

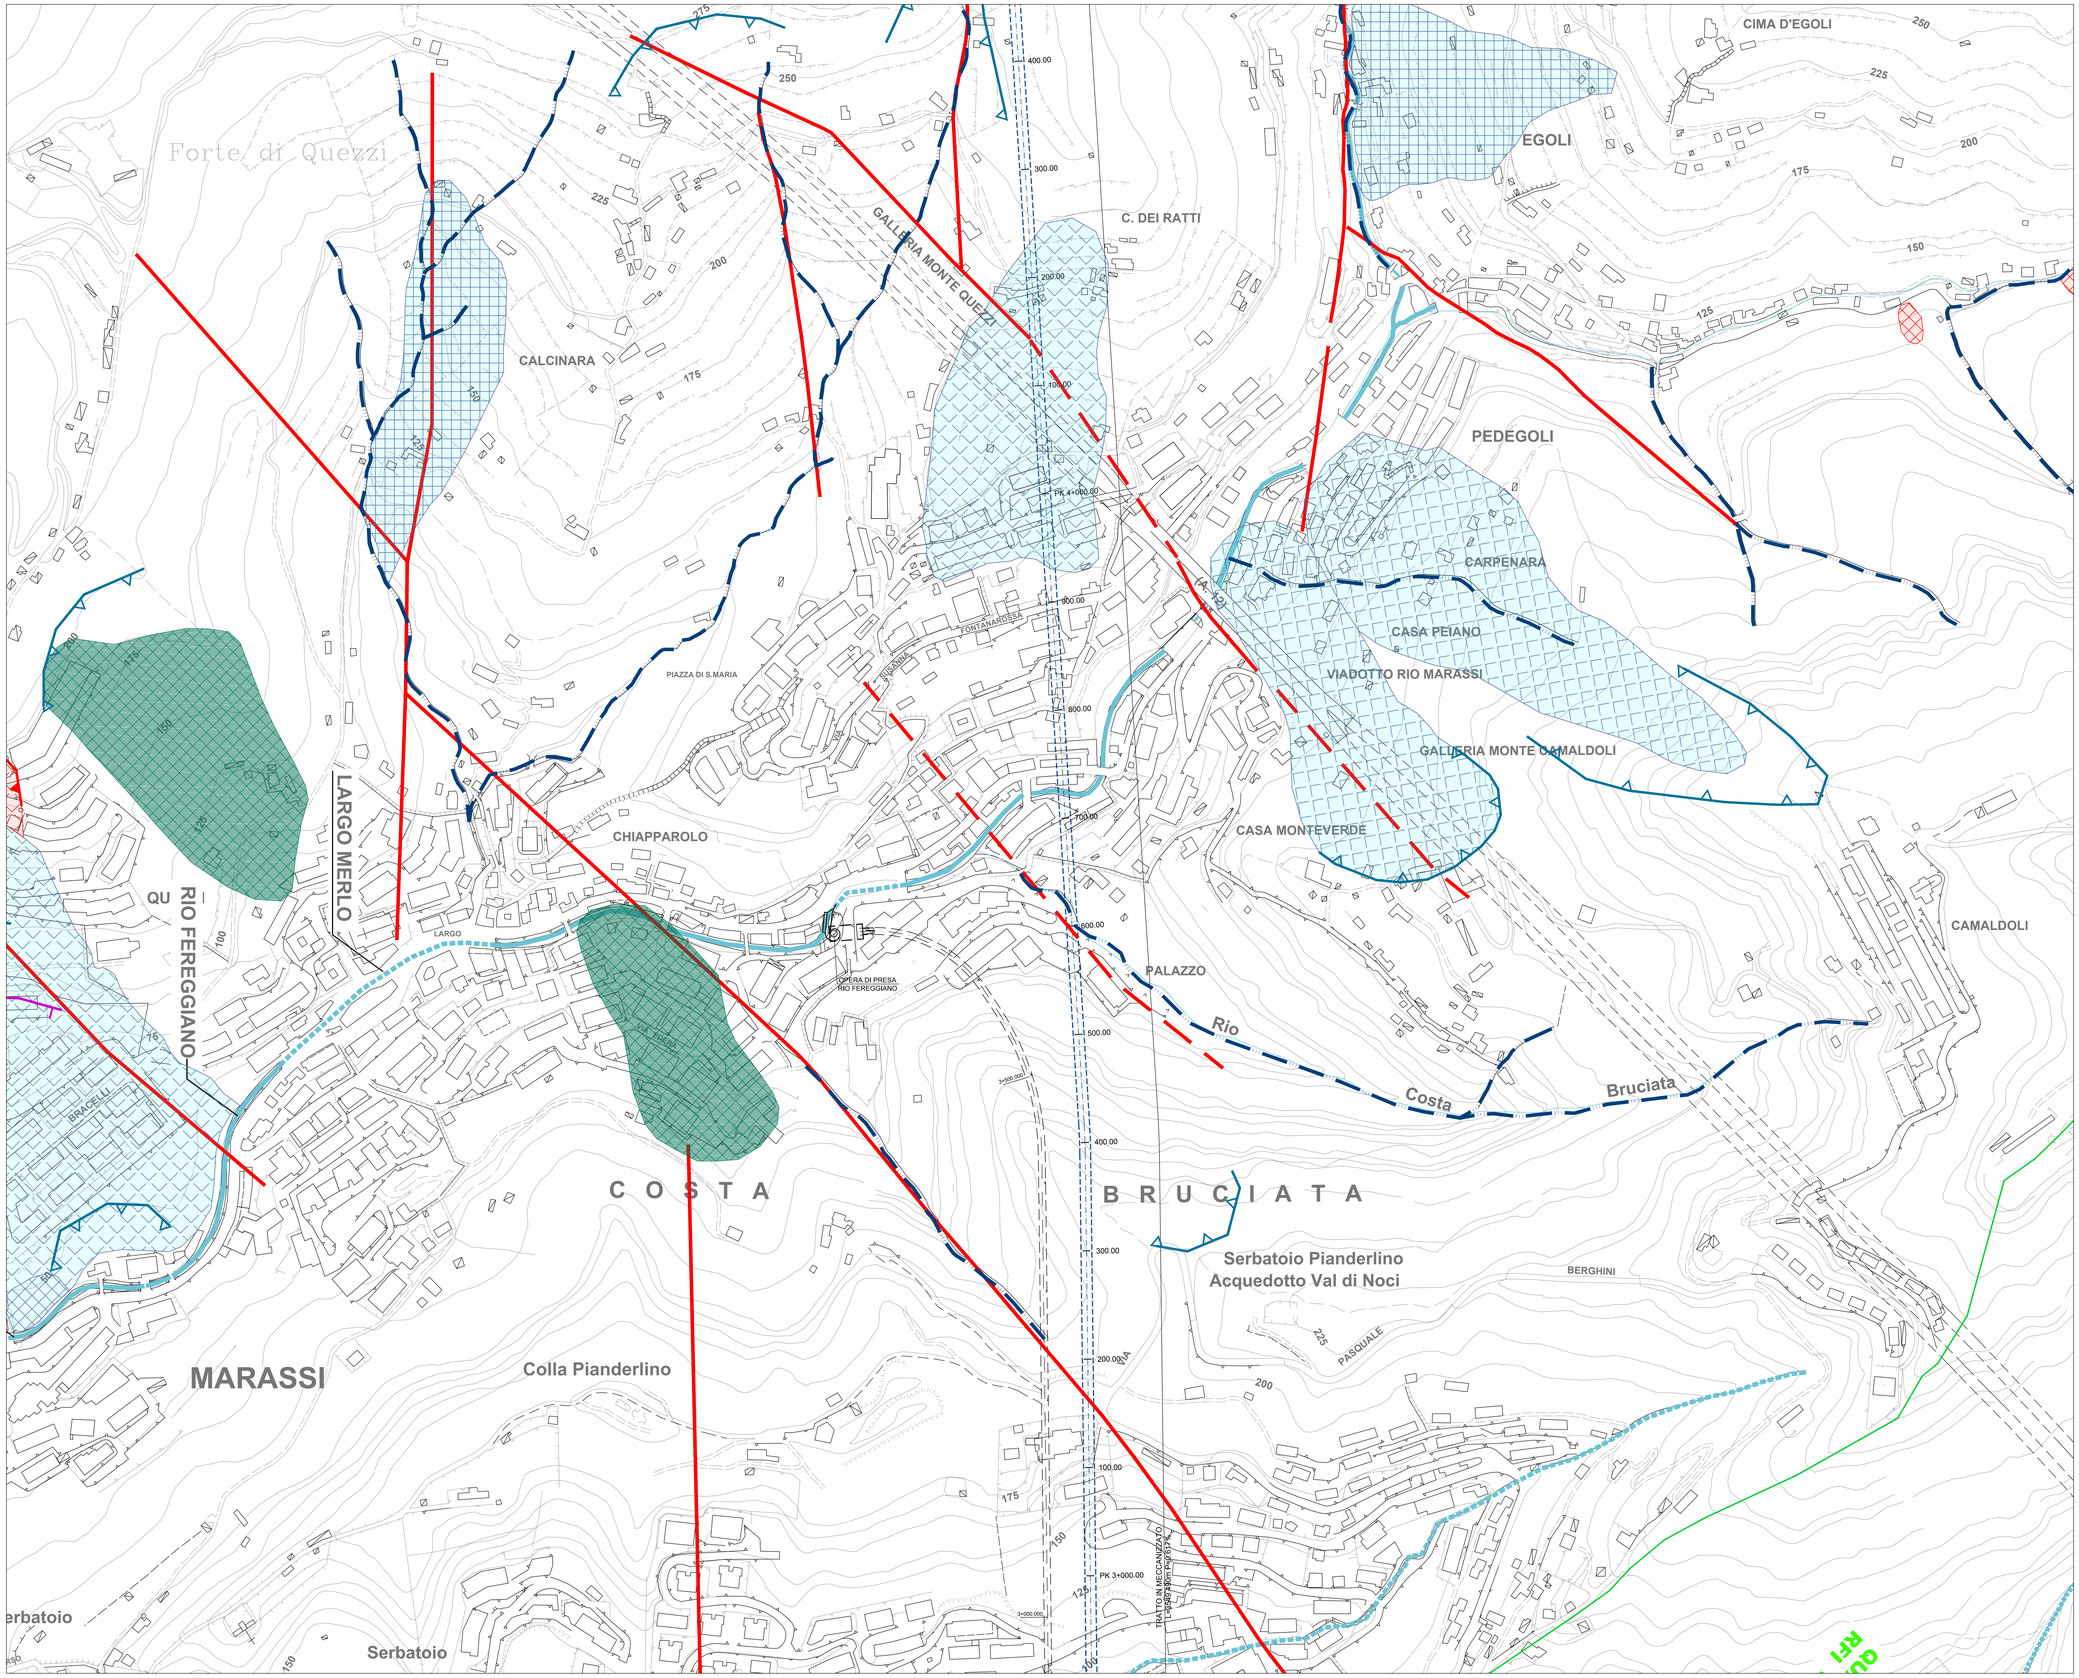


PIANTA CHIAVE

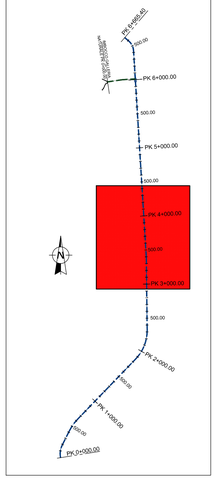

LEGENDA

- Tracciato di progetto scolmatore Bisagno
- Tracciato di progetto finestra di servizio
- Tracciato canale deviatore Fereggiano

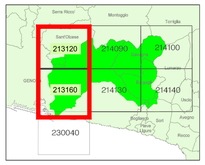

LEGENDA

(PAI - Torrente Bisagno - Tavole 213120 e 213160 - del 08/02/2017)

TIPOLOGIA DI FRANA — Attiva / Quiescente / Relitta o stabilizzata o paleofrana

- (SS) Frana superficiale - Soil slip
- (DF) Frana per colamento - Debris flow
- (SC) Frana per scorrimento o scivolamento
- (SCr) Frana per scorrimento o scivolamento rotazionale
- (SCp) Frana per scorrimento o scivolamento planare
- (CL) Frana per crollo o ribaltamento
- (FC) Frana complessa
- (FD) Area a franosità diffusa
- Fenomeni idrogeologici conseguenti agli eventi alluvionali 2014
- (FP) Deformazione gravitativa profonda di versante
- (CR) area interessata da movimenti gravitativi lenti superficiali - soliflusso, reptazione, creep
- Frana non cartografabile

CIGLI DI FRANA — Attiva / Quiescente

DIREZIONE DI MOBILIZZAZIONE MATERIALI SCIOLTI

CONOIDI DETRITICHE ED ALLUVIONALI ATTIVE

CONOIDI DETRITICHE ED ALLUVIONALI QUIESCENTI

ROTTURE DI PENDIO — Scarpata fino a 5m di H / Scarpata fino a 10m di H / Scarpata oltre a 10m di H

FORME DI EROSIONE — EROSIONE CONCENTRATA DI FONDO / EROSIONE SPONDALE / RUSCELLAMENTO DIFFUSO / EROSIONE DIFFUSA

0	11/2017	PRIMA EMISSIONE	PENNINO	PENNINO	CASSANI
Revisione	**Data**	**Oggetto revisione**	**Redatto**	**Verificato**	**Approvato**

REGIONE LIGURIA — #ItaliaSicura Presidenza del Consiglio dei Ministri — COMUNE DI GENOVA

PIANO STRALCIO PER LE AREE METROPOLITANE E LE AREE URBANE CON ALTO LIVELLO DI POPOLAZIONE ESPOSTA AL RISCHIO DI ALLUVIONI

Presidenza del Consiglio dei Ministri

PRESIDENZA DEL CONSIGLIO DEI MINISTRI
COMMISSARIO STRAORDINARIO
delegato per l'attuazione degli interventi inseriti nell'A.P. del 16.09.2010 e ss.ii. (ex art. 10 del D.L. n. 91 del 24.06.2014)

Commissario straordinario: **Dott. Giovanni TOTI**

PROGETTISTI

RESPONSABILE STRUTTURA COMMISSARIALE: **Ing. Luca BERRUTI**

RESPONSABILE UNICO PROCEDIMENTO: **Ing. Stefano PINASCO**

CAPOGRUPPO MANDATARIA: Rocksoil S.p.A. — CONSULENZA E ASSISTENZA TECNICA nel campo della GEOINGEGNERIA

Progettista responsabile integrazioni prestazioni specialistiche e Direttore Tecnico della mandataria.
Rocksoil S.p.A.
Ing. Giovanna Cassani
Ord. Ingg. Milano N° 20997

MANDANTI: art Architetti Liguria Associati — HYDRODATA

Ing. Mario CANGIANO
Ing. Francesco DE SANCTIS
Ing. Paolo GALLO
Dott.ssa Francesca GIOMI

Progettista/Geologo specialista responsabile elaborato
Rocksoil S.p.A.
Dott. Geol. Fiorenza Pennino
Ord. Reg. Geologi Lombardia N°1575 AP - sezione A

Intervento/Opera

SECONDO LOTTO DEI LAVORI RELATIVI ALLA REALIZZAZIONE DELLA GALLERIA SCOLMATRICE DEL TORRENTE BISAGNO IN COMUNE DI GENOVA

PROGETTO ESECUTIVO | N° Progr. ---- | Codice elaborato BIS2E - R - SDB01 -PL19 - 0

Oggetto della tavola

STUDI DI BASE
GEOLOGIA-IDROGEOLOGIA-GEOMORFOLOGIA
GEOLOGIA-GEOMORFOLOGIA
Carta elementi geomorfologici Tav. 3/5

Scala: 1:2000

Data: NOVEMBRE 2017

Codice FILE: BIS2E-R-SDB01-PL19-0

I DISEGNI E LE INFORMAZIONI IN ESSI CONTENUTE SONO PROPRIETA' ESCLUSIVA DELLA STRUTTURA COMMISSARIALE E NON POSSONO ESSERE MODIFICATI, RIPRODOTTI, RESI PUBBLICI O UTILIZZATI PER USI DIFFERENTI DA QUELLI PER CUI SONO STATI REDATTI, SALVO AUTORIZZAZIONE SCRITTA.

Dwg reader PdfLib — FILE STAMPA: — FATTORE DI PLOTTAGGIO: 1/1