

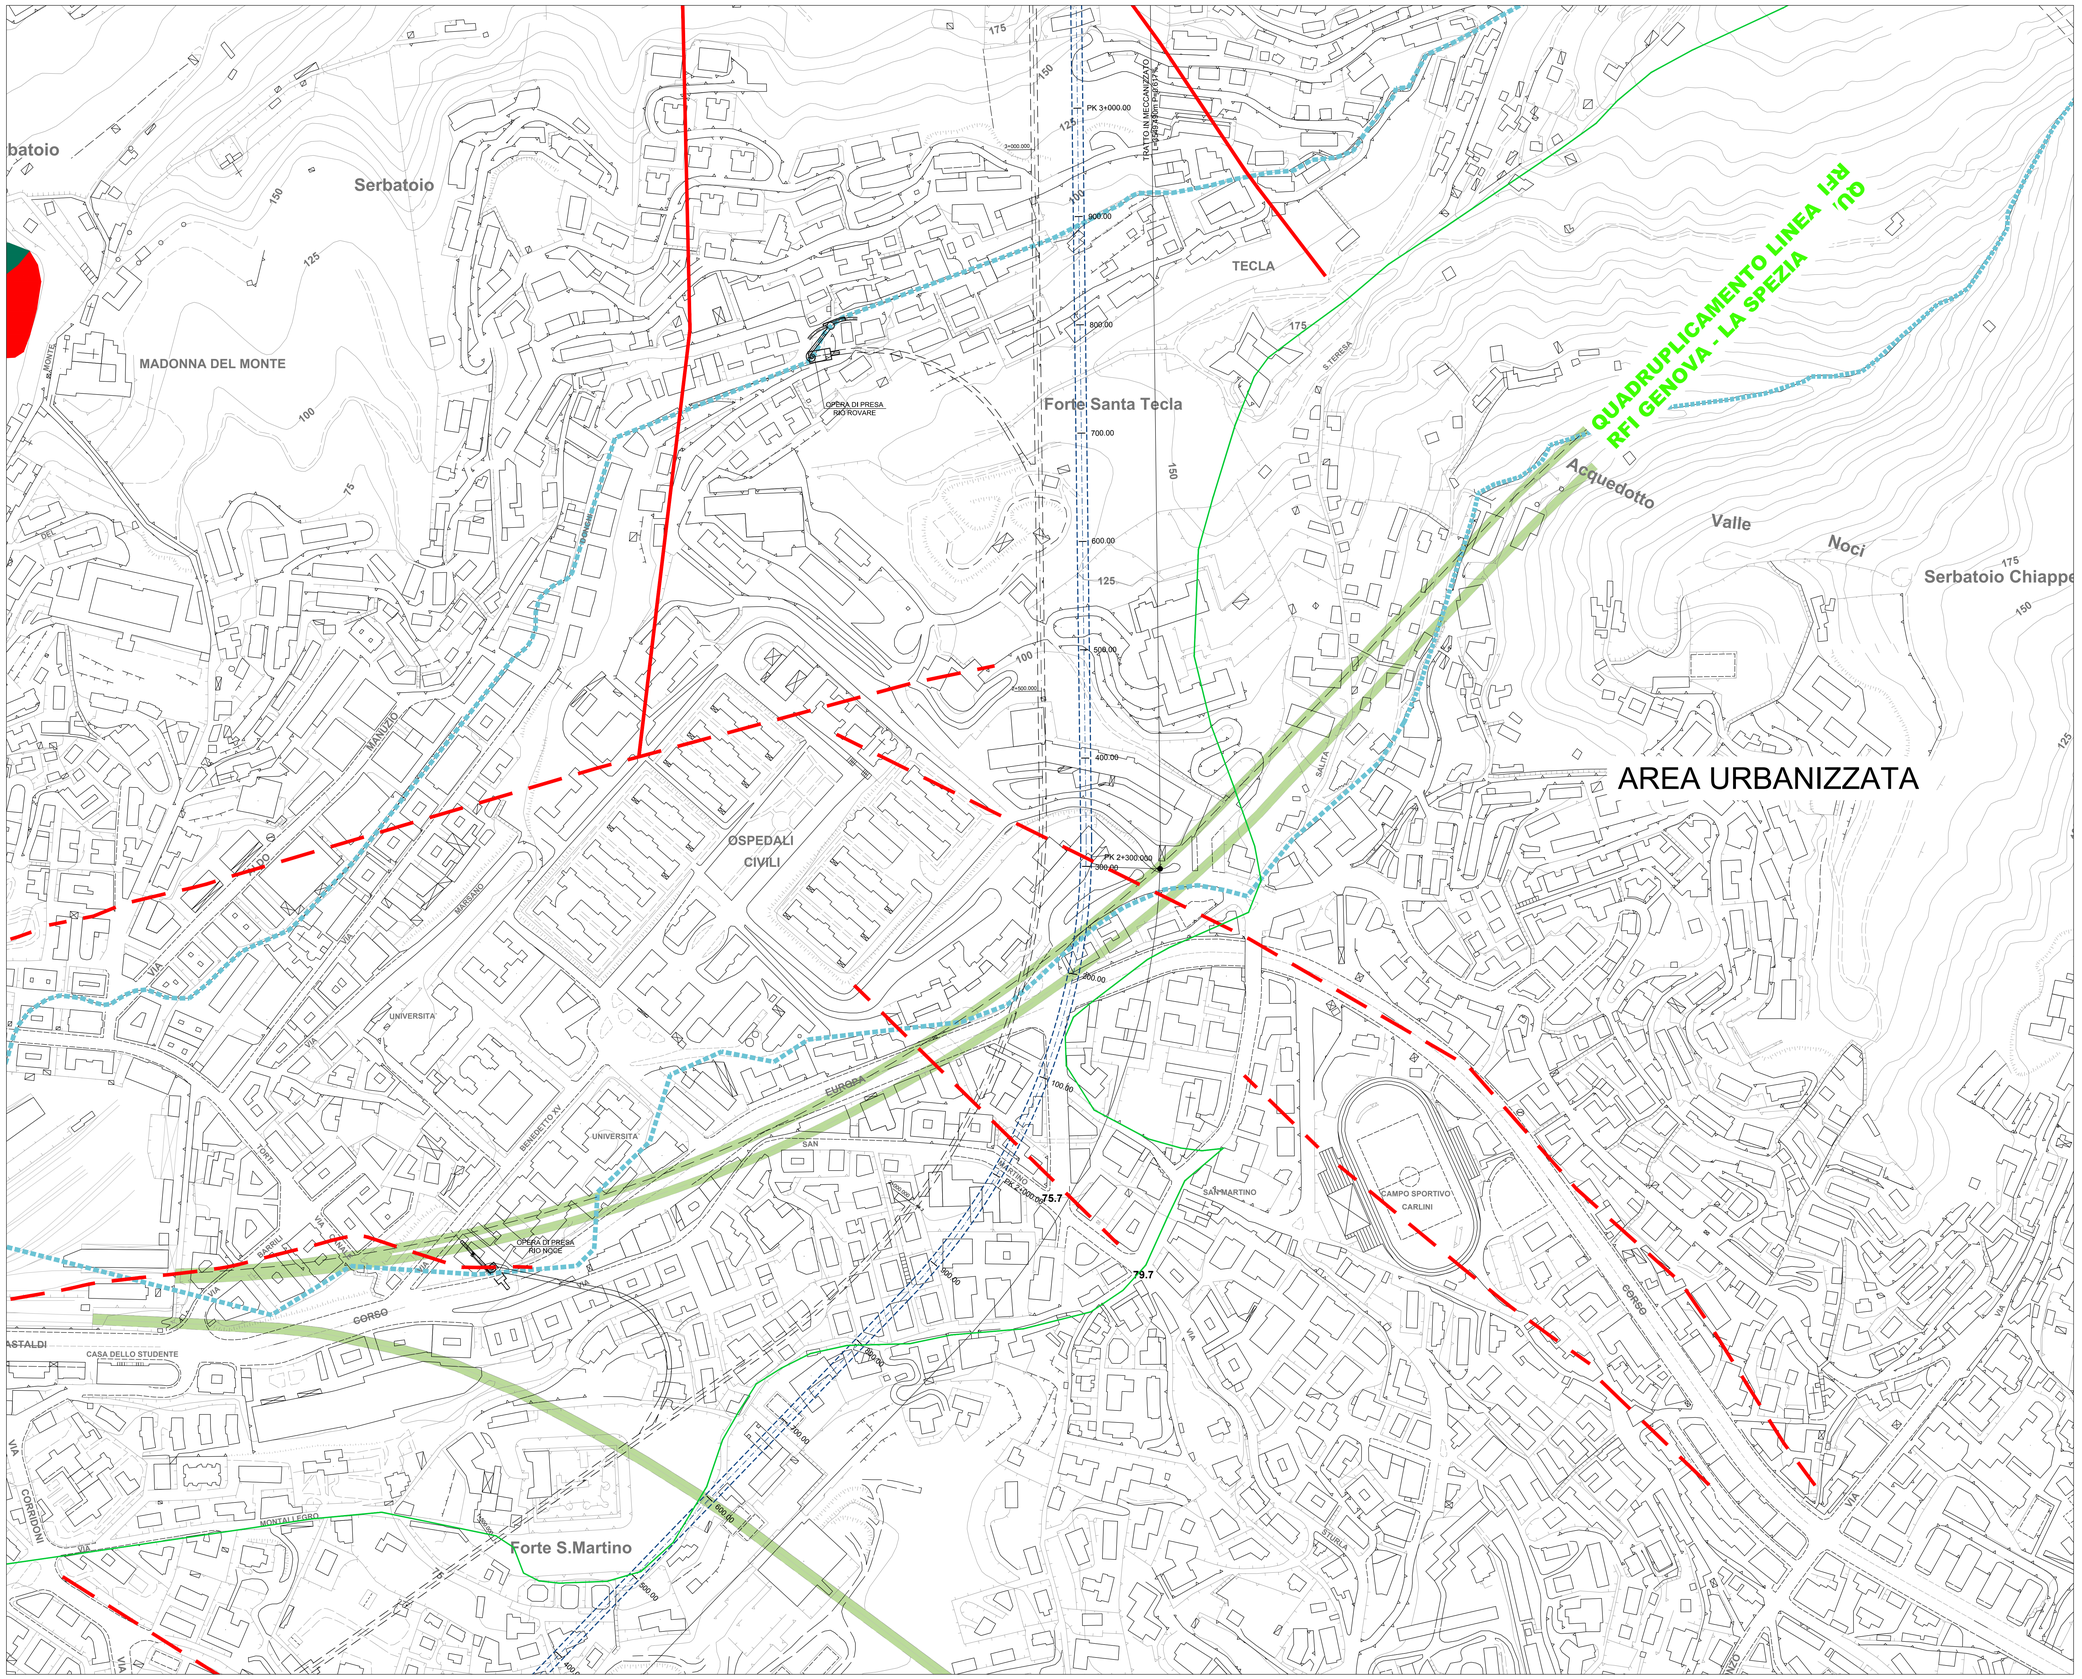


PIANTA CHIAVE

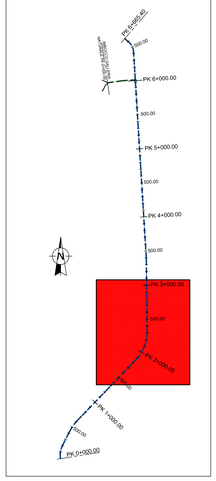

LEGENDA

- Tracciato di progetto scolmatore Bisagno
- Tracciato di progetto finestra di servizio
- Tracciato canale deviatore Fereggiano

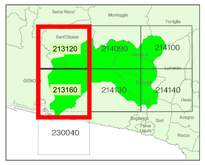

LEGENDA

(PAI - Torrente Bisagno - Tavole 213120 e 213160 - del 08/02/2017)

TIPOLOGIA DI FRANA — Attiva / Quiescente / Relitta o stabilizzata o palefrana

- (SS) Frana superficiale - Soil slip
- (DF) Frana per colamento - Debris flow
- (SC) Frana per scorrimento o scivolamento
- (SCr) Frana per scorrimento o scivolamento rotazionale
- (SCp) Frana per scorrimento o scivolamento planare
- (CL) Frana per crollo o ribaltamento
- (FC) Frana complessa
- (FD) Area a franosità diffusa
- Fenomeni idrogeologici conseguenti agli eventi alluvionali 2014
- (FP) Deformazione gravitativa profonda di versante
- (CR) area interessata da movimenti gravitativi lenti superficiali - solifluso, reptazione, creep
- Frana non cartografabile

CIGLI DI FRANA — Attiva / Quiescente

DIREZIONE DI MOBILIZZAZIONE MATERIALI SCIOLTI

CONOIDI DETRITICHE ED ALLUVIONALI ATTIVE

CONOIDI DETRITICHE ED ALLUVIONALI QUIESCENTI

ROTTURE DI PENDIO — Scarpata fino a 5m di H / Scarpata fino a 10m di H / Scarpata oltre a 10m di H

FORME DI EROSIONE — EROSIONE CONCENTRATA DI FONDO / EROSIONE SPONDALE / RUSCELLAMENTO DIFFUSO / EROSIONE DIFFUSA

Revisione	Data	Oggetto revisione	Redatto	Verificato	Approvato
0	11/2017	PRIMA EMISSIONE	PENNINO	PENNINO	CASSANI

REGIONE LIGURIA — #ItaliaSicura Presidenza del Consiglio dei Ministri — COMUNE DI GENOVA

PIANO STRALCIO PER LE AREE METROPOLITANE E LE AREE URBANE CON ALTO LIVELLO DI POPOLAZIONE ESPOSTA AL RISCHIO DI ALLUVIONI

PRESIDENZA DEL CONSIGLIO DEI MINISTRI
COMMISSARIO STRAORDINARIO
delegato per l'attuazione degli interventi inseriti nell'A.G.F. del 15.09.2010 e ss.ii. (ex art. 10 del D.L. n. 91 del 24.06.2014)

Commissario straordinario: **Dott. Giovanni TOTI**

PROGETTISTI

CAPOGRUPPO MANDATARIA: ROCKSOIL S.p.A. — CONSULENZA E ASSISTENZA TECNICA nel campo della GEOINGEGNERIA

MANDANTI: art — HYDRODATA

Ing. Mario CANGIANO
Ing. Francesco DE SANCTIS
Ing. Paolo GALLO
Dott.ssa Francesca GIOMI

RESPONSABILE STRUTTURA COMMISSARIALE: **Ing. Luca BERRUTI**

RESPONSABILE UNICO PROCEDIMENTO: **Ing. Stefano PINASCO**

Progettista responsabile integrazioni prestazioni specialistiche e Direttore Tecnico della mandataria. Rocksoil S.p.A. Ing. Giovanna Cassani Ord. Ingg. Milano N° 20997

Progettista/Geologo specialista responsabile elaborato Rocksoil S.p.A. Dott. Geol. Fiorenza Pennino Ord. Reg. Geologi Lombardia N°1575 AP - sezione A

Intervento/Opera: SECONDO LOTTO DEI LAVORI RELATIVI ALLA REALIZZAZIONE DELLA GALLERIA SCOLMATRICE DEL TORRENTE BISAGNO IN COMUNE DI GENOVA

PROGETTO ESECUTIVO | N° Progr. ---- | Codice elaborato BIS2E - R - SDB01 - PL20 - 0

Oggetto della tavola: STUDI DI BASE
GEOLOGIA-IDROGEOLOGIA-GEOMORFOLOGIA
GEOLOGIA-GEOMORFOLOGIA
Carta elementi geomorfologici Tav. 4/5

Scala: 1:2000

Data: NOVEMBRE 2017

Codice FILE: BIS2E-R-SDB01-PL20-0

I DISEGNI E LE INFORMAZIONI IN ESSI CONTENUTE SONO PROPRIETA' ESCLUSIVA DELLA STRUTTURA COMMISSARIALE E NON POSSONO ESSERE MODIFICATI, RIPRODOTTI, RESI PUBBLICI O UTILIZZATI PER USI DIFFERENTI DA QUELLI PER CUI SONO STATI REDATTI, SALVO AUTORIZZAZIONE SCRITTA.

FATTORE DI PLOTTAGGIO: 1/1 FILE STAMPA: Developmaker File.stb
417.01/ 17383600.dwg 24.11.17 – REV.00 NT