
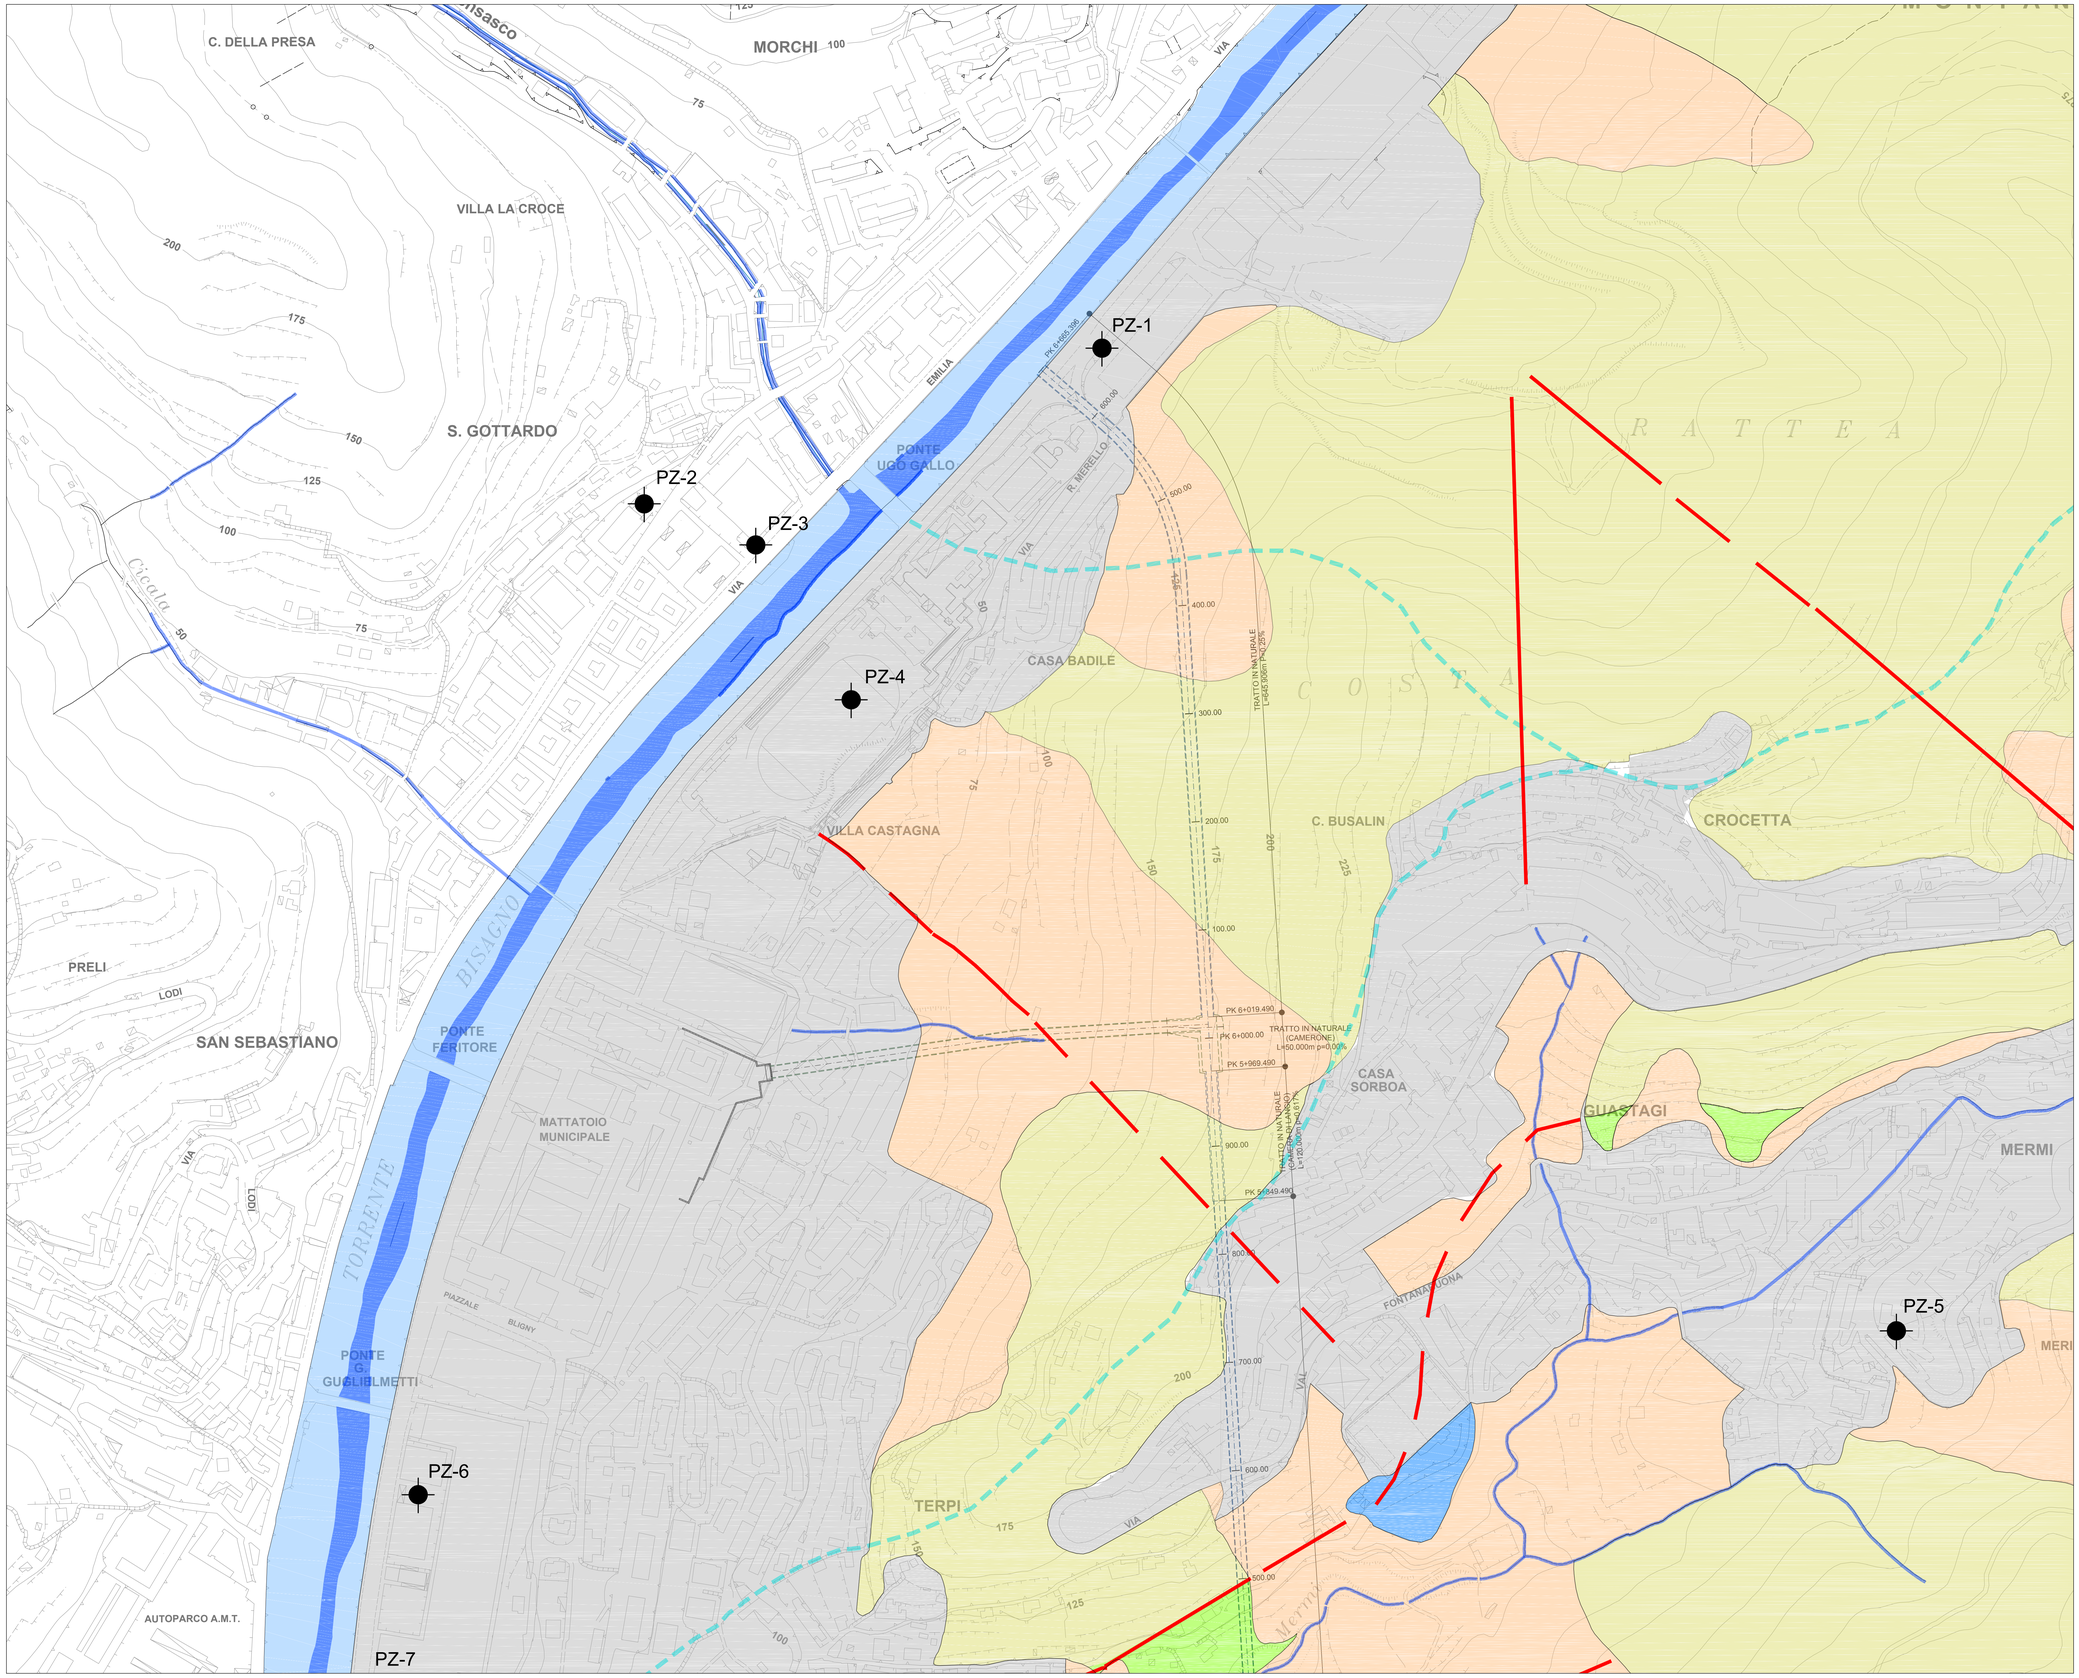


PIANTA CHIAVE

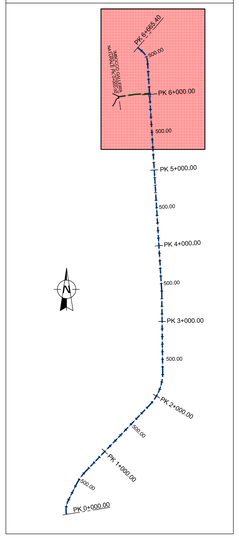

LEGENDA IDROGEOLOGICA

	ALLUVIONI E SPIAGGE
	COLTRI PERMEABILI PER POROSITA'
	AMMASSI ROCCIOSI PERMEABILI PER FRATTURAZIONE
	AMMASSI ROCCIOSI A BASSA PERMEABILITÀ O IMPERMEABILI
	ZONE SOGGETTE AD IMPREGNAZIONE IDRICA
	URBANIZZATO SOSTANZIALMENTE IMPERMEABILE
	COLMATE - RIPORTI - DISCARICHE A PERMEABILITÀ VARIABILE
	FAGLIE CERTE
	FAGLIE PRESUNTE
	LIMITI DI BACINO
	CORSI D'ACQUA
PZ6	POZZI
SG4	SORGENTI

LEGENDA

- Tracciato di progetto scolmatore Bisagno
- Tracciato di progetto finestra di servizio
- Tracciato canale deviatore Fereggiano
- Reticolo idrografico generale
- Torrente tombato

Revisione	Data	Oggetto revisione	Redatto	Verificato	Approvato
0	11/2017	PRIMA EMISSIONE	PENNINO	PENNINO	CASSANI

REGIONE LIGURIA — #Italiasicura Presidenza del Consiglio dei Ministri — COMUNE DI GENOVA

PIANO STRALCIO PER LE AREE METROPOLITANE E LE AREE URBANE CON ALTO LIVELLO DI POPOLAZIONE ESPOSTA AL RISCHIO DI ALLUVIONI

PRESIDENZA DEL CONSIGLIO DEI MINISTRI
COMMISSARIO STRAORDINARIO
delegato per l'attuazione degli interventi inseriti nell'A.P.P. del 16.09.2010 e ss.ii. (ex art. 10 del D.L. n. 91 del 24.06.2014)

Commissario straordinario: **Dott. Giovanni TOTI**

RESPONSABILE STRUTTURA COMMISSARIALE: **Ing. Luca BERRUTI**

RESPONSABILE UNICO PROCEDIMENTO: **Ing. Stefano PINASCO**

PROGETTISTI

CAPOGRUPPO MANDATARIA:
ROCKSOIL S.p.A. — CONSULENZA E ASSISTENZA TECNICA nel campo della GEOINGEGNERIA

Progettista responsabile integrazioni prestazioni specialistiche e Direttore Tecnico della mandataria.
Rocksoil S.p.A.
Ing. Giovanna Cassani
Ord. Ingg. Milano N° 20997

MANDANTI:
art — HYDRODATA

Ing. Mario CANGIANO
Ing. Paolo GALLO
Ing. Francesco DE SANCTIS
Dott.ssa Francesca GIOMI

Progettista/Geologo specialista responsabile elaborato Rocksoil S.p.A.
Dott. Geol. Fiorenza Pennino
Ord. Reg. Geologi Lombardia N°1575 AP - sezione A

Intervento/Opera
SECONDO LOTTO DEI LAVORI RELATIVI ALLA REALIZZAZIONE DELLA GALLERIA SCOLMATRICE DEL TORRENTE BISAGNO IN COMUNE DI GENOVA

PROGETTO ESECUTIVO | N° Progr. ---- | Codice elaborato BIS2E - R - SDB1 - PL12 - 0

Oggetto della tavola
STUDI DI BASE
GEOLOGIA-IDROGEOLOGIA-GEOMORFOLOGIA
IDROGEOLOGIA
Carta idrogeologica generale Tav. 1/5

Scala 1:2000

Data NOVEMBRE 2017

Codice FILE: BIS2E-R-SDB01-PL12-0

FATTORE DI PLOTTAGGIO : 1/1 FILE STAMPA : Dwimpmaster PMLib

417.01/ 1734670.dwg 01.12.17 – REV.01 NT

I DISEGNI E LE INFORMAZIONI IN ESSI CONTENUTE SONO PROPRIETA' ESCLUSIVA DELLA STRUTTURA COMMISSARIALE E NON POSSONO ESSERE MODIFICATI, RIPRODOTTI, RESI PUBBLICI O UTILIZZATI PER USI DIFFERENTI DA QUELLI PER CUI SONO STATI REDATTI, SALVO AUTORIZZAZIONE SCRITTA.