

PIANTA
SCALA 1:50

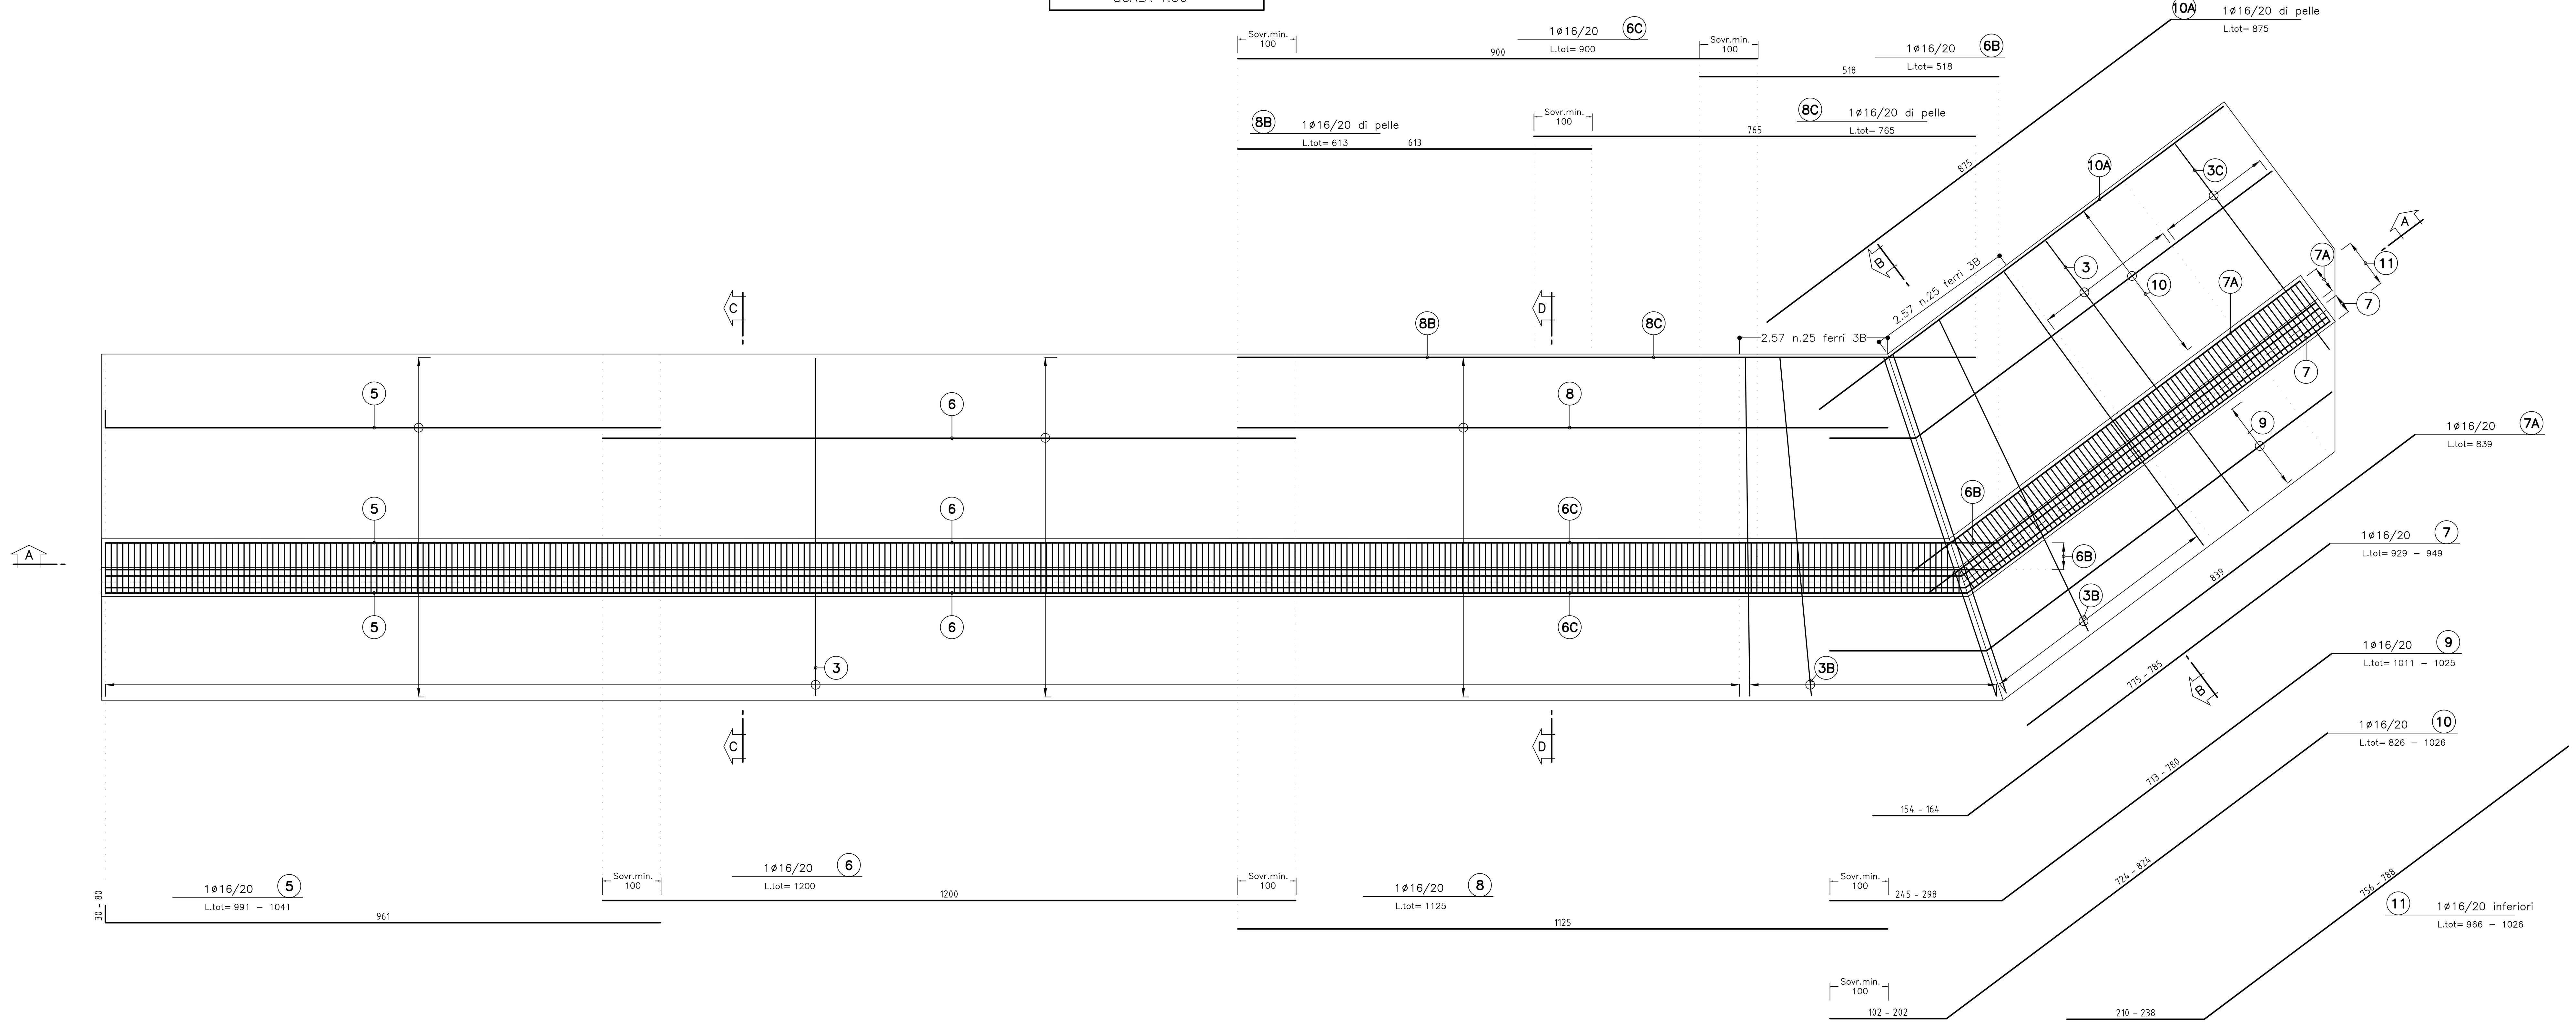


SEZIONE A–A
SCALA 1:50

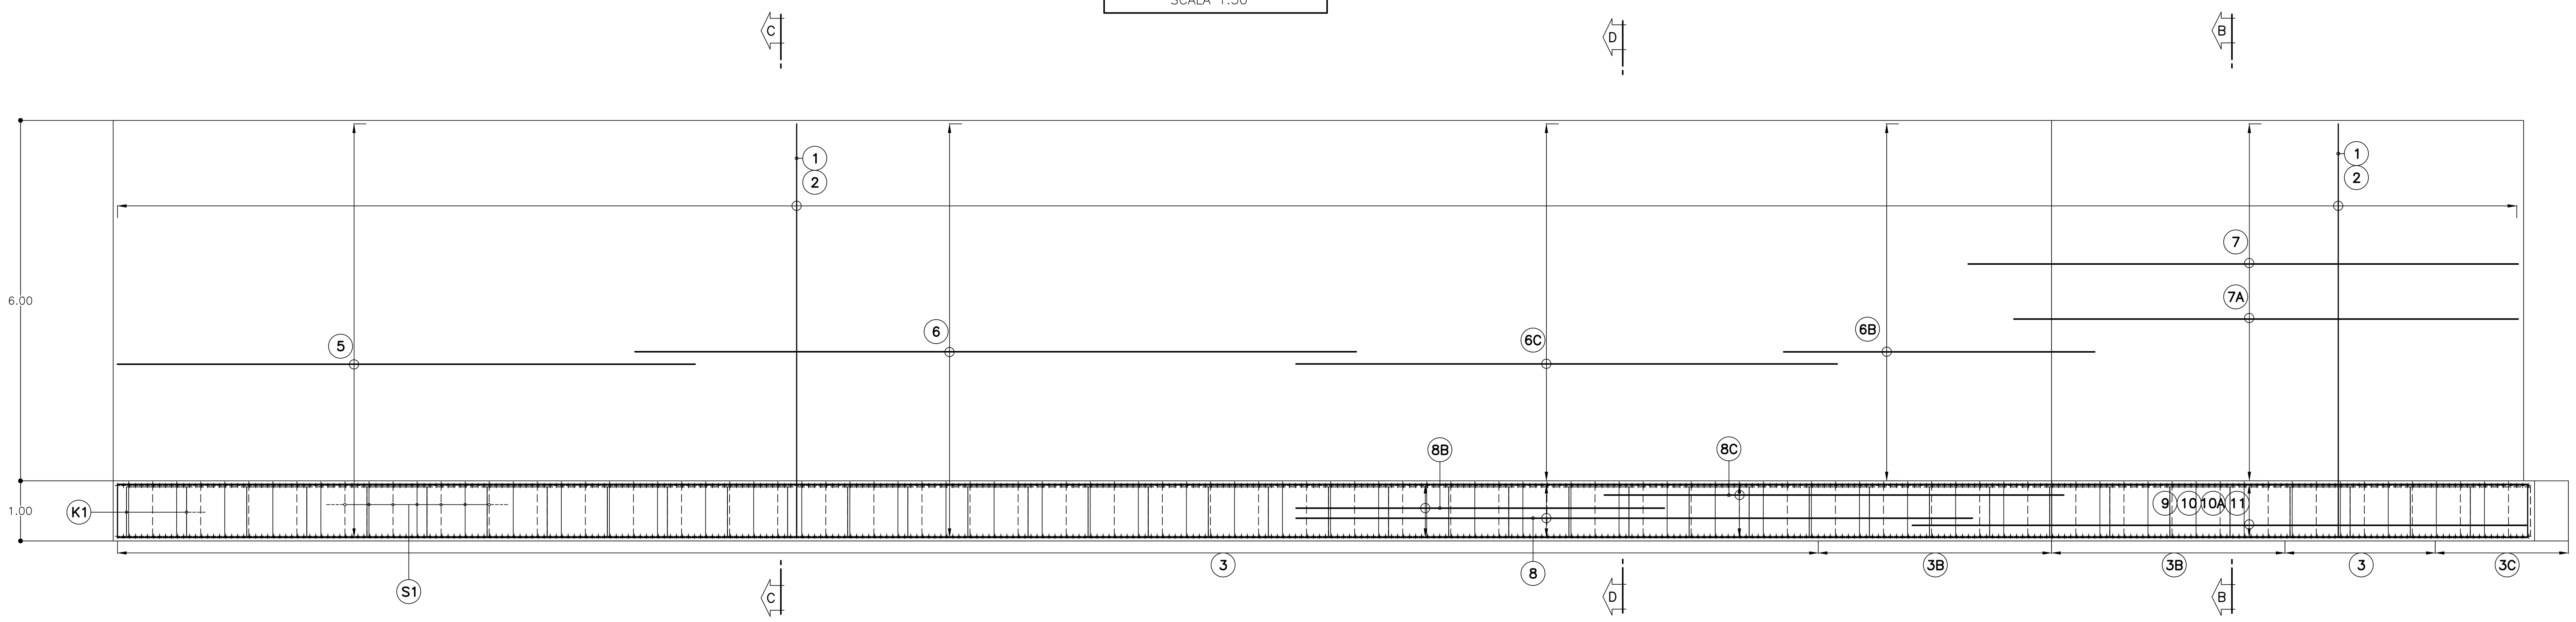


SEZIONE D–D
SCALA 1:50

SEZIONE C–C
SCALA 1:50

SEZIONE B–B
SCALA 1:50

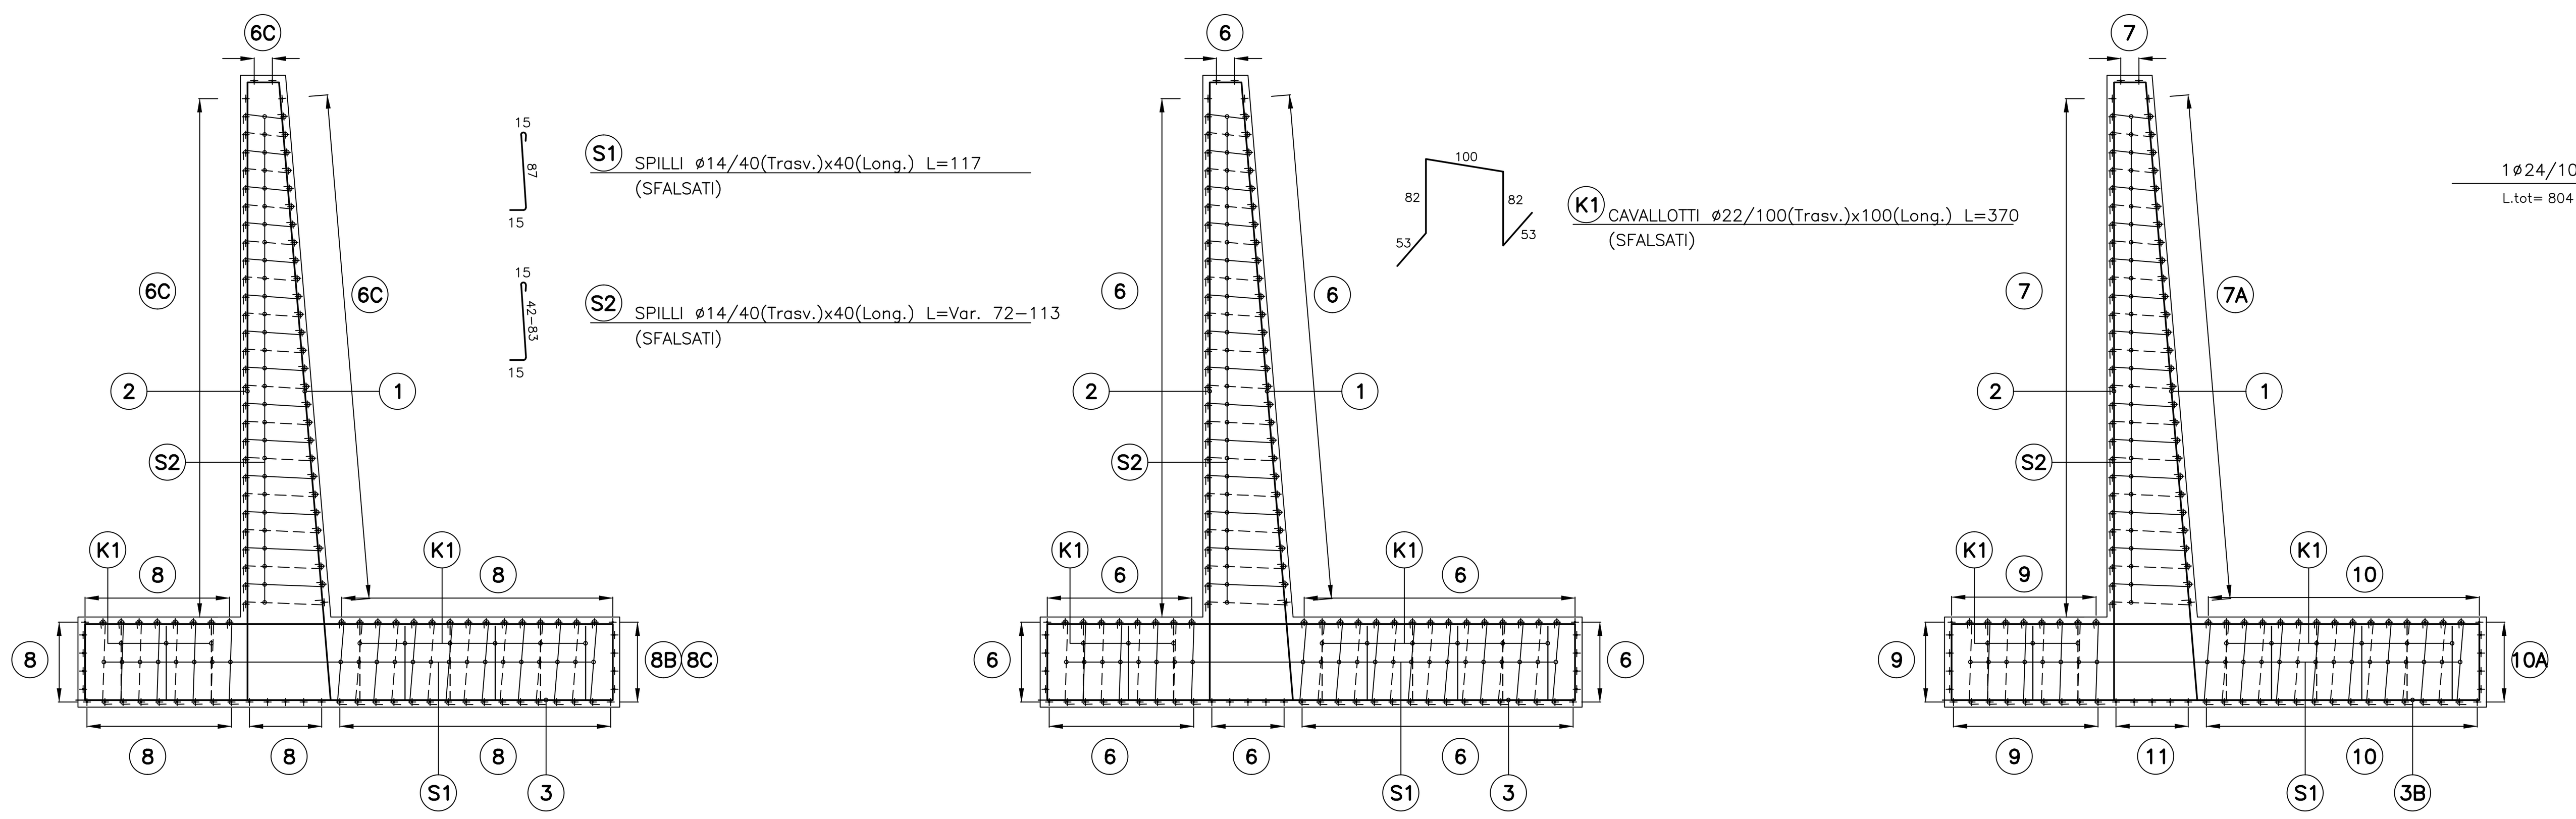

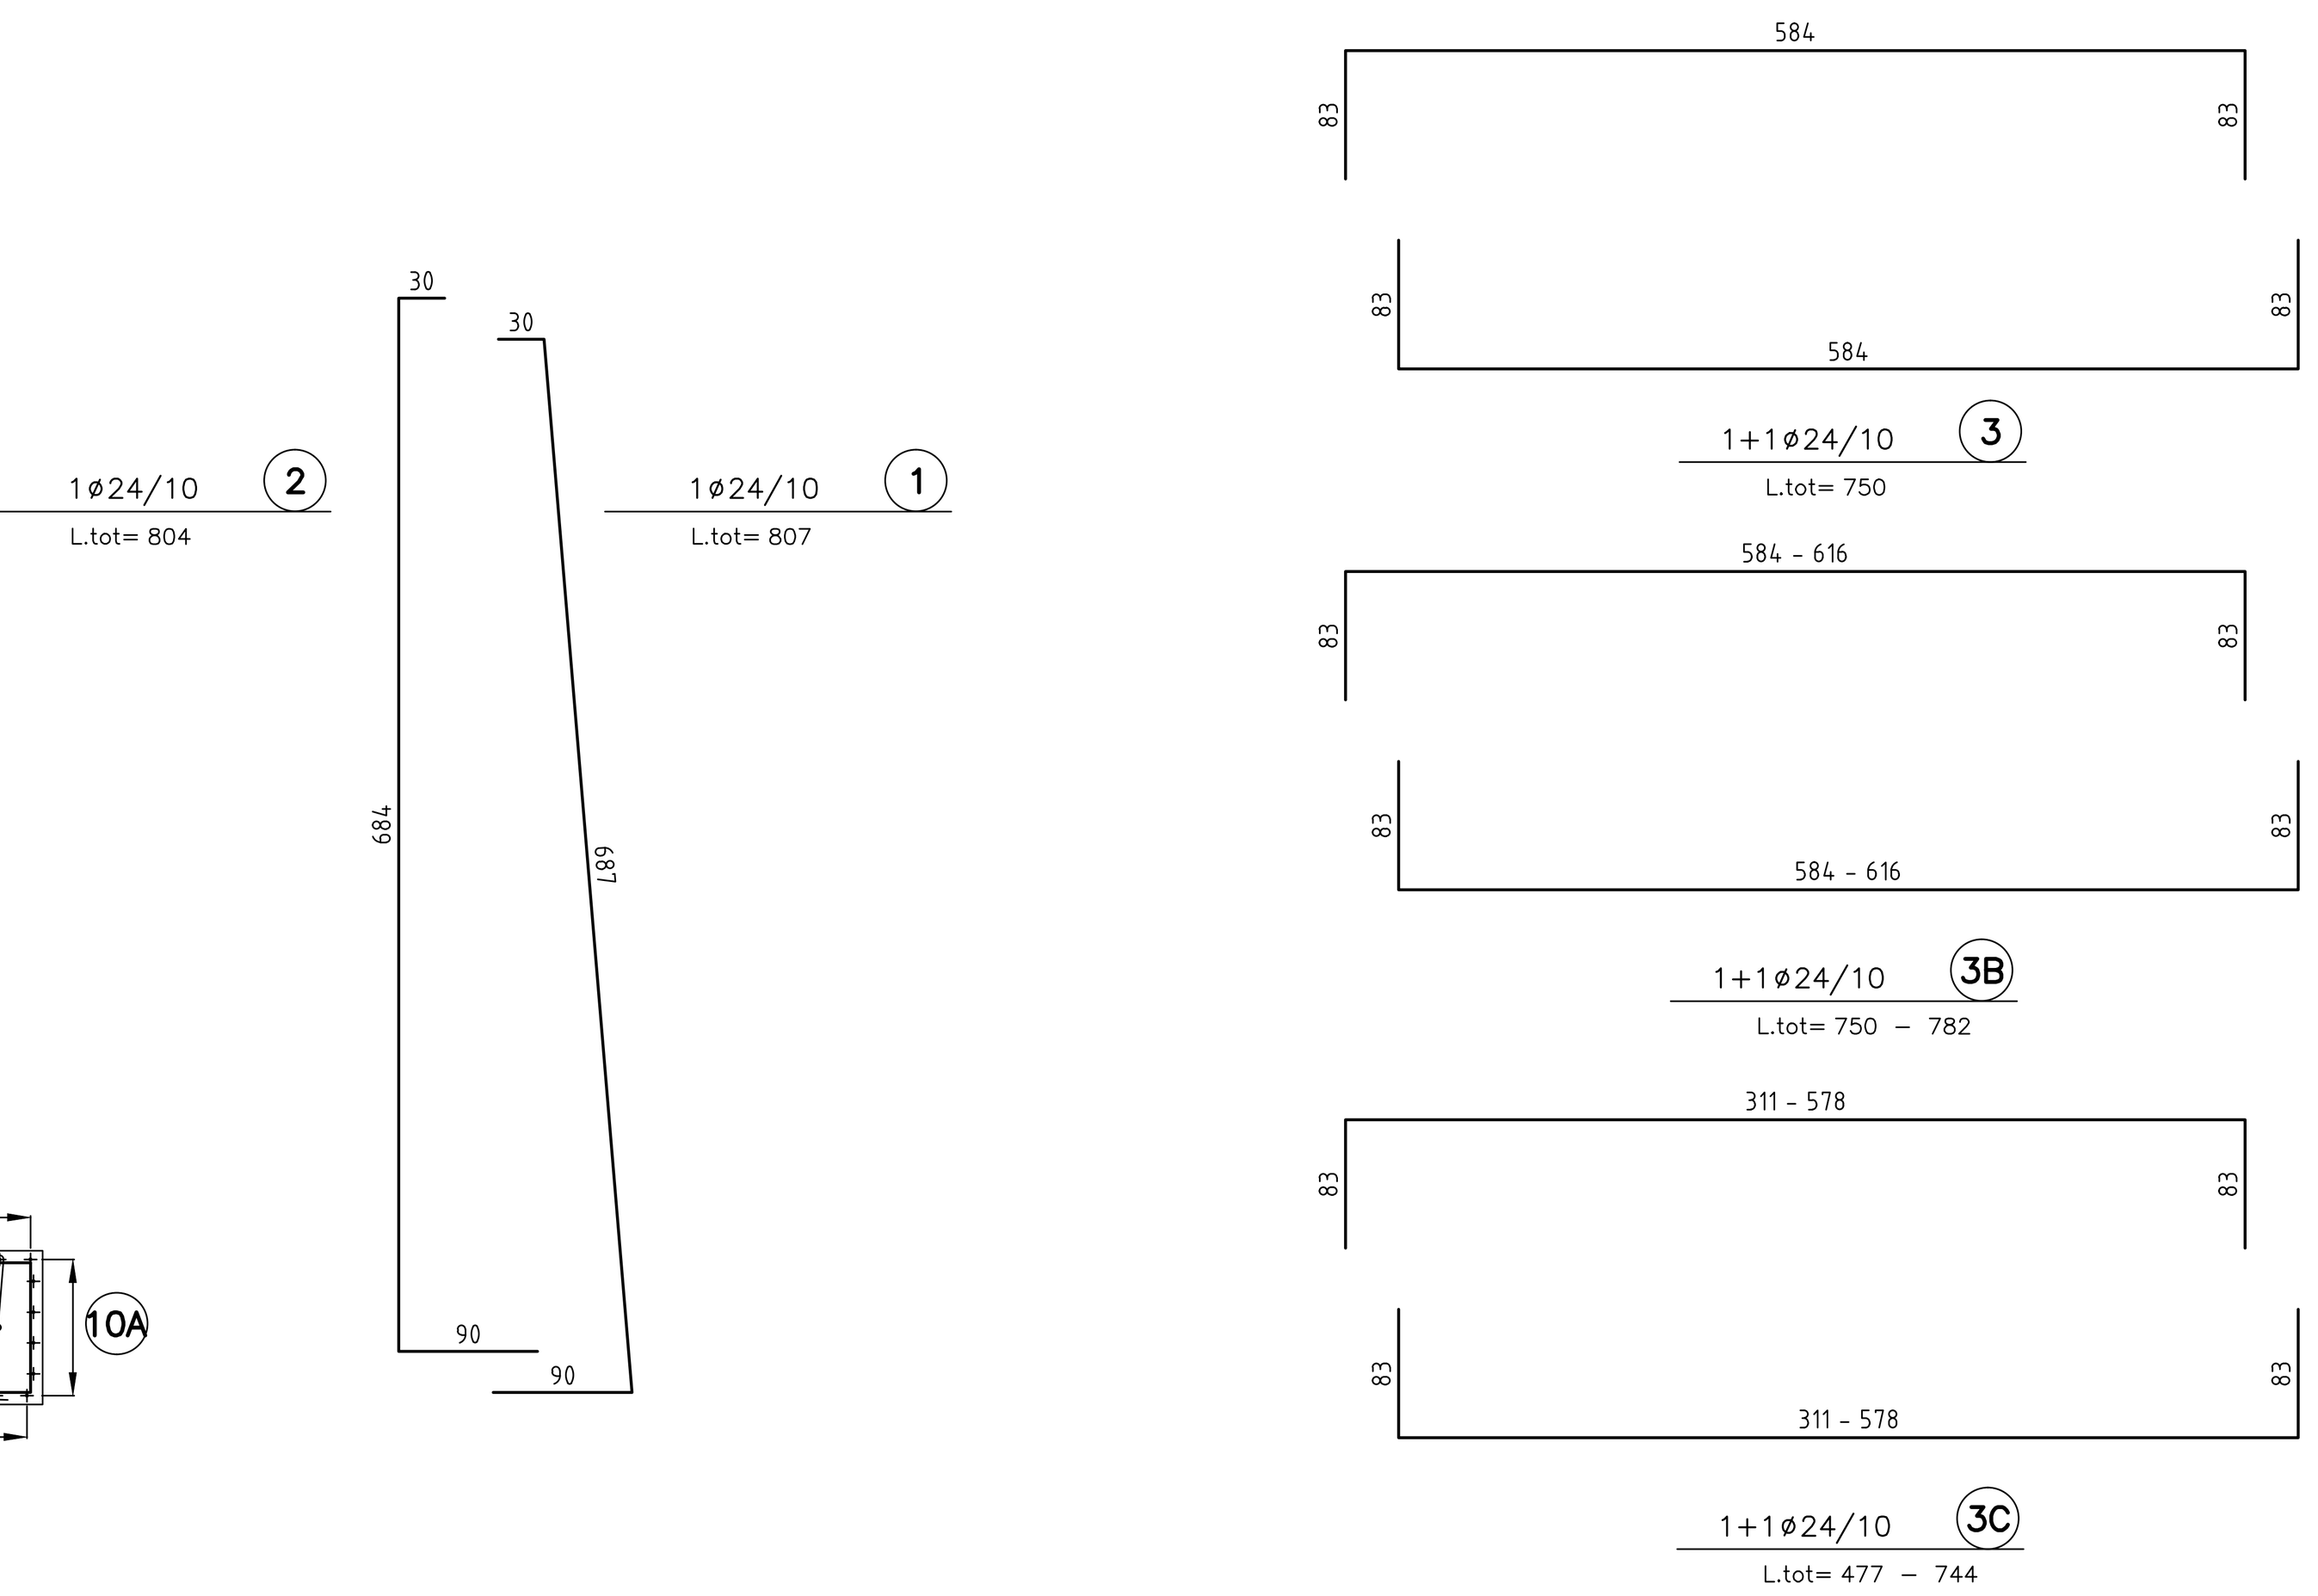

CARATTERISTICHE DEI MATERIALI

CALCESTRUZZO:

– Classe di resistenza min:	C25/30
– Classe di esposizione ambientale:	XC2 – XC3
– Classe di consistenza:	S4
– Diametro max. nominale aggregato:	32mm
– Classe di contenuto cloruri:	Cl 0.20
– Cemento (UNI–EN–197–1)	CEM III, CEM IV

ACCIAIO PER C.A.:
– B450C

BARRE IN VETRORESINA:
– tensione caratteristica a snervamento fy =600 MPa
– modulo elastico E= 40 GPa

ACCIAIO PER CARPENTERIA METALLICA:
– S355 J0

TIRANTI DI ANCORAGGIO:
Tiranti a trefoli da 0.6" in acciaio armonico:
– fptk ≥ 1860MPa
– fp(1)k ≥ 1670MPa


PRESCRIZIONI

COPRIFERRI (cnom):


– Pali:	8 cm
– Travi e muri:	5 cm

SPILLI S1
SCALA 1:50


SCHEMA PROSPETTICO CALOTTA
ø14/40x40 (SFALSATI)

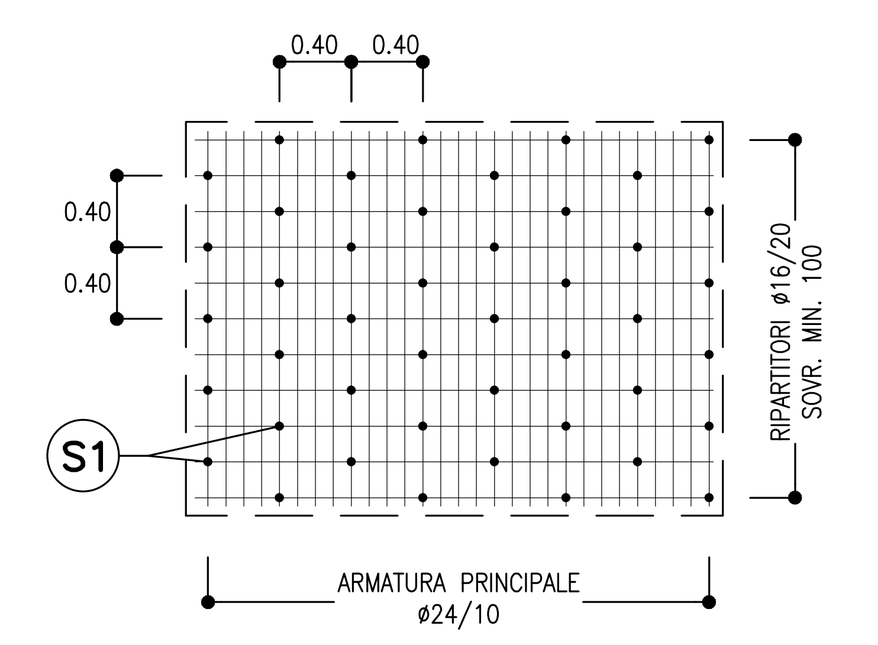

CAVALLOTTI
SCALA 1:50

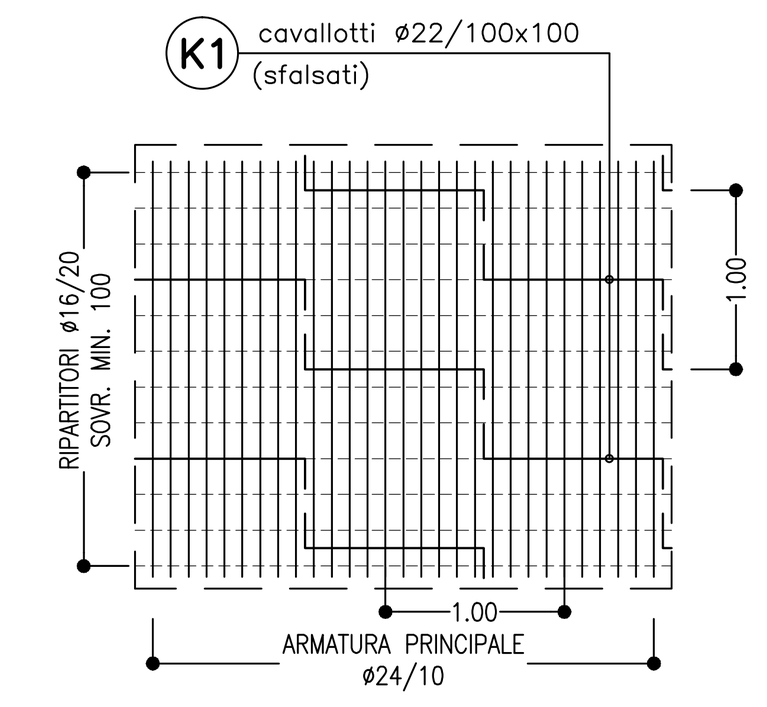

KEY PLAN
SCALA 1:500

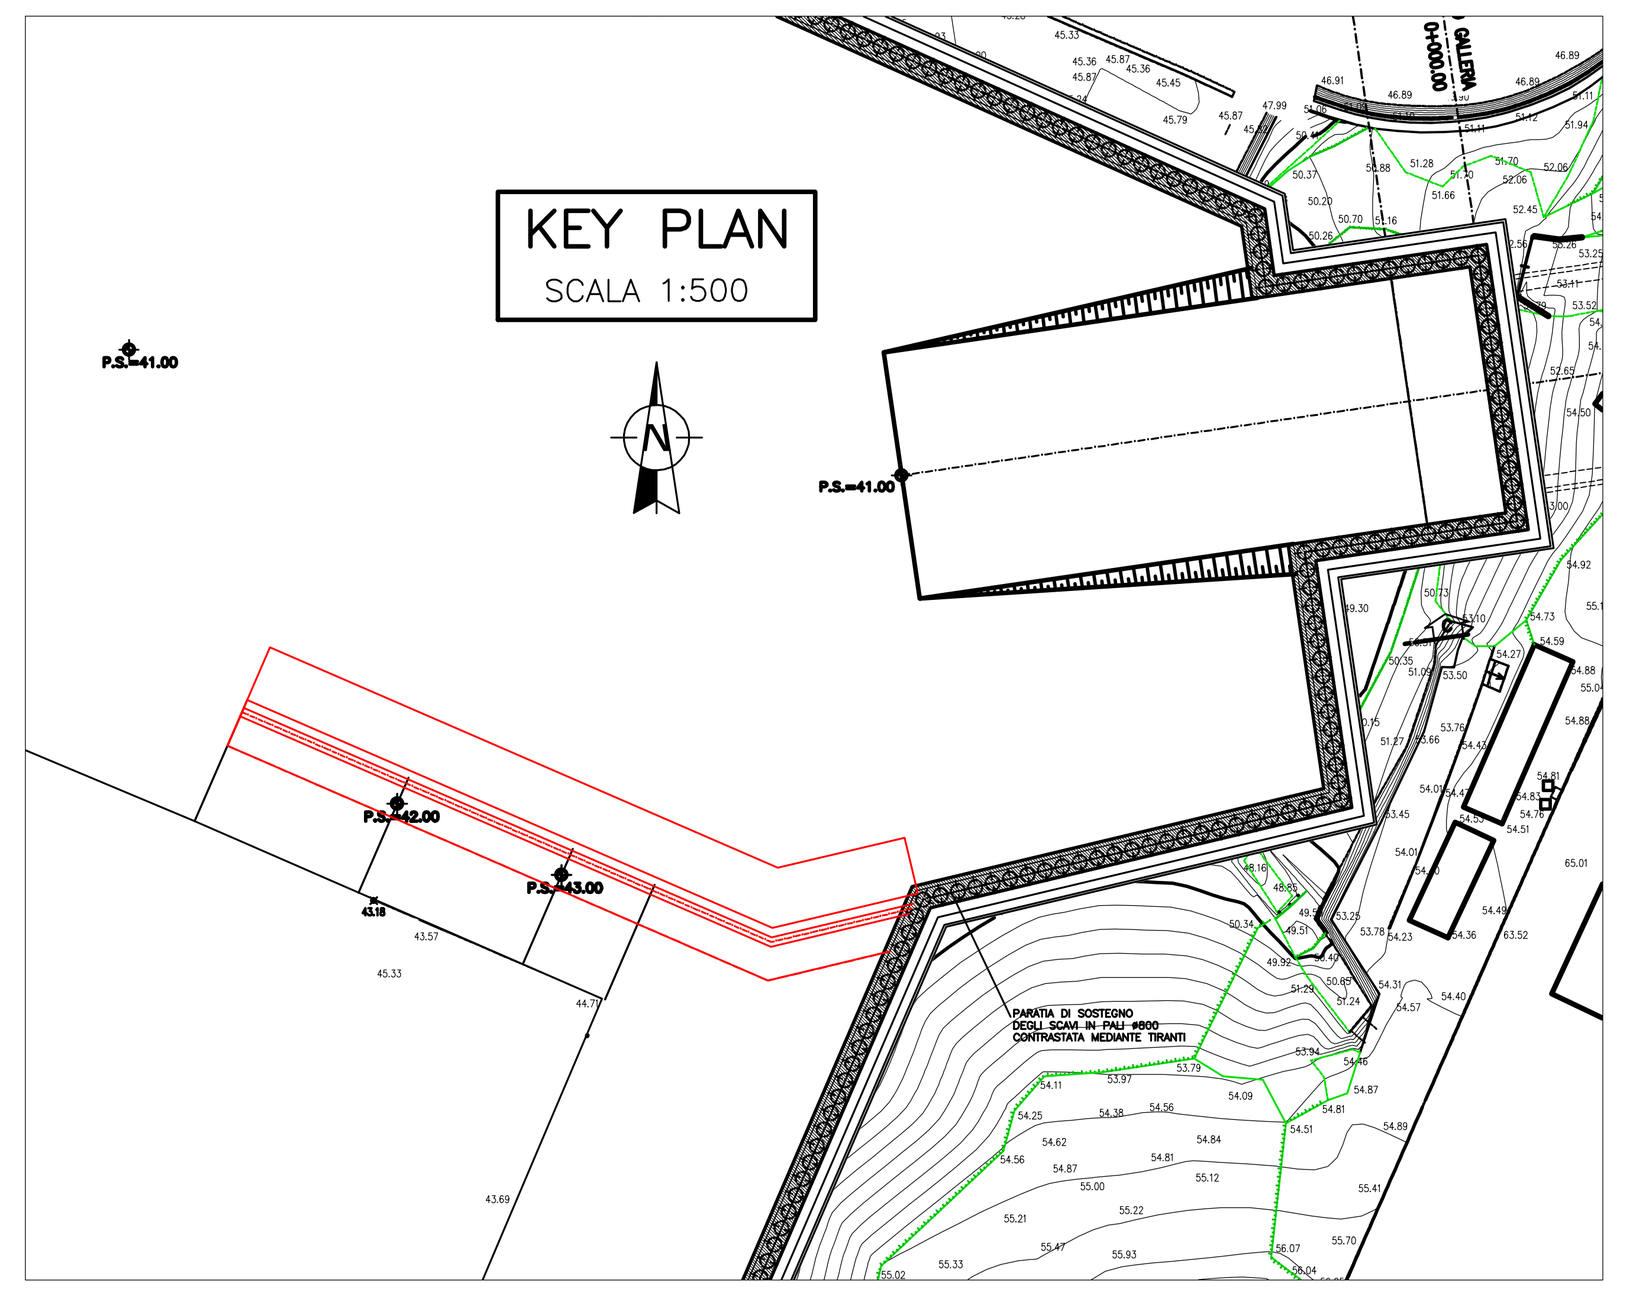

Revisione	Data	Oggetto revisione	Redatto	Verificato	Approvato
0	11/2017	PRIMA EMISSIONE	SPIGARELLI	GATTI	CASSANI

REGIONE LIGURIA — #ItaliaSicura Presidenza del Consiglio dei Ministri — COMUNE DI GENOVA

PIANO STRALCIO PER LE AREE METROPOLITANE E LE AREE URBANE
CON ALTO LIVELLO DI POPOLAZIONE ESPOSTA AL RISCHIO DI ALLUVIONI

PRESIDENZA DEL CONSIGLIO DEI MINISTRI
COMMISSARIO STRAORDINARIO
delegato per l'attuazione degli interventi inseriti nell'A.d.P. del 16.09.2010 e ss.ii.
(ex art. 10 del D.L. n. 91 del 24.06.2014)

Commissario straordinario: Dott. Giovanni TOTI

PROGETTISTI

CAPOGRUPPO MANDATARIA: ROCKSOIL S.p.A. CONSULENZA E ASSISTENZA TECNICA nel campo della GEOINGEGNERIA

MANDANTI: art ambiente risorse territorio — HYDRODATA INGEGNERIA DELLE RISORSE IDRICHE

Ing. Mario CANGIANO — Ing. Paolo GALLO
Ing. Francesco DE SANCTIS — Dott.ssa Francesca GIOMI

RESPONSABILE STRUTTURA COMMISSARIALE: Ing. Luca BERRUTI

RESPONSABILE UNICO PROCEDIMENTO: Ing. Stefano PINASCO

Progettista responsabile integrazioni prestazioni specialistiche e Direttore Tecnico della mandataria.
Rocksoil S.p.A.
Ing. Giovanna Cassani
Ord. Ingg. Milano N° 20997

Progettista/Progettisti responsabili elaborato
Rocksoil S.p.A.
Ing. Giovanna Cassani
Ord. Ingg. Milano N° 20997

Intervento/Opera
SECONDO LOTTO DEI LAVORI RELATIVI ALLA REALIZZAZIONE DELLA
GALLERIA SCOLMATRICE DEL TORRENTE BISAGNO IN COMUNE DI GENOVA

PROGETTO ESECUTIVO — N° Progr. ---- — Codice elaborato BIS2E - R - OST01 -AR02- 0

Oggetto della tavola
OPERE IN SOTTERRANEO
SISTEMAZIONI IMBOCCO CANTIERE EX-CANILE
OPERE MINORI
Muro di delimitazione piazzale - armatura

Scala: 1:50 - 1:500

Data: NOVEMBRE 2017

Codice FILE: BIS2E-R-OST01-AR02-0.DWG

I DISEGNI E LE INFORMAZIONI IN ESSI CONTENUTE SONO PROPRIETA' ESCLUSIVA DELLA STRUTTURA COMMISSARIALE E NON POSSONO ESSERE MODIFICATI, RIPRODOTTI, RESI PUBBLICI O UTILIZZATI PER USI DIFFERENTI DA QUELLI PER CUI SONO STATI REDATTI, SALVO AUTORIZZAZIONE SCRITTA.

417.01/ 173689 01.dwg 30.11.17 – REV.01 GMM

FATTORE DI PLOTTAGGIO : 1:1 FILE STAMPA : Drawingmaster Rs.ctb