
PLANIMETRIA GENERALE

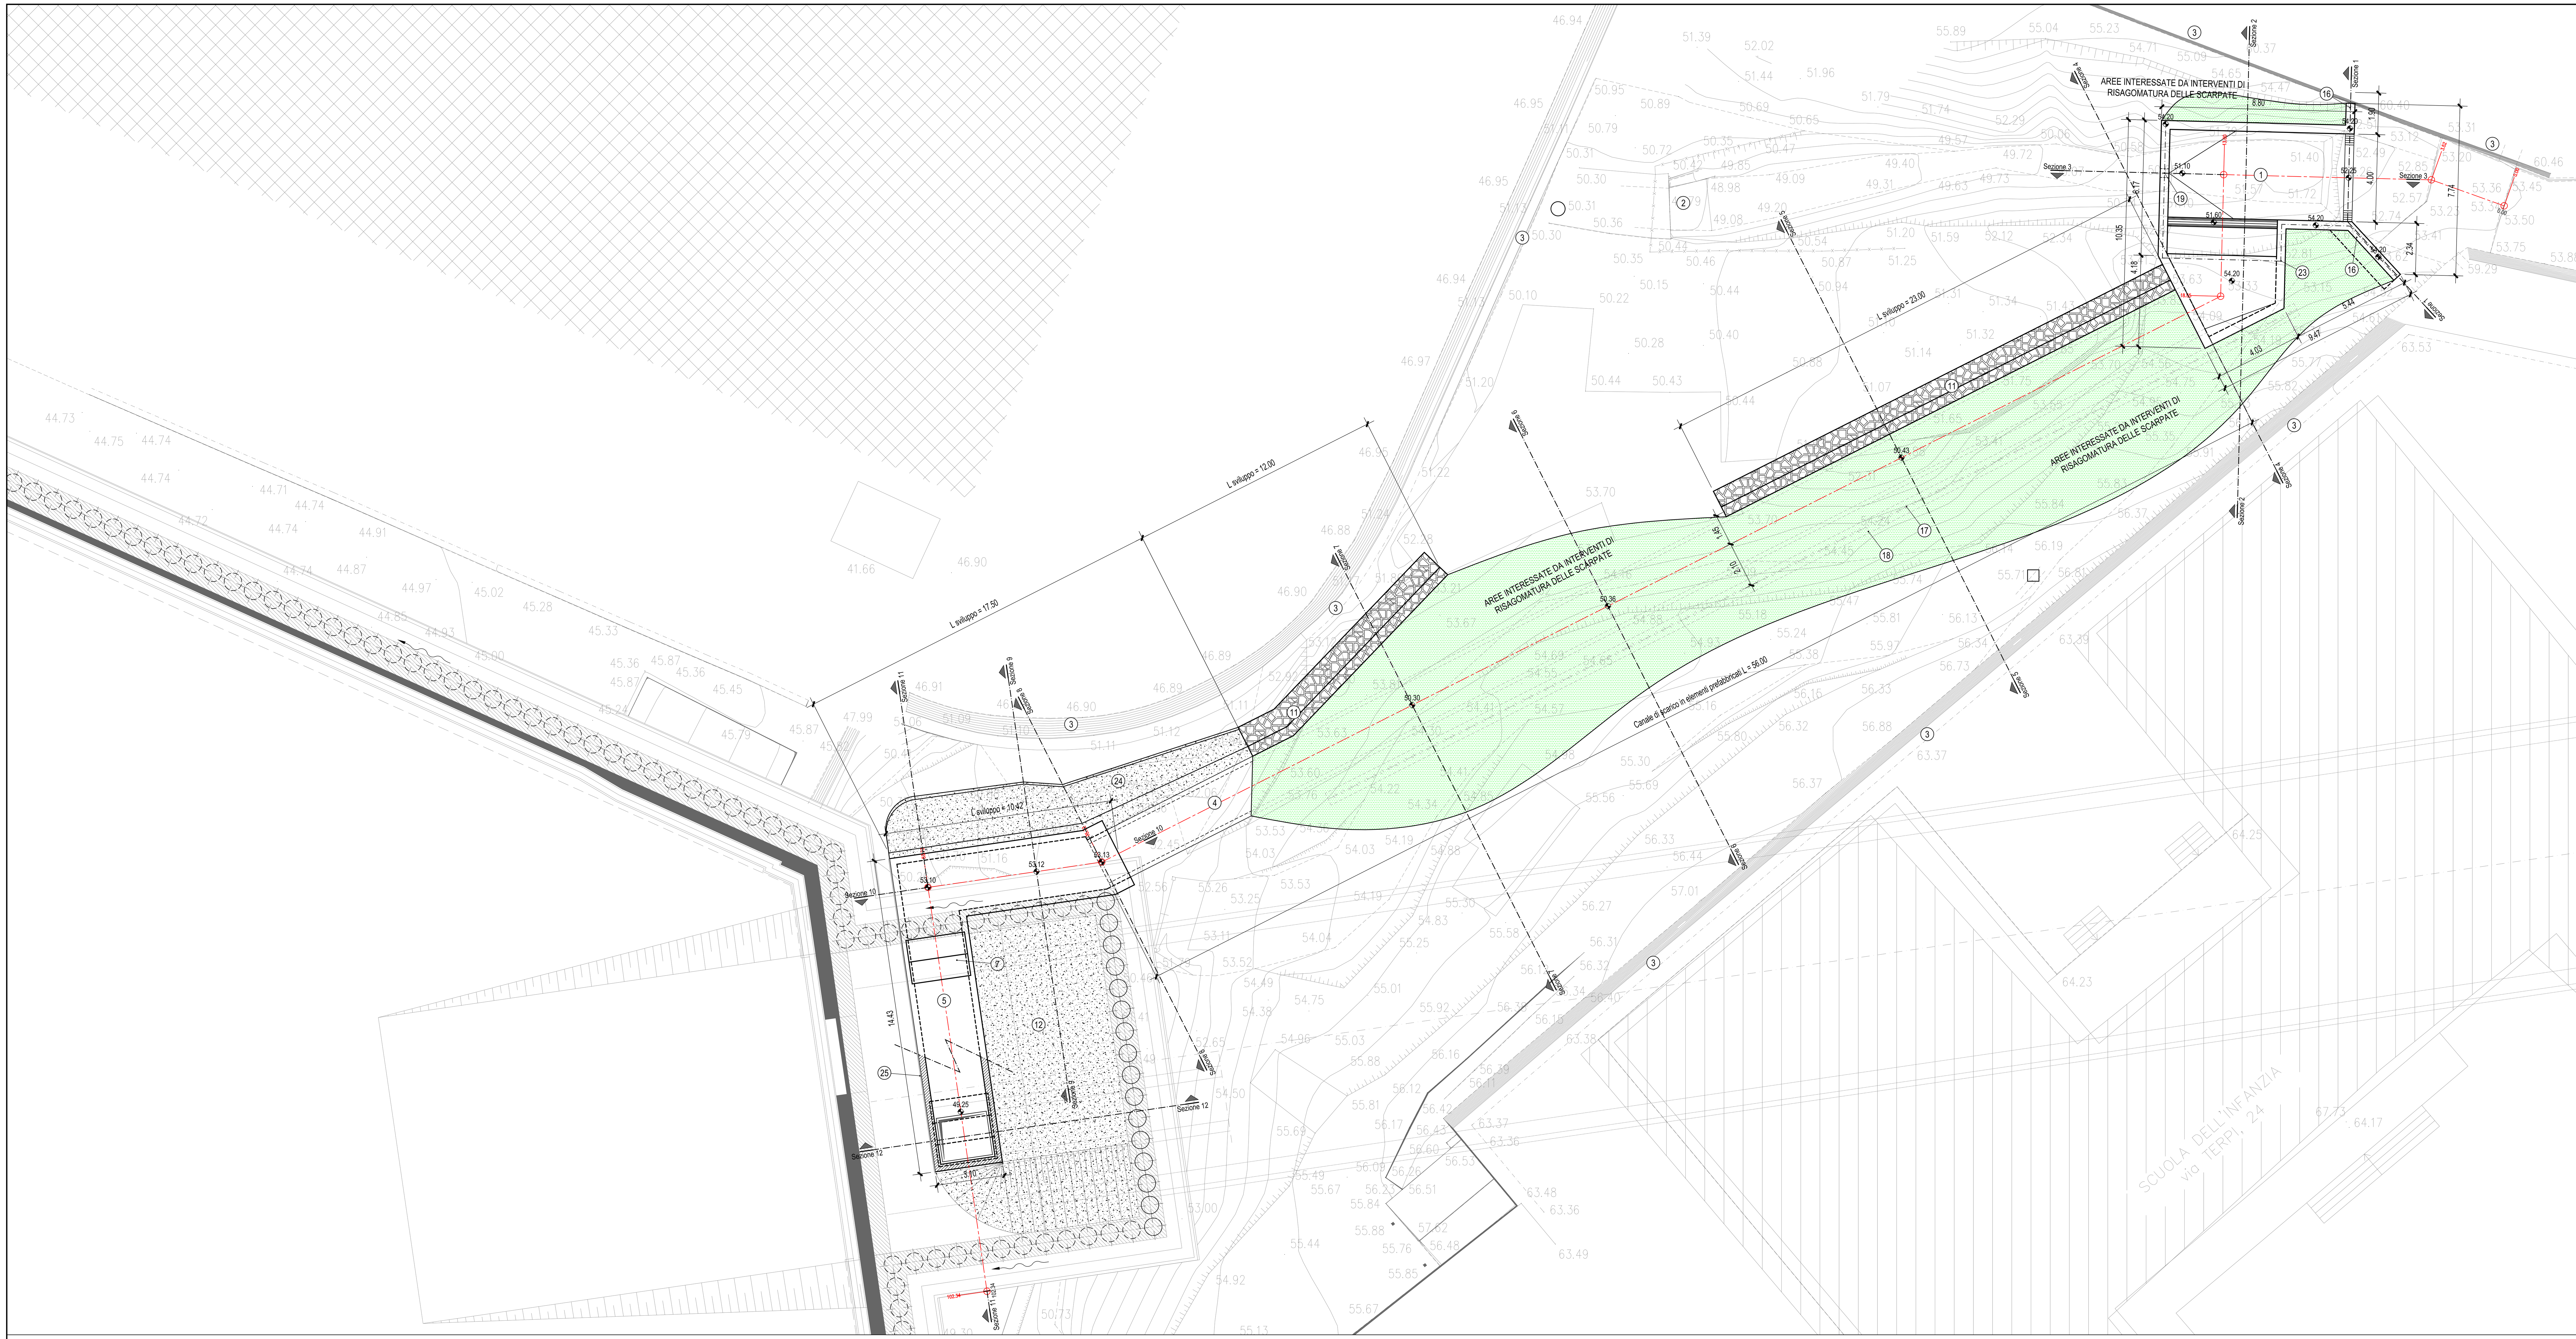


LEGENDA

1. Opera di presa del Rio Sciorba in progetto
2. Manufatto di captazione attuale del Rio Sciorba
3. Muri di sostegno esistenti
4. Canale di scarico costituito da elementi prefabbricati in c.a., autoportanti, portata carrabile 1° categoria, giunti a mezzo spessore a tenuta idraulica
5. Canale di scarico in c.a. gettato in opera
6. Sottofondazione in cls magro
7. Botole di accesso costituite da dalle di copertura in c.a., carrabili, rimovibili
8. Muretti a secco in demolizione
9. Tratto di galleria artificiale in progetto, con predisposizione per pozzetto di calata delle portate del Rio Sciorba
10. Paratie provvisionali per la realizzazione della galleria di servizio ed opere complementari
11. Muretti di sostegno in pietrame cementato
12. Riempimento con materiale di scavo adeguatamente compattato a strati
13. Copertura superficiale con terreno vegetale trattato con idrosemina
14. Sagoma teorica degli scavi
15. Andamento attuale del terreno
16. Muri di raccordo in c.a.
17. Paratia di micropali
18. Trave di collegamento in c.a.
19. Foro di scarico del Rio Sciorba, Ø400 mm
20. Rivestimento di fondo in pietrame cementato
21. Sfioratore laterale in calcestruzzo
22. Risagomatura di fondo in calcestruzzo magro
23. Parapetto metallico in acciaio zincato
24. Palificata viva a doppia parete con tondame di castagno
25. Rivestimento in pietra da taglio; posata ad opus incertum

Profilo Longitudinale

Scala : 1:100
Q.Rif. : 45.00

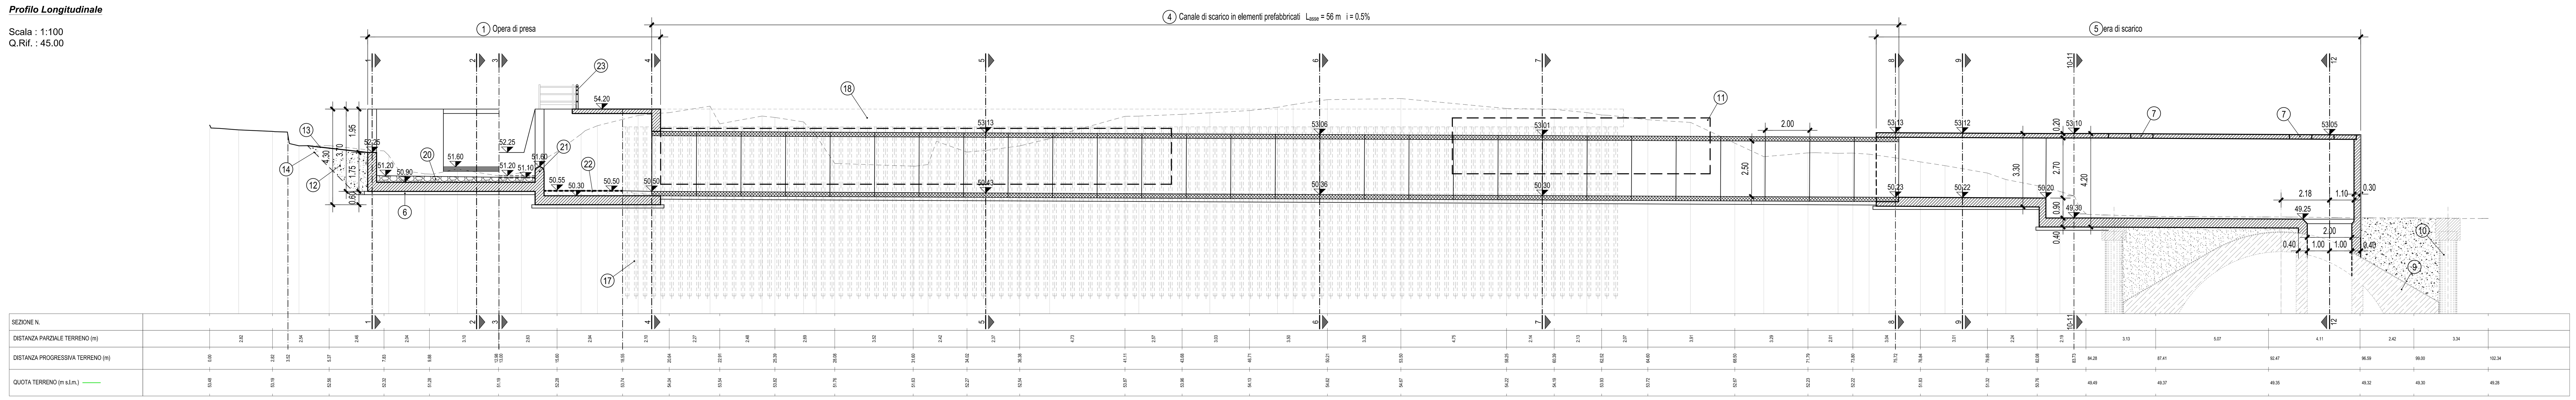

Revisione	Data	Oggetto revisione	Redatto	Verificato	Approvato
0	11/2017	PRIMA EMISSIONE	SOLDERA	BERTERO	CASSANI

REGIONE LIGURIA — #ItaliaSicura Presidenza del Consiglio dei Ministri — COMUNE DI GENOVA

PIANO STRALCIO PER LE AREE METROPOLITANE E LE AREE URBANE CON ALTO LIVELLO DI POPOLAZIONE ESPOSTA AL RISCHIO DI ALLUVIONI

PRESIDENZA DEL CONSIGLIO DEI MINISTRI
COMMISSARIO STRAORDINARIO
delegato per l'attuazione degli interventi inseriti nell'A.d.P. del 16.09.2010 e ss.ii.
(ex art. 10 del D.L. n. 91 del 24.06.2014)

Presidenza del Consiglio dei Ministri

Commissario straordinario: Dott. Giovanni TOTI

PROGETTISTI

CAPOGRUPPO MANDATARIA: ROCKSOIL S.p.A. CONSULENZA E ASSISTENZA TECNICA nel campo della GEOINGEGNERIA

MANDANTI: art ambiente risorse territorio; HYDRODATA INGEGNERIA DELLE RISORSE IDRICHE

Ing. Mario CANGIANO
Ing. Paolo GALLO
Ing. Francesco DE SANCTIS
Dott.ssa Francesca GIOMI

RESPONSABILE STRUTTURA COMMISSARIALE: Ing. Luca BERRUTI
RESPONSABILE UNICO PROCEDIMENTO: Ing. Stefano PINASCO

Progettista responsabile integrazioni prestazioni specialistiche e Direttore Tecnico della mandataria. Rocksoil S.p.A. Ing. Giovanna Cassani Ord. Ingg. Milano N° 20997

Progettista/Progettisti responsabili elaborato Hydrodata S.p.A. Ing. Roberto Bertero Ord. Ingg. Torino N° 7570L

Intervento/Opera
SECONDO LOTTO DEI LAVORI RELATIVI ALLA REALIZZAZIONE DELLA GALLERIA SCOLMATRICE DEL TORRENTE BISAGNO IN COMUNE DI GENOVA

PROGETTO ESECUTIVO — N° Progr. ---- — Codice elaborato BIS2E - H - PRS01 - PL01 - 0

Oggetto della tavola
OPERA DI PRESA RIO SCIORBA
OPERE IN ALVEO
Planimetria e profilo longitudinale

Scala 1:100
Data NOVEMBRE 2017

Codice FILE BIS2E-H-PRS01-PL-SZ-CA01-0.DWG

I DISEGNI E LE INFORMAZIONI IN ESSI CONTENUTE SONO PROPRIETA' ESCLUSIVA DELLA STRUTTURA COMMISSARIALE E NON POSSONO ESSERE MODIFICATI, RIPRODOTTI, RESI PUBBLICI O UTILIZZATI PER USI DIFFERENTI DA QUELLI PER CUI SONO STATI REDATTI, SALVO AUTORIZZAZIONE SCRITTA.