



LEGENDA TEMATISMI	
	INTERVENTO IN PROGETTO
	VIABILITA' AUTOSTRADALE
	VIABILITA' URBANA ED EXTRAURBANA
	PERCORSO VIA MARE
	LA VIABILITA' IPOTIZZATA NEL PRESENTE PROGETTO ESECUTIVO IPOTIZZA, COME DA INDICAZIONI DAL COMMITTENTE, CHE ALLA DATA DELL'AVVIO DEL CANTIERE IL VIADOTTO SUL TORRENTE POLCEVERA SIA STATO RICOSTRUITO
	VIABILITA' ALTERNATIVA IPOTIZZATA CHE ALLA DATA DI AVVIO DEL CANTIERE IL VIADOTTO SUL TORRENTE POLCEVERA NON SIA STATO RICOSTRUITO
	CASELLO DI USCITA ED ENTRATA AUTOSTRADALE
	AREA DI DEPOSITO TEMPORANEO
	AREA DI CARICO PONTONI
	INTERVENTI DI RIPASCIMENTO

ISO 9001	elaborato	verificato	approvato	commessa	attività	prodotto	elaborato	revisione
ART	AD	GC	FR	0734	01	13	601N	01

AREA DI DEPOSITO SPIAGGIA VOLTRI

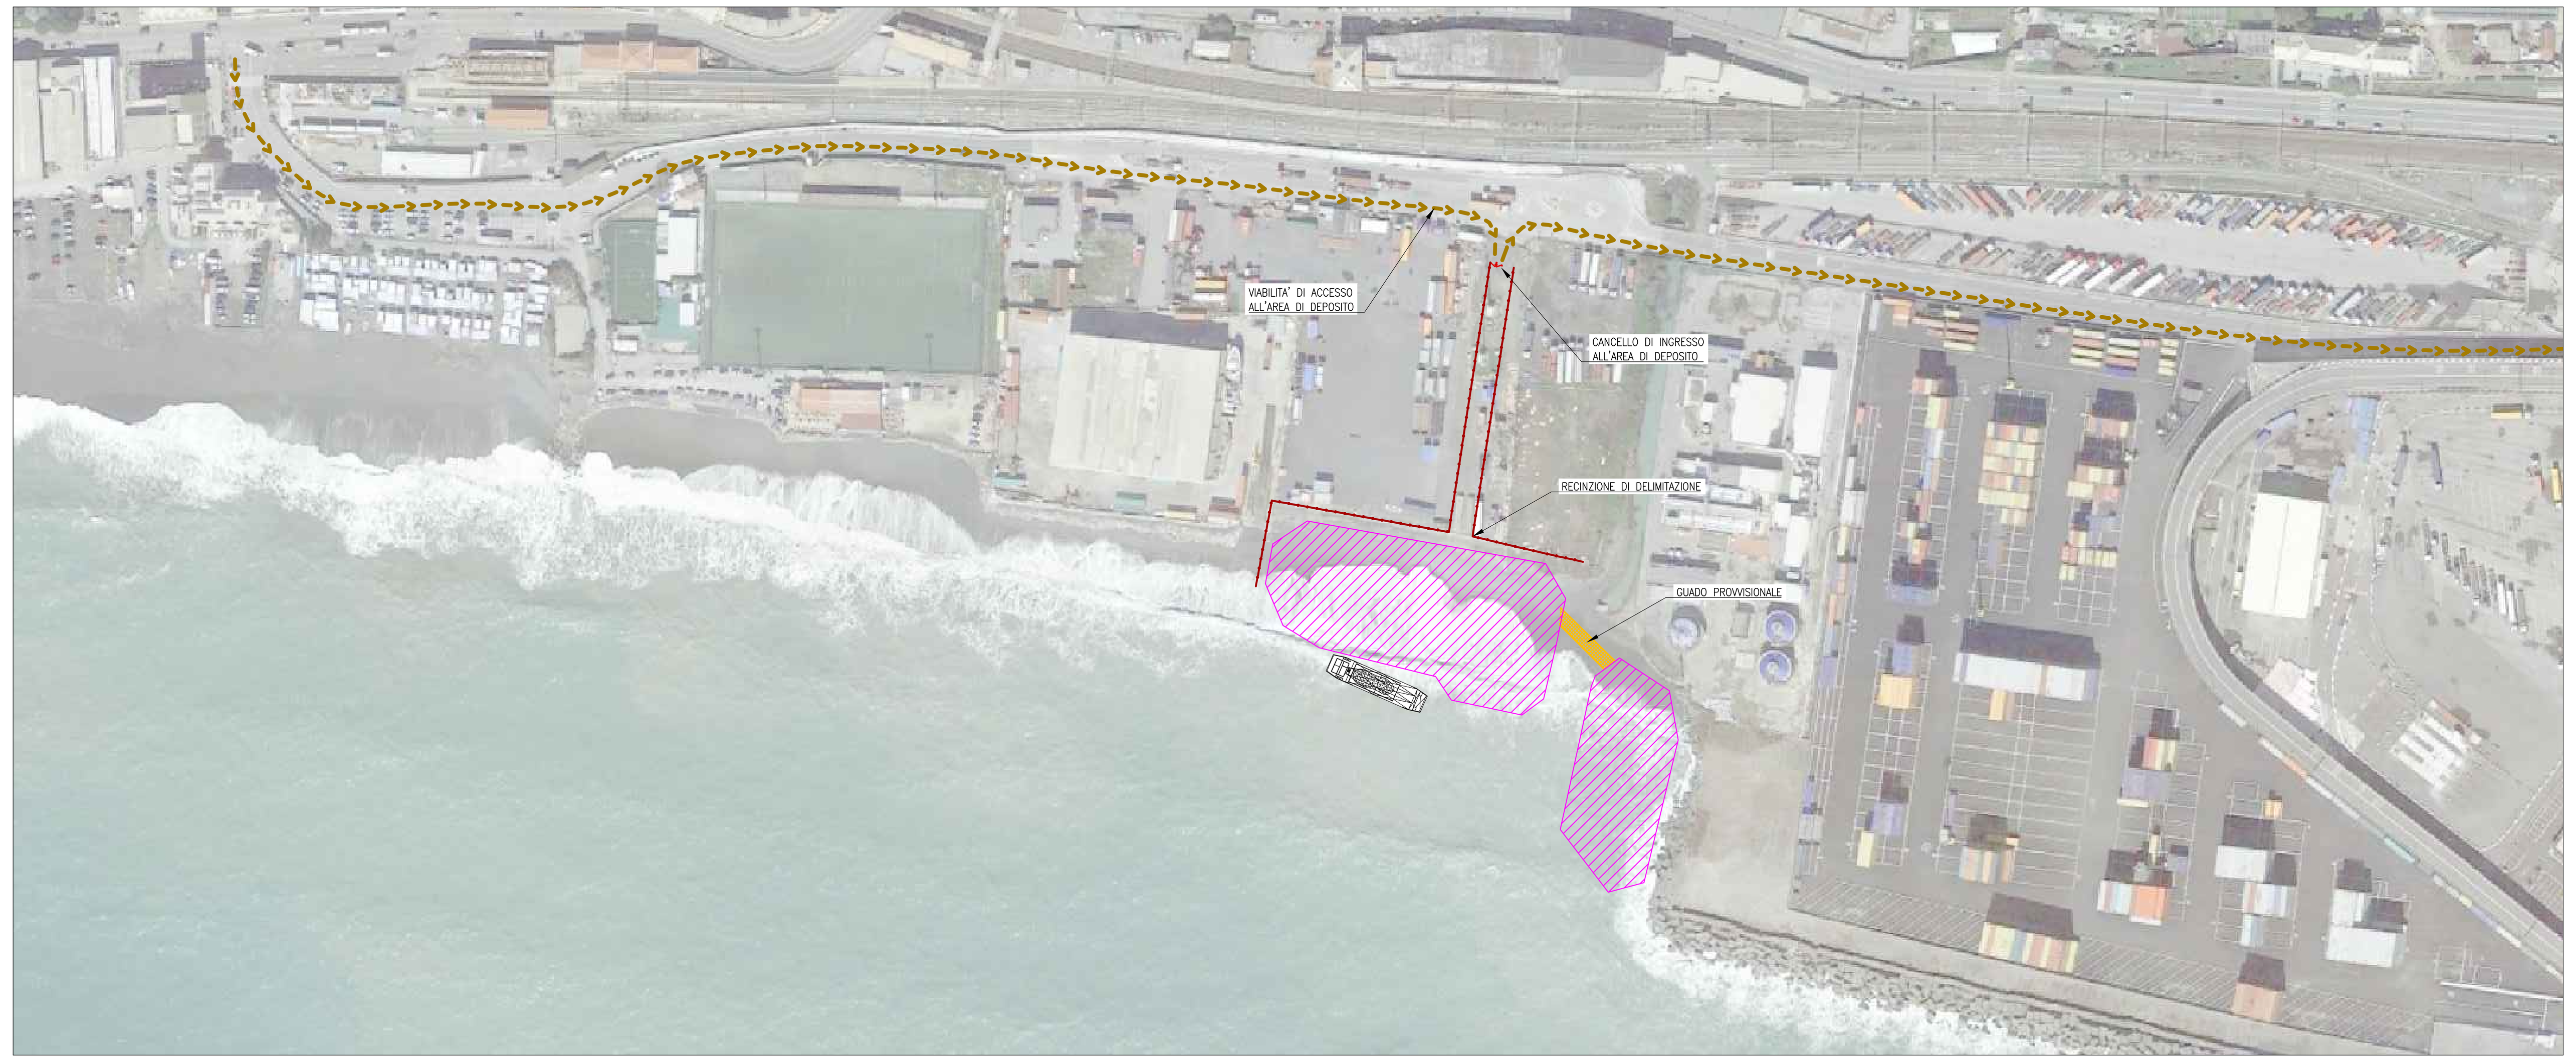

AREA DI DEPOSITO MOLO FOCE BISAGNO

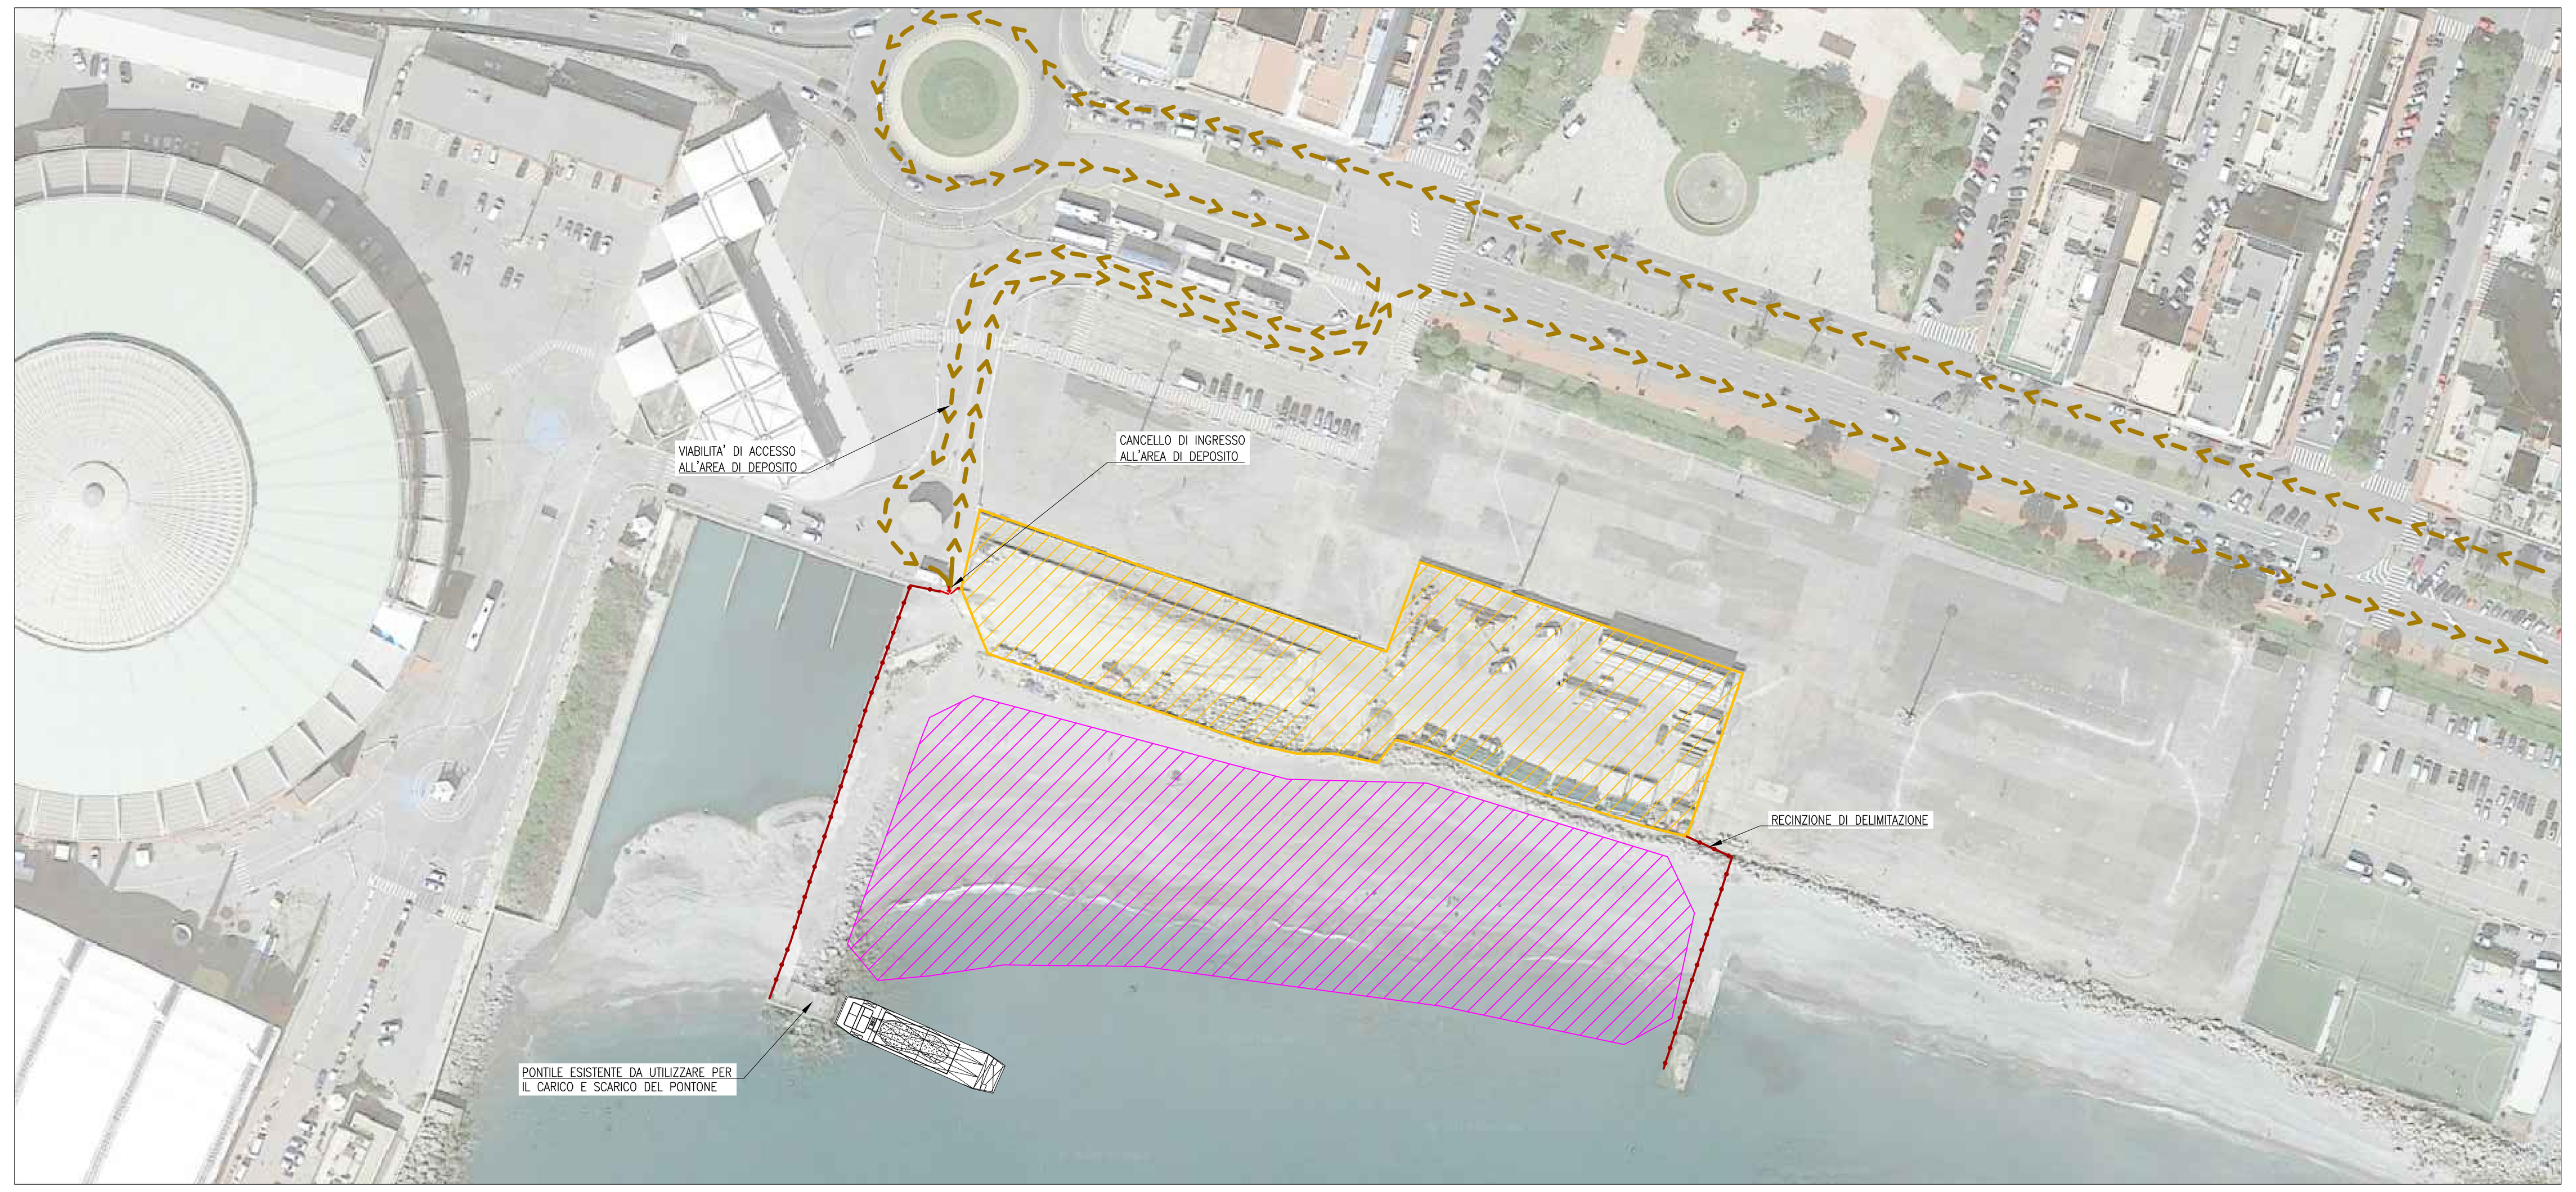

Revisione	Data	Oggetto revisione	Redatto	Verificato	Approvato
1	09/2018	REVISIONE	CAMPI	FRESIA	CASSANI
0	11/2017	PRIMA EMISSIONE	CAMPI	FRESIA	CASSANI

REGIONE LIGURIA — #ItaliaSicura Presidenza del Consiglio dei Ministri — COMUNE DI GENOVA

PIANO STRALCIO PER LE AREE METROPOLITANE E LE AREE URBANE CON ALTO LIVELLO DI POPOLAZIONE ESPOSTA AL RISCHIO DI ALLUVIONI

Presidenza del Consiglio dei Ministri

PRESIDENZA DEL CONSIGLIO DEI MINISTRI
COMMISSARIO STRAORDINARIO
delegato per l'attuazione degli interventi inseriti nell'A.d.P. del 16.09.2010 e ss.ii.
(ex art. 10 del D.L. n. 91 del 24.06.2014)

Commissario straordinario: **Dott. Giovanni TOTI**

PROGETTISTI

RESPONSABILE STRUTTURA COMMISSARIALE: **Ing. Luca BERRUTI**

RESPONSABILE UNICO PROCEDIMENTO: **Ing. Stefano PINASCO**

CAPOGRUPPO MANDATARIA:
ROCKSOIL S.p.A.
CONSULENZA E ASSISTENZA TECNICA nel campo della GEOINGEGNERIA

MANDANTI:
art ambiente risorse territorio
HYDRODATA INGEGNERIA DELLE RISORSE IDRICHE

Ing. Mario CANGIANO — **Ing. Paolo GALLO**

Ing. Francesco DE SANCTIS — **Dott.ssa Francesca GIOMI**

Progettista responsabile integrazioni prestazioni specialistiche e Direttore Tecnico della mandataria.
Rocksoil S.p.A.
Ing. Giovanna Cassani
Ord. Ingg. Milano N° 20997

ORDINE DEGLI INGEGNERI DELLA PROVINCIA DI MILANO — DOTT. ING. CASSANI GIOVANNA — Sez. A Settori: a) civile e ambientale b) industriale c) dell'informazione — n° A 20997

Progettista/Progettisti responsabili elaborato
ART ambiente risorse territorio s.r.l
Ing. Ivo Fresia
Ord. Ingg. Torino N° 3299X
Dott. Giovanni Carra
Ord. Geologi Emilia Romagna N° 643

ORDINE DEGLI INGEGNERI DELLA PROVINCIA DI TORINO — Dott. Ing. IVO FRESIA n. 3299X

ORDINE DEGLI INGEGNERI DELLA PROVINCIA DI PARMA — Dott. Ing. CAMPI GIUSEPPE N° 1489

Intervento/Opera

SECONDO LOTTO DEI LAVORI RELATIVI ALLA REALIZZAZIONE DELLA GALLERIA SCOLMATRICE DEL TORRENTE BISAGNO IN COMUNE DI GENOVA

PROGETTO ESECUTIVO	N° Progr. ----	Codice elaborato BIS2E - A - SPG00 -CO01- 1

Oggetto della tavola

RIPASCIMENTO SPIAGGE
GENERALE

Corografia di insieme con indicazione dei siti di ripascimento stagionali e strutturali

Scala: 1:25.000

Data: 14 SETT. 2018

Codice FILE: BIS2E-A-SPG00-CO01-1.DWG

I DISEGNI E LE INFORMAZIONI IN ESSI CONTENUTE SONO PROPRIETA' ESCLUSIVA DELLA STRUTTURA COMMISSARIALE E NON POSSONO ESSERE MODIFICATI, RIPRODOTTI, RESI PUBBLICI O UTILIZZATI PER USI DIFFERENTI DA QUELLI PER CUI SONO STATI REDATTI, SALVO AUTORIZZAZIONE SCRITTA.