

PLANIMETRIA D'INTERVENTO – SETTORE DI PONENTE
SCALA 1:1000




COROGRAFIA DI INQUADRAMENTO
SCALA 1:10.000

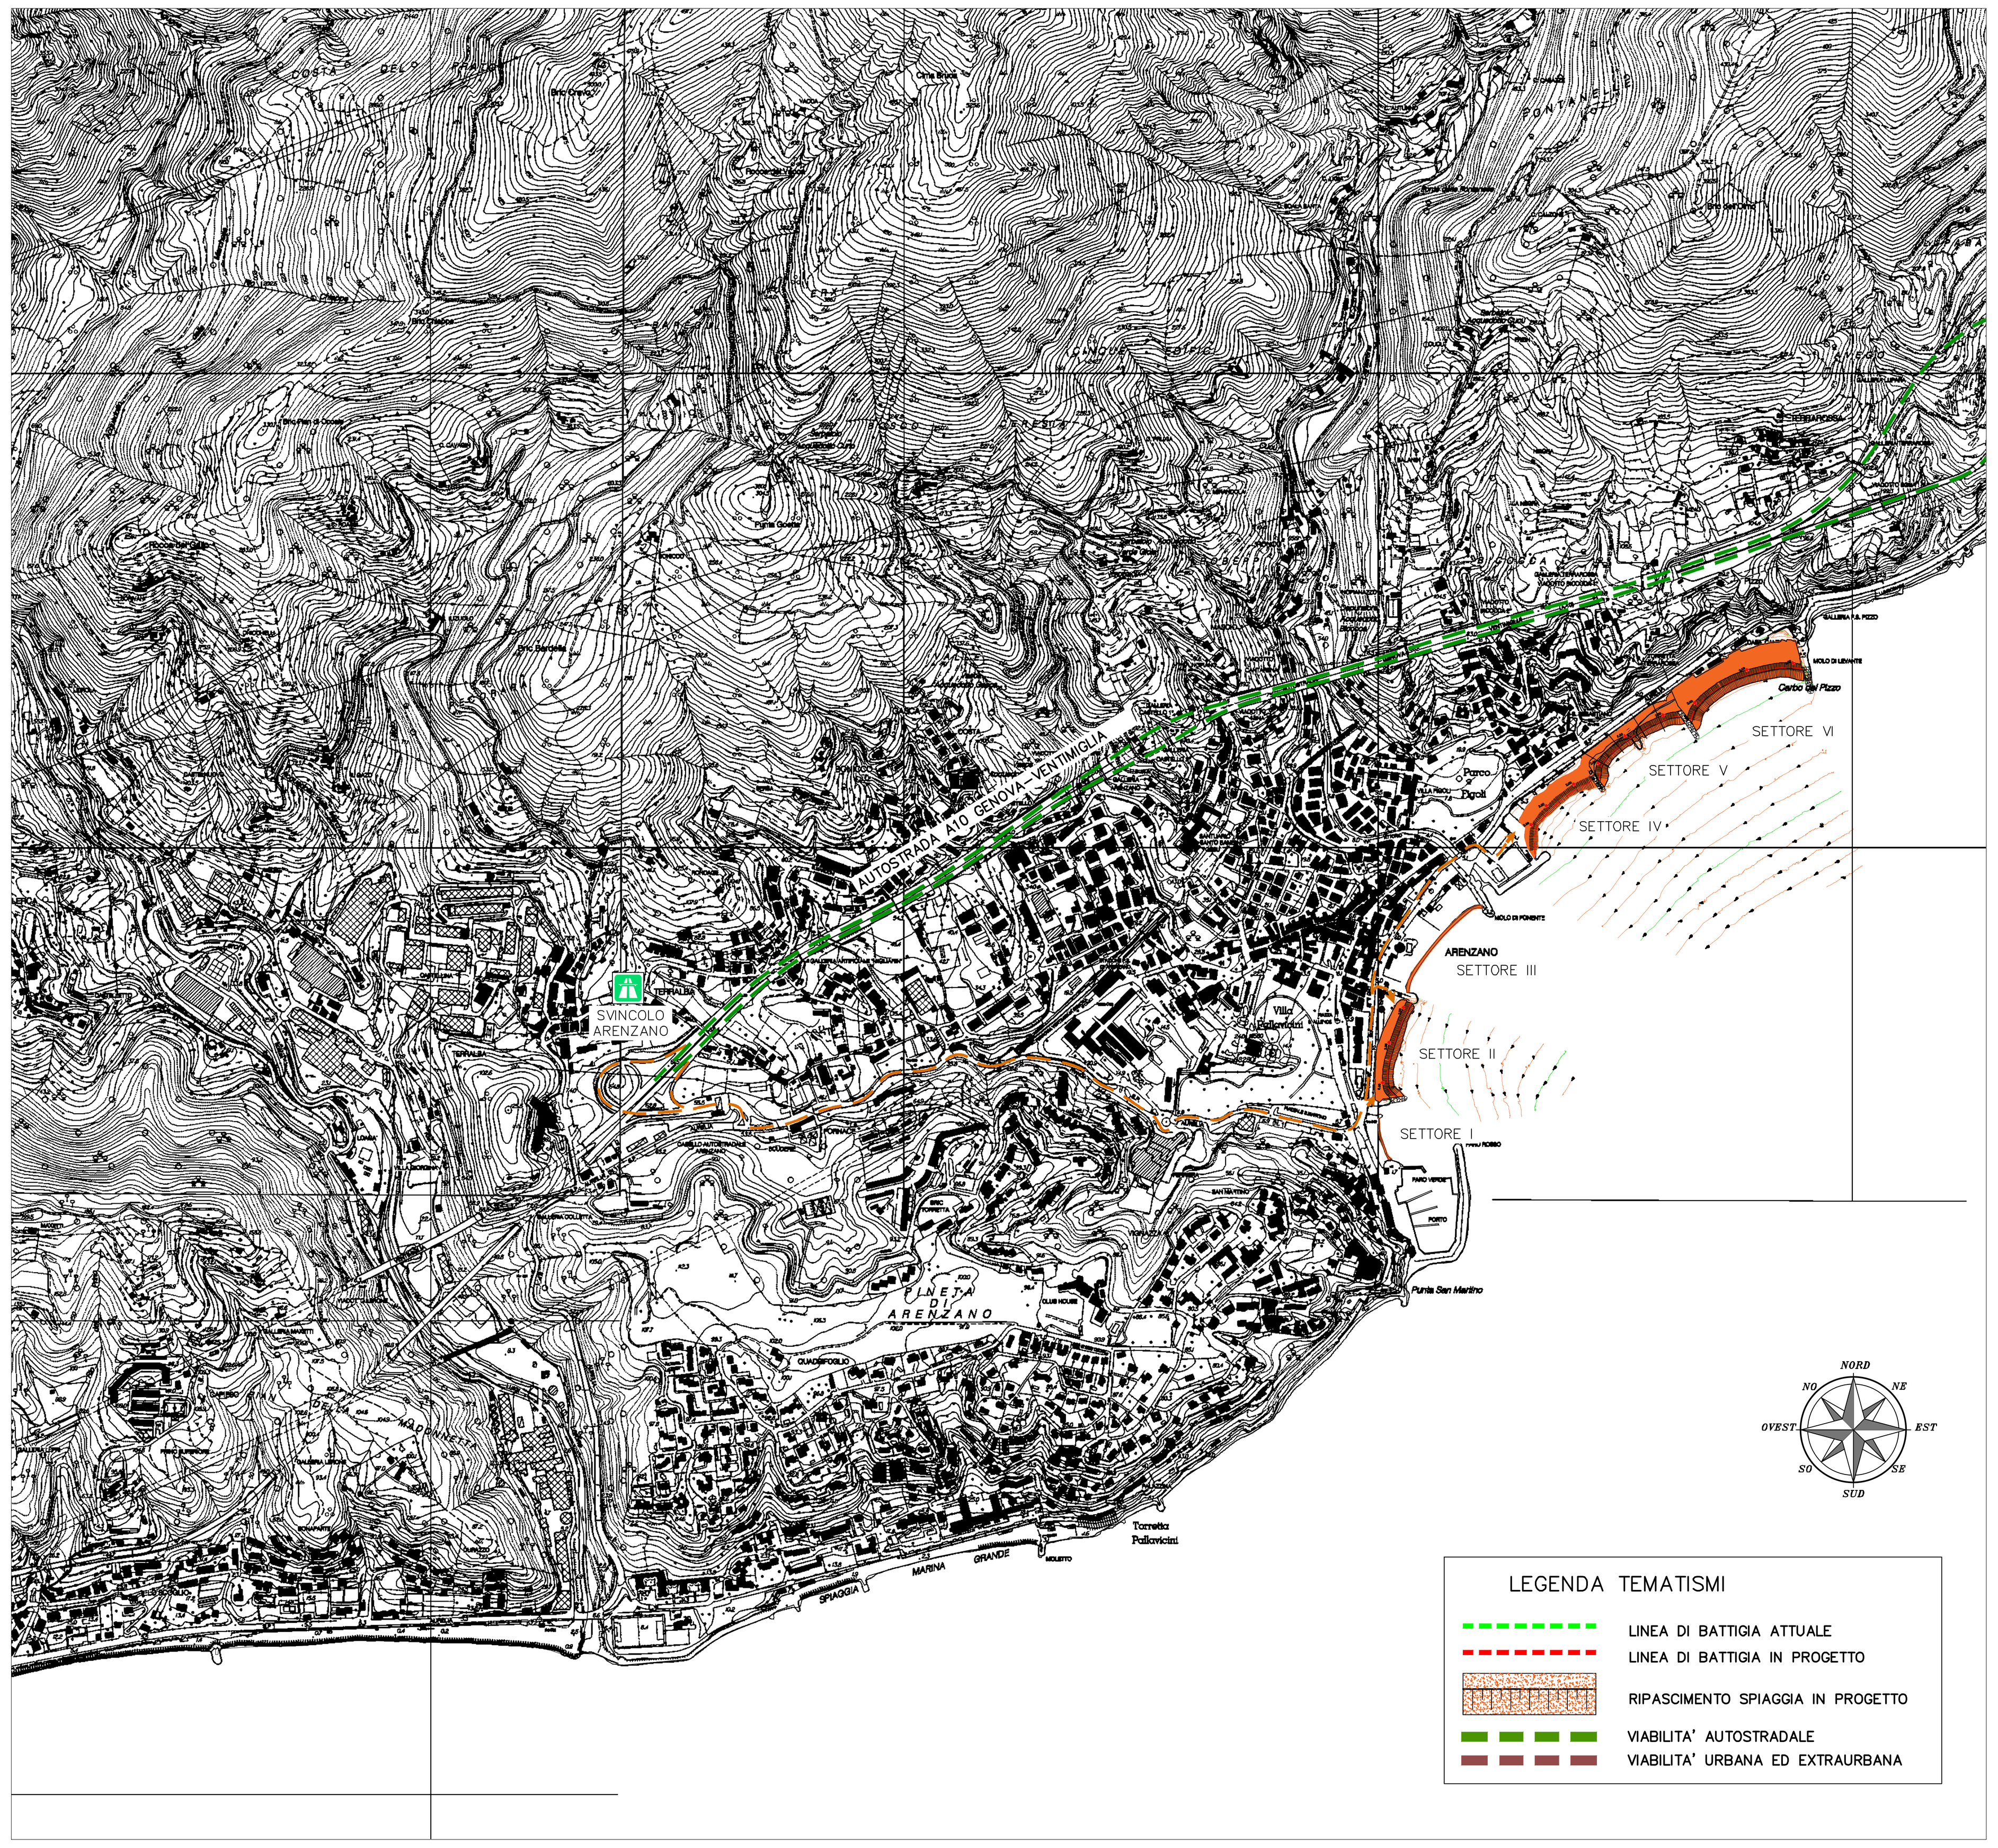

PLANIMETRIA D'INTERVENTO – SETTORE DI LEVANTE
SCALA 1:1000

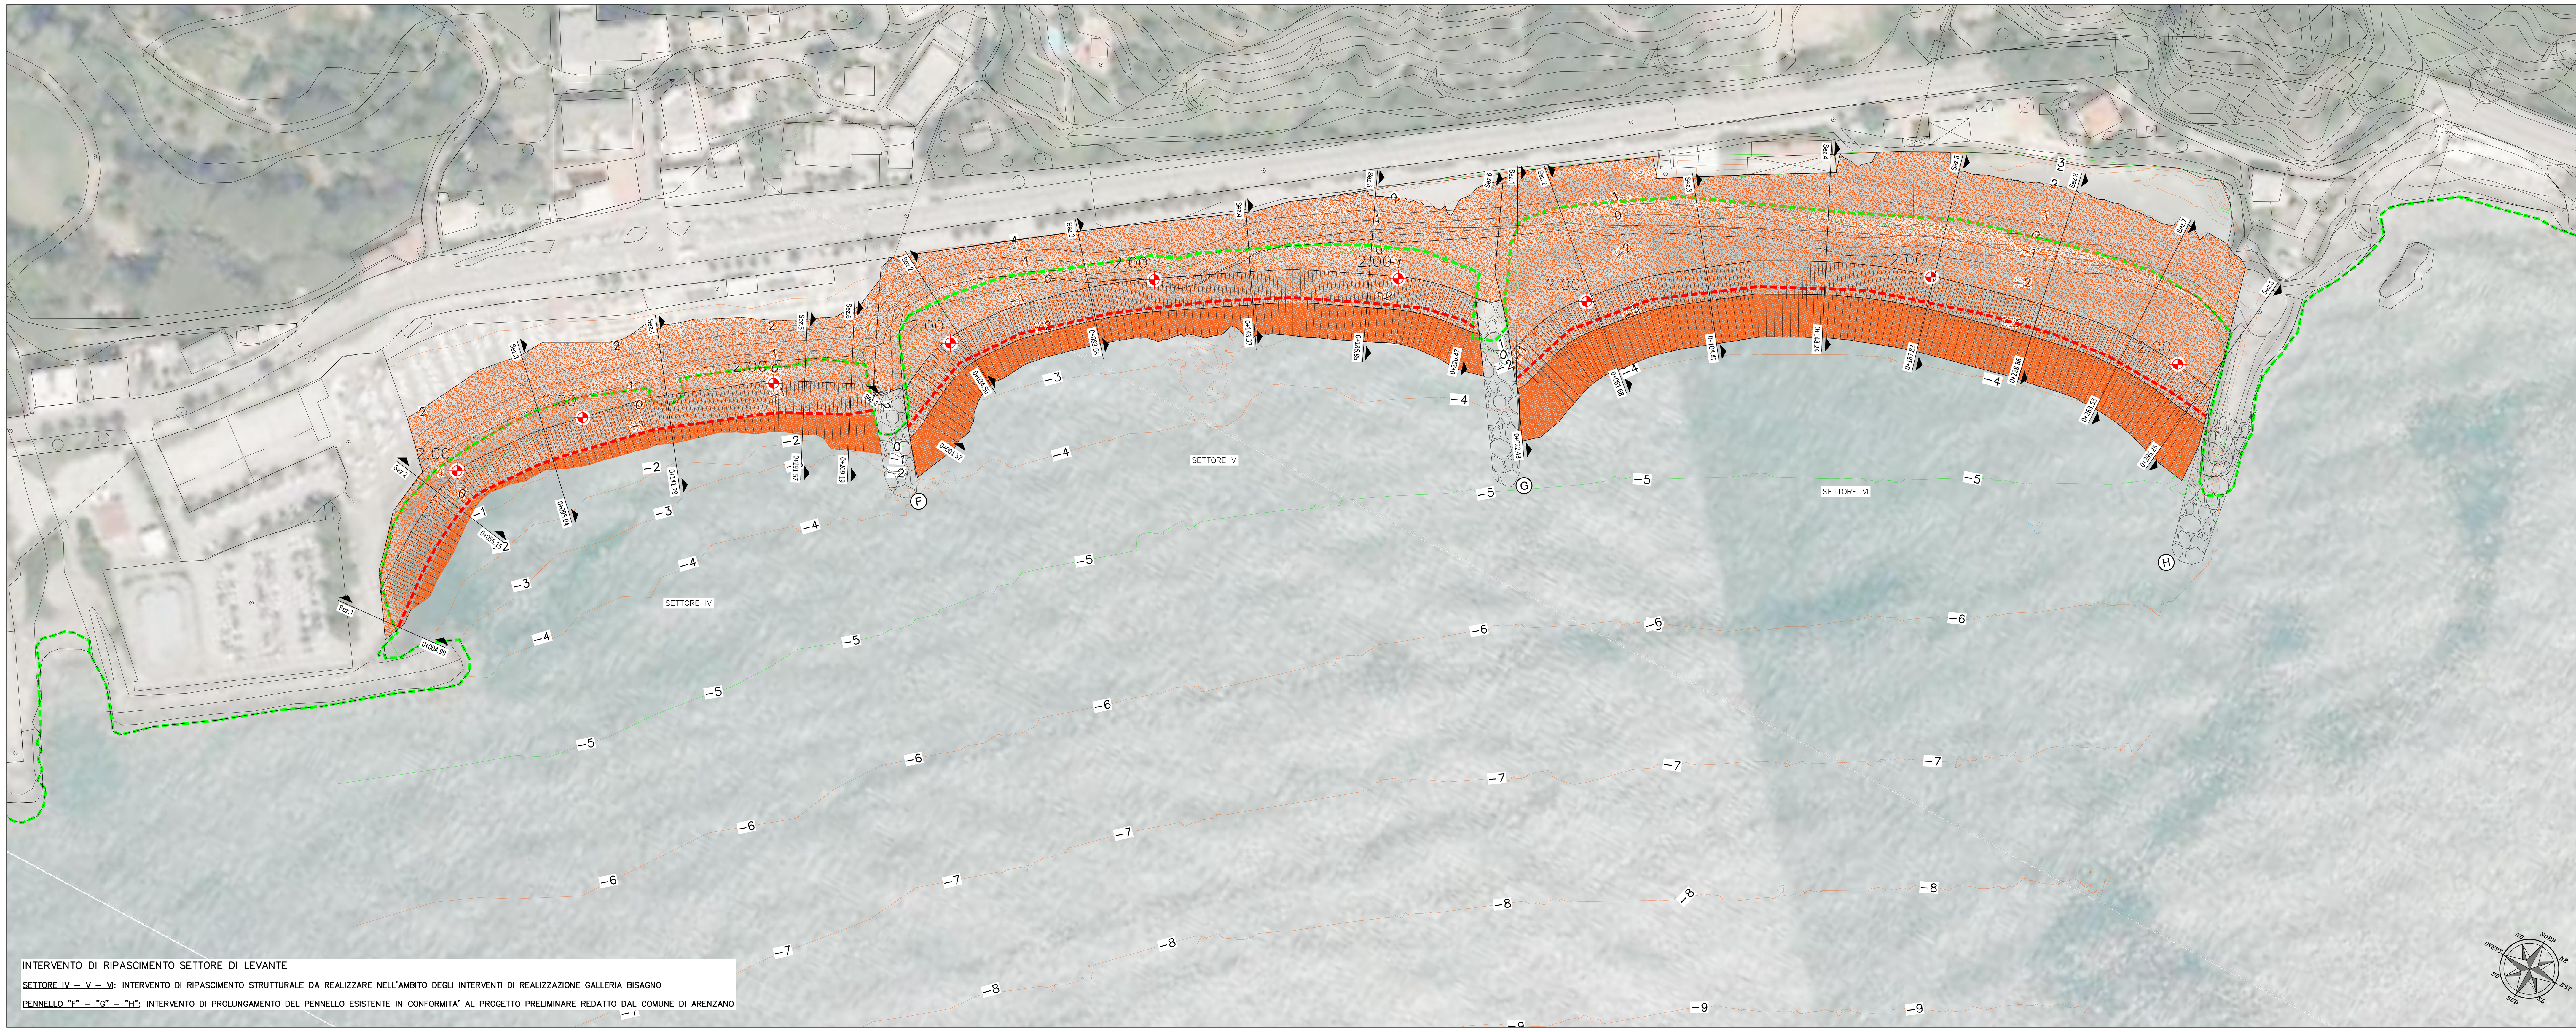

QUADRO D'UNIONE

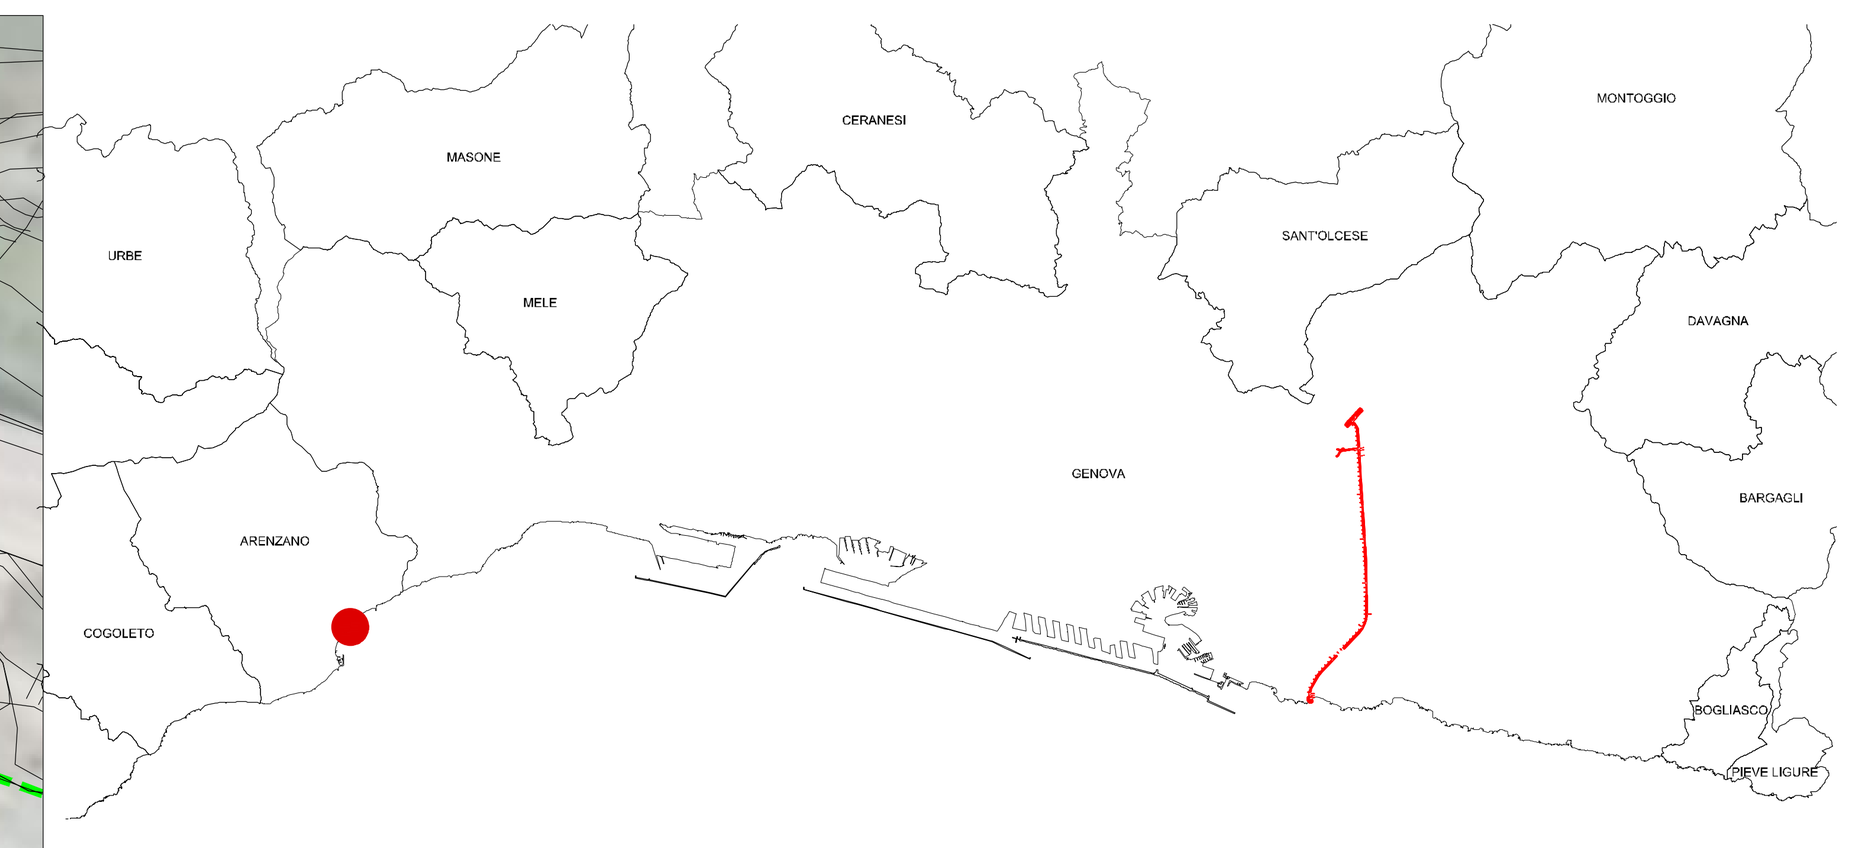

ART | AD | GC | FR | 0734 | 01 | 13 | 614N | 00

Revisione	Data	Oggetto revisione	Redatto	Verificato	Approvato
0	11/2017	PRIMA EMISSIONE	CAMPI	FRESIA	CASSANI

REGIONE LIGURIA — #ItaliaSicura Presidenza del Consiglio dei Ministri — COMUNE DI GENOVA

PIANO STRALCIO PER LE AREE METROPOLITANE E LE AREE URBANE
CON ALTO LIVELLO DI POPOLAZIONE ESPOSTA AL RISCHIO DI ALLUVIONI

PRESIDENZA DEL CONSIGLIO DEI MINISTRI
COMMISSARIO STRAORDINARIO
delegato per l'attuazione degli interventi inseriti nell'A.d.P. del 16.09.2010 e ss.ii.
(ex art. 10 del D.L. n. 91 del 24.06.2014)

Presidenza del Consiglio dei Ministri

Commissario straordinario: Dott. Giovanni TOTI

PROGETTISTI

CAPOGRUPPO MANDATARIA:
ROCKSOIL S.p.A. — CONSULENZA E ASSISTENZA TECNICA nel campo della GEOINGEGNERIA

MANDANTI:
art ambiente risorse territorio — HYDRODATA INGEGNERIA DELLE RISORSE IDRICHE

Ing. Mario CANGIANO — Ing. Paolo GALLO
Ing. Francesco DE SANCTIS — Dott.ssa Francesca GIOMI

RESPONSABILE STRUTTURA COMMISSARIALE: Ing. Luca BERRUTI
RESPONSABILE UNICO PROCEDIMENTO: Ing. Stefano PINASCO

Progettista responsabile integrazioni prestazioni specialistiche e Direttore Tecnico della mandataria.
Rocksoil S.p.A.
Ing. Giovanna Cassani
Ord. Ingg. Milano N° 20997

Progettista/Progettisti responsabili elaborato
ART ambiente risorse territorio s.r.l
Ing. Ivo Fresia
Ord. Ingg. Torino N° 3299X

Ing. Giuseppe Campi
Ord. Ingg. Parma N° 1489

Intervento/Opera
SECONDO LOTTO DEI LAVORI RELATIVI ALLA REALIZZAZIONE DELLA GALLERIA SCOLMATRICE DEL TORRENTE BISAGNO IN COMUNE DI GENOVA

PROGETTO ESECUTIVO — N° Progr. ---- — Codice elaborato: BIS2E - A - SPG01 - PL01 - 0

Oggetto della tavola
RIPASCIMENTO SPIAGGE
ARENZANO
PROGETTO DEL RIPASCIMENTO STRUTTURALE
Planimetria nella configurazione di progetto

Scala: VARIE
Data: NOVEMBRE 2017

Codice FILE: BIS2E-A-SPG01-PL01-0.DWG

I DISEGNI E LE INFORMAZIONI IN ESSI CONTENUTE SONO PROPRIETA' ESCLUSIVA DELLA STRUTTURA COMMISSARIALE E NON POSSONO ESSERE MODIFICATI, RIPRODOTTI, RESI PUBBLICI O UTILIZZATI PER USI DIFFERENTI DA QUELLI PER CUI SONO STATI REDATTI, SALVO AUTORIZZAZIONE SCRITTA.