
PLANIMETRIA D'INTERVENTO – SETTORE DI PONENTE
SCALA 1:1000

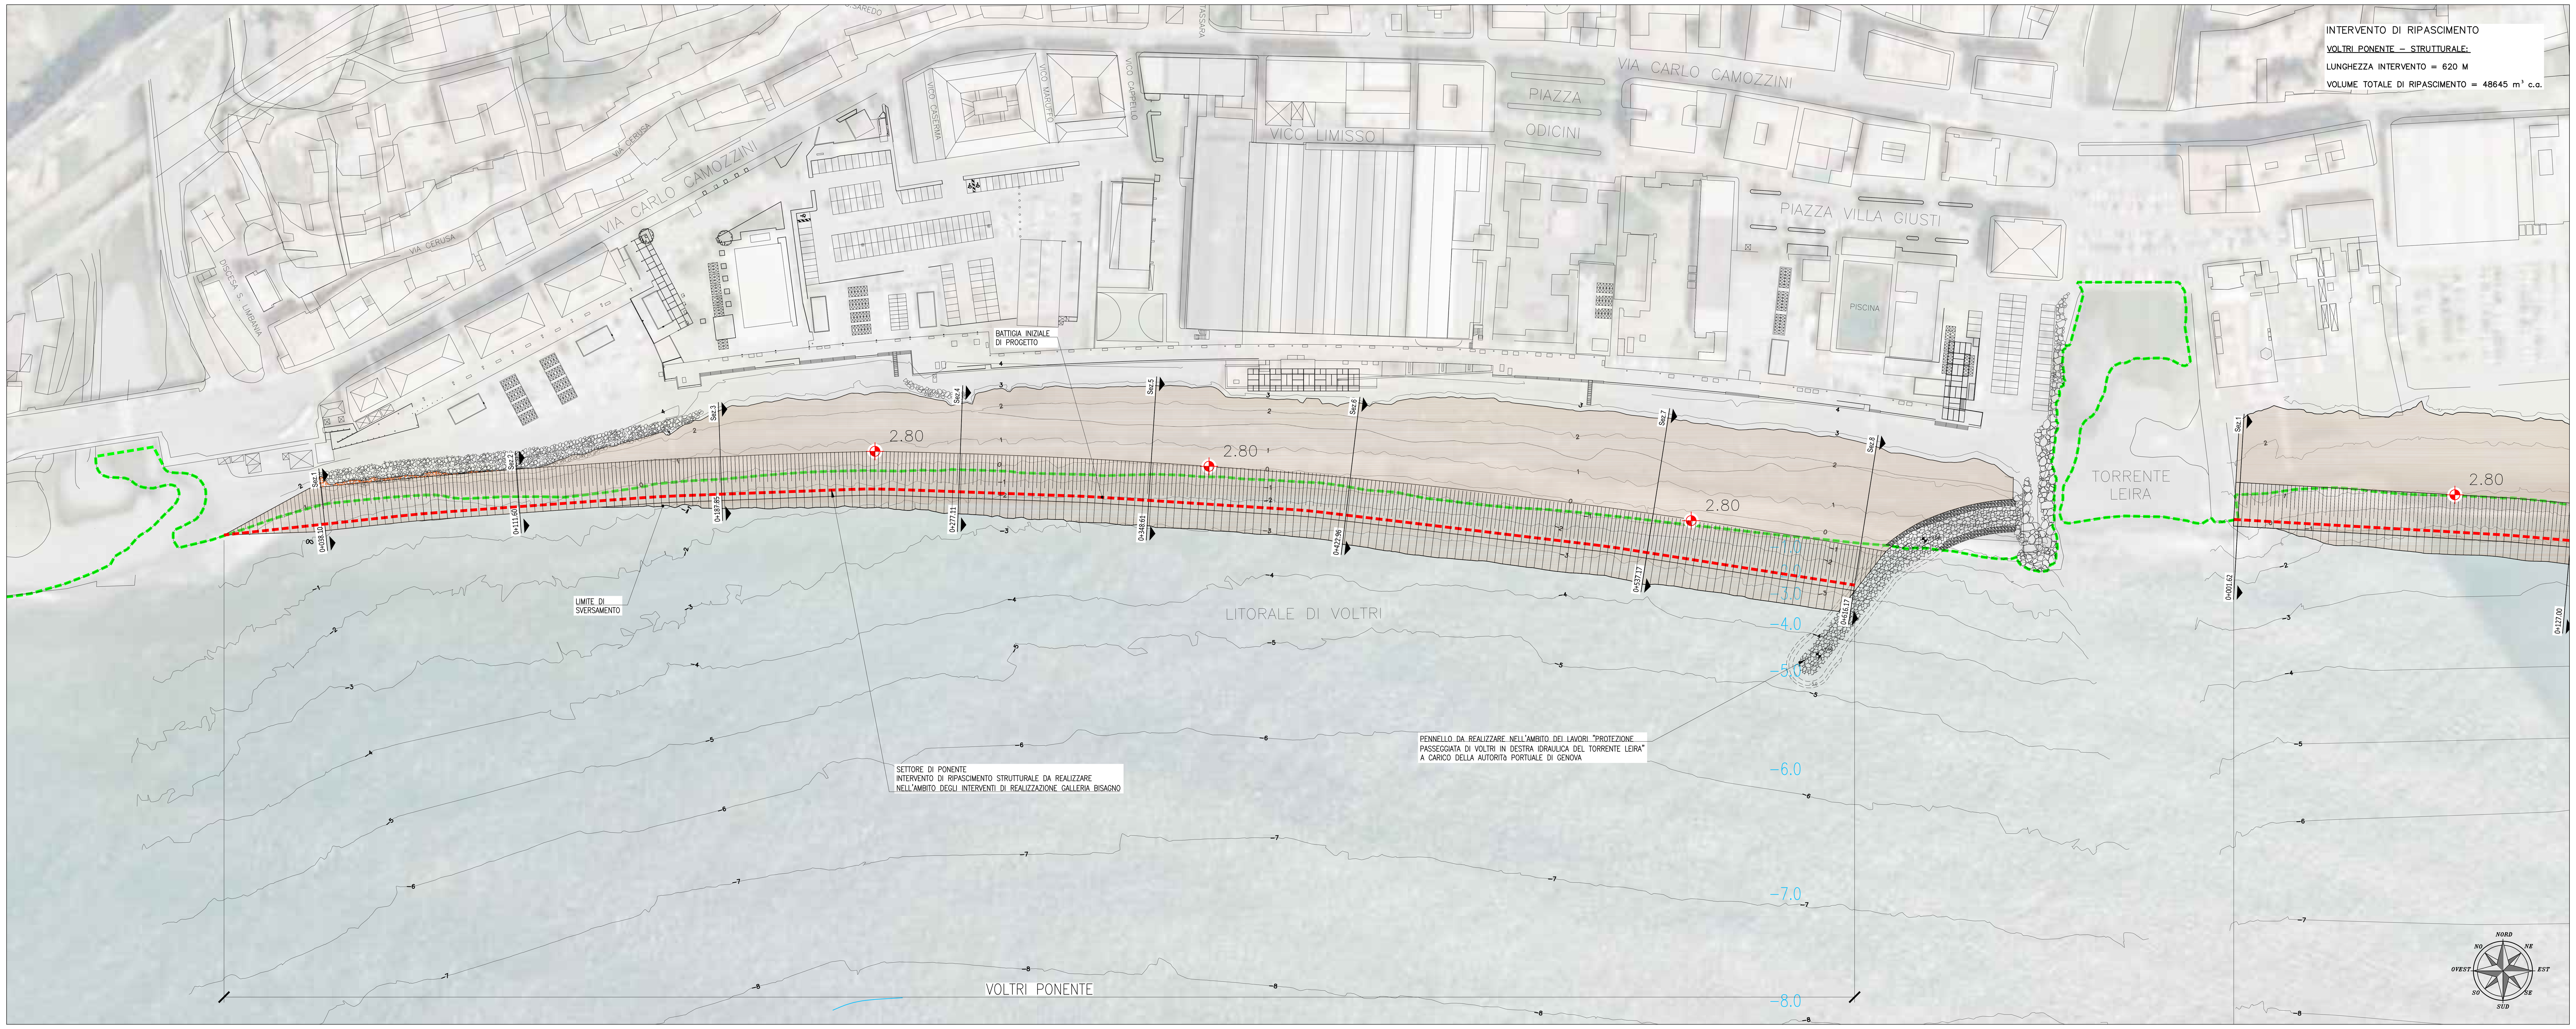


CORROGRAFIA DI INQUADRAMENTO
SCALA 1:10.000




LEGENDA TEMATISMI

- LINEA DI BATTIGIA ATTUALE
- LINEA DI BATTIGIA IN PROGETTO
- RIPASCIMENTO SPIAGGIA IN PROGETTO
- VIABILITA' AUTOSTRADALE
- VIABILITA' URBANA ED EXTRAURBANA
- 2.00 QUOTE DI PROGETTO

PLANIMETRIA D'INTERVENTO – SETTORE DI LEVANTE
SCALA 1:1000

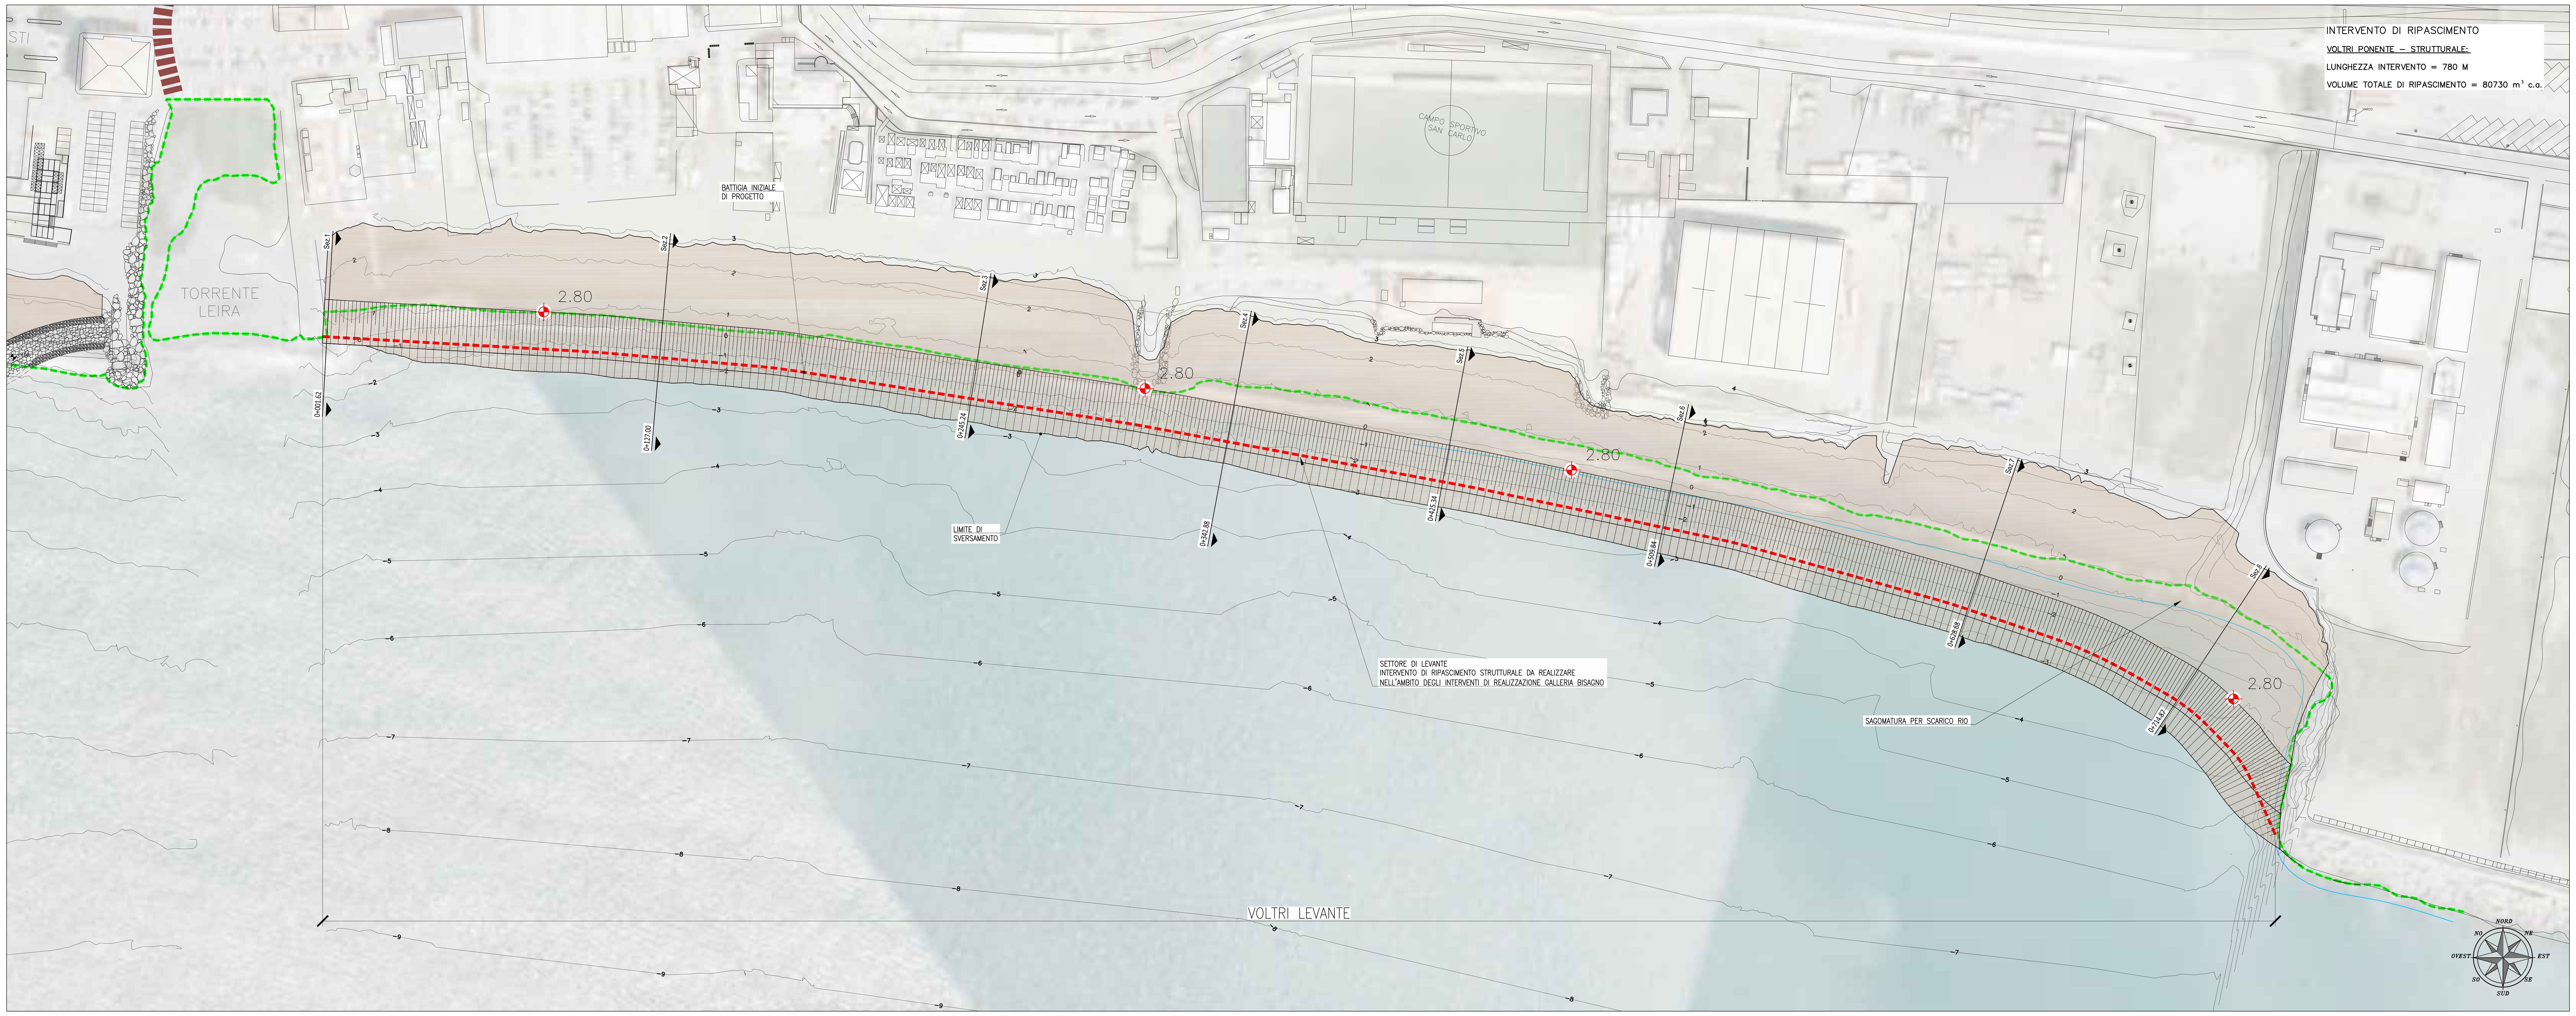

QUADRO D'UNIONE

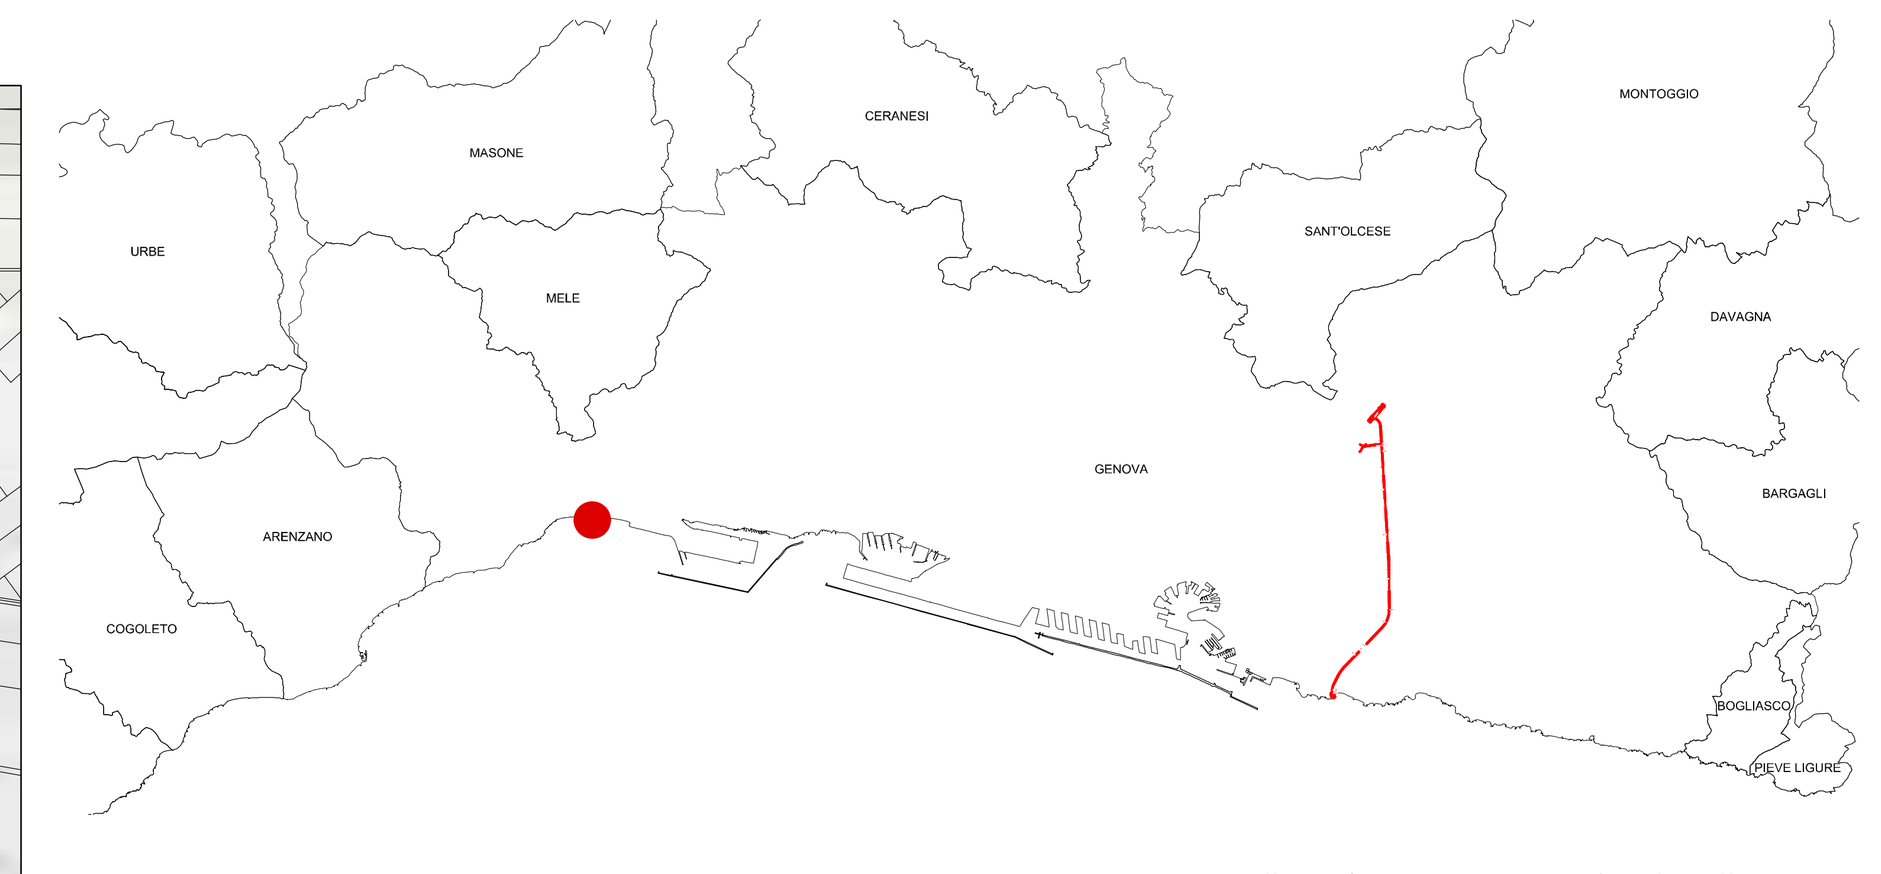

ART | AD | GC | FR | 0734 | 01 | 13 | 634N | 01

1	09/2018	REVISIONE	CAMPI	FRESIA	CASSANI
0	11/2017	PRIMA EMISSIONE	CAMPI	FRESIA	CASSANI
Revisione	**Data**	**Oggetto revisione**	**Redatto**	**Verificato**	**Approvato**

REGIONE LIGURIA — #ItaliaSicura Presidenza del Consiglio dei Ministri — COMUNE DI GENOVA

PIANO STRALCIO PER LE AREE METROPOLITANE E LE AREE URBANE CON ALTO LIVELLO DI POPOLAZIONE ESPOSTA AL RISCHIO DI ALLUVIONI

Presidenza del Consiglio dei Ministri

PRESIDENZA DEL CONSIGLIO DEI MINISTRI
COMMISSARIO STRAORDINARIO
delegato per l'attuazione degli interventi inseriti nell'A.d.P. del 16.09.2010 e ss.ii.
(ex art. 10 del D.L. n. 91 del 24.06.2014)

Commissario straordinario — **Dott. Giovanni TOTI**

PROGETTISTI

CAPOGRUPPO MANDATARIA:
ROCKSOIL S.p.A. — CONSULENZA E ASSISTENZA TECNICA nel campo della GEOINGEGNERIA

MANDANTI:
art ambiente risorse territorio — HYDRODATA INGEGNERIA DELLE RISORSE IDRICHE

Ing. **Mario CANGIANO** — Ing. **Paolo GALLO**
Ing. **Francesco DE SANCTIS** — Dott.ssa **Francesca GIOMI**

RESPONSABILE STRUTTURA COMMISSARIALE — **Ing. Luca BERRUTI**
RESPONSABILE UNICO PROCEDIMENTO — **Ing. Stefano PINASCO**

Progettista responsabile integrazioni prestazioni specialistiche e Direttore Tecnico della mandataria.
Rocksoil S.p.A.
Ing. Giovanna Cassani
Ord. Ingg. Milano N° 20997

Progettista/Progettisti responsabili elaborato
ART ambiente risorse territorio s.r.l
Ing. Ivo Fresia
Ord. Ingg. Torino N° 3299X
Ing. Giuseppe Campi
Ord. Ingg. Parma N° 1489

Intervento/Opera
SECONDO LOTTO DEI LAVORI RELATIVI ALLA REALIZZAZIONE DELLA GALLERIA SCOLMATRICE DEL TORRENTE BISAGNO IN COMUNE DI GENOVA

PROGETTO ESECUTIVO — N° Progr. ---- — Codice elaborato BIS2E - A - SPG03 - PL01 - 1

Oggetto della tavola
RIPASCIMENTO SPIAGGE
VOLTRI
PROGETTO DEL RIPASCIMENTO STRUTTURALE
Planimetria nella configurazione di progetto

Scala: VARIE
Data: 14 SETT. 2018

Codice FILE — BIS2E-A-SPG03-PL01-1.DWG

I DISEGNI E LE INFORMAZIONI IN ESSI CONTENUTE SONO PROPRIETA' ESCLUSIVA DELLA STRUTTURA COMMISSARIALE E NON POSSONO ESSERE MODIFICATI, RIPRODOTTI, RESI PUBBLICI O UTILIZZATI PER USI DIFFERENTI DA QUELLI PER CUI SONO STATI REDATTI, SALVO AUTORIZZAZIONE SCRITTA.