
POSIZIONE	DESCRIZIONE	POSIZIONE	DESCRIZIONE
1	POMPA_ELETTRICA	15	COMANDO_MANUALE_CHIUSURA_PARATOIA
2	POMPA_MANUALE	16	BLOCCO_DI_ALLINEAMENTO_PARATOIA
3	VALVOLA_RITEGNO	17	ABILITAZIONE_COMANDI_CENTRALINA1
4	FILTRO_IN_PRESSIONE		A_PARATOIE_2_0_3
5	VALVOLA_DI_MASSIMA_PRESSIONE	18	ABILITAZIONE_COMANDI_PARATOIA1
6	VALVOLA_DI_PRESSURIZZAZIONE		DA_CENTRALINE_2_0_3
7	GRUPPO_DI_SICUREZZA	19	SEZIONAMENTO_PARATOIA
8	PRESSOSTATO_DIGITALE	20	COMANDO_CHIUSURA_EMERG._IN_LOCALE
9	MANOMETRO	21	VALVOLA_SEZIONAM._LOCALE_CILINDRO
10	VALVOLA_DI_REGOLAZIONE	22	VALVOLA_PARACADUTE
11	ACCUMULATORE_A_SACCA_DI_AZOTO	23	CILINDRO_PARATOIA
12	LIVELLOSTATO_MINIMO_LIVELLO	24	SERBATOIO
13	LIVELLOSTATO_MINIMO_LIVELLO	25	VASCA_DI_RACCOLTA
14	ELETTROVALVOLA_DI_COMANDO	26	OBLO'_D'ISPEZIONE

NOTA BENE:

- Serbatoio 1000x850xH400 mm; circa 320 l;
- Vasca raccolta: 1400x900 mm.

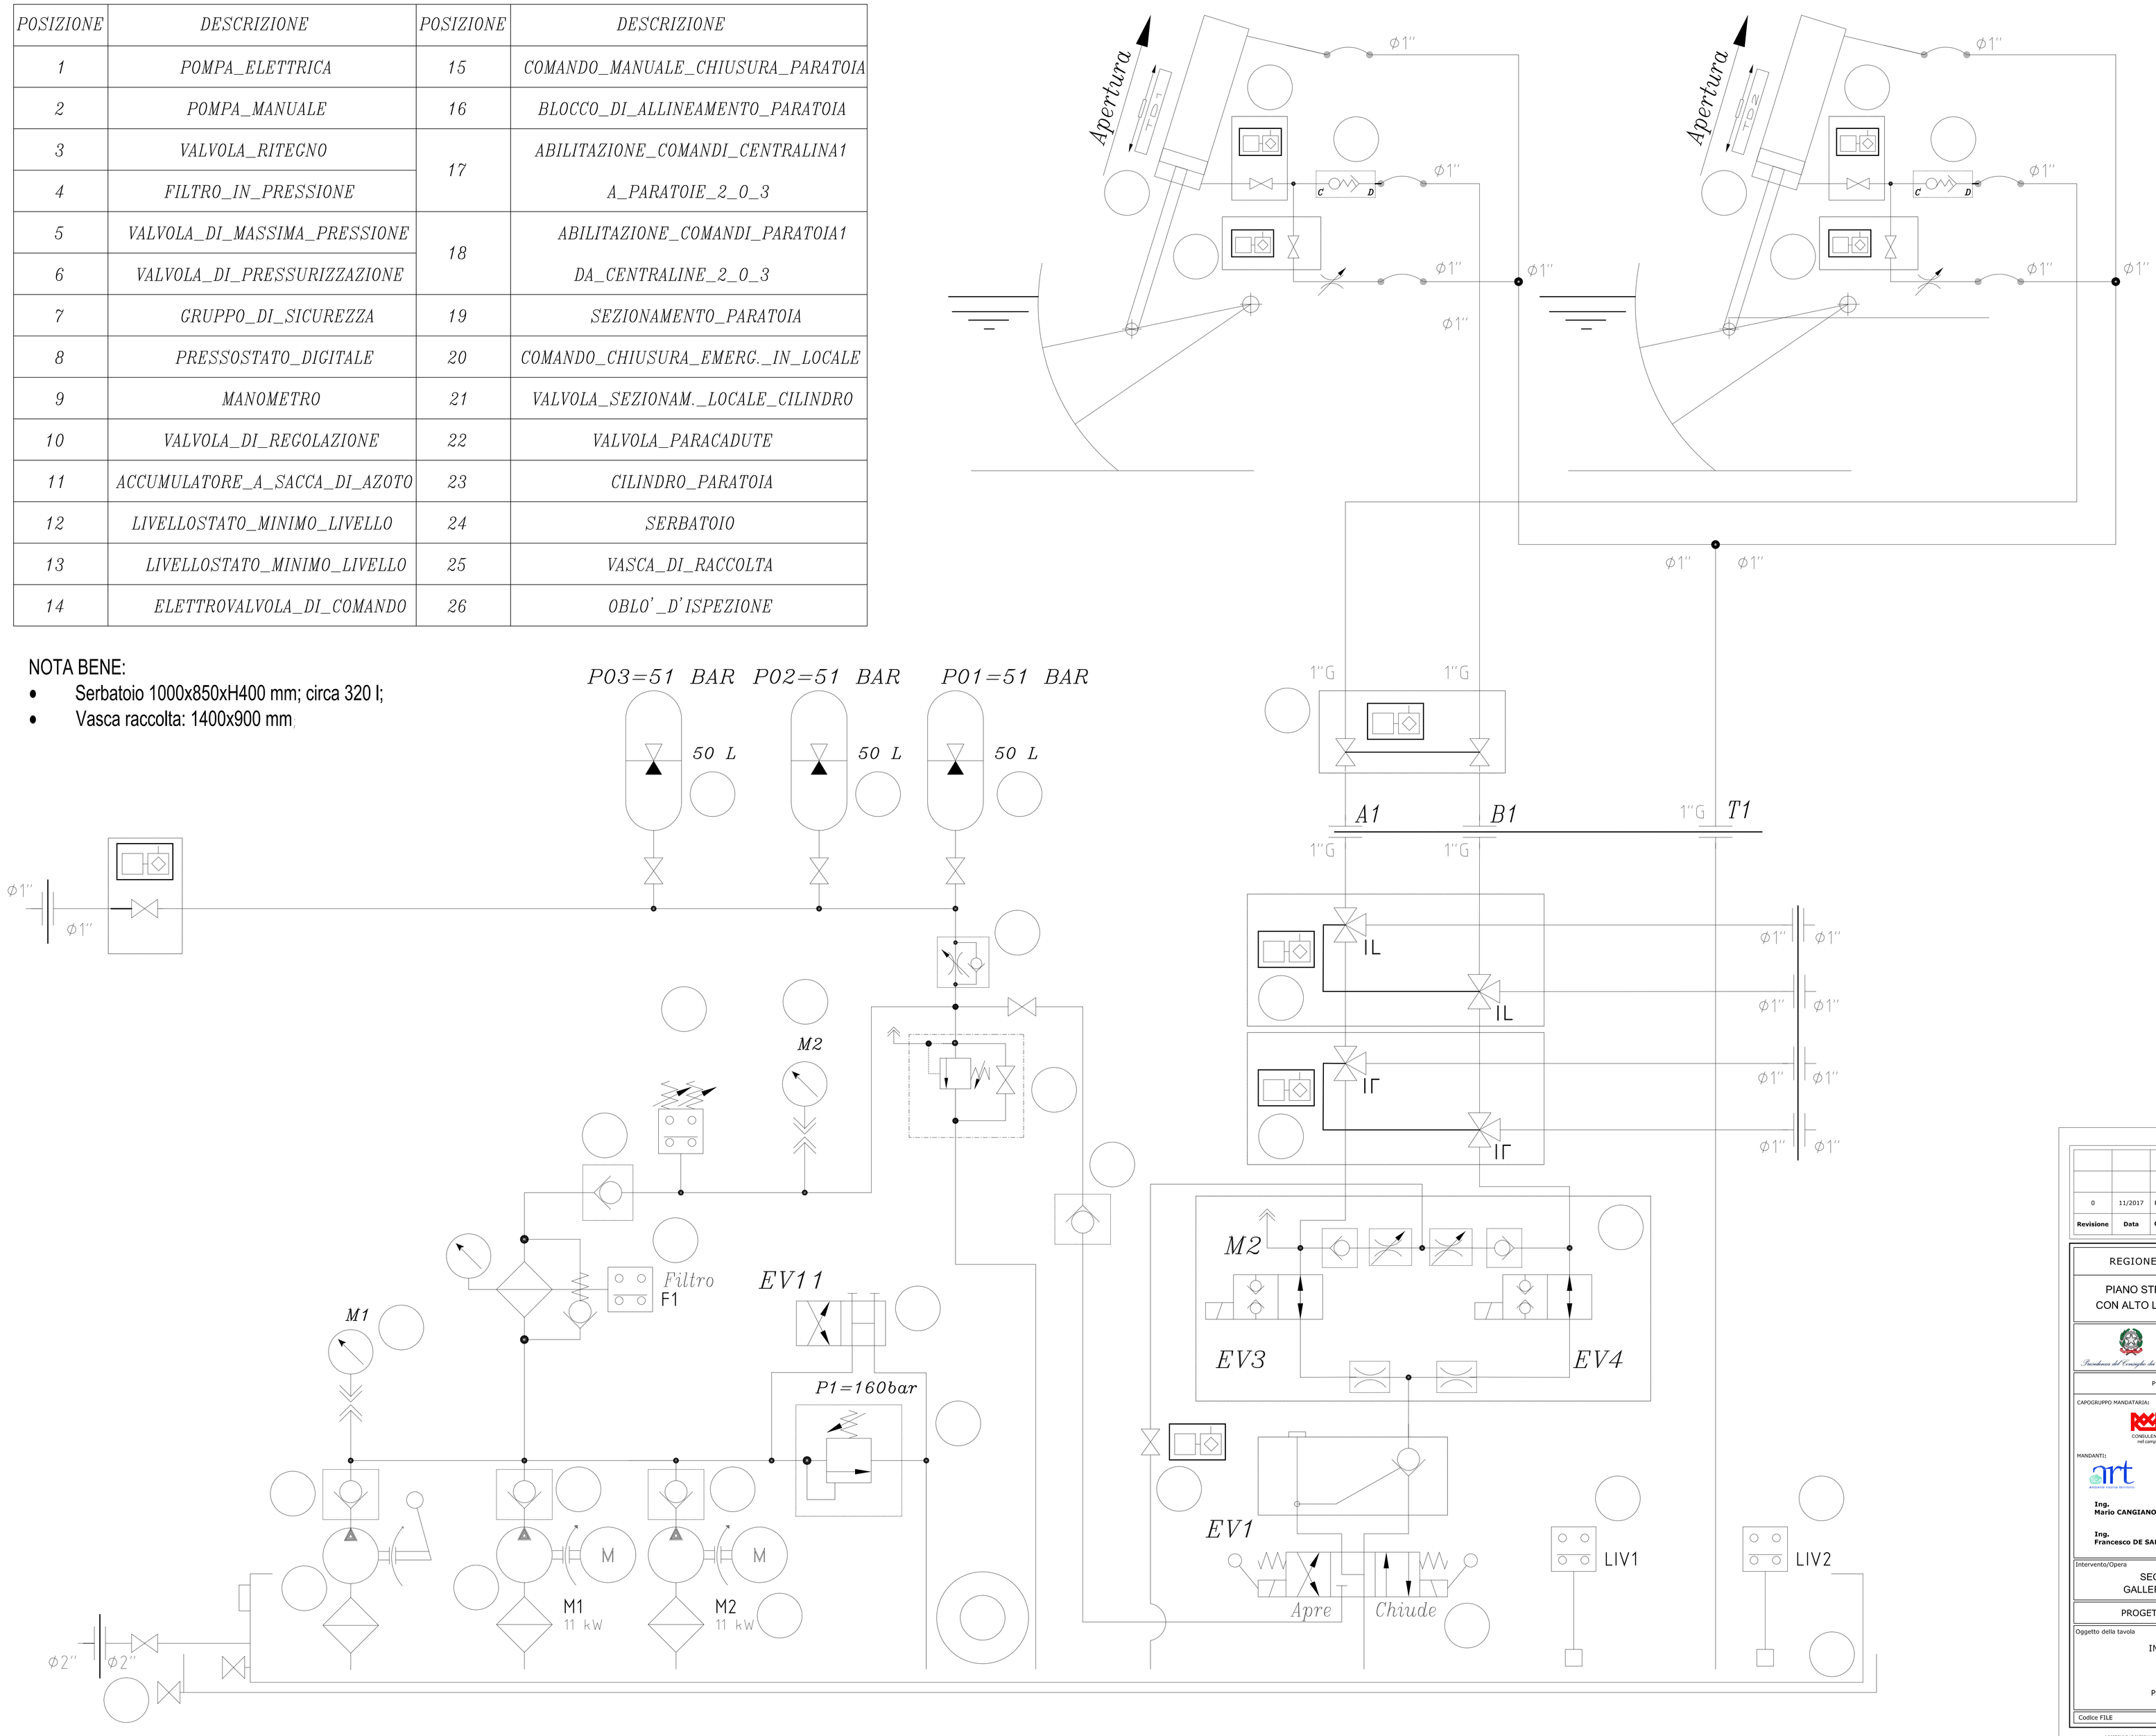

0	11/2017	PRIMA EMISSIONE	BERTERO	BERTERO	CASSANI
Revisione	**Data**	**Oggetto revisione**	**Redatto**	**Verificato**	**Approvato**

REGIONE LIGURIA — #ItaliaSicura Presidenza del Consiglio dei Ministri — COMUNE DI GENOVA

PIANO STRALCIO PER LE AREE METROPOLITANE E LE AREE URBANE CON ALTO LIVELLO DI POPOLAZIONE ESPOSTA AL RISCHIO DI ALLUVIONI

PRESIDENZA DEL CONSIGLIO DEI MINISTRI
COMMISSARIO STRAORDINARIO
delegato per l'attuazione degli interventi inseriti nell'A.I.P. del 16.09.2010 e ss.ii. (ex art. 10 del D.L. n. 91 del 24.06.2014)

Commissario straordinario: **Dott. Giovanni TOTI**

PROGETTISTI

RESPONSABILE STRUTTURA COMMISSARIALE: **Ing. Luca BERRUTI**

RESPONSABILE UNICO PROCEDIMENTO: **Ing. Stefano PINASCO**

CAPOGRUPPO MANDATARIA:
ROCKSOIL S.p.A.
CONSULENZA E ASSISTENZA TECNICA nel campo della GEOINGEGNERIA

Progettista responsabile integrazioni prestazioni specialistiche e Direttore Tecnico della mandataria. Rocksoil S.p.A.
Ing. Giovanna Cassani
Ord. Ingg. Milano N° 20997

MANDANTI:
art — ambiente risorse territorio
HYDRODATA — ENGINEERING SOLUTIONS

Ing. Mario CANGIANO
Ing. Francesco DE SANCTIS
Ing. Paolo GALLO
Dott.ssa Francesca GIOMI

Progettista/Progettisti responsabili elaborato Hydrodata S.p.A.
Ing. Roberto Bertero
Ord. Ingg. Torino N° 7570L

Intervento/Opera
SECONDO LOTTO DEI LAVORI RELATIVI ALLA REALIZZAZIONE DELLA GALLERIA SCOLMATRICE DEL TORRENTE BISAGNO IN COMUNE DI GENOVA

PROGETTO ESECUTIVO | N° Progr. ---- | Codice elaborato BIS2E - H - ELM01 -CH06- 0

Oggetto della tavola
IMPIANTI ELETTRICI-ELETTROMECCANICI

Paratoie a settore - Schema centralina paratoia

Scala: - - -

Data: NOVEMBRE 2017

Codice FILE: BIS2E-H-ELM01-CH06-D.DWG

I DISEGNI E LE INFORMAZIONI IN ESSI CONTENUTE SONO PROPRIETA' ESCLUSIVA DELLA STRUTTURA COMMISSARIALE E NON POSSONO ESSERE MODIFICATI, RIPRODOTTI, RESI PUBBLICI O UTILIZZATI PER USI DIFFERENTI DA QUELLI PER CUI SONO STATI REDATTI, SALVO AUTORIZZAZIONE SCRITTA.