


PARTICOLARE - OPERA DI SBARRAMENTO

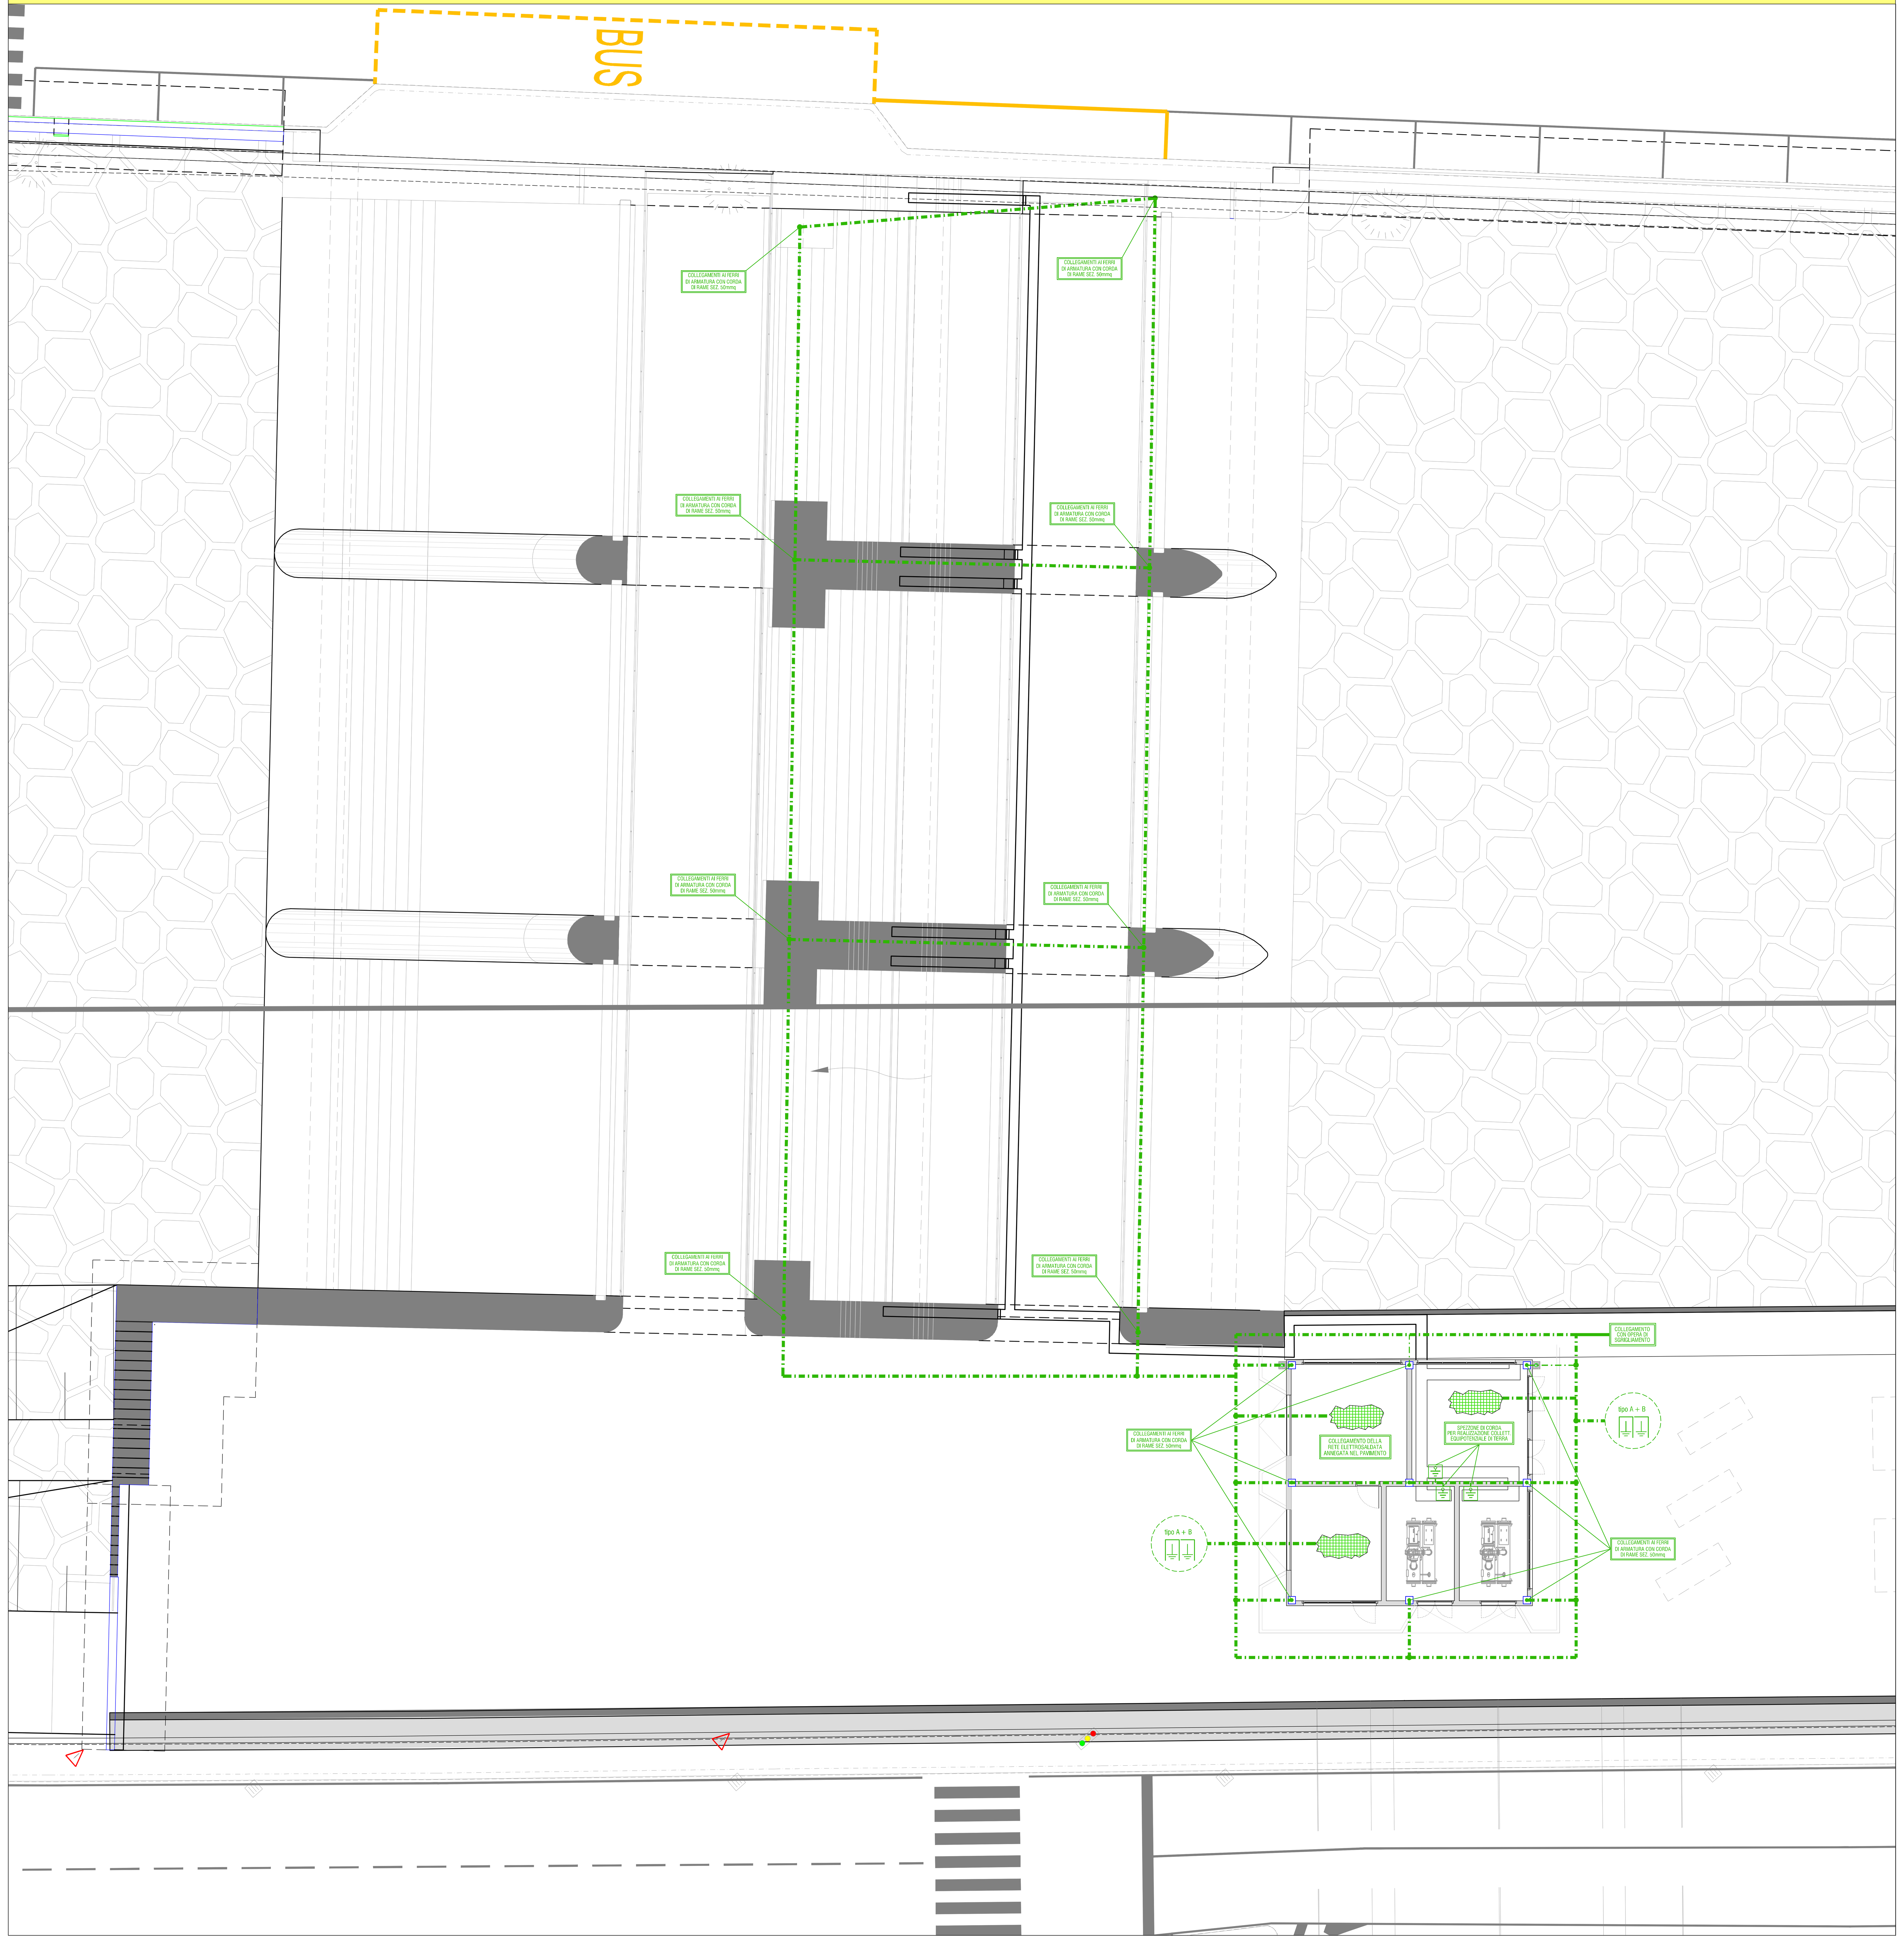


PARTICOLARE - SGRIGLIATORE

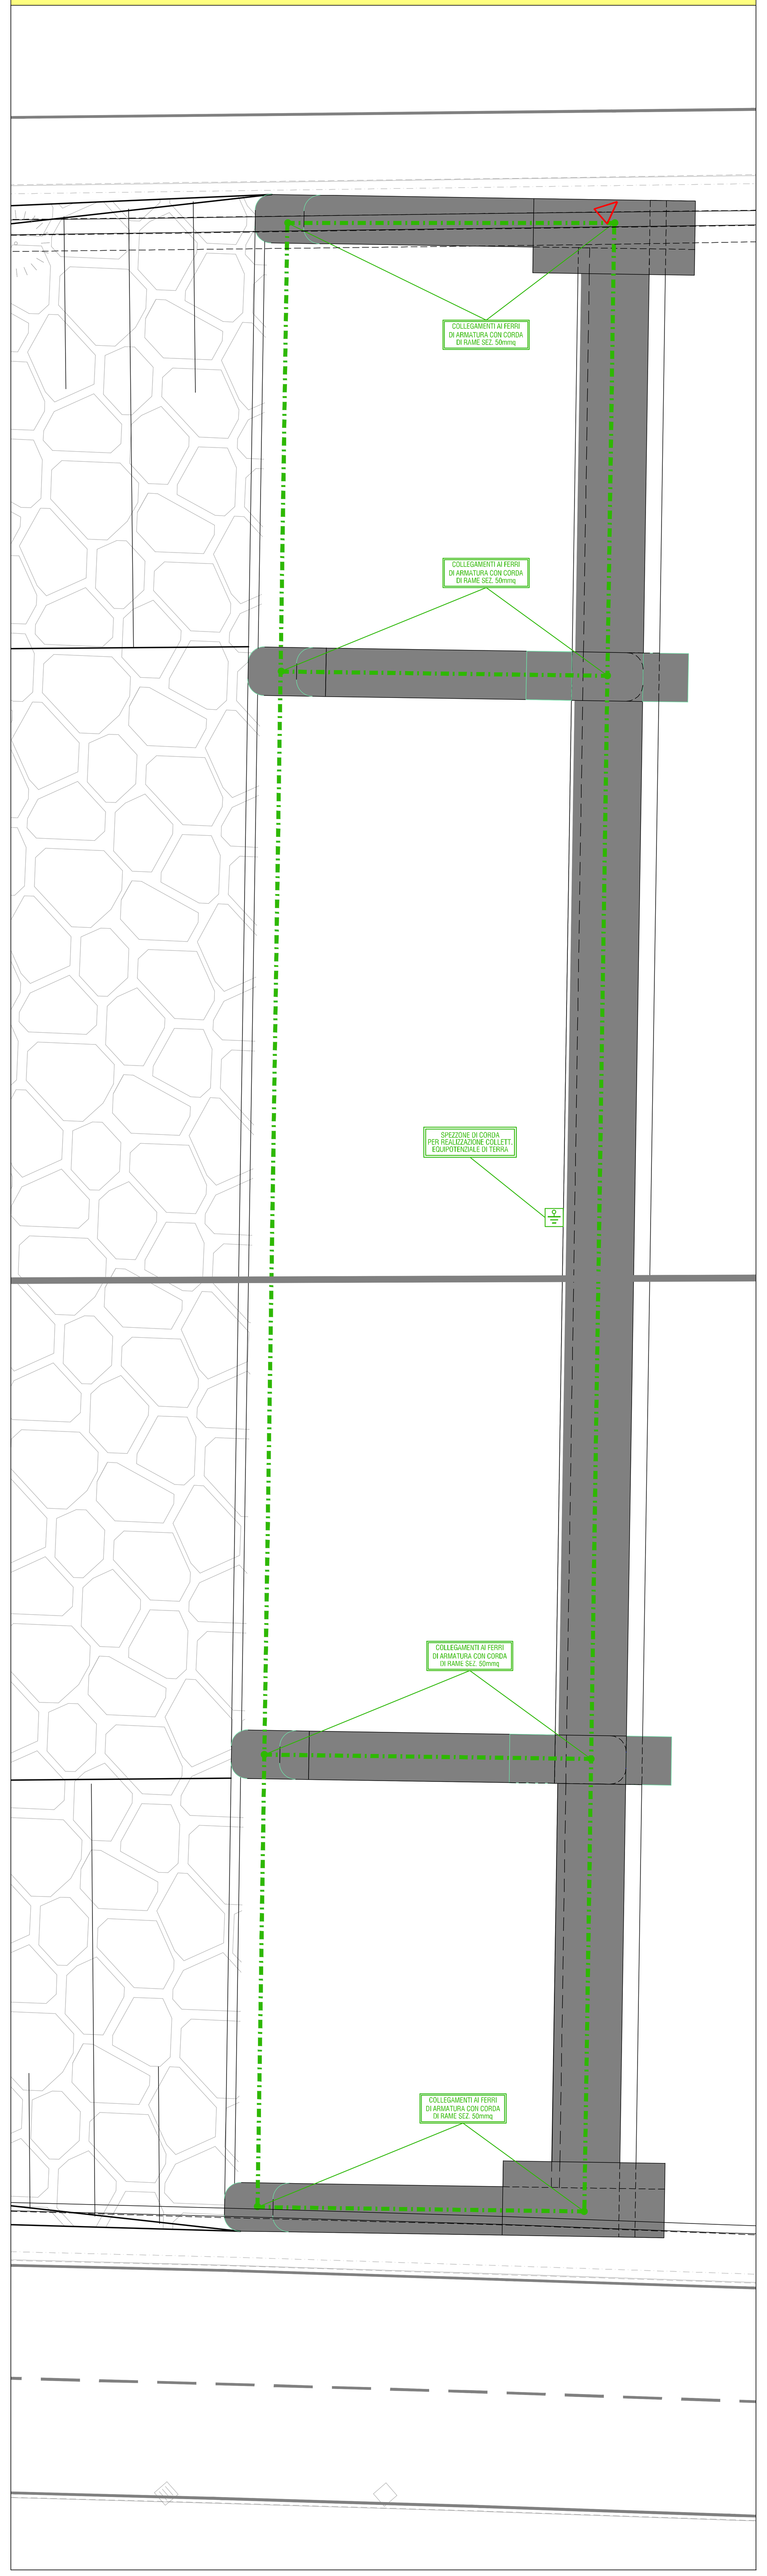


PARTICOLARI COSTRUTTIVI

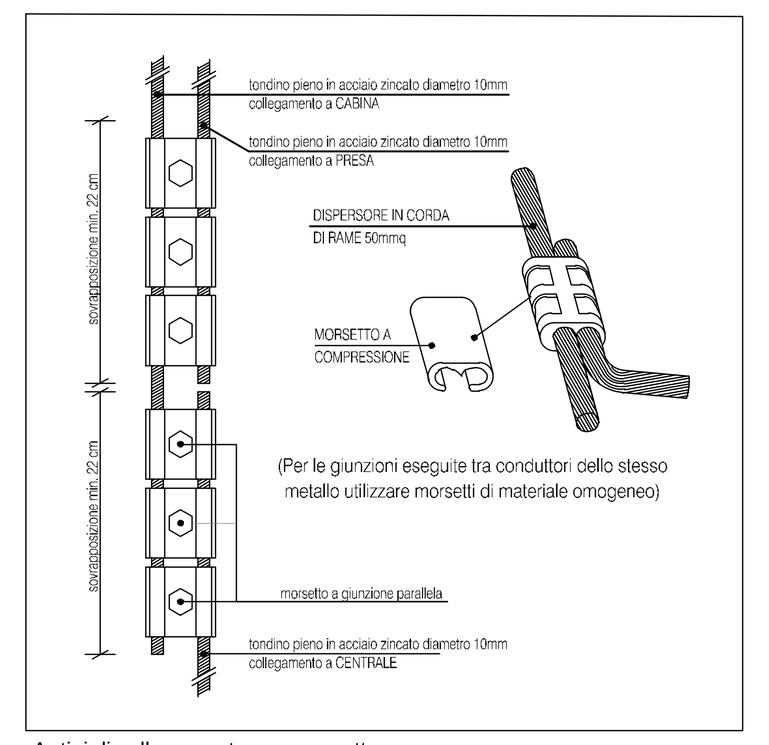


-A- tipi di collegamento con morsetto

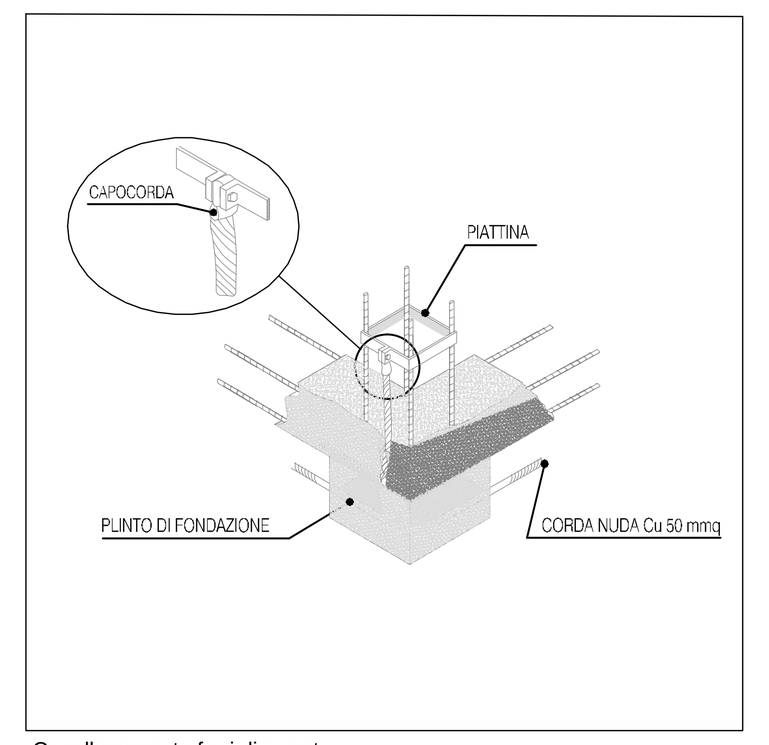

-C- collegamento ferri di armatura

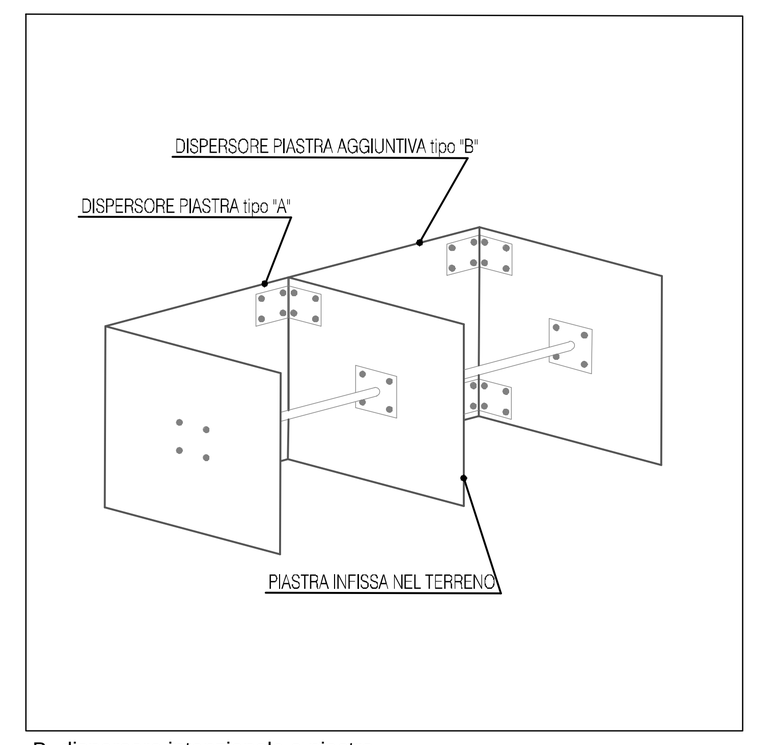


-B- dispersore intenzionale a piastra

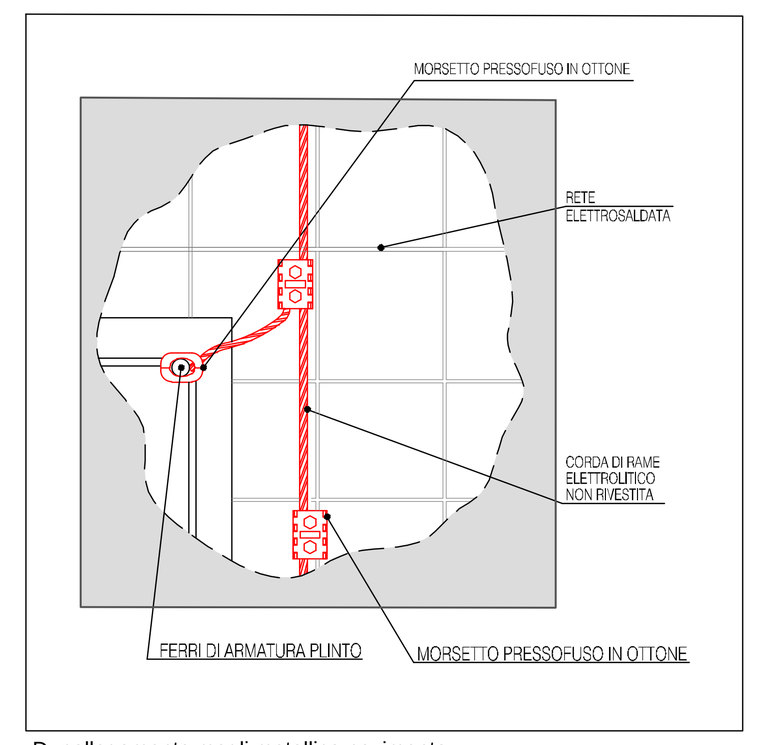


-D- collegamento magli metallica pavimento


ESEMPI DI DISPOSIZIONE DEL CONDUTTORE DI TERRA

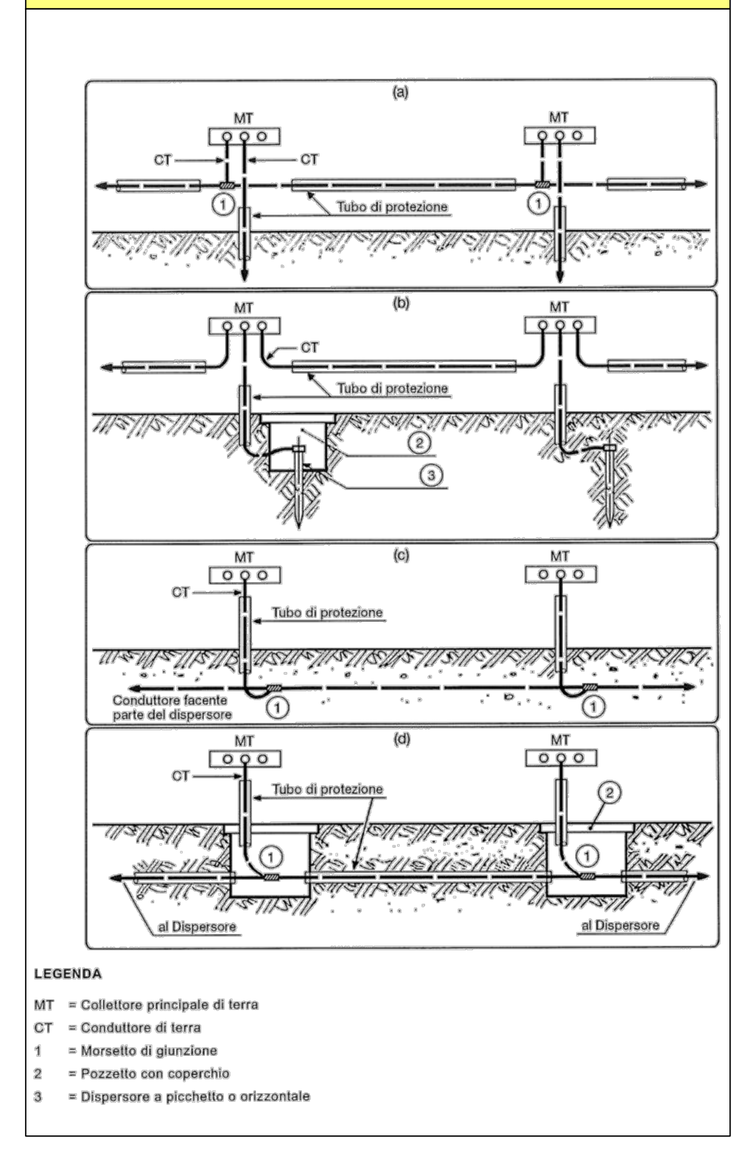


ESEMPI DI PLINTI DI PILASTRI E DI CONNESSIONI AI FERRI DELL'ARMATURA

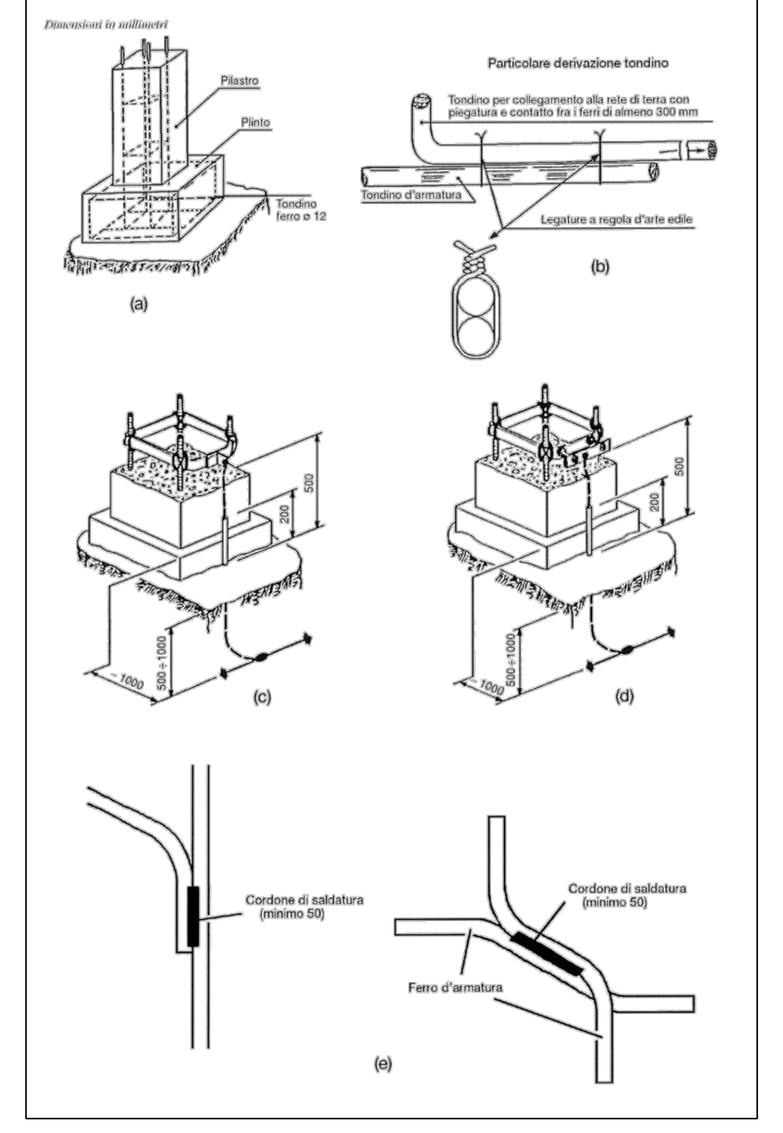


ESEMPIO DI PARATIA DI CONTENIMENTO CON CONNESSIONI AI FERRI DELL'ARMATURA

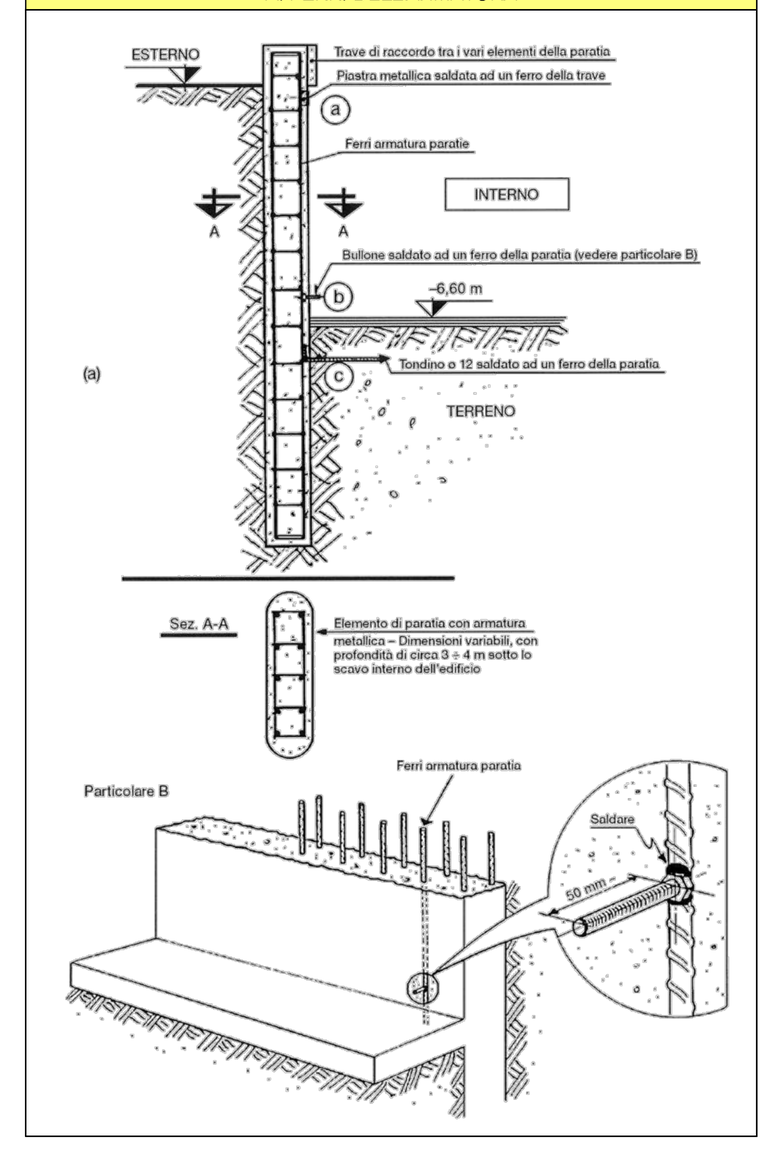


CON PIASTRA METALLICA (O ALTRI ELEMENTI METALLICI) INCORPORATA NEL GETTO DEL CALCESTRUZZO,

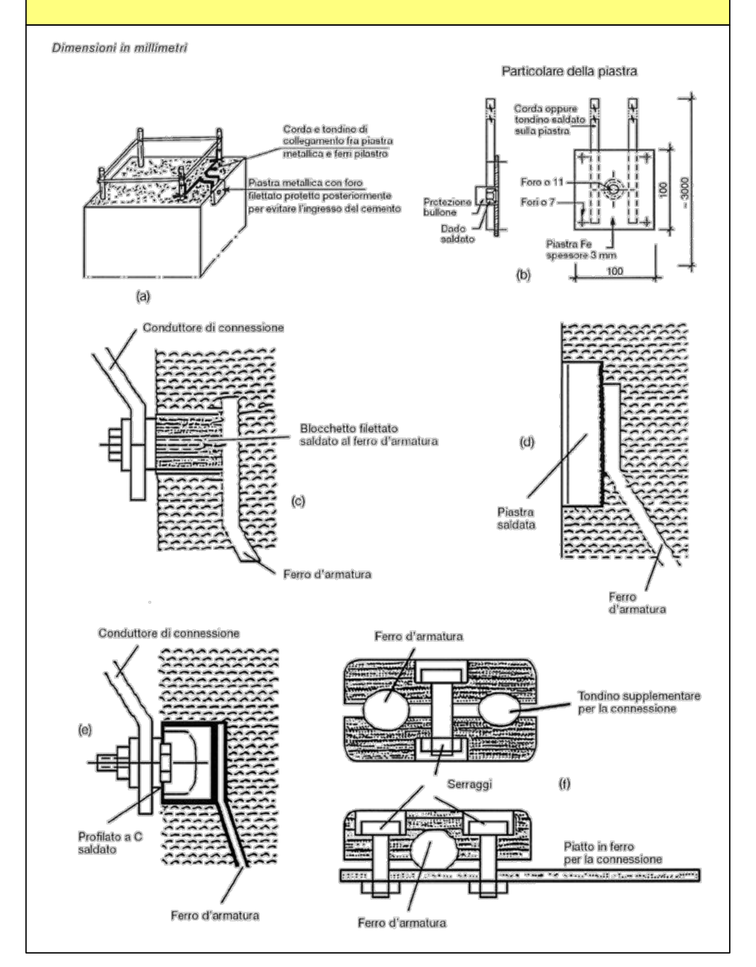

ESEMPIO DI REALIZZAZIONE DI DISPERSORE AD ELEMENTI ORIZZONTALI

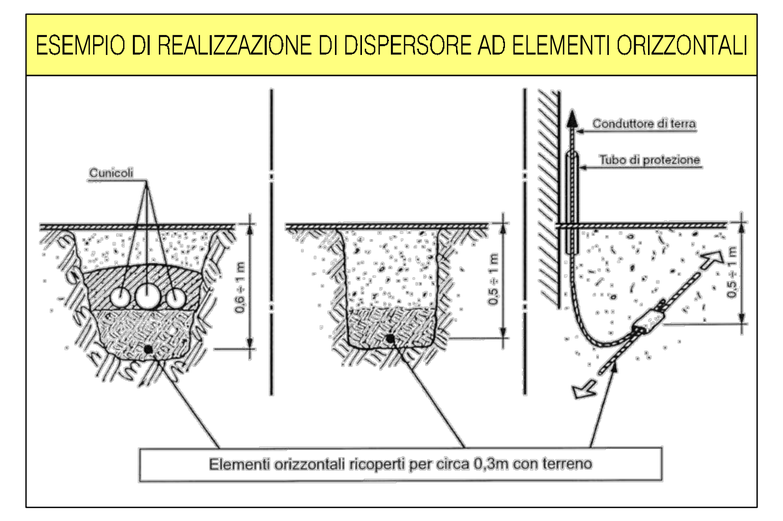

ESEMPI DI GIUNZIONI

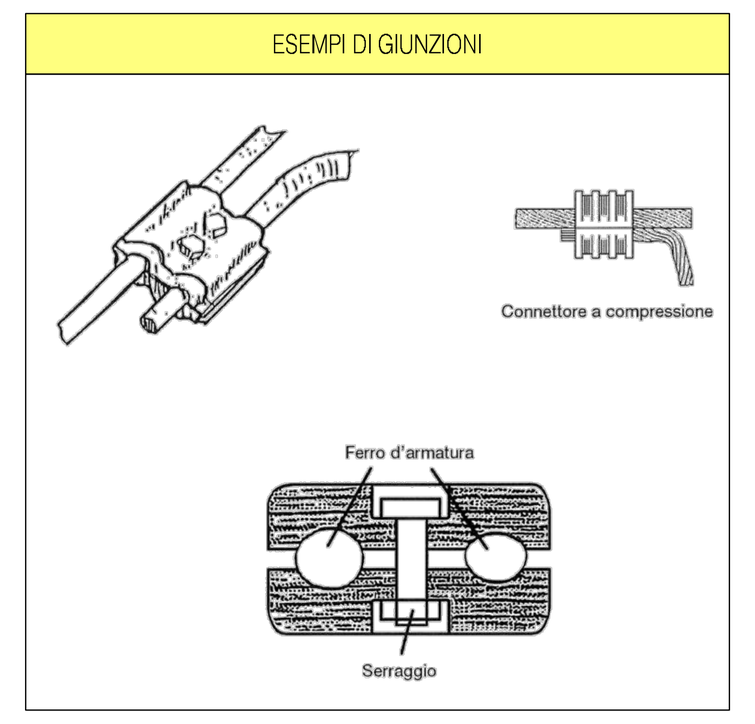

LEGENDA

— · —	DISPERSORE ORIZZONTALE INTENZIONALE - corda di rame nudo 50mmq
▦	DISPERSORE DI FATTO A MAGLIA RETE METALLICA ANNEGATA NEL PAVIMENTO
⏚	DISPERSORE A PIASTRA DI BASE tipo "A"
⏚	DISPERSORE A PIASTRA AGGIUNTIVA tipo "B"
●	COLLEGAMENTO/GIUNZIONE CON MORSETTO A PETTINE
◎	COLLEGAMENTO STRUTTURE METALLICHE
	COLLETTORE EQUIPOTENZIALE di messa a terra
	POZZETTO PER DISPERSORE DI TERRA
EQS	NODO EQUIPOTENZIALE SUPPLEMENTARE

Revisione	Data	Oggetto revisione	Redatto	Verificato	Approvato
0	11/2017	PRIMA EMISSIONE	BERTERO	BERTERO	CASSANI

REGIONE LIGURIA — #ItaliaSicura Presidenza del Consiglio dei Ministri — COMUNE DI GENOVA

PIANO STRALCIO PER LE AREE METROPOLITANE E LE AREE URBANE CON ALTO LIVELLO DI POPOLAZIONE ESPOSTA AL RISCHIO DI ALLUVIONI

Presidenza del Consiglio dei Ministri

PRESIDENZA DEL CONSIGLIO DEI MINISTRI
COMMISSARIO STRAORDINARIO
delegato per l'attuazione degli interventi inseriti nell'A.d.P. del 16.09.2010 e ss.ii.
(ex art. 10 del D.L. n. 91 del 24.06.2014)

Commissario straordinario — **Dott. Giovanni TOTI**

PROGETTISTI

CAPOGRUPPO MANDATARIA:
ROCKSOIL S.p.A.
CONSULENZA E ASSISTENZA TECNICA nel campo della GEOINGEGNERIA

MANDANTI:
art ambiente risorse territorio
HYDRODATA INGEGNERIA DELLE RISORSE IDRICHE

Ing. Mario CANGIANO — **Ing. Paolo GALLO**
Ing. Francesco DE SANCTIS — **Dott.ssa Francesca GIOMI**

RESPONSABILE STRUTTURA COMMISSARIALE — **Ing. Luca BERRUTI**
RESPONSABILE UNICO PROCEDIMENTO — **Ing. Stefano PINASCO**

Progettista responsabile integrazioni prestazioni specialistiche e Direttore Tecnico della mandataria.
Rocksoil S.p.A.
Ing. Giovanna Cassani
Ord. Ingg. Milano N° 20997

ORDINE DEGLI INGEGNERI DELLA PROVINCIA DI MILANO — DOTT. ING. CASSANI GIOVANNA — Sez. A Settori: a) civile e ambientale b) industriale c) dell'informazione — n° A 20997

Progettista/Progettisti responsabili elaborato
Hydrodata S.p.A.
Ing. Roberto Bertero
Ord. Ingg. Torino N° 7570L

ORDINE INGEGNERI DELLA PROVINCIA DI TORINO — Dott. Ing. ROBERTO BERTERO — n. 7570 L

Intervento/Opera

SECONDO LOTTO DEI LAVORI RELATIVI ALLA REALIZZAZIONE DELLA GALLERIA SCOLMATRICE DEL TORRENTE BISAGNO IN COMUNE DI GENOVA

PROGETTO ESECUTIVO	N° Progr. ----	Codice elaborato BIS2E - H - ELM01 - PL01 - 0

Oggetto della tavola

IMPIANTI ELETTRICI-ELETTROMECCANICI

Planimetria impianto di messa a terra

Scala: ---

Data: NOVEMBRE 2017

Codice FILE: BIS2E-HELM01-PL01-0.DWG

I DISEGNI E LE INFORMAZIONI IN ESSI CONTENUTE SONO PROPRIETA' ESCLUSIVA DELLA STRUTTURA COMMISSARIALE E NON POSSONO ESSERE MODIFICATI, RIPRODOTTI, RESI PUBBLICI O UTILIZZATI PER USI DIFFERENTI DA QUELLI PER CUI SONO STATI REDATTI, SALVO AUTORIZZAZIONE SCRITTA.