




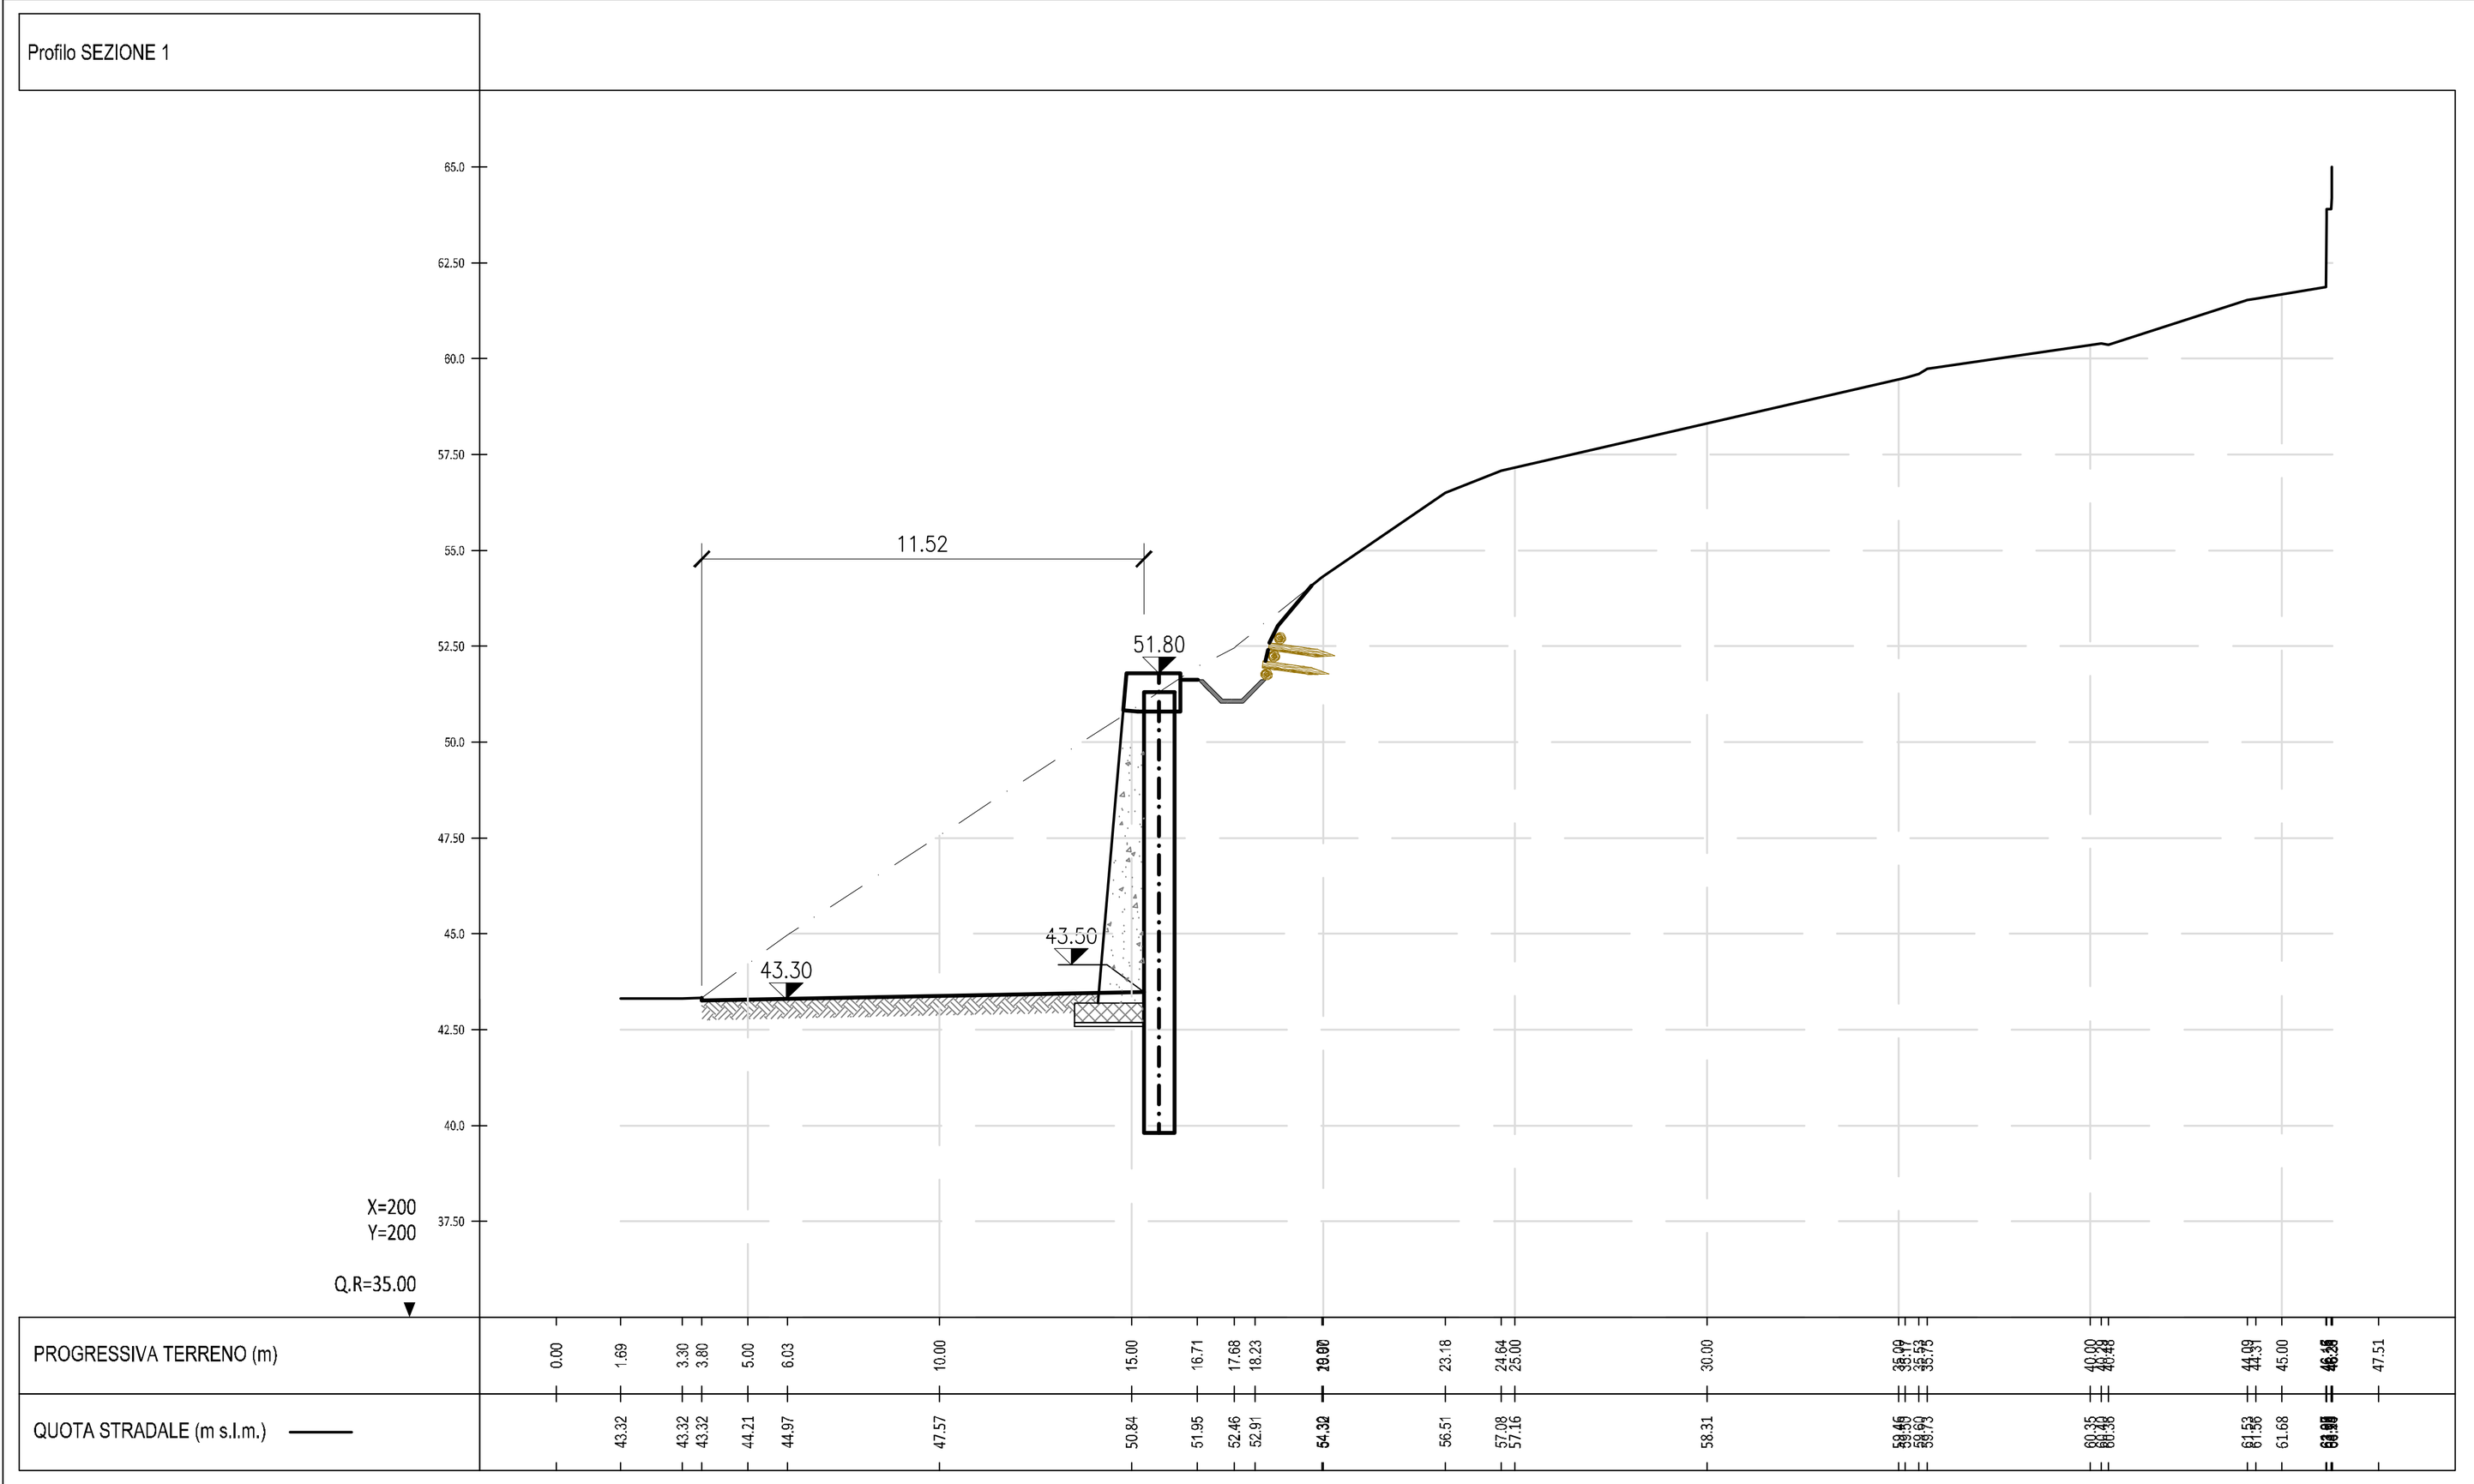


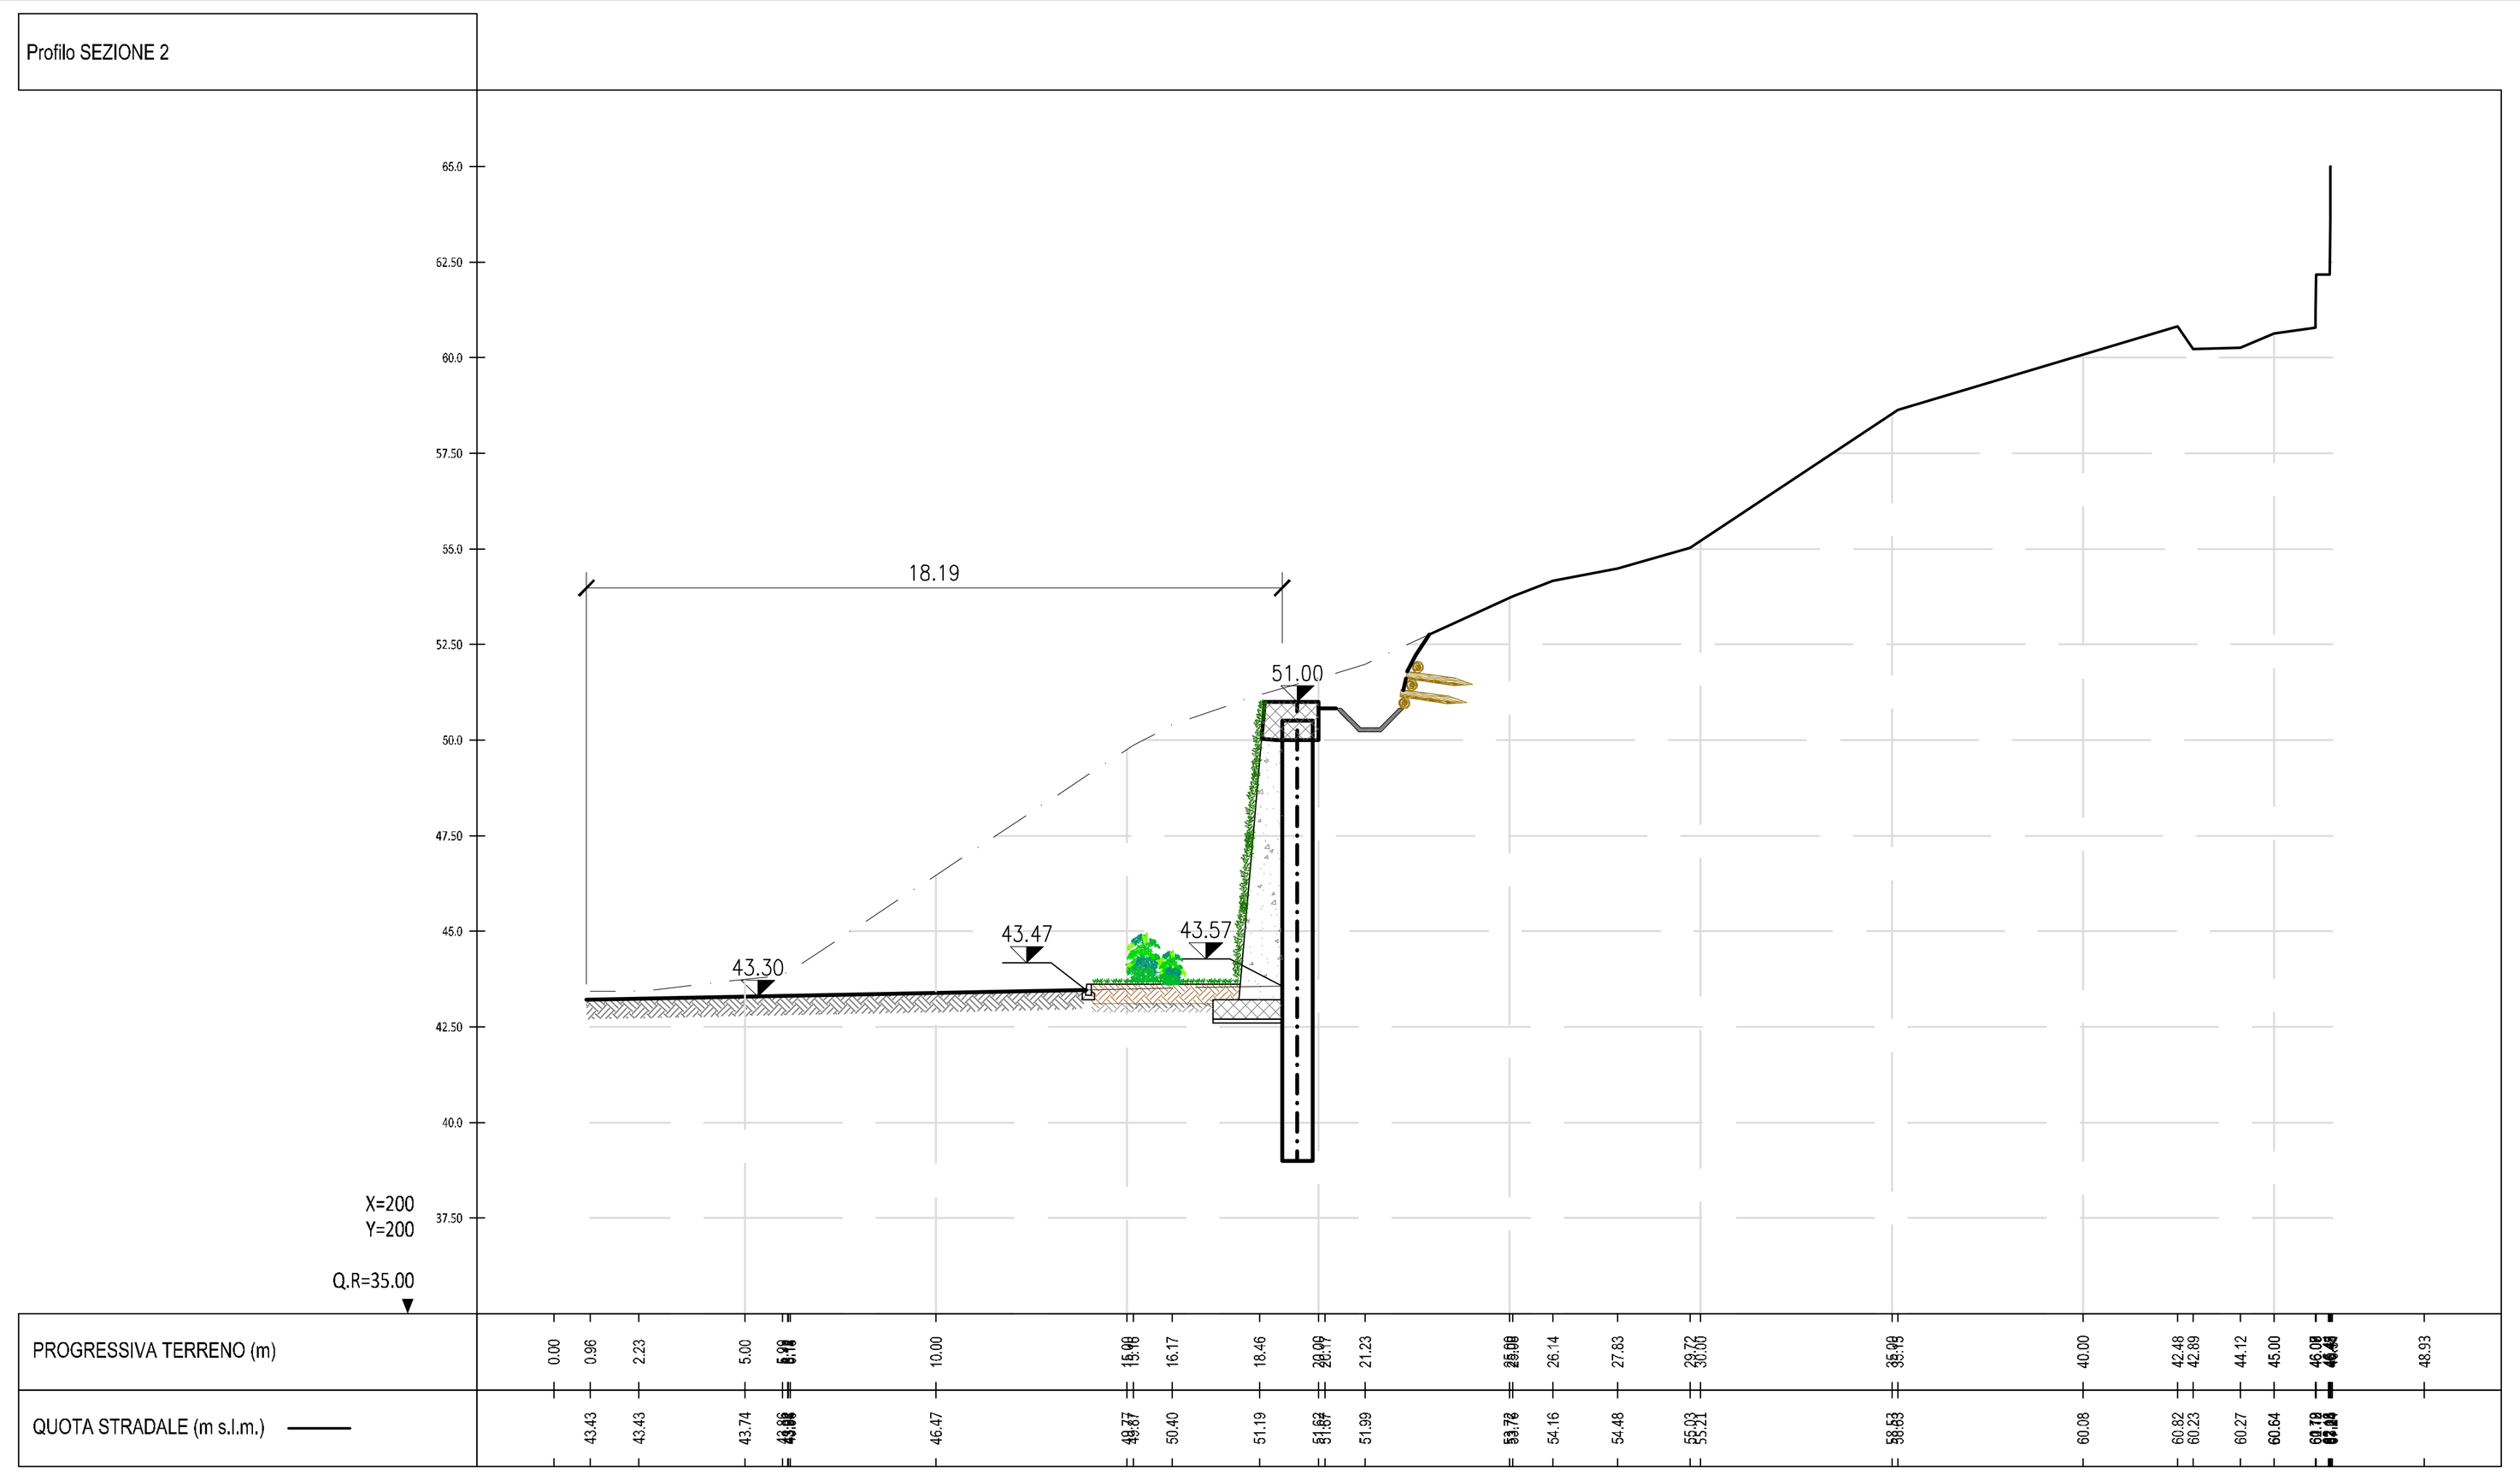


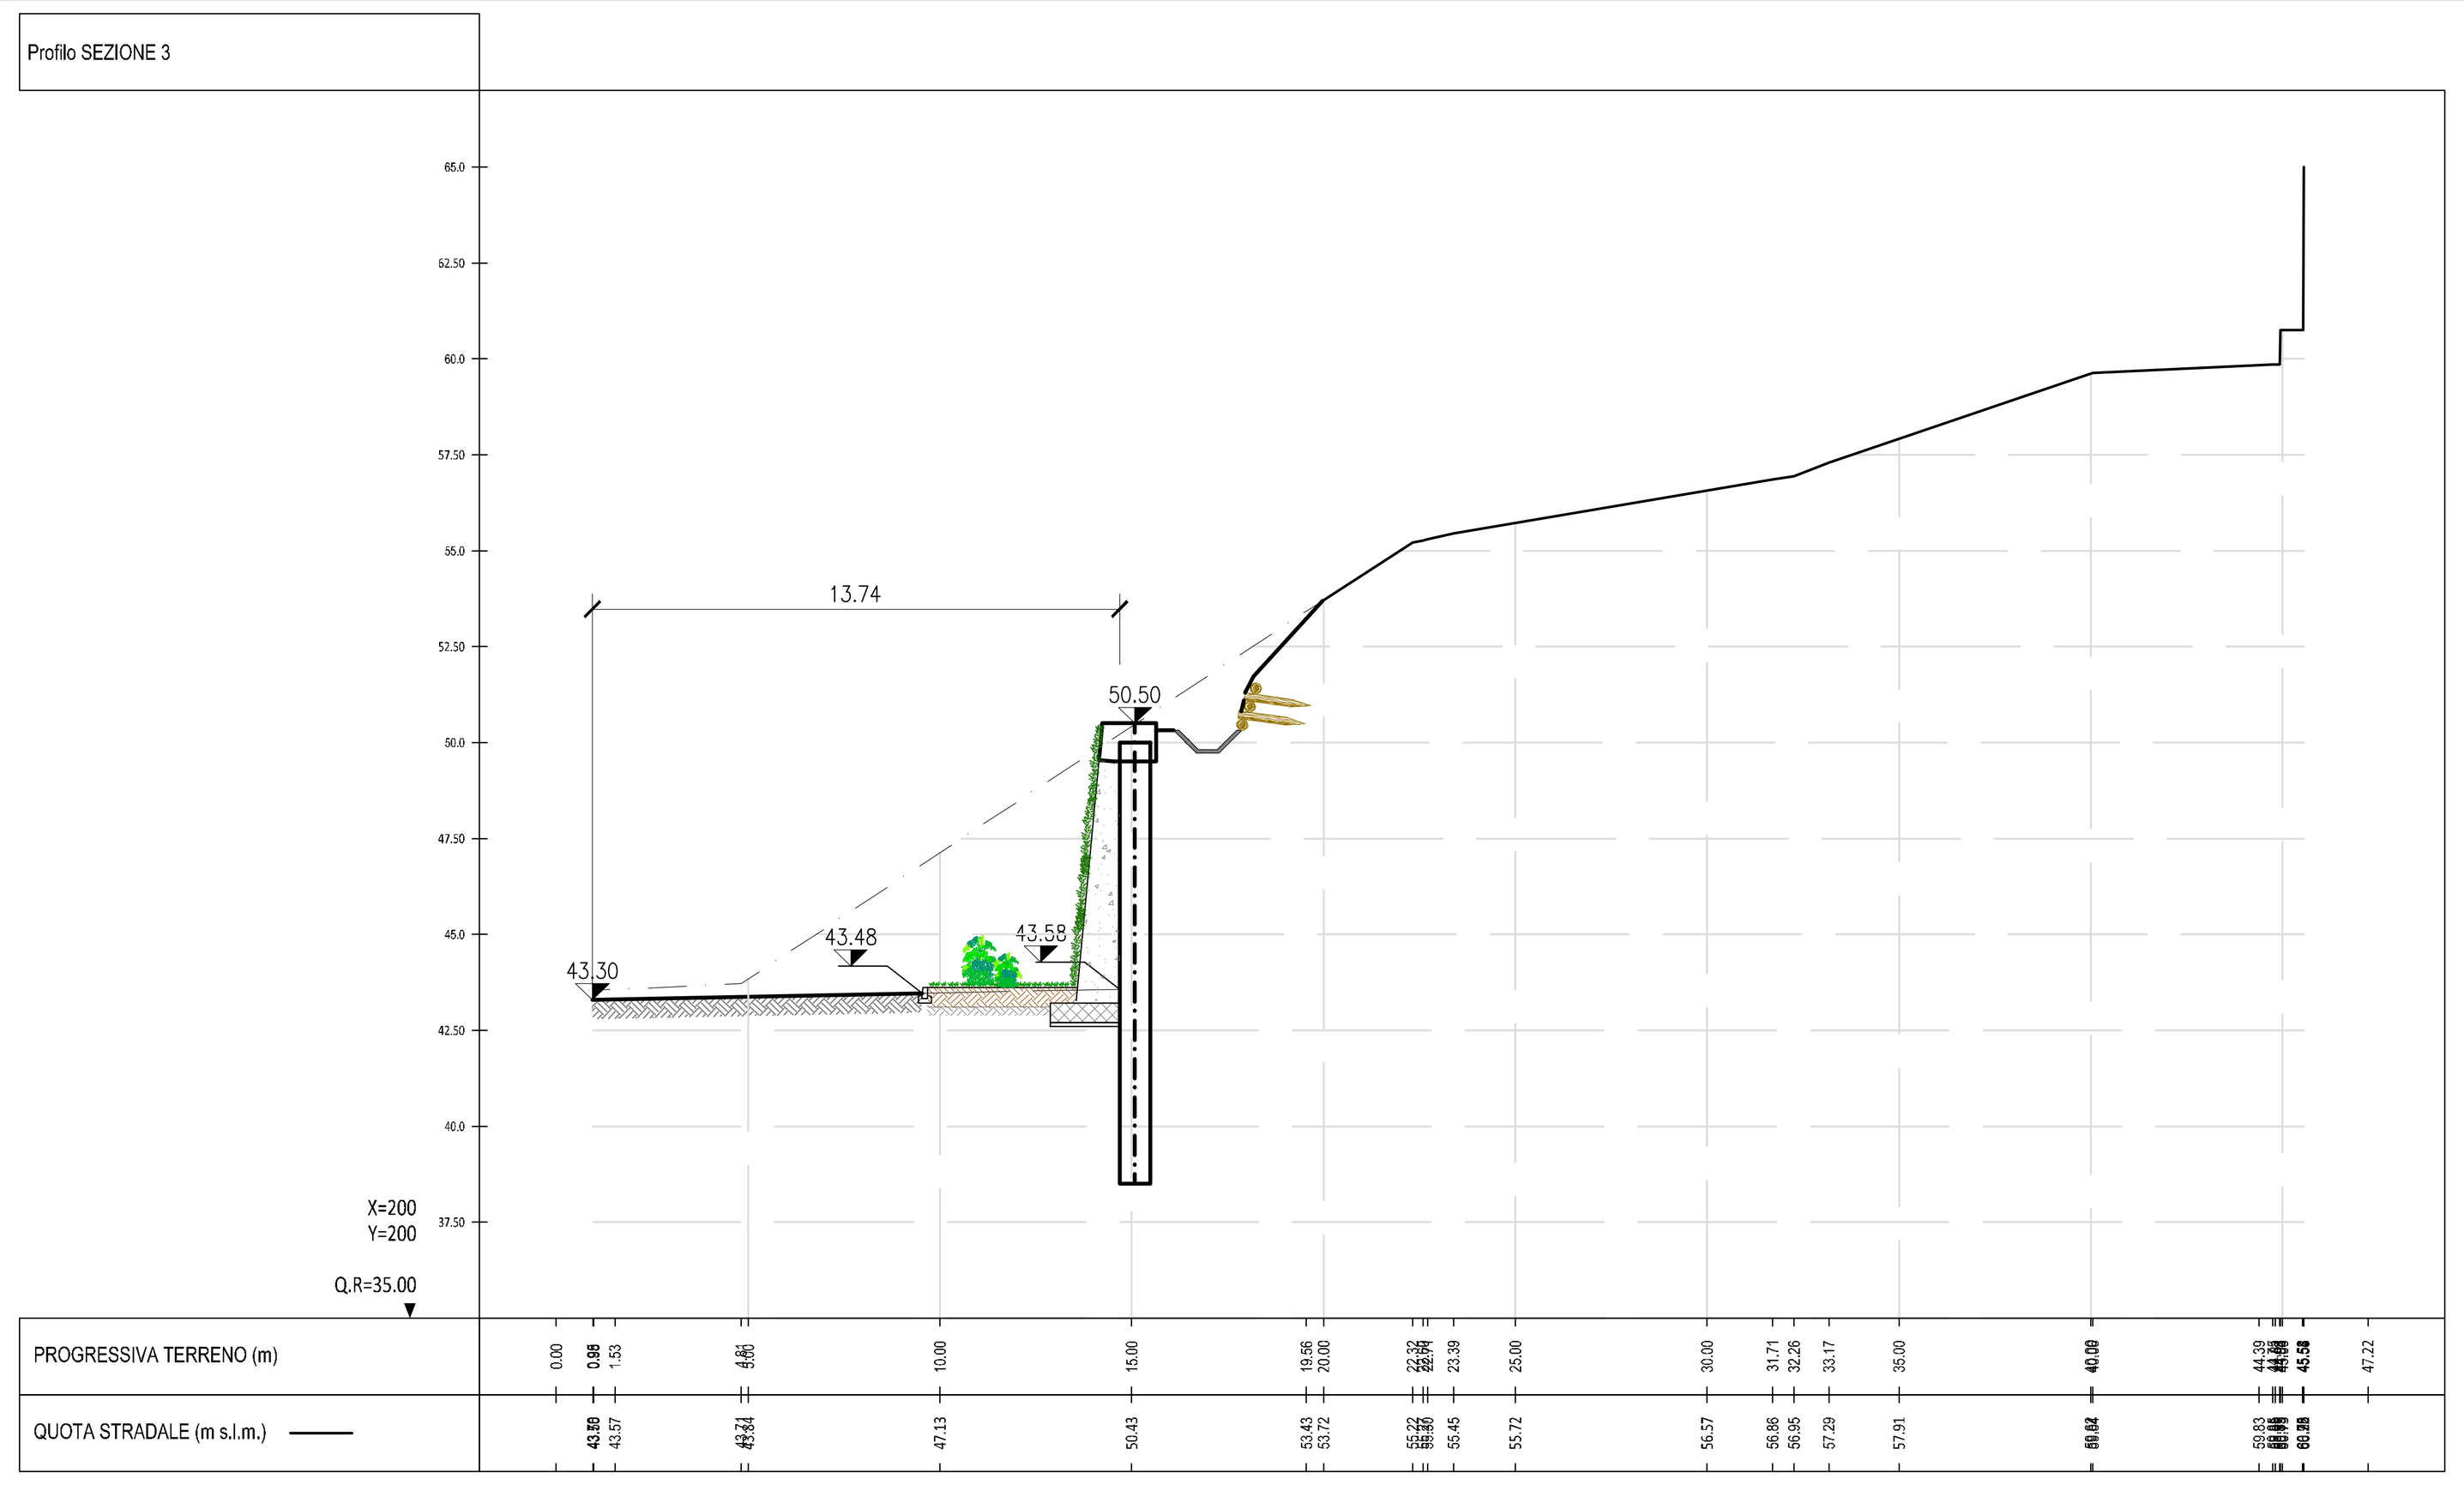

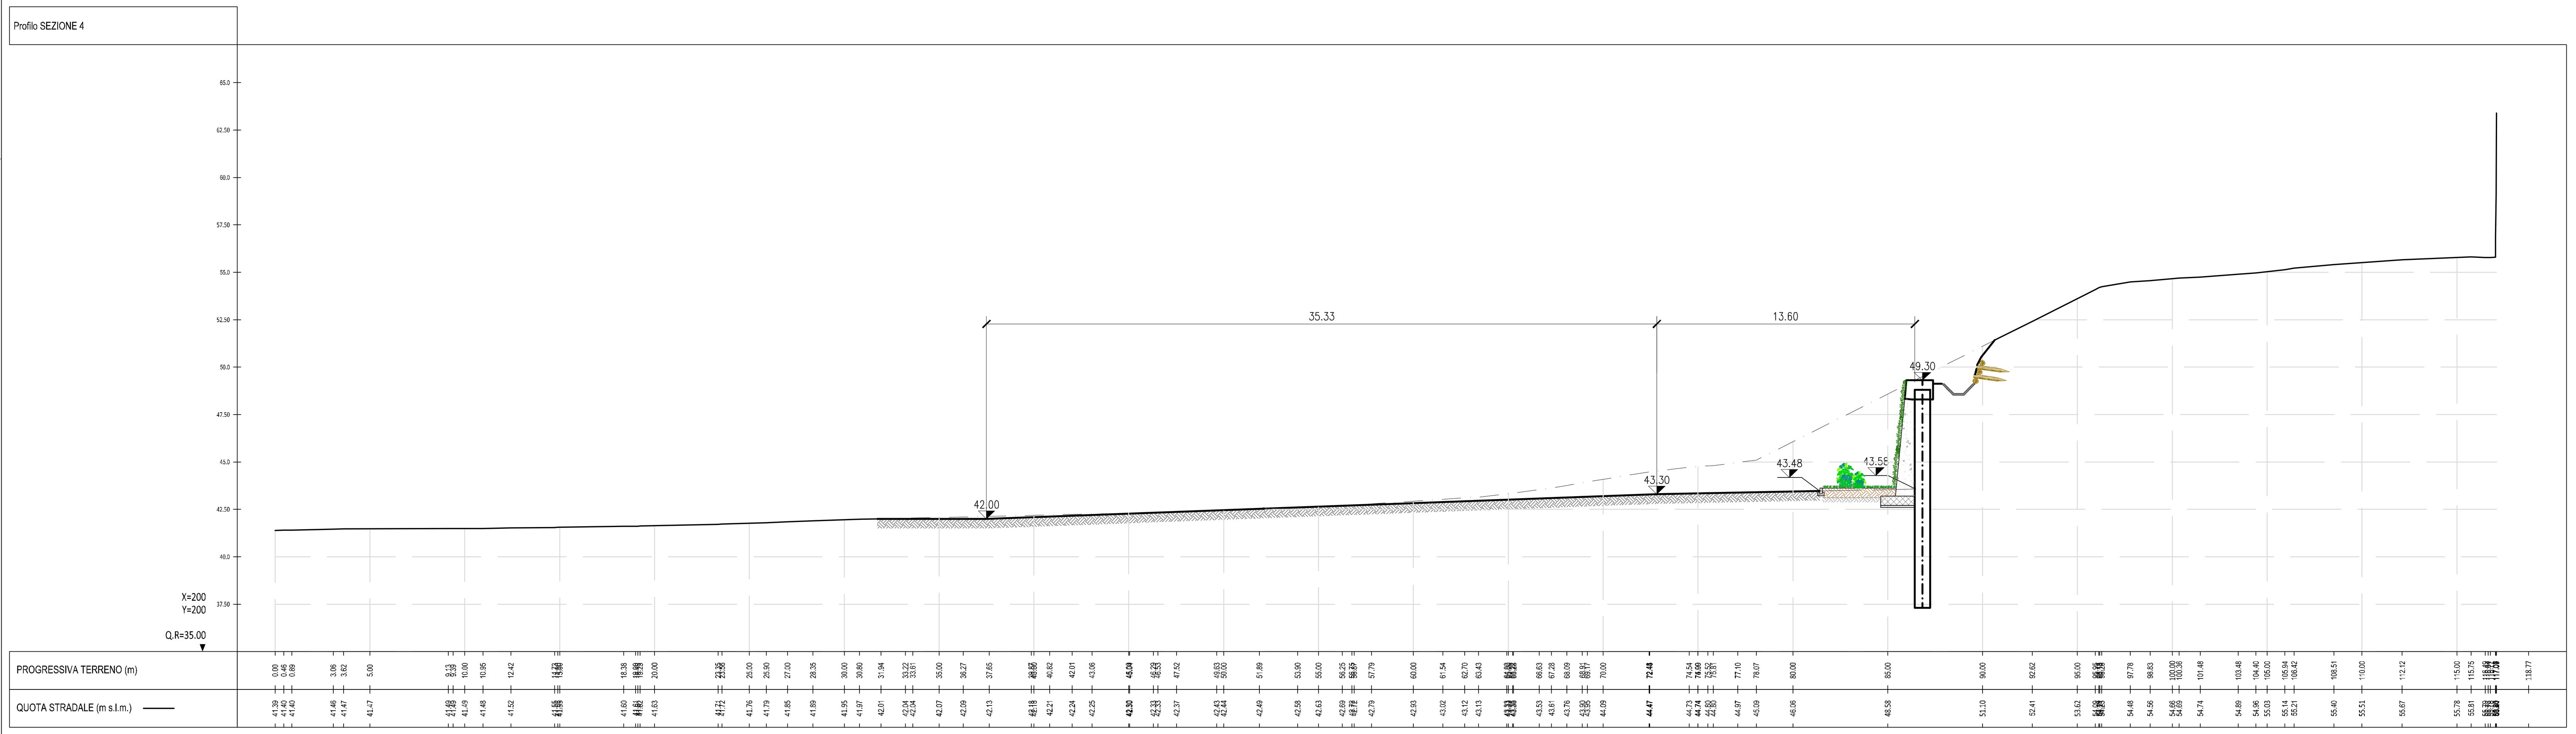

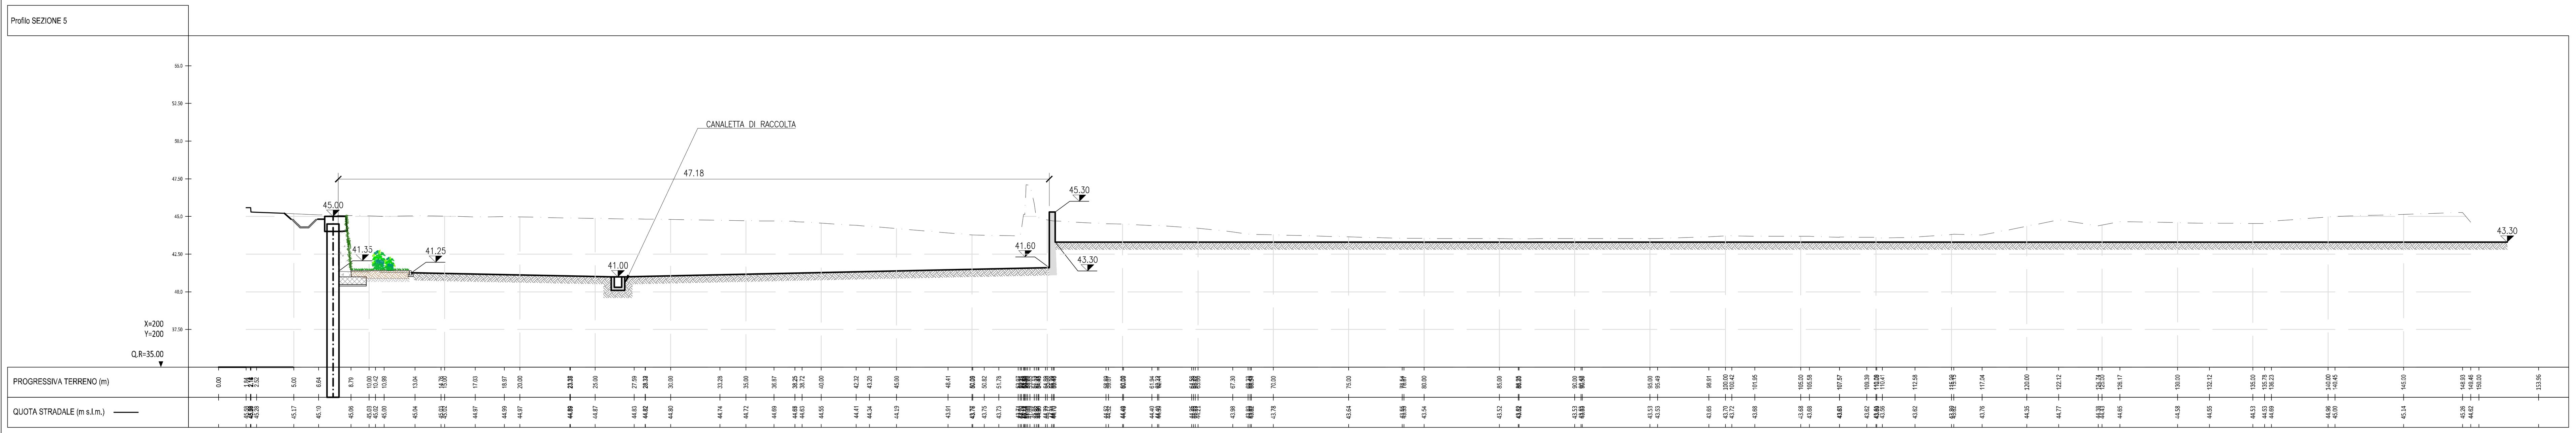


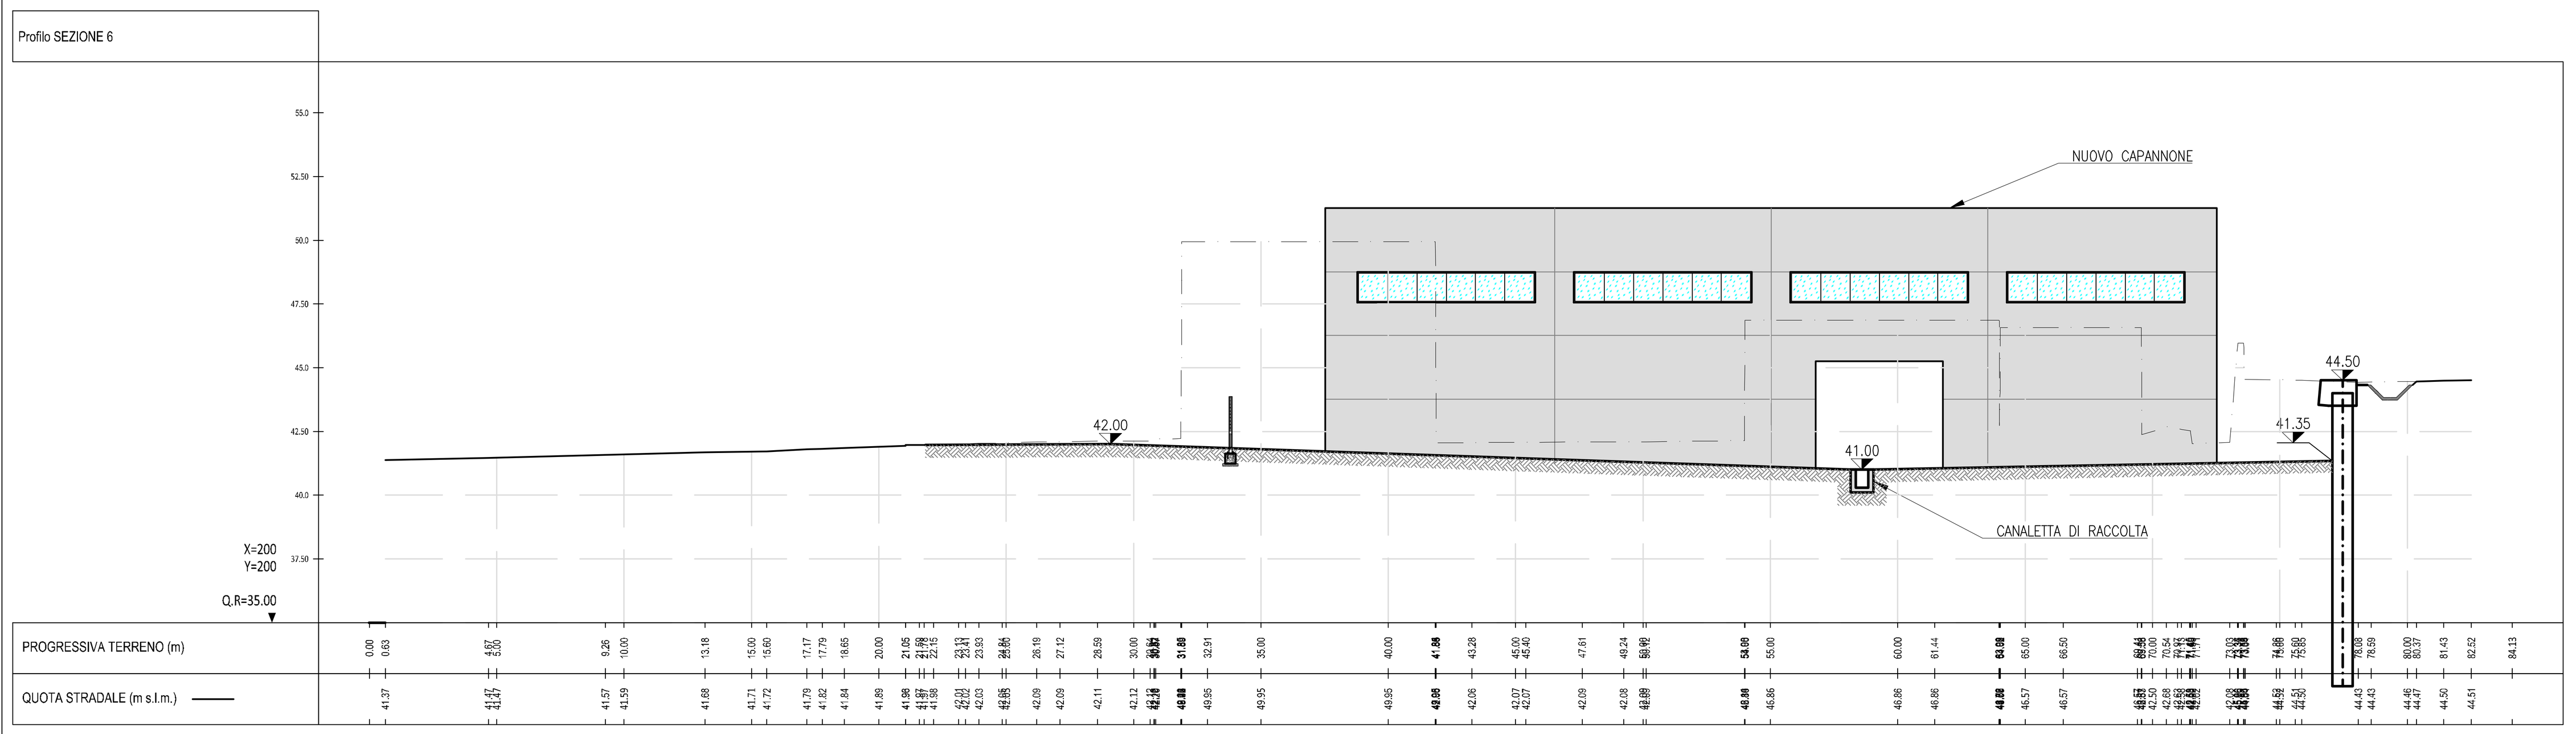

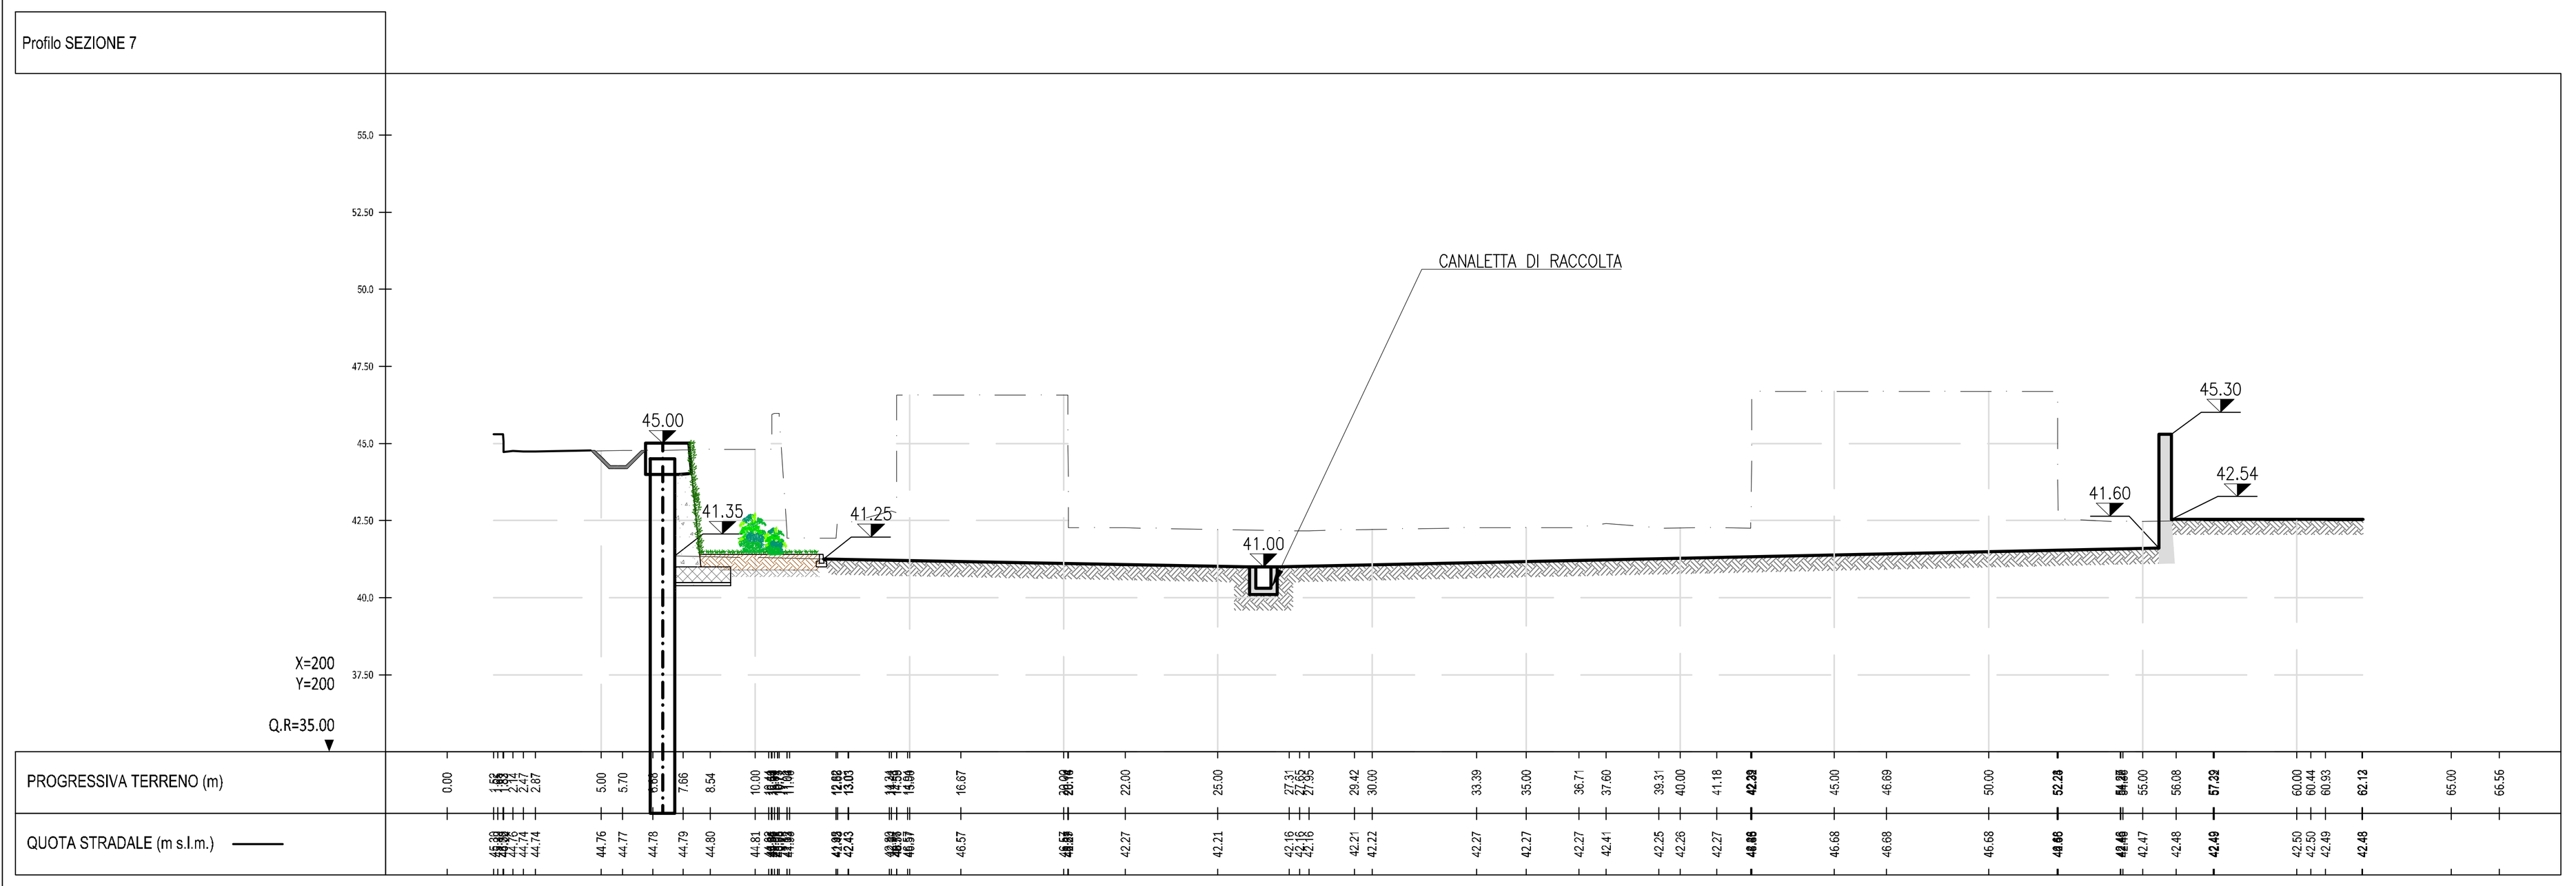


CANALETTA PIAZZALE
SCALA 1:25

PIANTA

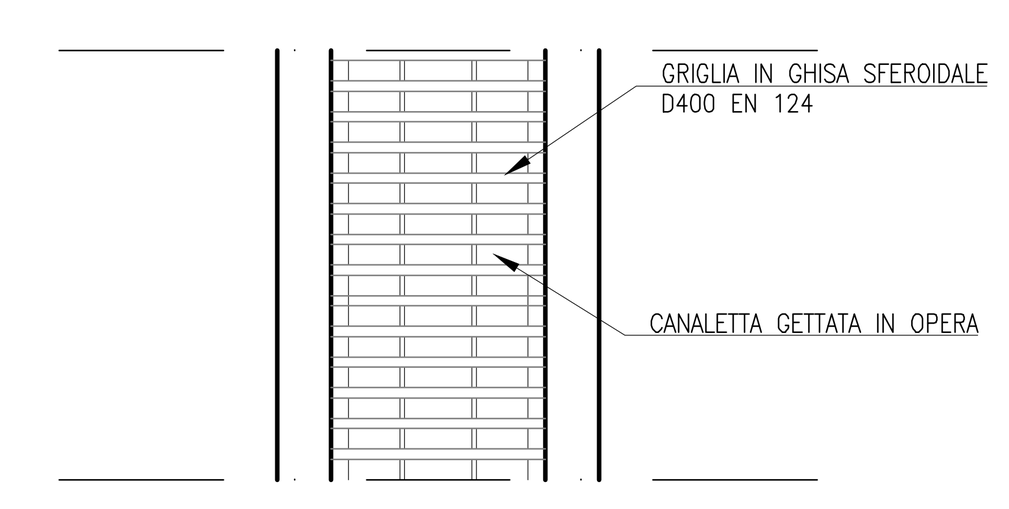


SEZIONE

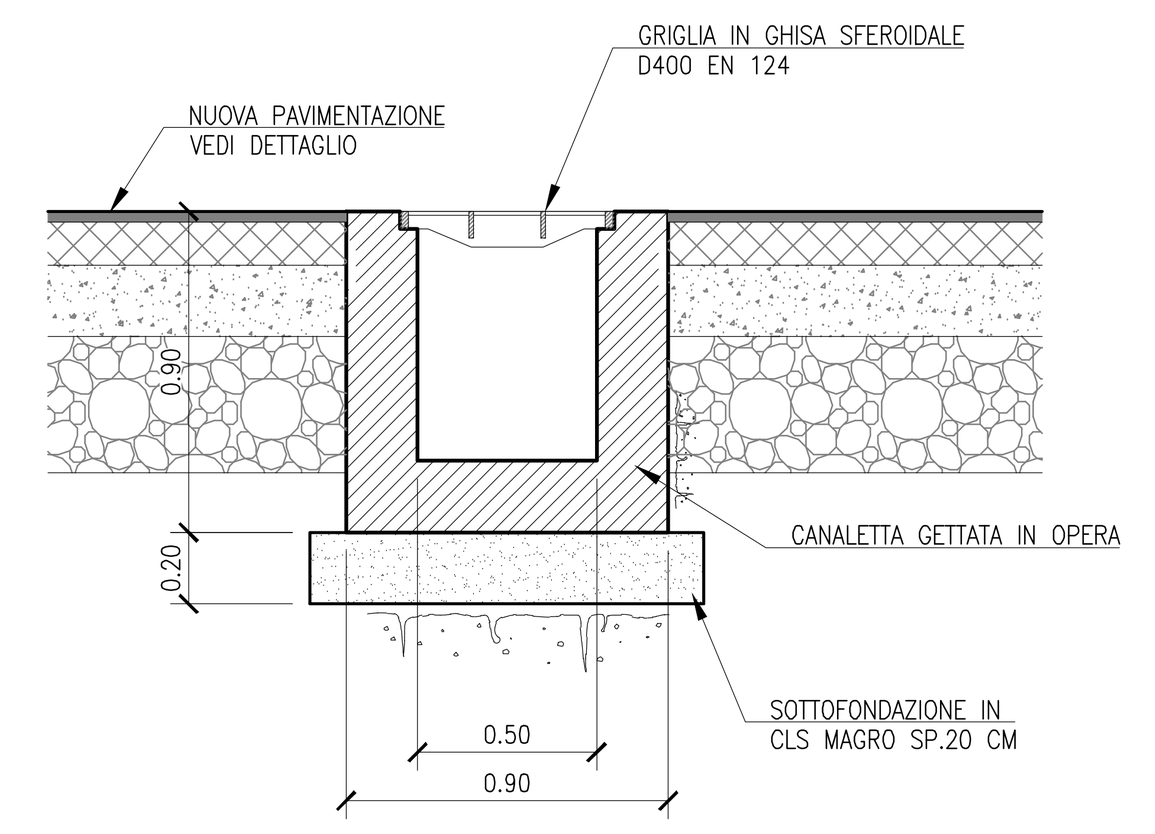

PAVIMENTAZIONE PIAZZALE
SCALA 1:25

PARTICOLARE PACCHETTO

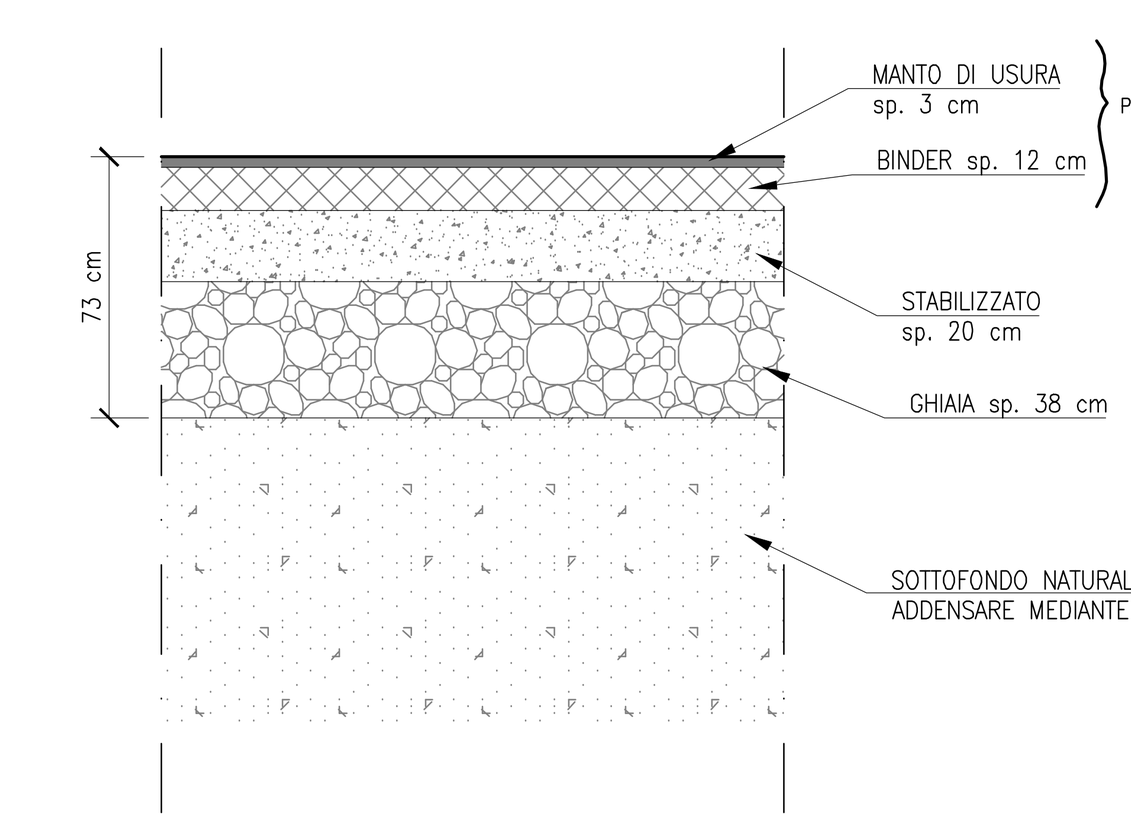

PAVIMENTAZIONE
Composta da:
- Strato di usura in conglomerato bituminoso chiuso vuoti residui <= 5) con spessore finito di 3 cm
- Binder in conglomerato bituminoso semi-aperto vuoti residui 10 – 15 cm) con spessore finito di 12 cm

FONDAZIONE
- Misto stabilizzato 20 cm.
- Ghiaia 38 cm 8 (da posare in due strati)

MANTO DI USURA
- Strato di usura in conglomerato bituminoso chiuso % vuoti residui <= 5) con spessore finito di 3 cm

ART | AD | GC | FR | 0734 | 01 | 12 | 127N | 00

0	11/2017	PRIMA EMISSIONE	CAMPI	FRESIA	CASSANI
Revisione	**Data**	**Oggetto revisione**	**Redatto**	**Verificato**	**Approvato**

REGIONE LIGURIA — #ItaliaSicura Presidenza del Consiglio dei Ministri — COMUNE DI GENOVA

PIANO STRALCIO PER LE AREE METROPOLITANE E LE AREE URBANE
CON ALTO LIVELLO DI POPOLAZIONE ESPOSTA AL RISCHIO DI ALLUVIONI

Presidenza del Consiglio dei Ministri

PRESIDENZA DEL CONSIGLIO DEI MINISTRI
COMMISSARIO STRAORDINARIO
delegato per l'attuazione degli interventi inseriti nell'A.d.P. del 16.09.2010 e ss.ii.
(ex art. 10 del D.L. n. 91 del 24.06.2014)

Commissario straordinario: **Dott. Giovanni TOTI**

PROGETTISTI

CAPOGRUPPO MANDATARIA: ROCKSOIL S.p.A. — CONSULENZA E ASSISTENZA TECNICA nel campo della GEOINGEGNERIA

MANDANTI: art ambiente risorse territorio — HYDRODATA Ingegneria delle risorse idriche

Ing. Mario CANGIANO — **Ing. Paolo GALLO**
Ing. Francesco DE SANCTIS — **Dott.ssa Francesca GIOMI**

RESPONSABILE STRUTTURA COMMISSARIALE: **Ing. Luca BERRUTI**

RESPONSABILE UNICO PROCEDIMENTO: **Ing. Stefano PINASCO**

Progettista responsabile integrazioni prestazioni specialistiche e Direttore Tecnico della mandataria.
Rocksoil S.p.A.
Ing. Giovanna Cassani
Ord. Ingg. Milano N° 20997

Progettista/Progettisti responsabili elaborato
ART ambiente risorse territorio s.r.l
Ing. Ivo Fresia
Ord. Ingg. Torino N° 3299X
Ing. Giuseppe Campi
Ord. Ingg. Parma N° 1489

Intervento/Opera
SECONDO LOTTO DEI LAVORI RELATIVI ALLA REALIZZAZIONE DELLA
GALLERIA SCOLMATRICE DEL TORRENTE BISAGNO IN COMUNE DI GENOVA

PROGETTO ESECUTIVO — N° Progr. ---- — Codice elaborato: BIS2E - A - CAN03 -SZ04- 0

Oggetto della tavola
CANTIERIZZAZIONE
CANTIERE AREA EX-CANILE
PIAZZALE AREA EX-CANILE
Sezioni di progetto, pacchetti stradali e particolari costruttivi

Scala: 1:200
Data: NOVEMBRE 2017

Codice FILE: BIS2E-A-CAN03-SZ04-0.DWG

I DISEGNI E LE INFORMAZIONI IN ESSI CONTENUTE SONO PROPRIETA' ESCLUSIVA DELLA STRUTTURA COMMISSARIALE E NON POSSONO ESSERE MODIFICATI, RIPRODOTTI, RESI PUBBLICI O UTILIZZATI PER USI DIFFERENTI DA QUELLI PER CUI SONO STATI REDATTI, SALVO AUTORIZZAZIONE SCRITTA.