COROGRAFIA GENERALE
SCALA 1:10.000













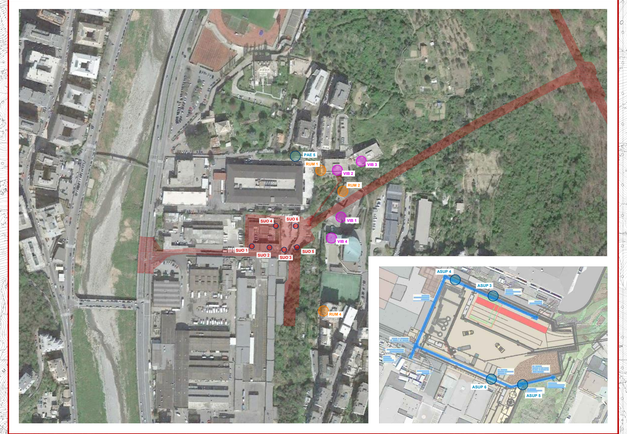



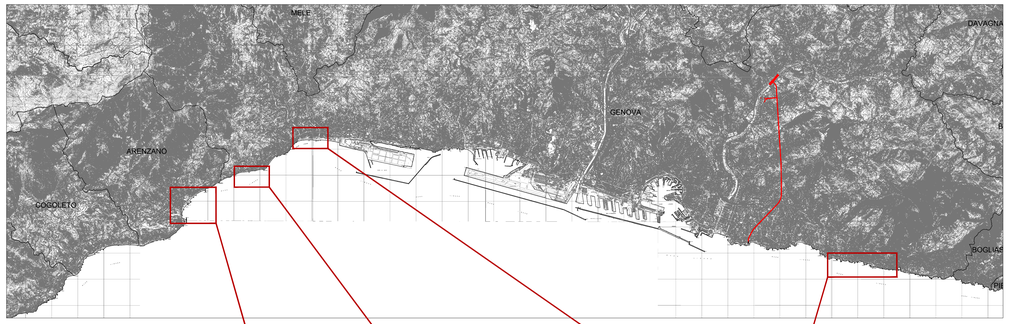

ARENZANO



VESIMA



VOLTRI



SPIAGGE LEVANTE





LEGENDA

- PUNTI MONITORAGGIO RUMORE/ATMOSFERA
- PUNTI MONITORAGGIO VIBRAZIONI
- PUNTI MONITORAGGIO ACQUE SUPERFICIALI
- PUNTI MONITORAGGIO ACQUE SOTTERRANEE
- PUNTI MONITORAGGIO SUOLO
- PUNTI MONITORAGGIO AMBIENTE MARINO – COSTIERO
- PUNTI MONITORAGGIO PAESAGGIO

ART MS GC FR 0734 01 08 3S1N 01

Revisione	Data	Oggetto revisione	Redatto	Verificato	Approvato
1	09/2018	REVISIONE	CAMPI	FRESIA	CASSANI
0	11/2017	PRIMA EMISSIONE	CAMPI	FRESIA	CASSANI

REGIONE LIGURIA — #ItaliaSicura Presidenza del Consiglio dei Ministri — COMUNE DI GENOVA

PIANO STRALCIO PER LE AREE METROPOLITANE E LE AREE URBANE CON ALTO LIVELLO DI POPOLAZIONE ESPOSTA AL RISCHIO DI ALLUVIONI

PRESIDENZA DEL CONSIGLIO DEI MINISTRI
COMMISSARIO STRAORDINARIO
delegato per l'attuazione degli interventi inseriti nell'A.d.P. del 18.09.2010 e ss.ii.
(ex art. 10 del D.L. n. 91 del 24.06.2014)

Commissario straordinario: **Dott. Giovanni TOTI**

PROGETTISTI

RESPONSABILE STRUTTURA COMMISSARIALE: **Ing. Luca BERRUTI**

RESPONSABILE UNICO PROCEDIMENTO: **Ing. Stefano PINASCO**

CAPOGRUPPO MANDATARIA:
ROCK SOIL S.p.A. CONSULENZA E ASSISTENZA TECNICA nel campo della GEOINGEGNERIA

Progettista responsabile integrazioni prestazioni specialistiche e Direttore Tecnico della mandataria. Rocksoil S.p.A.
Ing. Giovanna Cassani
Ord. Ingg. Milano N° 20997

MANDANTI:
art ambiente risorse territorio s.r.l.
HYDRODATA

Ing. Mario CANGIANO
Ing. Francesco DE SANCTIS
Ing. Paolo GALLO
Dott.ssa Francesca GIOMI

Progettista/Progettisti responsabili elaborato
ART ambiente risorse territorio s.r.l.
Ing. Ivo Fresia
Ord. Ingg. Torino N° 3299X
Dott. Giovanni Cassani
Ord. Geologi Emilia Romagna N° 543

Intervento/Opera
SECONDO LOTTO DEI LAVORI RELATIVI ALLA REALIZZAZIONE DELLA GALLERIA SCOLMATRICE DEL TORRENTE BISAGNO IN COMUNE DI GENOVA

PROGETTO ESECUTIVO | N° Progr. ---- | Codice elaborato BIS2E - A - PMA00 - PL01 - 1

Oggetto della tavola
PIANO DI MONITORAGGIO AMBIENTALE
Planimetria con indicazione dei punti di misura

Scala 1:2000

Data 14 SETT. 2018

Codice FILE BIS2E-A-PMA00-PL01-1.DWG

I DISEGNI E LE INFORMAZIONI IN ESSI CONTENUTE SONO PROPRIETA' ESCLUSIVA DELLA STRUTTURA COMMISSARIALE E NON POSSONO ESSERE MODIFICATI, RIPRODOTTI, RESI PUBBLICI O UTILIZZATI PER USI DIFFERENTI DA QUELLI PER CUI SONO STATI REDATTI, SALVO AUTORIZZAZIONE SCRITTA.