

# FABBRICATO A

## PLANIMENTRIA PIANO TERRA
SCALA 1:100

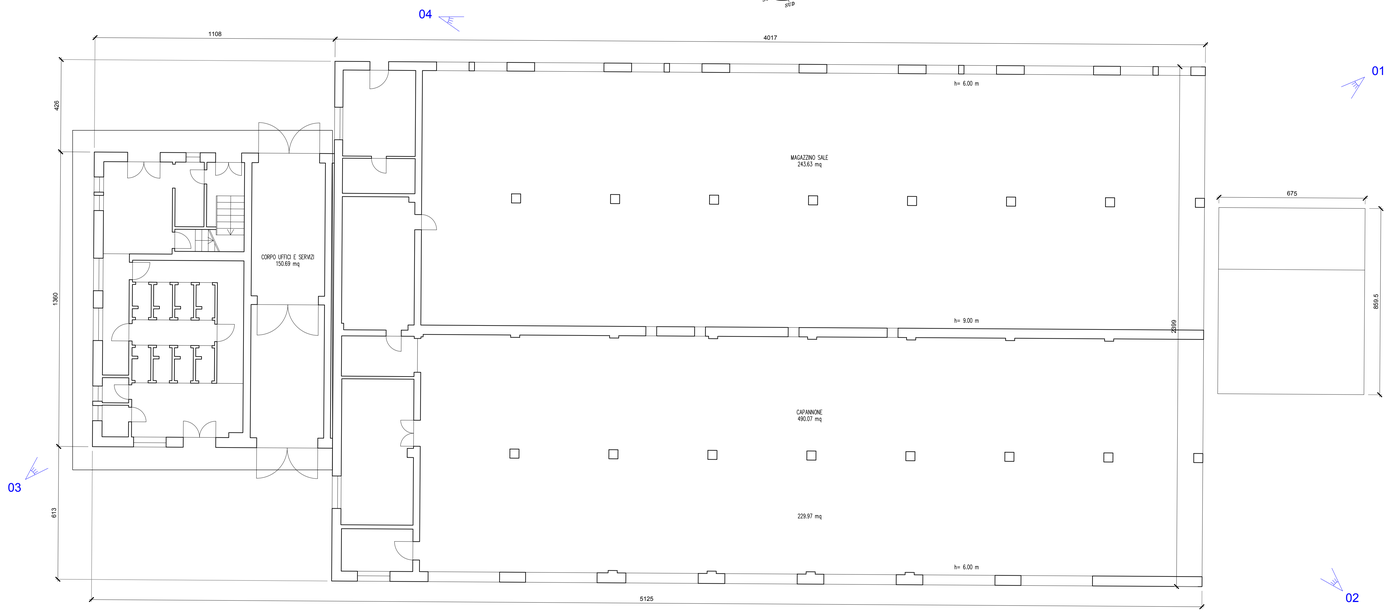


## PLANIMENTRIA PIANO PRIMO
SCALA 1:100

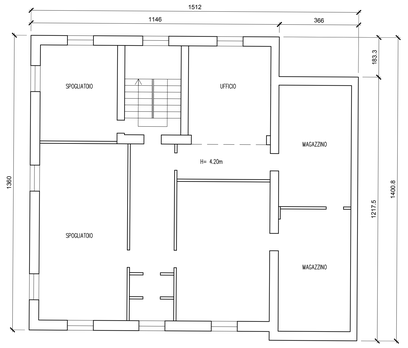


## PLANIMENTRIA PIANO INTERRATO
SCALA 1:100

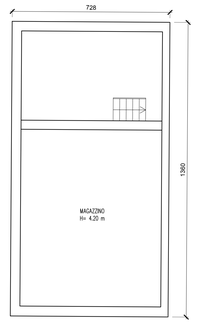



FOTO 01



FOTO 02



FOTO 03

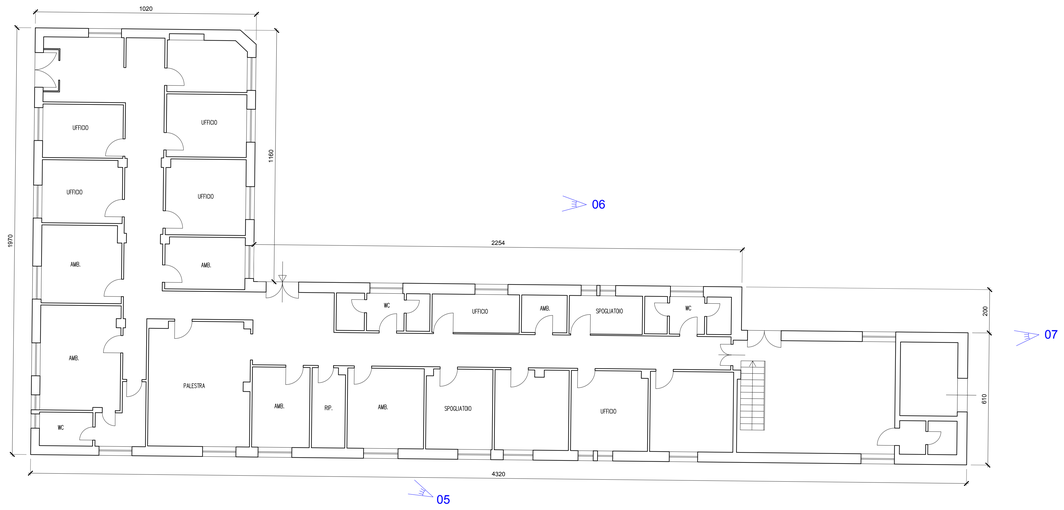


FOTO 04



# FABBRICATO B

## PLANIMENTRIA PIANO TERRA
SCALA 1:100




## PLANIMENTRIA PIANO INTERRATO
SCALA 1:100

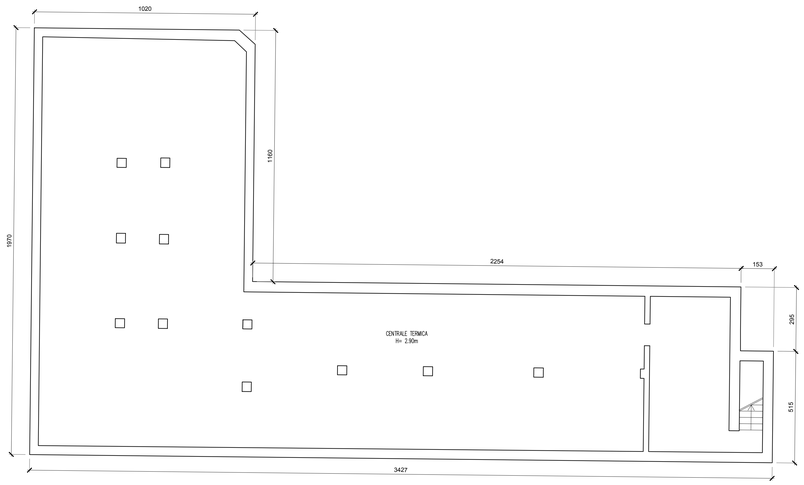



FOTO 05




FOTO 06



FOTO 07



VISTA AEREA

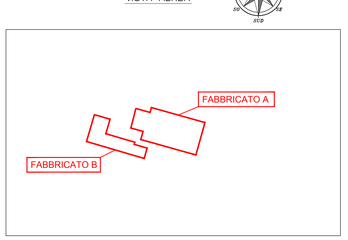


ART GC GC FR 0734 01 06 451N 00

| Revisione | Data | Oggetto revisione | Redatto | Verificato | Approvato |
|---|---|---|---|---|---|
| 0 | 11/2017 | PRIMA EMISSIONE | CAMPI | FRESIA | CASSANI |

REGIONE LIGURIA — COMUNE DI GENOVA

#ItaliaSicura — Presidenza del Consiglio dei Ministri

PIANO STRALCIO PER LE AREE METROPOLITANE E LE AREE URBANE CON ALTO LIVELLO DI POPOLAZIONE ESPOSTA AL RISCHIO DI ALLUVIONI

PRESIDENZA DEL CONSIGLIO DEI MINISTRI
COMMISSARIO STRAORDINARIO
delegato per l'attuazione degli interventi nell'A.d.P. del 15.09.2010 e ss.ii. (ex art. 10 del D.L. n. 91 del 24.06.2014)

Commissario straordinario: **Dott. Giovanni TOTI**

PROGETTISTI

CAPOGRUPPO MANDATARIA: ROCKSOIL S.p.A. — CONSULENZA E ASSISTENZA TECNICA nel campo della GEOINGEGNERIA

MANDANTI: art ambiente risorse territorio — HYDRODATA

**Ing. Mario CANGIANO**
**Ing. Francesco DE SANCTIS**
**Ing. Paolo GALLO**
**Dott.ssa Francesca GIOMI**

RESPONSABILE STRUTTURA COMMISSARIALE: **Ing. Luca BERRUTI**

RESPONSABILE UNICO PROCEDIMENTO: **Ing. Stefano PINASCO**

Progettista responsabile integrazioni prestazioni specialistiche e Direttore Tecnico della mandataria. Rocksoil S.p.A. Ing. Giovanna Cassani Ord. Ingg. Milano N° 20997

Progettista/Progettisti responsabili elaborato ART ambiente risorse territorio s.r.l
Ing. Ivo Fresia Ord. Ingg. Genova N° 3298
Ing. Giovanni Campi Ord. Ingg. Genova N° 11687

Intervento/Opera: SECONDO LOTTO DEI LAVORI RELATIVI ALLA REALIZZAZIONE DELLA GALLERIA SCOLMATRICE DEL TORRENTE BISAGNO IN COMUNE DI GENOVA

PROGETTO ESECUTIVO

N° Progr.: ---

Codice elaborato: BIS2E - A - DEM00 - PL02- 0

Oggetto della tavola: DEMOLIZIONI
CANTIERE AREA EX-CANILE
Planimetria degli edifici AMIU

Scala: 1:100

Data: NOVEMBRE 2017

Codice FILE: BIS2E-A-DEM00-PL02-0.DWG

I DISEGNI E LE INFORMAZIONI IN ESSI CONTENUTI SONO PROPRIETA' ESCLUSIVA DELLA STRUTTURA COMMISSARIALE E NON POSSONO ESSERE MODIFICATI, RIPRODOTTI, RESI PUBBLICI O UTILIZZATI PER USI DIFFERENTI DA QUELLI PER CUI SONO STATI REDATTI, SALVO AUTORIZZAZIONE SCRITTA.