
PLANIMETRIA INTERFERENZE
SCALA 1:1000

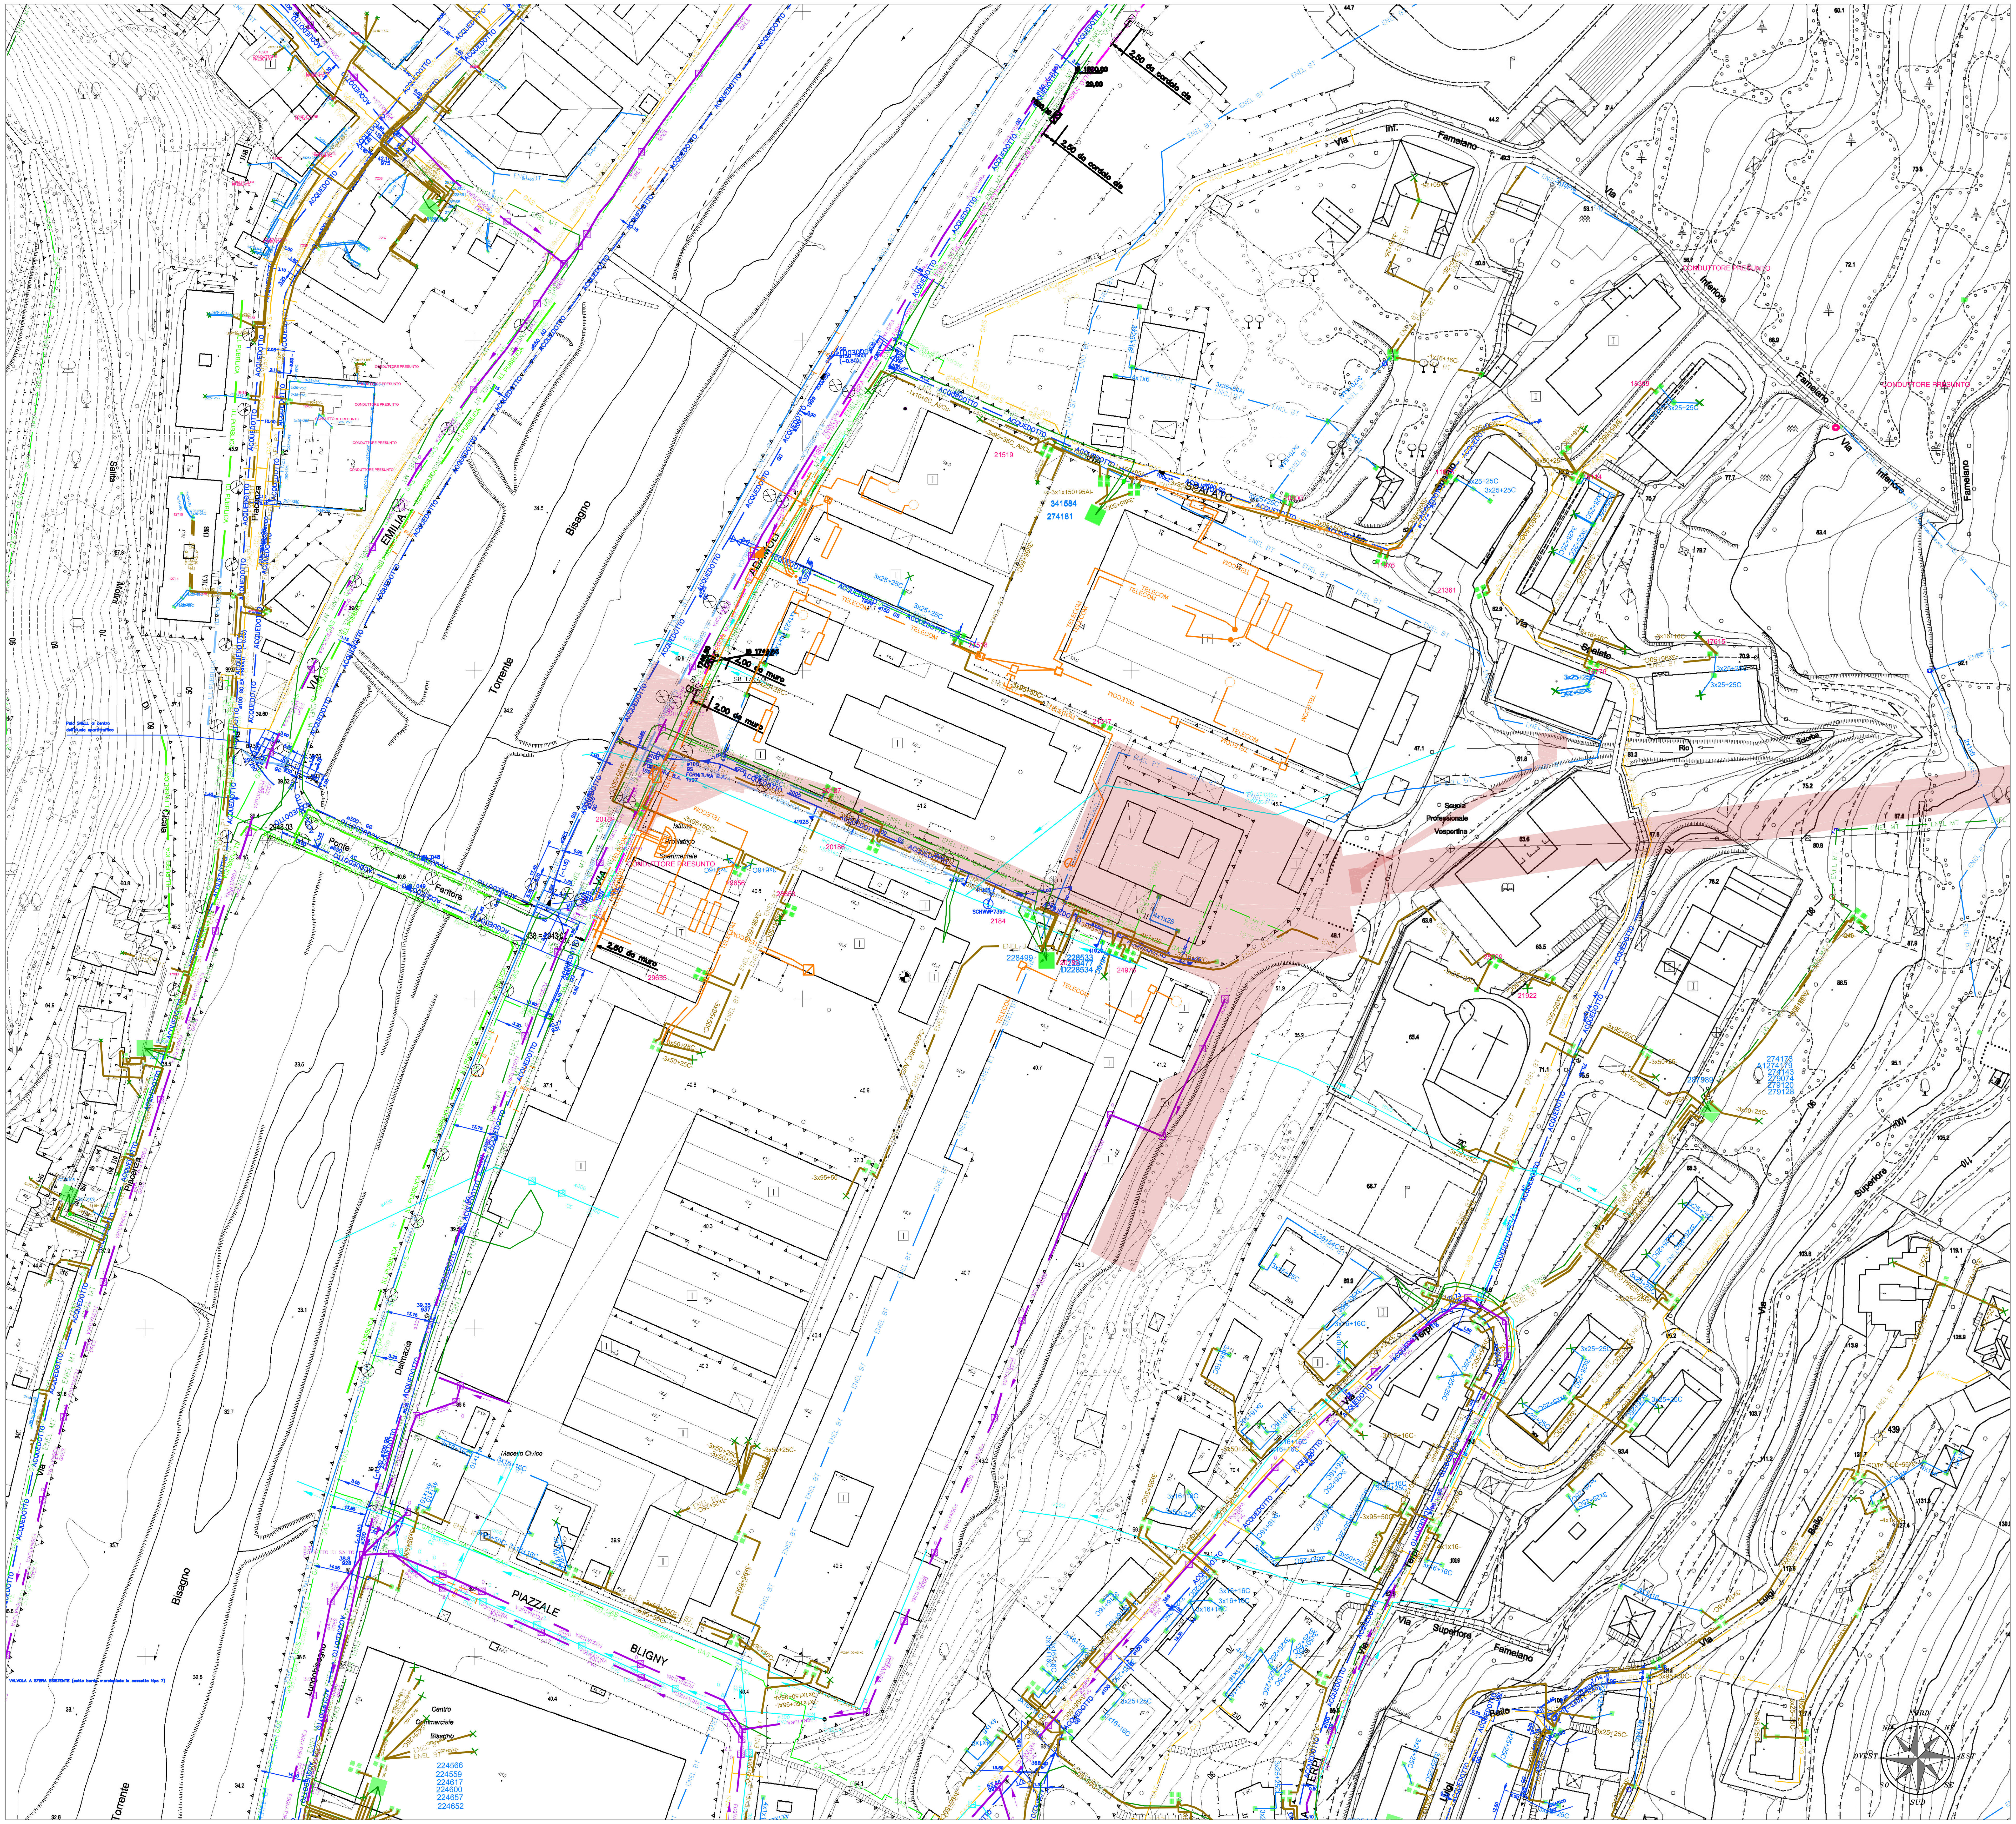

LEGENDA SOTTOSERVIZI

ENEL S.p.A.
- ENEL BT — Impianto interrato a bassa tensione (400 V)
- ENEL MT — Impianto interrato a media tensione (15.000 V)
- ENEL BT — Impianto aereo a bassa tensione (400V)


RETE TELEFONICHE E DATI
- Rete telecom
- FIBRA OTTICA — Rete fibra ottica

IRETI S.p.A.
- FOGNATURA — Rete acque reflue
- FOGNATURA — Rete acque meteoriche
- ACQUEDOTTO — Rete acquedotto
- GAS — Rete gas
- GAS — Rete gas

ASTER
- ILL PUBBLICA — Linea illuminazione pubblica sotterranea
- ILL PUBBLICA — Linea illuminazione pubblica aerea infibbiata
- Lampada su braccio a muro
- Lampada su palo generico
- Linea semaforica sotterranea
- Lanterna semaforica
- Regolatore o centralina semaforica

AMT
- Pensilina/fermata trasporto pubblico

QUADRO D'UNIONE

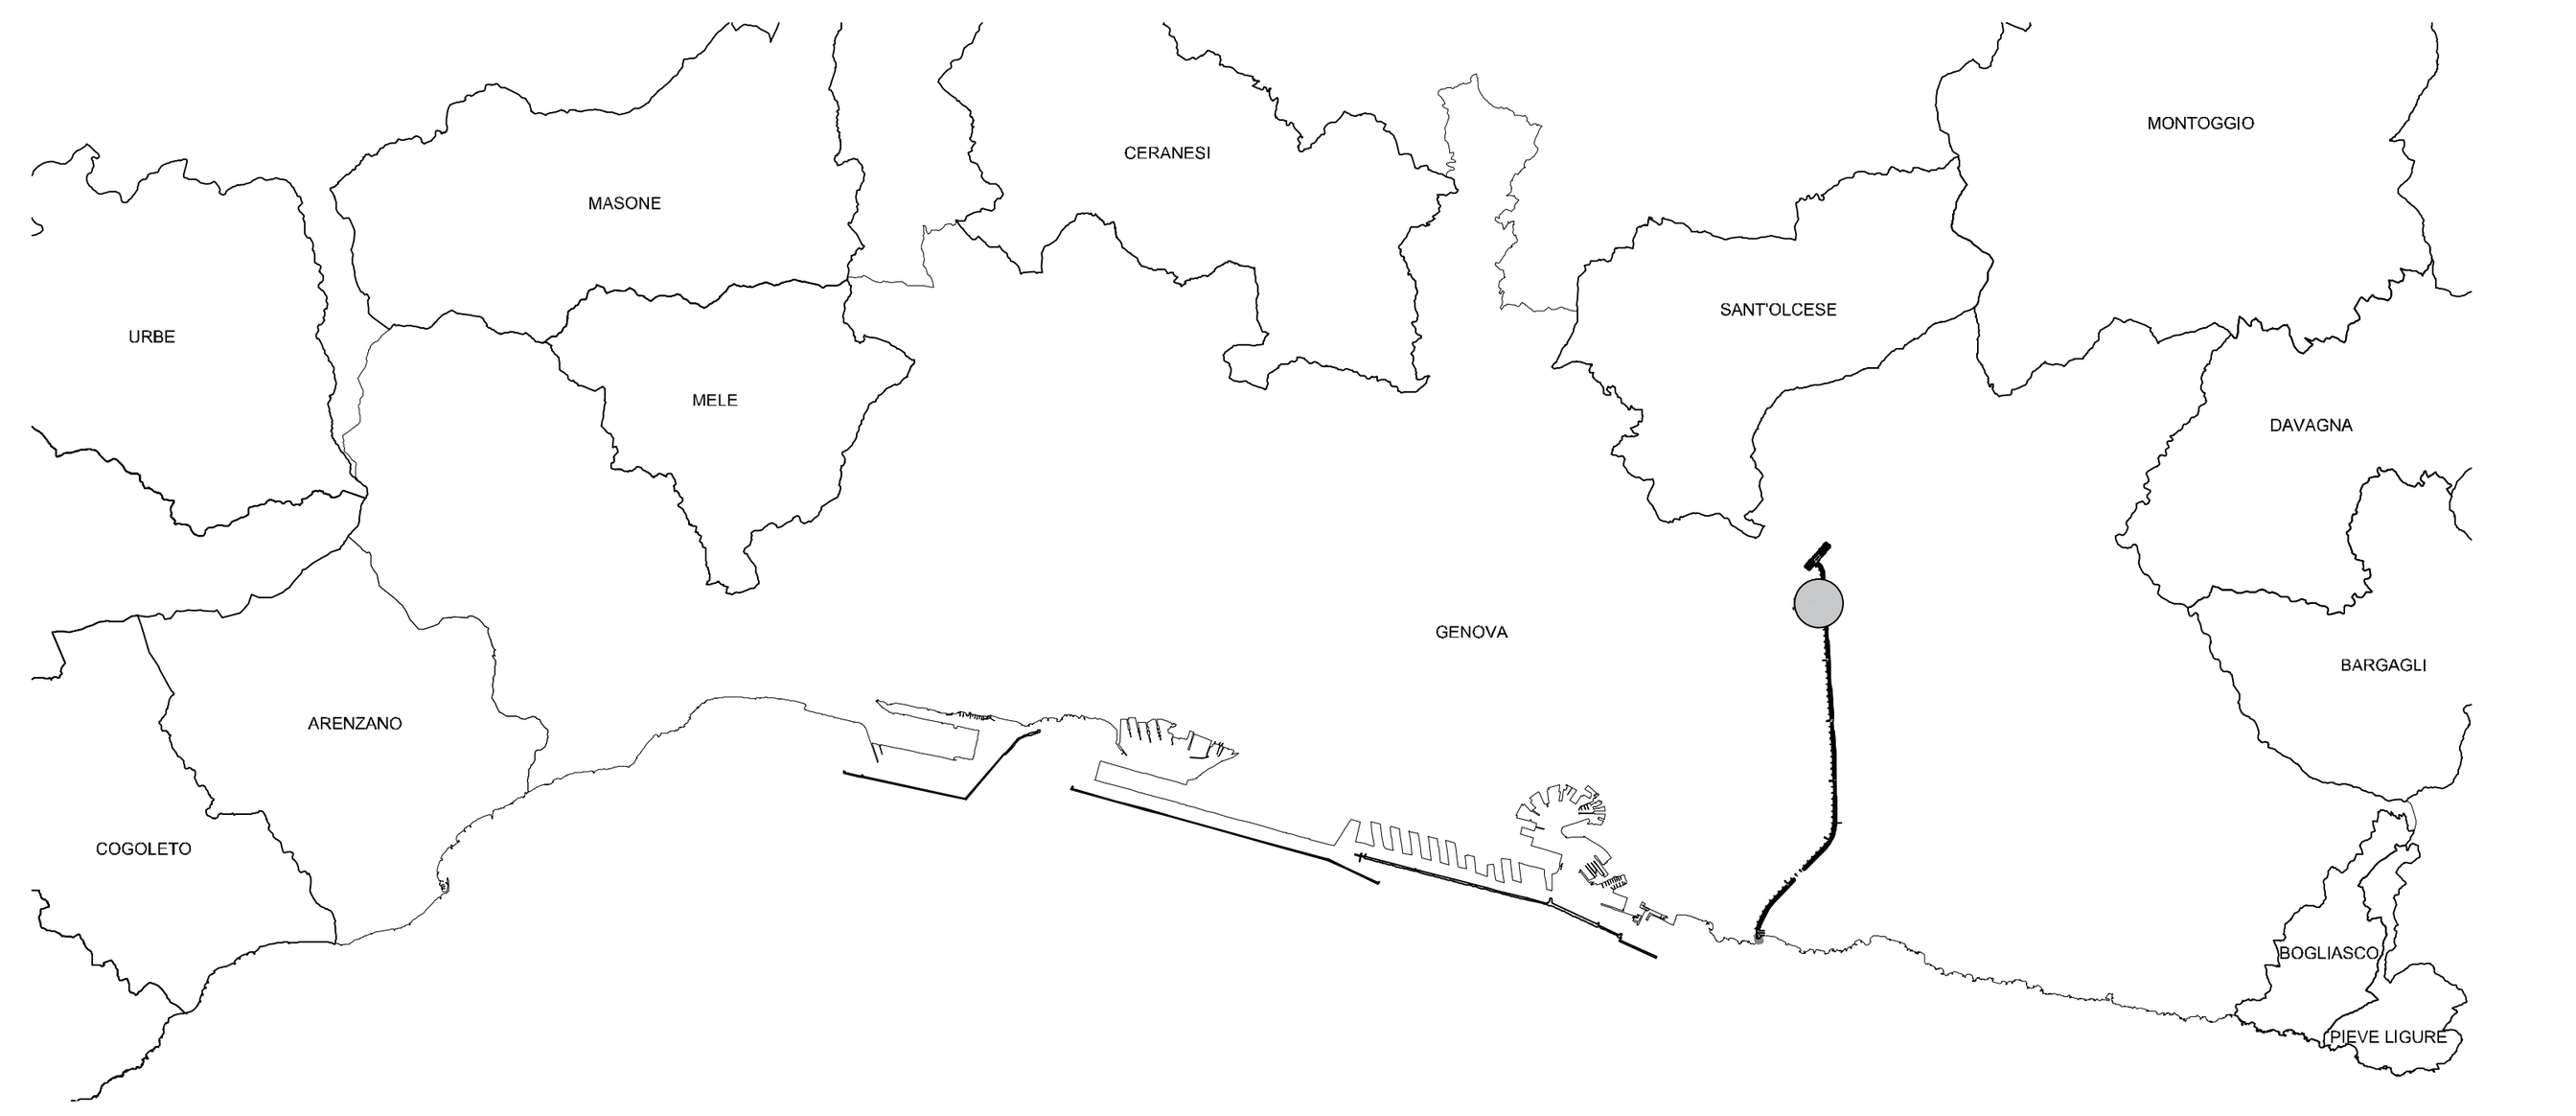

ISO 9001	elaborato	verificato	approvato	commessa	attività	prodotto	elaborato	revisione
ART	MS	GC	FR	0734	01	06	500N	00

0	11/2017	PRIMA EMISSIONE	CAMPI	FRESIA	CASSANI
Revisione	**Data**	**Oggetto revisione**	**Redatto**	**Verificato**	**Approvato**

REGIONE LIGURIA — #ItaliaSicura Presidenza del Consiglio dei Ministri — COMUNE DI GENOVA

PIANO STRALCIO PER LE AREE METROPOLITANE E LE AREE URBANE CON ALTO LIVELLO DI POPOLAZIONE ESPOSTA AL RISCHIO DI ALLUVIONI

Presidenza del Consiglio dei Ministri

PRESIDENZA DEL CONSIGLIO DEI MINISTRI
COMMISSARIO STRAORDINARIO
delegato per l'attuazione degli interventi inseriti nell'A.d.P. del 16.09.2010 e ss.ii.
(ex art. 10 del D.L. n. 91 del 24.06.2014)

Commissario straordinario
Dott. Giovanni TOTI

PROGETTISTI

CAPOGRUPPO MANDATARIA:
ROCKSOIL S.p.A.
CONSULENZA E ASSISTENZA TECNICA nel campo della GEOINGEGNERIA

MANDANTI:
art ambiente risorse territorio
HYDRODATA INGEGNERIA DELLE RISORSE IDRICHE

Ing. Mario CANGIANO — **Ing. Paolo GALLO**
Ing. Francesco DE SANCTIS — **Dott.ssa Francesca GIOMI**

RESPONSABILE STRUTTURA COMMISSARIALE — **Ing. Luca BERRUTI**

RESPONSABILE UNICO PROCEDIMENTO — **Ing. Stefano PINASCO**

Progettista responsabile integrazioni prestazioni specialistiche e Direttore Tecnico della mandataria.
Rocksoil S.p.A.
Ing. Giovanna Cassani
Ord. Ingg. Milano N° 20997

Progettista/Progettisti responsabili elaborato
ART ambiente risorse territorio s.r.l
Ing. Ivo Fresia
Ord. Ingg. Torino N° 3299X

Ing. Giuseppe Campi
Ord. Ingg. Parma N° 1489

Intervento/Opera

SECONDO LOTTO DEI LAVORI RELATIVI ALLA REALIZZAZIONE DELLA GALLERIA SCOLMATRICE DEL TORRENTE BISAGNO IN COMUNE DI GENOVA

PROGETTO ESECUTIVO — N° Progr. ---- — Codice elaborato BIS2E - A - INT01 - PL02 - 0

Oggetto della tavola

CENSIMENTO E PROGETTO DI RISOLUZIONE DELLE INTERFERENZE
CENSIMENTO INTERFERENZE DI SUPERFICIE

Zona Canile: Planimetria reti interferenti con sovrapposizioni delle opere in progetto

Scala 1:1000

Data NOVEMBRE 2017

Codice FILE BIS2E-A-INT01-PL01_02-0.DWG

I DISEGNI E LE INFORMAZIONI IN ESSI CONTENUTE SONO PROPRIETA' ESCLUSIVA DELLA STRUTTURA COMMISSARIALE E NON POSSONO ESSERE MODIFICATI, RIPRODOTTI, RESI PUBBLICI O UTILIZZATI PER USI DIFFERENTI DA QUELLI PER CUI SONO STATI REDATTI, SALVO AUTORIZZAZIONE SCRITTA.