

PLANIMETRIA INTERFERENZE

SCALA 1:1000

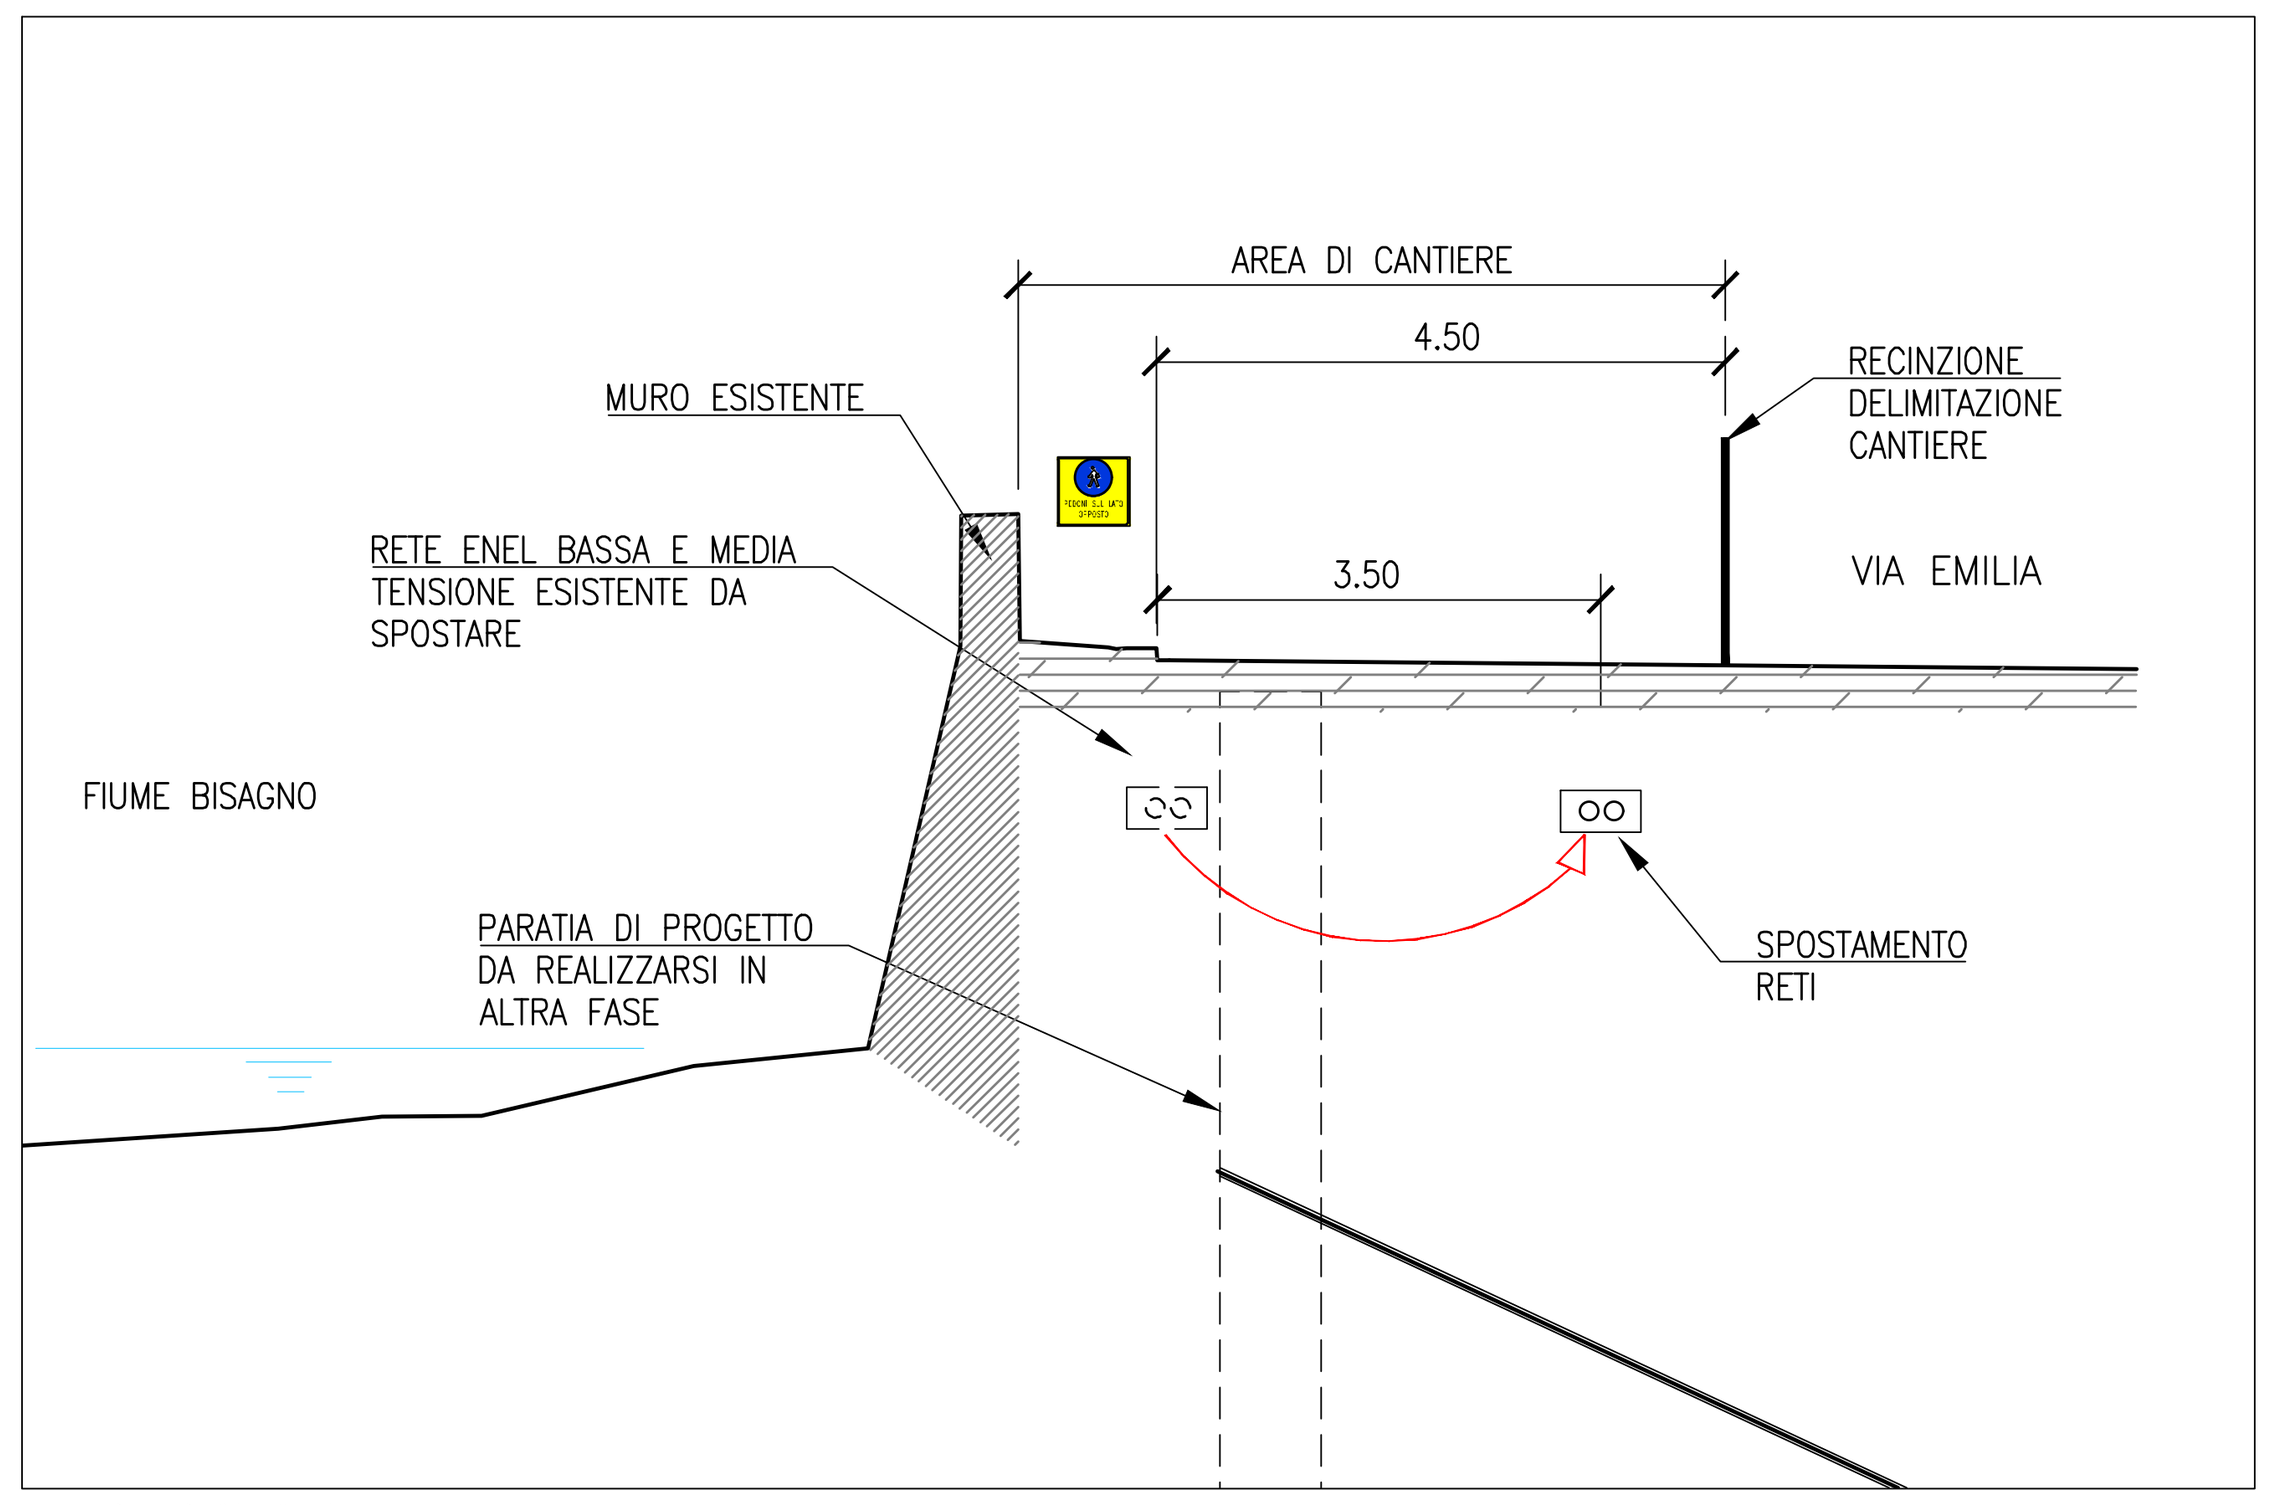


INTERFERENZA A

Spostamento linee M.T. e A.T. lungo via Emilia interferenti con le opere provvisionali necessarie alla realizzazione dei muri spondali

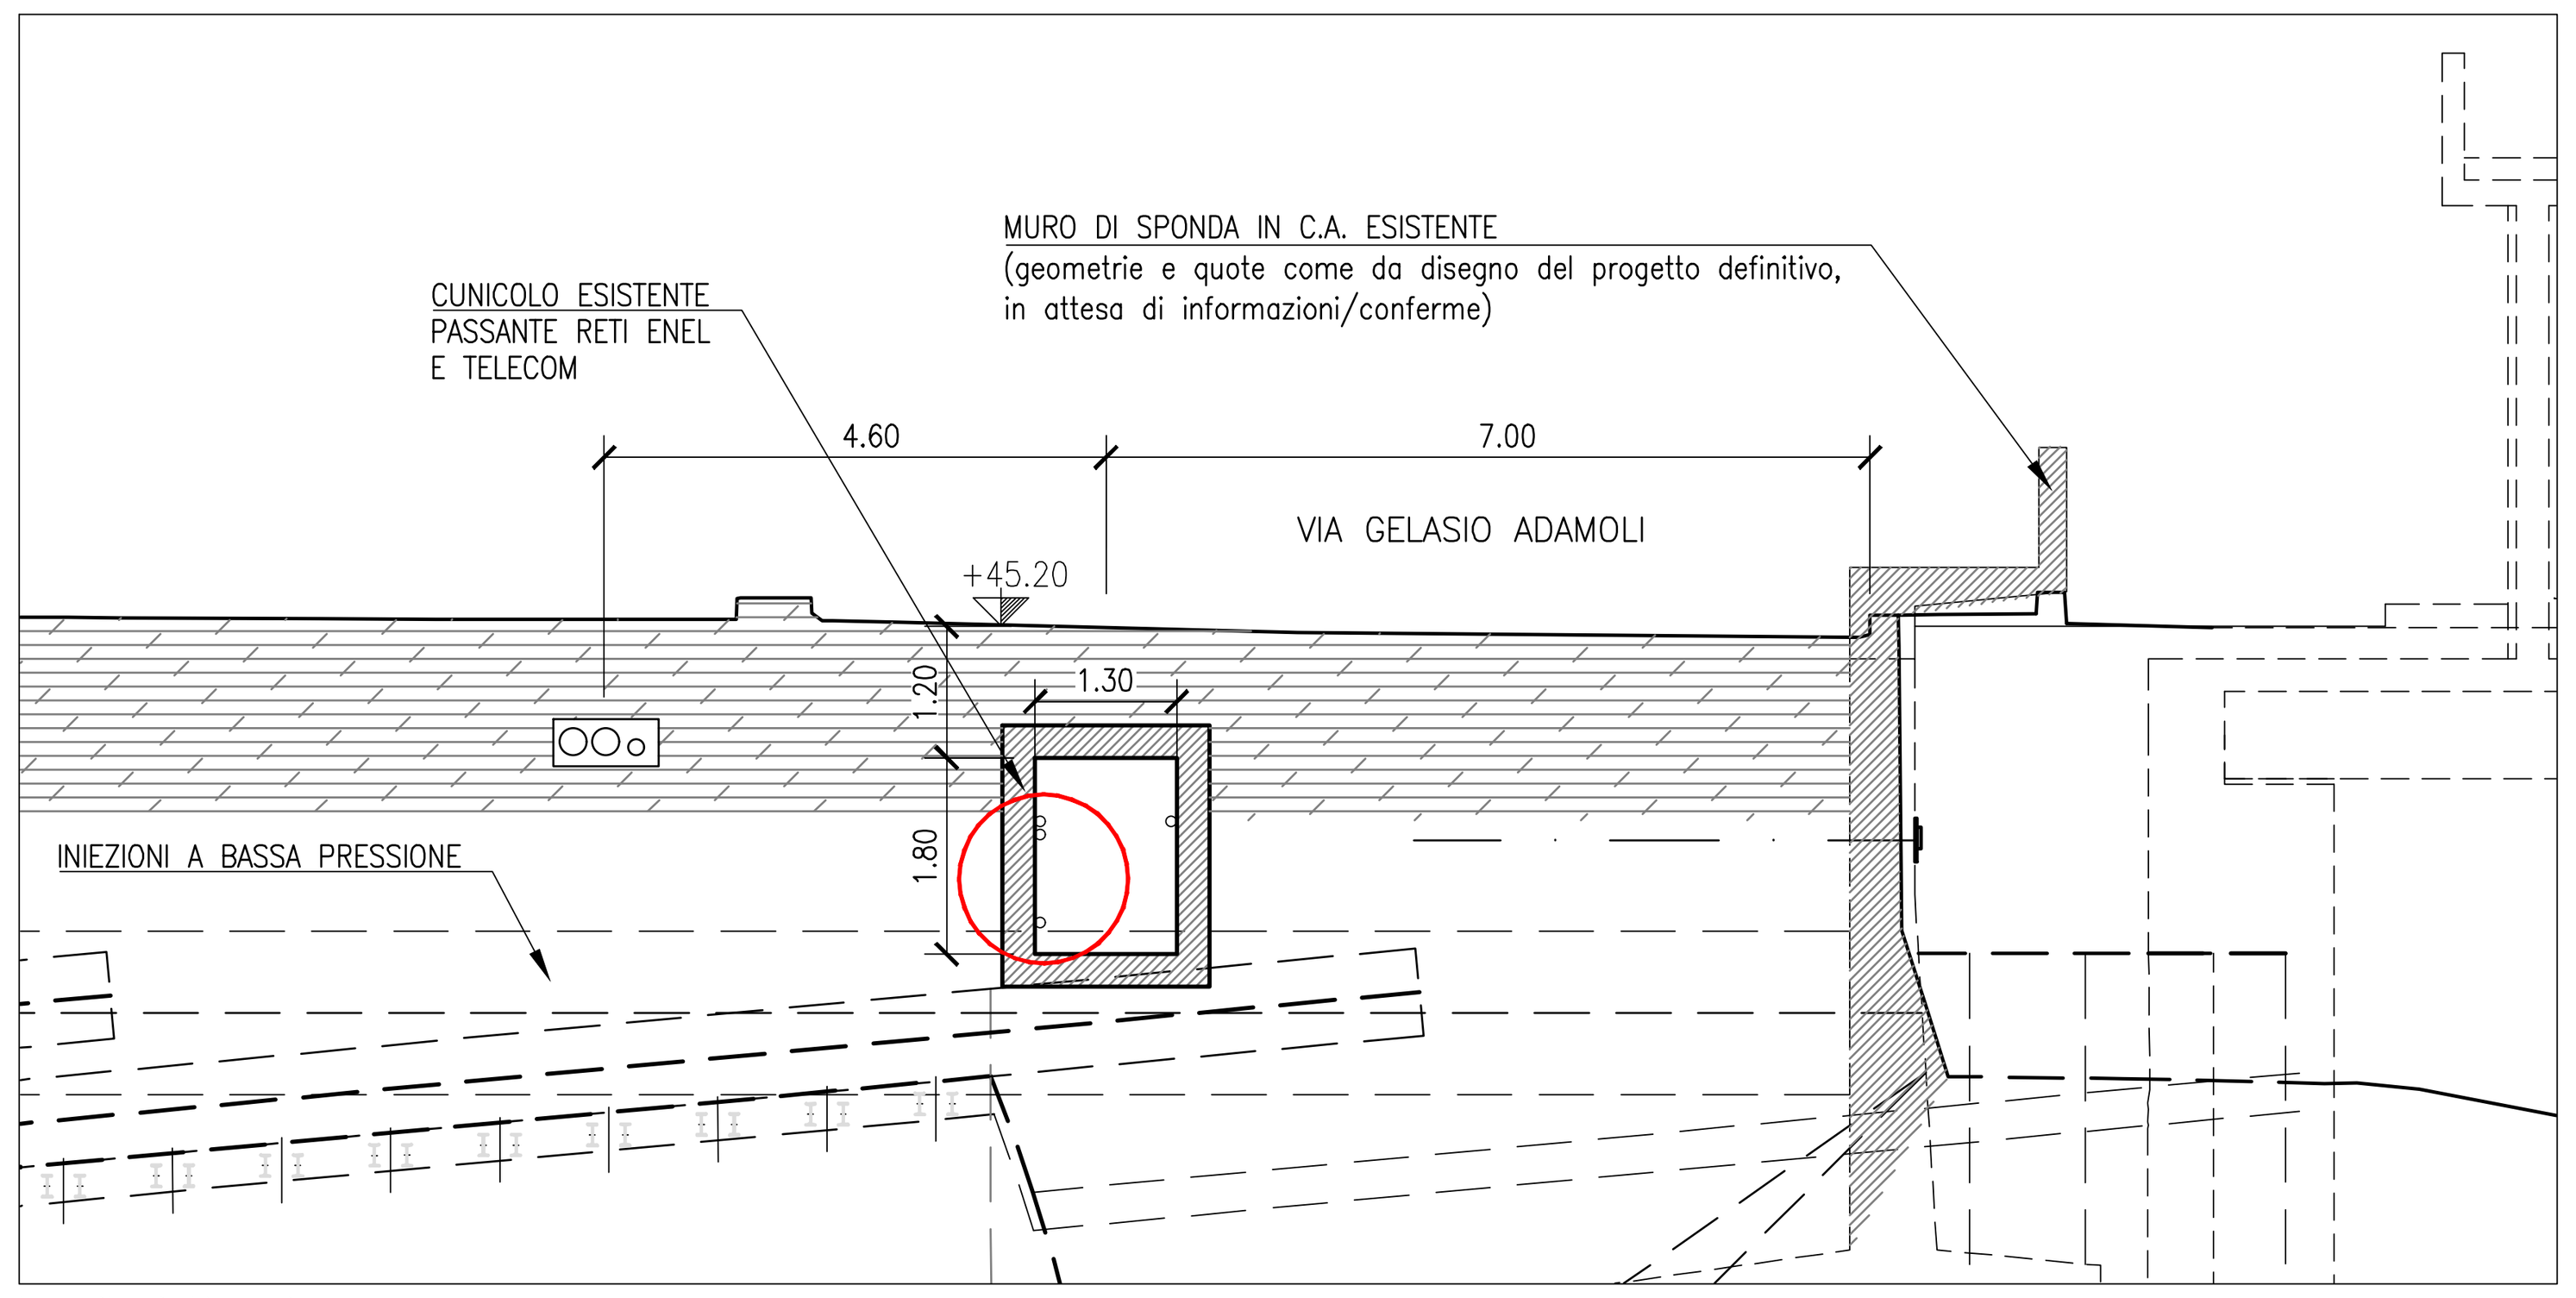


INTERFERENZA B

Adozione di iniezioni a bassa pressione per evitare interferenza con cunicolo sottoservizi esistente in cui sono collocate le linee M.T.

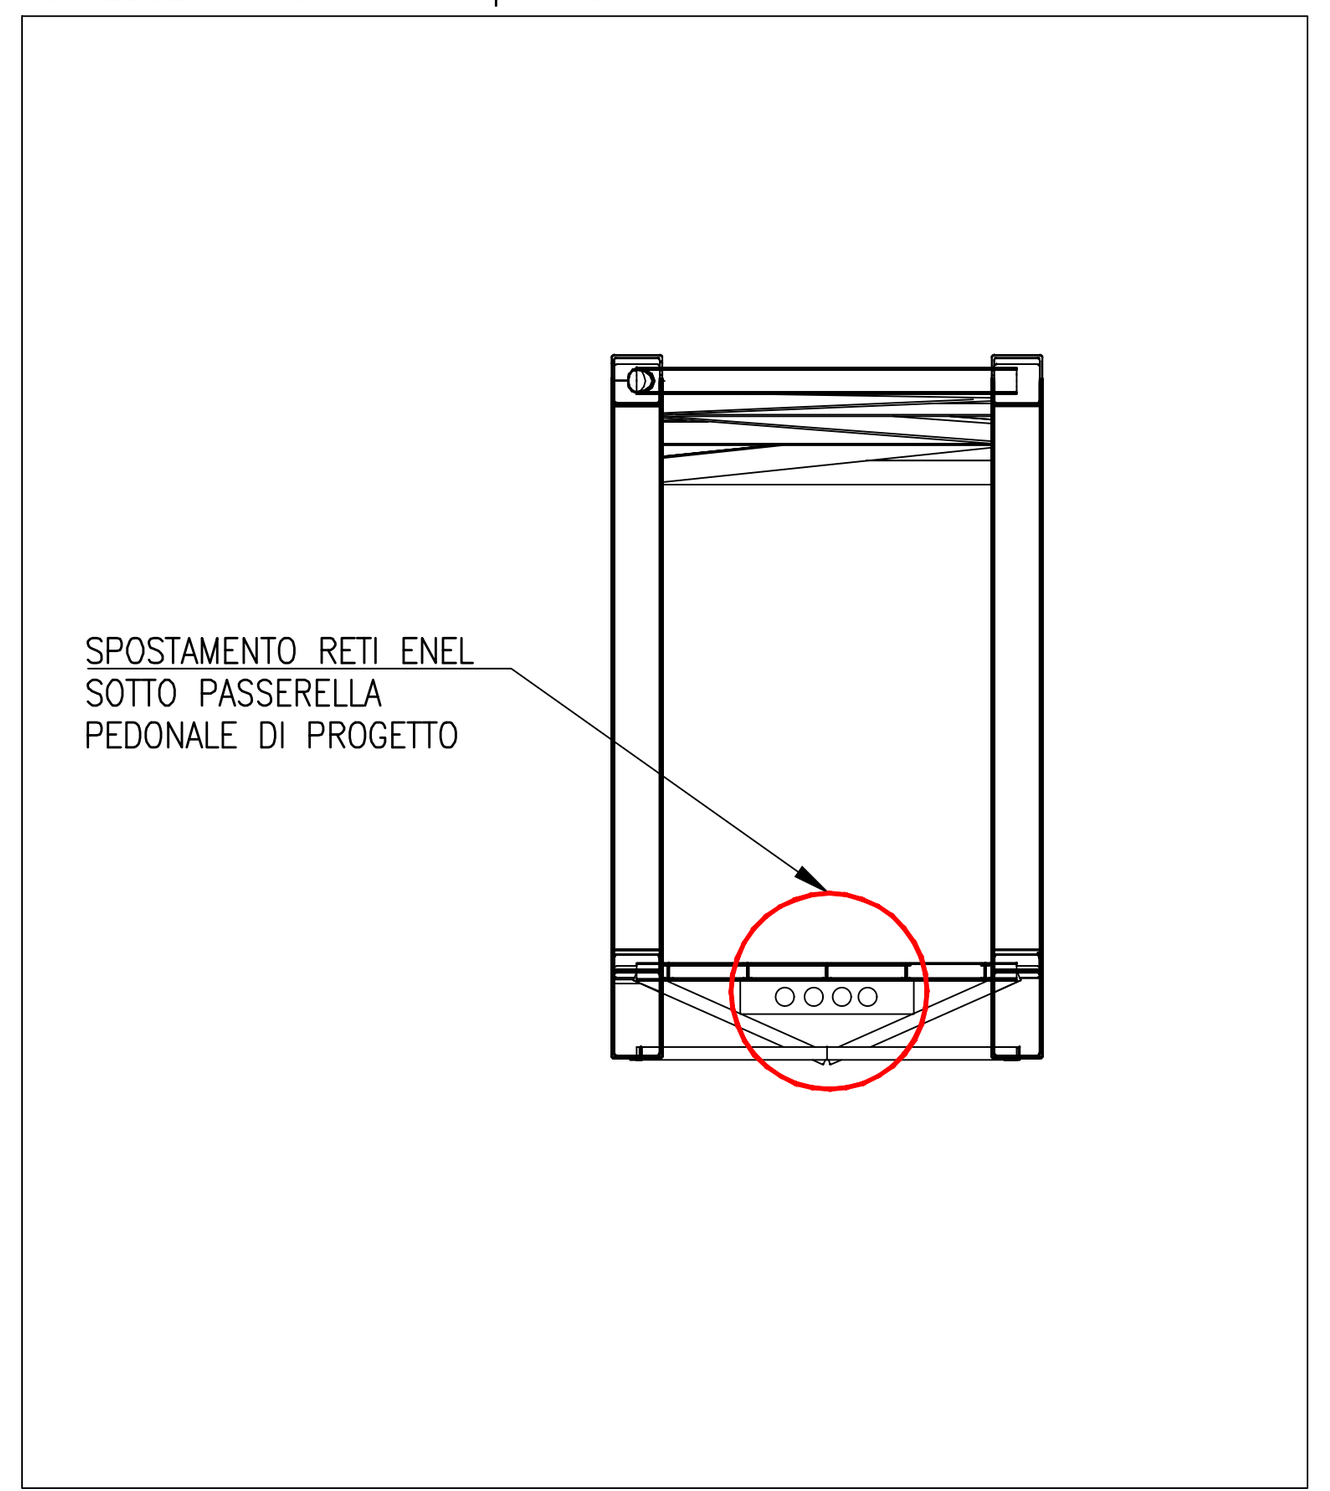

INTERFERENZA C

Collocazione al termine dei lavori di realizzazione del nuovo ponticello pedonale in anticipo rispetto alla demolizione del manufatto esistente, delle linee M.T. ENEL attualmente collocate sotto l'impalcato della passerella

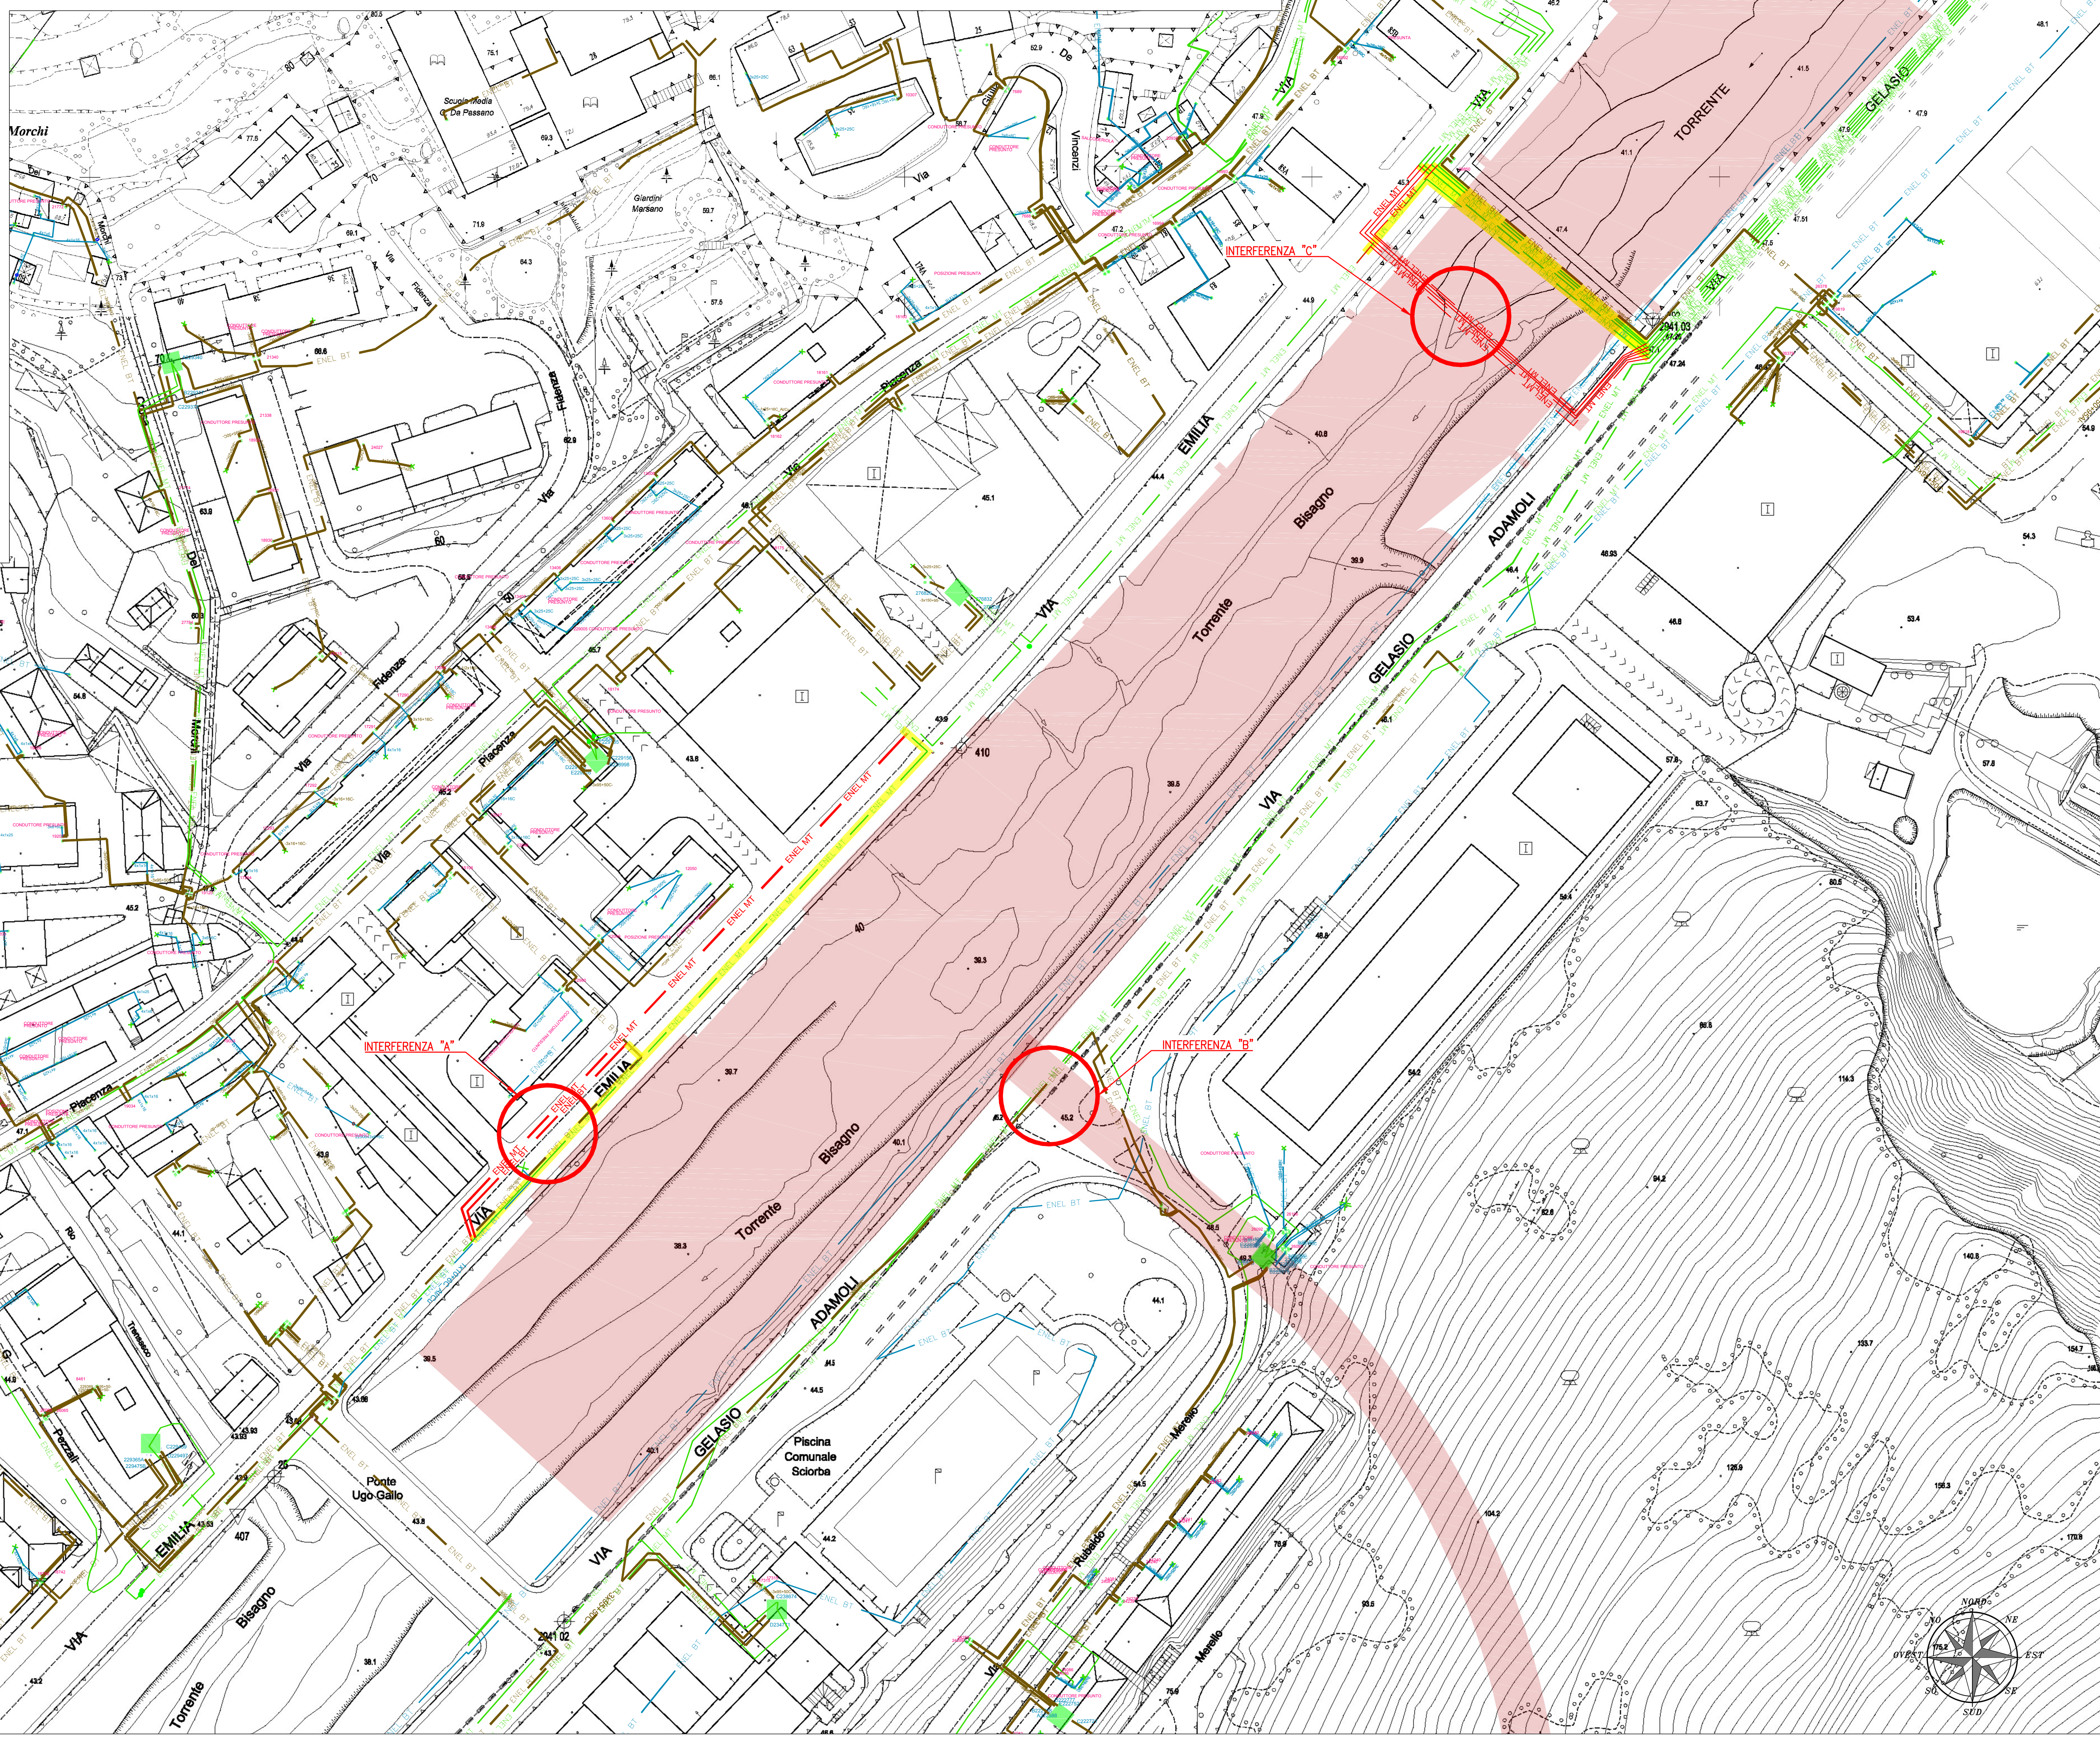

LEGENDA SOTTOSERVIZI

Stato di fatto:

- ENEL BT — Impianto interrato a bassa tensione (400 V)
- ENEL MT — Impianto interrato a media tensione (15.000 V)
- ENEL BT — Impianto aereo a bassa tensione (400V)

Progetto:

- ENEL BT — Impianto da dismettere/spostare
- ENEL BT — Impianto di progetto
- Impronta progetto

QUADRO D'UNIONE



ISO 9001	elaborato	verificato	approvato	commessa	attività	prodotto	elaborato	revisione
ART	MS	GC	FR	0734	01	06	502N	00

0	11/2017	PRIMA EMISSIONE	CAMPI	FRESIA	CASSANI
Revisione	**Data**	**Oggetto revisione**	**Redatto**	**Verificato**	**Approvato**

REGIONE LIGURIA — #ItaliaSicura Presidenza del Consiglio dei Ministri — COMUNE DI GENOVA

PIANO STRALCIO PER LE AREE METROPOLITANE E LE AREE URBANE CON ALTO LIVELLO DI POPOLAZIONE ESPOSTA AL RISCHIO DI ALLUVIONI

Presidenza del Consiglio dei Ministri

PRESIDENZA DEL CONSIGLIO DEI MINISTRI
COMMISSARIO STRAORDINARIO
delegato per l'attuazione degli interventi inseriti nell'A.d.P. del 16.09.2010 e ss.ii.
(ex art. 10 del D.L. n. 91 del 24.06.2014)

Commissario straordinario
Dott. Giovanni TOTI

PROGETTISTI

CAPOGRUPPO MANDATARIA: ROCKSOIL S.p.A. CONSULENZA E ASSISTENZA TECNICA nel campo della GEOINGEGNERIA

MANDANTI: art ambiente risorse territorio — HYDRODATA INGEGNERIA DELLE RISORSE IDRICHE

Ing. Mario CANGIANO — **Ing. Paolo GALLO**

Ing. Francesco DE SANCTIS — **Dott.ssa Francesca GIOMI**

RESPONSABILE STRUTTURA COMMISSARIALE — **Ing. Luca BERRUTI**

RESPONSABILE UNICO PROCEDIMENTO — **Ing. Stefano PINASCO**

Progettista responsabile integrazioni prestazioni specialistiche e Direttore Tecnico della mandataria.
Rocksoil S.p.A.
Ing. Giovanna Cassani
Ord. Ingg. Milano N° 20997

ORDINE DEGLI INGEGNERI DELLA PROVINCIA DI MILANO — DOTT. ING. CASSANI GIOVANNA — Sez. A Settori: a) civile e ambientale b) industriale c) dell'informazione — n° A 20997

Progettista/Progettisti responsabili elaborato
ART ambiente risorse territorio s.r.l
Ing. Ivo Fresia
Ord. Ingg. Torino N° 3299X

Ing. Giuseppe Campi
Ord. Ingg. Parma N° 1489

ORDINE DEGLI INGEGNERI DELLA PROVINCIA DI TORINO — Dott. Ing. IVO FRESIA n. 3299X

ORDINE DEGLI INGEGNERI DELLA PROVINCIA DI PARMA — Dott. Ing. CAMPI GIUSEPPE N° 1489

Intervento/Opera

SECONDO LOTTO DEI LAVORI RELATIVI ALLA REALIZZAZIONE DELLA GALLERIA SCOLMATRICE DEL TORRENTE BISAGNO IN COMUNE DI GENOVA

PROGETTO ESECUTIVO	N° Progr. ----	Codice elaborato BIS2E - A - INT02 - PL03- 0

Oggetto della tavola

CENSIMENTO E PROGETTO DI RISOLUZIONE DELLE INTERFERENZE

PIANO DI RISOLUZIONE DELLE INTERFERENZE

ENTE GESTORE: ENEL S.pA. (ENERGIA ELETTRICA)

Zona Canile: Planimetria e schemi di risoluzione delle interferenze

Scala 1:1000

Data NOVEMBRE 2017

Codice FILE BIS2E-A-INT02-PL03_04-0.DWG

I DISEGNI E LE INFORMAZIONI IN ESSI CONTENUTE SONO PROPRIETA' ESCLUSIVA DELLA STRUTTURA COMMISSARIALE E NON POSSONO ESSERE MODIFICATI, RIPRODOTTI, RESI PUBBLICI O UTILIZZATI PER USI DIFFERENTI DA QUELLI PER CUI SONO STATI REDATTI, SALVO AUTORIZZAZIONE SCRITTA.