

PLANIMETRIA INTERFERENZE

SCALA 1:1000

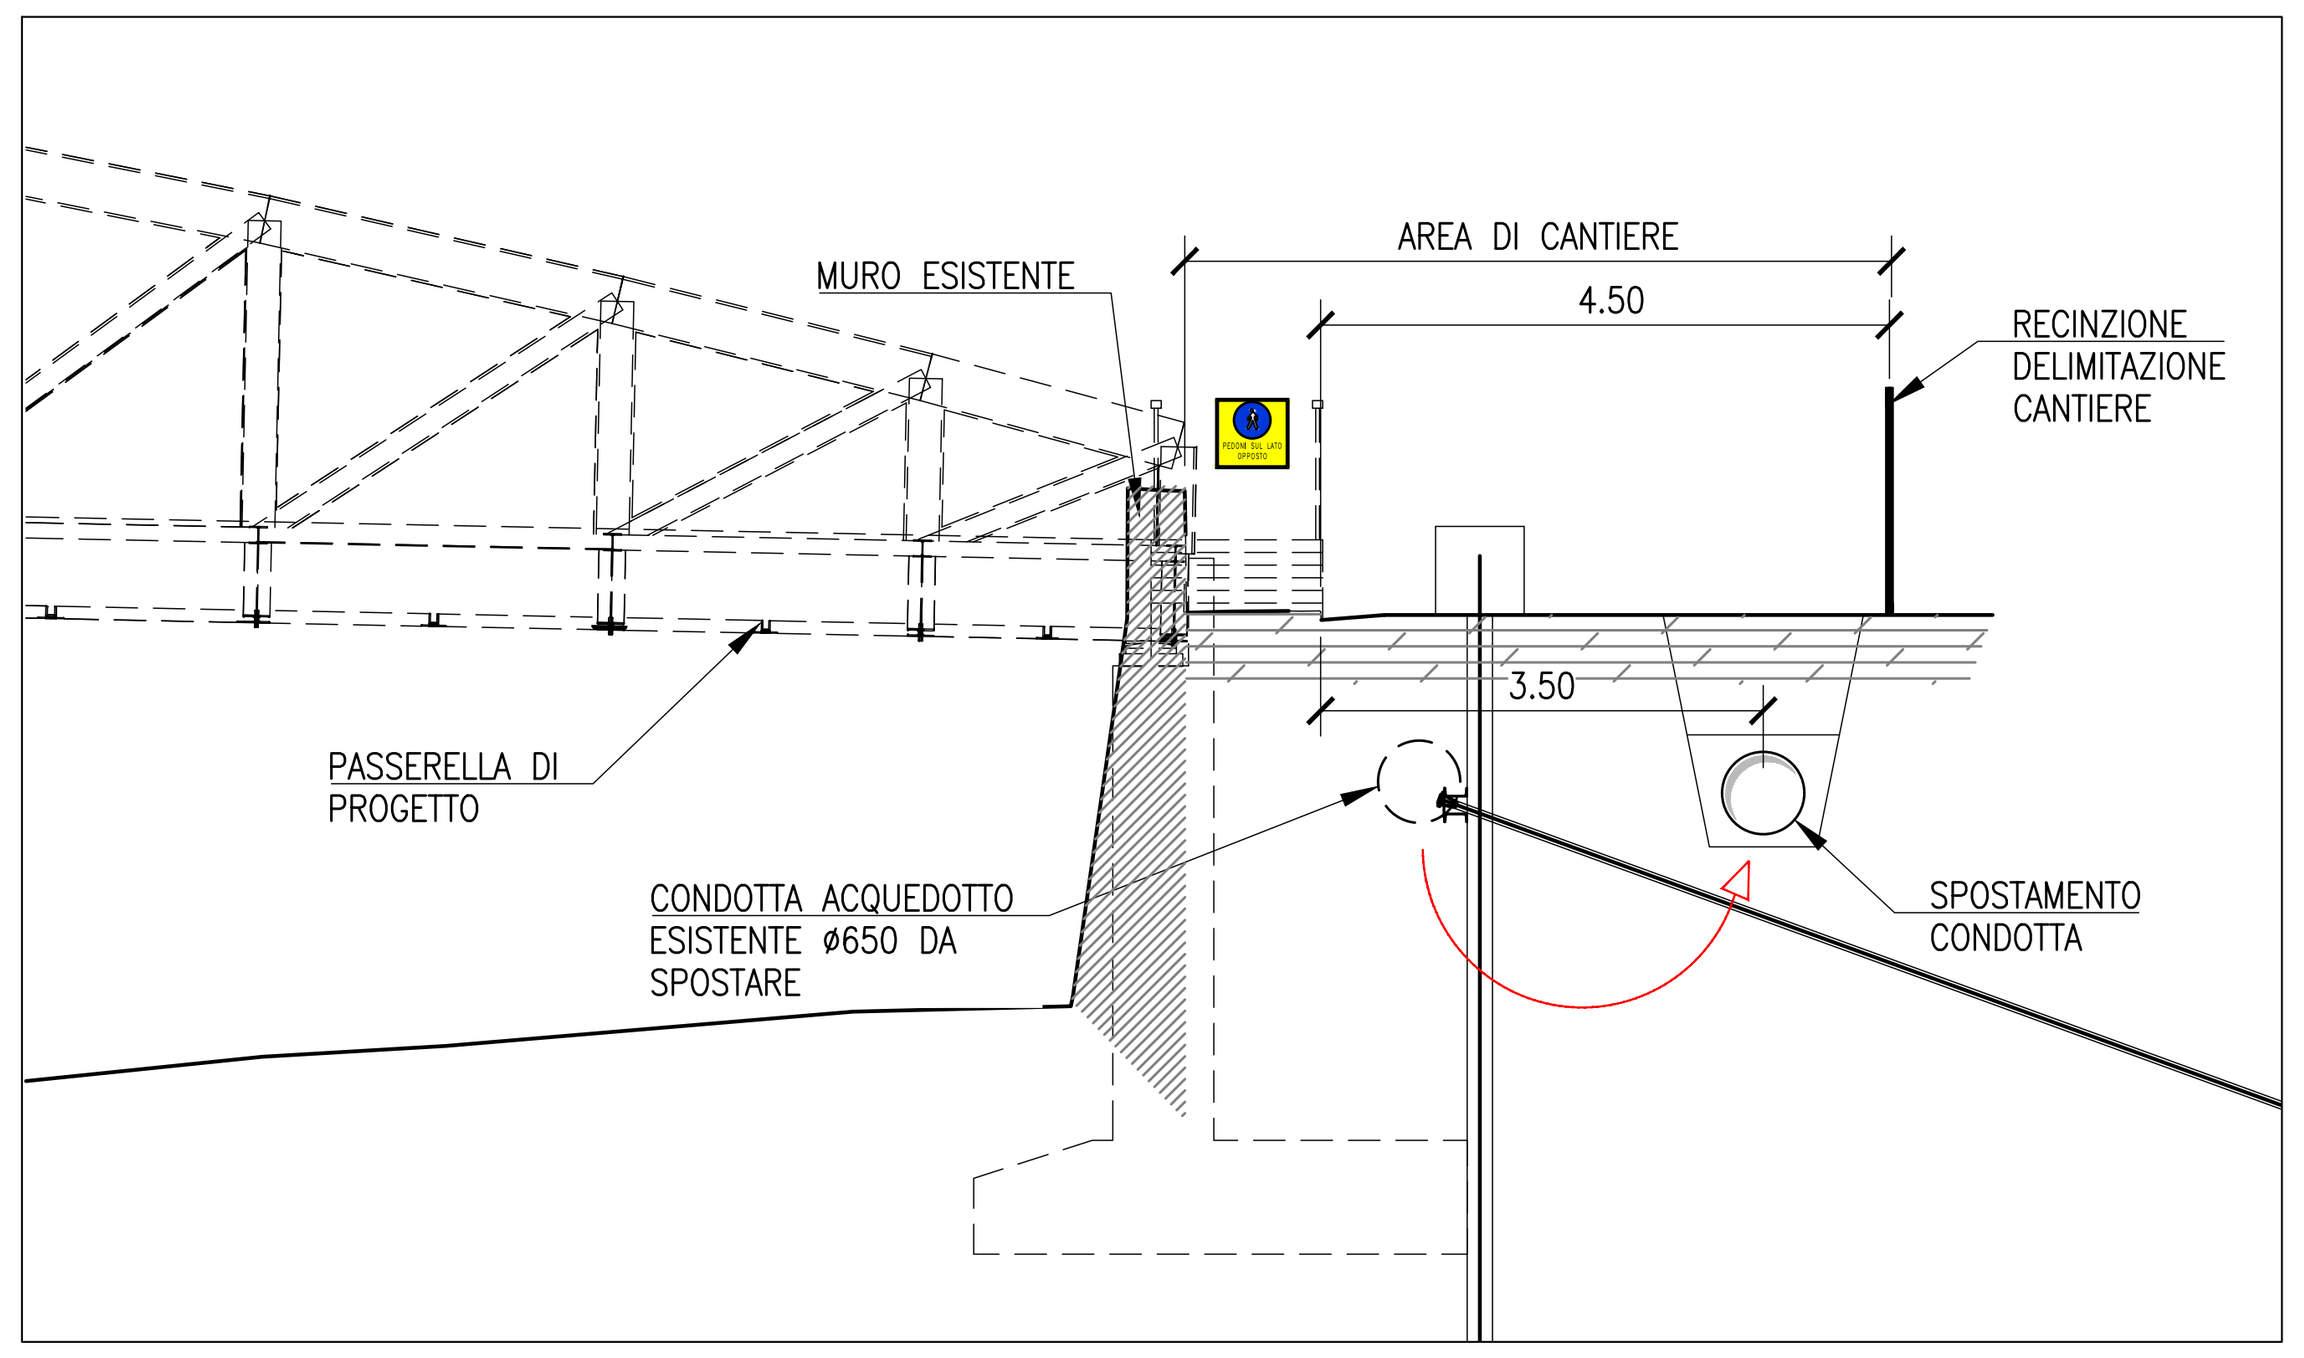


INTERFERENZA A

Spostamento condotta adduttrice DN 650 lungo via Emilia interferente con le opere provvisionali necessarie alla realizzazione dei muri spondali

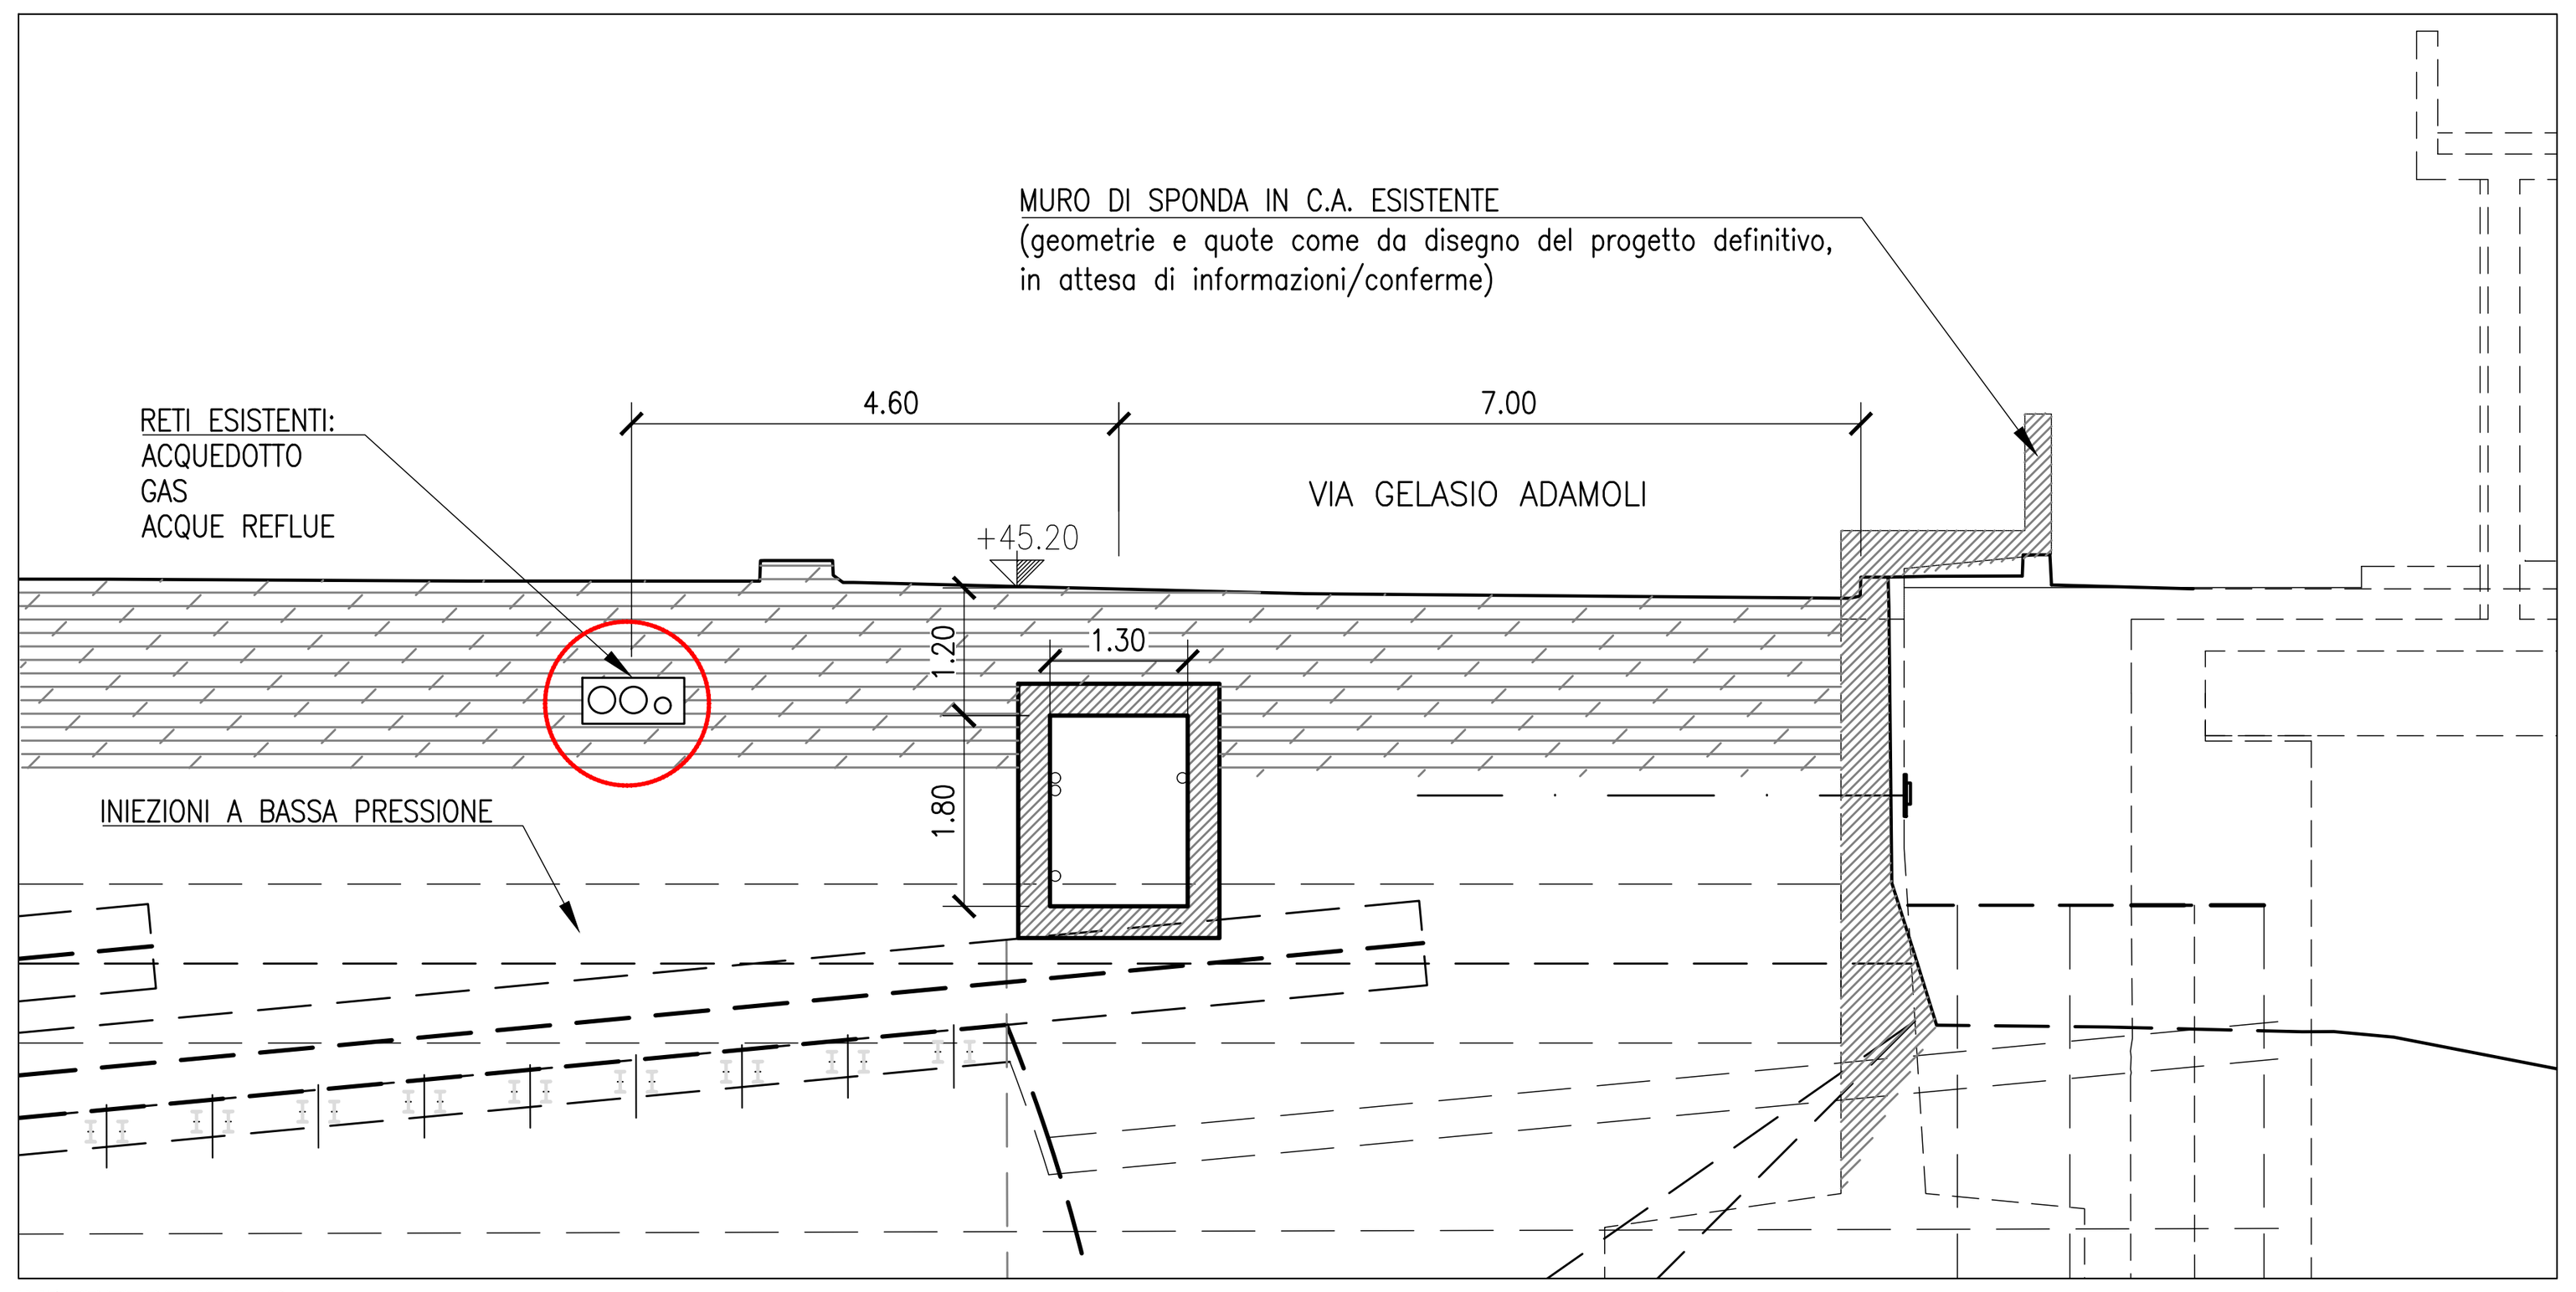


INTERFERENZA B

Adozione di iniezioni a bassa pressione per avitare la interferenza con le condotte esistenti

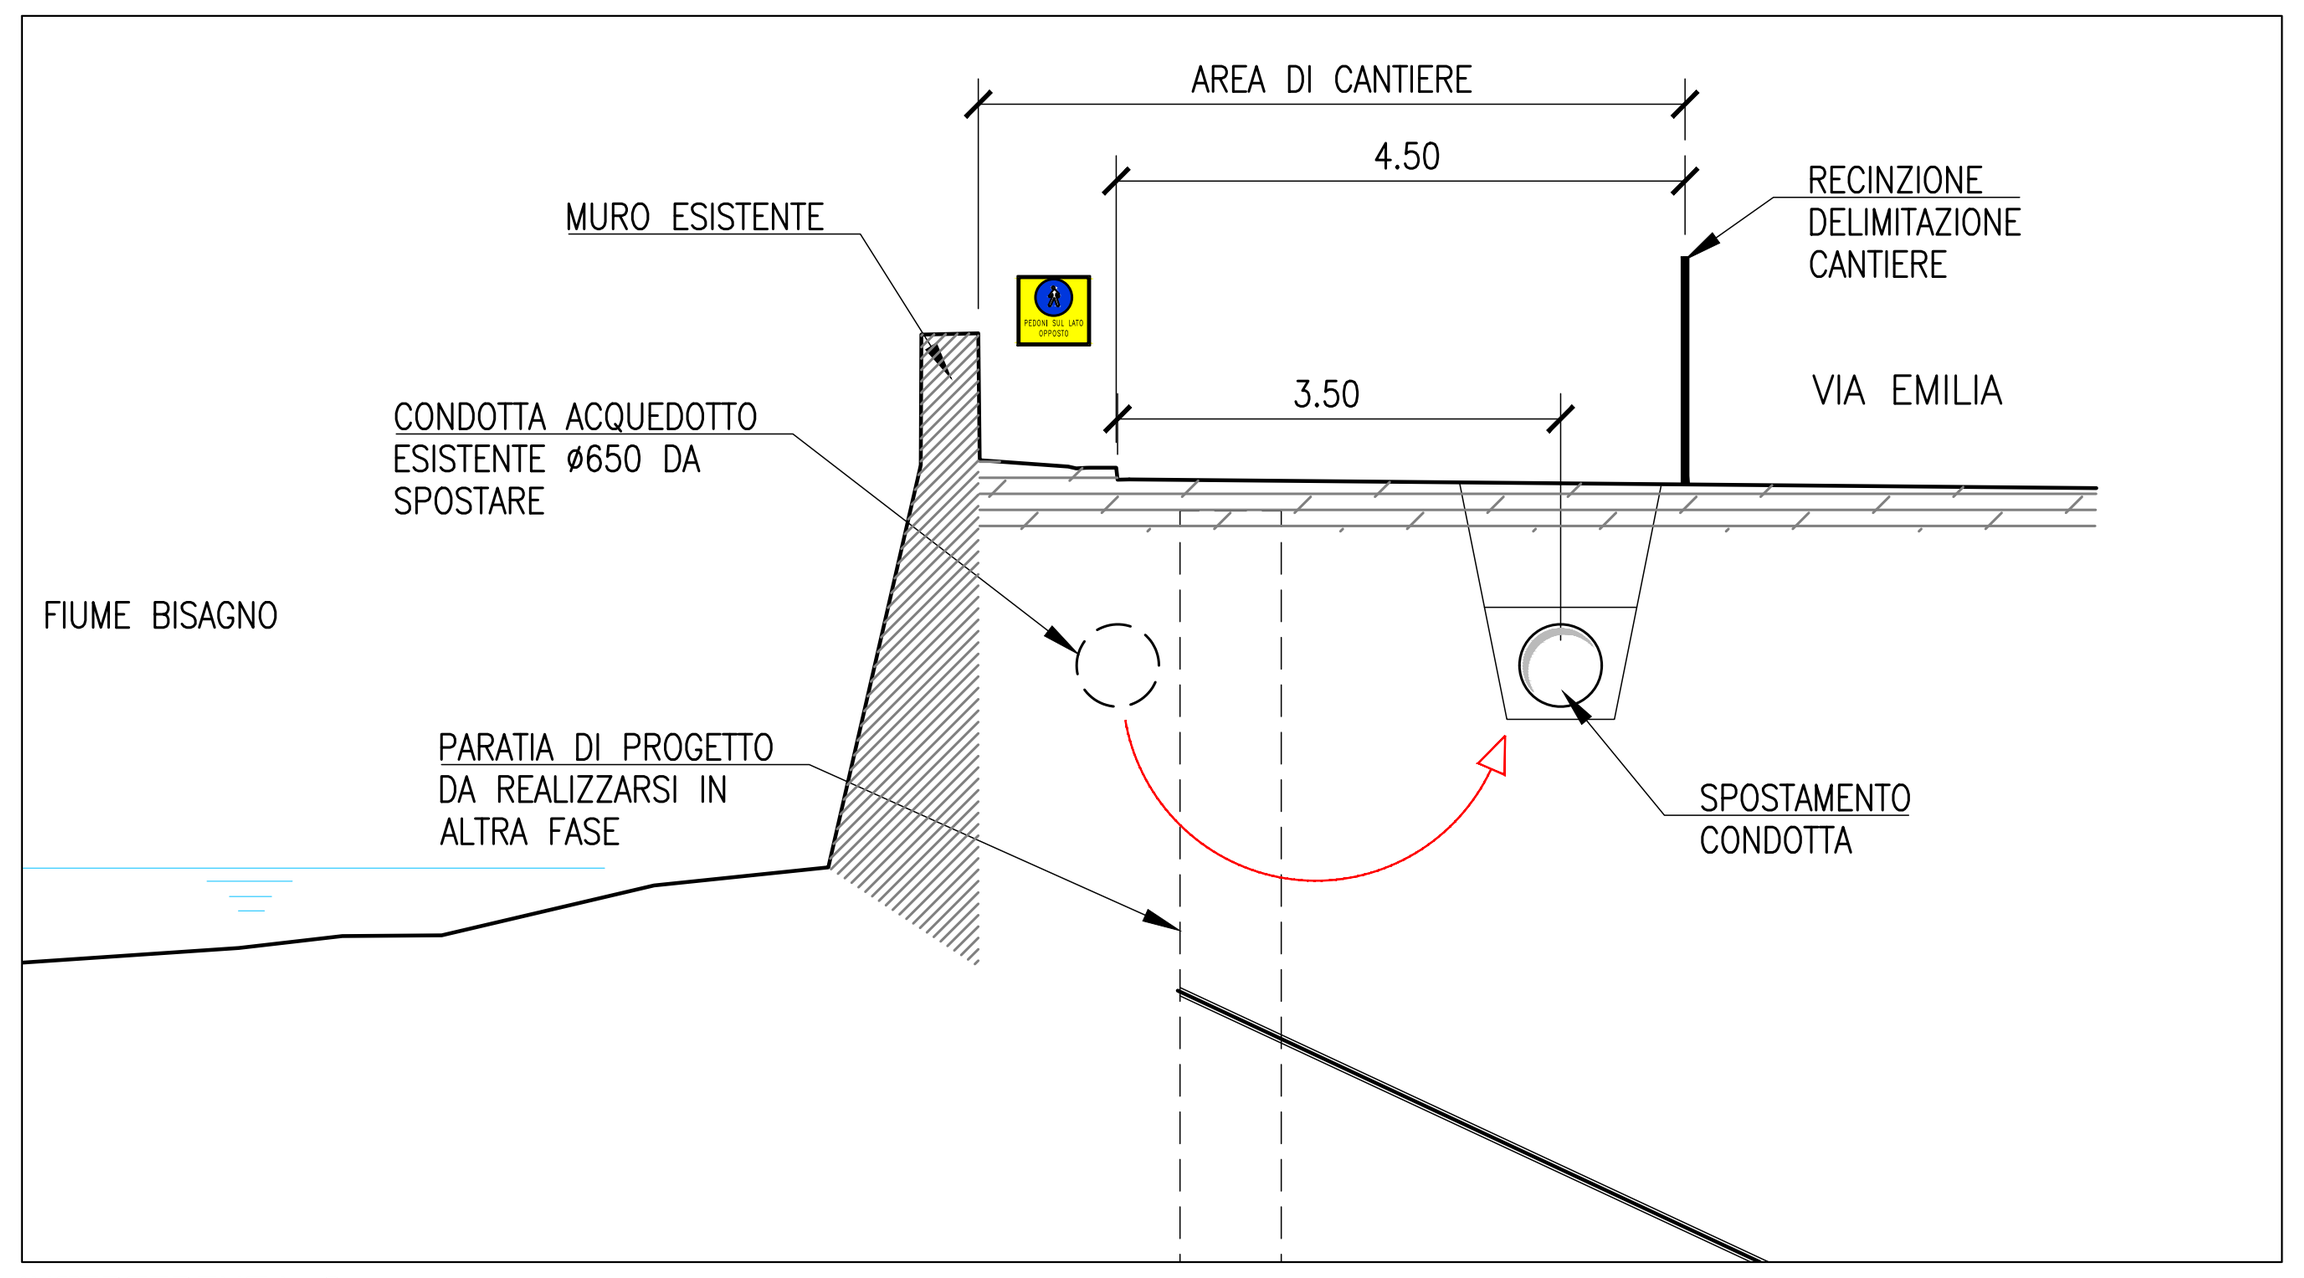

INTERFERENZA C

Spostamento condotta adduttrice DN 650 lungo via Emilia interferente con le opere provvisionali necessarie alla realizzazione delle spalle nuovo ponticello

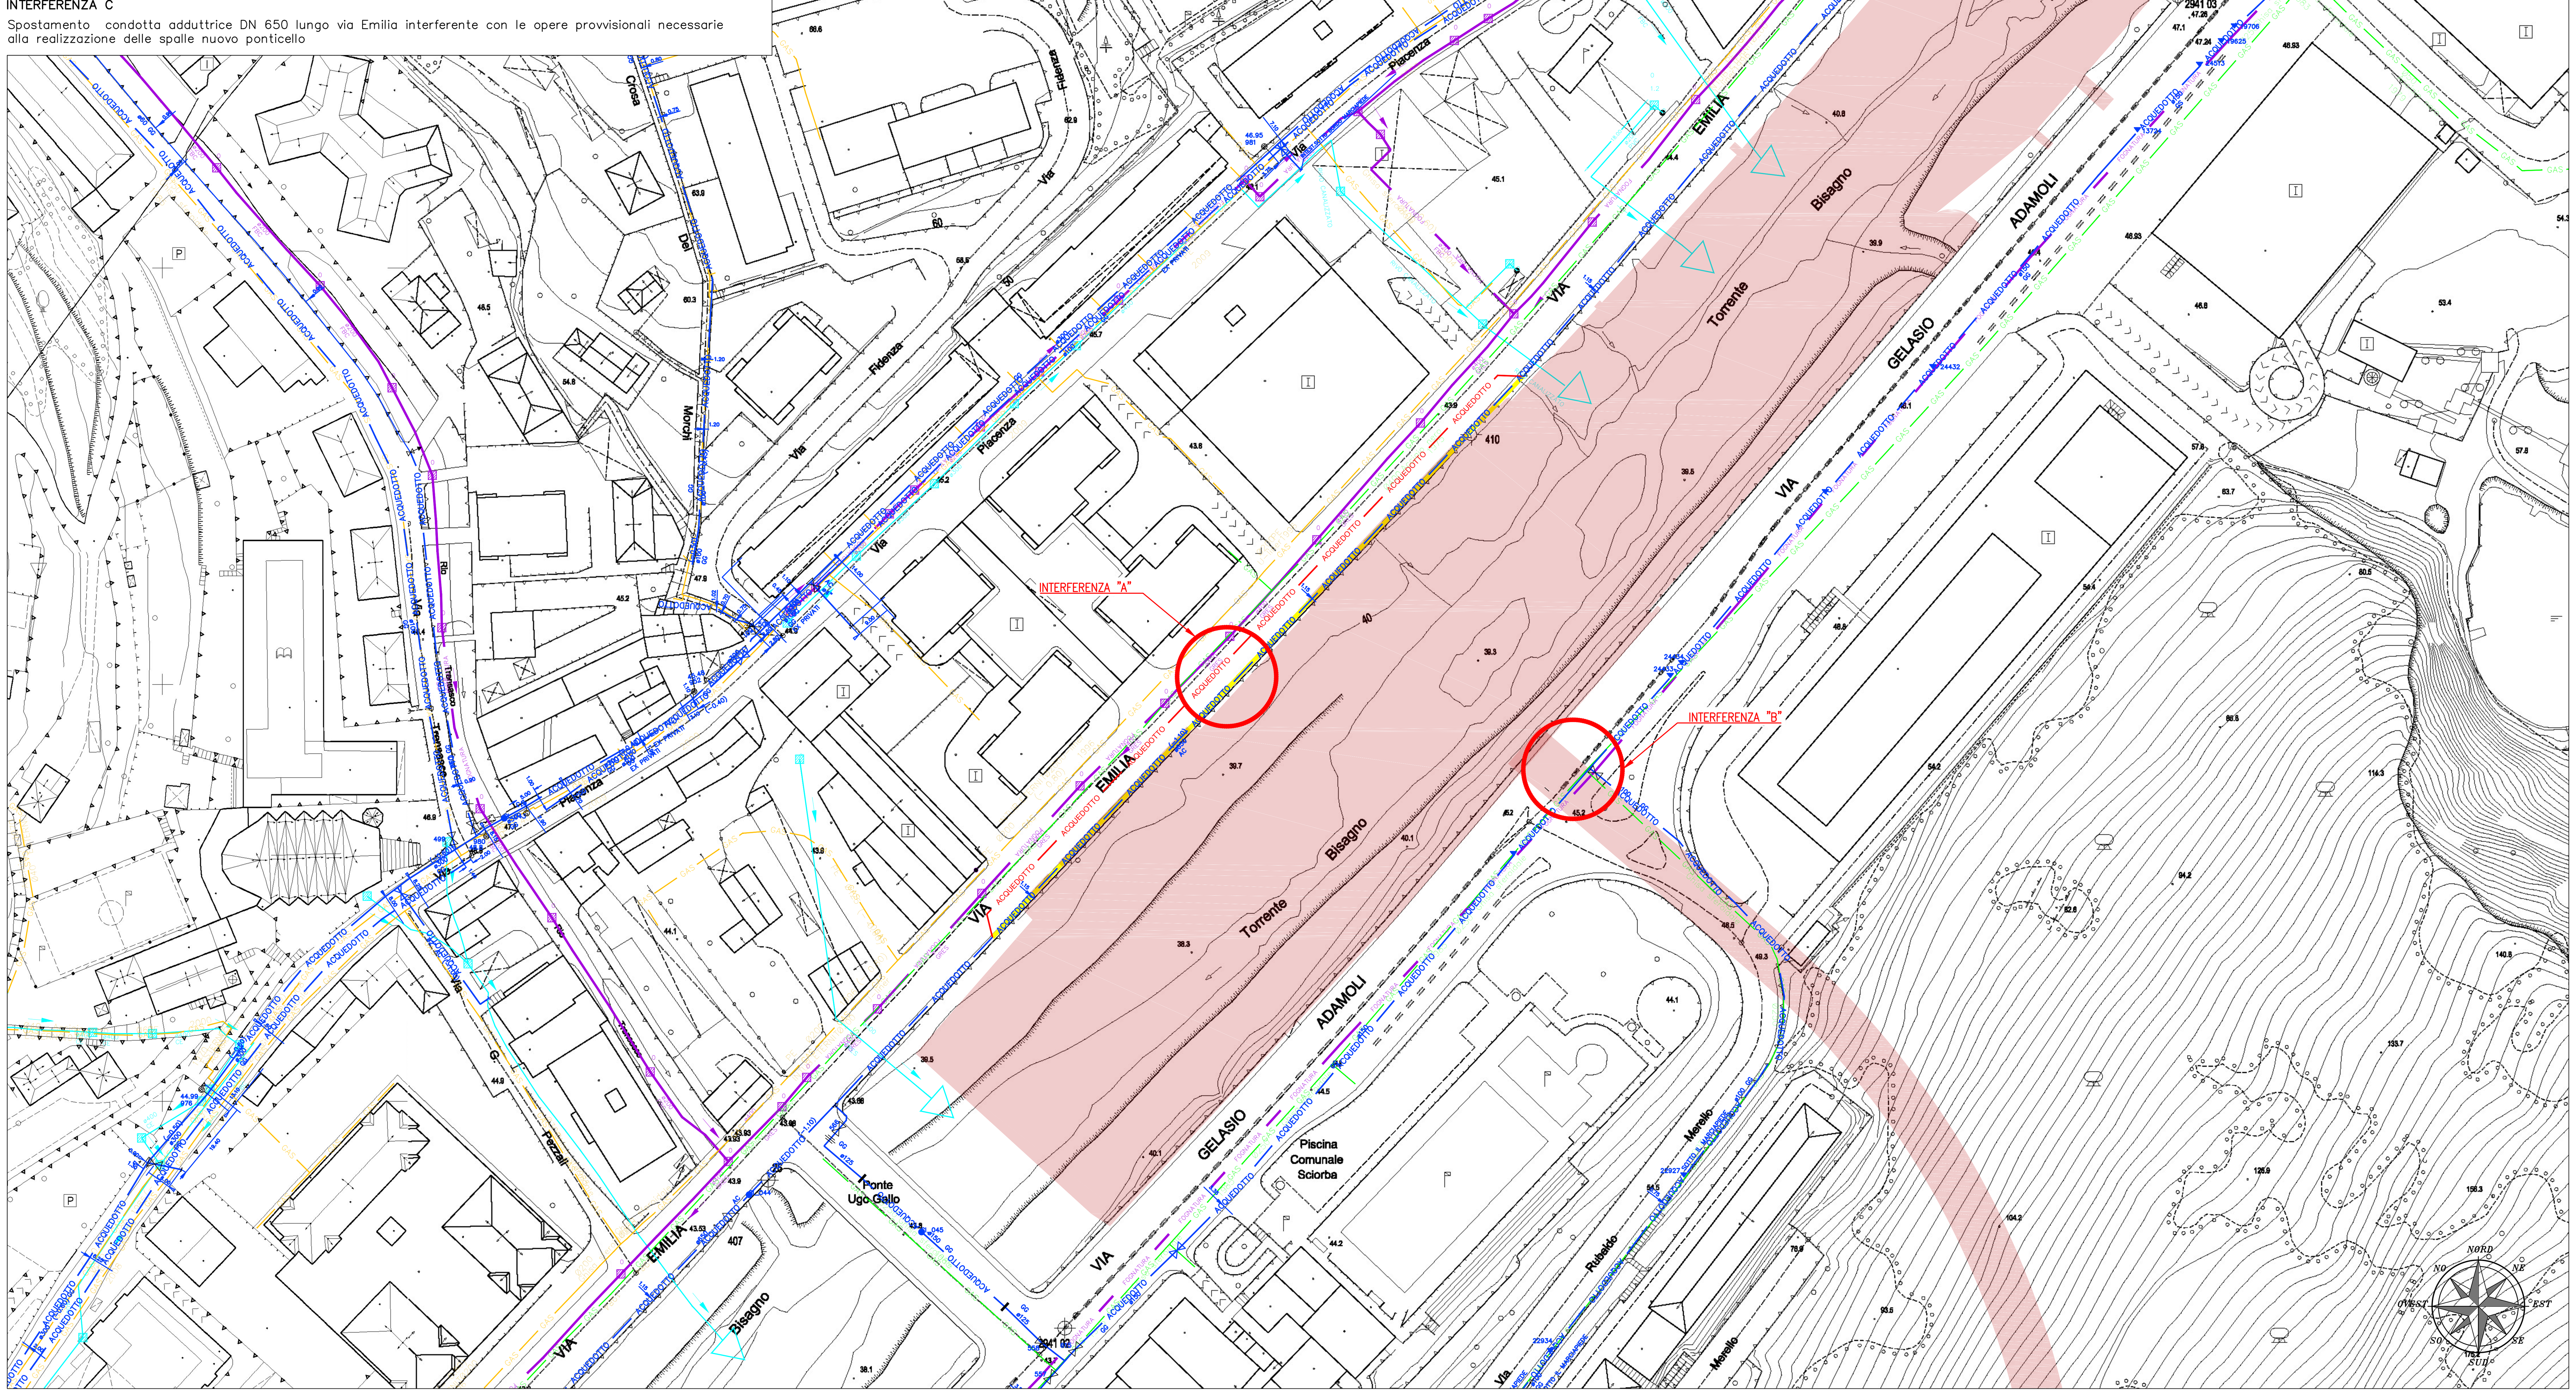


LEGENDA SOTTOSERVIZI

Stato di fatto:
- Rete acque reflue
- Rete acque meteoriche
- Rete acquedotto
- Rete gas
- Rete gas

Progetto:
- Rete acquedotto dismessa
- Rete acquedotto di progetto
- Spostamento pozzetto esistente
- Impronta progetto

QUADRO D'UNIONE

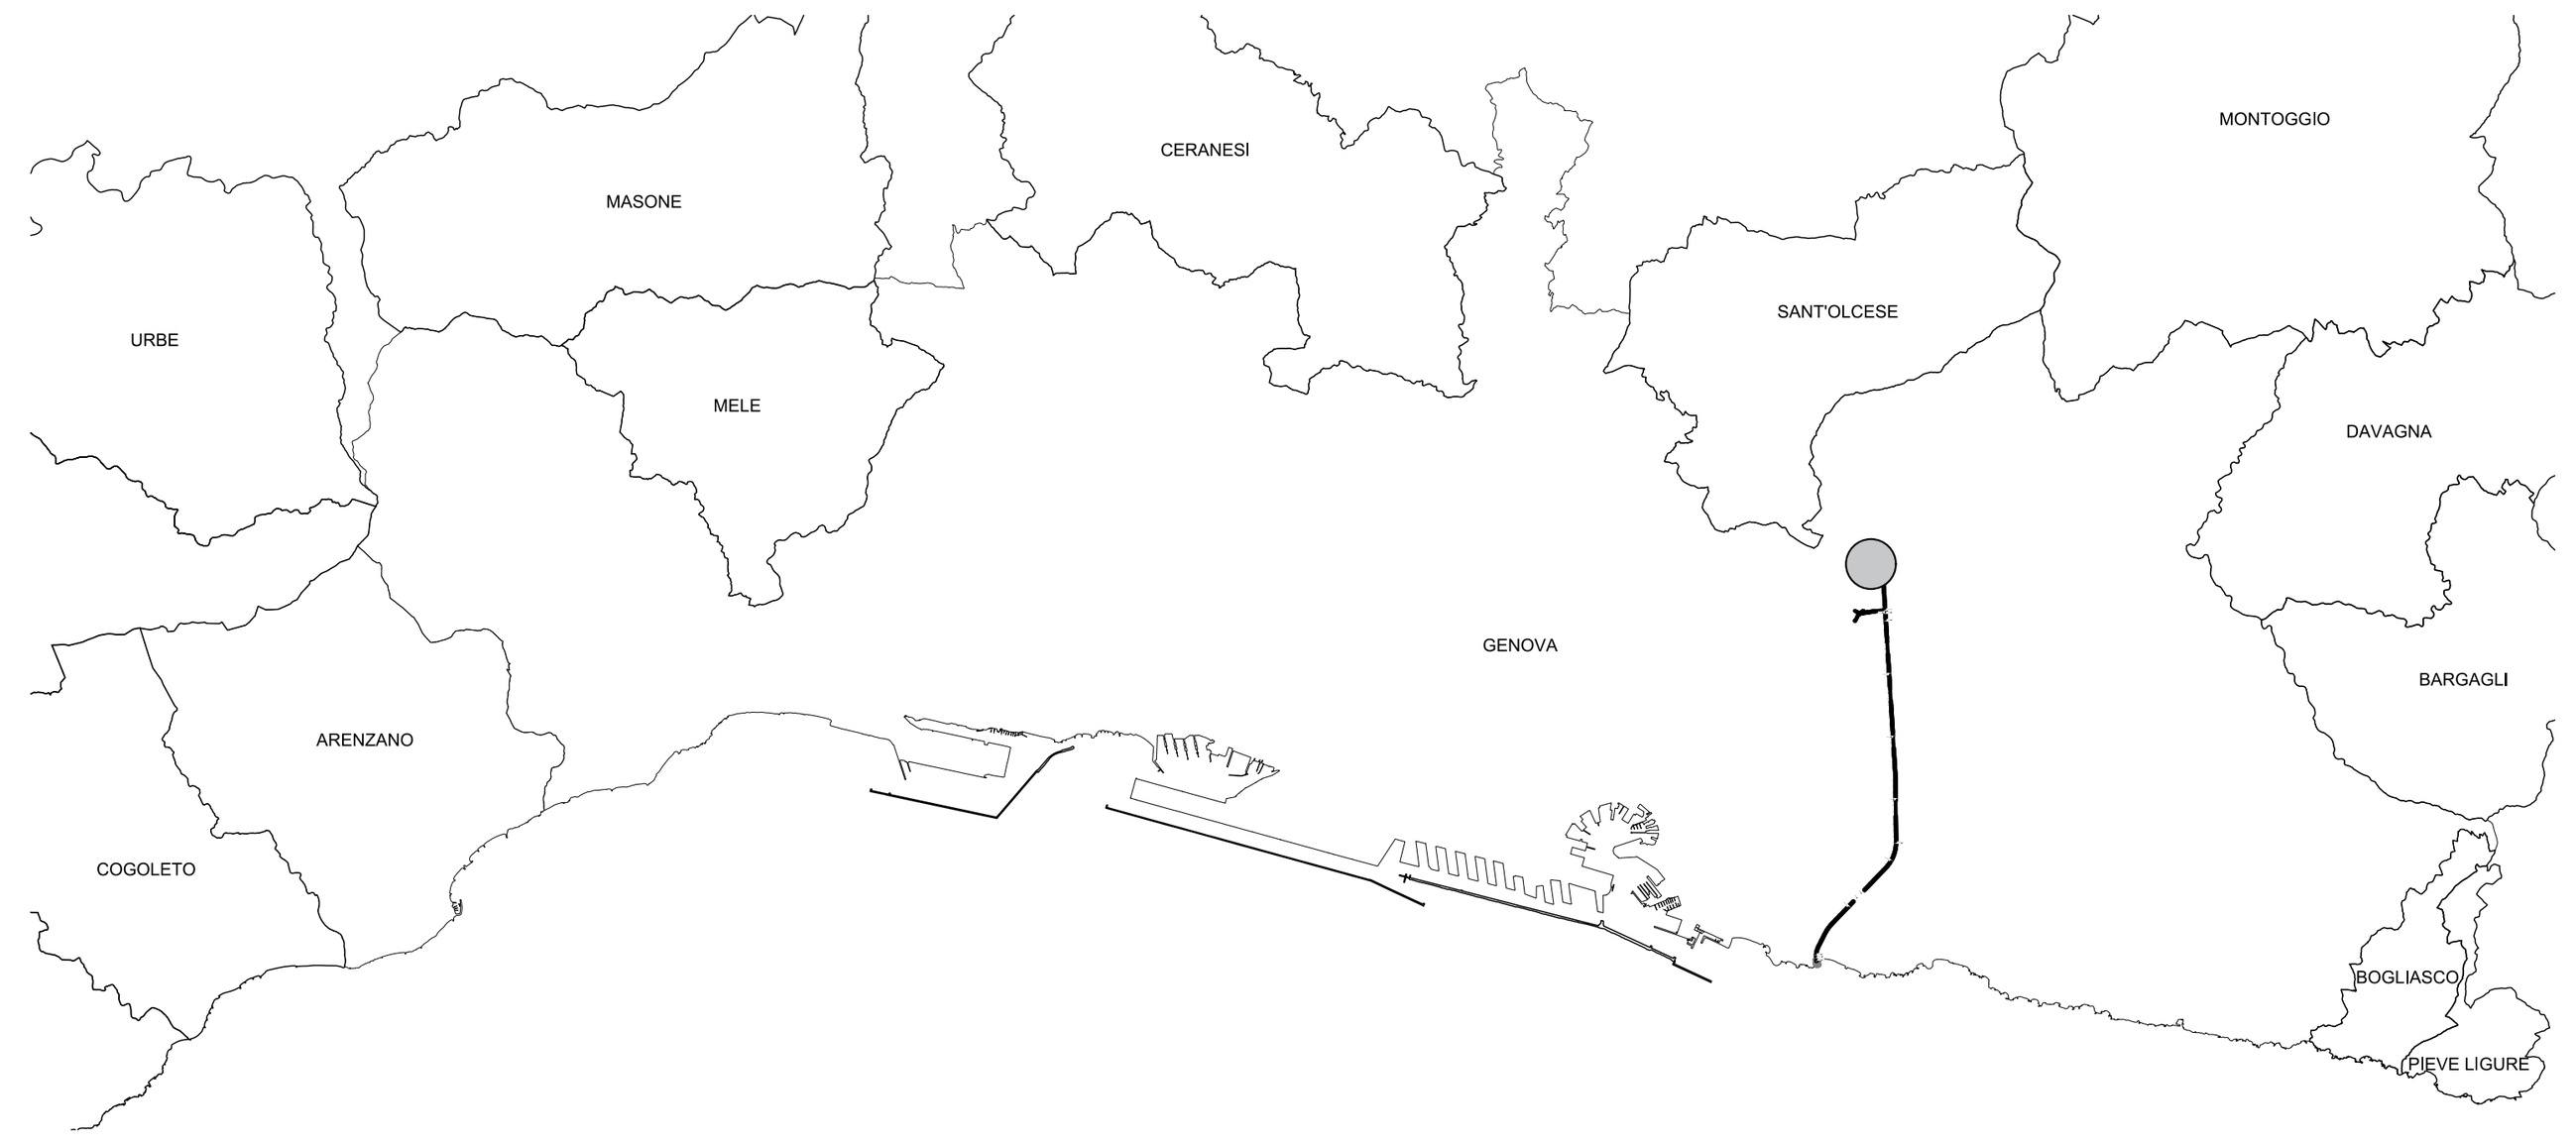

ISO 9001	elaborato	verificato	approvato	commessa	attività	prodotto	elaborato	revisione
ART	MS	GC	FR	0734	01	06	503N	00

Revisione	Data	Oggetto revisione	Redatto	Verificato	Approvato
0	11/2017	PRIMA EMISSIONE	CAMPI	FRESIA	CASSANI

REGIONE LIGURIA — #ItaliaSicura Presidenza del Consiglio dei Ministri — COMUNE DI GENOVA

PIANO STRALCIO PER LE AREE METROPOLITANE E LE AREE URBANE CON ALTO LIVELLO DI POPOLAZIONE ESPOSTA AL RISCHIO DI ALLUVIONI

Presidenza del Consiglio dei Ministri

PRESIDENZA DEL CONSIGLIO DEI MINISTRI
COMMISSARIO STRAORDINARIO
delegato per l'attuazione degli interventi inseriti nell'A.d.P. del 16.09.2010 e ss.ii.
(ex art. 10 del D.L. n. 91 del 24.06.2014)

Commissario straordinario: **Dott. Giovanni TOTI**

PROGETTISTI

RESPONSABILE STRUTTURA COMMISSARIALE: **Ing. Luca BERRUTI**

RESPONSABILE UNICO PROCEDIMENTO: **Ing. Stefano PINASCO**

CAPOGRUPPO MANDATARIA: ROCKSOIL S.p.A. — CONSULENZA E ASSISTENZA TECNICA nel campo della GEOINGEGNERIA

Progettista responsabile integrazioni prestazioni specialistiche e Direttore Tecnico della mandataria.
Rocksoil S.p.A.
Ing. Giovanna Cassani
Ord. Ingg. Milano N° 20997

MANDANTI: art ambiente risorse territorio — HYDRODATA INGEGNERIA DELLE RISORSE IDRICHE

Ing. Mario CANGIANO — **Ing. Paolo GALLO**

Ing. Francesco DE SANCTIS — **Dott.ssa Francesca GIOMI**

Progettista/Progettisti responsabili elaborato
Ord. Ingg. Torino N° 3299X
Ing. Ivo Fresia
Ord. Ingg. Torino N° 3299X

Ord. Ingg. Parma N° 1489
Ing. Giuseppe Campi
Ord. Ingg. Parma N° 1489

Intervento/Opera

SECONDO LOTTO DEI LAVORI RELATIVI ALLA REALIZZAZIONE DELLA GALLERIA SCOLMATRICE DEL TORRENTE BISAGNO IN COMUNE DI GENOVA

PROGETTO ESECUTIVO — N° Progr. ---- — Codice elaborato BIS2E - A - INT02 - PL05 - 0

Oggetto della tavola

CENSIMENTO E PROGETTO DI RISOLUZIONE DELLE INTERFERENZE
PIANO DI RISOLUZIONE DELLE INTERFERENZE
ENTE GESTORE: IRETI S.p.A. (ACQUEDOTTO,FOGNATURE E GAS)
Zona Canile: Planimetria e schemi di risoluzione delle interferenze

Scala 1:1000

Data NOVEMBRE 2017

Codice FILE BIS2E-A-INT02-PL05_06-0.DWG

I DISEGNI E LE INFORMAZIONI IN ESSI CONTENUTE SONO PROPRIETA' ESCLUSIVA DELLA STRUTTURA COMMISSARIALE E NON POSSONO ESSERE MODIFICATI, RIPRODOTTI, RESI PUBBLICI O UTILIZZATI PER USI DIFFERENTI DA QUELLI PER CUI SONO STATI REDATTI, SALVO AUTORIZZAZIONE SCRITTA.