



SEZIONI DI PROGETTO – VOLTRI LEVANTE

SCALA 1: 200

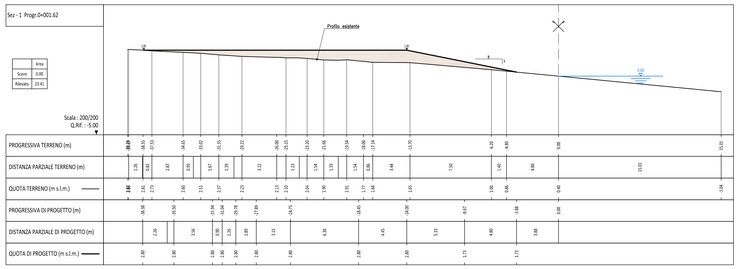


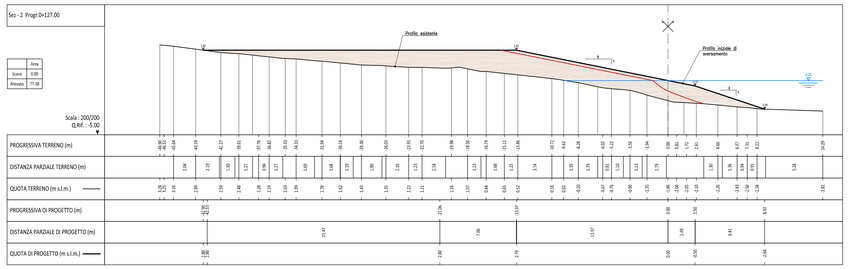


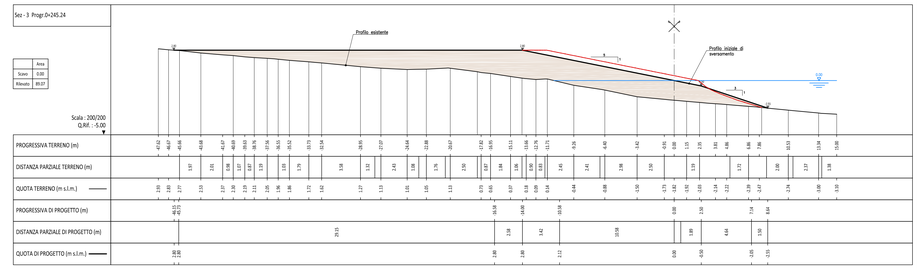

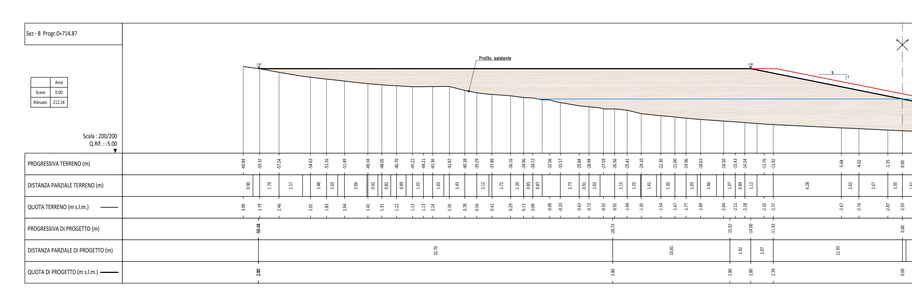



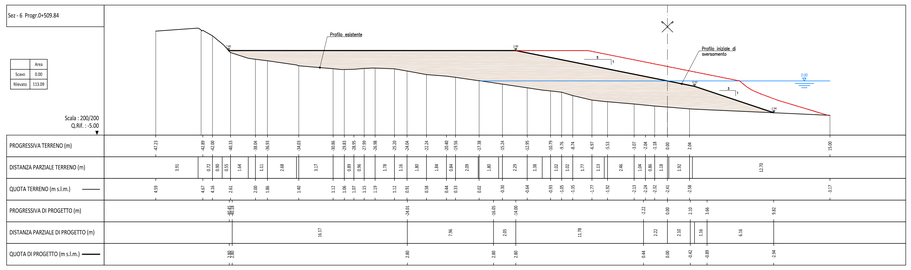

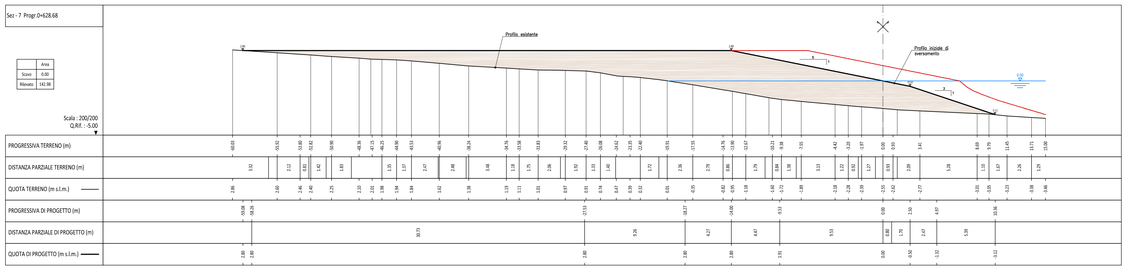

LEGENDA TEMATISMI

PROFILO EVOLUZIONE SPIAGGIA DOPO 10 ANNI

RIPASCIMENTO SPIAGGIA IN PROGETTO

ART AD GC FR 0734 01 13 635N 02

Revisione	Data	Oggetto revisione	Redatto	Verificato	Approvato
2	11/2018	APPROFONDIMENTI TECNICI	CAMPI	FRESIA	CASSANI
1	09/2018	REVISIONE	CAMPI	FRESIA	CASSANI
0	11/2017	PRIMA EMISSIONE	CAMPI	FRESIA	CASSANI

REGIONE LIGURIA — COMUNE DI GENOVA

#ItaliaSicura — Presidenza del Consiglio dei Ministri

PIANO STRALCIO PER LE AREE METROPOLITANE E LE AREE URBANE CON ALTO LIVELLO DI POPOLAZIONE ESPOSTA AL RISCHIO DI ALLUVIONI

PRESIDENZA DEL CONSIGLIO DEI MINISTRI
COMMISSARIO STRAORDINARIO
delegato per l'attuazione degli interventi nell'A.d.F. del 15.09.2010 e ss.ii. (ex art. 10 del D.L. n. 91 del 24.06.2014)

Commissario straordinario: **Dott. Giovanni TOTI**

PROGETTISTI

RESPONSABILE STRUTTURA COMMISSARIALE: **Ing. Luca BERRUTI**

CAPOGRUPPO MANDATARIA: ROCKSOIL S.p.A. – CONSULENZA E ASSISTENZA TECNICA nel campo della GEOINGEGNERIA

RESPONSABILE UNICO PROCEDIMENTO: **Ing. Stefano PINASCO**

Progettista responsabile integrazioni prestazioni specialistiche e Direttore Tecnico della mandataria. Rocksoil S.p.A. Ing. Giovanna Cassani Ord. Ingg. Milano N° 20997

MANDANTI: art engineering & architecture — HYDRODATA

Ing. Mario CANGIANO

Ing. Francesco DE SANCTIS

Ing. Paolo GALLO

Dott.ssa Francesca GIOMI

Progettista/Progettisti responsabili elaborato: ART ambiente marino territorio s.r.l. Ing. Ivo FRESIA Ord. Ingg. Regno N° 12589; Ing. Giovanna Cassani Ord. Ingg. Milano N° 20997

Intervento/Opera

SECONDO LOTTO DEI LAVORI RELATIVI ALLA REALIZZAZIONE DELLA GALLERIA SCOLMATRICE DEL TORRENTE BISAGNO IN COMUNE DI GENOVA

PROGETTO ESECUTIVO | N° Progr. ---- | Codice elaborato BIS2E - A - SPG03 -SZ02- 2

Oggetto della tavola

RIPASCIMENTO SPIAGGE
VOLTRI
PROGETTO DEL RIPASCIMENTO STRUTTURALE
Sezioni trasversali di ripascimento - Tav. 2/2

Scala 1:200

Data 26 OTT. 2018

Codice FILE BIS2E-A-SPG03-SZ01_02-2.DWG

I DISEGNI E LE INFORMAZIONI IN ESSI CONTENUTE SONO PROPRIETA' ESCLUSIVA DELLA STRUTTURA COMMISSARIALE E NON POSSONO ESSERE MODIFICATI, RIPRODOTTI, RESI PUBBLICI O UTILIZZATI PER USI DIFFERENTI DA QUELLI PER CUI SONO STATI REDATTI, SALVO AUTORIZZAZIONE SCRITTA.