

PLANIMETRIA STATO DI FATTO – STURLA – SETTORE MONUMENTO
SCALA 1:1000

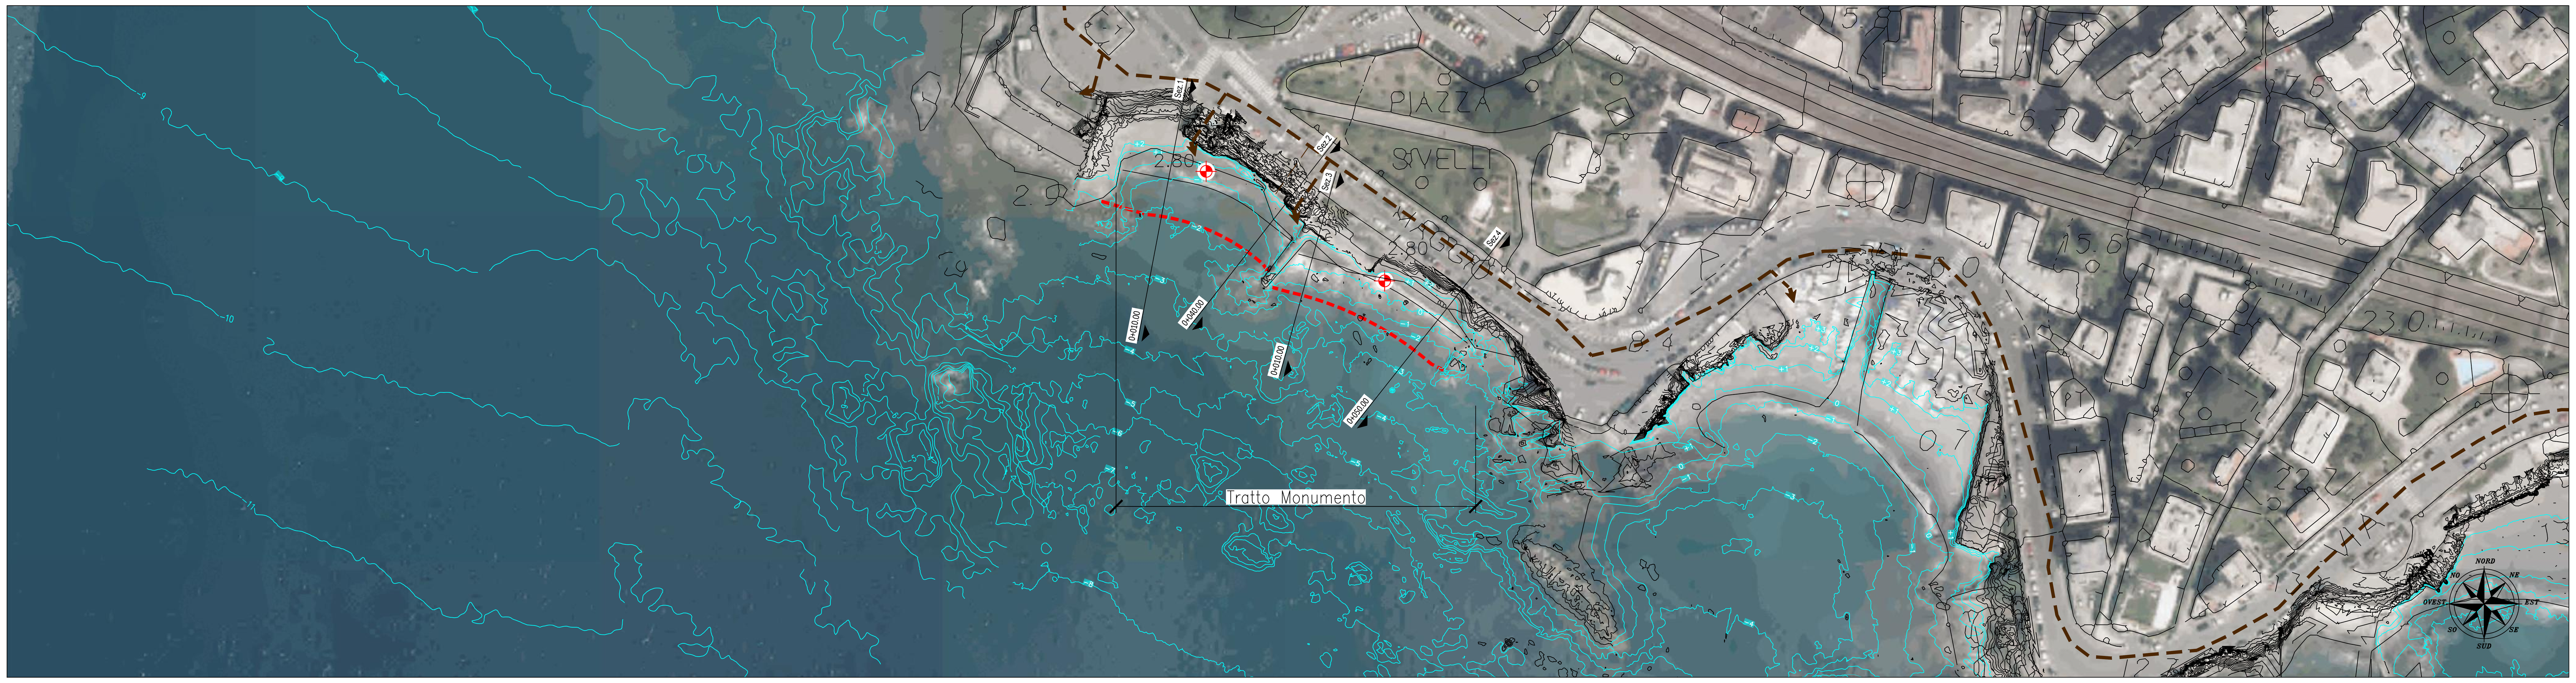


QUADRO D'UNIONE

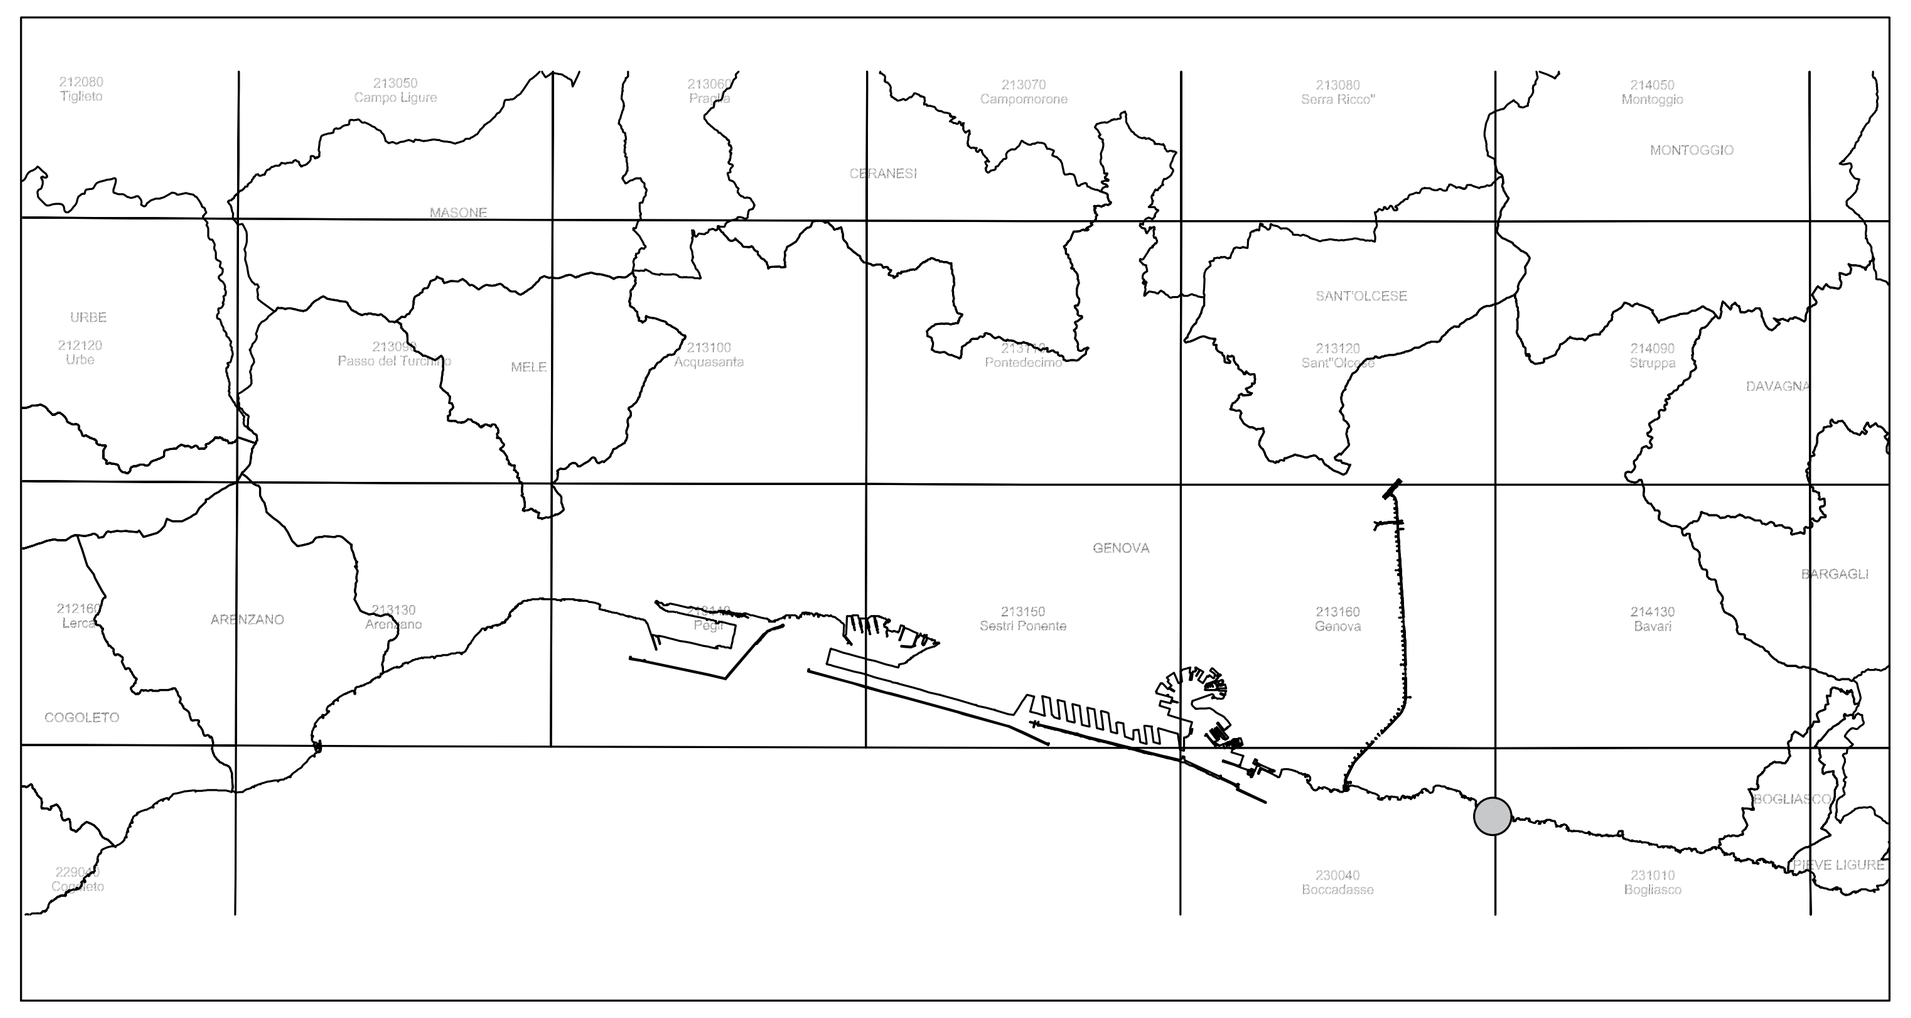


SEZIONE TIPO
SCALA 1:50


RECINZIONE DI CANTIERE

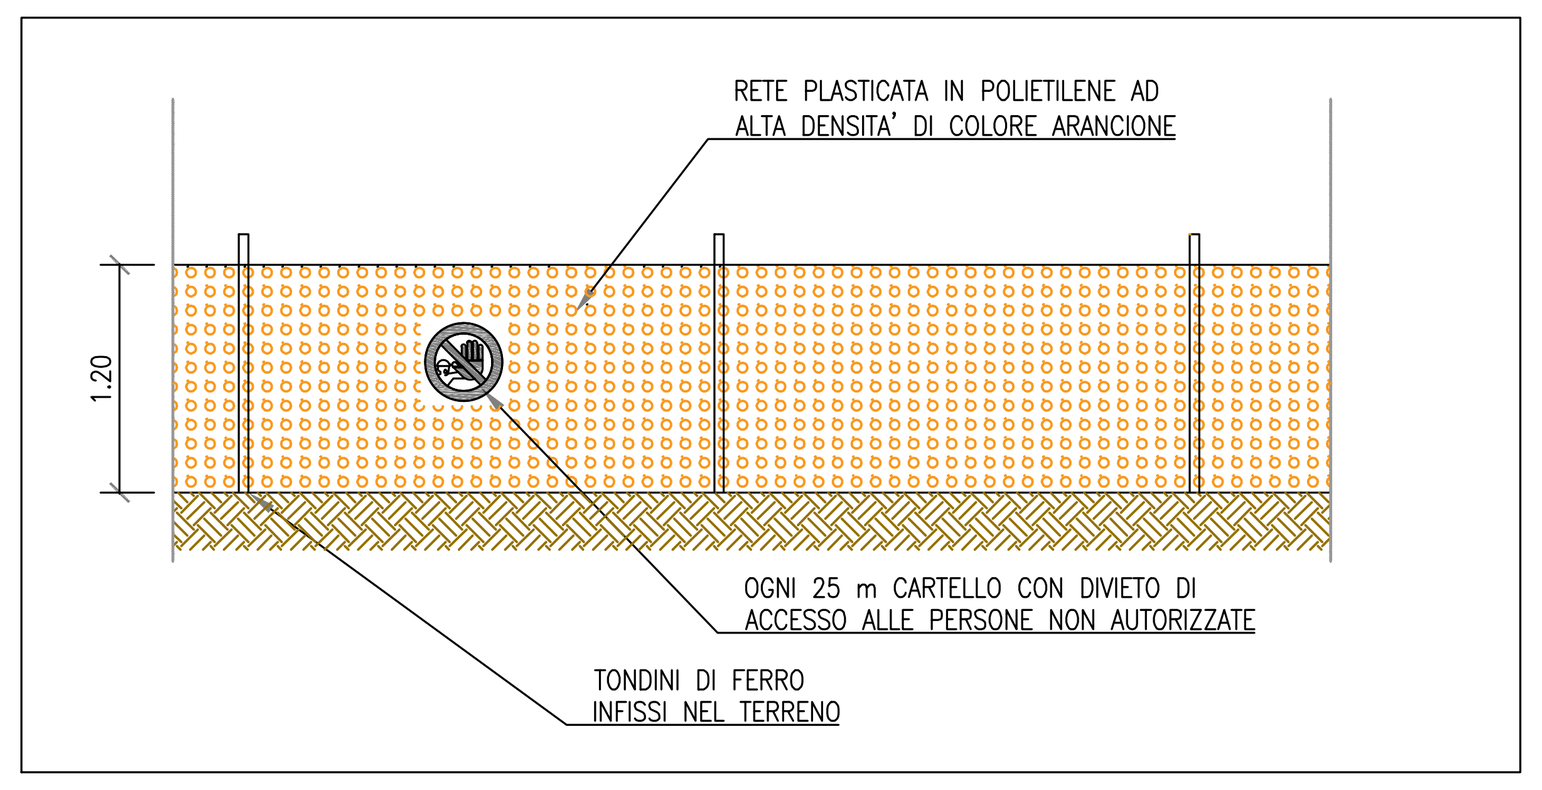

PLANIMETRIA D'INTERVENTO – STURLA – SETTORE MONUMENTO
SCALA 1:1000

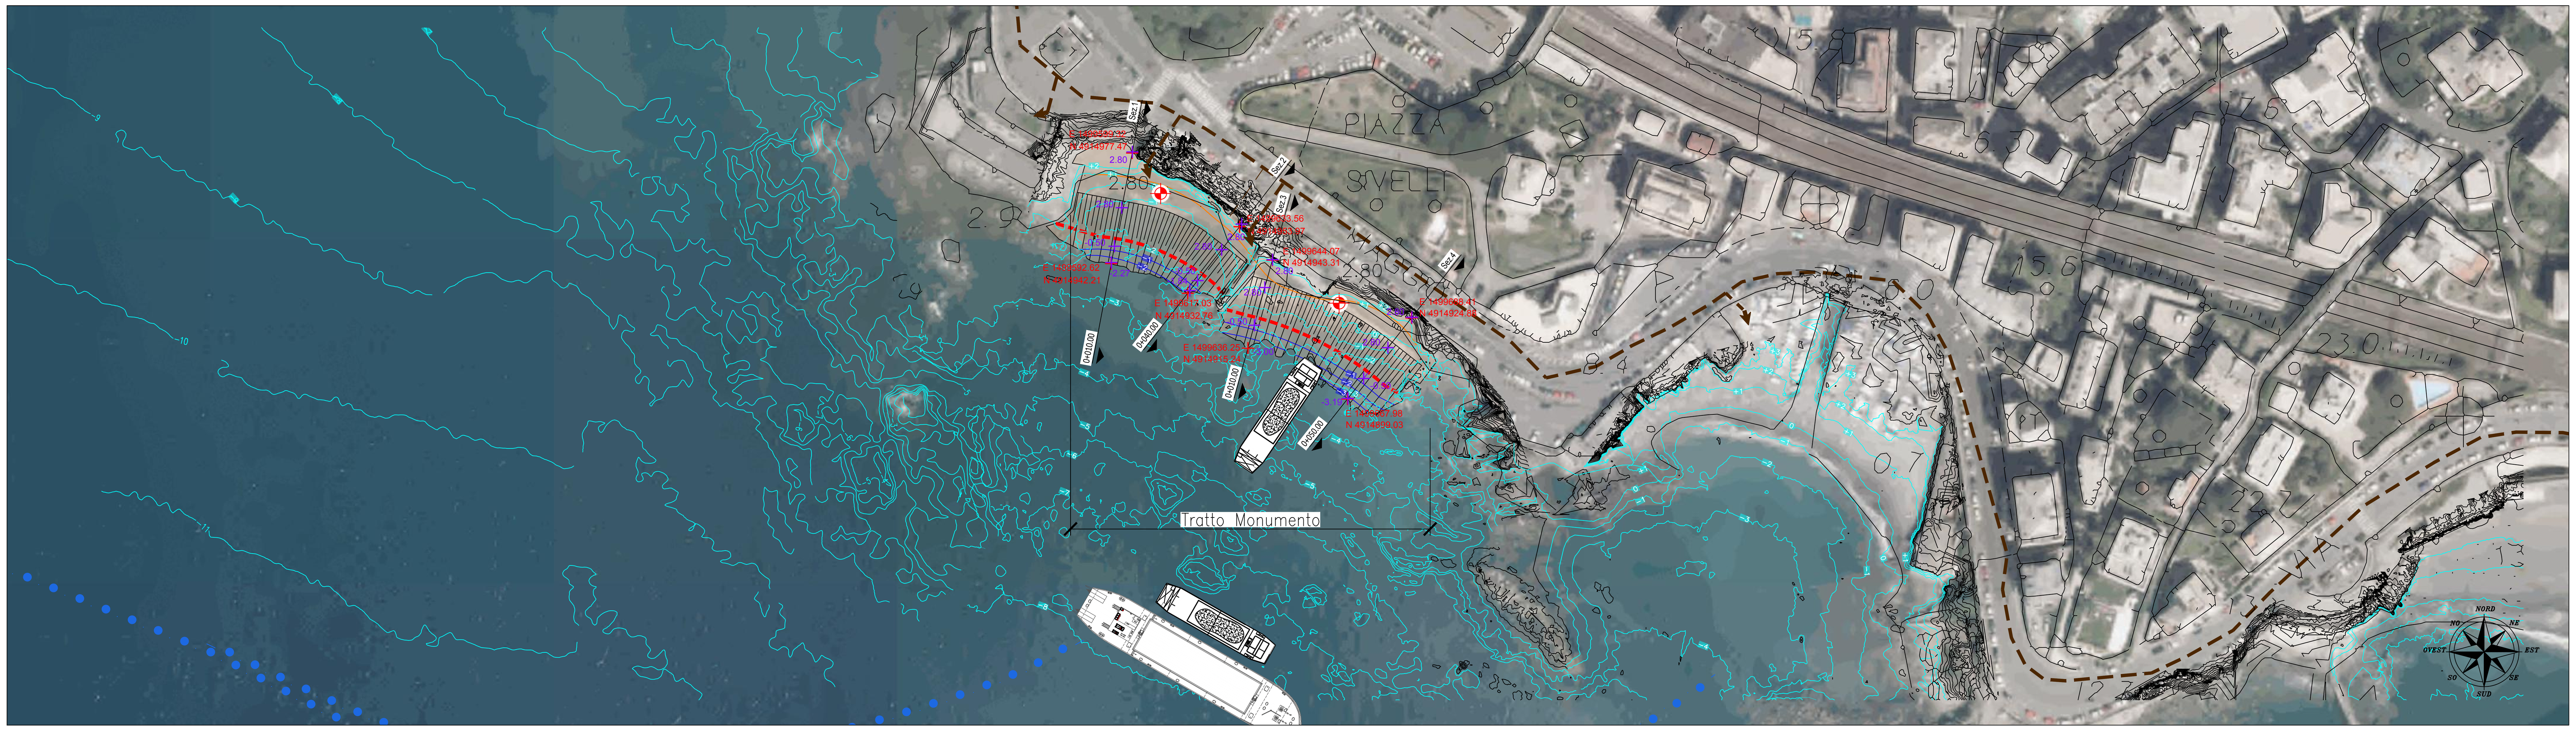


IMMAGINI INDICATIVE DELLE MODALITA' DI ESECUZIONE DELLO SCARICO DEL MATERIALE DI RIPASCIMENTO A RIVA
(Operatività garantita per condimeteo favorevoli)

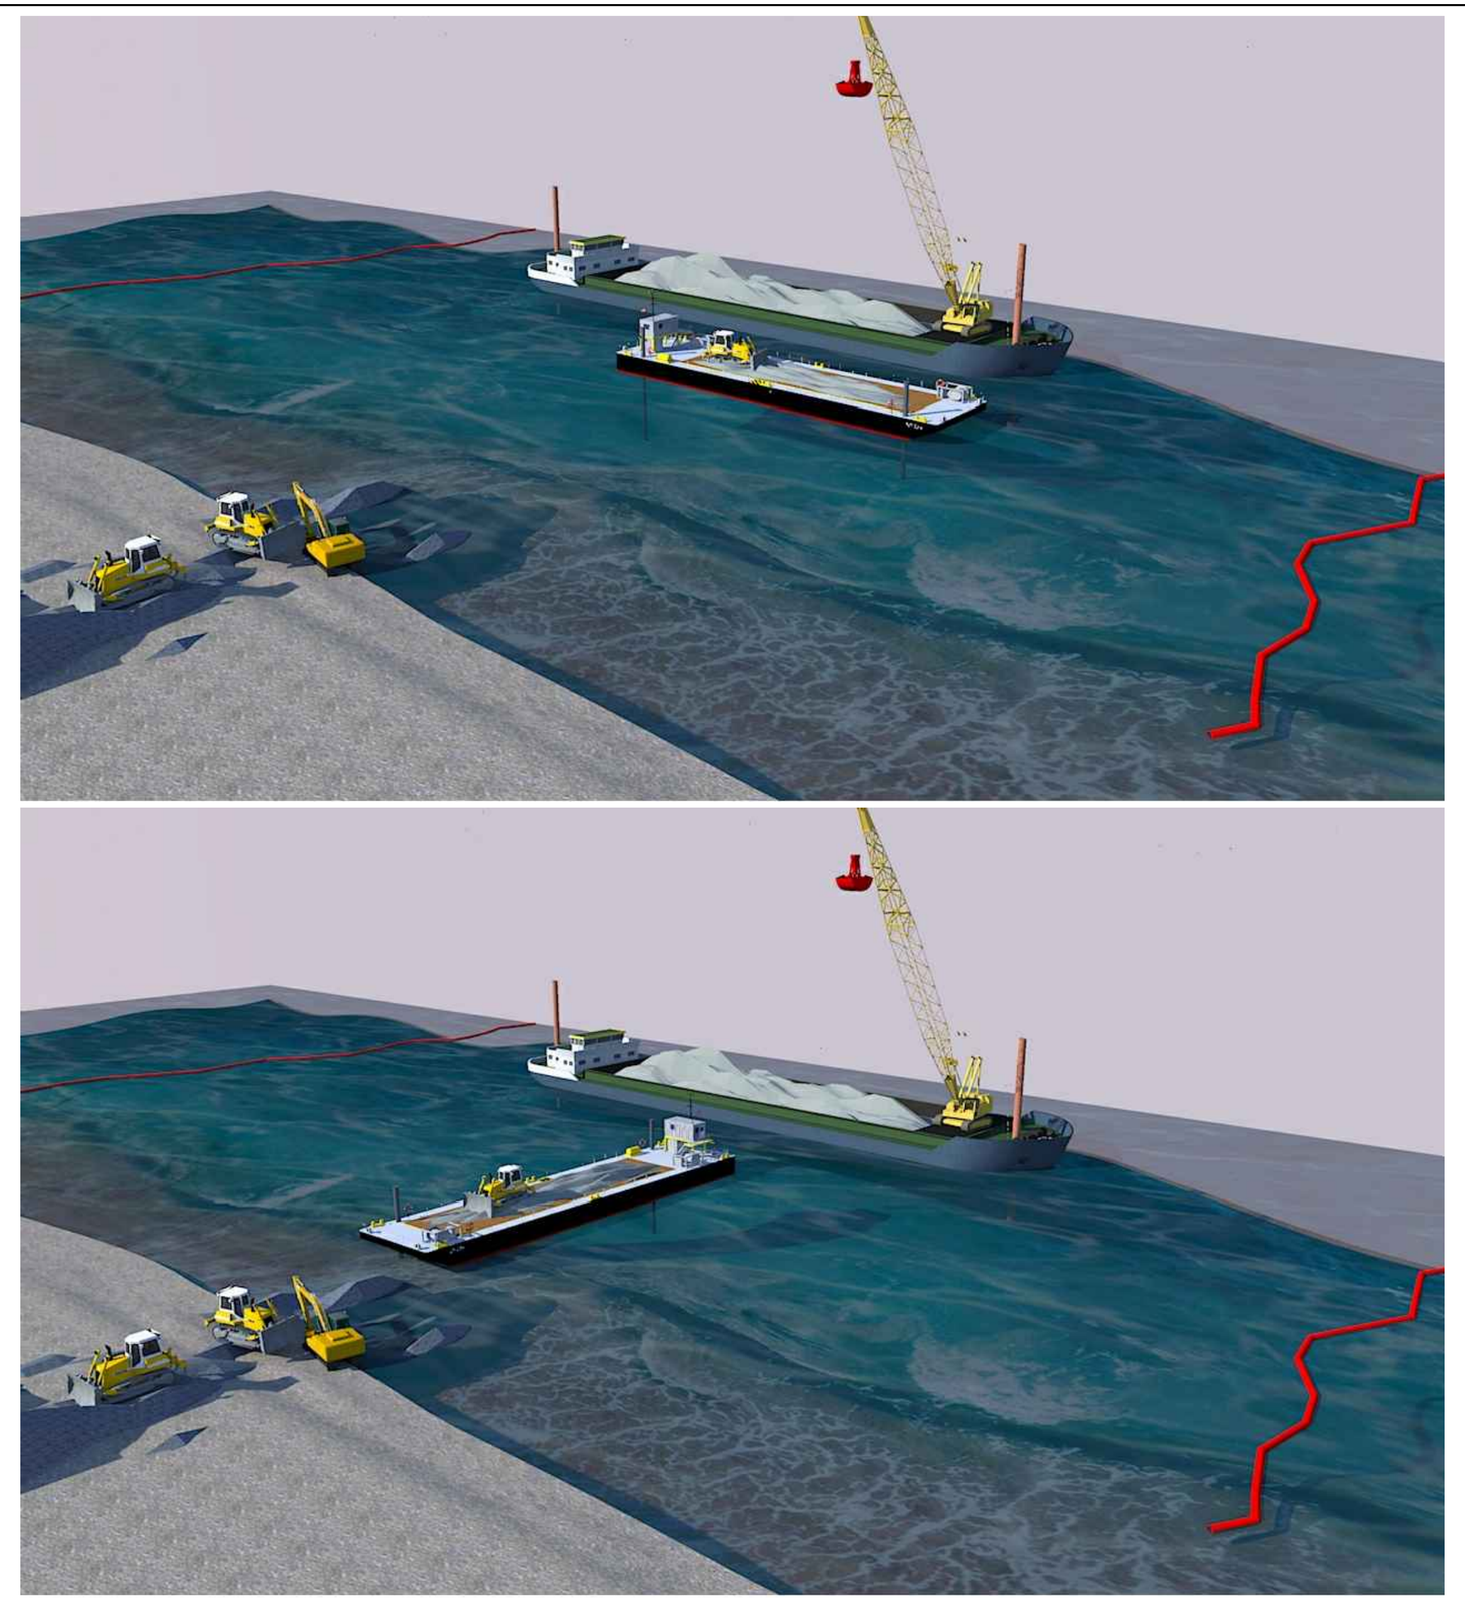



LEGENDA TEMATISMI


RILIEVO BATIMETRICO ESEGUITO DALLA SOCIETA' OIKOS NEL MESE DI OTTOBRE 2018	RIPASCIMENTO SPIAGGIA IN PROGETTO
BATIMETRIE DI PROGETTO	2.00 QUOTE DI PROGETTO
LINEA DI COSTA 2016	QUOTE DELLE SEZIONI DI PROGETTO
LINEA DI BATTIGIA IN PROGETTO	COORDINATE GEOGRAFICHE GAUSS–BOAGA, NEL SISTEMA DI RIFERIMENTO MONTE MARIO ZONA 1, DELLE SEZIONI DI PROGETTO E DELLE OPERE STRUTTURALI
ACCESSO ALLE SPIAGGE	
PERCORSO VIA MARE	
RECINZIONE AREA DI CANTIERE	

SEZIONI DI PROGETTO – STURLA – SETTORE MONUMENTO
SCALA 1:200

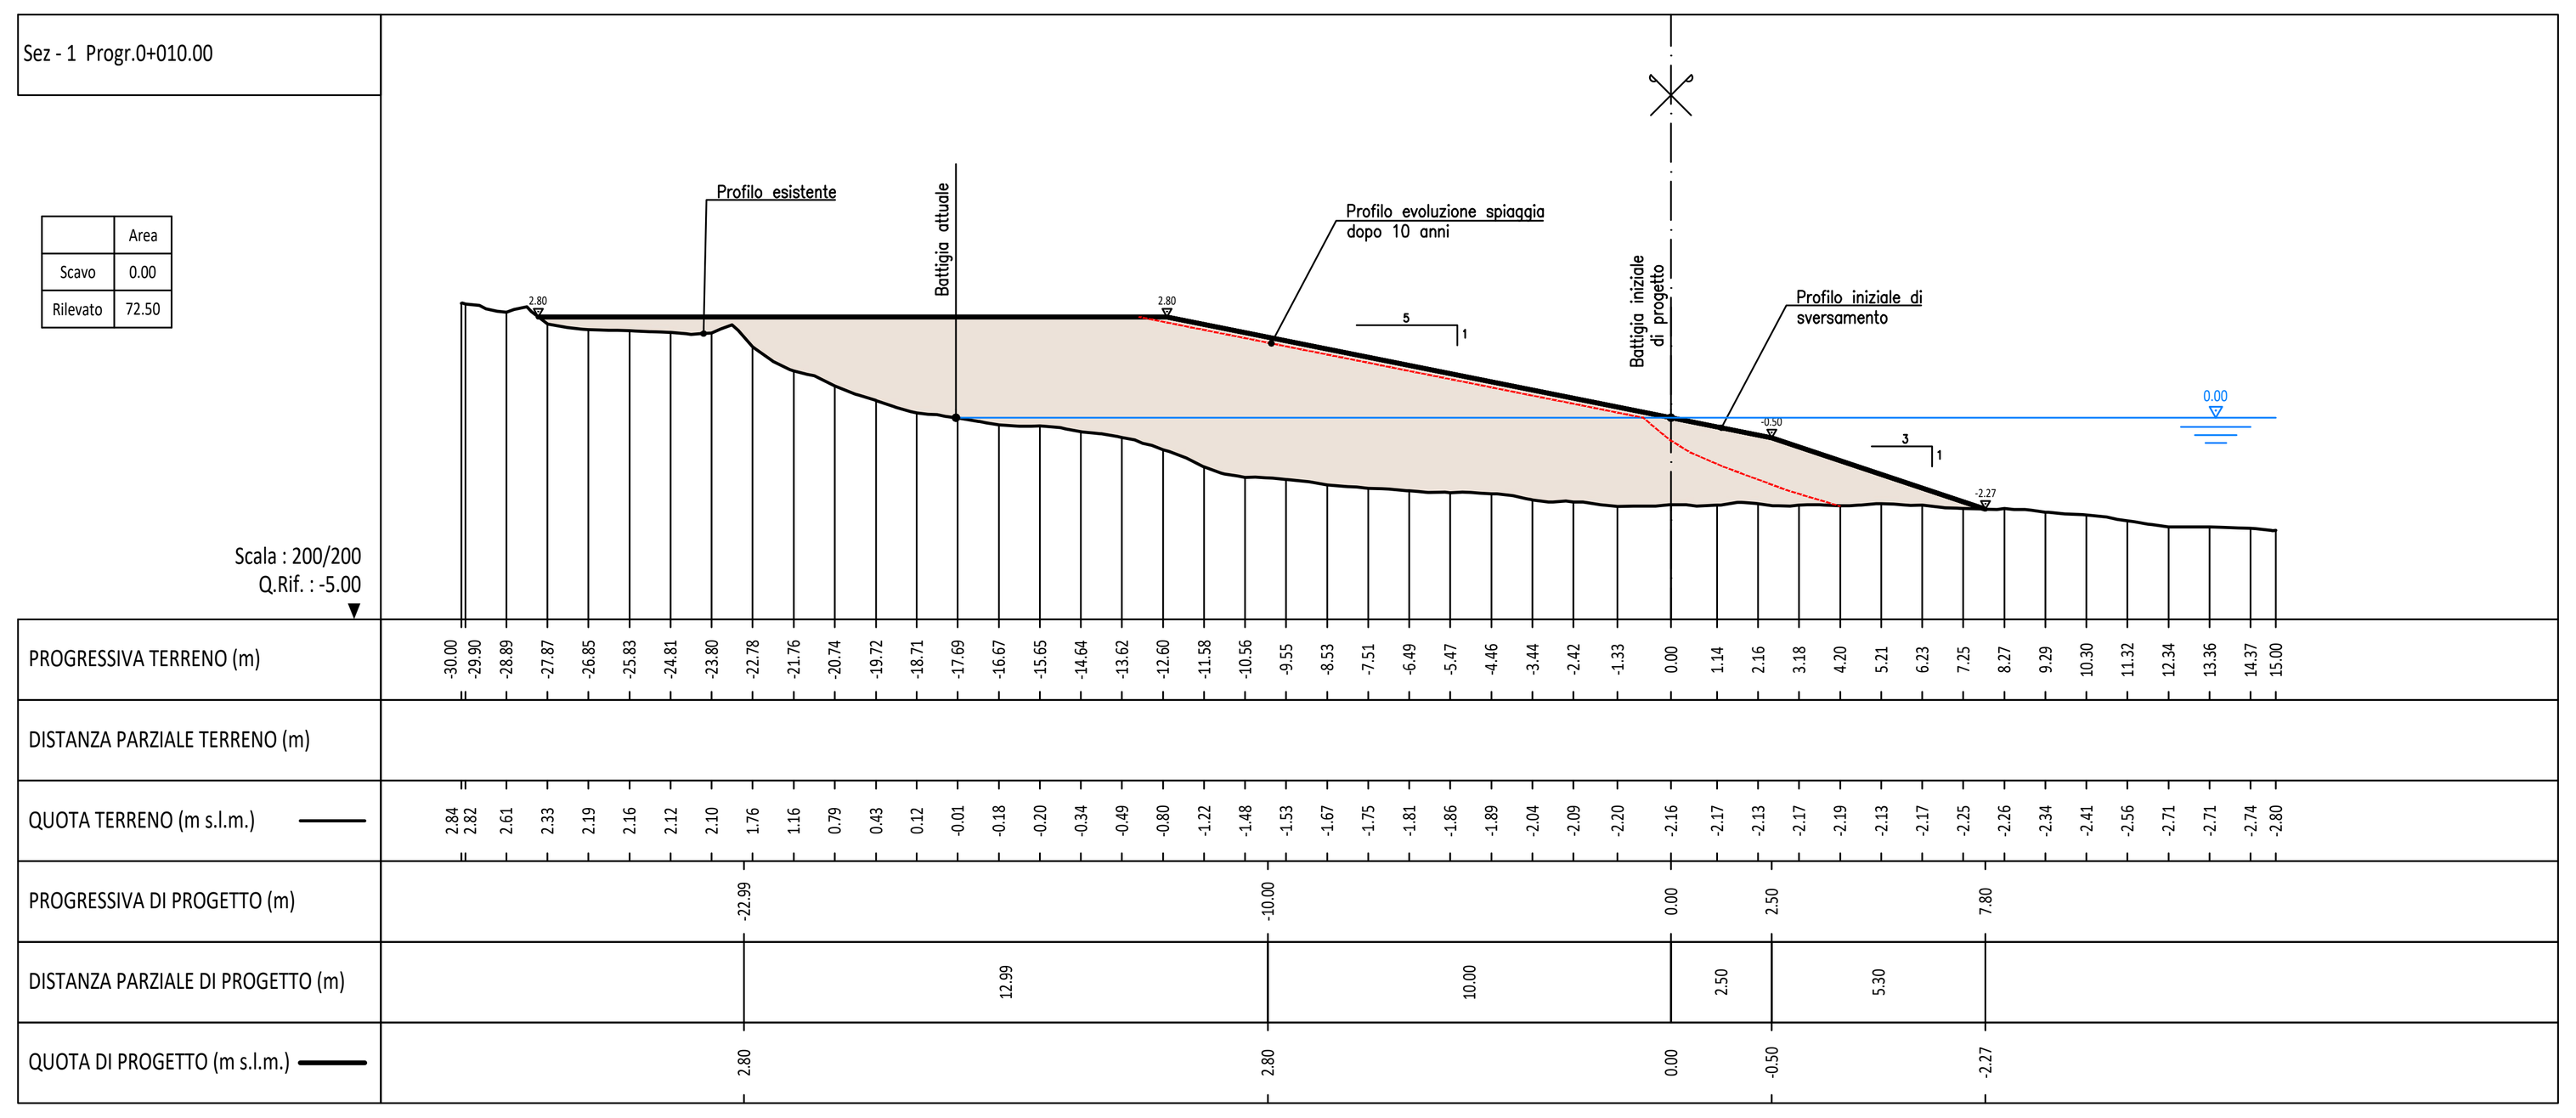

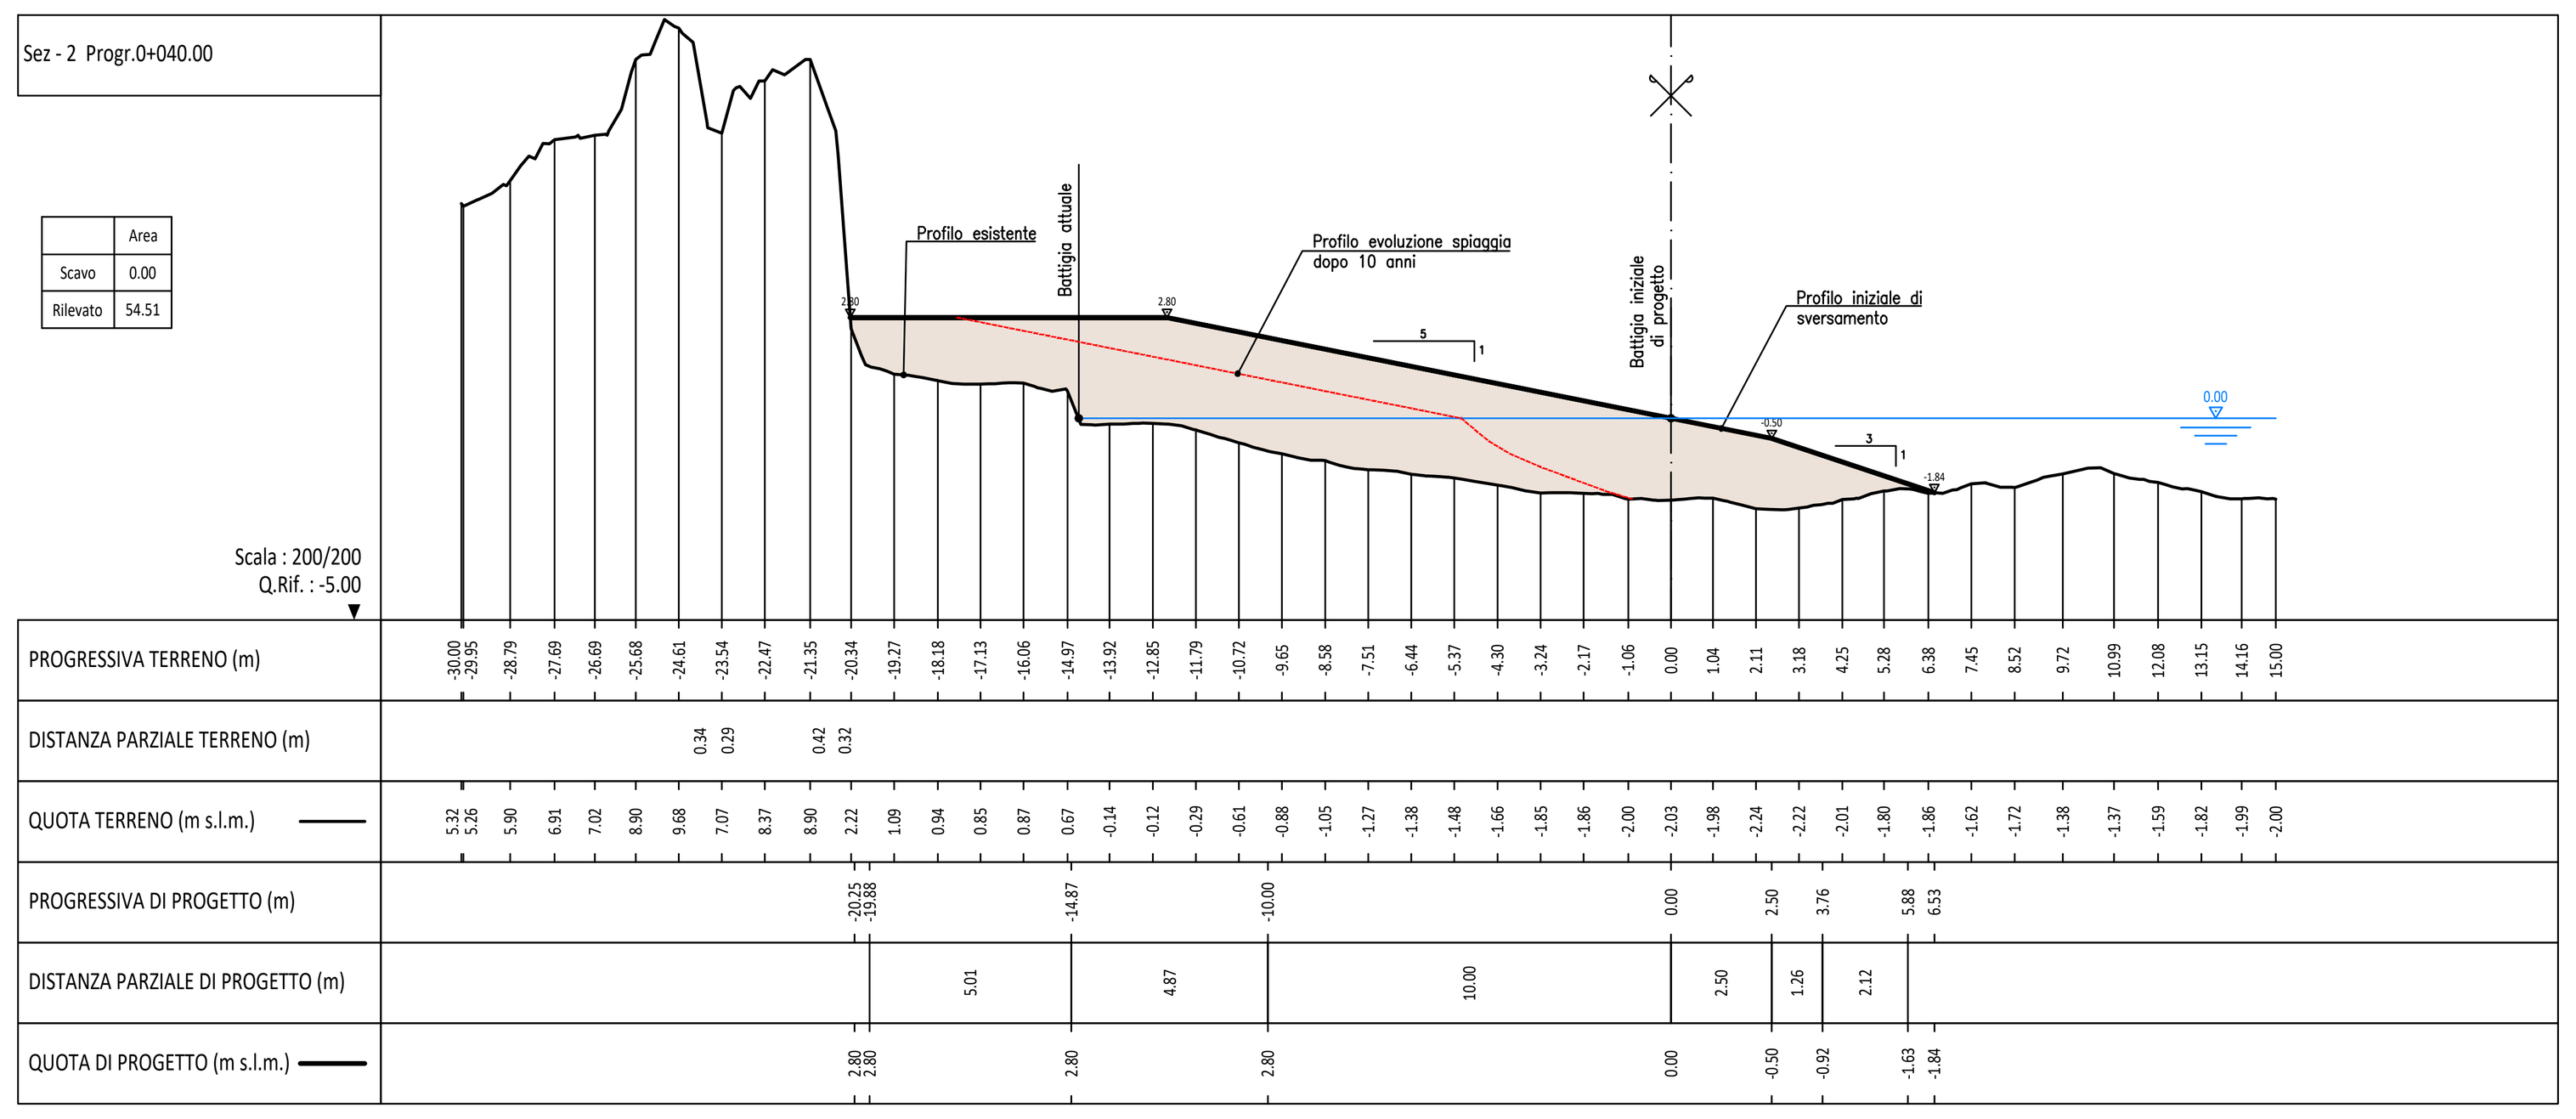

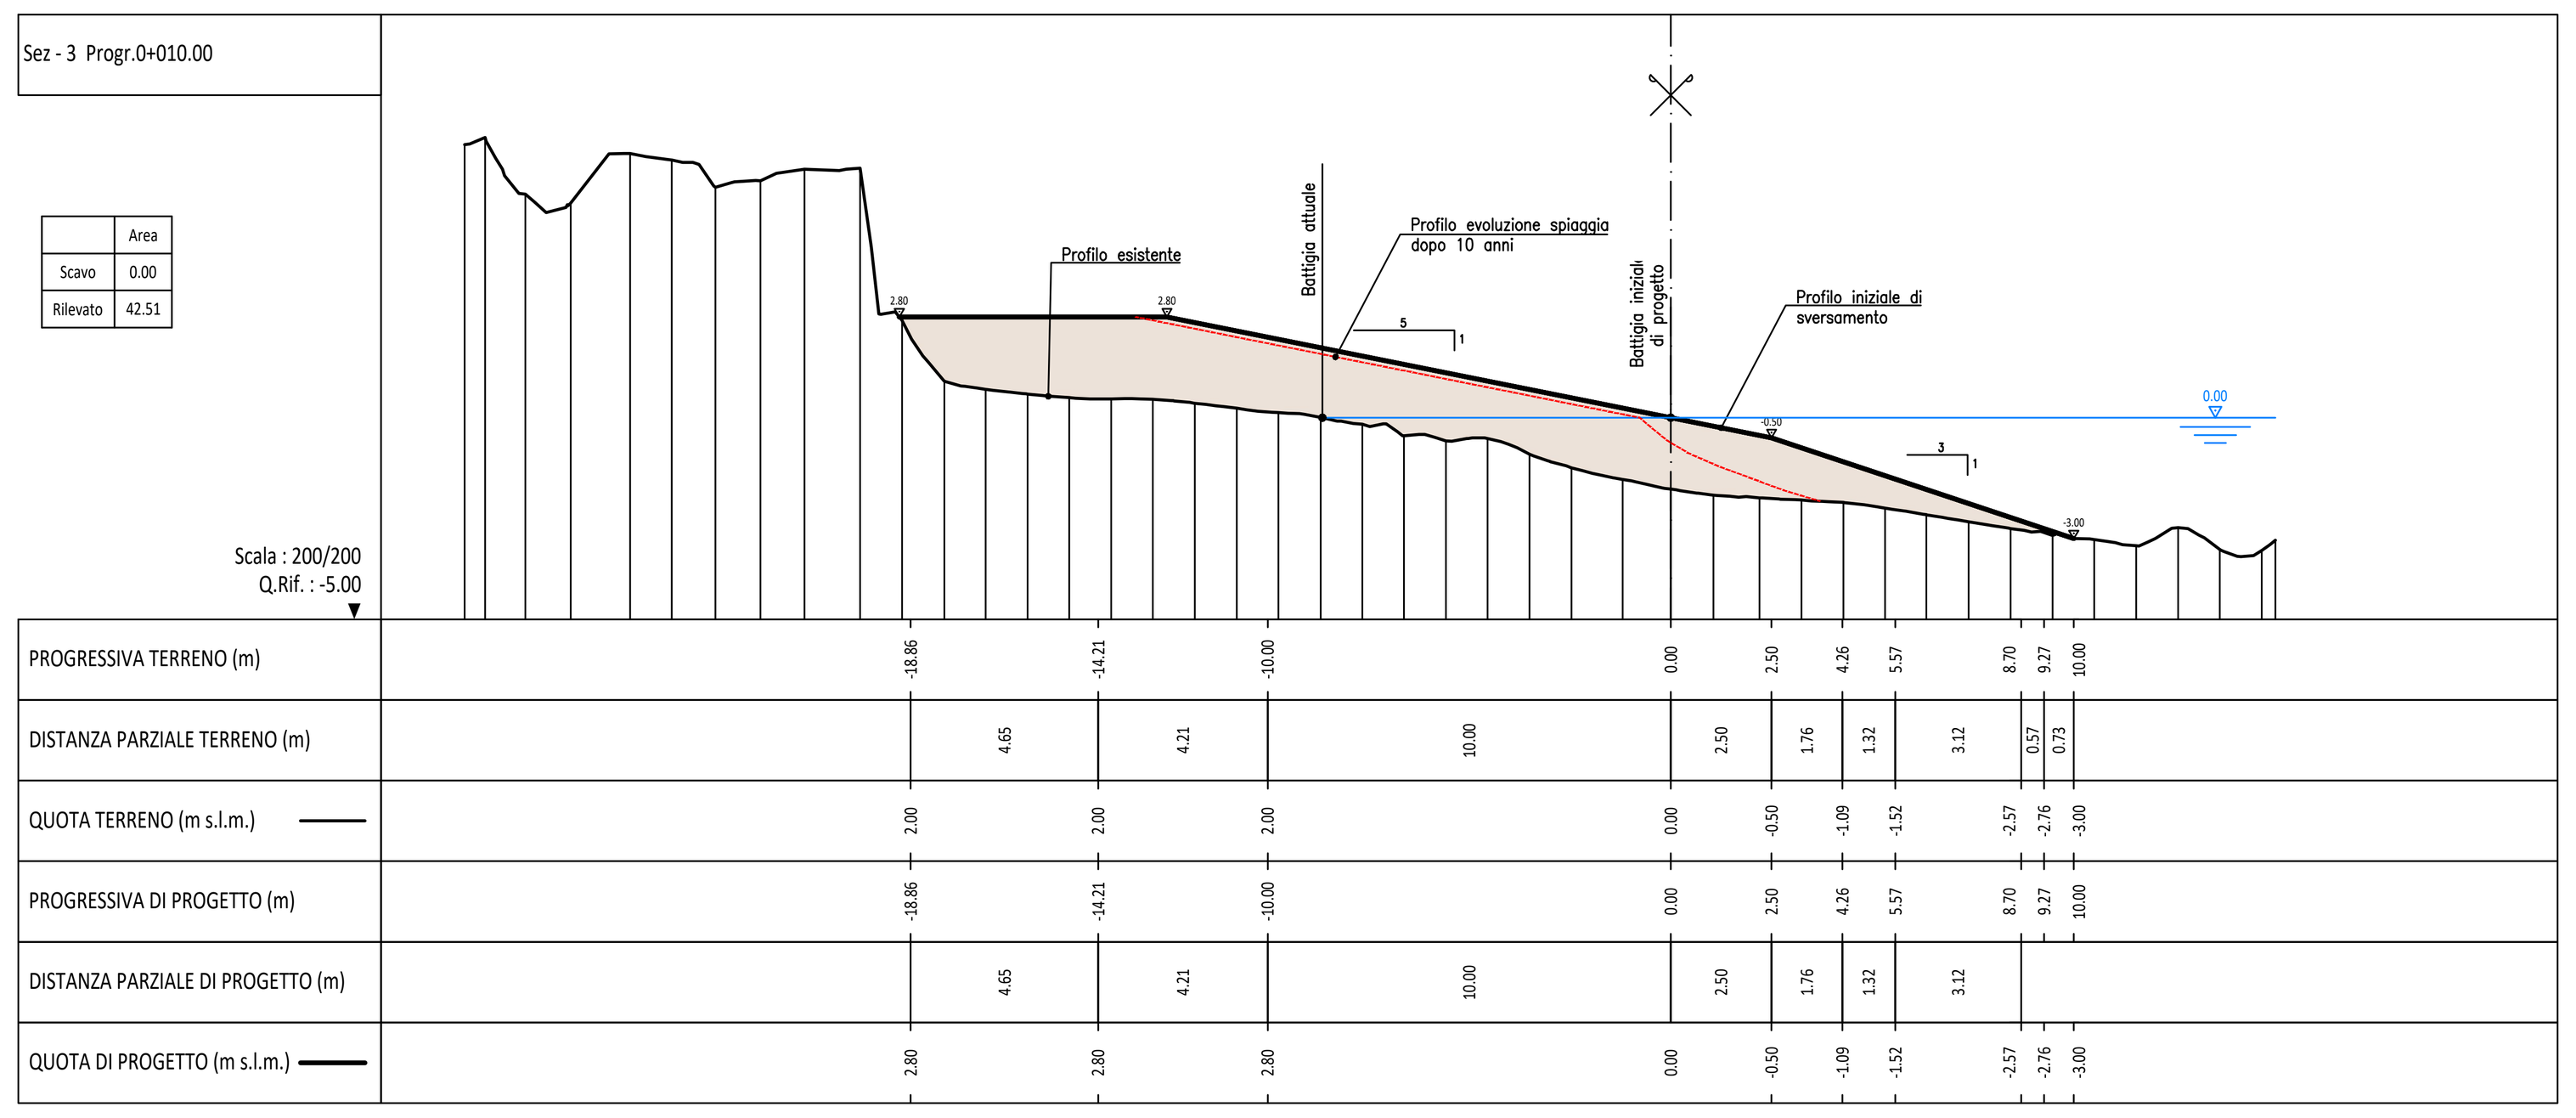

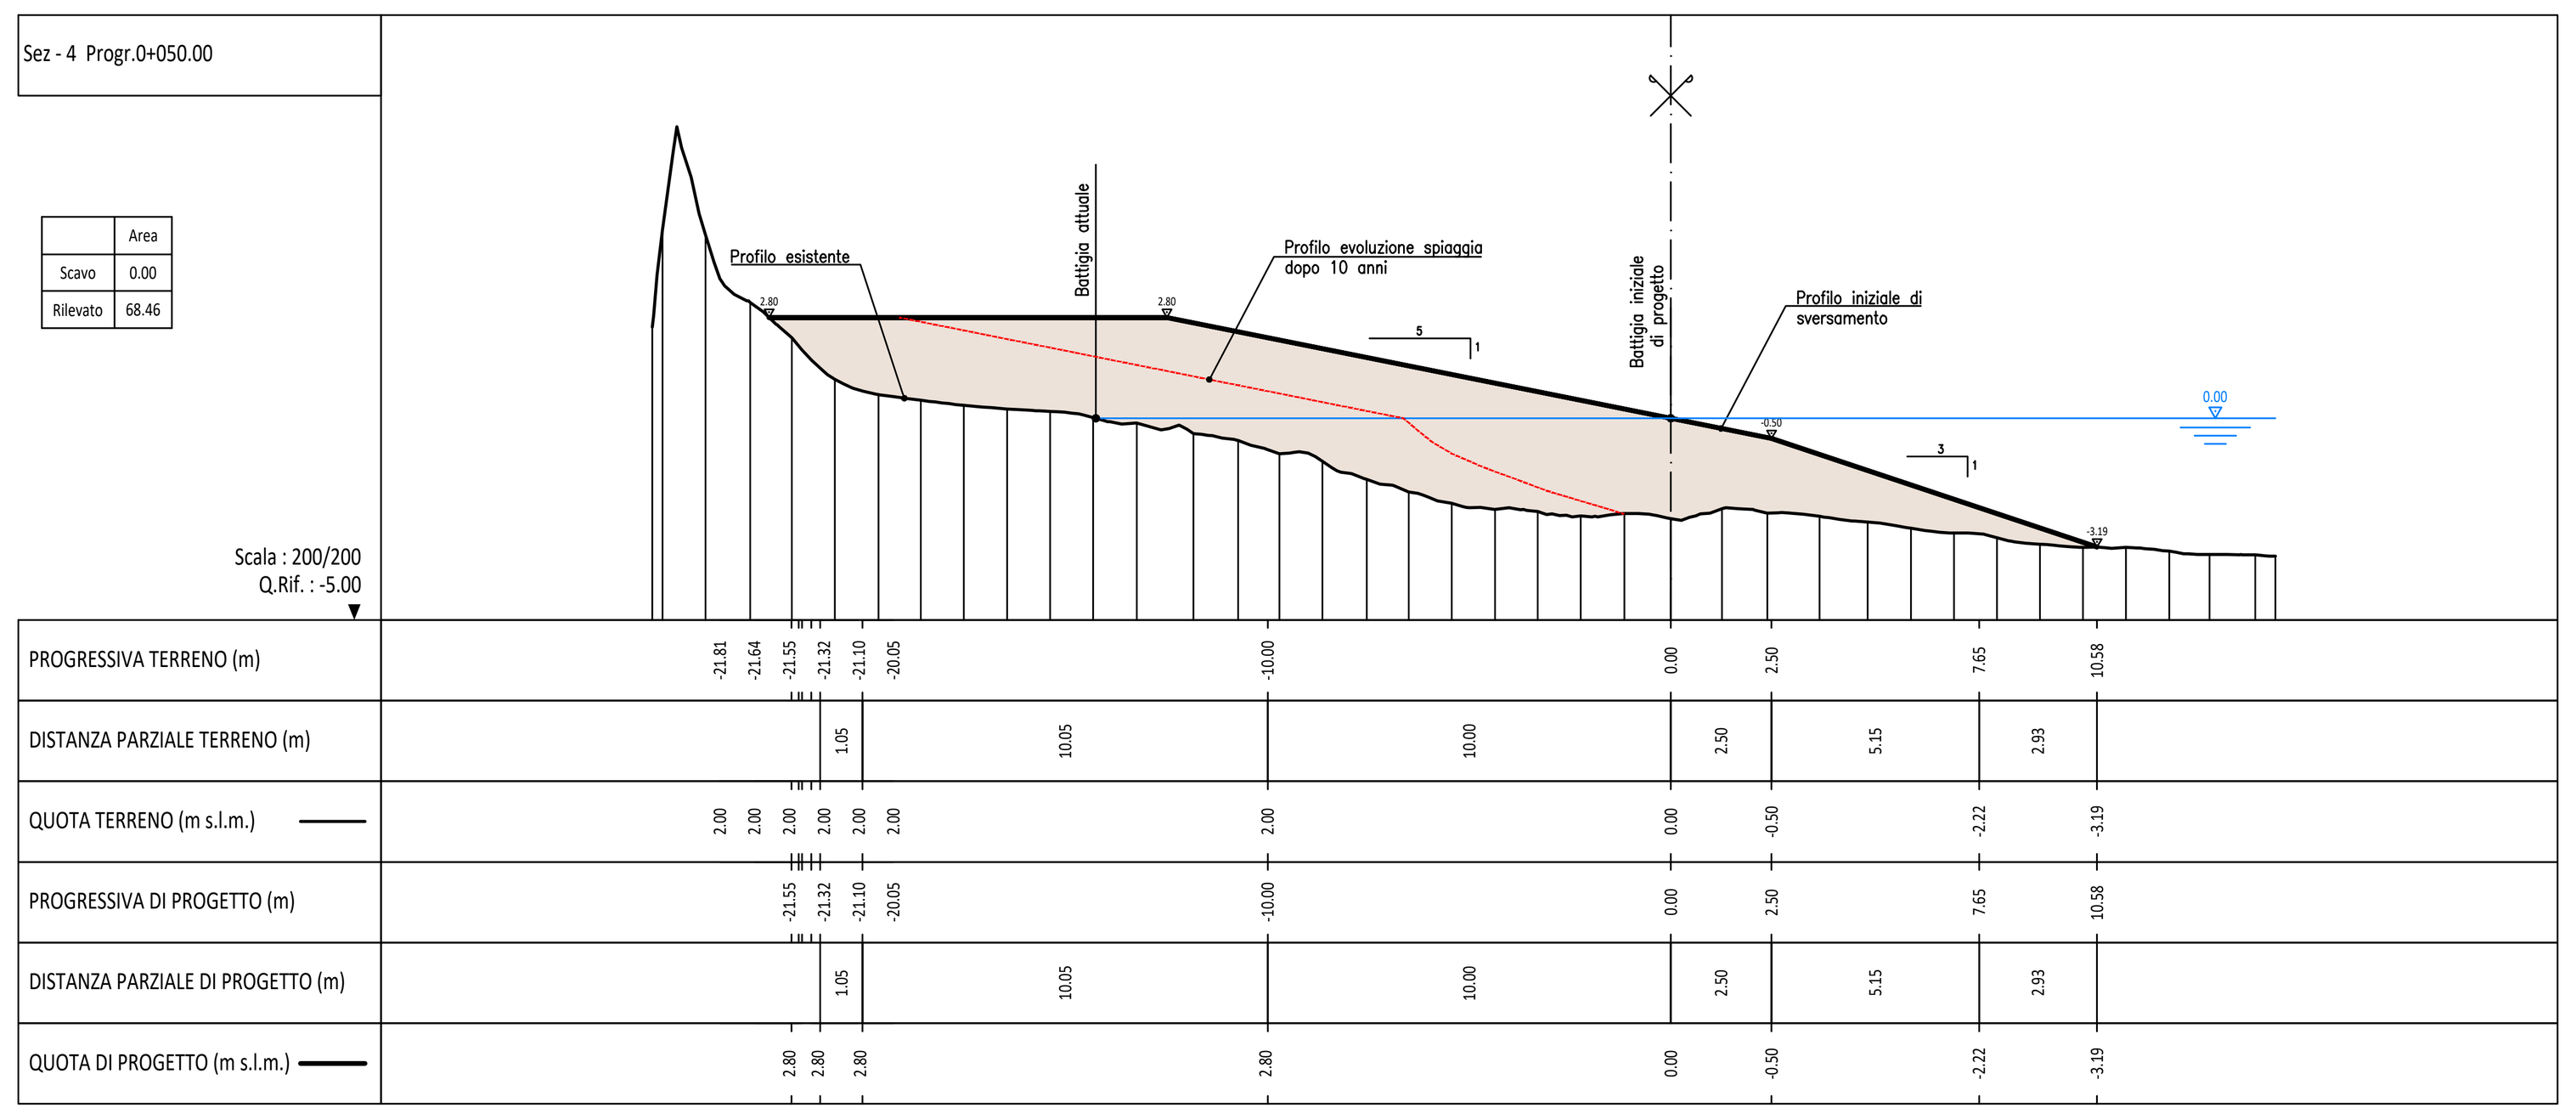

REGIONE LIGURIA — #ItaliaSicura Presidenza del Consiglio dei Ministri — COMUNE DI GENOVA

PIANO STRALCIO PER LE AREE METROPOLITANE E LE AREE URBANE CON ALTO LIVELLO DI POPOLAZIONE ESPOSTA AL RISCHIO DI ALLUVIONI

PRESIDENZA DEL CONSIGLIO DEI MINISTRI
COMMISSARIO STRAORDINARIO
delegato per l'attuazione degli interventi inseriti nell'A.d.P. del 16.09.2010 e ss.ii.
(ex art. 10 del D.L. n. 91 del 24.06.2014)

Presidenza del Consiglio dei Ministri

Commissario straordinario: Dott. Giovanni TOTI

RESPONSABILE UNICO PROCEDIMENTO: Ing. Stefano PINASCO
RESPONSABILE STRUTTURA COMMISSARIALE: Ing. Luca BERRUTI
DIRETTORE DEI LAVORI: Ing. Mario CANGIANO

PROGETTO ESECUTIVO E DIREZIONE LAVORI
CAPOGRUPPO MANDATARIA: ROCKSOIL S.p.A. – CONSULENZA E ASSISTENZA TECNICA nel campo della GEOINGEGNERIA
MANDANTI: art ambiente risorse territorio – HYDRODATA INGEGNERIA DELLE RISORSE IDRICHE
Ing. Mario CANGIANO – Ing. Paolo GALLO
Ing. Francesco DE SANCTIS – Dott.ssa Francesca GIOMI
GRUPPO DI IMPRESE: COSTRUIRE PER GENOVA
Direttore Tecnico
Ing. Gianni Orlati

PROGETTO COSTRUTTIVO
CAPOGRUPPO MANDATARIA: HYpro srl — MANDANTE: TUNNEL CONSULT — MANDANTE: Progetti e opere

Progettista responsabile integrazioni prestazioni specialistiche
Ing. Vincenzo Secreti

Progettazione scavo meccanizzato
Ing. Moreno Pescara

Progettazione gallerie naturali
Ing. Vincenzo Secreti

Progettazione opere marittime
Ing. Elio Ciralli

Gruppo di progettazione

Gallerie naturali, imbocchi e opere di sostegno	Ing. Francesco Conte
Strutture	Ing. Antonello Mastropierro
Scavo meccanizzato	Ing. Mario Coppola
Opere marittime	Ing. Giancarlo Inserra
Gestione T&R da scavo	Geol. Carla Leonetti
Aspetti ambientali	Ing. Valentina Bonifati
Cantierizzazione	Ing. Raffaele Ciardullo
Monitoraggio geotecnico	Geol. Giovanni De Fazio
Geologia	Geol. Alessandro Grispino
Indagini	Geol. Davide Fabbricatore
Computi e stime	Ing. Francesco Trovati

Geologo
Dott. Giuseppe Cerchiaro

Intervento/Opera: SECONDO LOTTO DEI LAVORI RELATIVI ALLA REALIZZAZIONE DELLA GALLERIA SCOLMATRICE DEL TORRENTE BISAGNO IN COMUNE DI GENOVA

MIGLIORIA TECNICA OFFERTA IN FASE DI GARA | N° Progr. | Codice elaborato: BIS2M-C-SPG06-PL03-1

Oggetto della tavola:
RIPASCIMENTO SPIAGGE
SPIAGGE DI LEVANTE
PROGETTO DEL RIPASCIMENTO STRUTTURALE
Tratto Monumento - Planimetria dello stato di fatto – Planimetria e sezioni di progetto

Scala: VARIE
Data: 30/10/2020

Revisione	Data	Oggetto revisione	Redatto	Verificato	Approvato
1	30/10/20	PRIMA EMISSIONE	GS	GI	EC

I DISEGNI E LE INFORMAZIONI IN ESSI CONTENUTE SONO PROPRIETA' ESCLUSIVA DELLA STRUTTURA COMMISSARIALE E NON POSSONO ESSERE MODIFICATI, RIPRODOTTI, RESI PUBBLICI O UTILIZZATI PER USI DIFFERENTI DA QUELLI PER CUI SONO STATI REDATTI, SALVO AUTORIZZAZIONE SCRITTA.