


PLANIMETRIA
1:500

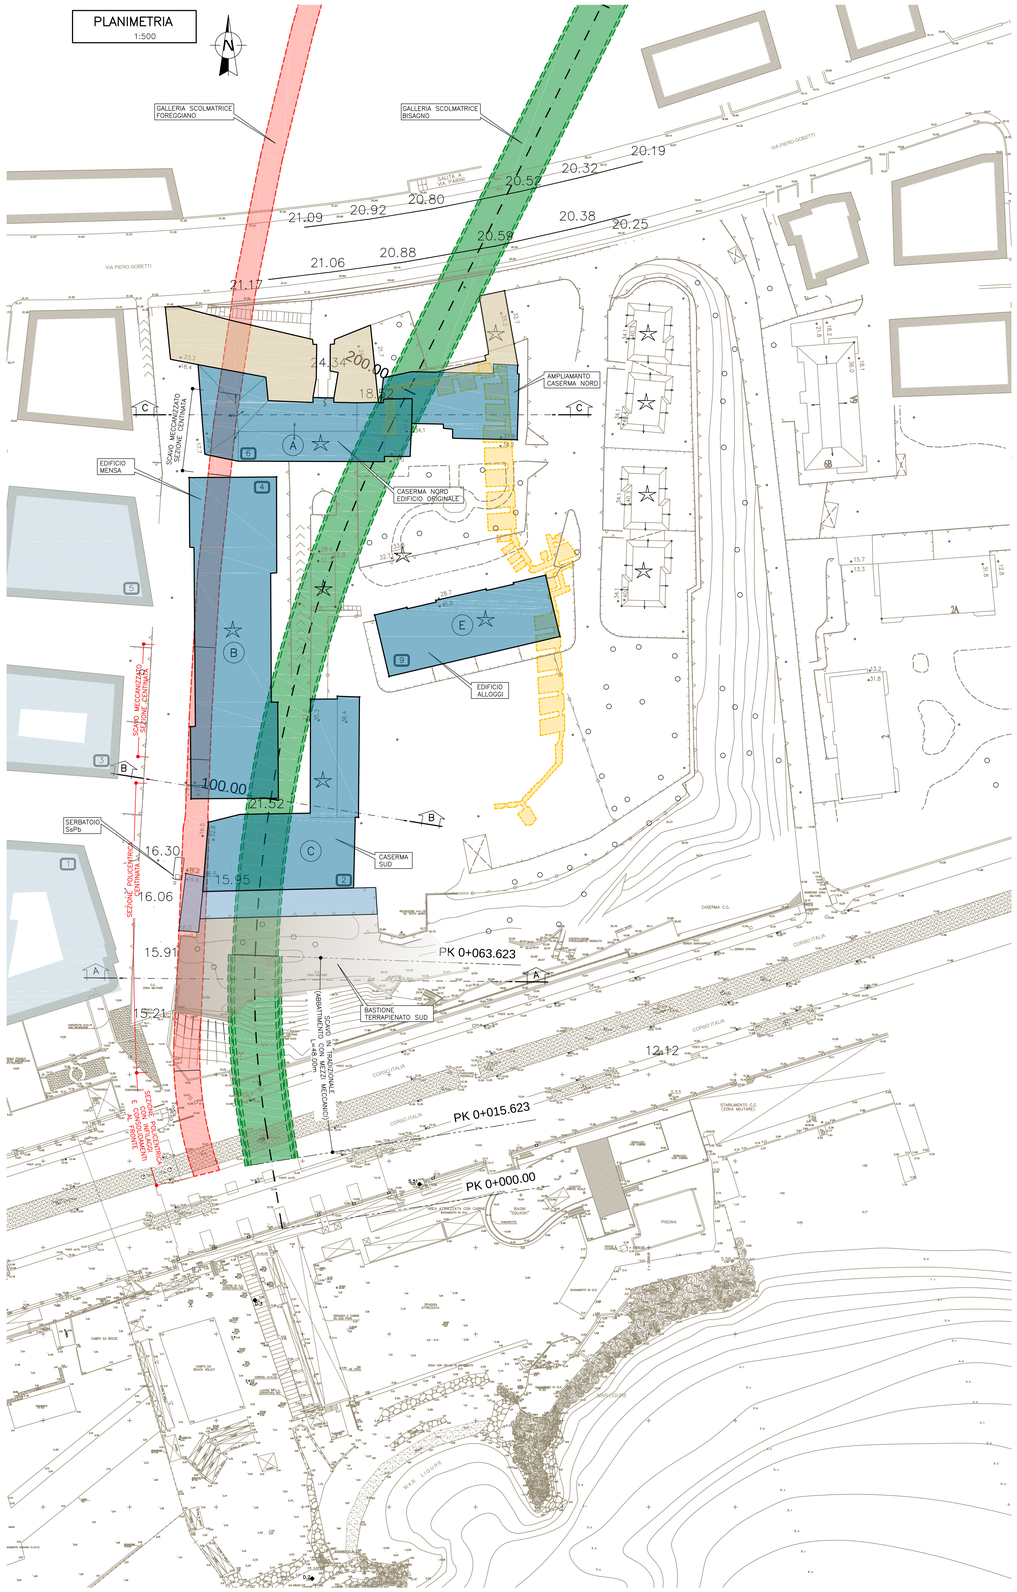


SEZIONE A–A
1:500

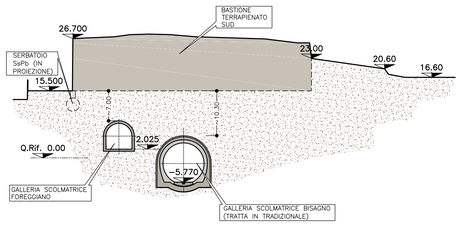


SEZIONE B–B
1:500

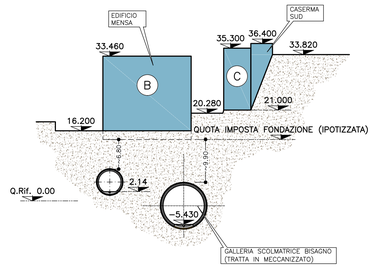


SEZIONE C–C
1:500

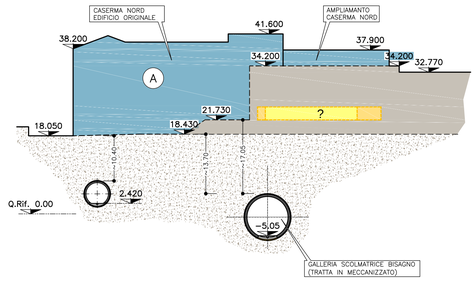


PROFILO LONGITUDINALE
1:500

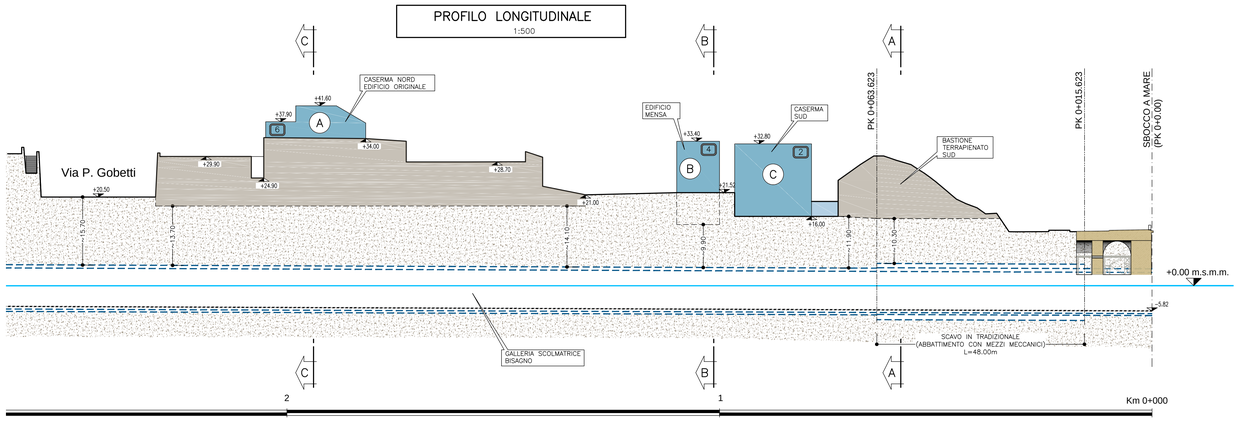


PLANIMETRIA INDAGINI
1:1000

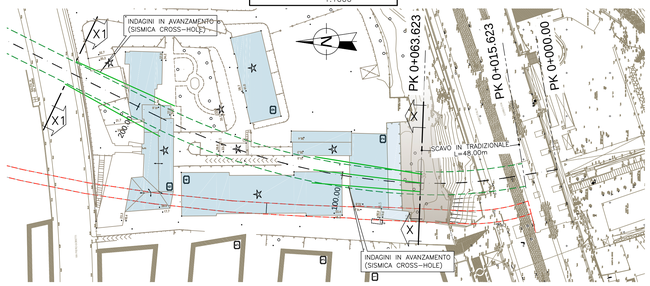


PROFILO INDAGINI
1:1000

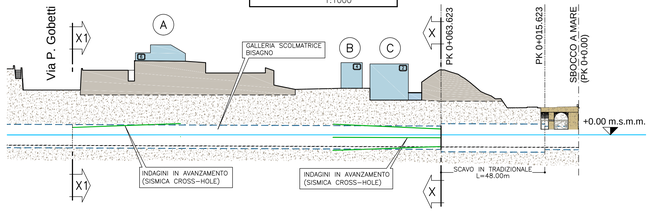

SEZIONE X1–X1
1:500

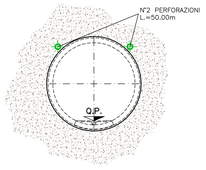

SEZIONE X–X
1:500

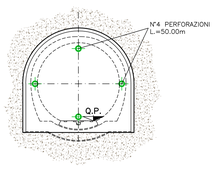

Revisione	Data	Oggetto revisione	Redatto	Verificato	Approvato
1	04/2019	REVISIONE PER VALIDAZIONE	SPIGARELLI	GATTI	CASSANI
0	01/2019	PRIMA EMISSIONE	SPIGARELLI	GATTI	CASSANI

REGIONE LIGURIA — COMUNE DI GENOVA

PIANO STRALCIO PER LE AREE METROPOLITANE E LE AREE URBANE CON ALTO LIVELLO DI POPOLAZIONE ESPOSTA AL RISCHIO DI ALLUVIONI

PRESIDENZA DEL CONSIGLIO DEI MINISTRI
COMMISSARIO STRAORDINARIO
delegato per l'attuazione degli interventi inseriti nell'A.P. del 18.09.2010 e ss.ii. (ex art. 10 del D.L. n. 91 del 24.06.2014)

Commissario straordinario: **Dott. Giovanni TOTI**

PROGETTISTI

CAPOGRUPPO MANDATARIA: ROCK SOIL S.p.A. — CONSULENZA E ASSISTENZA TECNICA nel campo della GEOINGEGNERIA

MANDANTI: art — HYDRODATA

Ing. Mario CANGIANO
Ing. Francesco DE SANCTIS
Ing. Paolo GALLO
Dott.ssa Francesca GIOMI

RESPONSABILE STRUTTURA COMMISSARIALE: **Ing. Luca BERRUTI**

RESPONSABILE UNICO PROCEDIMENTO: **Ing. Stefano PINASCO**

Progettista responsabile integrazioni prestazioni specialistiche e Direttore Tecnico della mandataria. Rocksoil S.p.A. Ing. Giovanna Cassani Ord. Ingg. Milano N° 20997

Progettista/Progettisti responsabili elaborato Rocksoil S.p.A. Ing. Giovanna Cassani Ord. Ingg. Milano N° 20997

Intervento/Opera: SECONDO LOTTO DEI LAVORI RELATIVI ALLA REALIZZAZIONE DELLA GALLERIA SCOLMATRICE DEL TORRENTE BISAGNO IN COMUNE DI GENOVA

PROGETTO ESECUTIVO | N° Progr. ---- | Codice elaborato BI52E - R - PMS00 - PL07 - 1

Oggetto della tavola: PIANO DI MONITORAGGIO DI SUPERFICIE

Interferenza tra lo scavo e il "Forte San Giuliano"

Planimetria, sezioni e indagini in corso d'opera

Scala: 1:500, 1:1000

Data: 15 APRILE 2019

Codice FILE: 19025401 - BI52E-R-PMS00-PL07-1 PIANO DI MONITORAGGIO DI SUPERFICIE – INTERFERENZA FORTE S.GIULIANO – PLAN-PROF-SEZ.

I DISEGNI E LE INFORMAZIONI IN ESSI CONTENUTE SONO PROPRIETA' ESCLUSIVA DELLA STRUTTURA COMMISSARIALE E NON POSSONO ESSERE MODIFICATI, RIPRODOTTI, RESI PUBBLICI O UTILIZZATI PER USI DIFFERENTI DA QUELLI PER CUI SONO STATI REDATTI, SALVO AUTORIZZAZIONE SCRITTA.

FATTORE D. PLOTTAGGIO: 1/1 FILE STAMPA: Developmaster Pdf.cfg