
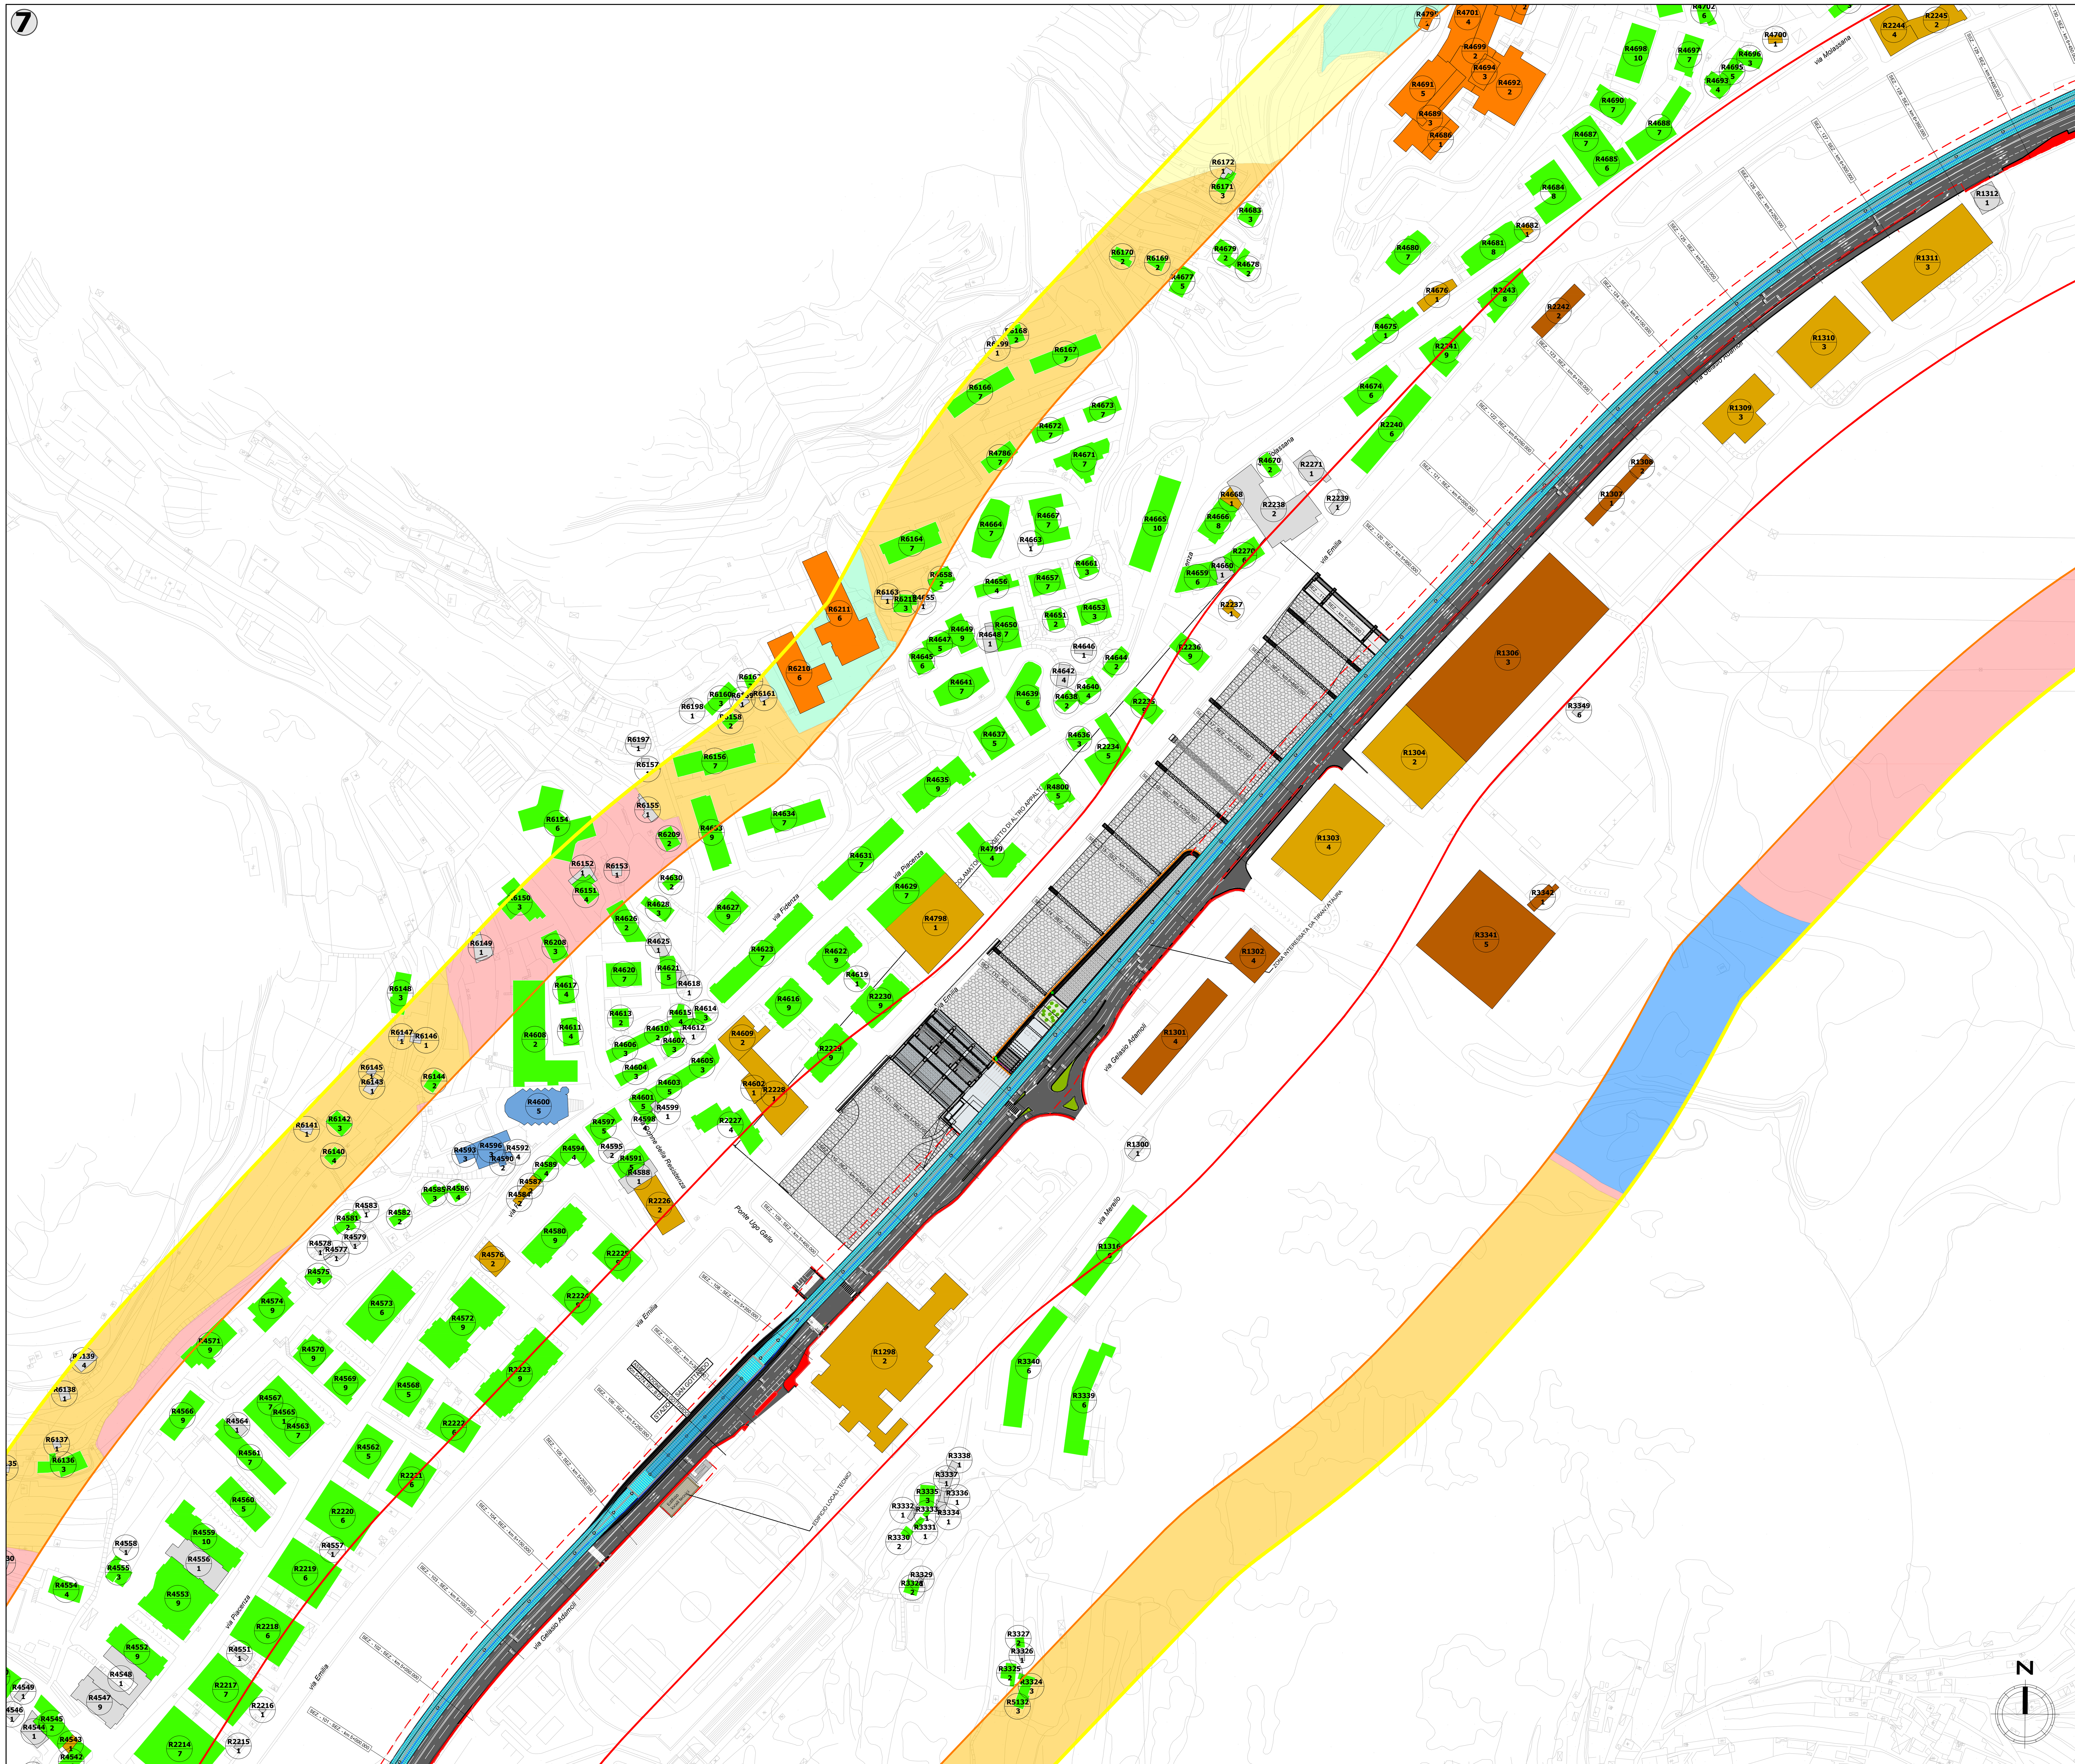


Key Plan

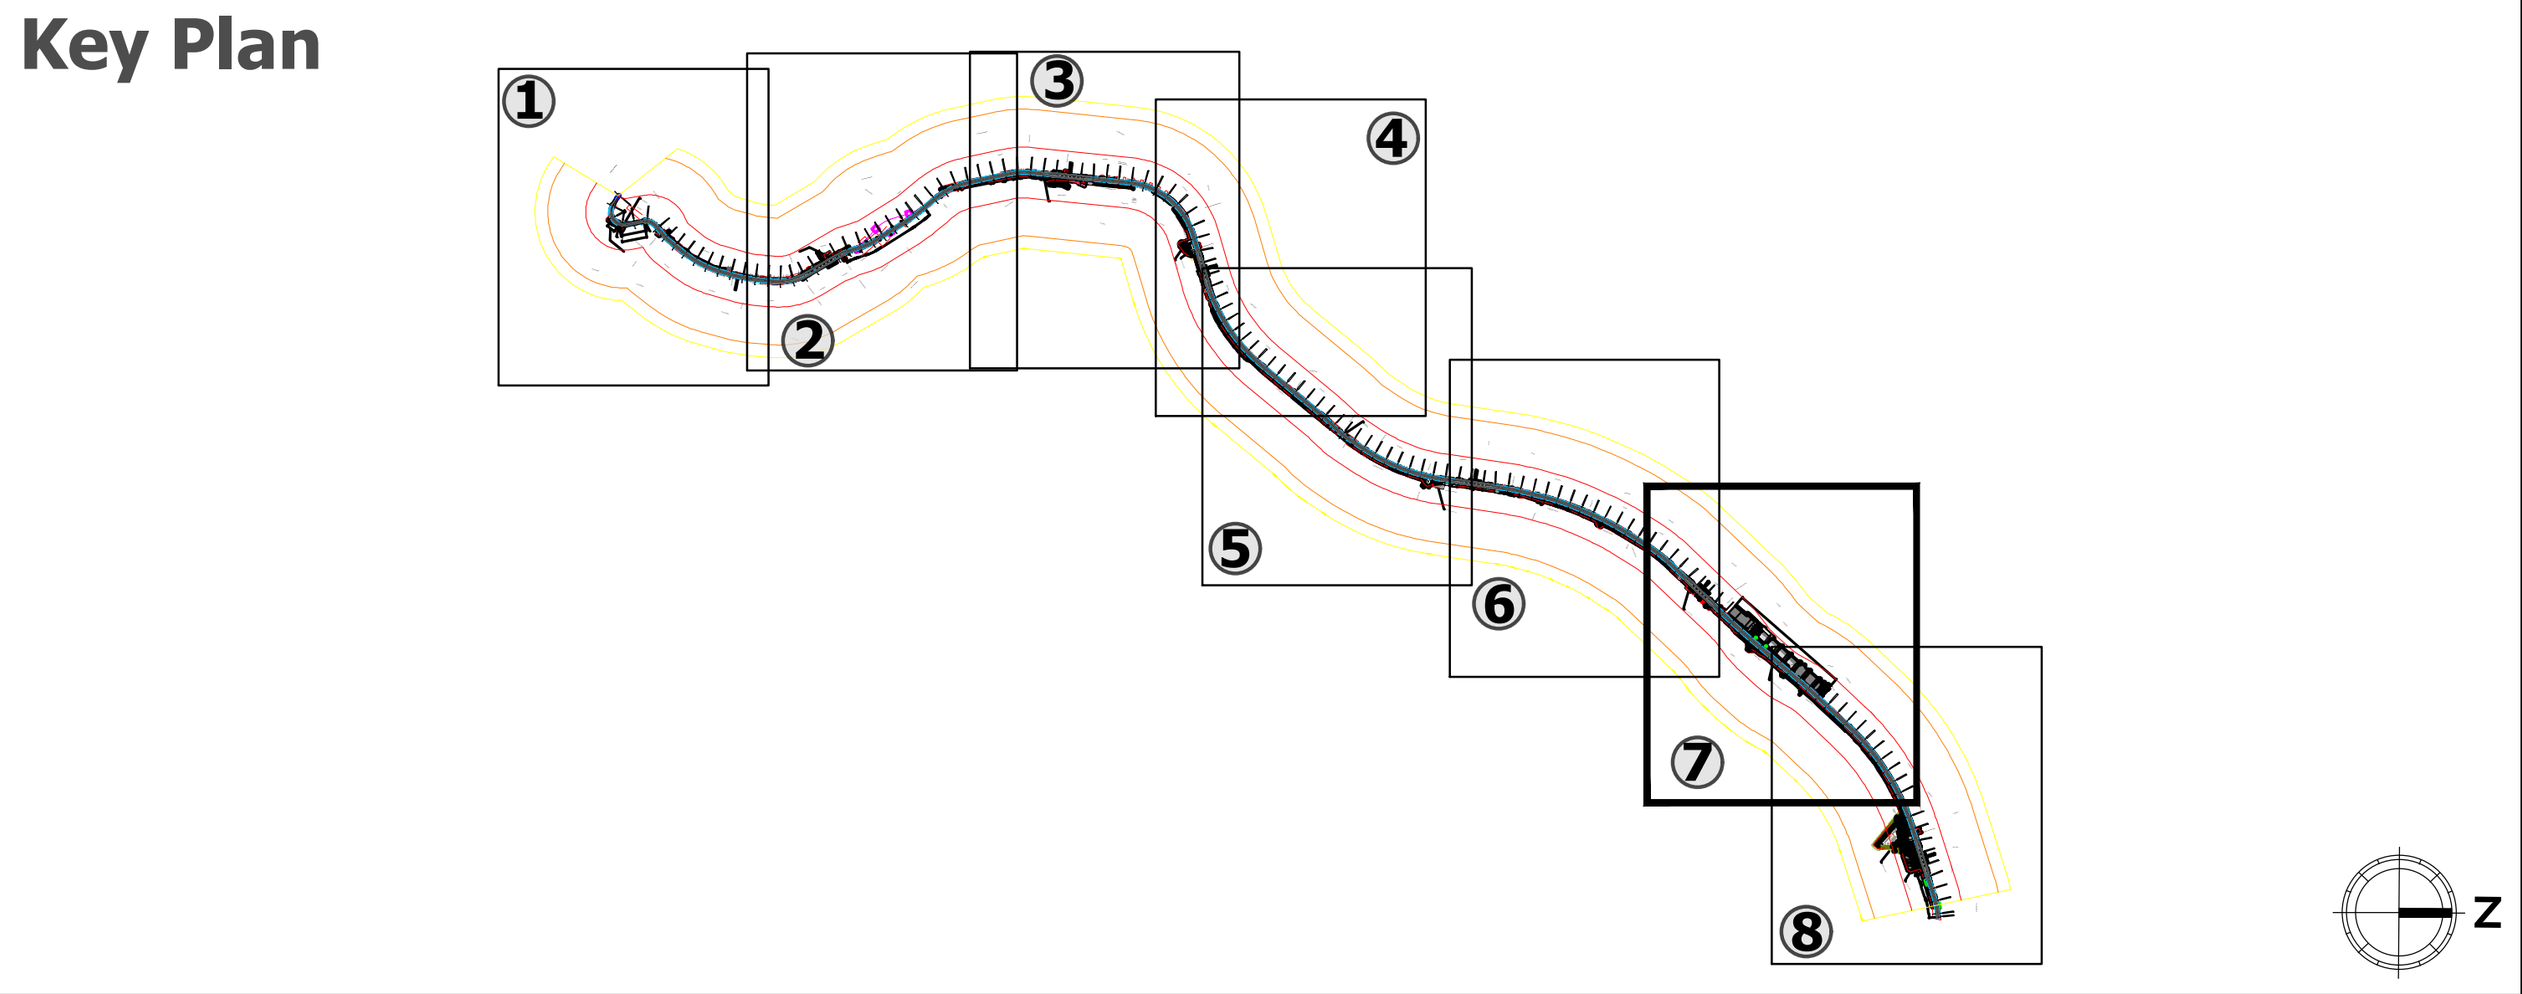

LEGENDA

Asse binario pari — Asse binario dispari — Impalcato viadotto

AMBITO DI STUDIO INTERESSATO PER IL CENSIMENTO DEI RICETTORI

Ambito dello studio acustico (300 m per lato da asse binario esterno di progetto)

DESTINAZIONE D'USO RICETTORE

- Residenziale
- Pertinenza FS
- Industriale
- Commerciale e servizi
- Box, depositi, edifici dismessi e ruderi
- Scuole
- Monumento religioso
- Ospedali, case di cura e di riposo

IDENTIFICATIVO RICETTORE

nxxx / P

- n = 1 Numero ricettore fascia A / lato dispari
- n = 2 Numero ricettore fascia A / lato pari
- n = 3 Numero ricettore fascia B / lato dispari
- n = 4 Numero ricettore fascia B / lato pari
- n = 5 Numero ricettori extra fascia / lato dispari
- n = 6 Numero ricettori extra fascia / lato pari

Numero di piani del ricettore

X — Facciata cieca (in fascia A)

Distretti di trasformazione da PUC — Aree verdi esistenti e previste da PUC

I distretti di trasformazione e le aree verdi sono numerate secondo la medesima logica dei ricettori prevedendo una numerazione del tipo n0xxx con n collegato alla fascia ed al lato rispetto all'intervento

FASCE DI PERTINENZA ACUSTICA FERROVIARIA - D.P.R. 18/11/1998 n.459

- Fascia A (0-100 m per lato da asse binario esterno)
- Fascia B (100-250 m da asse binario esterno)

FASCE DI PERTINENZA ACUSTICA DI INFRASTRUTTURE STRADALI CONCORSUALI - D.P.R. 30/04/2004 n.142

Fascia per strada esistente di Tipo A (CdS)

- Fascia A (0-100 m per lato dal confine dell'infrastruttura stradale)
- Fascia B (100-250 m per lato dal confine dell'infrastruttura stradale)

FASCE DI PERTINENZA DI INFRASTRUTTURE FERROVIARIE CONCORSUALI - D.P.R. 18/11/1998 N.459

Fascia per strada esistente di Tipo A (CdS)

- Fascia A (0-100 m per lato da asse binario esterno)
- Fascia B (100-250 m da asse binario esterno)

PIANO COMUNALE DI CLASSIFICAZIONE ACUSTICA DI GENOVA (AI SENSI DELLA L. 447/95)

Classe I — Classe II — Classe III — Classe IV — Classe V — Classe VI

Fonti:
Comune di Genova, Piano Urbanistico Comunale (PUC) di Genova approvato con D.C.C. 42/2015
Comune di Genova, Piano Comunale di Classificazione Acustica (PCCA) di Genova approvato con Delibera G.C. n.137 del 2018

Rev.	Data	Descrizione	Redatto	Verificato	Approvato	Autorizzato
-	-	-	-	-	-	-
-	-	-	-	-	-	-
B	21/12/2023	Emissione definitiva	A. Lombardo	A. Corvaja	C. Ercolani	P. Marchetti
A	10/10/2023	Emissione definitiva	G. Pettinelli	A. Corvaja / A. Ventimiglia	C. Ercolani	P. Marchetti

Progr. n°

Responsabile Unico del Procedimento
Ing. E. Scarlatti

Raggruppamento temporaneo di progettisti
Mandataria: SYSTRA SOTECNI
Mandanti: SYSTRA, SYSTRA SWS, ITALFERR, architecna engineering, LAND

Cart. n°

Skymetro

PROLUNGAMENTO DELLA LINEA METROPOLITANA IN VAL BISAGNO
PROGETTO DI FATTIBILITA' TECNICA ED ECONOMICA (D.lgs. n. 36 / 2023)

Planimetria di censimento ricettori (Tav. 7 di 8)

Scala: 1:2.000 — Data: 10/10/2023

Commessa	Fase	Lotto	Disciplina	WBS	Tipo	Numero	Foglio	Rev.
MGE1	PR	LV	AMB	COM	T	011	07	B