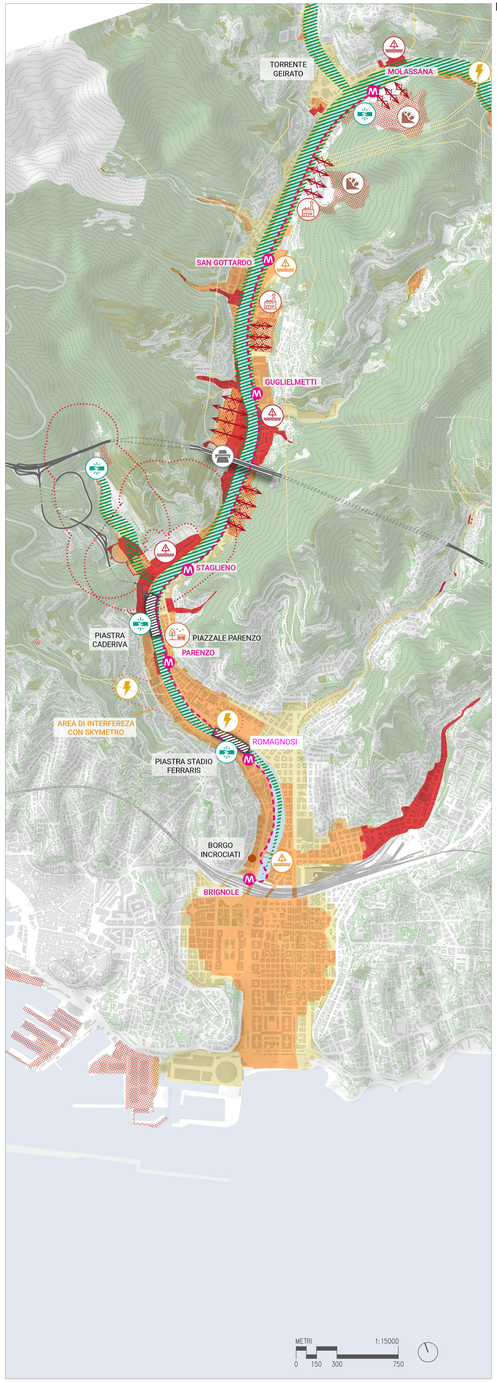



T01 SINTESI DELLE CRITICITA' Scala 1:15.000
ANALISI ELABORATA IN BASE ALLE DISPOSIZIONI DCP: n.62 del 04/12/2001 E D. DIRIG. N. 2015-118.0.0.-18

Legenda

Criticità e Interferenze
- CAVE
- AREE A RISCHIO DI INONDAZIONE
- VIADOTTO AUTOSTRADALE
- LINEE ELETTRICHE - ALTA TENSIONE
- ATTIVITA PRODUTTIVE ED ESTRATTIVE
- INTERRUZIONE DEL CORRIDOIO ECOLOGICO
- ATTIVITA PRODUTTIVE ED INDUSTRIALE
- CORRIDOIO ECOLOGICO
- PIASTRA DI COPERTURA DEL BISAGNO
- FASCIA DI RISPETTO CIMITERIALE
- AREA DI INTERFERENZA CON ALTA TENSIONE
- DISCONNESSIONE DEL TESSUTO URBANO

Aree di esondazione del Bisagno
DCP n.62 del 04/12/2001
- FASCIA A - AREE INONDABILI CON TEMPO DI RITORNO DI 50 ANNI
- FASCIA B - AREE INONDABILI CON TEMPO DI RITORNO DI 200 ANNI
- FASCIA C - AREE INONDABILI CON TEMPO DI RITORNO DI 500 ANNI

Infrastrutture e Mobilita
- FERMATA SKY METRO
- TRACCIATO SKY METRO
- FERROVIE
- AUTOSTRADE
- GALLERIE
- LINEE ELETTRICHE

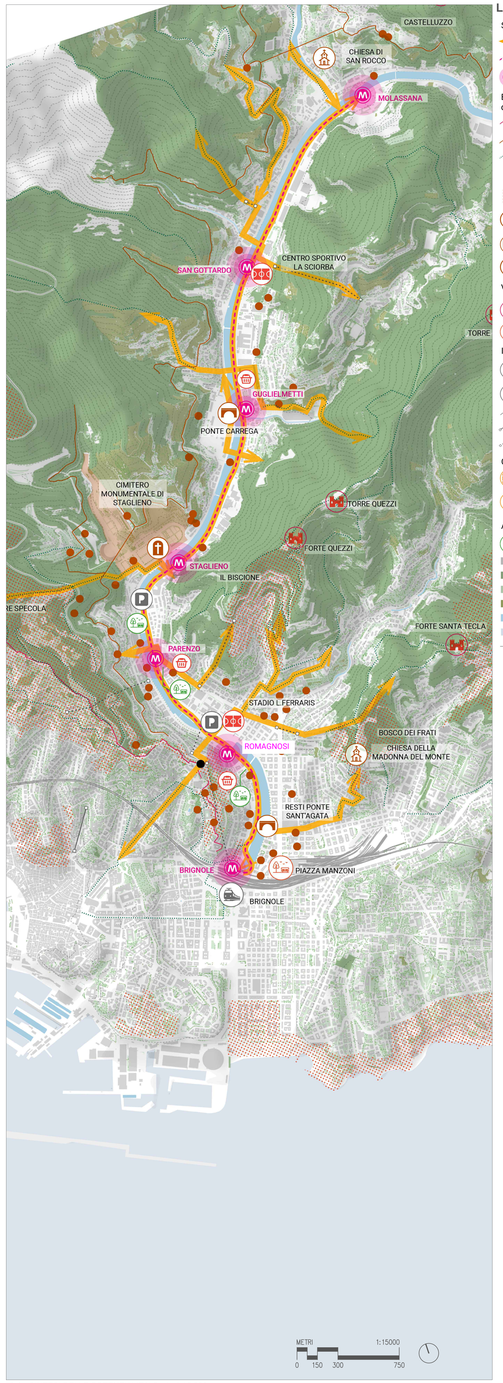

T02 SINTESI DELLE POTENZIALITA' Scala 1:15.000
ANALISI ELABORATA IN BASE ALLE DISPOSIZIONI D. DIRIG. N. 2015-118.0.0.-18

Legenda

Strategia
- ASSE DI CONESSIONE
- PERCORSO SKYMETRO
- FERMATA SKYMETRO

Elementi di Rilevanza del Paesaggio
- MURA STORICHE
- ACQUEDOTTO STORICO
- SENTIERI PEDONALI
- RILEVANZE ARCHITETTONICHE
- BELLEZZE DI INSIEME
- CIMITERO
- PONTI D'INTERESSE
- CHIESE D'INTERESSE ARCHITETTONICO

Vincoli Archeologici
- FORTI E TORRI STORICI
- PIAZZE D'INTERESSE ARCHITETTONICO

Infrastruttura e Mobilita'
- PARCHEGGIO D'INTERESSE URBANO
- STAZIONE FERROVIA
- FERROVIE
- IMPIANTI DI RISALITA
- IMPIANTI DI RISALITA IN PREVISIONE

Commercio e Servizi
- IMPIANTO DI SPORT
- GRANDI STRUTTURE DI VENDITA

Ambiti del Paesaggio
- PIAZZE E SPAZI PUBBLICI
- COSTRUITO
- FORESTA
- VERDE URBANO
- VERDE AGRICOLO
- FIUMI
- MARE
- CURVE DI LIVELLO (20 M)

Registro fotografico del paesaggio urbano lungo la tratta di SkyMetro
Elementi esistenti di rilevanza urbana e paesaggistica

Tratto 6 San Gottardo - Molassana


25. Via Gelasio Adamoli_Vista Sud


26. Via Gelasio Adamoli_Centro Sportivo "La Sciorba"


27. Via Gelasio Adamoli


28. Via Gelasio Adamoli_Ponte Alexander Fleming

Tratto 5 Guglielmetti - San Gottardo



21. Lungobisagno Dalmazia_Vista verso il Centro Commerciale Bisagno



22. Lungobisagno Dalmazia_Piazzale Bligny e Centro Commerciale Bisgano


23. Lungobisagno Dalmazia_ Ponte Feritore


24. Lungobisagno Dalmazia_Via Spalato

Tratto 4 Staglieno - Guglielmetti



17. Lungobisagno_Vista Sud



18. Lungobisagno_Il viadotto e il Ponte Carrega



19. Lungobisagno Dalmazia_Ponte Carrega



20. Lungobisagno Dalmazia_Vista sud al Ponte Guglielmetti



13. Lungobisagno_ Ponte Giulio Monteverde e l'ingresso al Cimitero monumentale di Staglieno



14. Lungobisagno_Ponte Giulio Monteverde e Cimitero monumentale di Staglieno



15. Lungobisagno_Vista Chiesa di San Bartolomeo e del viadotto autostradale



16. Lungobisagno_ Viadotto autostradale

Tratto 3 Parenzo - Staglieno


9. Lungobisagno Istria_Ponte Federico Campanella_Vista sulla sponda sinistra



10. Lungobisagno Istria_ Mercato Comunale Parenzo e piastra di copertura sul torrente



11. Lungobisagno_Piastra destinata a parcheggio



12. Vista dal Ponte Campanella_Mercato Comunale e Piazzale Parenzo

Tratto 2 Romagnosi - Parenzo



5. Via Jean Monnet_Mercato Comunale Romagnosi e Stadio Ferraris



6. Via Francesco Cali_Parcheggio Stadio Ferraris



7. Piazzale Marassi_Casa Circondariale



8. Via Rino Mandoli_Sponda Sinistra: i percorsi ciclabili

Tratto 1 Brignole - Romagnosi



1. Vista da Ponte Castelfidardo_ Ponte Sant'Agata



2.Via Giacomo Moresco_Vista del filare di alberi lungo la sponda destra del Bisagno



3. Corso Galileo Galilei_Sponda sinistra del Bisagno e del Ponte di Sant'Agata



4. Via Canevari_Sponda destra e Borgo Incrociati


Legenda

Elementi Puntuali Paesaggio
- Elemento Storico-Artistico Esteticamente Rilevante

Infrastruttura e Mobilita'
- Ciclabili Esistenti
- Autostrade e viadotti
- Parcheggio d'interscambio in previsione
- Parcheggio d'interesse urbano

Commercio e Servizi Urbani
- Cimitero Staglieno
- Mercato Comunale
- Centro Commerciale
- Impianto essistente di sport

Verde Urbano
- Viali Alberati
- Verde e spazi pubblici esistenti

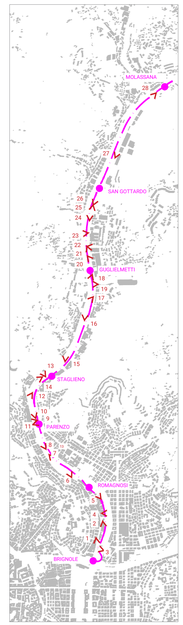

Keyplan 1:25.000

Legenda
- Area d'interesse
- Tracciato di progetto SkyMetro
- Fermate SkyMetro
- Cono Ottico

D	-	-	-	-	-	-
C	22-12-2023	Aggiornamento a seguito dei commenti ricevuti nel corso della CdS	A. Kipar	A. Kipar	A. Cudemo	
B	29-11-2023	Aggiornamento a seguito dei commenti ricevuti dal PMO	A. Kipar	A. Kipar	A. Cudemo	
A	10-10-2023	Emissione	A. Kipar	A. Kipar	A. Cudemo	
Rev.	Data	Descrizione	Redatto	Verificato	Approvato	Autorizzato

Prog. 125
Cart. 1XXXXXX05

Responsabile Unico del Procedimento
Ing. E. Scarlatti

Raggruppamento temporaneo di progettisti
Mandataria: SYSTRA SOTECNI
Mandanti: SYSTRA S.p.A. | SYSTRA Italiana | LAND environment

Skymetro
PROLUNGAMENTO DELLA LINEA METROPOLITANA IN VAL BISAGNO
PROGETTO DI FATTIBILITA' TECNICA ED ECONOMICA (D.lgs. n. 36 / 2023)

INSERIMENTO URBANISTICO
TAVOLA DI SINTESI
CRITICITA' E POTENZIALITA'

Commessa	Fase	Lotto	Disciplina	WBS	Tipo	Numero	Foglio	Rev.
MGE1	PR	LV	URB	COM	T	003	01	C

Scala: 1:15.000 Data: 22-12-2023