
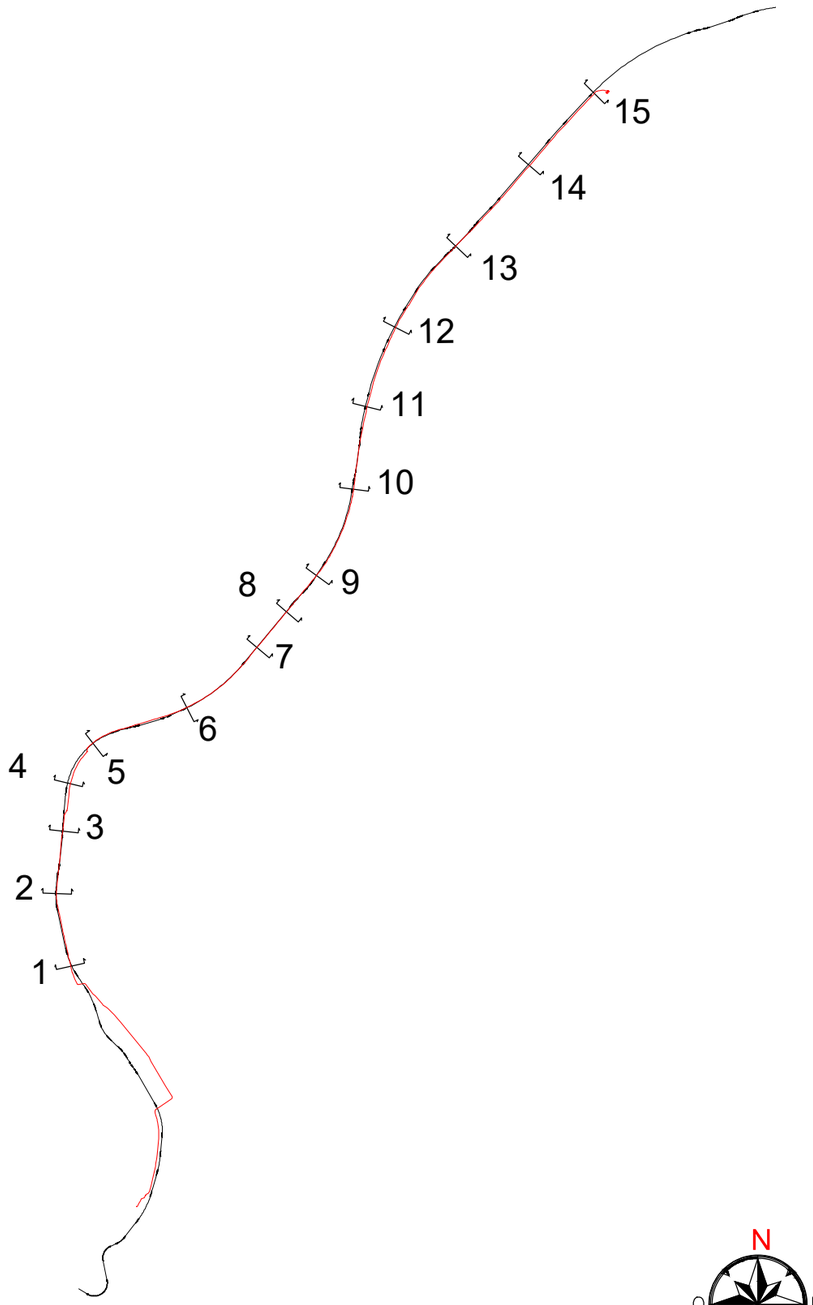


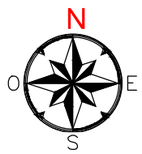

Rev.	Data	Descrizione	Redatto	Verificato	Approvato	Autorizzato
B	21/12/2023	Aggiornamento a seguito dei commenti ricevuti nel corso della CDS	D. Pontei	A. Moscheo	P. Caminiti	P. Matchetti
A	07/12/2023	Emissione	D. Pontei	A. Moscheo	P. Caminiti	P. Matchetti

Progr.

Responsabile Unico del Procedimento
Ing. E. Scarlatti

Cart.

Raggruppamento temporaneo di progettisti
Mandataria: SYSTRA SOTECNI
Mandanti: SYSTRA SYSTRA SWS ITALFERR architecna LAND

Scala: 1:200

Data: 07/12/2023


Skymetro

PROLUNGAMENTO DELLA LINEA METROPOLITANA IN VAL BISAGNO
PROGETTO DI FATTIBILITA' TECNICA ED ECONOMICA (D.lgs. n. 36 / 2023)

STUDI E INDAGINI
RISOLUZIONI INTERFERENZE
Sezioni trasvrsali - Stato di Fatto e stato di Progetto


Commessa	Fase	Lotto	Disciplina	WBS	Tipo	Numero	Foglio	Rev.
MGE1	PR	LV	SOT	COM	T	003	00	B

SEZ. 1

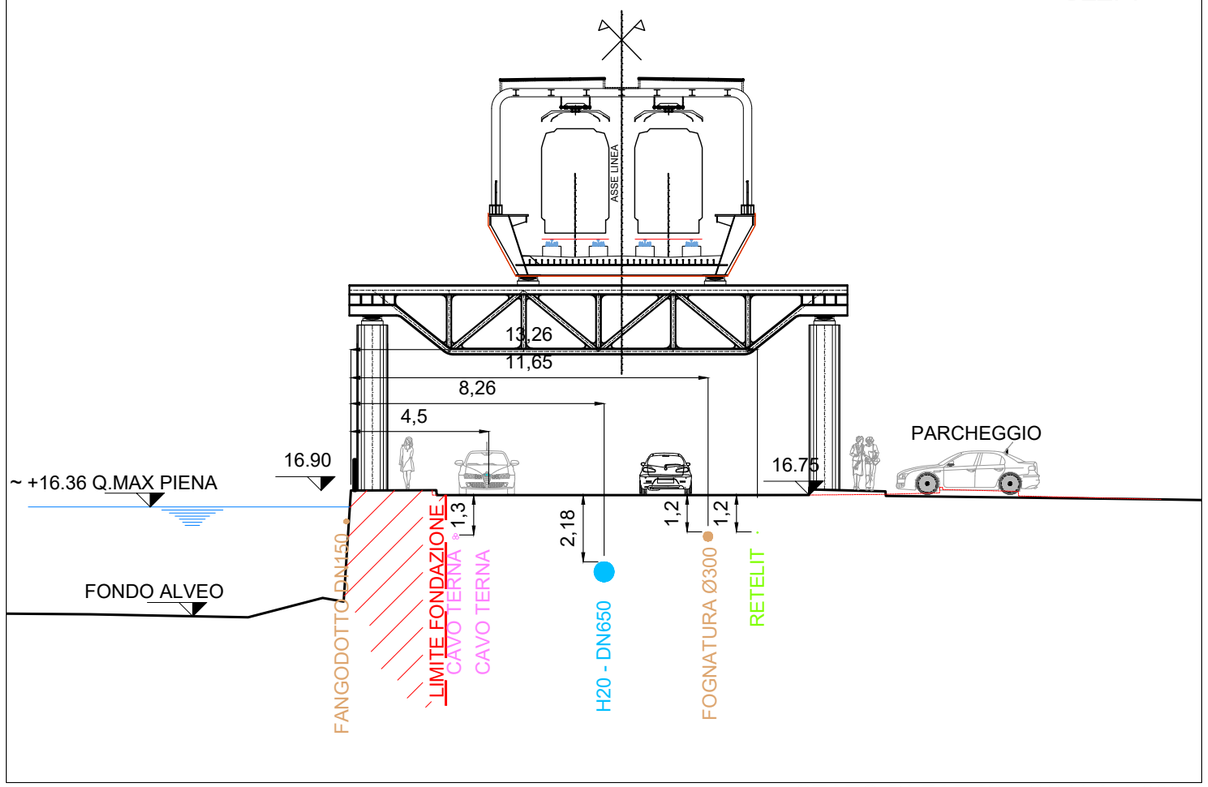


STATO DI FATTO - SCALA 1:200

SEZ. 2

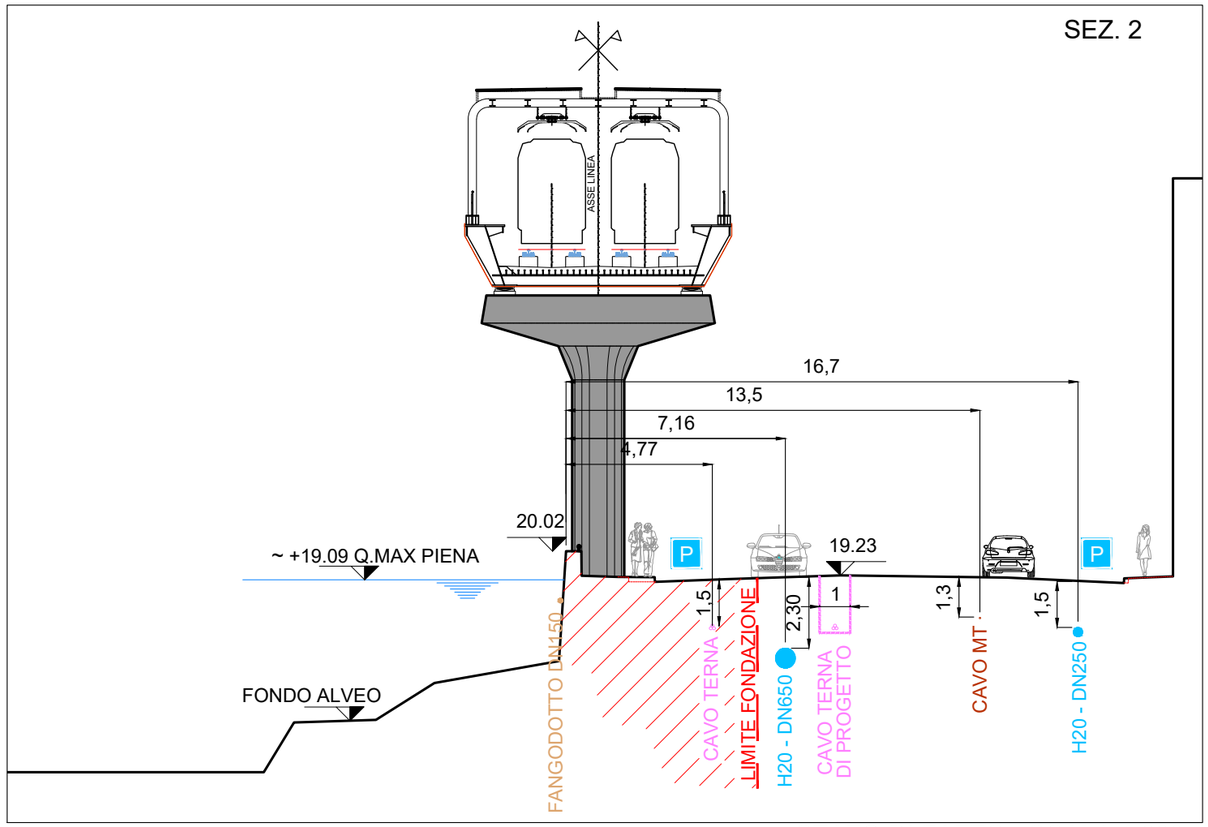


STATO DI FATTO - SCALA 1:200

SEZ. 3

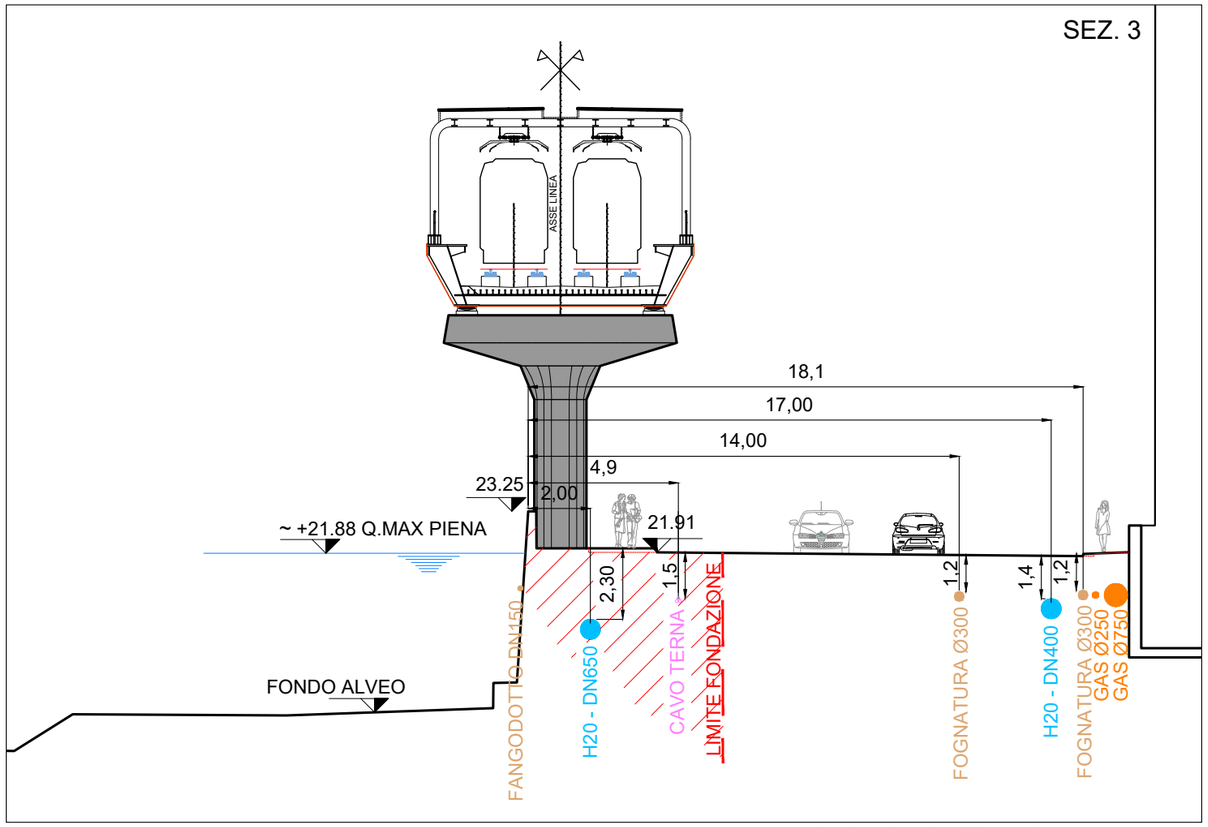


STATO DI FATTO - SCALA 1:200

SEZ. 4

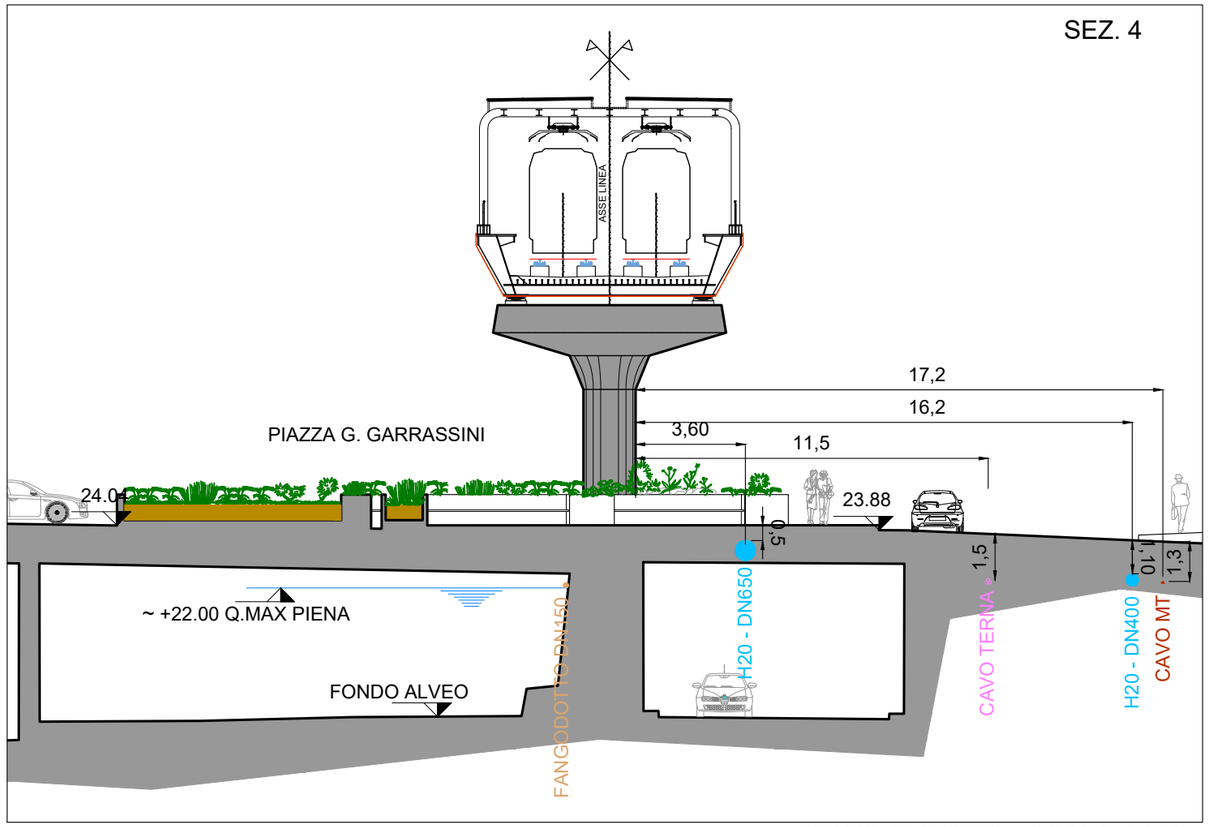


STATO DI FATTO - SCALA 1:200

SEZ. 5

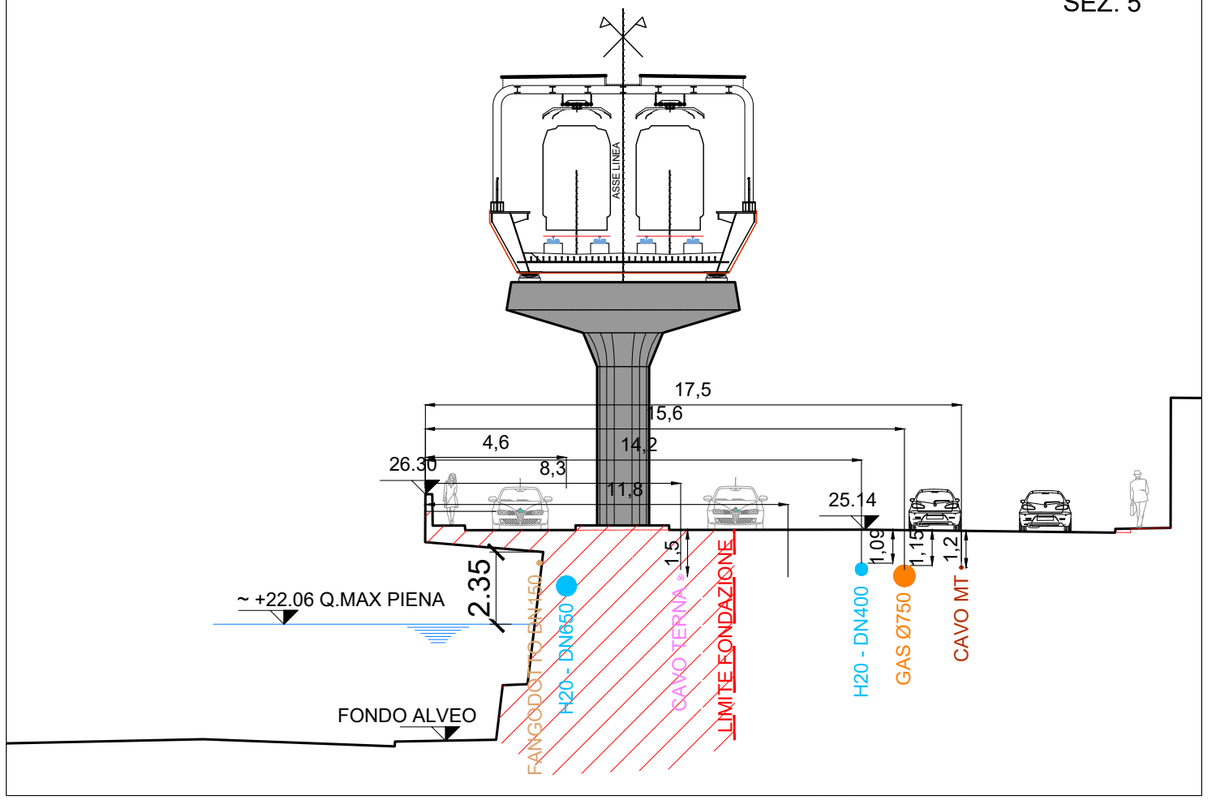


STATO DI FATTO - SCALA 1:200

SEZ. 6

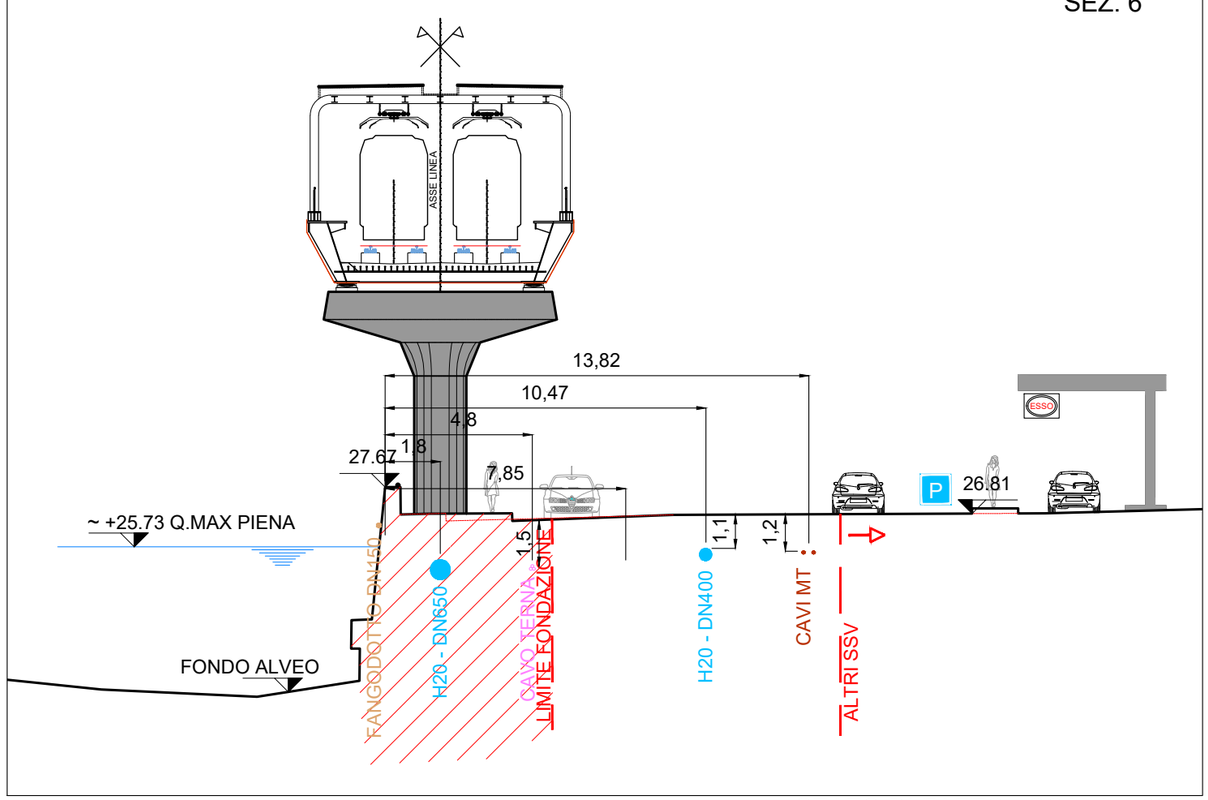


STATO DI FATTO - SCALA 1:200

SEZ. 7

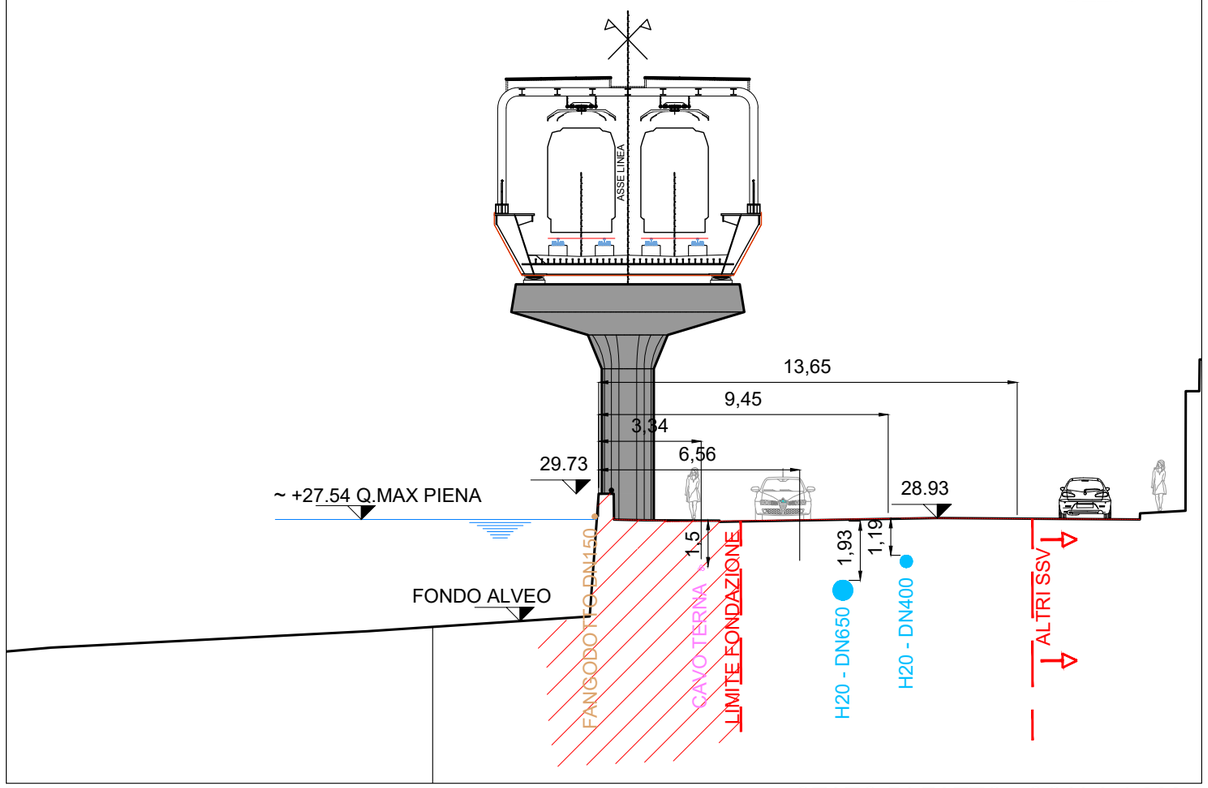


STATO DI FATTO - SCALA 1:200

SEZ. 8

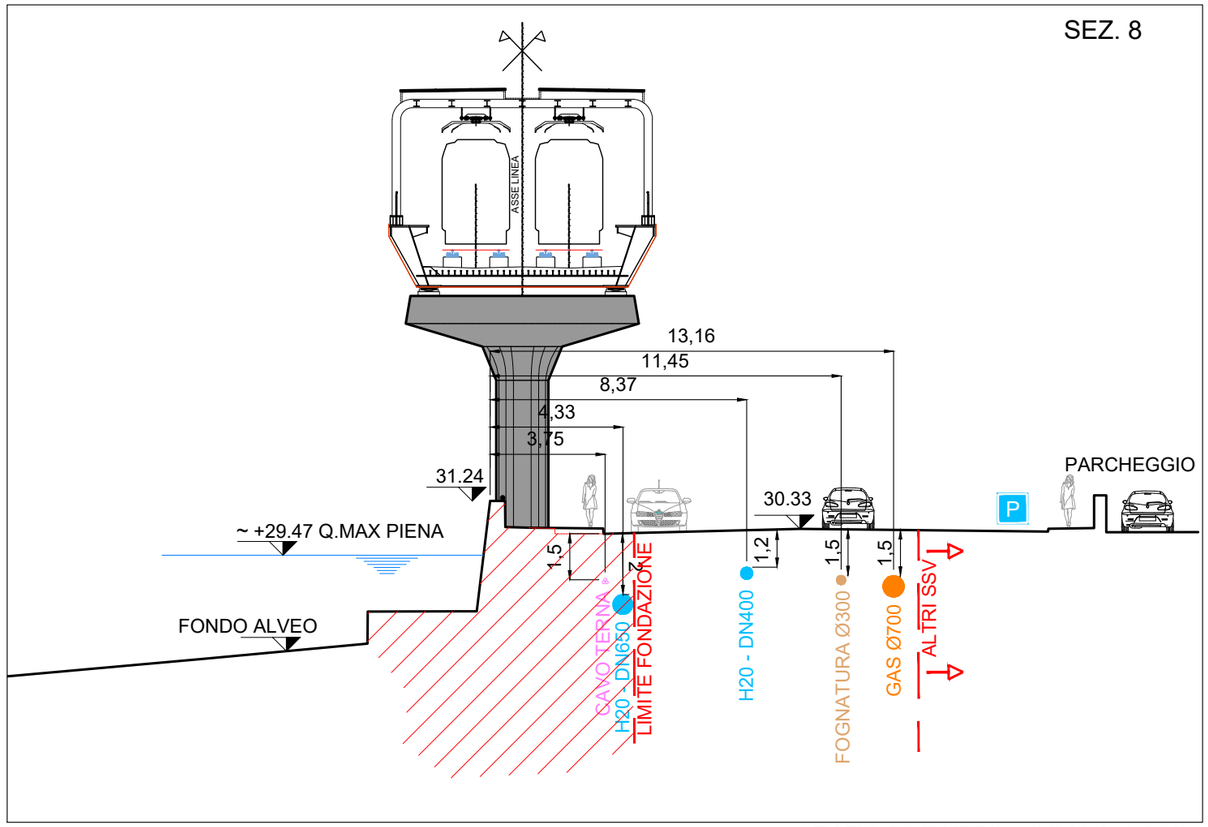


STATO DI FATTO - SCALA 1:200

SEZ.9

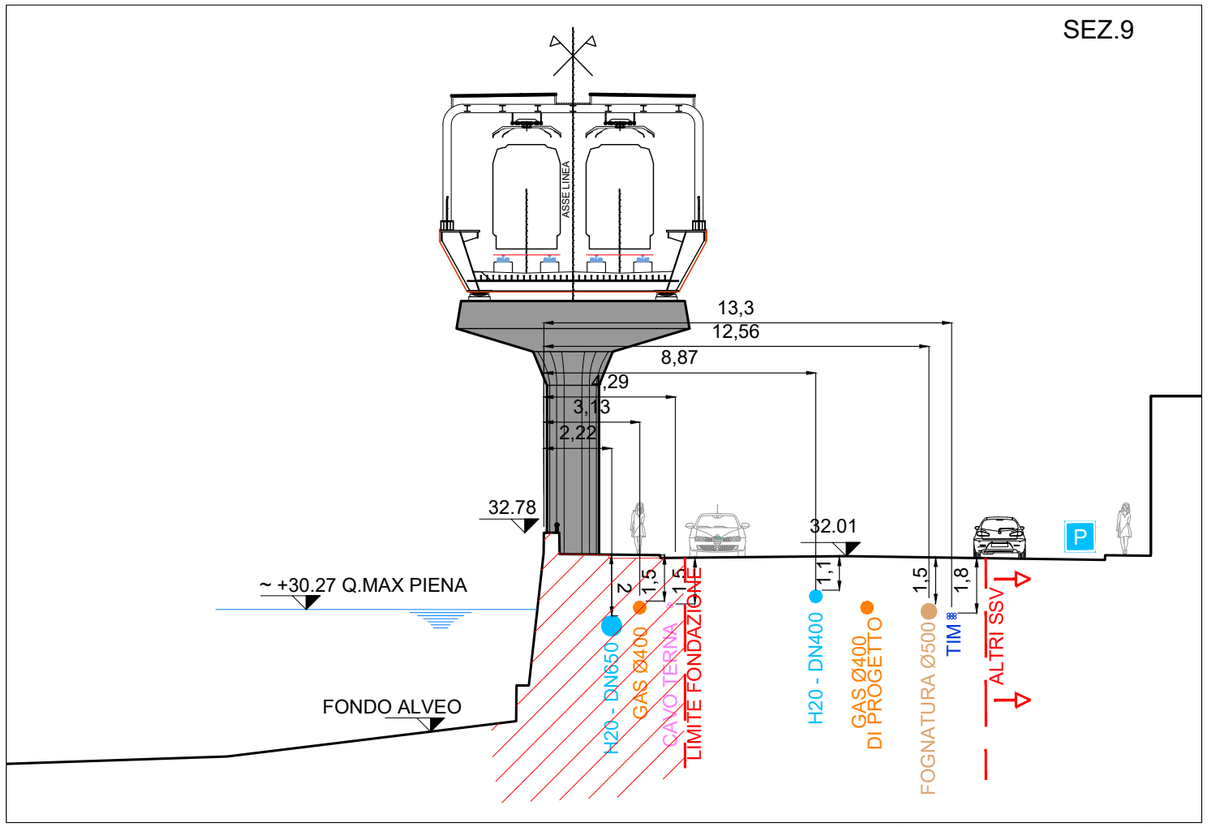


STATO DI FATTO - SCALA 1:200

SEZ. 10

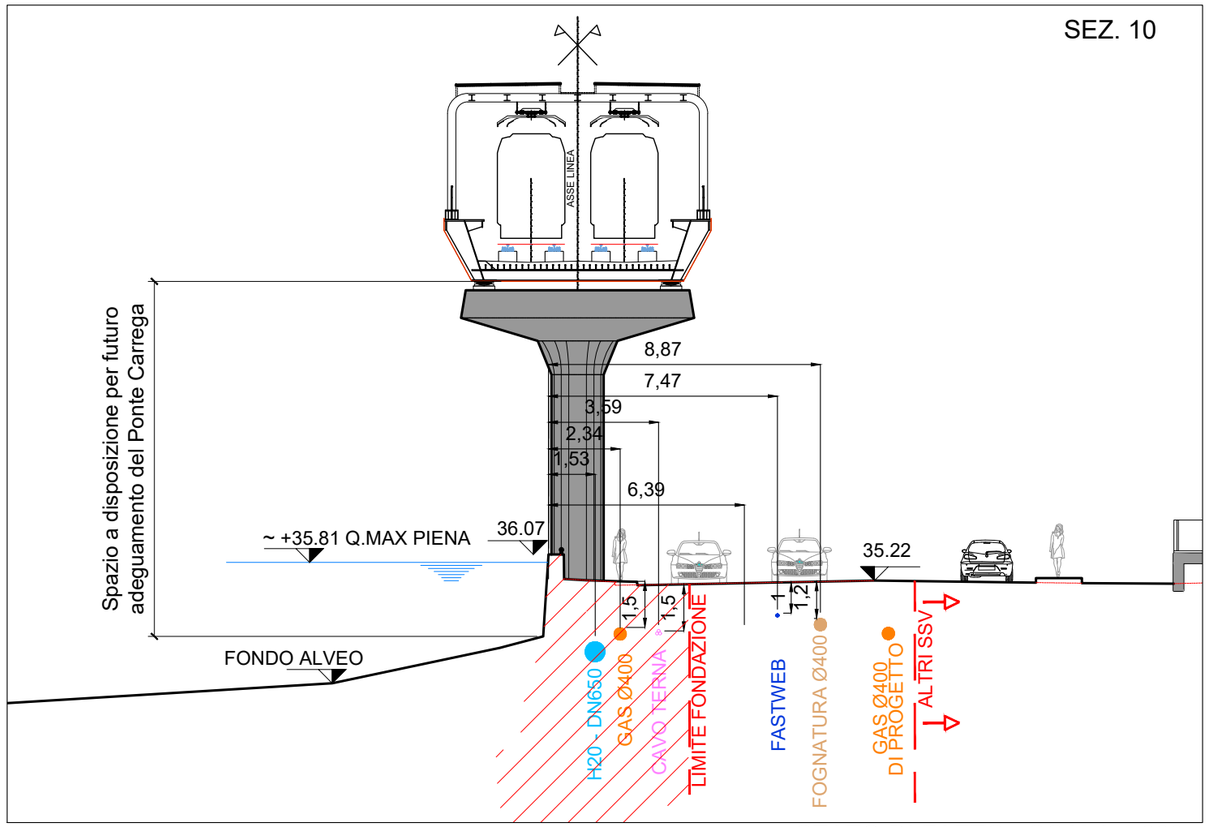


STATO DI FATTO - SCALA 1:200

SEZ. 11

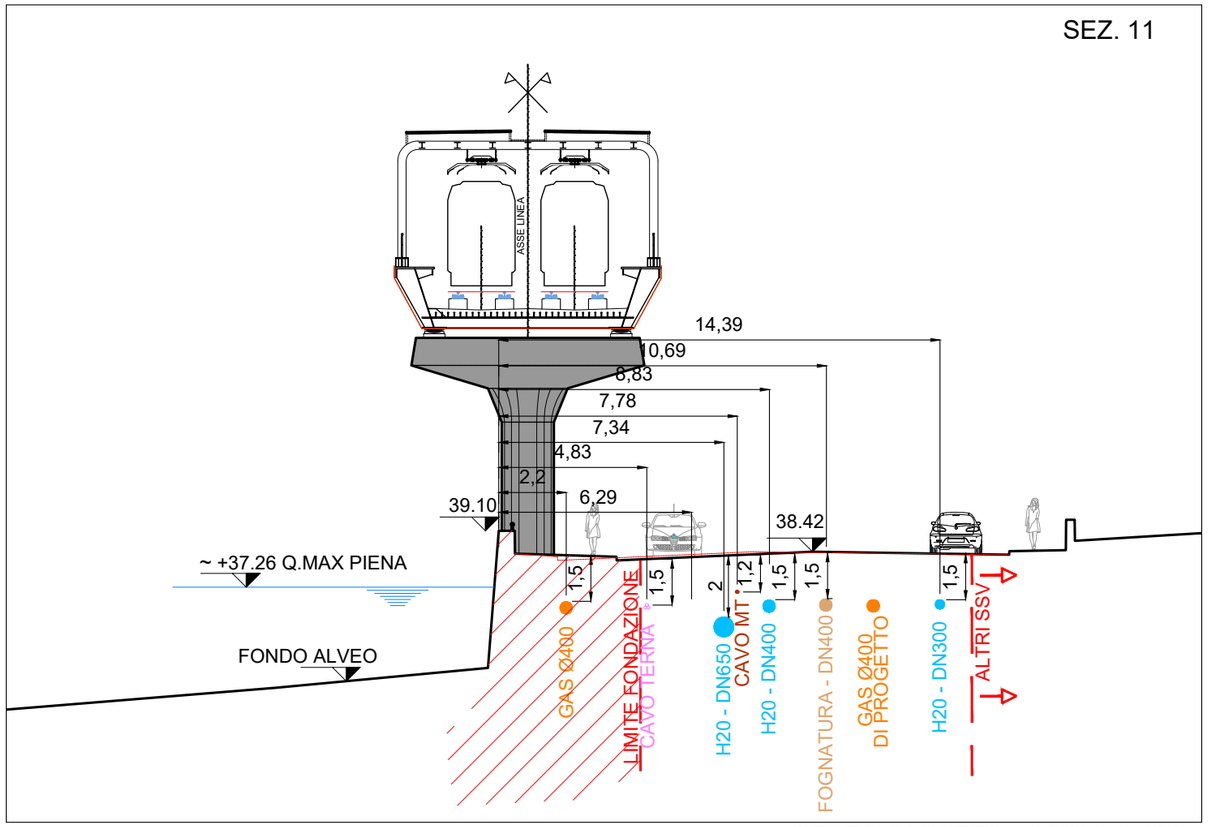


STATO DI FATTO - SCALA 1:200


SEZ. 12

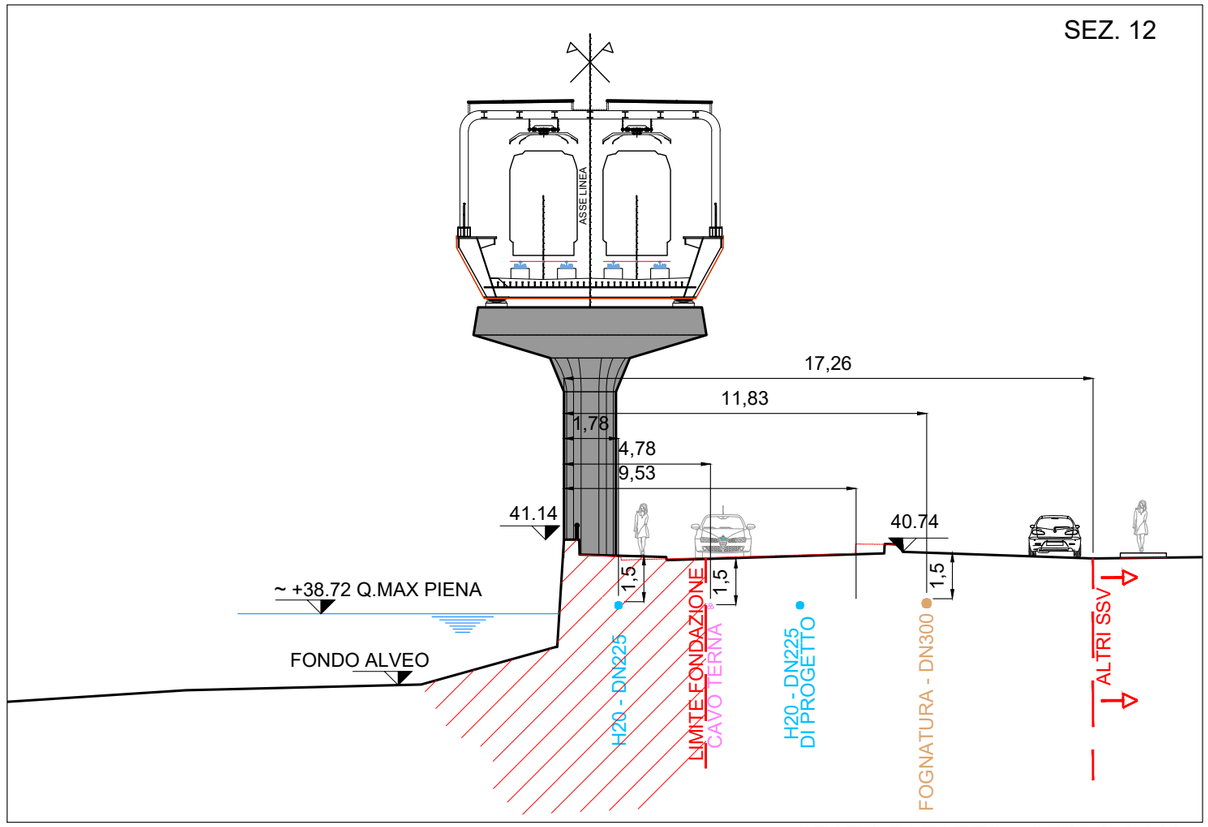


STATO DI FATTO - SCALA 1:200

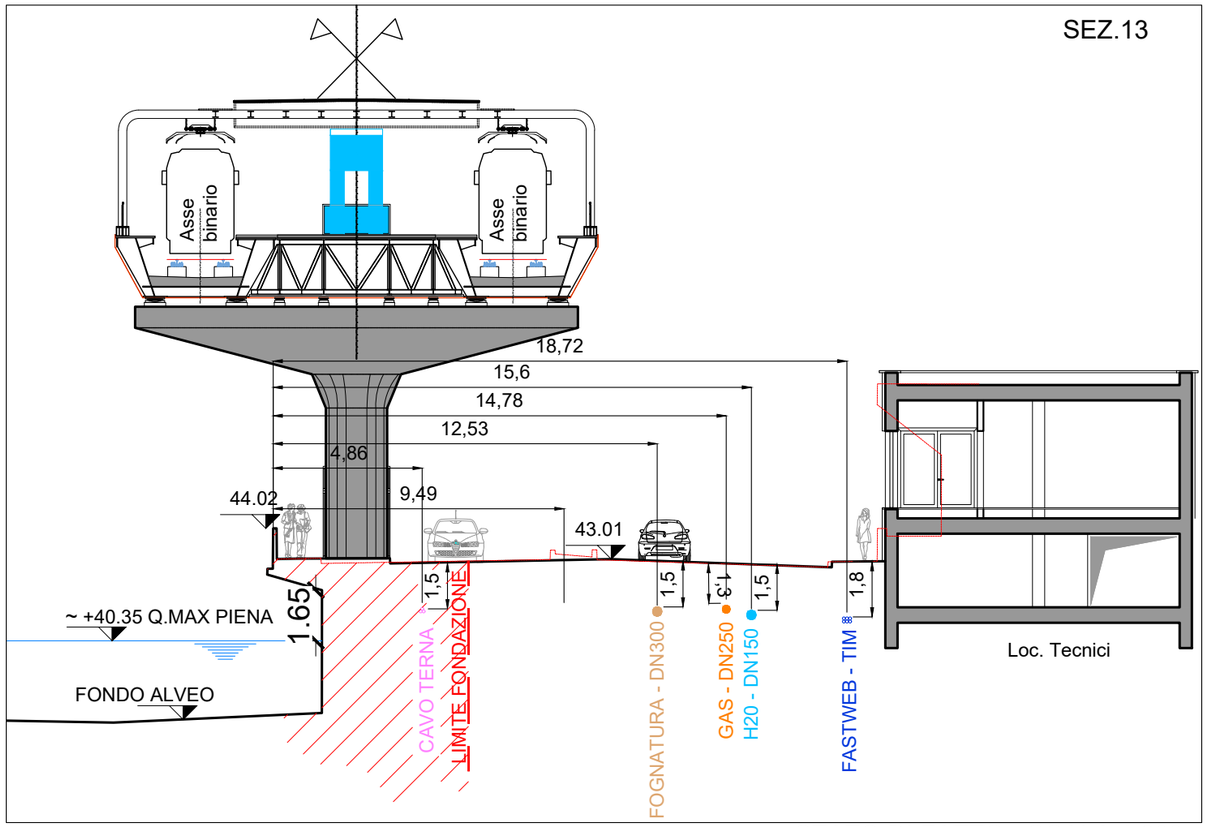


STATO DI FATTO - SCALA 1:200

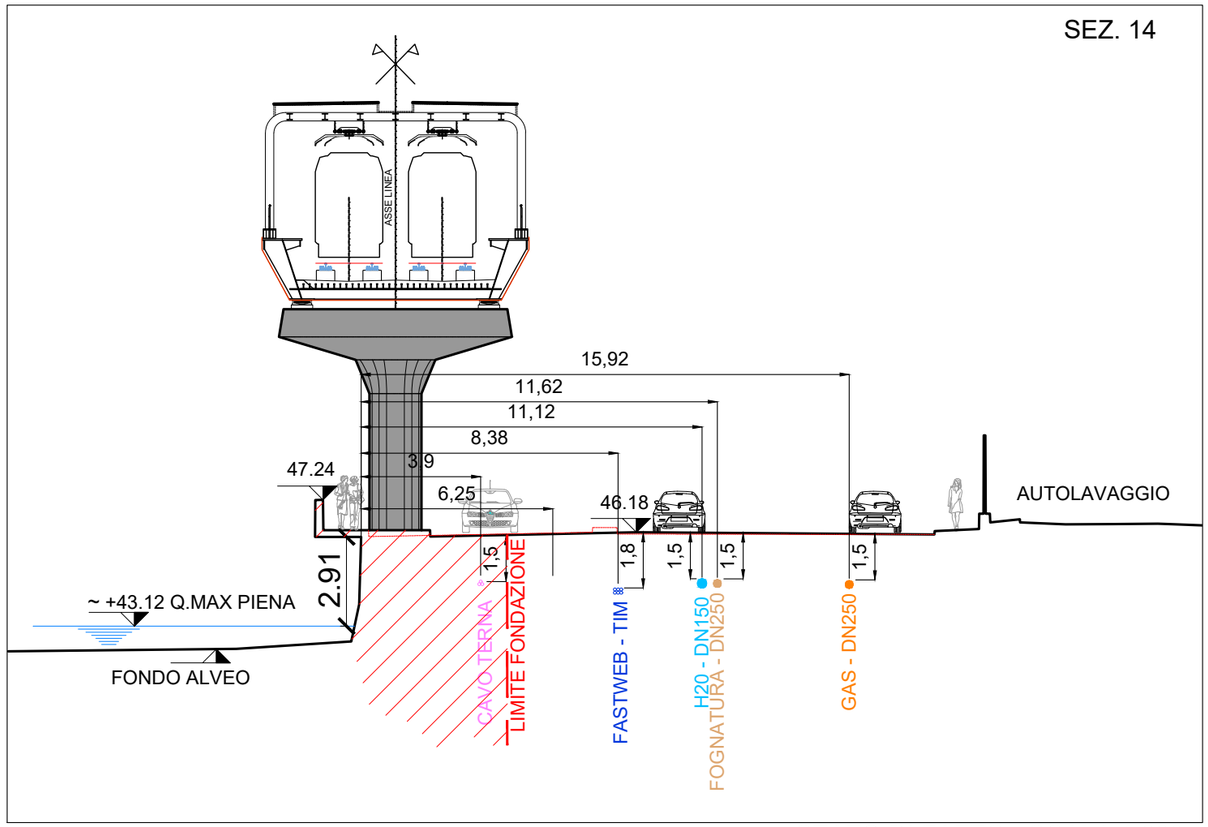


STATO DI FATTO - SCALA 1:200

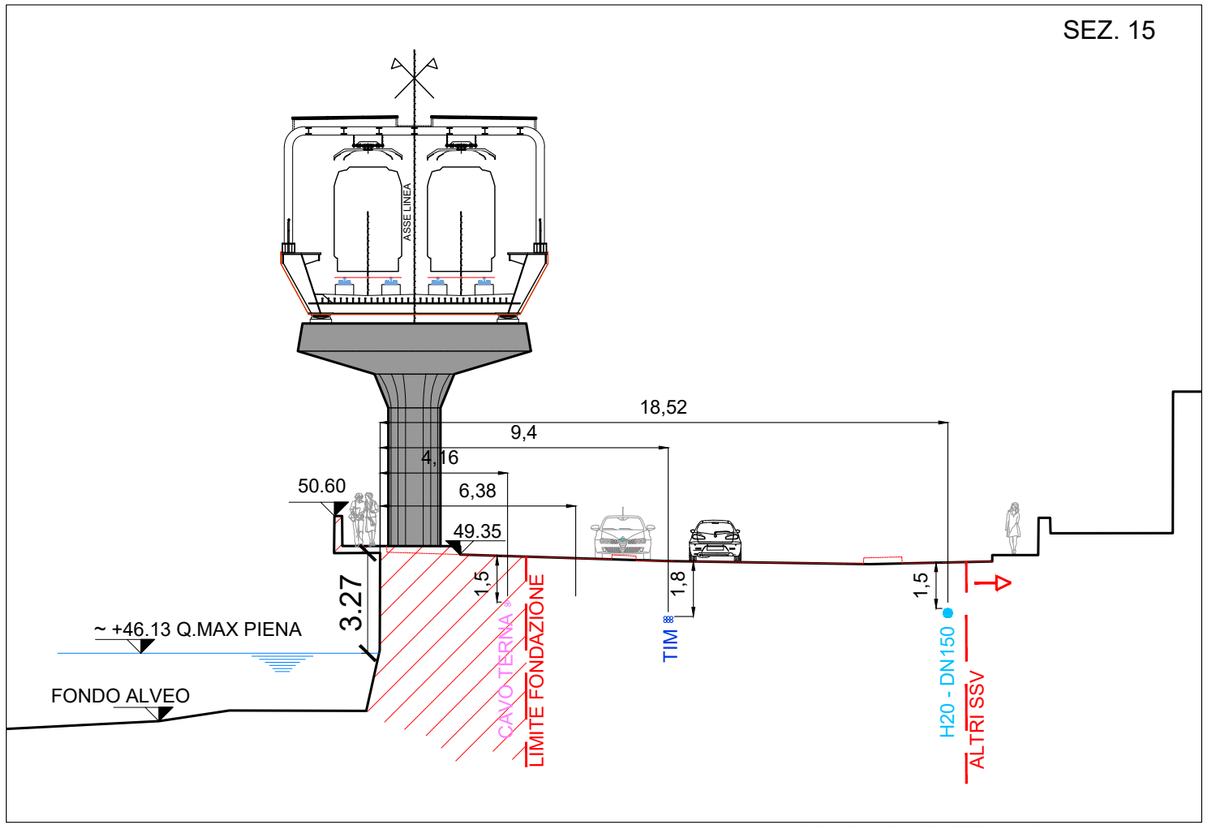


STATO DI FATTO - SCALA 1:200

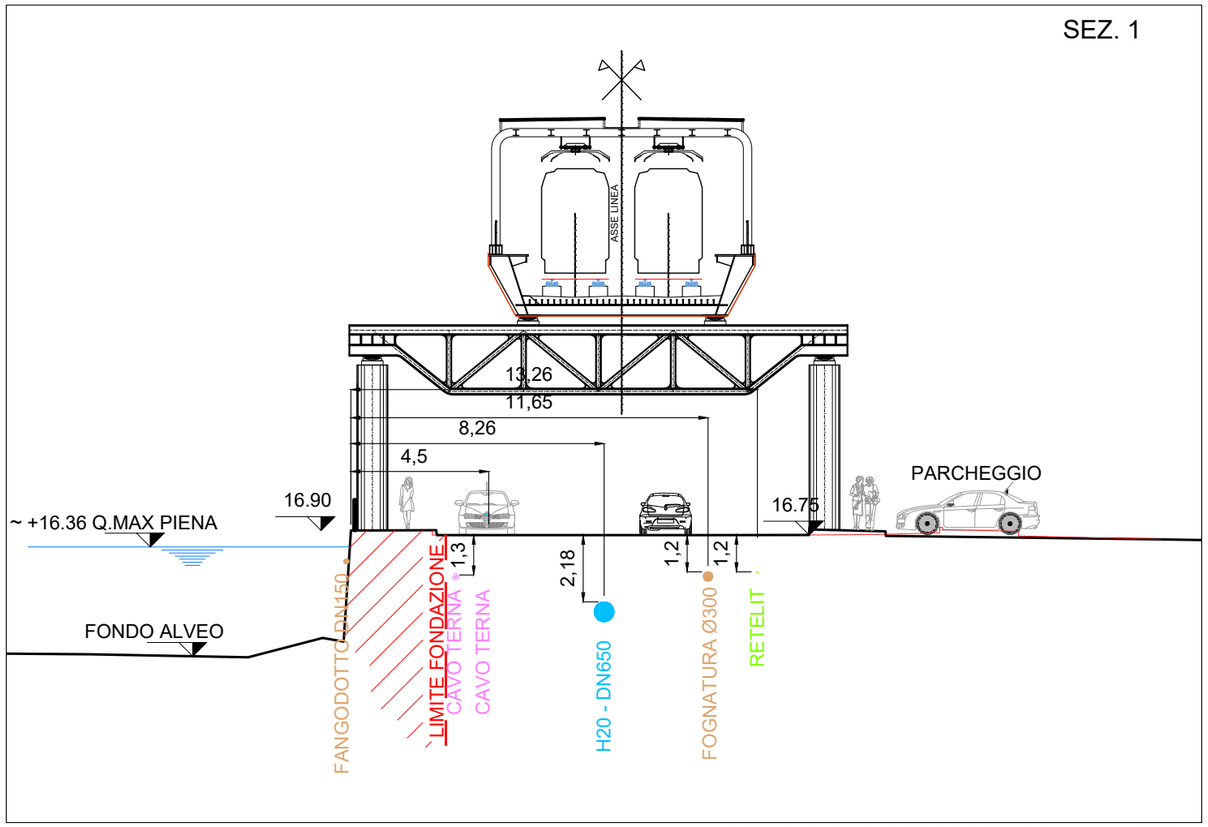


STATO DI PROGETTO - SCALA 1:200

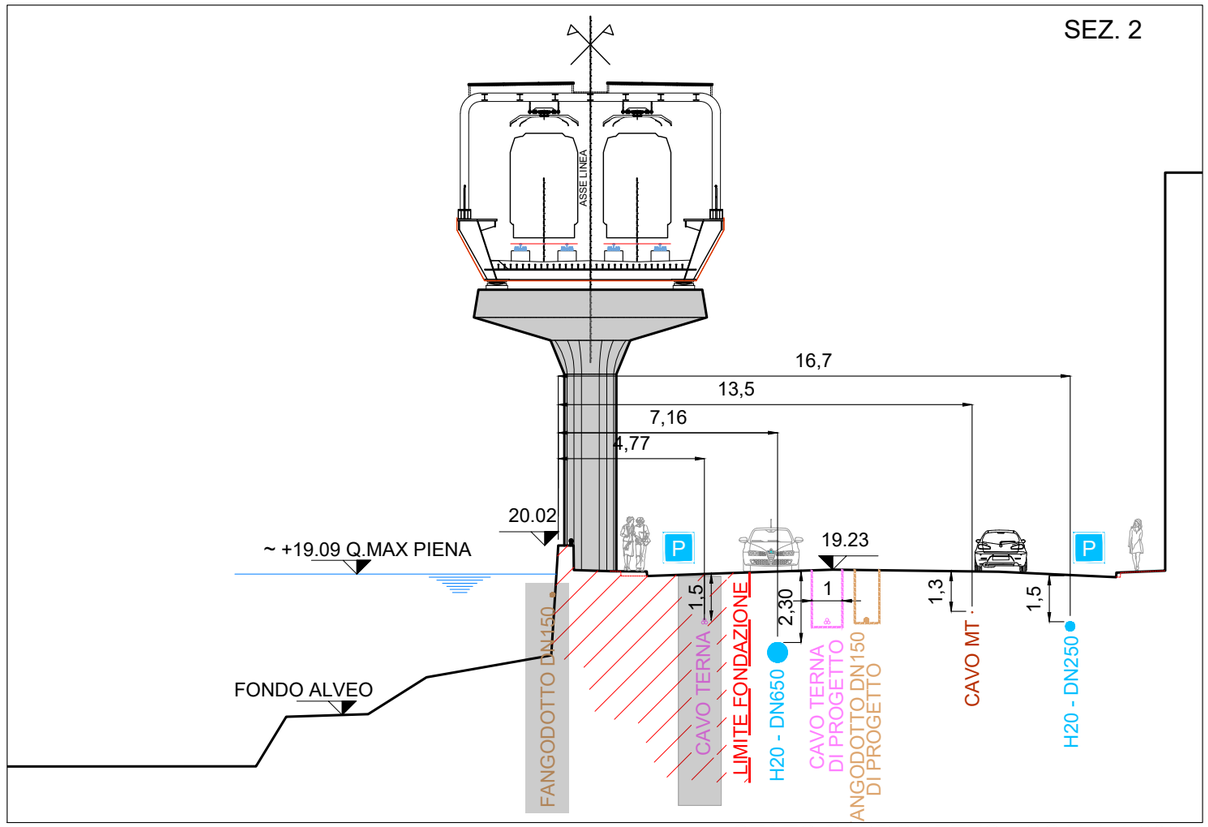


STATO DI PROGETTO - SCALA 1:200

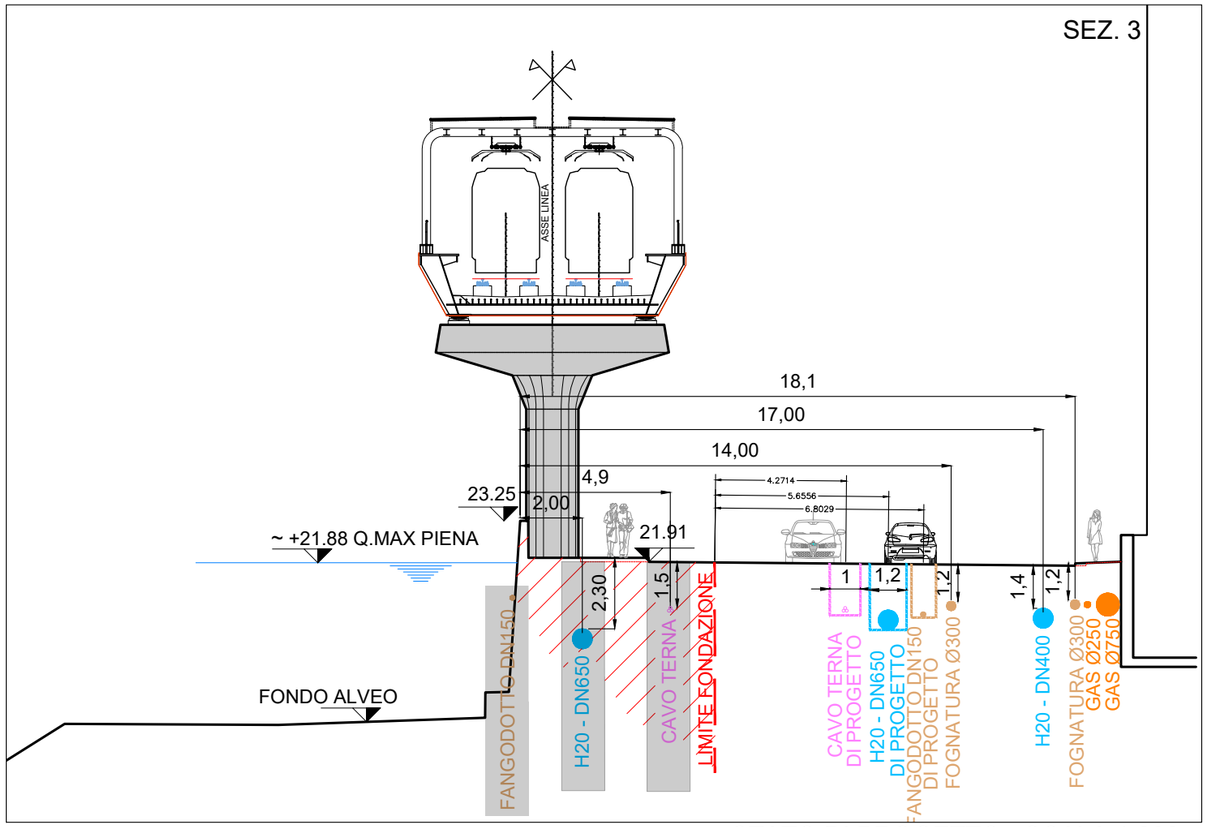


STATO DI PROGETTO - SCALA 1:200

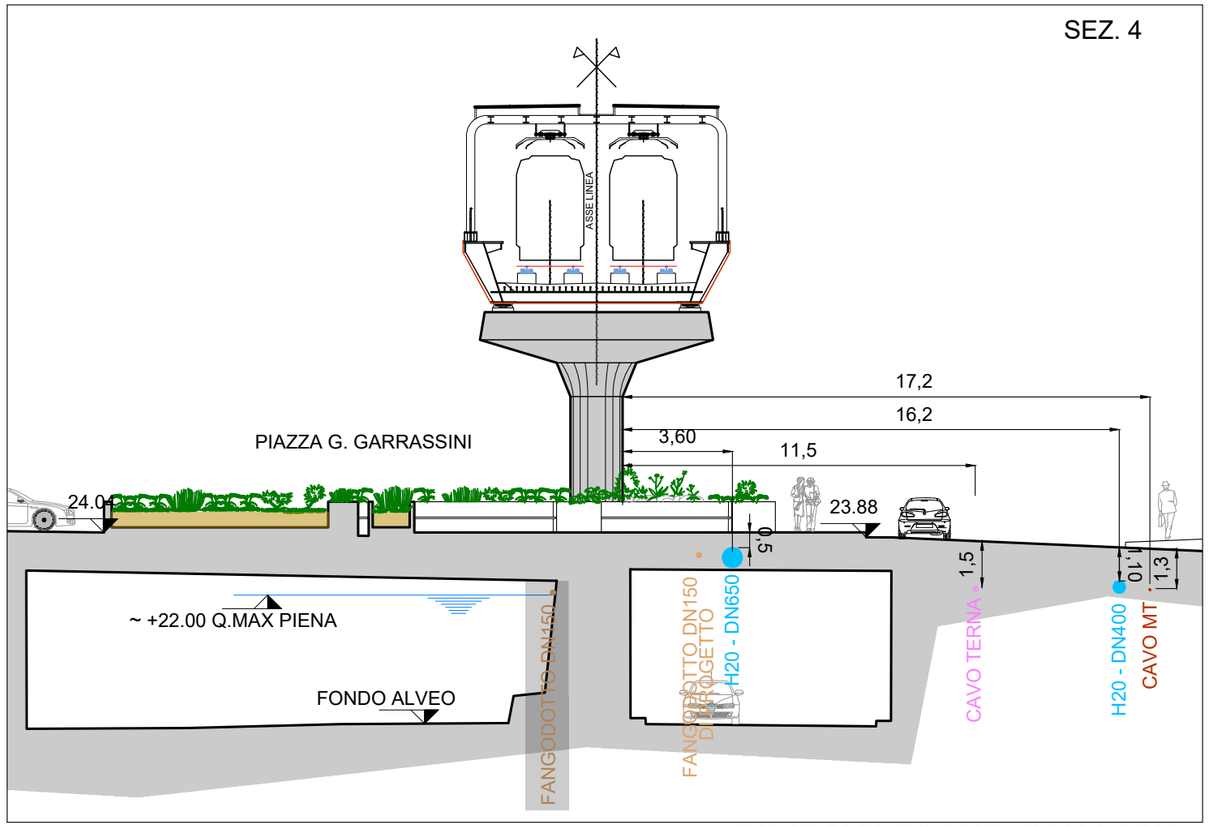


STATO DI PROGETTO - SCALA 1:200

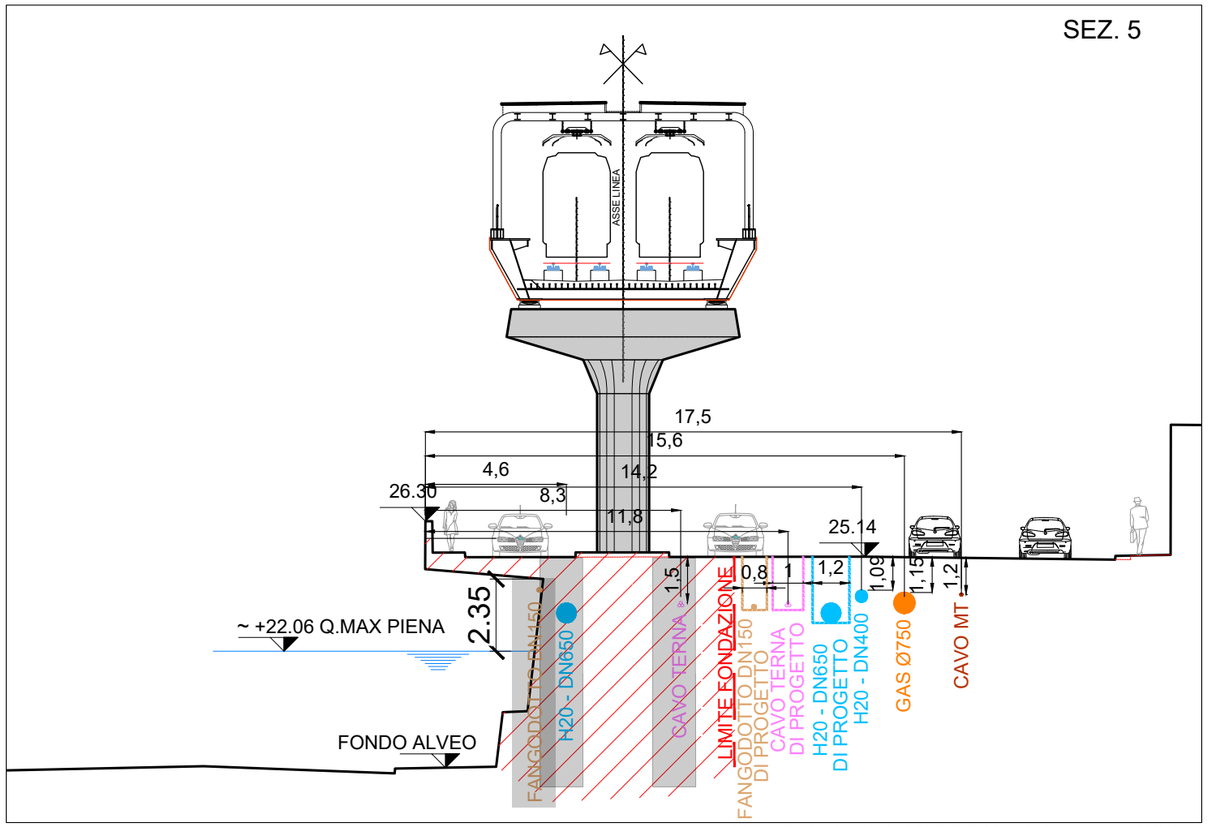


STATO DI PROGETTO - SCALA 1:200

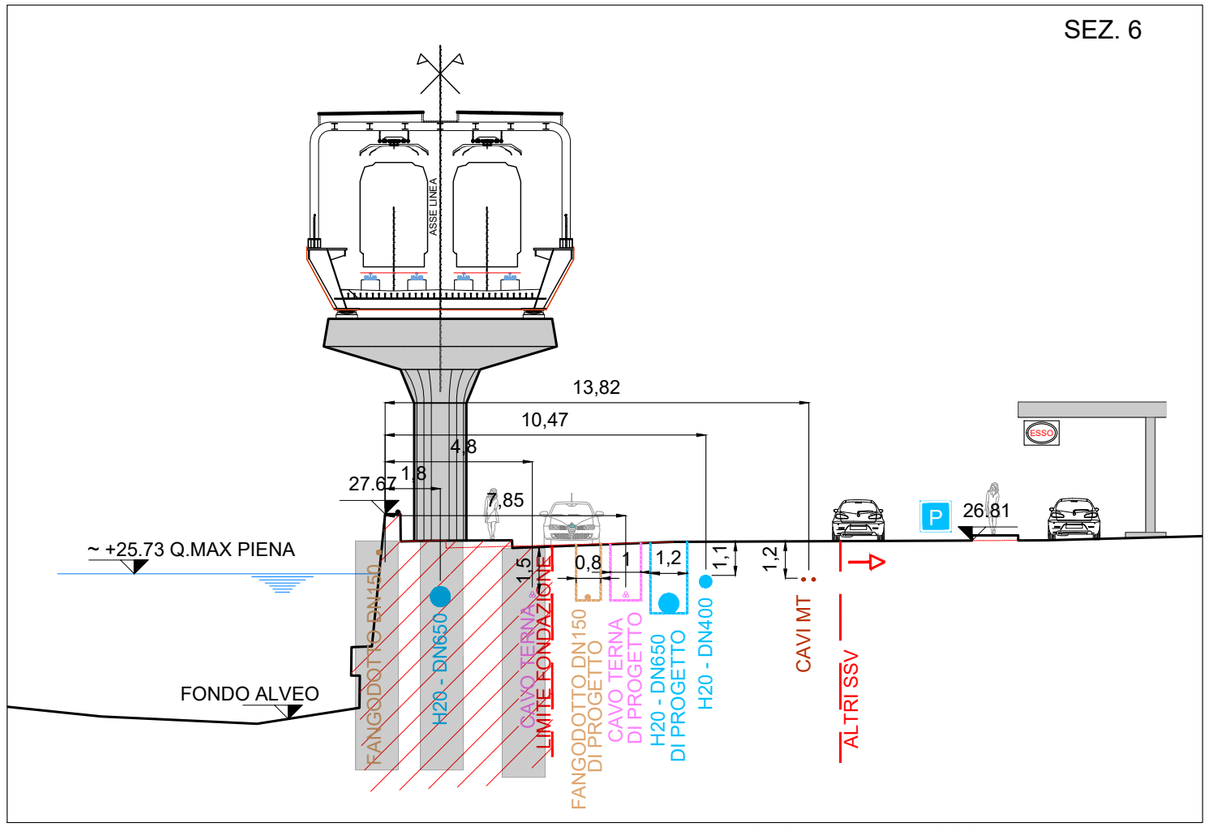

STATO DI PROGETTO - SCALA 1:200

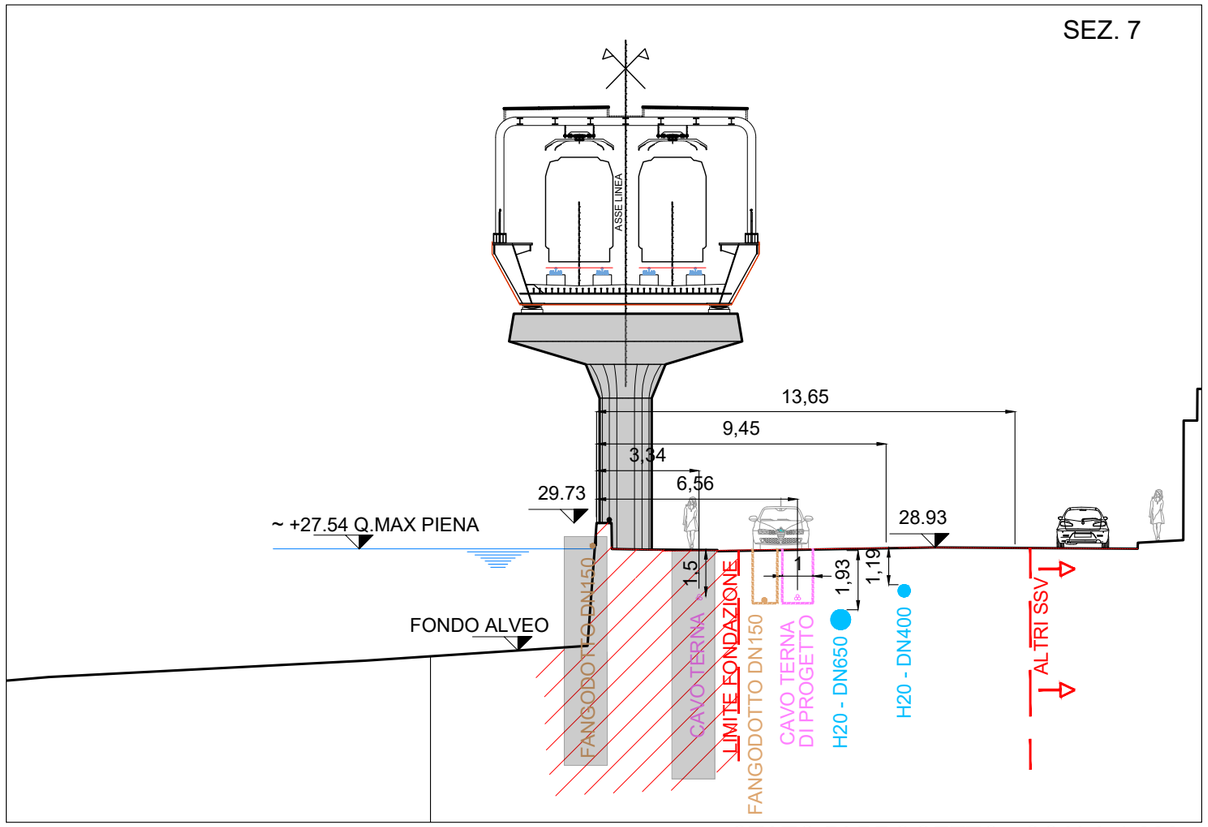


STATO DI PROGETTO - SCALA 1:200

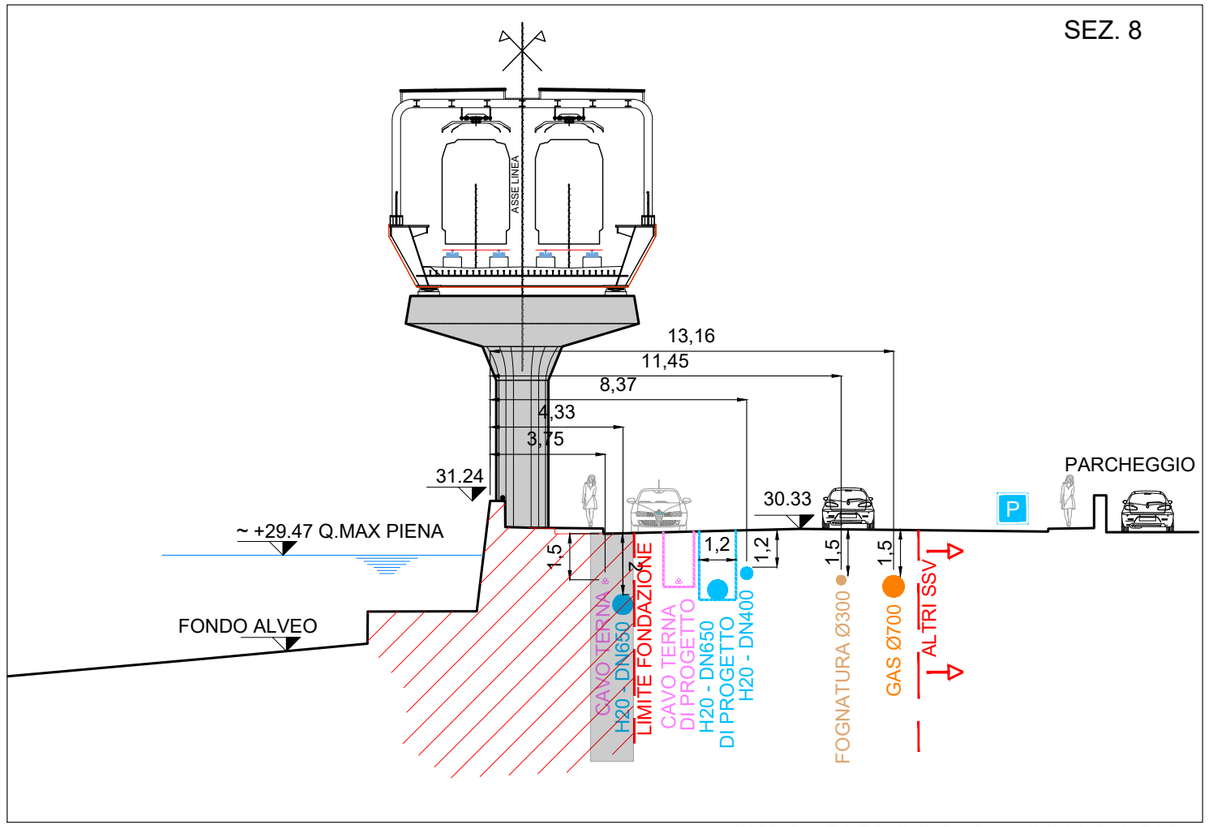


STATO DI PROGETTO - SCALA 1:200

SEZ.9

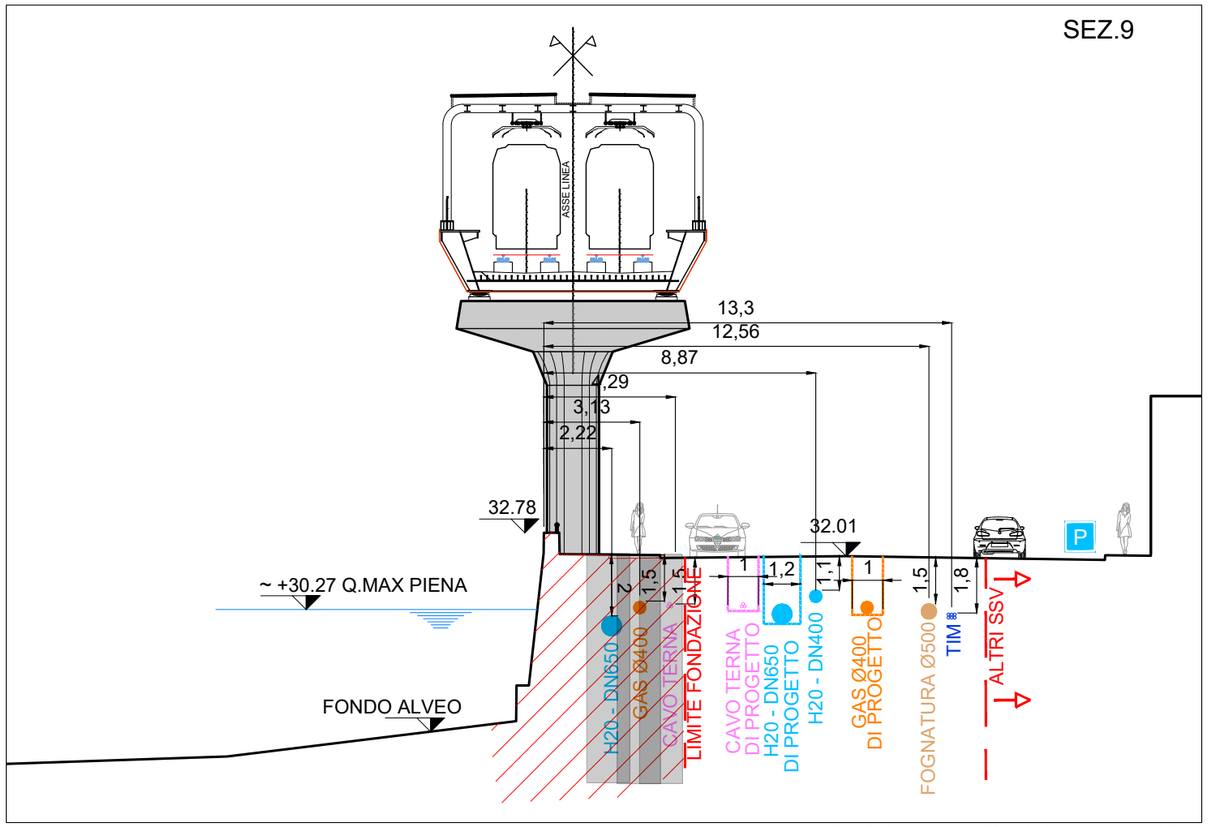


STATO DI PROGETTO - SCALA 1:200

SEZ. 10

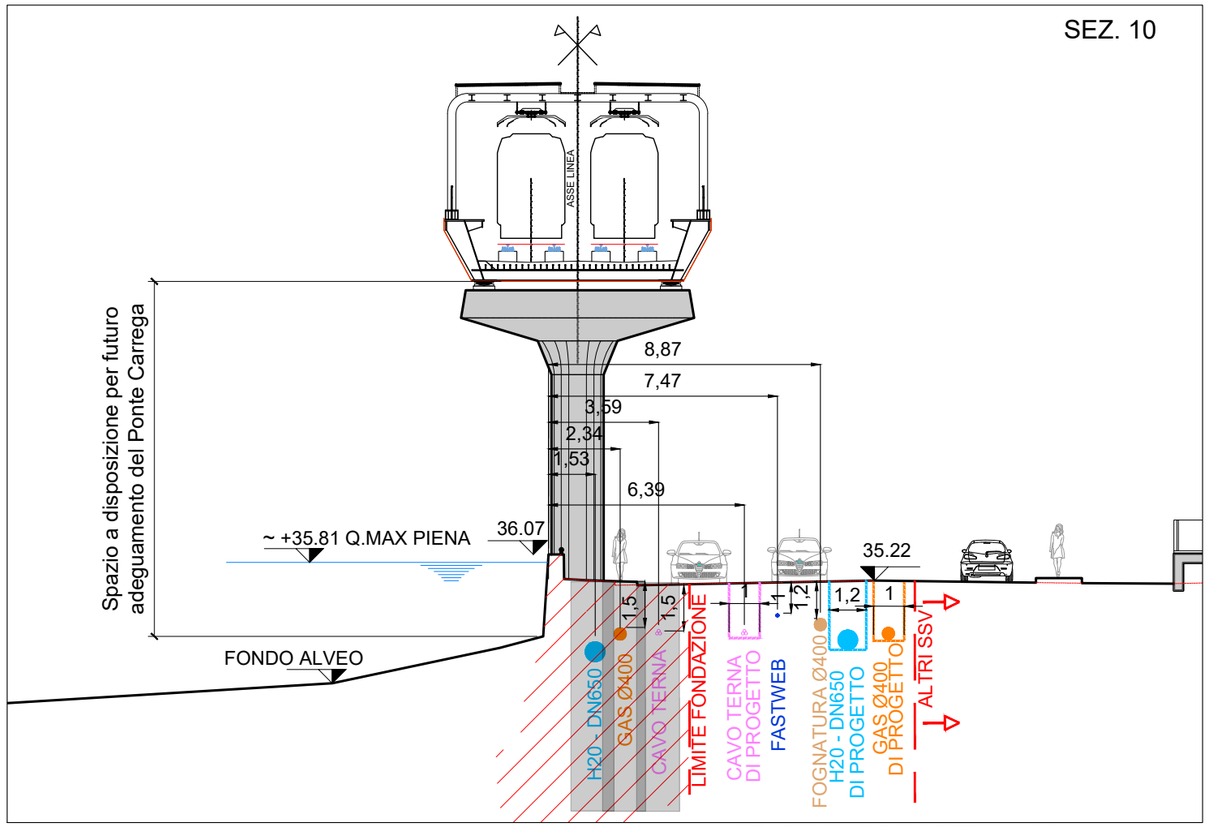


STATO DI PROGETTO - SCALA 1:200

SEZ. 11

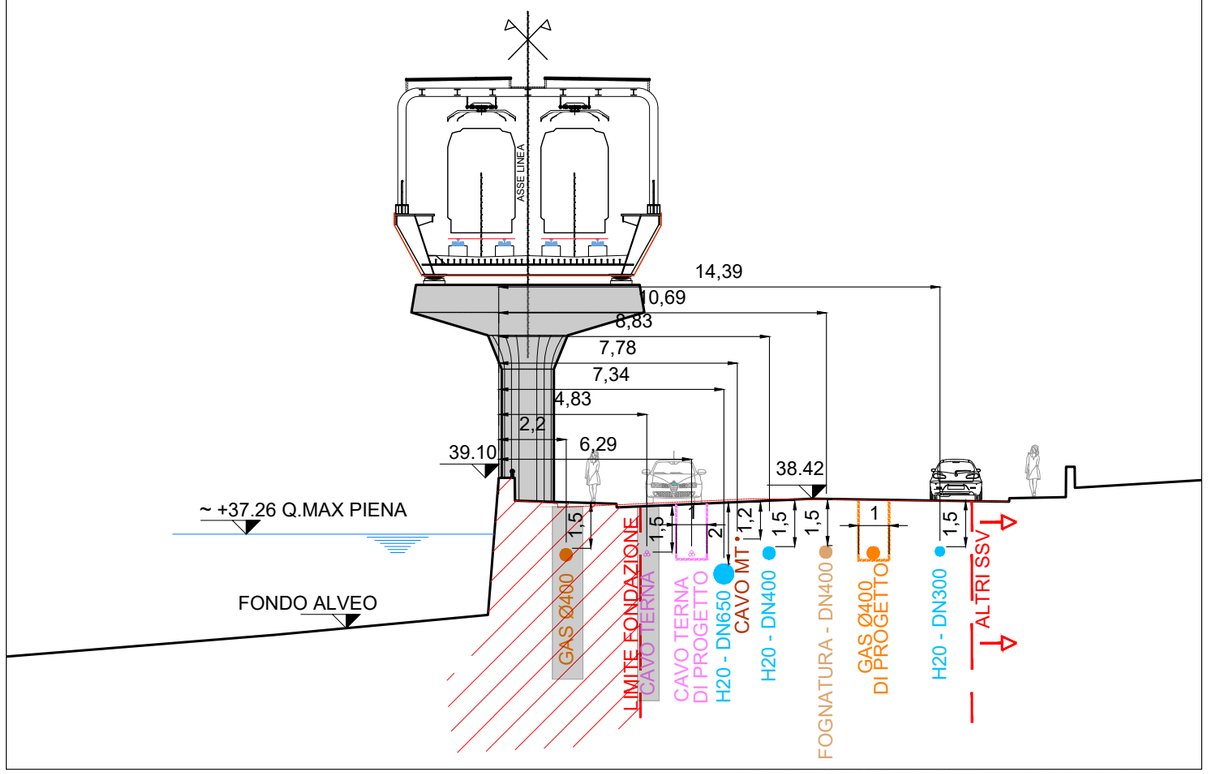


STATO DI PROGETTO - SCALA 1:200

SEZ. 12

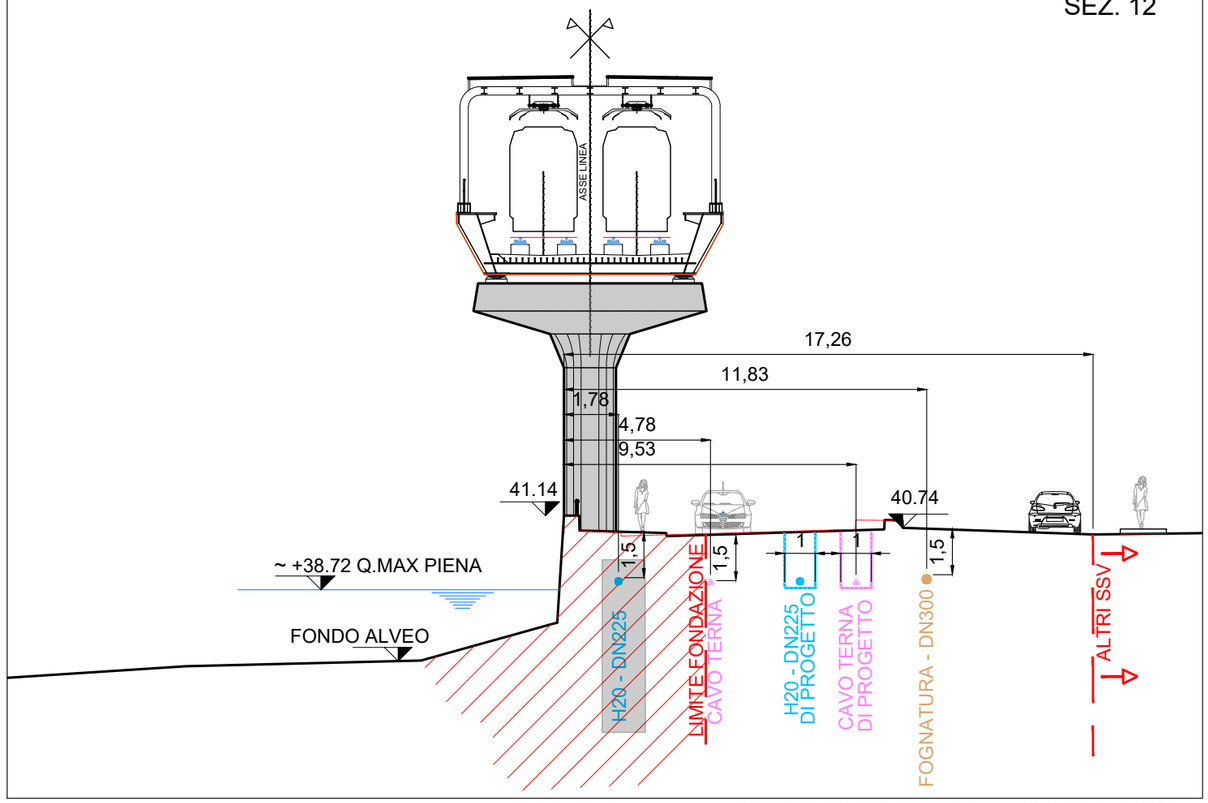


STATO DI PROGETTO - SCALA 1:200

SEZ.13

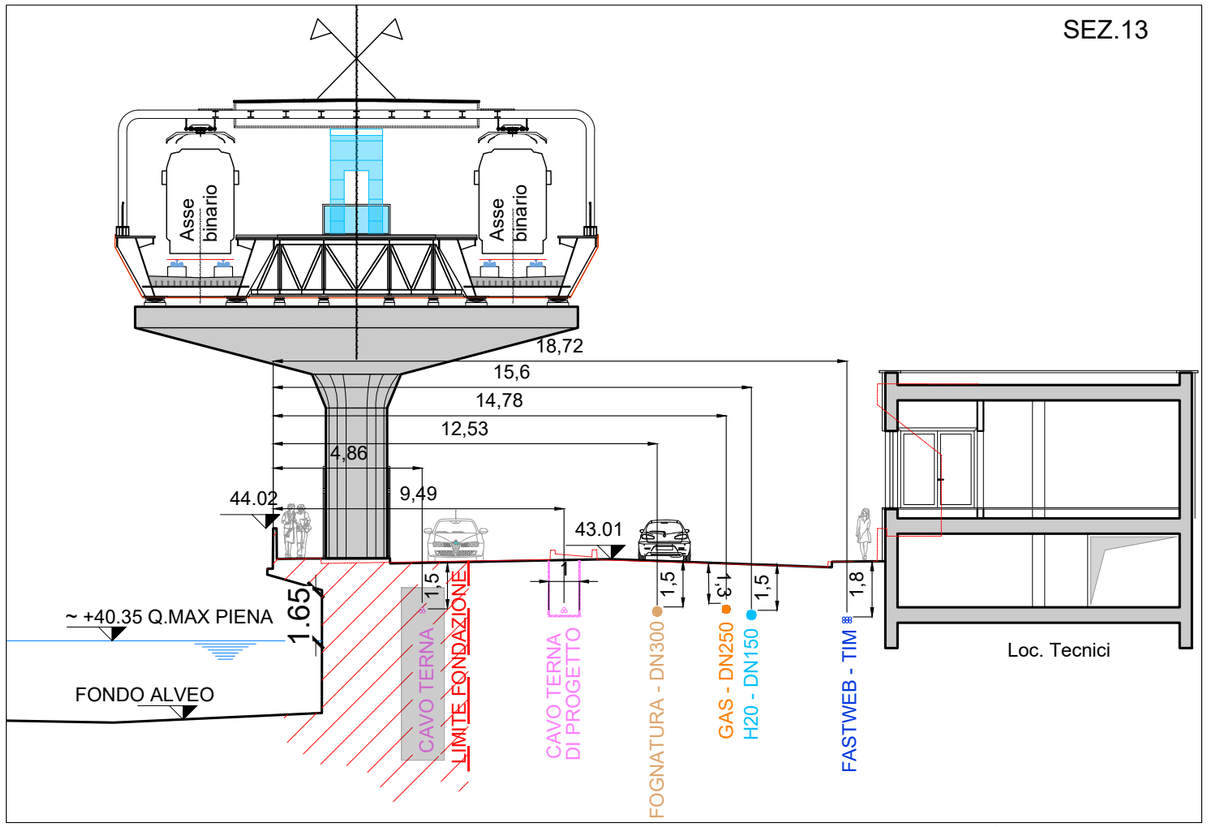


STATO DI PROGETTO - SCALA 1:200

SEZ. 14

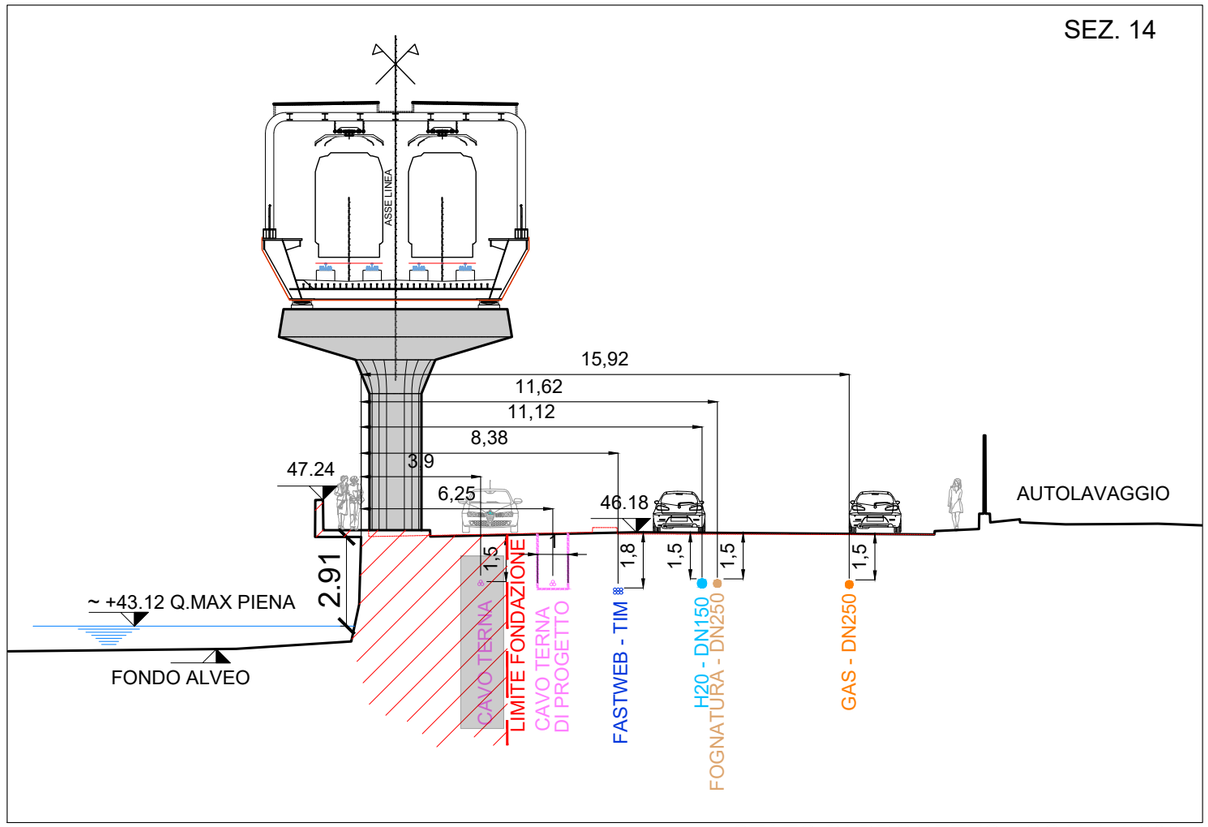

STATO DI PROGETTO - SCALA 1:200

SEZ. 15

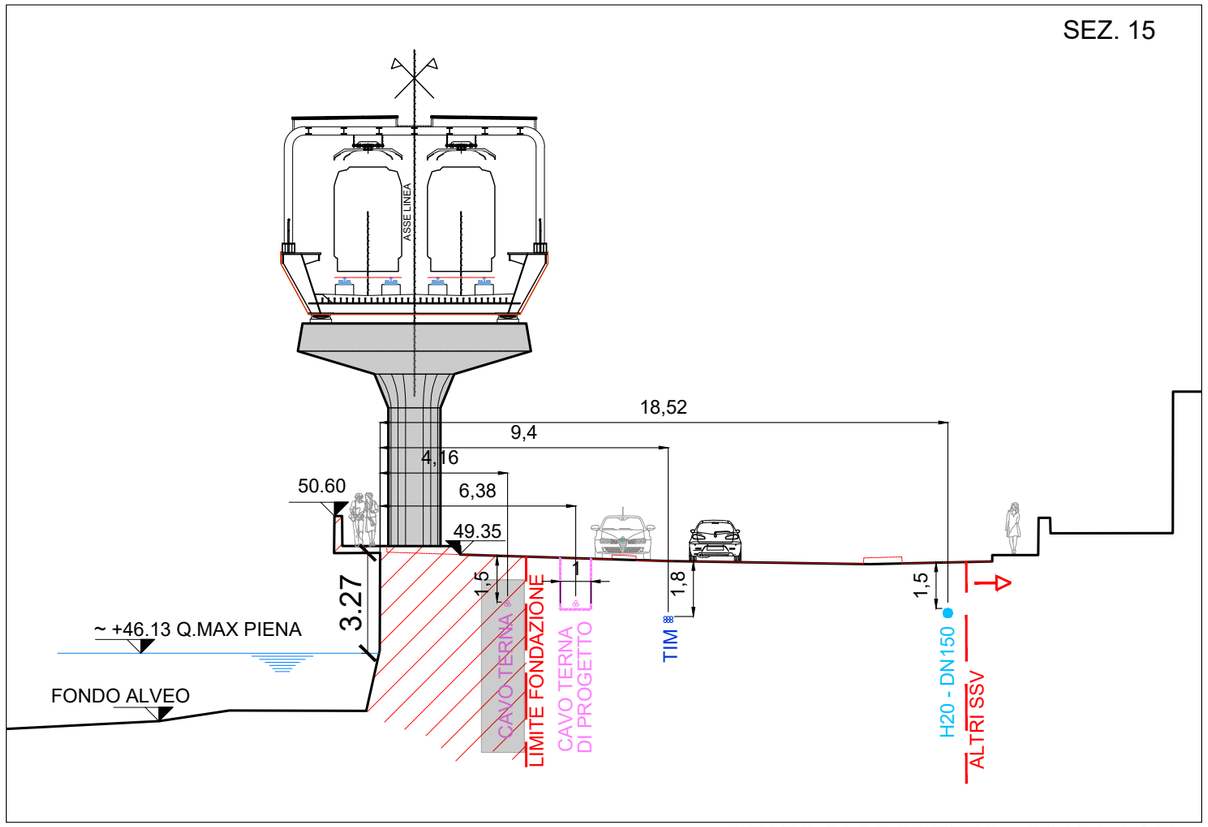

STATO DI PROGETTO - SCALA 1:200