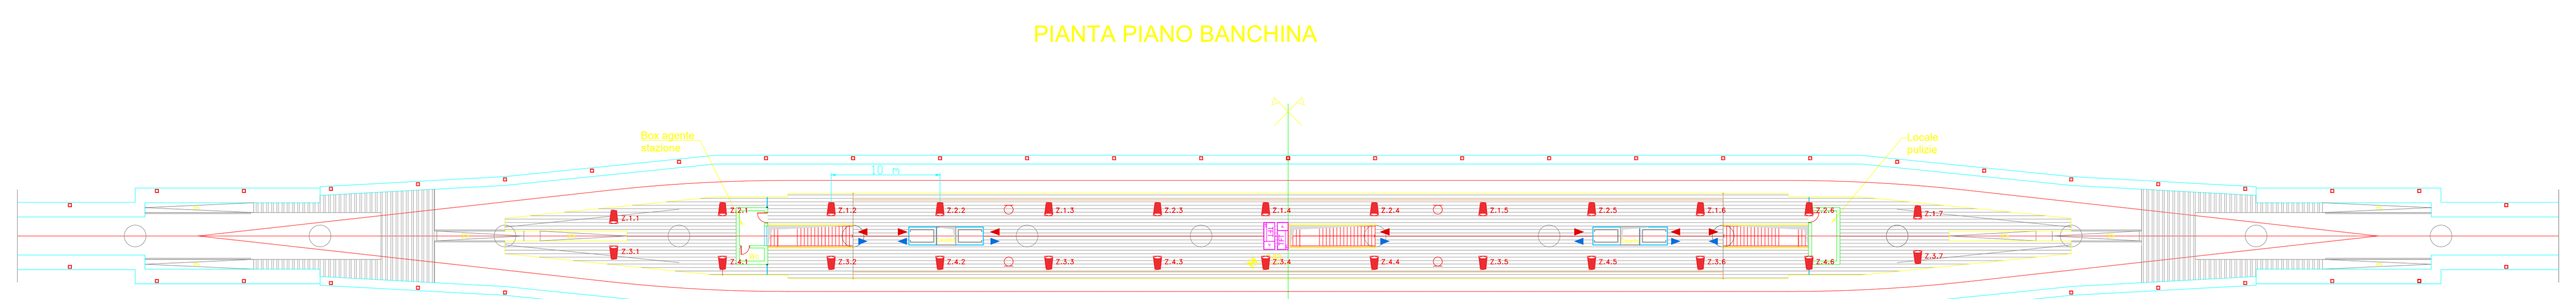
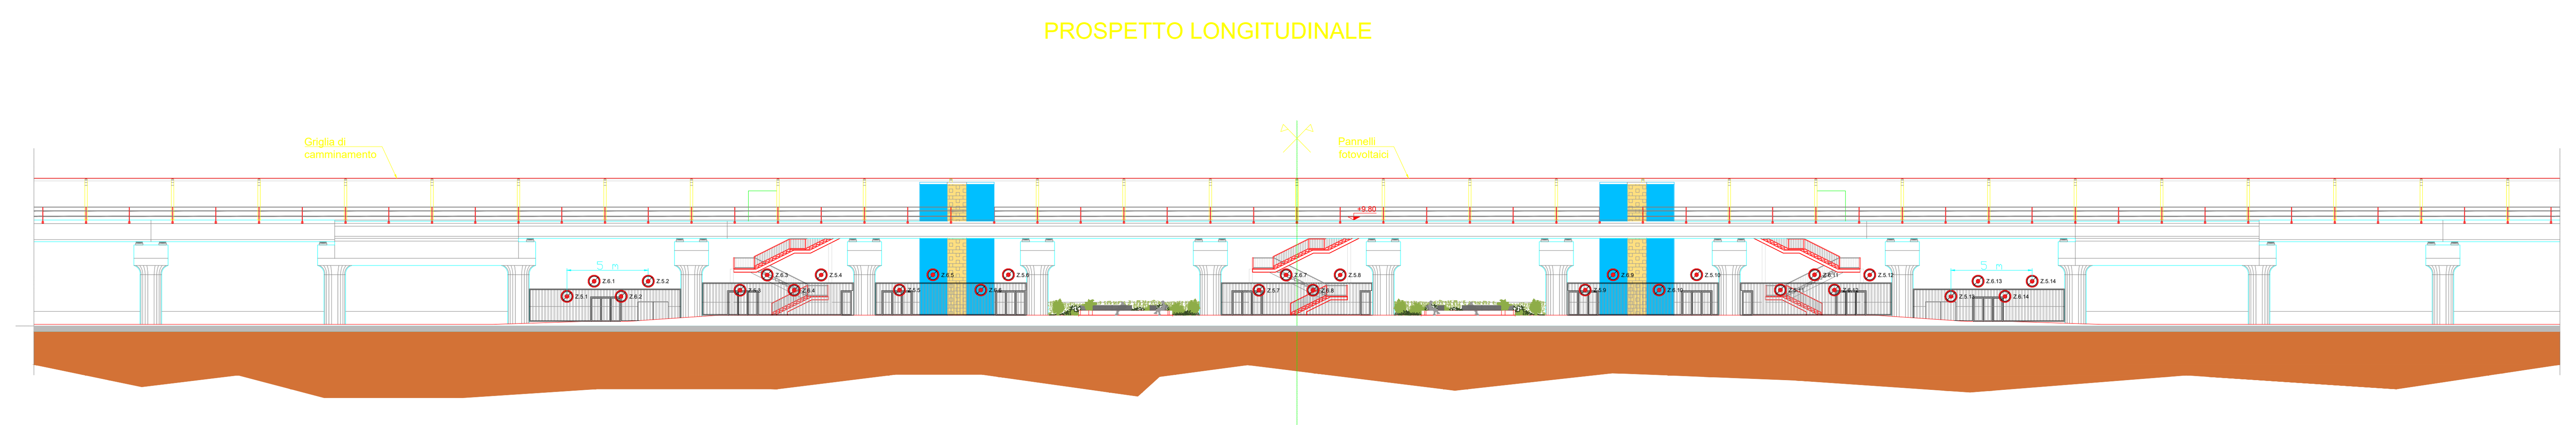
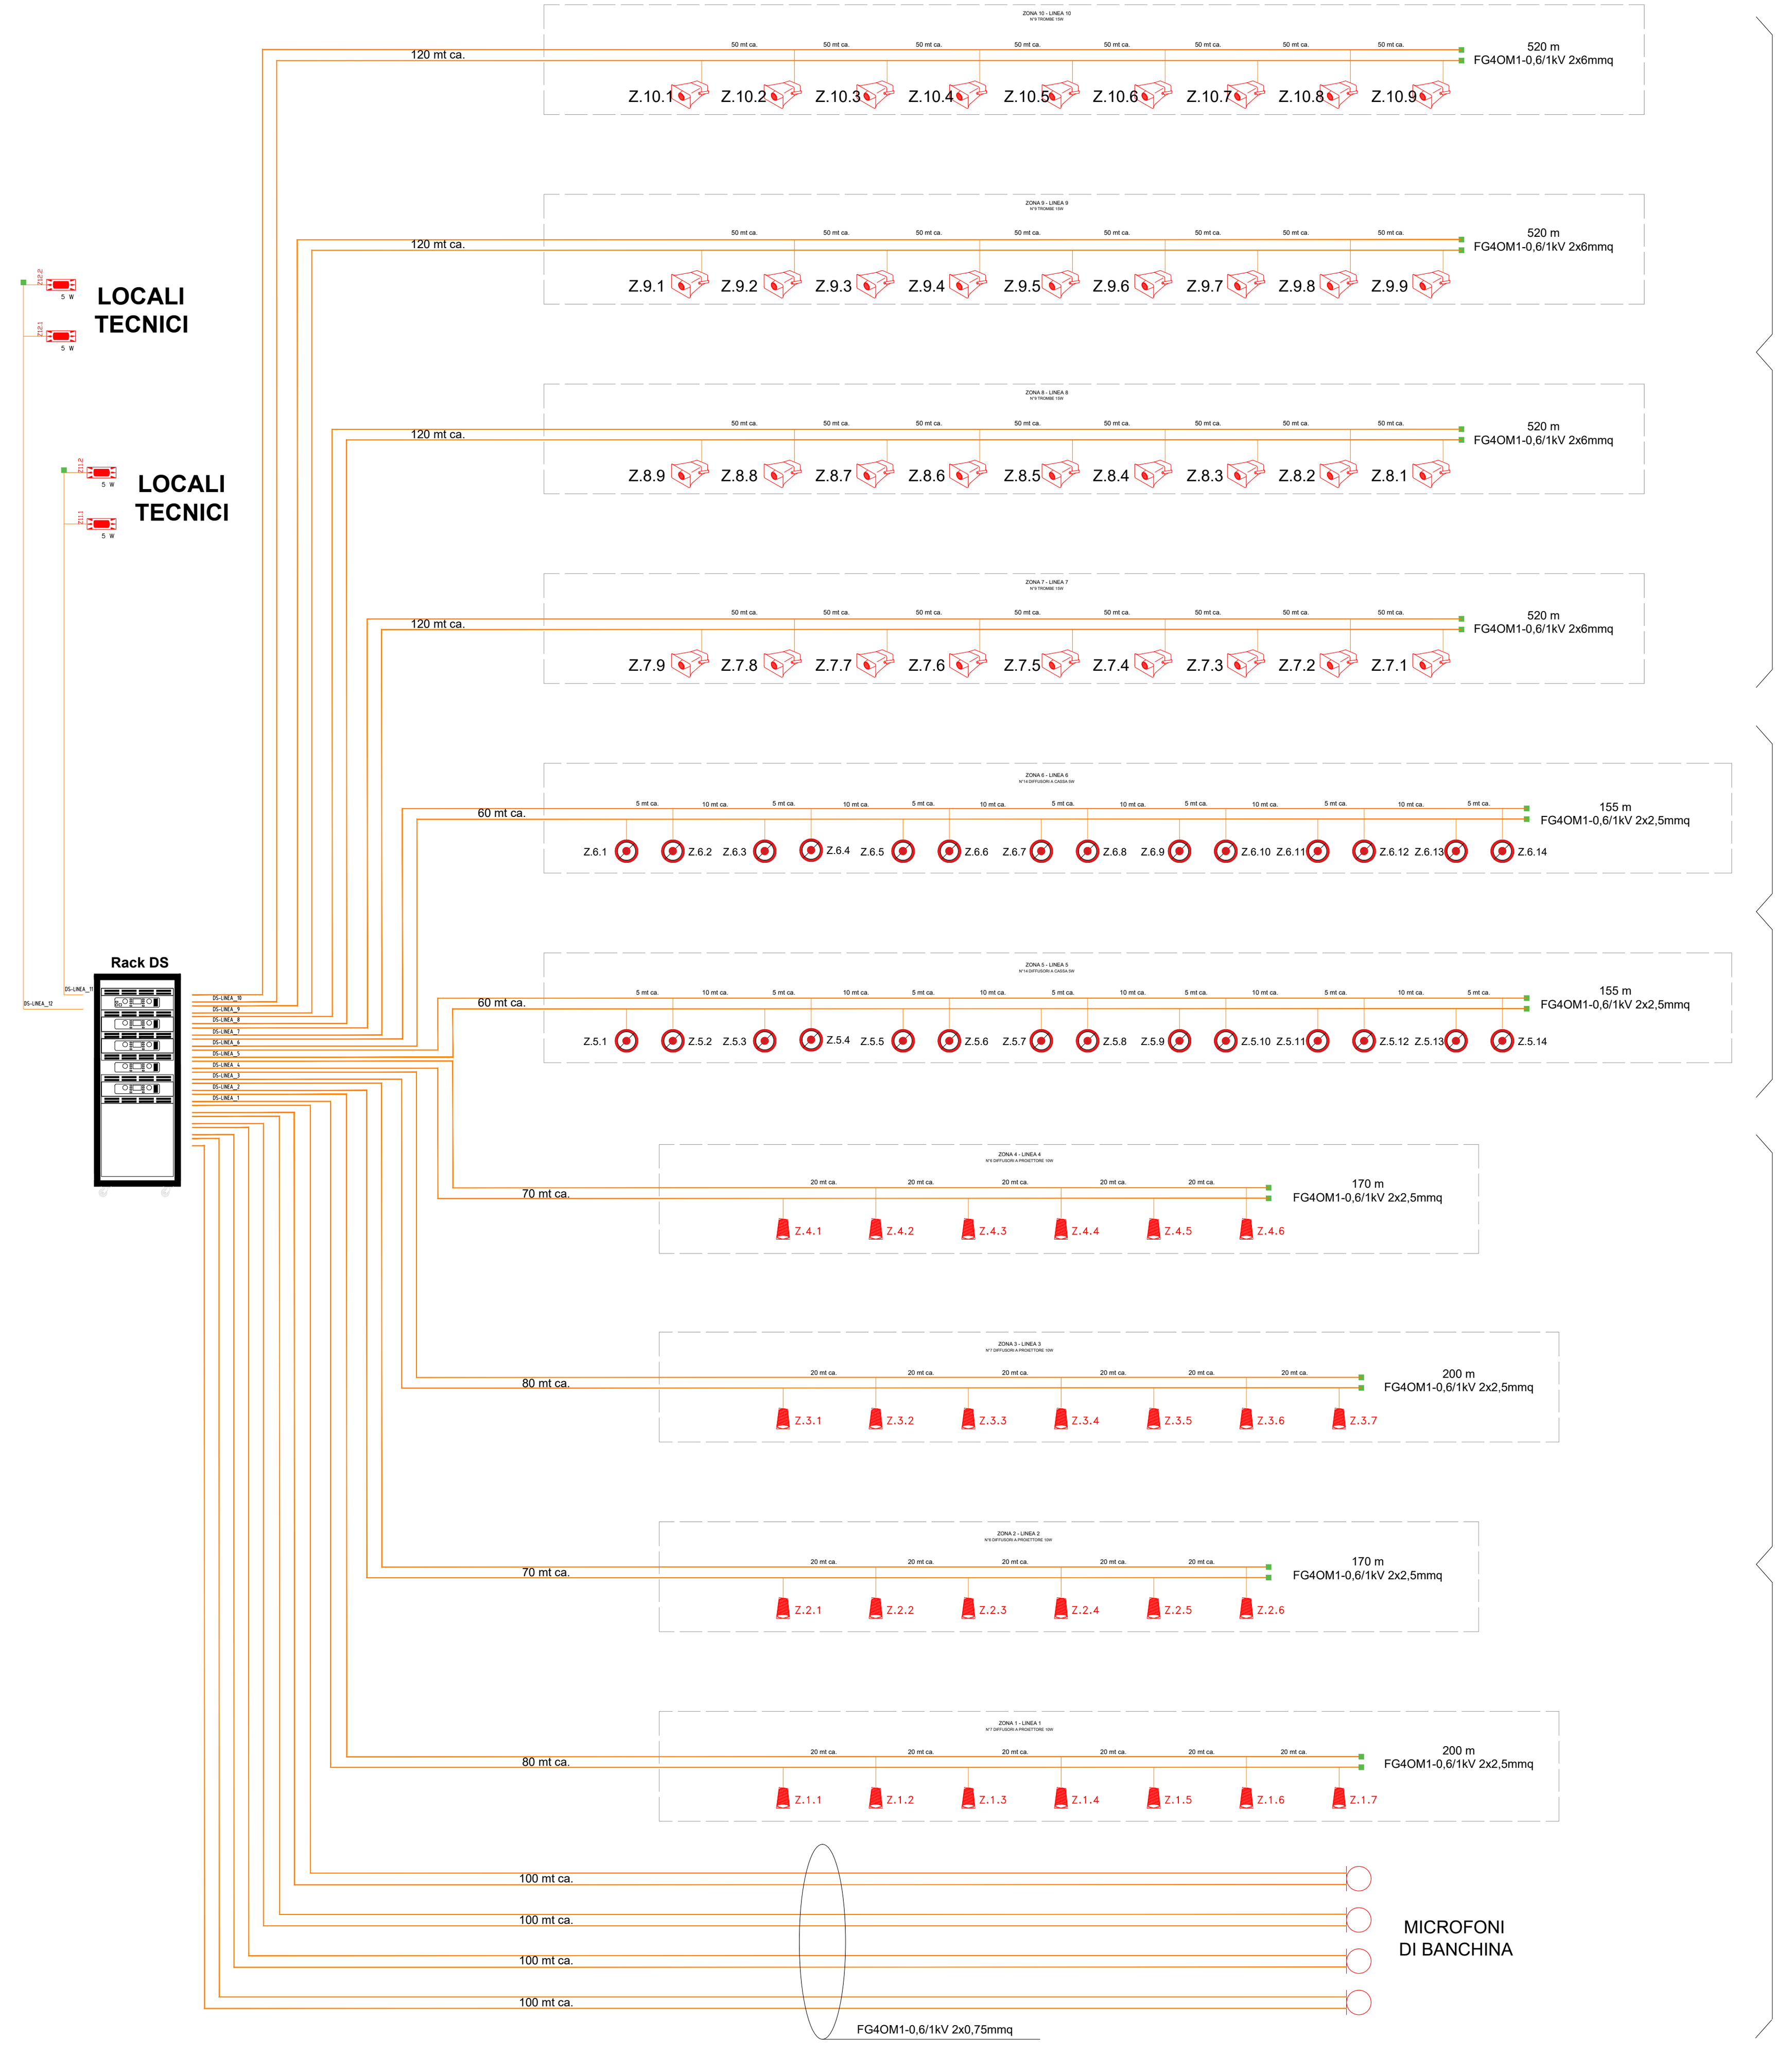

TRATTA LUNGO LINEA
STAZIONE A
STAZIONE B
Diffusori collegati al rack DS della Stazione B
Z.7.1 Z.8.1 Z.7.2 Z.8.2 Z.7.3 Z.8.3 Z.7.4 Z.8.4 Z.7.5 Z.8.5 Z.7.6 Z.8.6 Z.7.7 Z.8.7 Z.7.8 Z.8.8 Z.7.9 Z.8.9
Z.9.1 Z.10.1 Z.9.2 Z.10.2 Z.9.3 Z.10.3 Z.9.4 Z.10.4 Z.9.5 Z.10.5 Z.9.6 Z.10.6 Z.9.7 Z.10.7 Z.9.8 Z.10.8 Z.9.9 Z.10.9


PIANTA PIANO BANCHINA


PROSPETTO LONGITUDINALE


LOCALI TECNICI
LOCALI TECNICI
Rack DS
TRATTA LUNGO LINEA
ATRIO
BANCHINA
MICROFONI DI BANCHINA


LEGENDA