

SDF

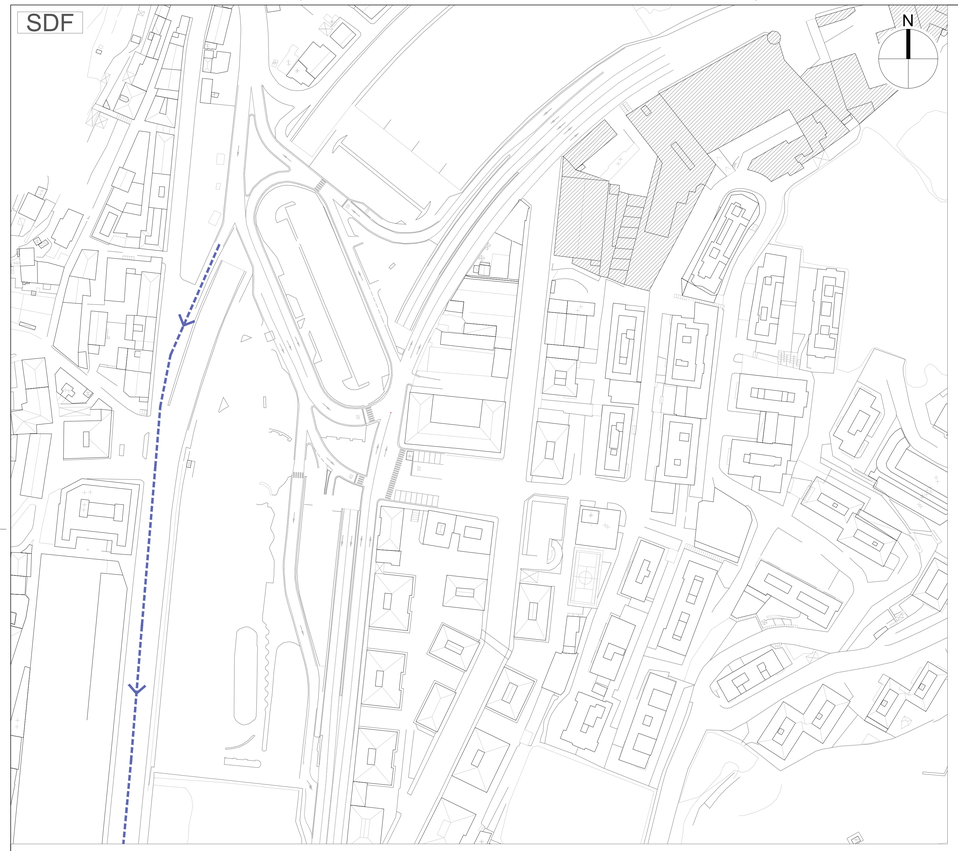


1

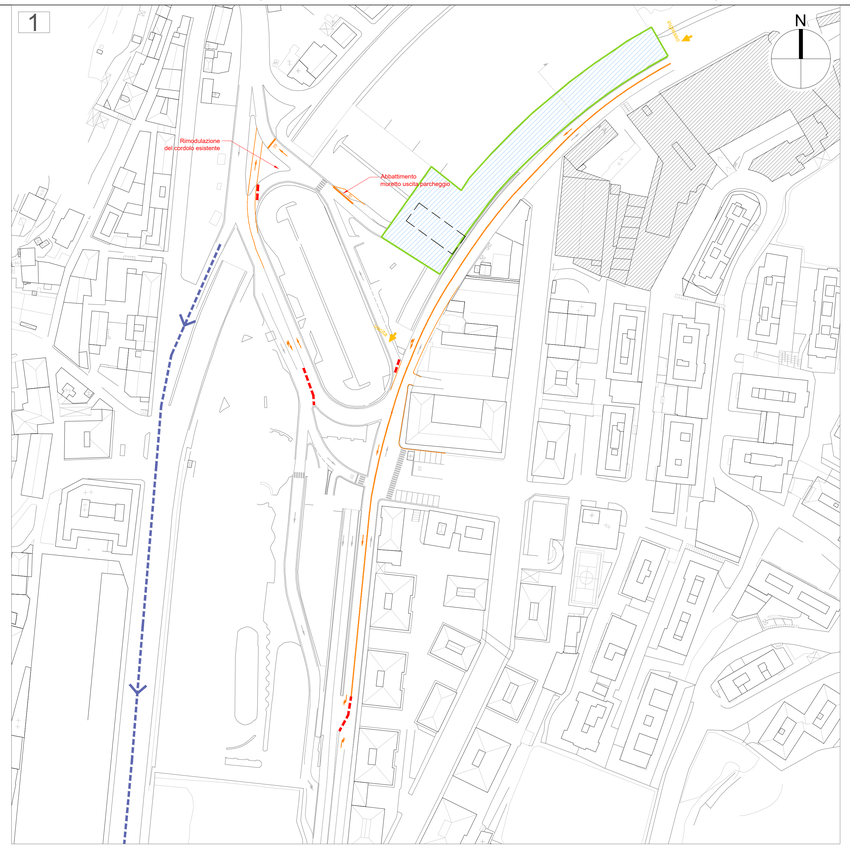

SDF


Sezione A

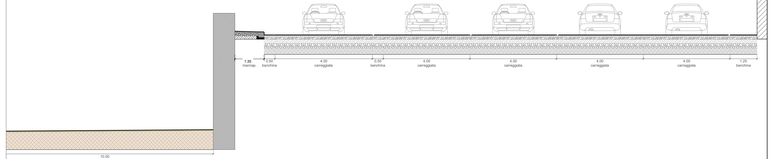

STATO DI FATTO - Planimetria scala 1:1.000, sezione scala 1:100

1


Sezione A

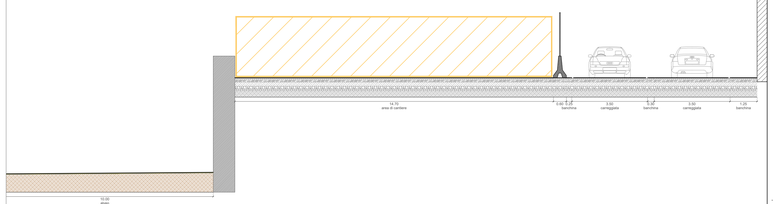

F1 - Planimetria scala 1:1.000, sezione scala 1:100
Spostamento eventuali SSV interferenti, demolizioni


2

Sezione A

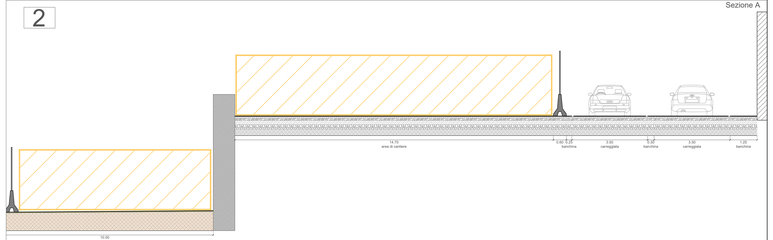


F2 - Planimetria scala 1:1.000, sezione scala 1:100
Realizzazione fondazione, pile e pulvino secondo la sequenza illustrata nell'elaborato "tipologico realizzazione pile"

2

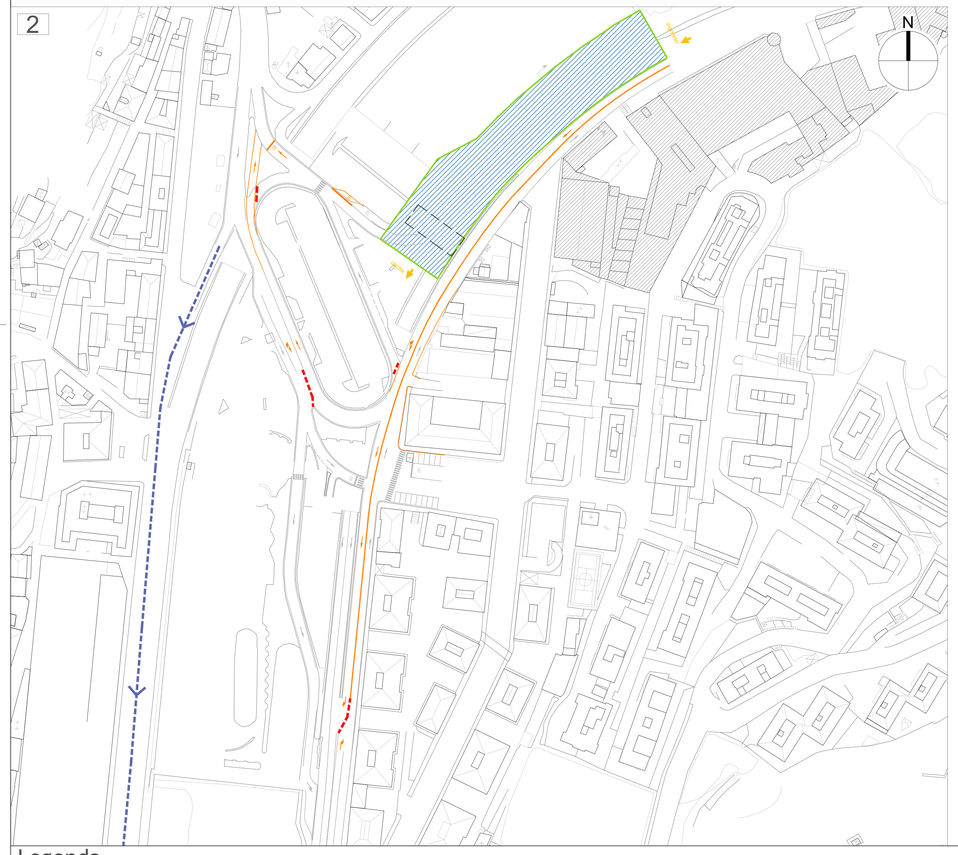


3

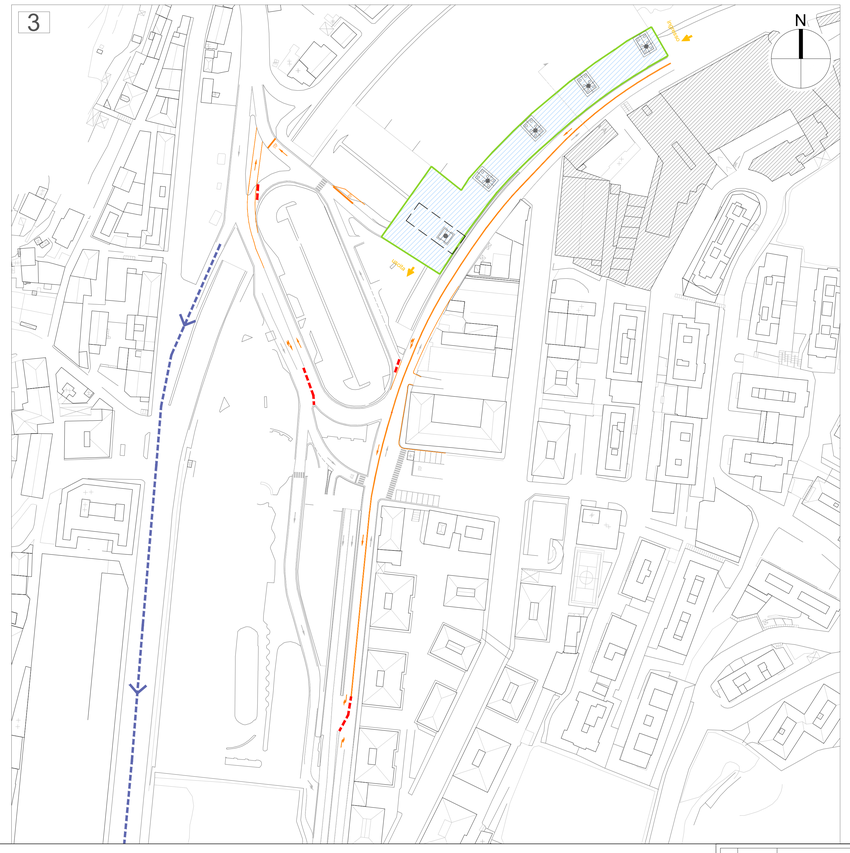

3

Sezione A

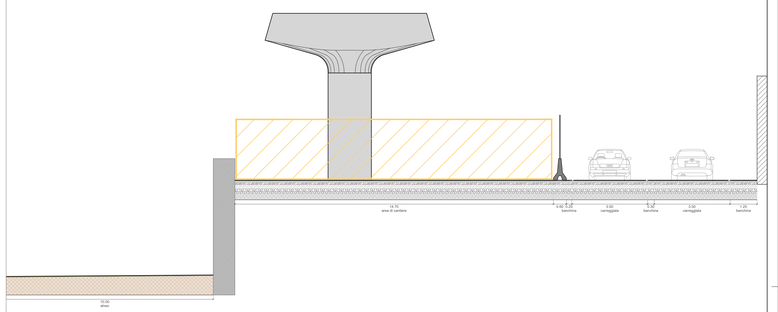

F3 - Planimetria scala 1:1.000, sezione scala 1:100
Realizzazione impalcato

Legenda

- Limite di intervento
- Cordoli prefabbricati spartitraffico, New - Jersey
- Recinzione pesante con rete e pannelli fonoassorbenti - Tipo A
- Recinzione leggera con rete e pannelli fonoassorbenti - Tipo D
- Viabilità ordinaria in fase di cantiere
- Ingresso / uscita dal cantiere
- Viabilità alternativa
- X Fase di cantiere

Rev.	Data	Descrizione	Redatto	Verificato	Approvato	Autorizzato
-	-	-	-	-	-	-
-	-	-	-	-	-	-
B	24/11/2023	Aggiornamento a seguito dei commenti ricevuti nel corso della CdS	A. Cacciatore	D.Salvo	S. Caminiti	Progetti
A	10/10/2023	Emissione	A. Cacciatore	D. Salvo	S. Caminiti	Progetti

Prop 18
Cat 18

Responsabile Unico del Procedimento
Ing. E. Scarlatti

Raggruppamento temporaneo di progettisti
Mandataria: SYSTRA SOTECNI
Mandanti: SYSTRA, ITALFERR, LAND

Skymetro
PROLUNGAMENTO DELLA LINEA METROPOLITANA IN VAL BISAGNO
PROGETTO DI FATTIBILITA' TECNICA ED ECONOMICA

CANTIERIZZAZIONE
CANTIERE DI DETTAGLIO SOTTOPASSO
-


Commessa	Fase	Lotto	Disciplina	WBS	Tipo	Numero	Foglio	Rev.
MGE1	PR	LV	CAN	COM	T	014	00	B

Scala: 1:1000 Data: 24/11/2023

1




2

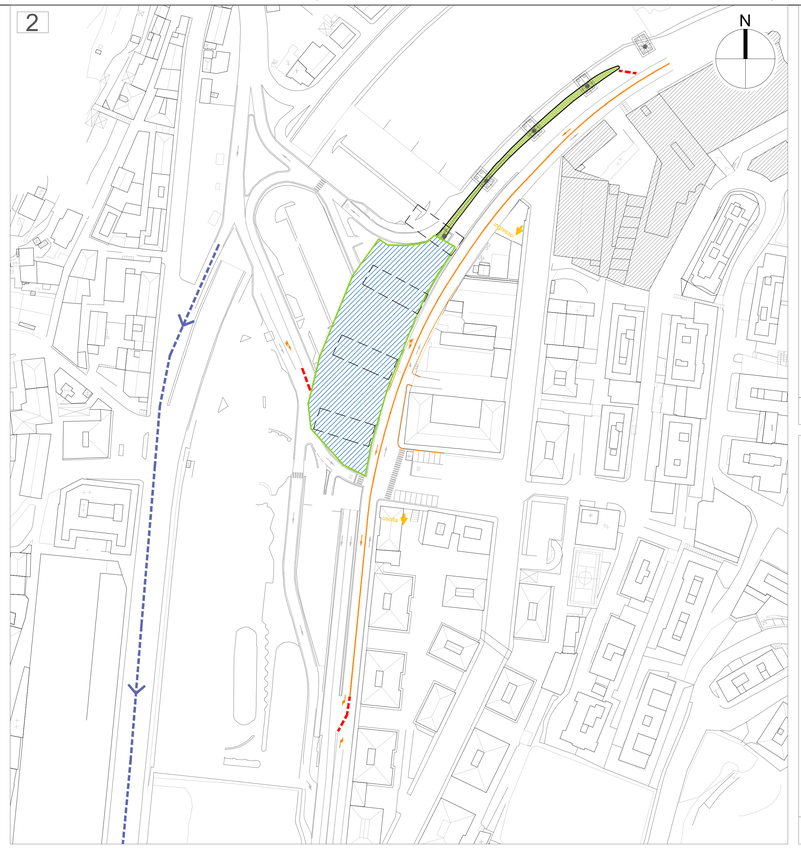

Sezione B


1

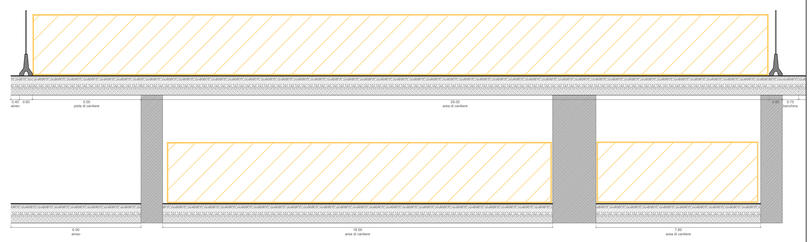

F1 - Planimetria scala 1:1.000, sezione scala 1:100
Spostamento eventuali SSV interferenti, demolizioni


Sezione B

2

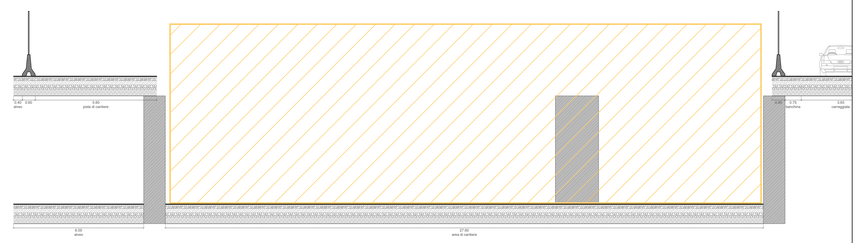


F2 - Planimetria scala 1:1.000, sezione scala 1:100
Realizzazione fondazione, pile e pulvino secondo la sequenza illustrata nell'elaborato "tipologico realizzazione pile"

3

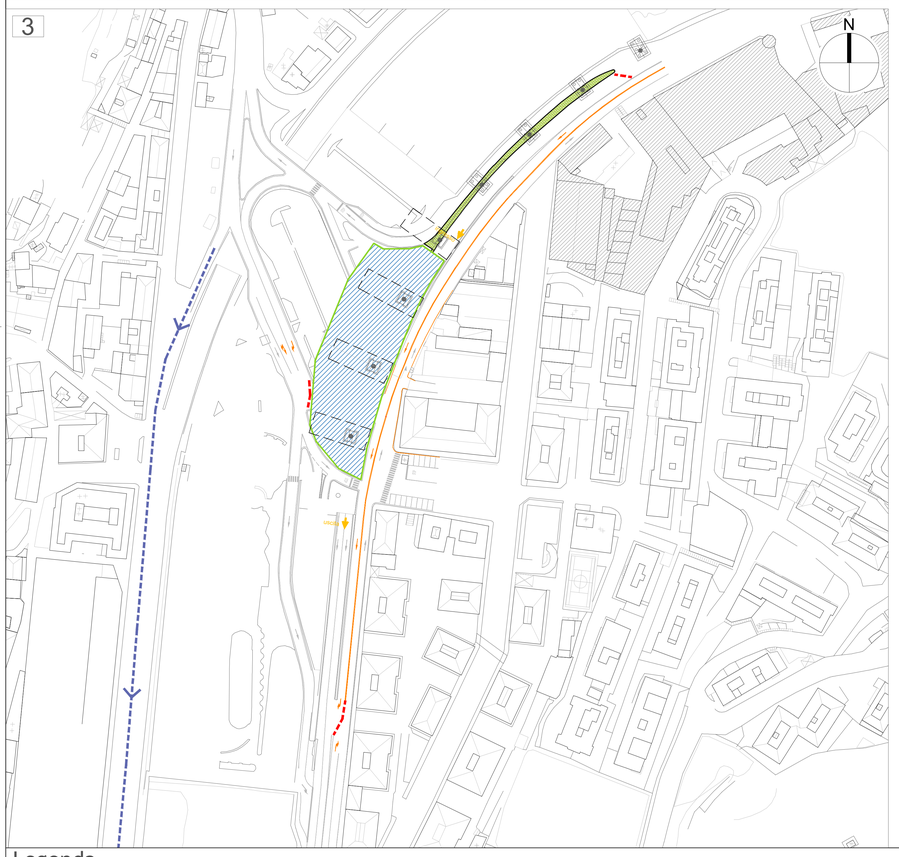

Sezione B

3

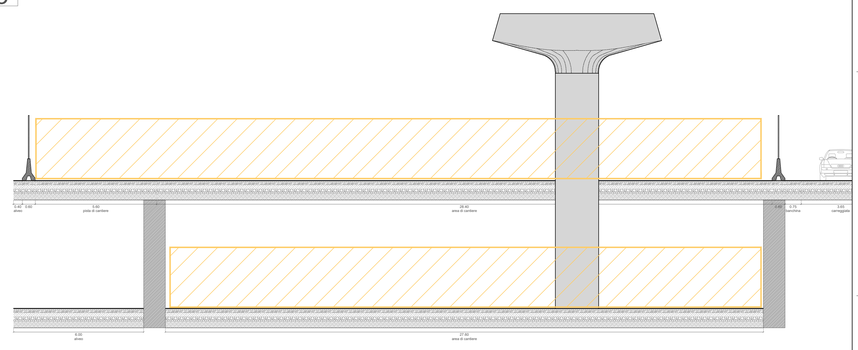


F3 - Planimetria scala 1:1.000, sezione scala 1:100
Realizzazione impalcato, ripristino piastra


Legenda

Limite di intervento	Recinzione pesante con rete e pannelli fonoassorbenti - Tipo A	Viabilità ordinaria in fase di cantiere	Viabilità alternativa	X Fase di cantiere				
Cordoli prefabbricati spartitraffico, New - Jersey	Recinzione leggera con rete e pannelli fonoassorbenti - Tipo D	Ingresso / uscita dal cantiere						


1

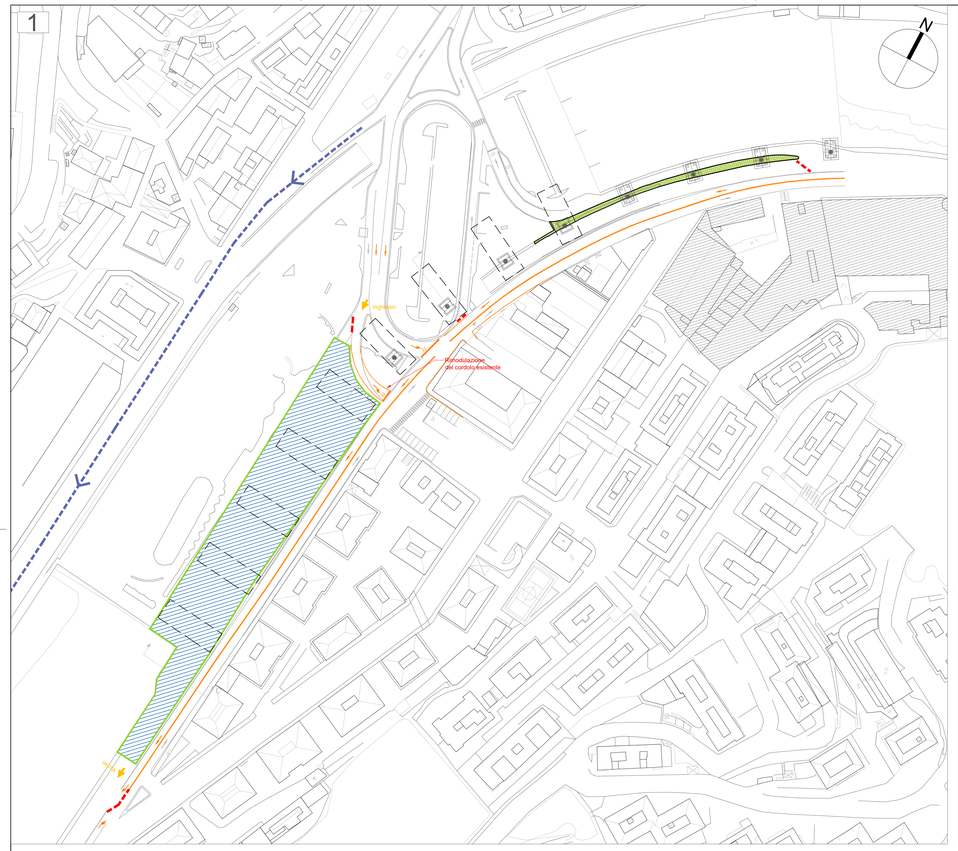


2

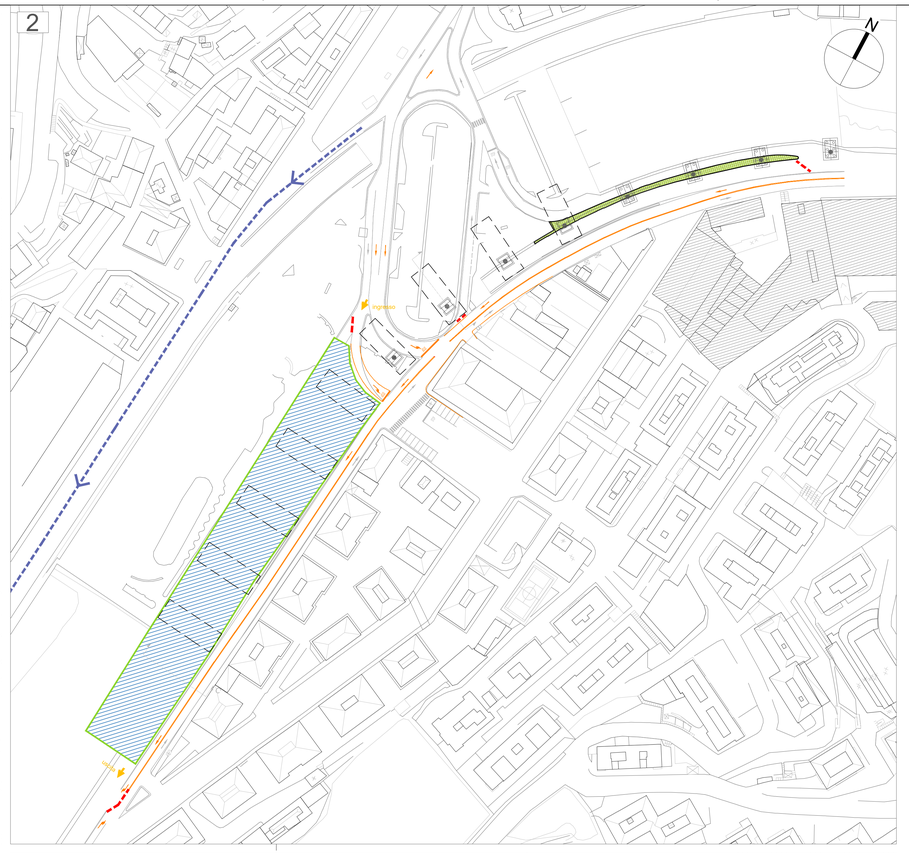

3

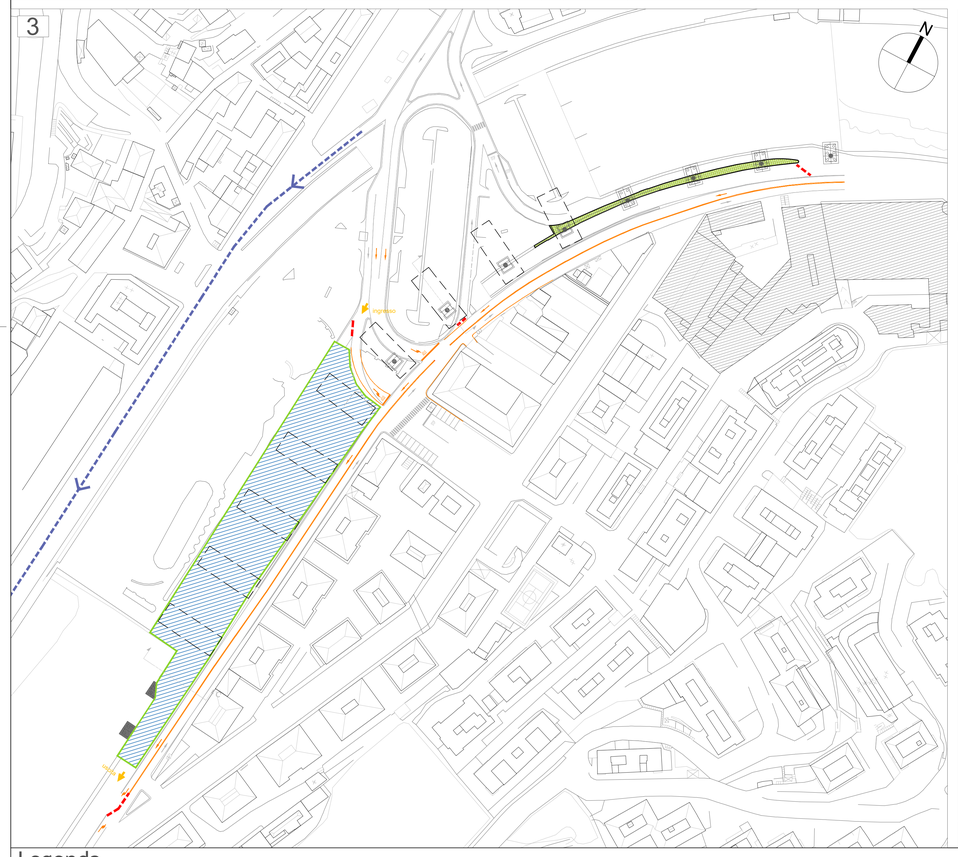


1

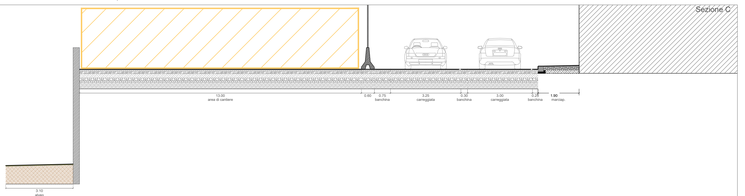


F1 - Planimetria scala 1:1.000, sezione scala 1:100
Spostamento eventuali SSV interferenti, demolizioni

2

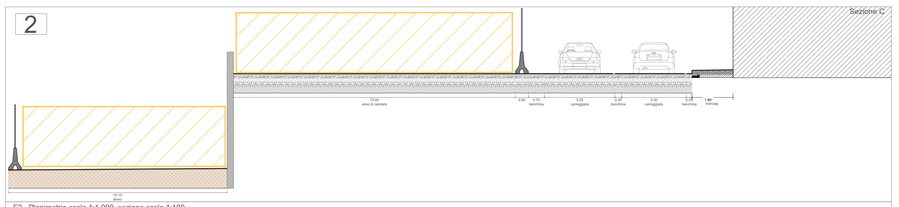

F2 - Planimetria scala 1:1.000, sezione scala 1:100
Realizzazione fondazione, pile e pulvino secondo la sequenza illustrata nell'elaborato "tipologico realizzazione pile"

3

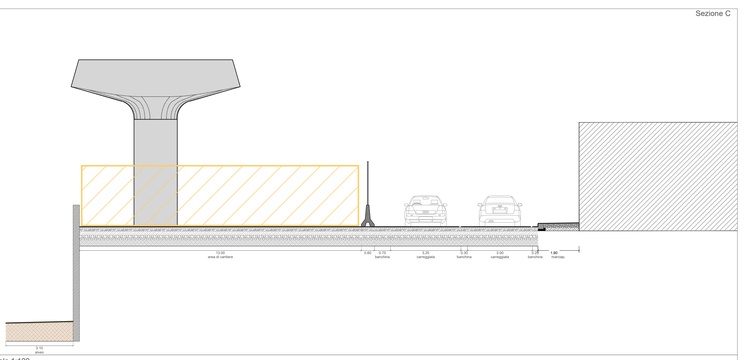

F3 - Planimetria scala 1:1.000, sezione scala 1:100
Realizzazione impalcato

Legenda

Limite di intervento	Recinzione pesante con rete e pannelli fonoassorbenti - Tipo A	Viabilità ordinaria in fase di cantiere	Viabilità alternativa	X Fase di cantiere				
Cordoli prefabbricati spartitraffico, New - Jersey	Recinzione leggera con rete e pannelli fonoassorbenti - Tipo D	Ingresso / uscita dal cantiere						

4


N

Legenda

Limite di intervento	Recinzione pesante con rete e pannelli fonoassorbenti - Tipo A	Viabilità ordinaria in fase di cantiere	Viabilità alternativa	X Fase di cantiere				
Cordoli prefabbricati spartitraffico, New - Jersey	Recinzione leggera con rete e pannelli fonoassorbenti - Tipo D	Ingresso / uscita dal cantiere						

Sezione A

4

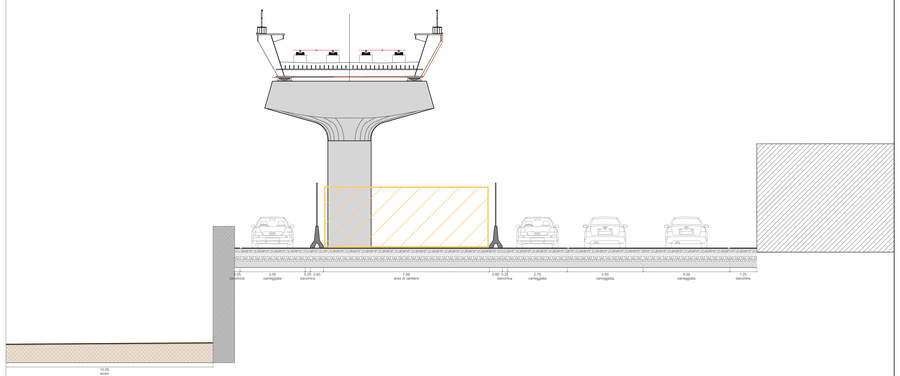

F4 - Planimetria scala 1:1.000, sezione scala 1:100
Realizzazione finiture e tecnologie di linea

Sezione B

4

F4 - Planimetria scala 1:1.000, sezione scala 1:100
Realizzazione finiture e tecnologie di linea

Sezione C

4

F4 - Planimetria scala 1:1.000, sezione scala 1:100
Realizzazione finiture e tecnologie di linea