
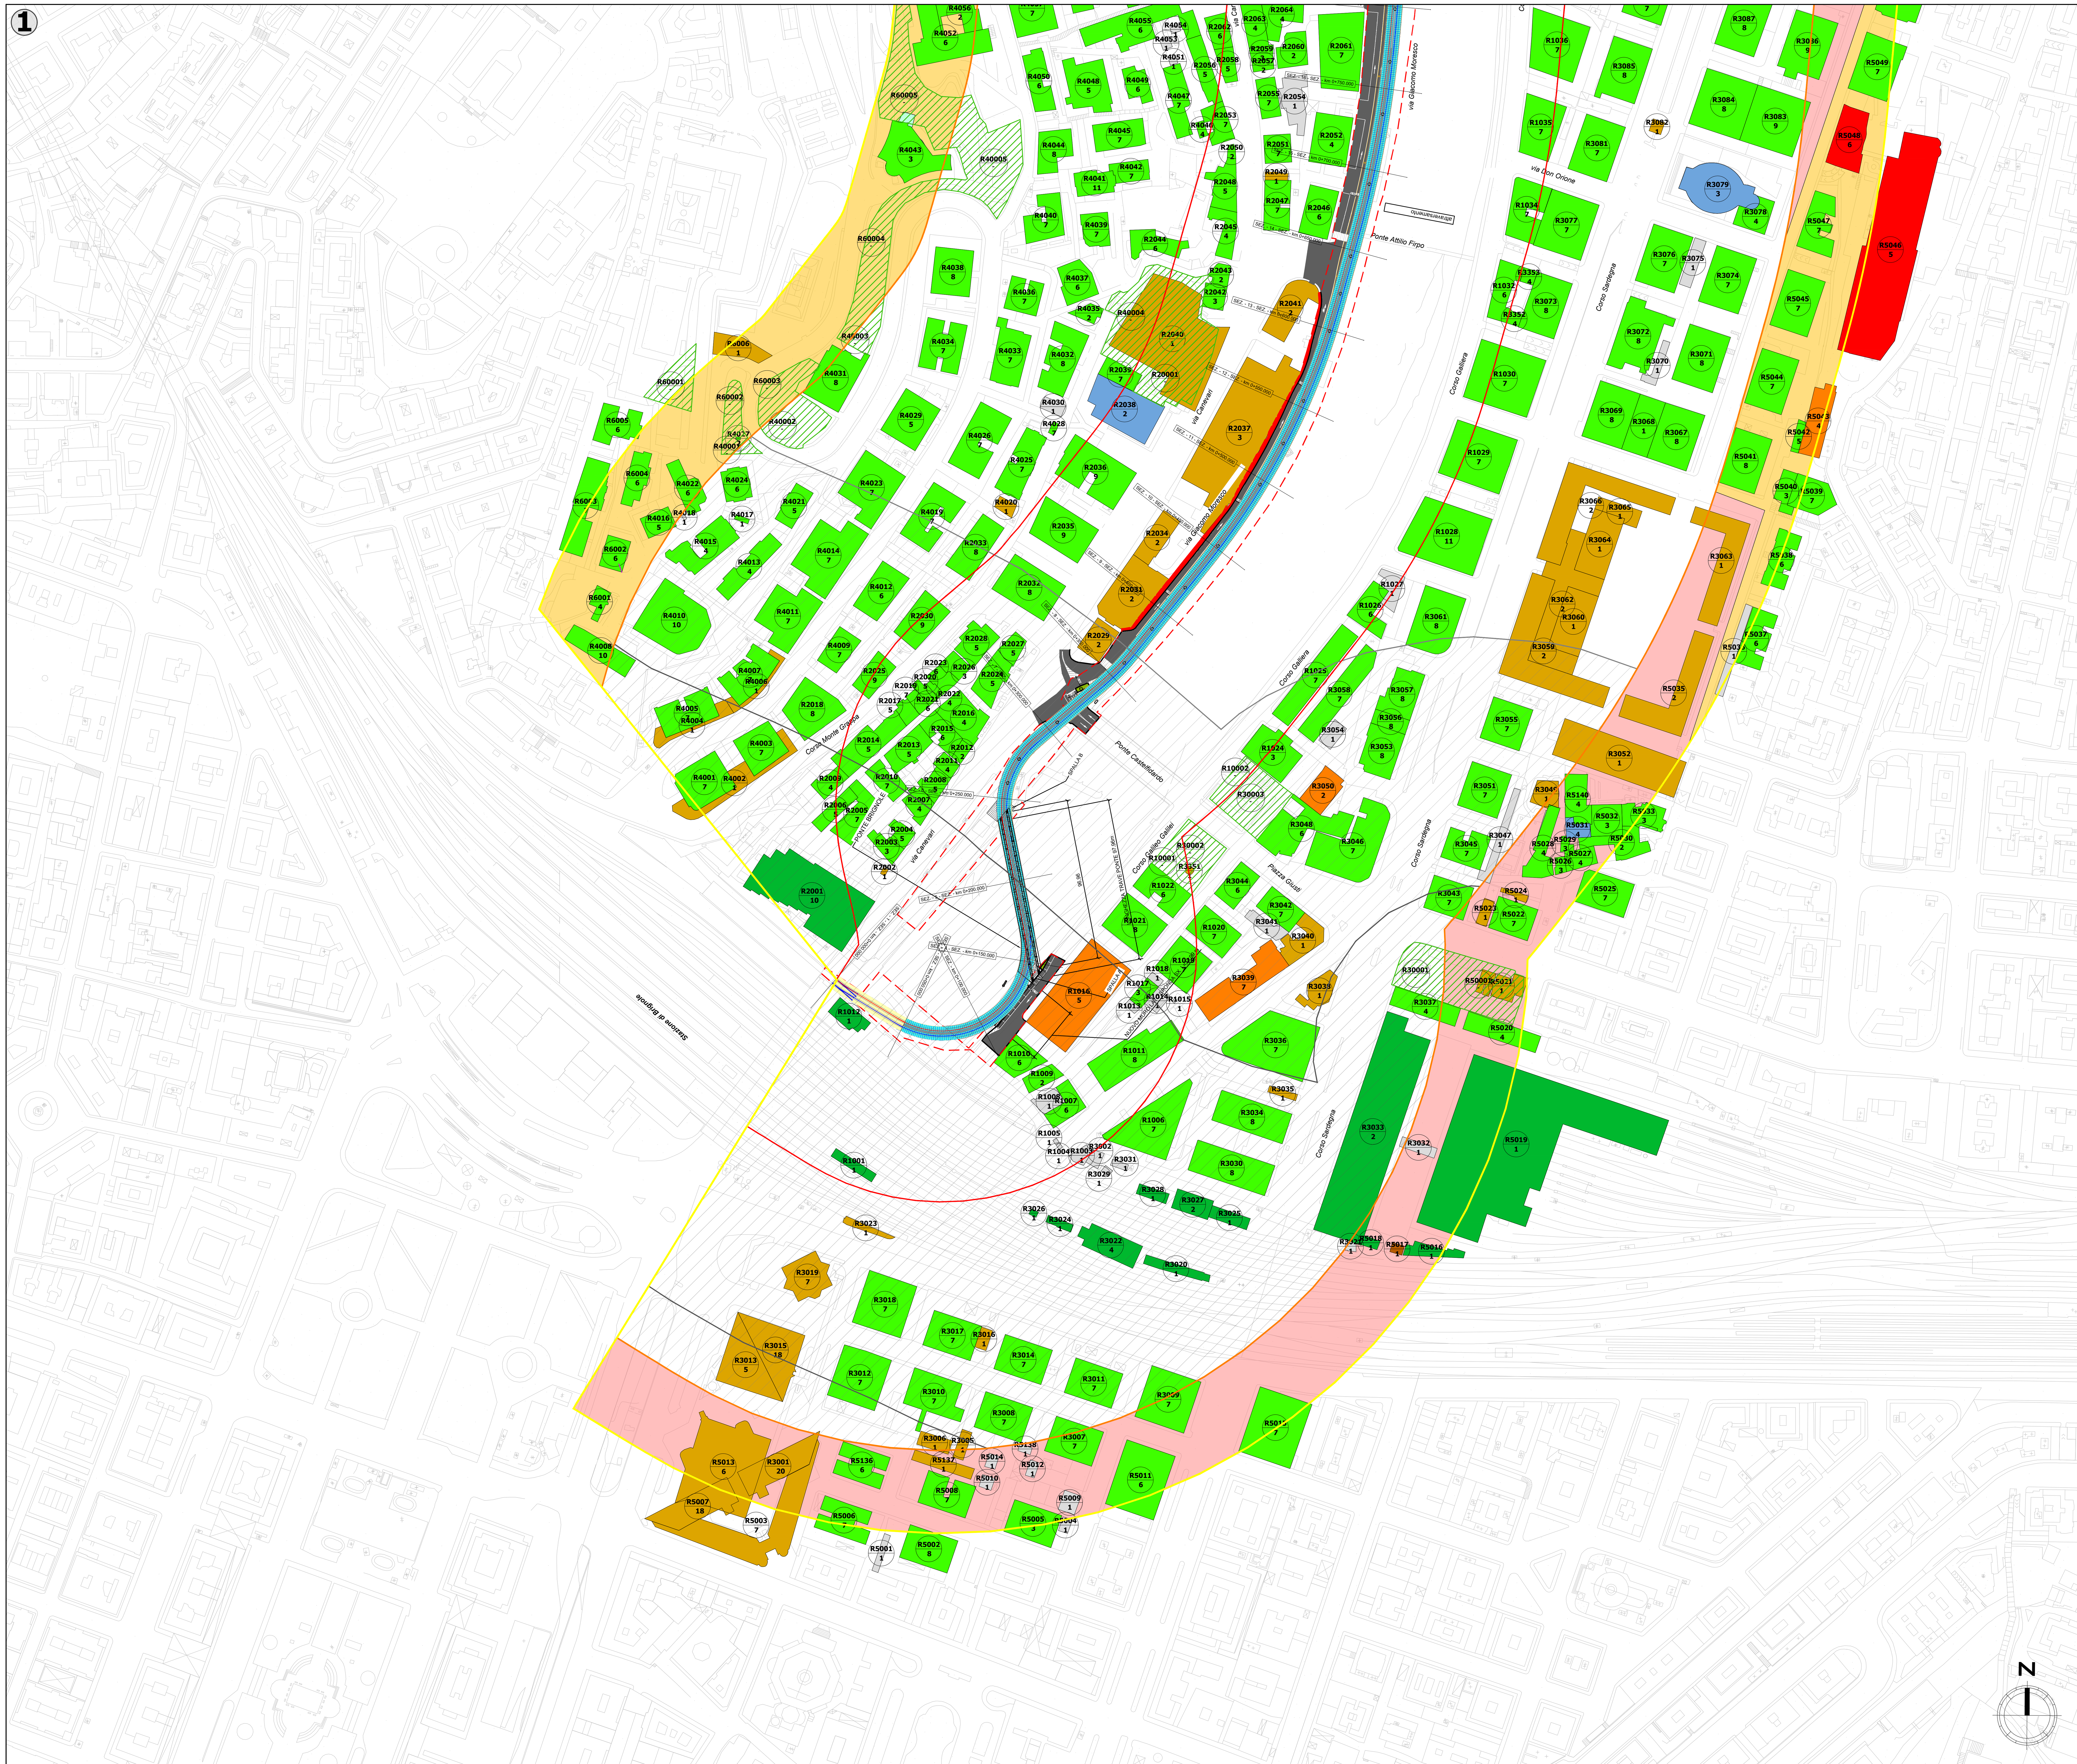


Key Plan

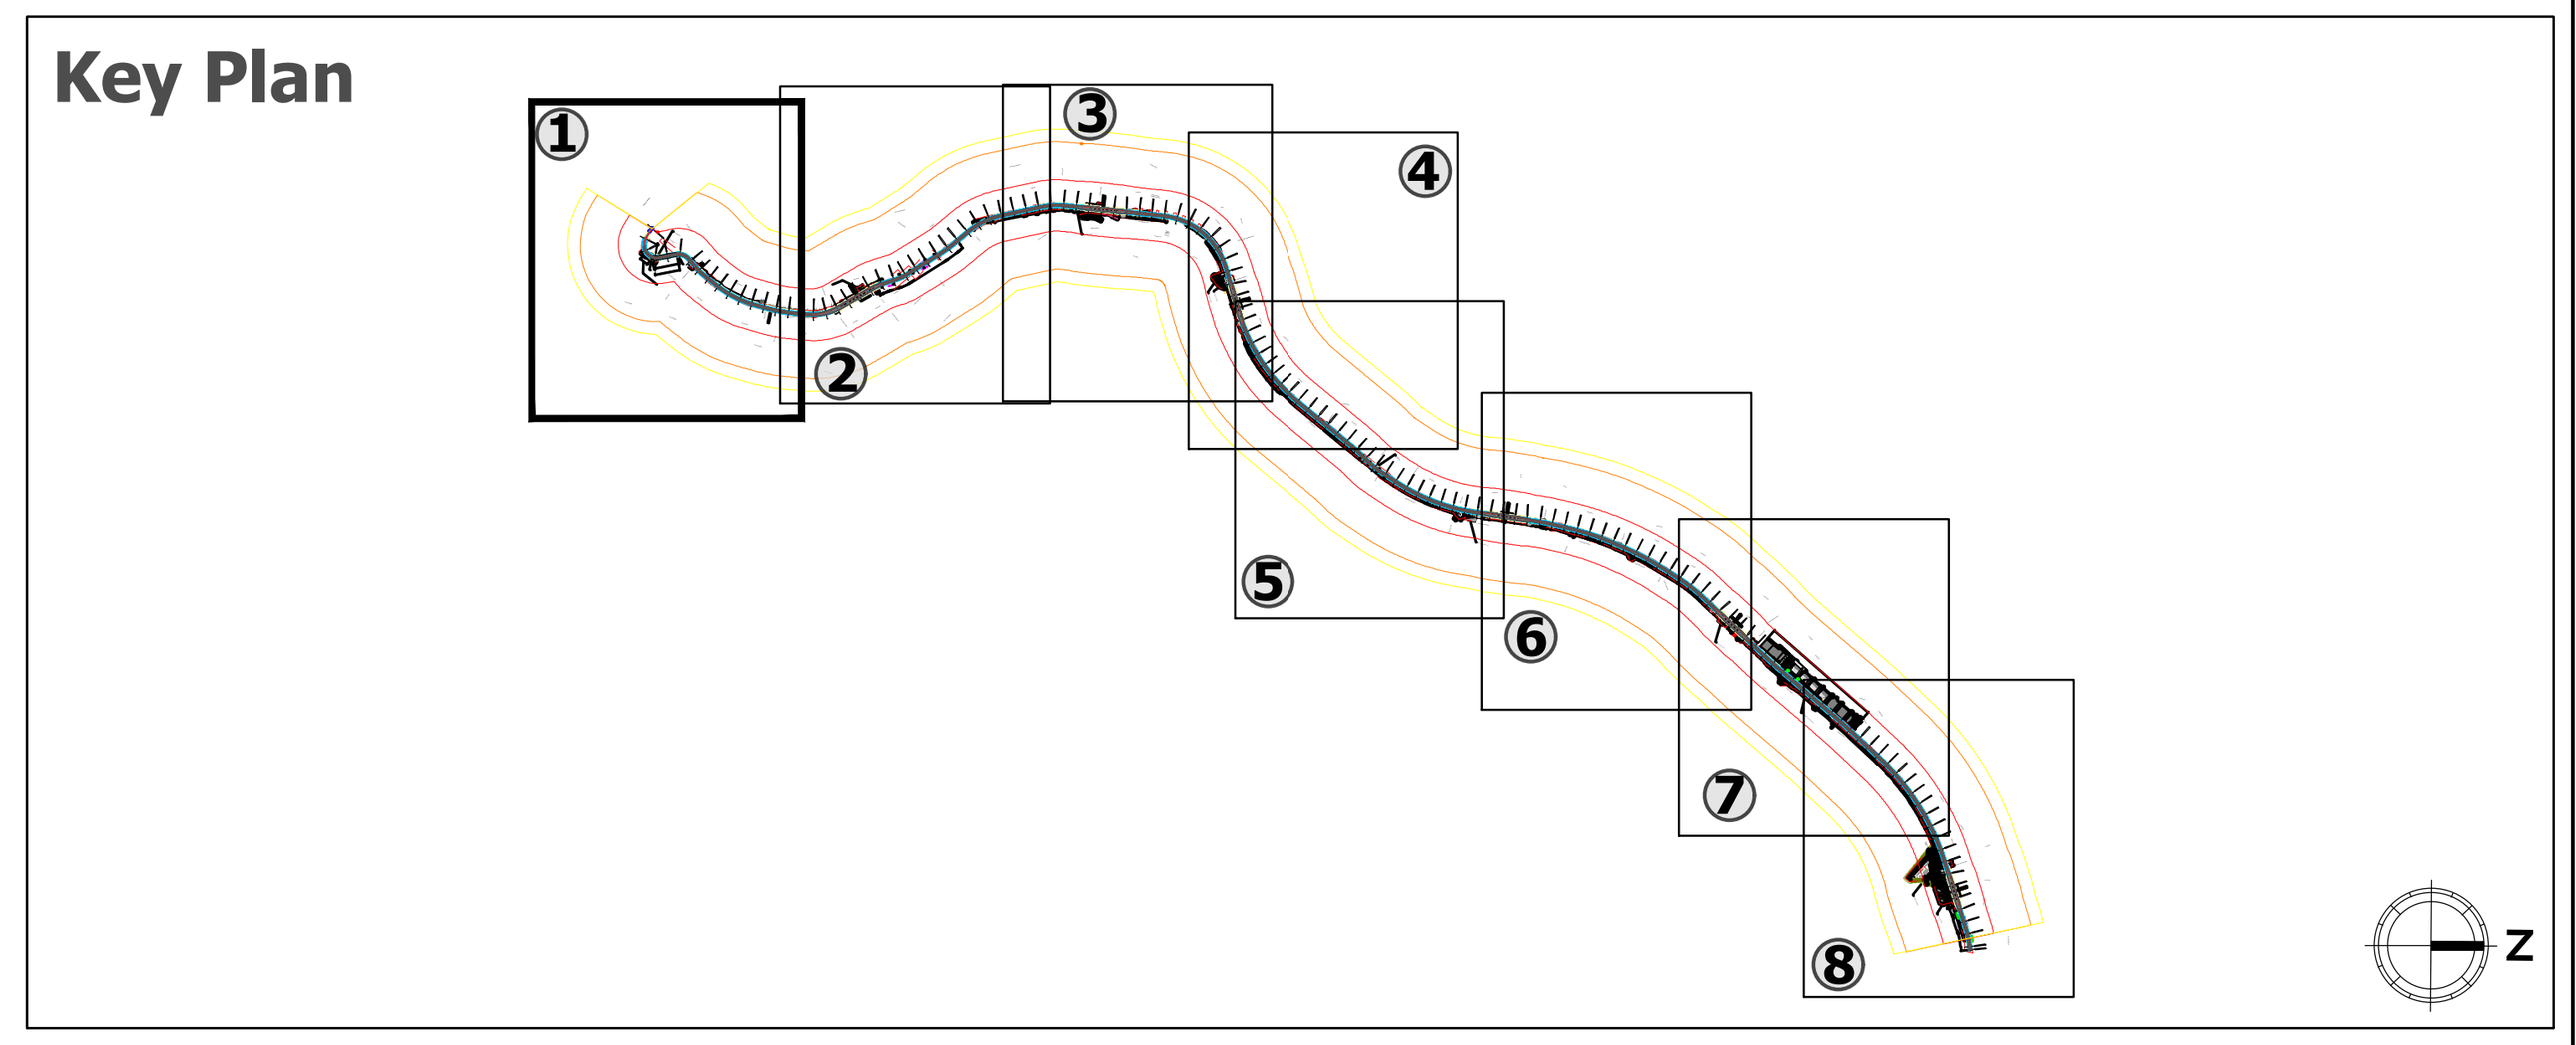

LEGENDA

Asse binario pari	Asse binario dispari	Impalcato viadotto

AMBITO DI STUDIO INTERESSATO PER IL CENSIMENTO DEI RICETTORI

Ambito dello studio acustico (300 m per lato da asse binario esterno di progetto)

DESTINAZIONE D'USO RICETTORE

Residenziale	Pertinenza FS	Industriale
Commerciale e servizi	Box, depositi, edifici dismessi e ruderi	Scuole
Monumento religioso	Ospedali, case di cura e di riposo	

IDENTIFICATIVO RICETTORE

nxxx / P

Numero di piani del ricettore

- n = 1 Numero ricettore fascia A / lato dispari
- n = 2 Numero ricettore fascia A / lato pari
- n = 3 Numero ricettore fascia B / lato dispari
- n = 4 Numero ricettore fascia B / lato pari
- n = 5 Numero ricettori extra fascia / lato dispari
- n = 6 Numero ricettori extra fascia / lato pari

X Facciata cieca (in fascia A)

Distretti di trasformazione da PUC	Aree verdi esistenti e previste da PUC

I distretti di trasformazione e le aree verdi sono numerate secondo la medesima logica dei ricettori prevedendo una numerazione del tipo n0xxx con n collegato alla fascia ed al lato rispetto all'intervento

FASCE DI PERTINENZA ACUSTICA FERROVIARIA/METROPOLITANA - D.P.R. 18/11/1998 n.459

Fascia A (0-100 m per lato da asse binario esterno)	Fascia B (100-250 m da asse binario esterno)

FASCE DI PERTINENZA ACUSTICA DI INFRASTRUTTURE STRADALI CONCORSUALI - D.P.R. 30/04/2004 n.142

Fascia per strada esistente di Tipo A (CdS)

Fascia A (0-100 m per lato dal confine dell'infrastruttura stradale)	Fascia B (100-250 m per lato dal confine dell'infrastruttura stradale)

FASCE DI PERTINENZA DI INFRASTRUTTURE FERROVIARIE CONCORSUALI - D.P.R. 18/11/1998 N.459

Fascia per strada esistente di Tipo A (CdS)

Fascia A (0-100 m per lato da asse binario esterno)	Fascia B (100-250 m da asse binario esterno)

PIANO COMUNALE DI CLASSIFICAZIONE ACUSTICA DI GENOVA (AI SENSI DELLA L. 447/95)

Classe I · Classe II · Classe III · Classe IV · Classe V · Classe VI

Fonti:
Comune di Genova, Piano Urbanistico Comunale (PUC) di Genova approvato con D.C.C. 42/2015
Comune di Genova, Piano Comunale di Classificazione Acustica (PCCA) di Genova approvato con Delibera G.C. n.137 del 2018

Rev.	Data	Descrizione	Redatto	Verificato	Approvato	Autorizzato
-	-	-	-	-	-	-
C	20/02/2024	Revisione a seguito dei commenti ricevuti nella VIA	A. Lombardo	A. Corvaja	ITALFERR S.p.A. Dott.ssa Carolina Ercolani S.O. Ambiente ed Energy Saving	P. Marchetti
B	21/12/2023	Emissione definitiva	A. Lombardo	A. Corvaja	C. Ercolani	P. Marchetti
A	10/10/2023	Emissione definitiva	G. Pettinelli	A. Corvaja / A. Ventimiglia	C. Ercolani	P. Marchetti

Progr. n°

Responsabile Unico del Procedimento
Ing. E. Scarlatti

Raggruppamento temporaneo di progettisti
Mandataria: SYSTRA SOTECNI
Mandanti: SYSTRA · ITALFERR · SYSTRA SWS · architecna engineering · LAND

Skymetro
PROLUNGAMENTO DELLA LINEA METROPOLITANA IN VAL BISAGNO
PROGETTO DI FATTIBILITA' TECNICA ED ECONOMICA (D.lgs. n. 36 / 2023)

Planimetria di censimento ricettori (Tav. 1 di 8)

Cart. n°

Scala:	Data:	Commessa	Fase	Lotto	Disciplina	WBS	Tipo	Numero	Foglio	Rev.
1:2.000	20/02/2024	MGE1	PF	LV	AMB	COM	T	011	01	C