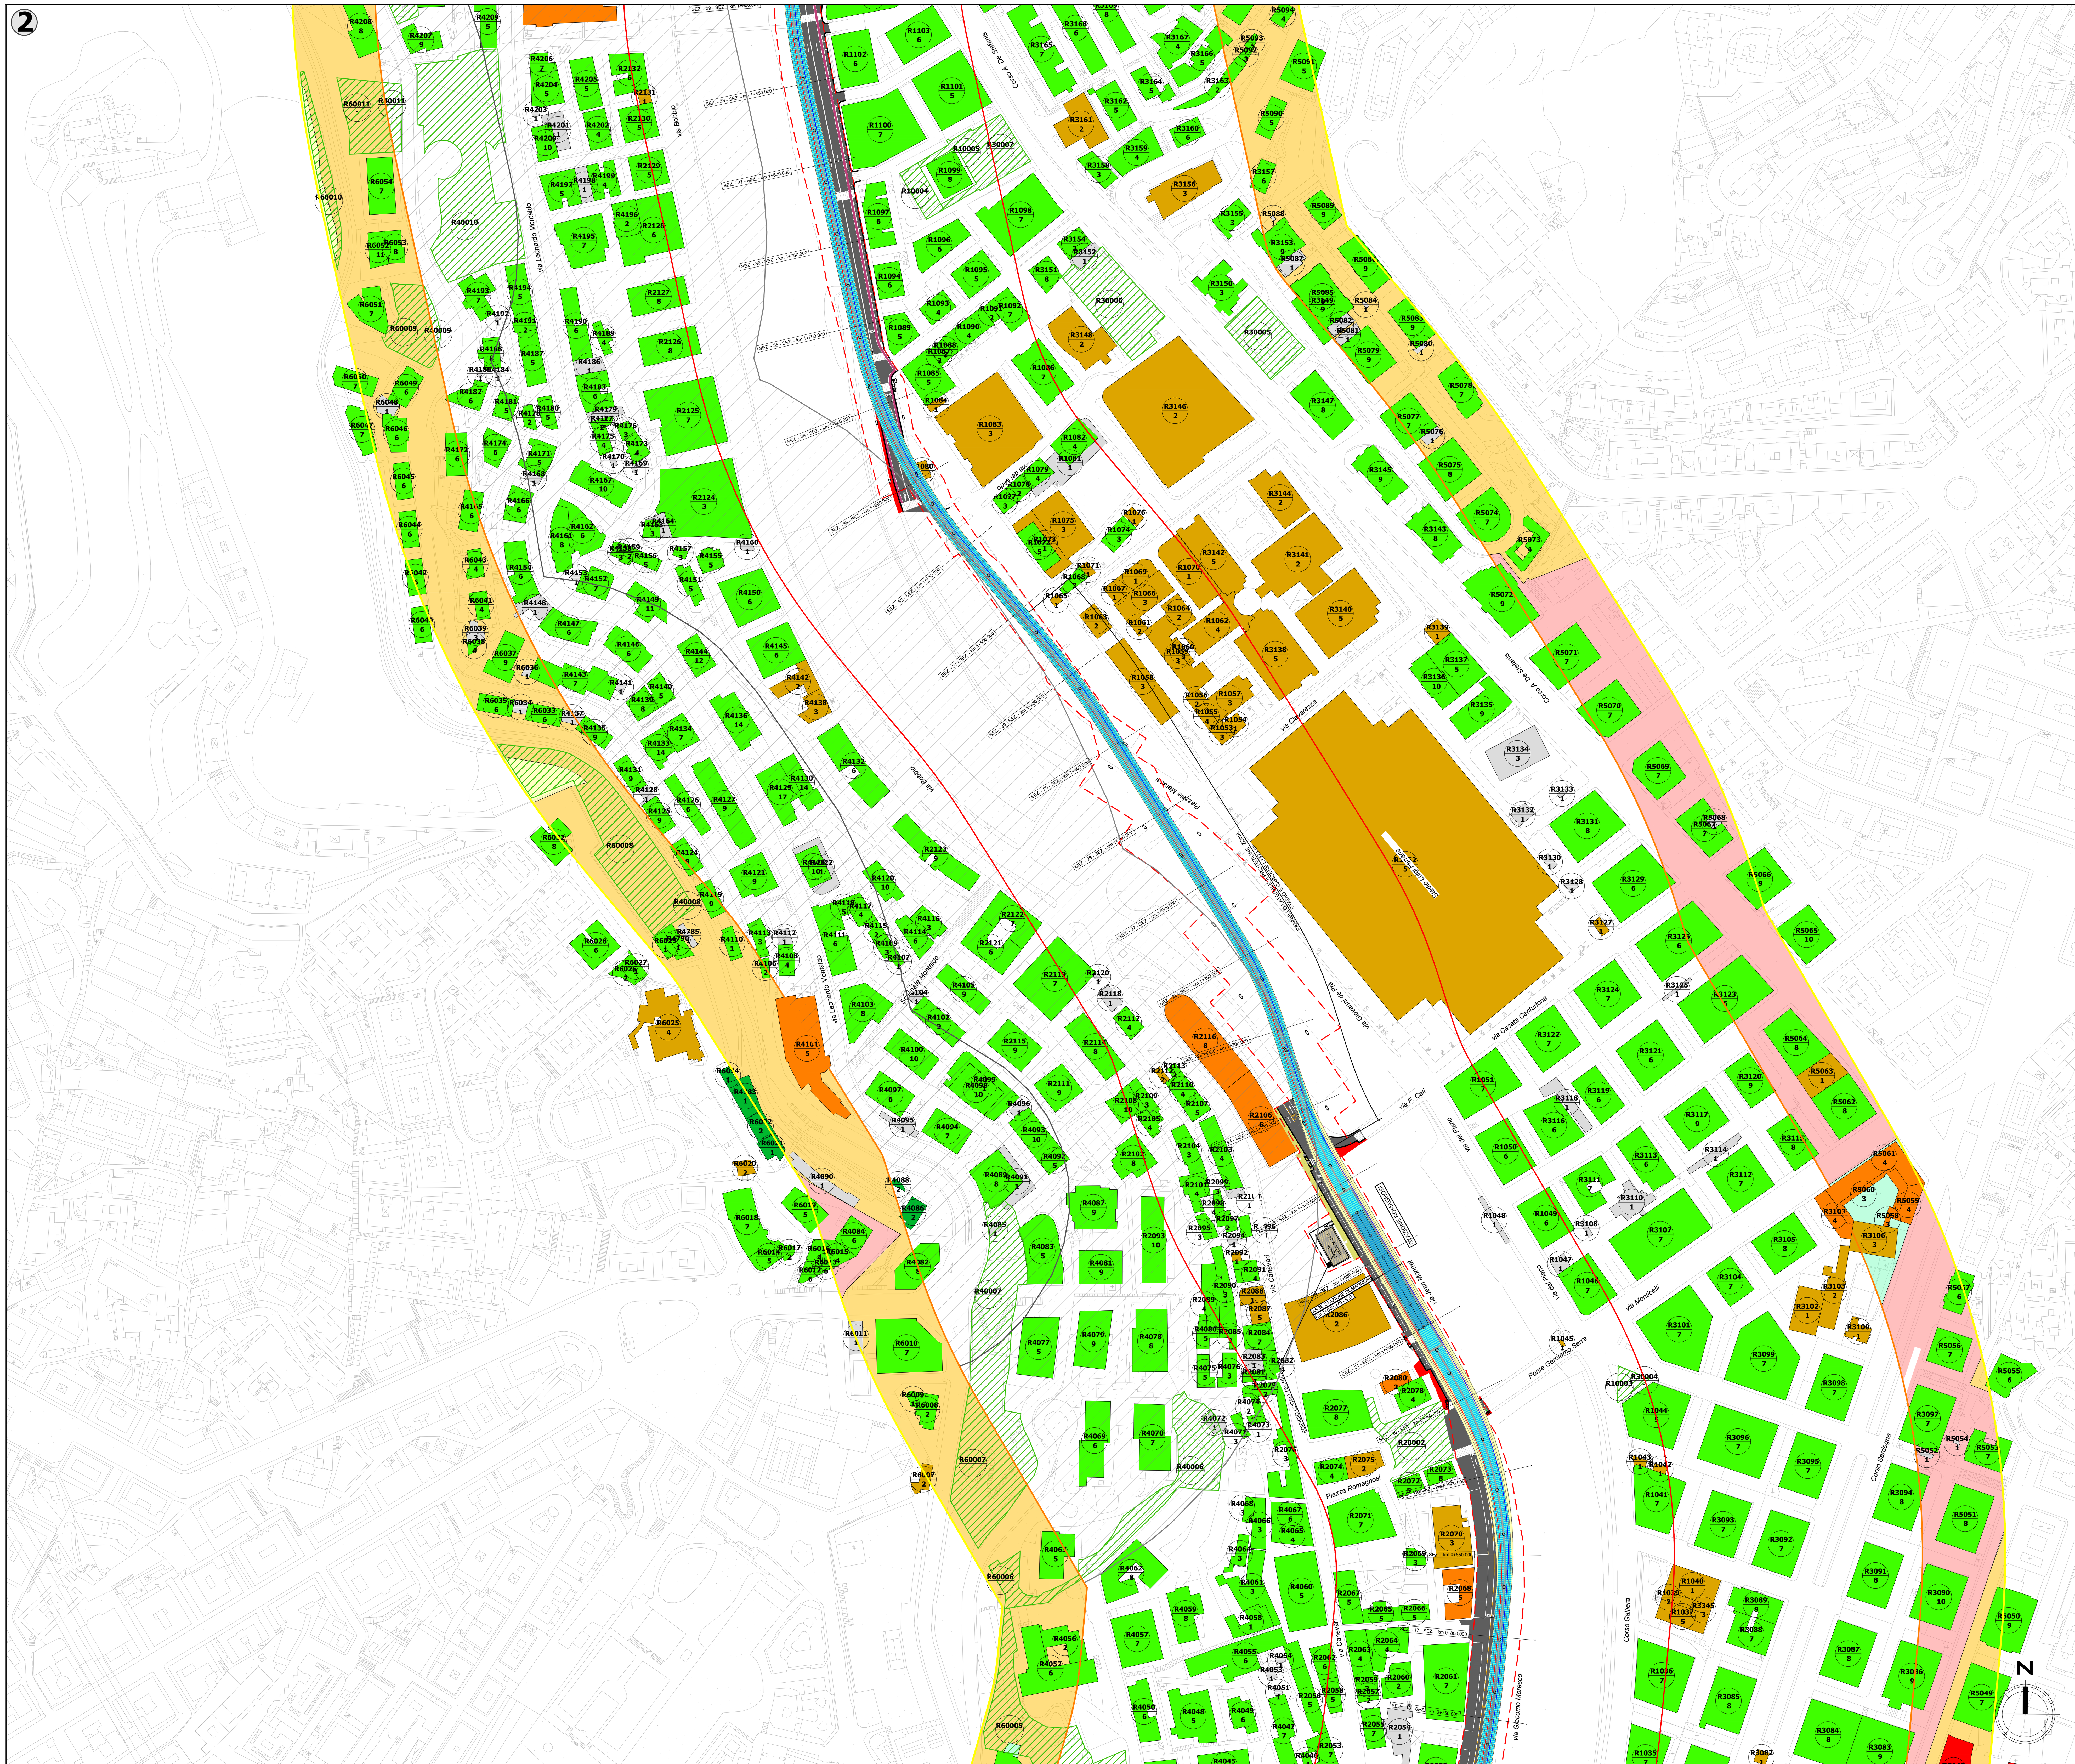
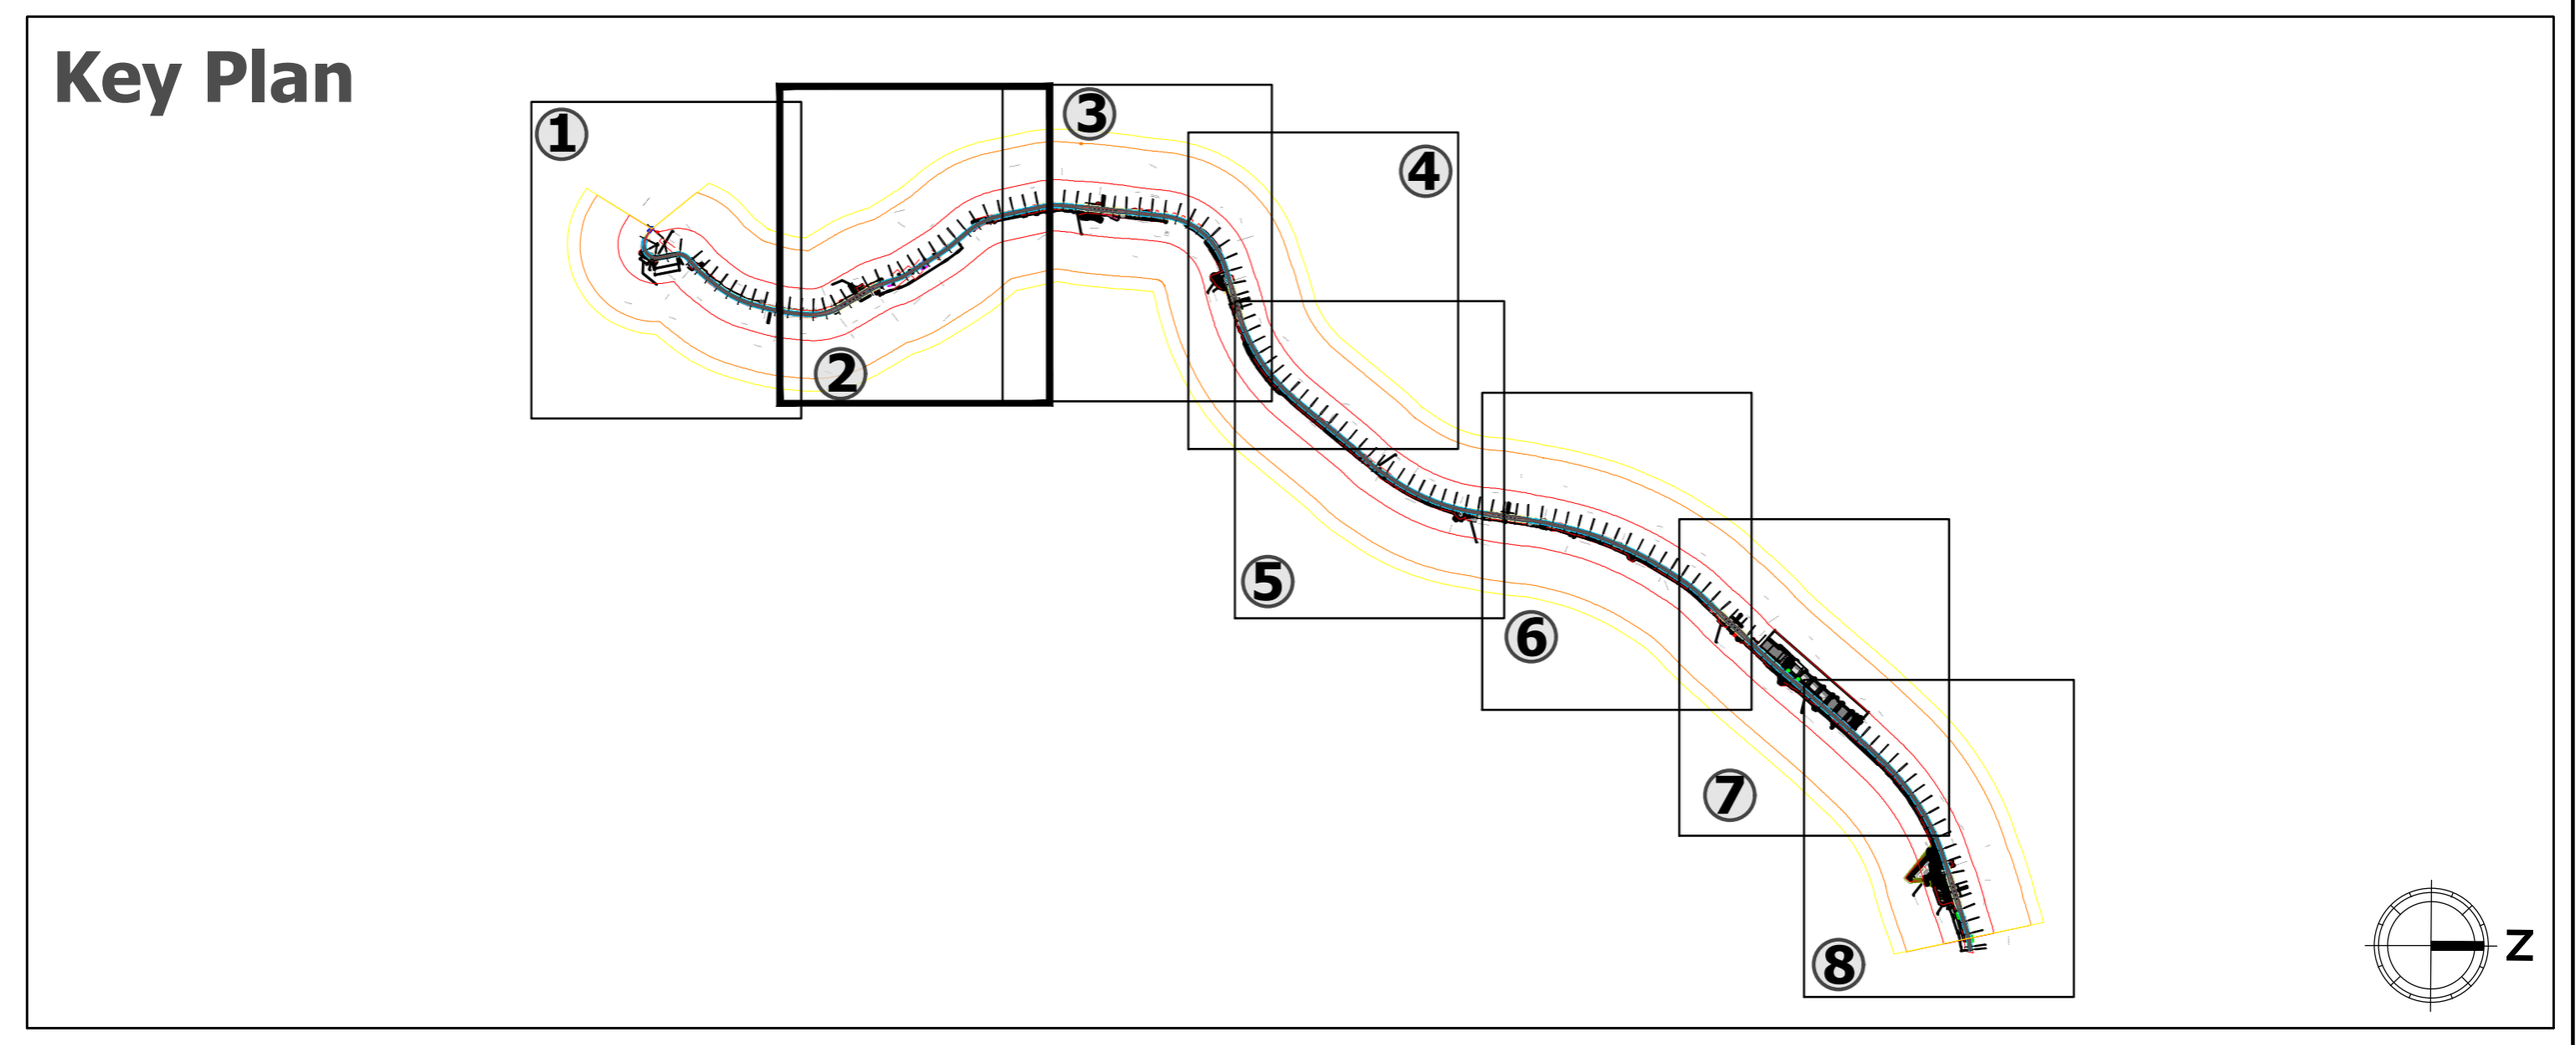



## LEGENDA

| | | |
|---|---|---|
| Asse binario pari | Asse binario dispari | Impalcato viadotto |

### AMBITO DI STUDIO INTERESSATO PER IL CENSIMENTO DEI RICETTORI

Ambito dello studio acustico (300 m per lato da asse binario esterno di progetto)

### DESTINAZIONE D'USO RICETTORE

| | | |
|---|---|---|
| Residenziale | Pertinenza FS | Industriale |
| Commerciale e servizi | Box, depositi, edifici dismessi e ruderi | Scuole |
| Monumento religioso | Ospedali, case di cura e di riposo | |

**IDENTIFICATIVO RICETTORE**

nxxx / P — Numero di piani del ricettore

- n = 1 Numero ricettore fascia A / lato dispari
- n = 2 Numero ricettore fascia A / lato pari
- n = 3 Numero ricettore fascia B / lato dispari
- n = 4 Numero ricettore fascia B / lato pari
- n = 5 Numero ricettori extra fascia / lato dispari
- n = 6 Numero ricettori extra fascia / lato pari

X — Facciata cieca (in fascia A)

Distretti di trasformazione da PUC — Aree verdi esistenti e previste da PUC

I distretti di trasformazione e le aree verdi sono numerate secondo la medesima logica dei ricettori prevedendo una numerazione del tipo n0xxx con n collegato alla fascia ed al lato rispetto all'intervento

### FASCE DI PERTINENZA ACUSTICA FERROVIARIA/METROPOLITANA - D.P.R. 18/11/1998 n.459

- Fascia A (0-100 m per lato da asse binario esterno)
- Fascia B (100-250 m da asse binario esterno)

### FASCE DI PERTINENZA ACUSTICA DI INFRASTRUTTURE STRADALI CONCORSUALI - D.P.R. 30/04/2004 n.142

Fascia per strada esistente di Tipo A (CdS)

- Fascia A (0-100 m per lato dal confine dell'infrastruttura stradale)
- Fascia B (100-250 m per lato dal confine dell'infrastruttura stradale)

### FASCE DI PERTINENZA DI INFRASTRUTTURE FERROVIARIE CONCORSUALI - D.P.R. 18/11/1998 N.459

Fascia per strada esistente di Tipo A (CdS)

- Fascia A (0-100 m per lato da asse binario esterno)
- Fascia B (100-250 m da asse binario esterno)

### PIANO COMUNALE DI CLASSIFICAZIONE ACUSTICA DI GENOVA (AI SENSI DELLA L. 447/95)

Classe I — Classe II — Classe III — Classe IV — Classe V — Classe VI

*Fonti:*
*Comune di Genova, Piano Urbanistico Comunale (PUC) di Genova approvato con D.C.C. 42/2015*
*Comune di Genova, Piano Comunale di Classificazione Acustica (PCCA) di Genova approvato con Delibera G.C. n.137 del 2018*

| Rev. | Data | Descrizione | Redatto | Verificato | Approvato | Autorizzato |
|---|---|---|---|---|---|---|
| - | - | - | - | - | - | - |
| C | 20/02/2024 | Revisione a seguito dei commenti ricevuti nella VIA | A. Lombardo | A. Corvaja | ITALFERR S.p.A. Dott.ssa Carolina Ercolani S.O. Ambiente ed Energy Saving | P. Marchetti |
| B | 21/12/2023 | Emissione definitiva | A. Lombardo | A. Corvaja | C. Ercolani | P. Marchetti |
| A | 10/10/2023 | Emissione definitiva | G. Pettinelli | A. Corvaja / A. Ventimiglia | C. Ercolani | P. Marchetti |

Progr. n°

Responsabile Unico del Procedimento
Ing. E. Scarlatti

Raggruppamento temporaneo di progettisti
Mandataria: SYSTRA SOTECNI
Mandanti: SYSTRA, SYSTRA SWS, ITALFERR, architecna engineering, LAND

# Skymetro
PROLUNGAMENTO DELLA LINEA METROPOLITANA IN VAL BISAGNO
PROGETTO DI FATTIBILITA' TECNICA ED ECONOMICA (D.lgs. n. 36 / 2023)

## Planimetria di censimento ricettori (Tav. 2 di 8)

Cart. n°

Scala: 1:2.000 — Data: 20/02/2024

| Commessa | Fase | Lotto | Disciplina | WBS | Tipo | Numero | Foglio | Rev. |
|---|---|---|---|---|---|---|---|---|
| MGE1 | PR | LV | AMB | COM | T | 011 | 02 | C |