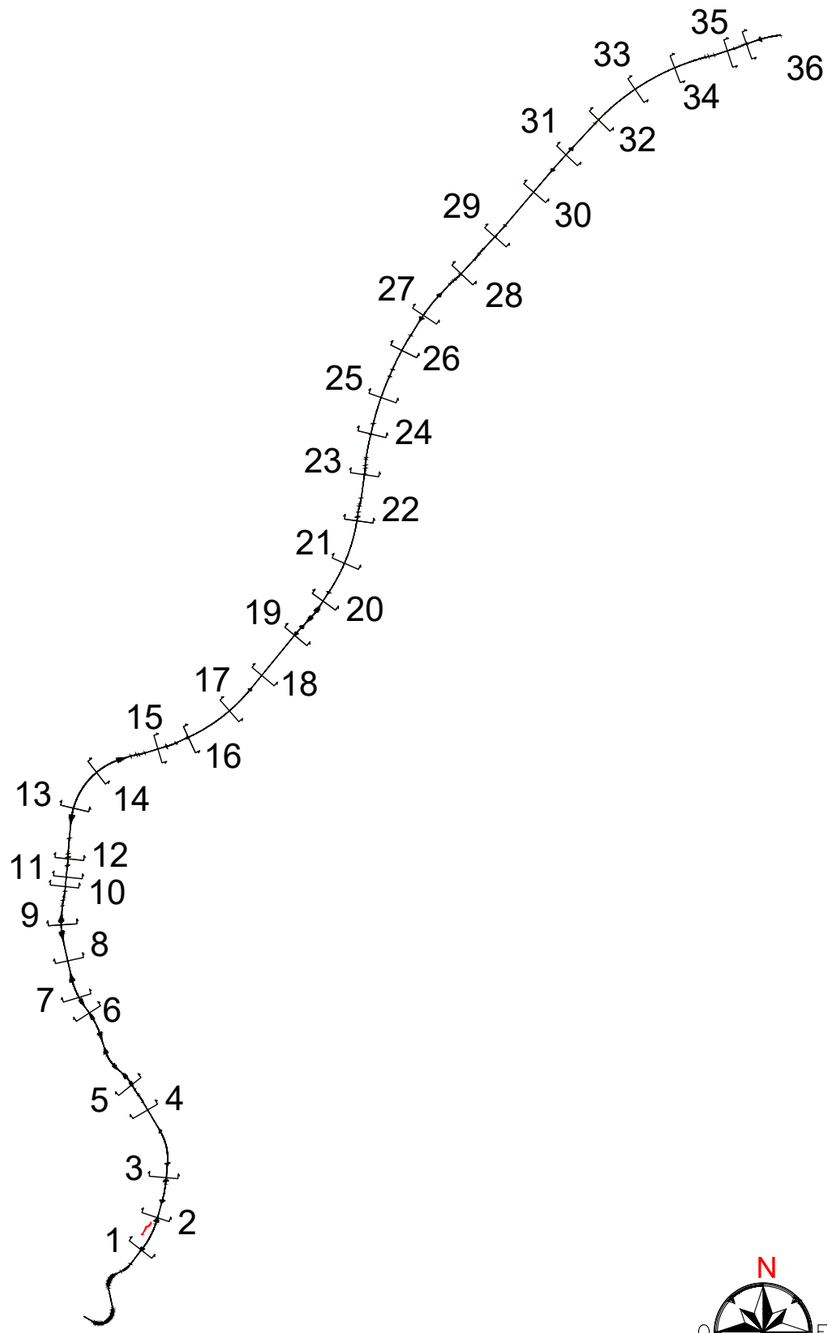


C	20/02/2024	Revisione a seguito dei commenti ricevuti nella VIA	D. Pontei	A. Moscheo	P. Caminiti	P. Marchetti
B	21/12/2023	Aggiornamento a seguito dei commenti ricevuti nel corso della CDS	D. Pontei	A. Moscheo	P. Caminiti	P. Marchetti
A	07/12/2023	Emissione	D. Pontei	A. Moscheo	P. Caminiti	P. Marchetti
Rev.	*Data*	*Descrizione*	*Redatto*	*Verificato*	*Approvato*	*Autorizzato*

Firmato digitalmente da MARCHETTI PAOLO
C: IT

Progr.

Responsabile Unico del Procedimento
Ing. E. Scarlatti

Cart.

Raggruppamento temporaneo di progettisti
Mandataria: SYSTRA SOTECNI
Mandanti: SYSTRA SYSTRA SWS, ITALFERR GRUPPO FERROVIE DELLO STATO ITALIANE, architecna engineering, LAND

Scala: 1:200 *Data:* 07/12/2023


Skymetro

PROLUNGAMENTO DELLA LINEA METROPOLITANA IN VAL BISAGNO
PROGETTO DI FATTIBILITA' TECNICA ED ECONOMICA (D.lgs. n. 36 / 2023)

STUDI E INDAGINI
RISOLUZIONI INTERFERENZE
Sezioni trasvrsali - Stato di Fatto e stato di Progetto


Commessa	*Fase*	*Lotto*	*Disciplina*	*WBS*	*Tipo*	*Numero*	*Foglio*	*Rev.*
MGE1	PR	LV	SOT	COM	T	003	00	C

SEZ. 1

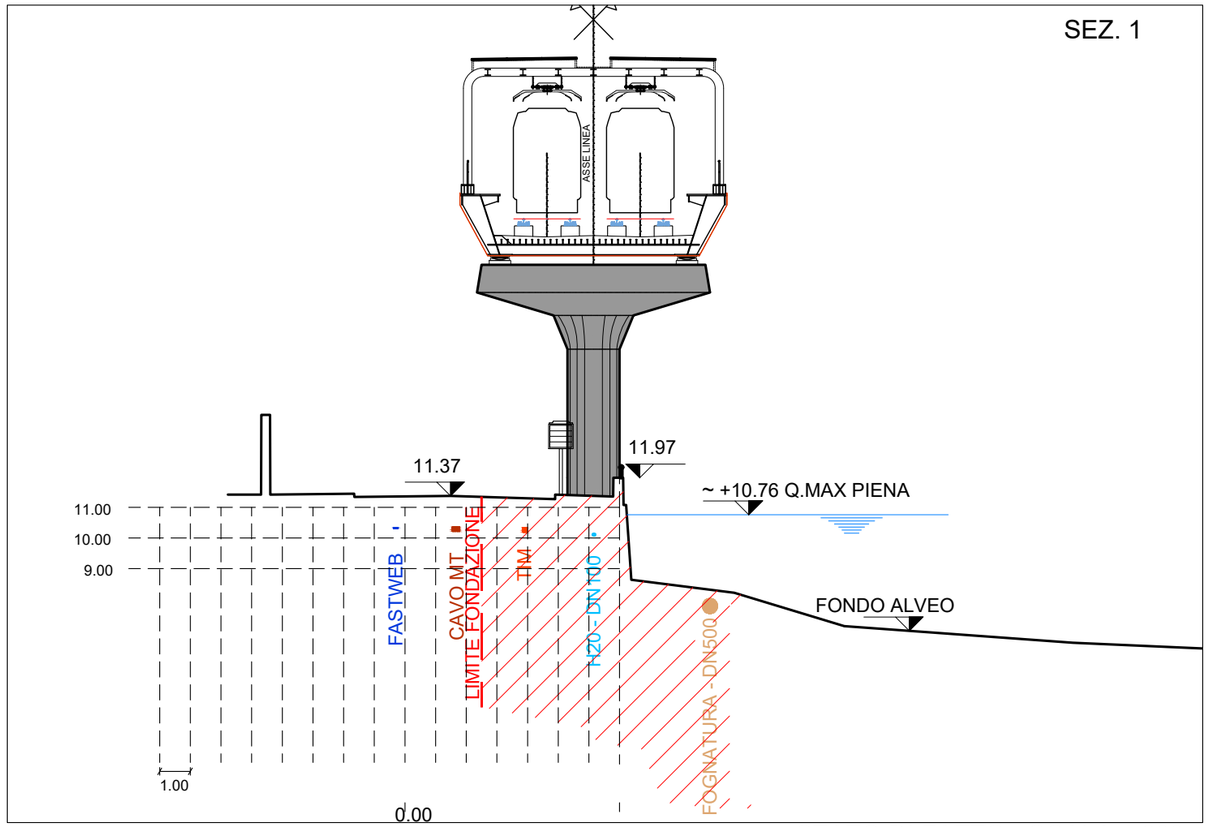


STATO DI FATTO - SCALA 1:200

SEZ. 2

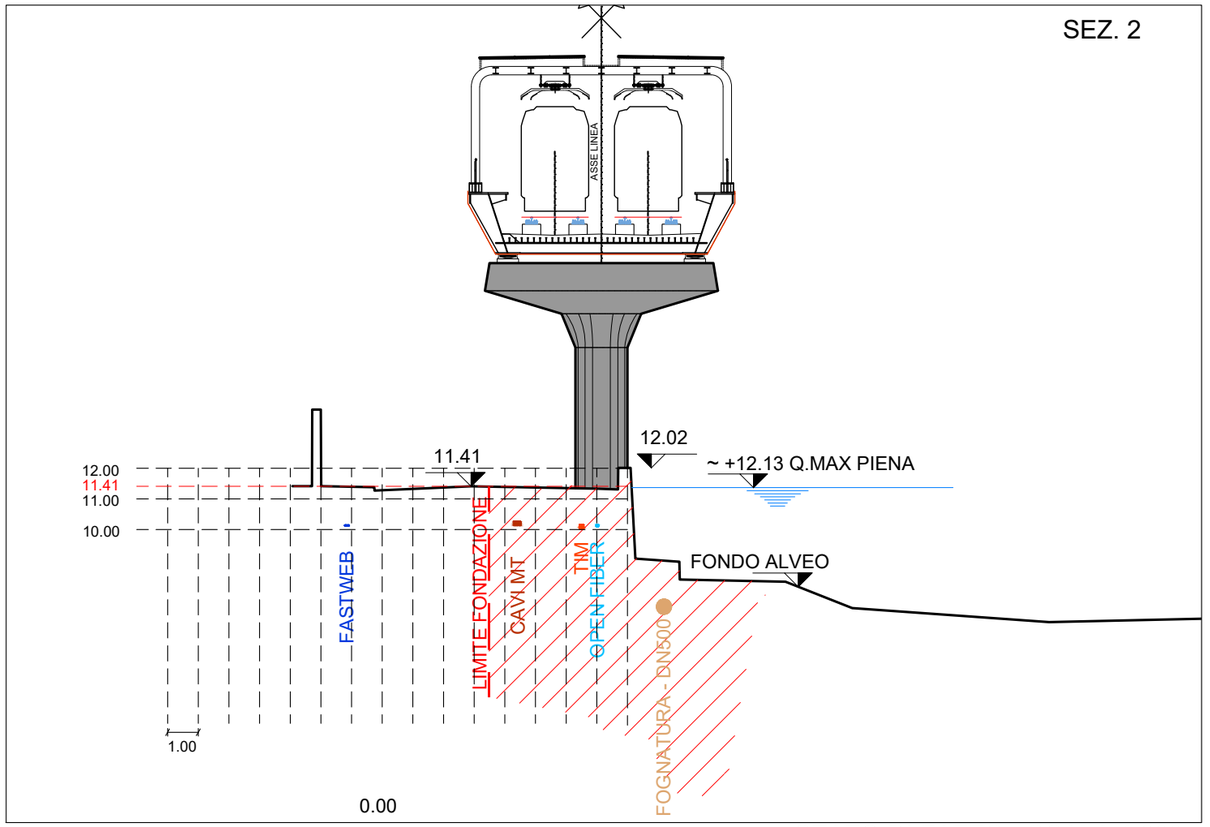


STATO DI FATTO - SCALA 1:200

SEZ. 3

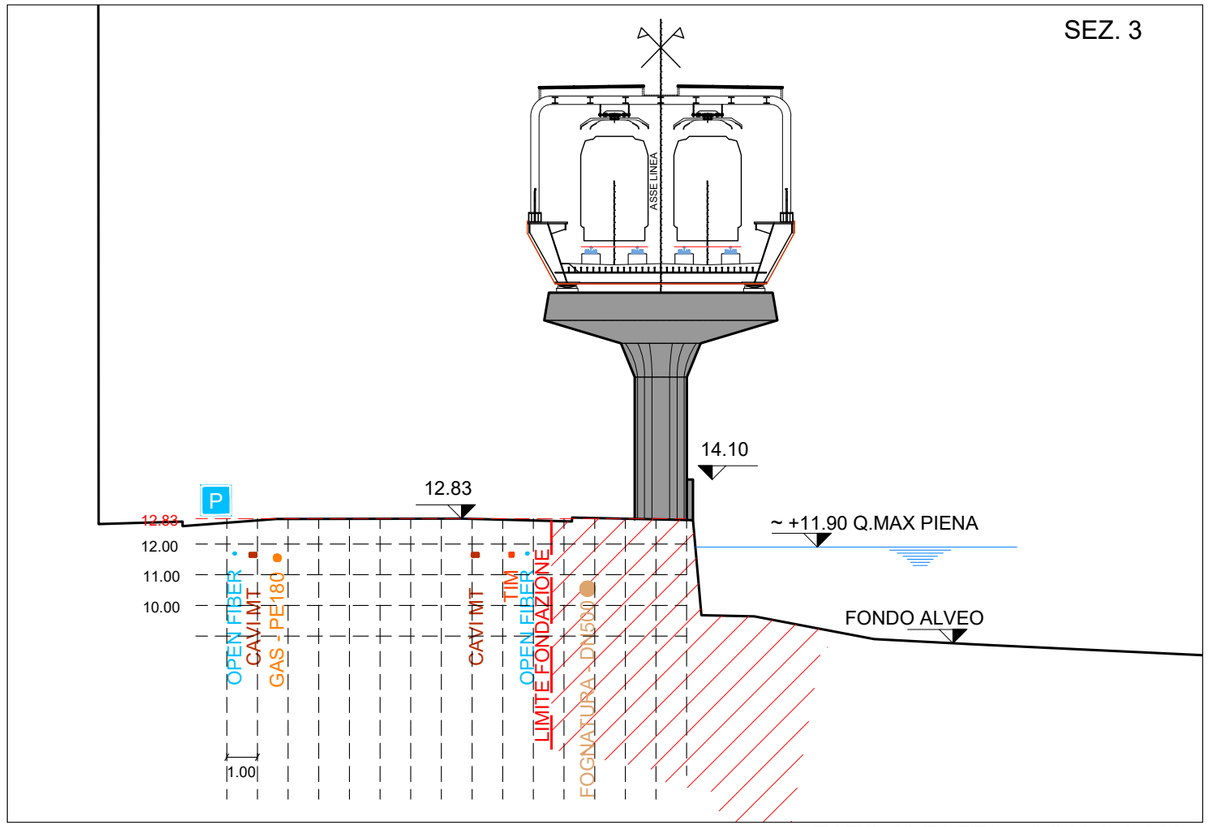


STATO DI FATTO - SCALA 1:200

SEZ. 4

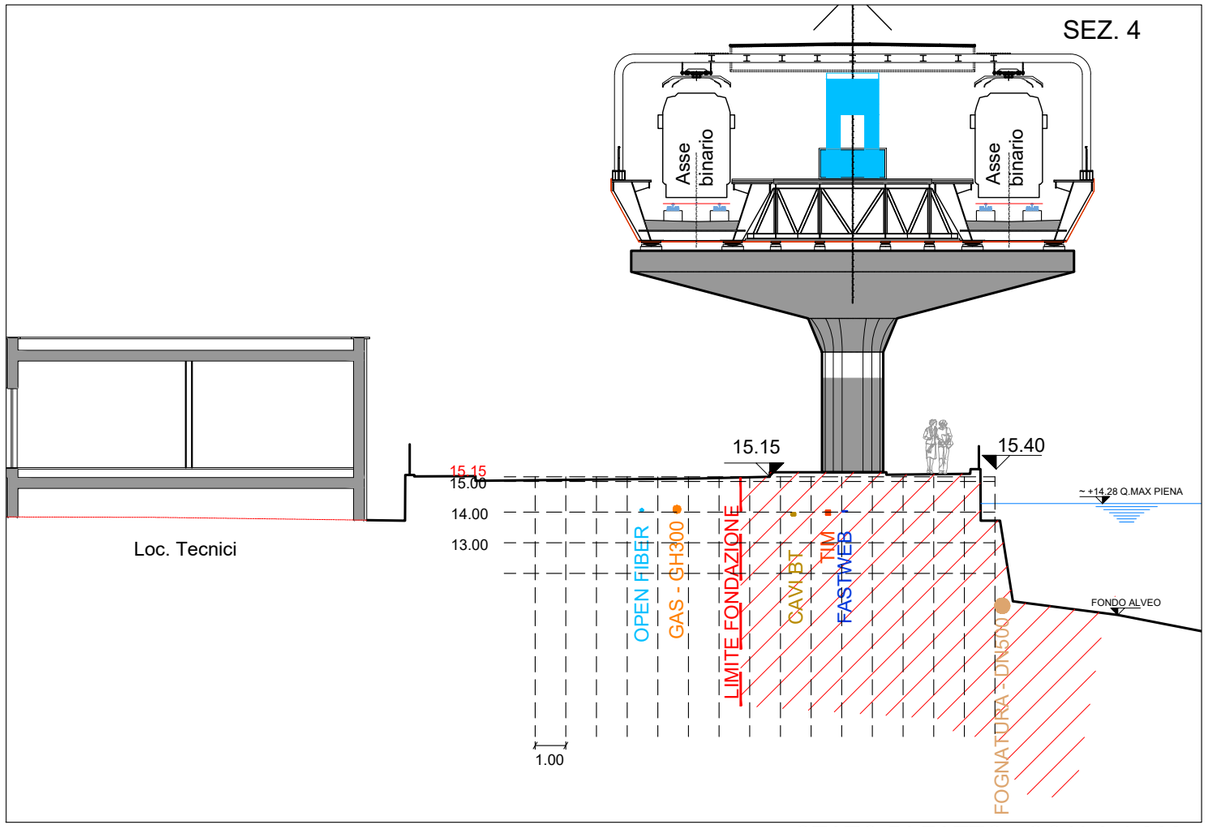


STATO DI FATTO - SCALA 1:200

SEZ. 5

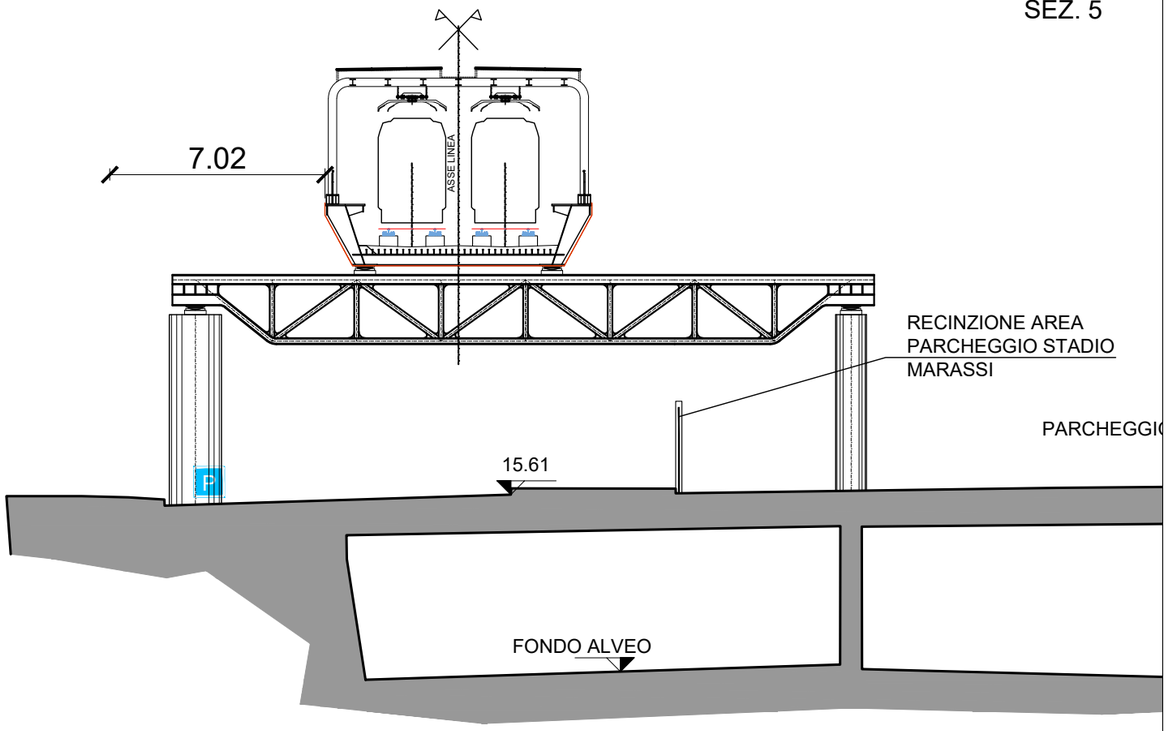


STATO DI FATTO - SCALA 1:200

SEZ. 6

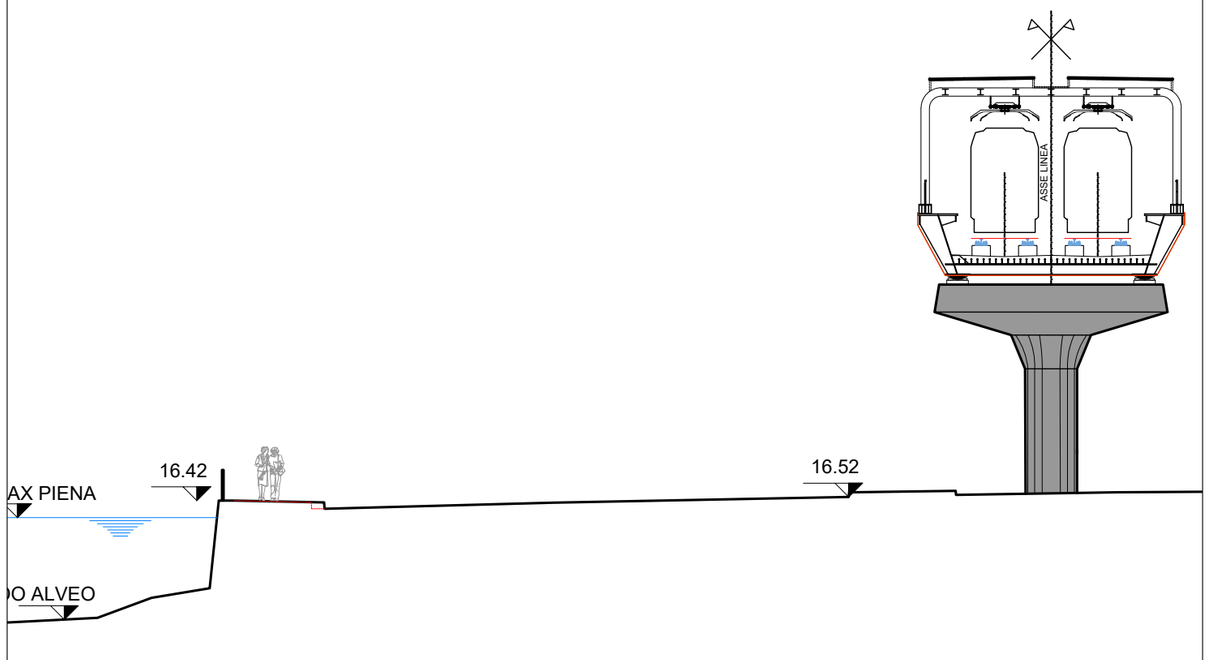


STATO DI FATTO - SCALA 1:200

SEZ. 7

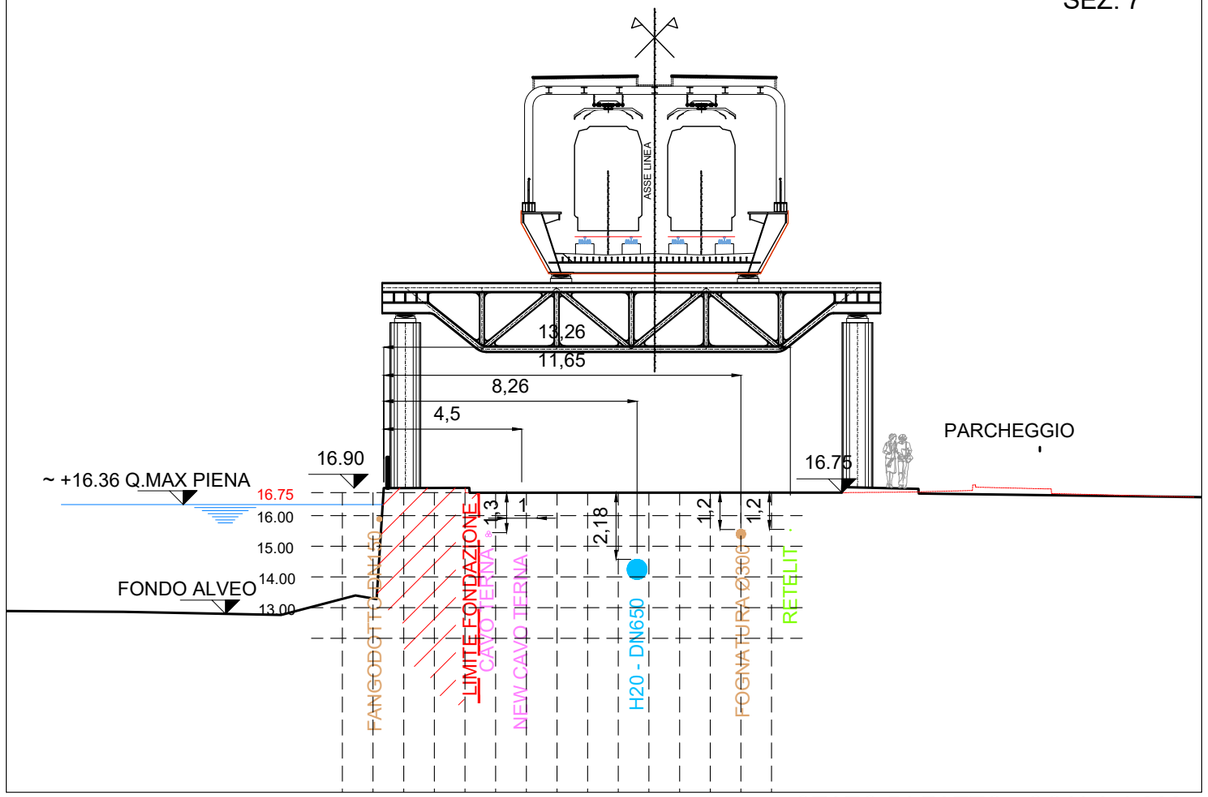


STATO DI FATTO - SCALA 1:200

SEZ. 8

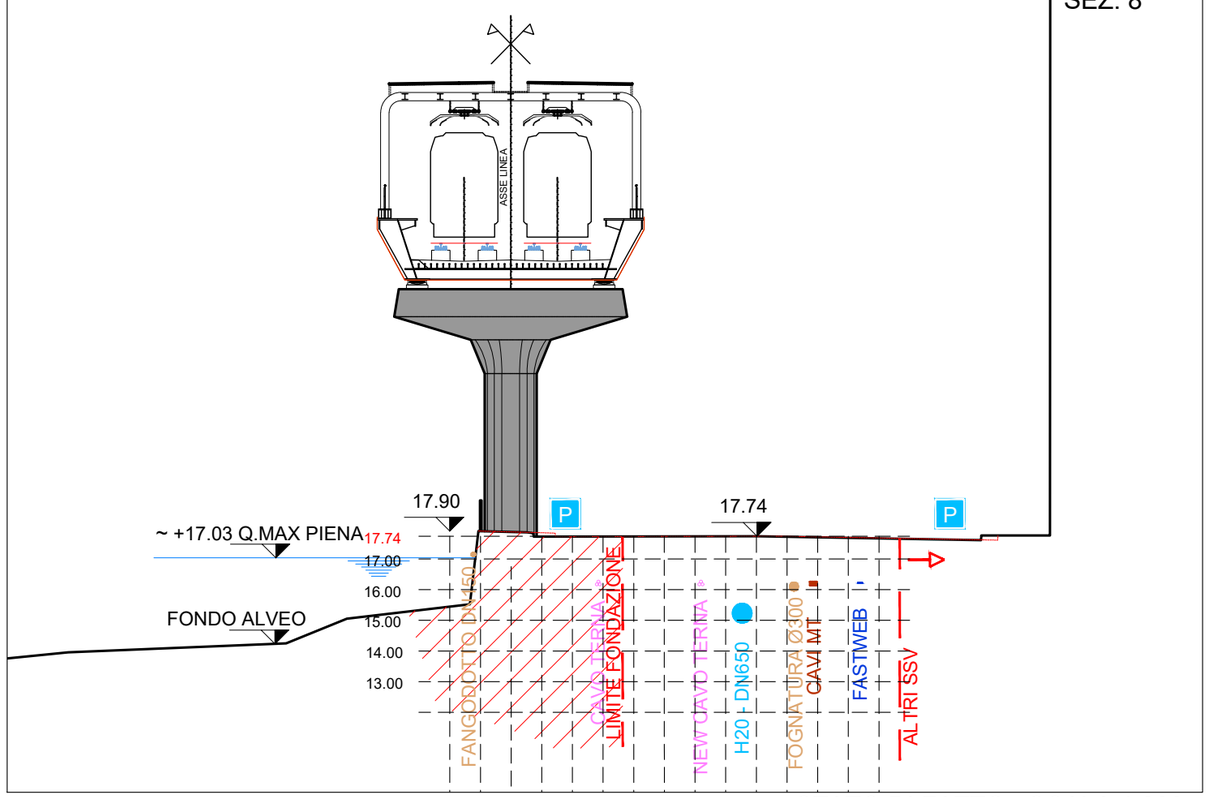


STATO DI FATTO - SCALA 1:200

SEZ.9

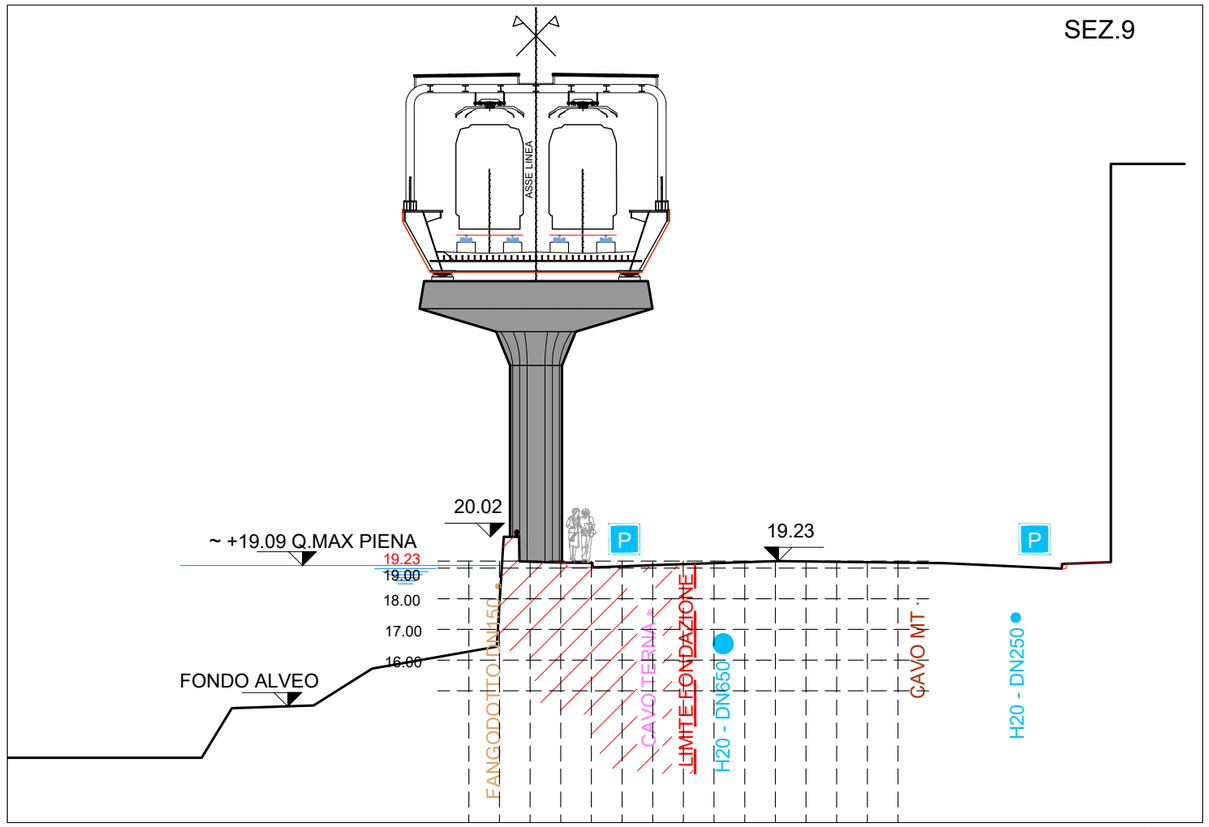


STATO DI FATTO - SCALA 1:200

SEZ. 10

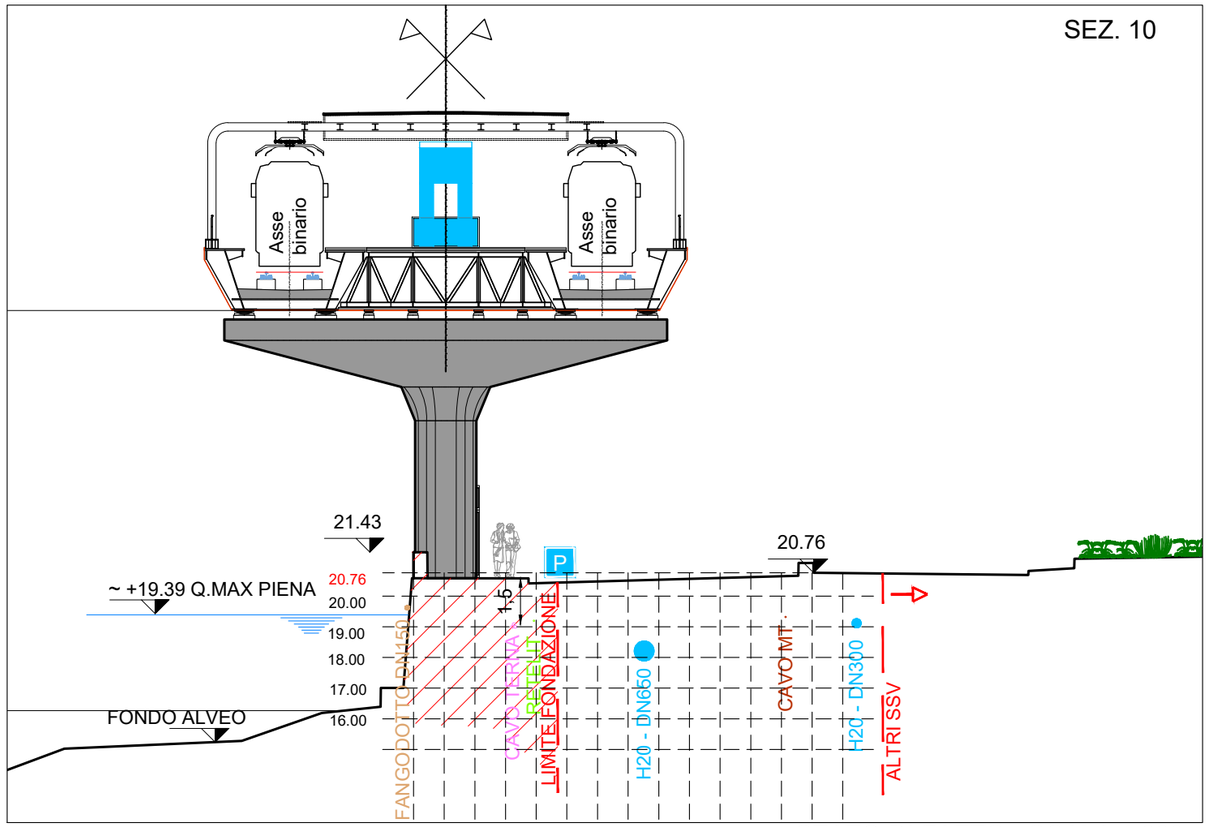


STATO DI FATTO - SCALA 1:200

SEZ. 11

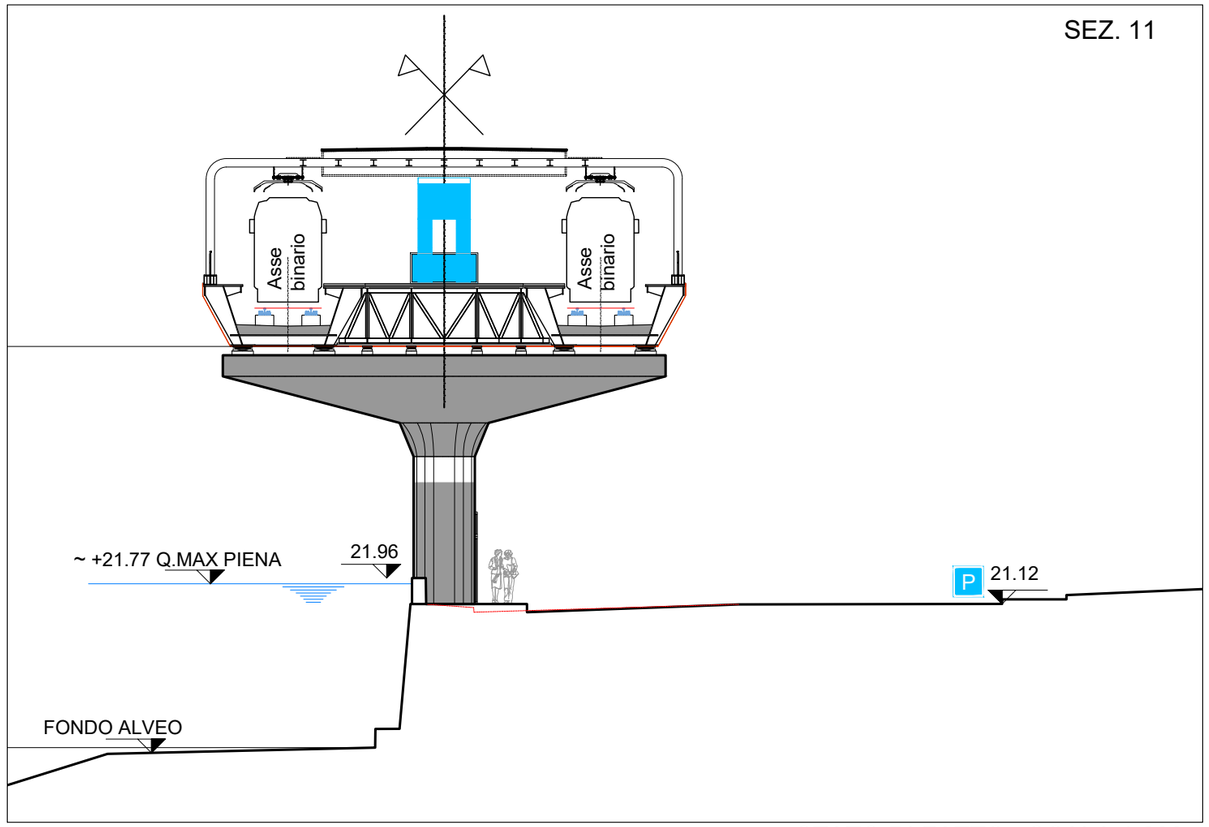


STATO DI FATTO - SCALA 1:200


SEZ. 12

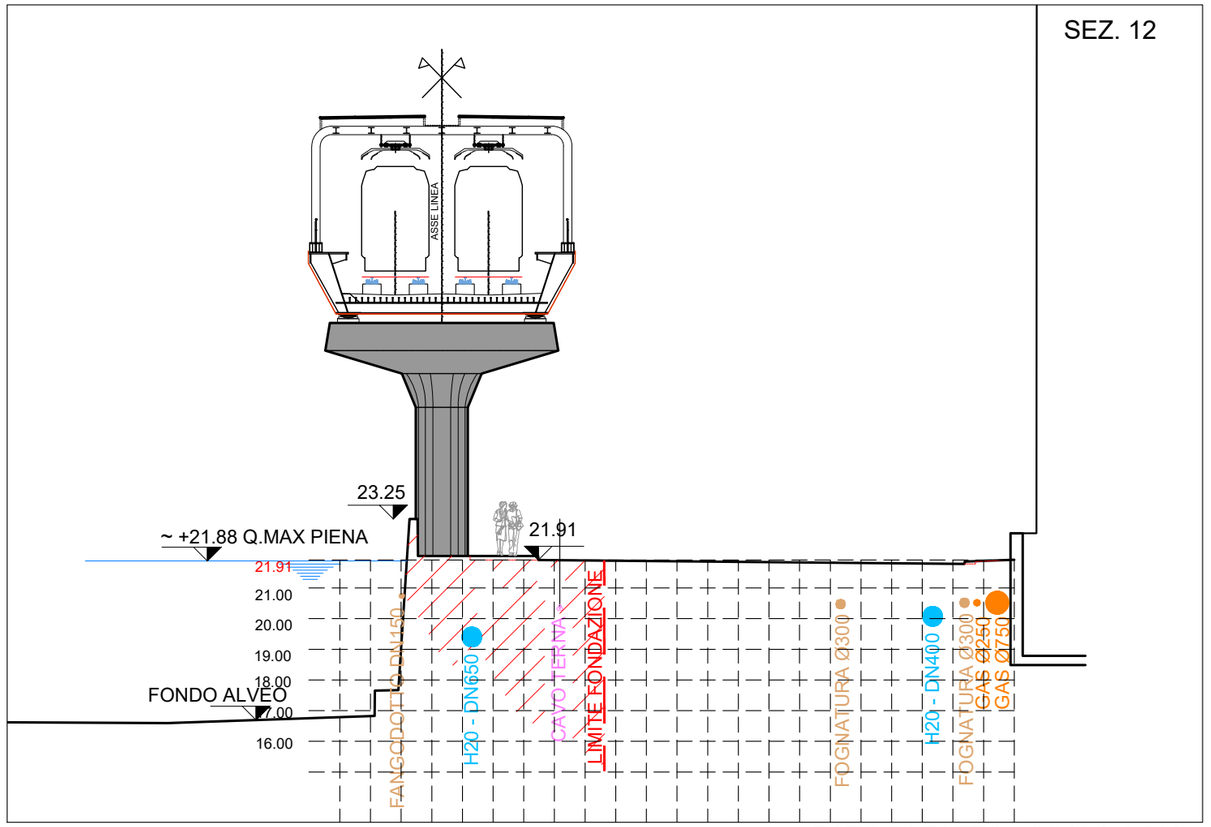


STATO DI FATTO - SCALA 1:200

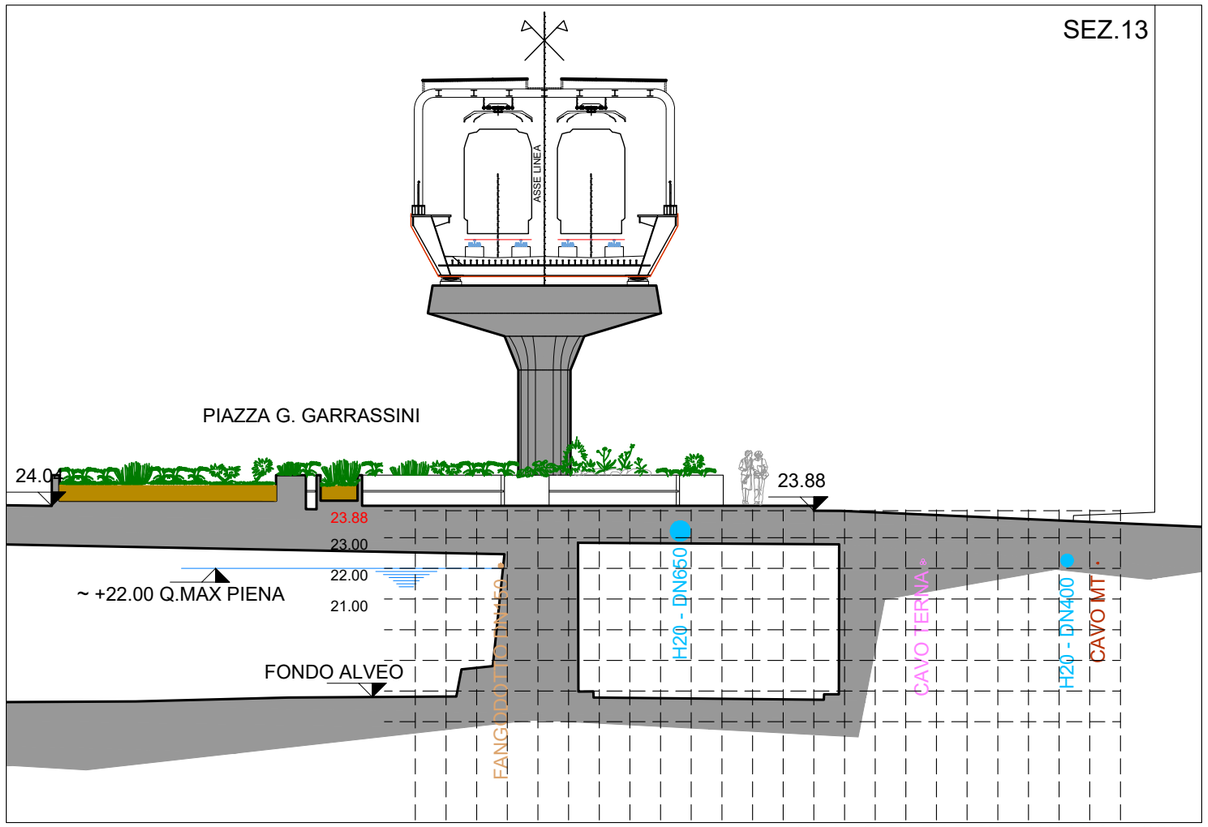


STATO DI FATTO - SCALA 1:200

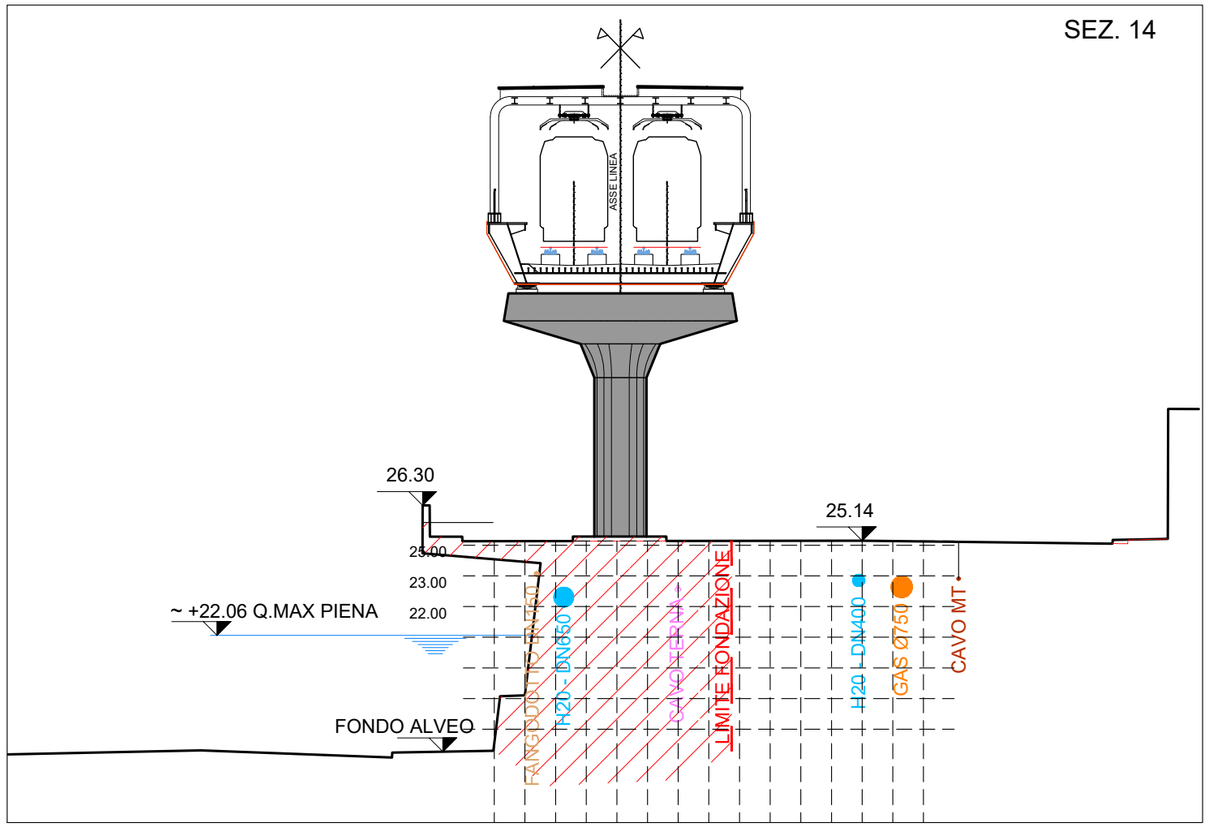

STATO DI FATTO - SCALA 1:200

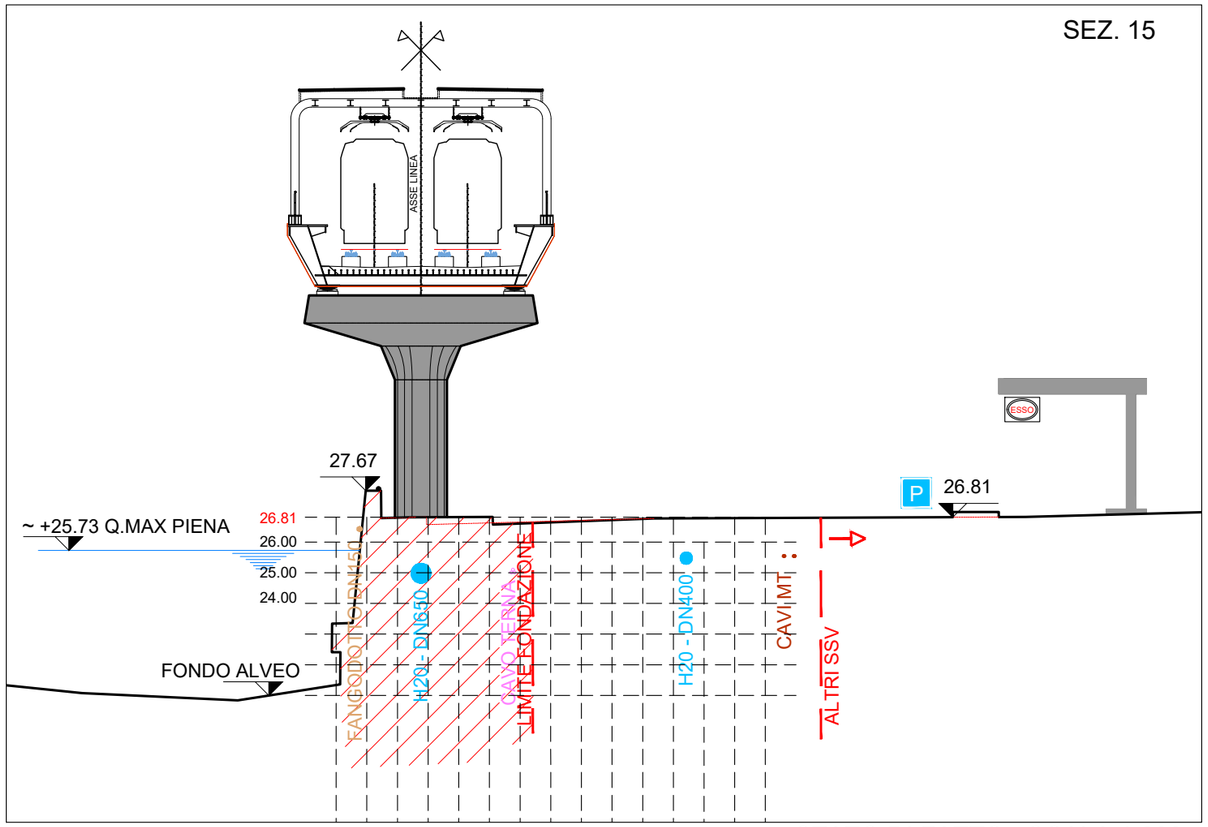


STATO DI FATTO - SCALA 1:200

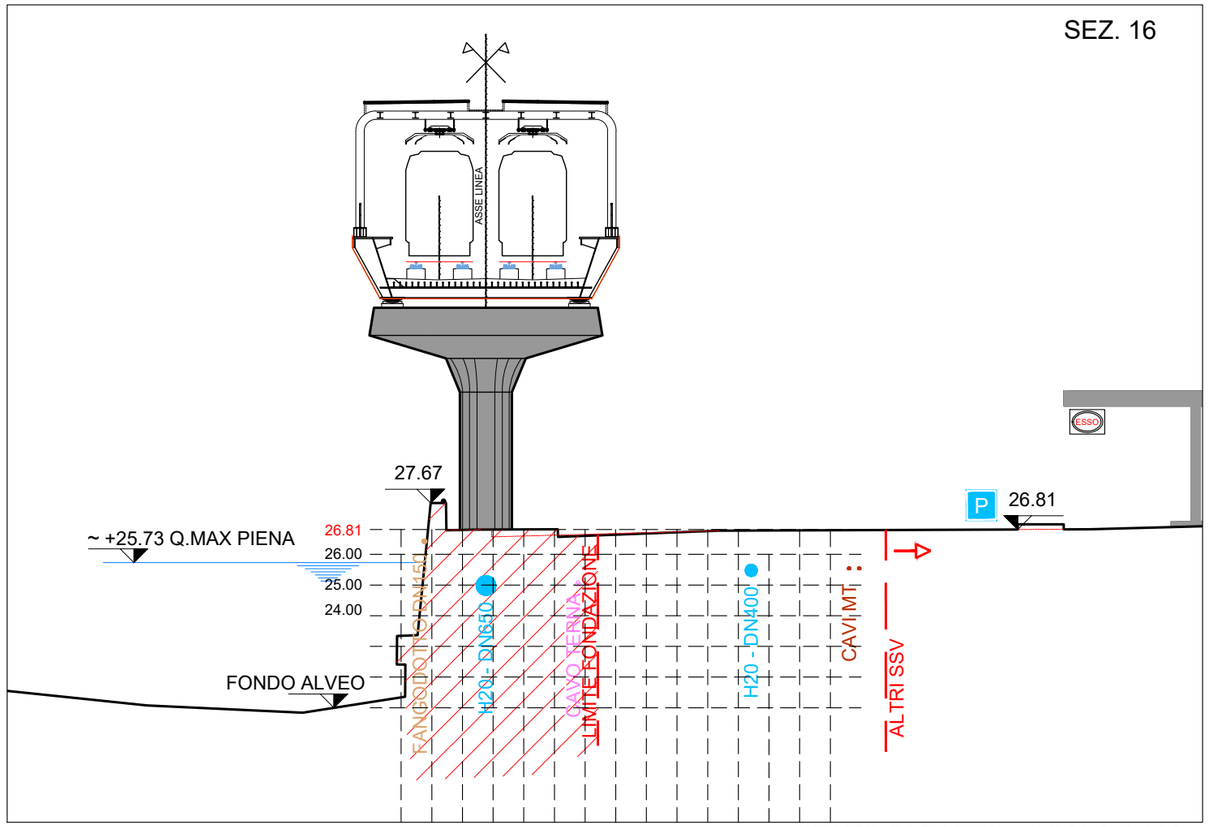


STATO DI FATTO - SCALA 1:200

SEZ.17

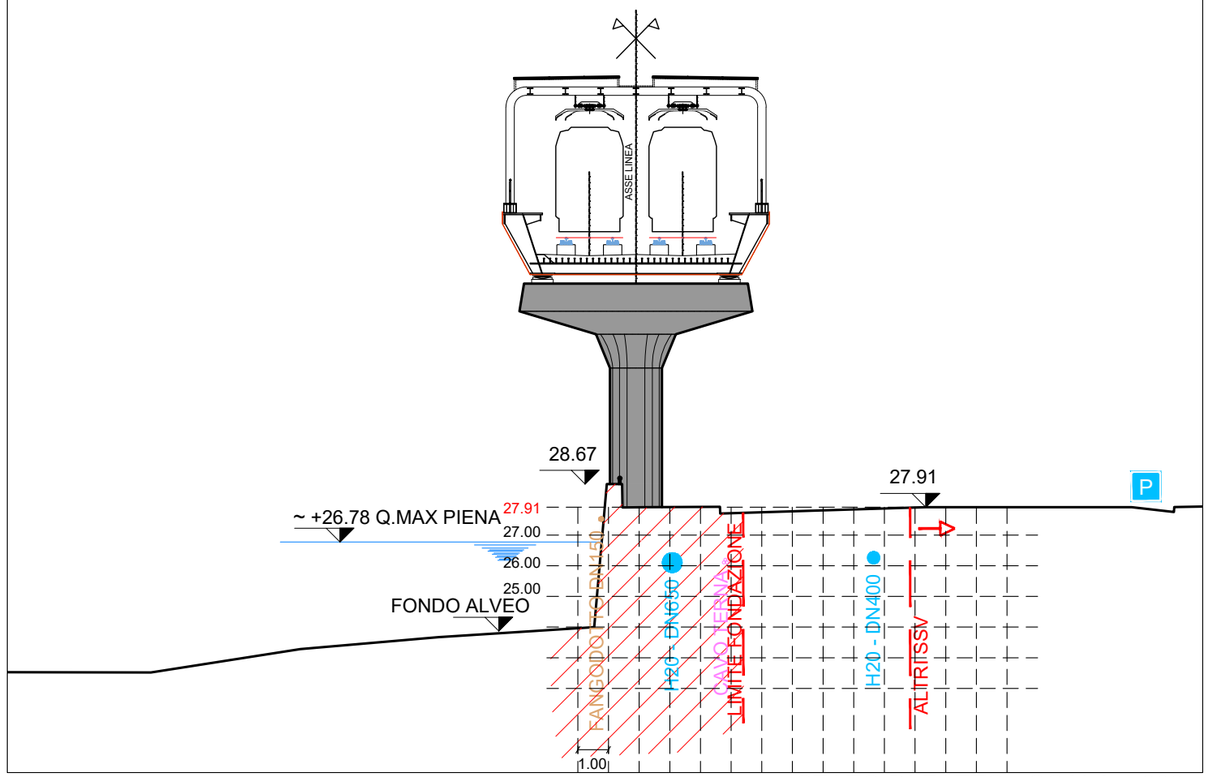


STATO DI FATTO - SCALA 1:200

SEZ. 18

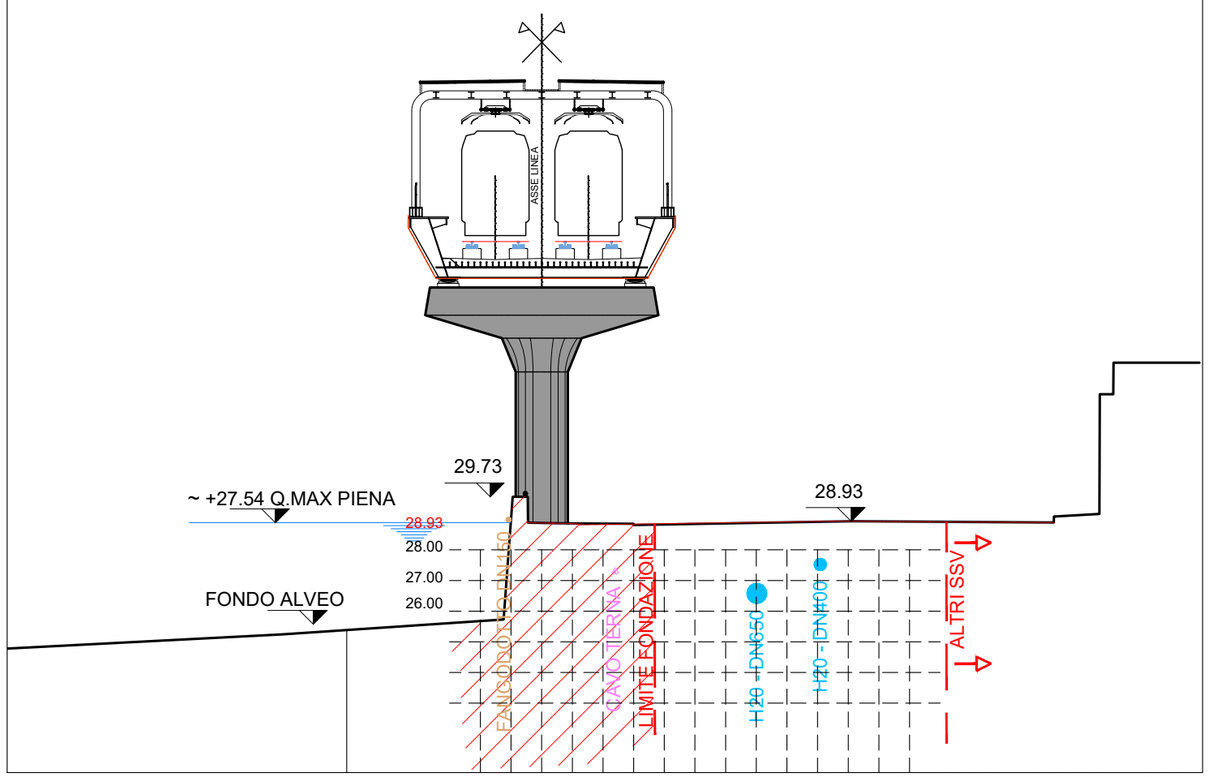


STATO DI FATTO - SCALA 1:200

SEZ. 19

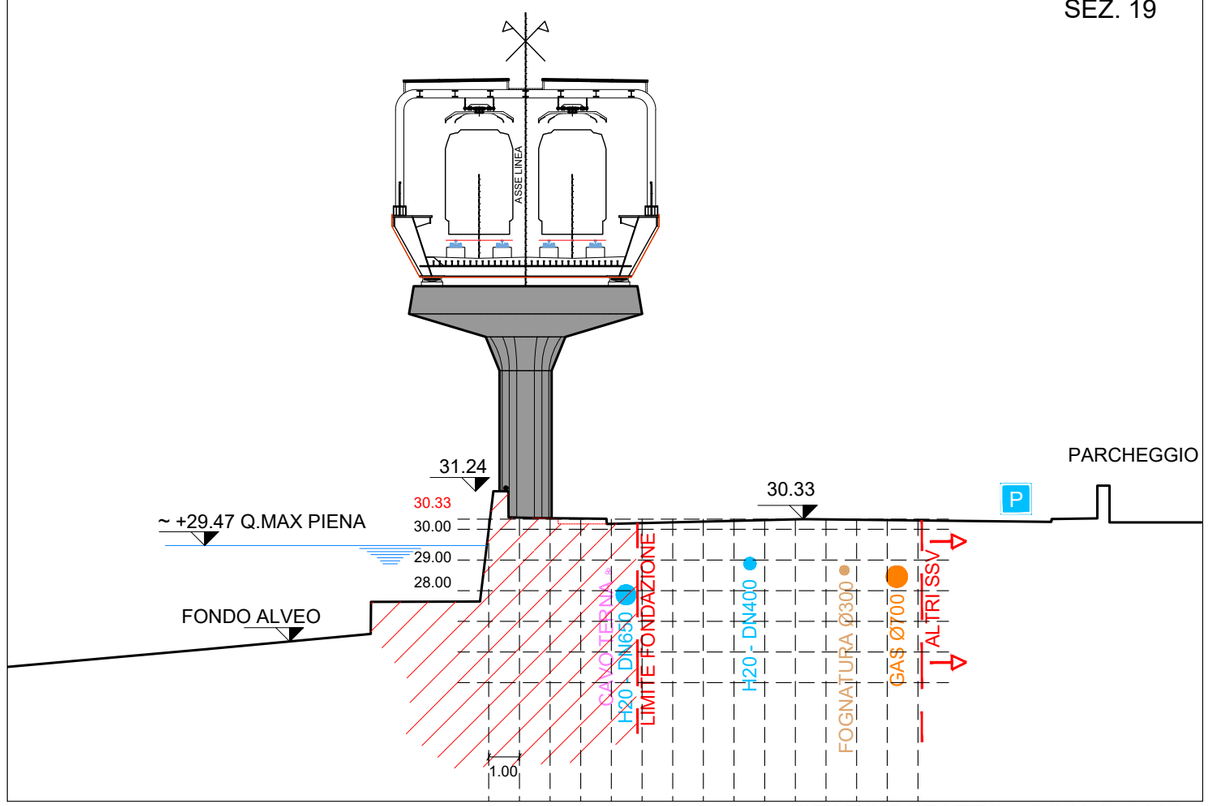


STATO DI FATTO - SCALA 1:200

SEZ. 20

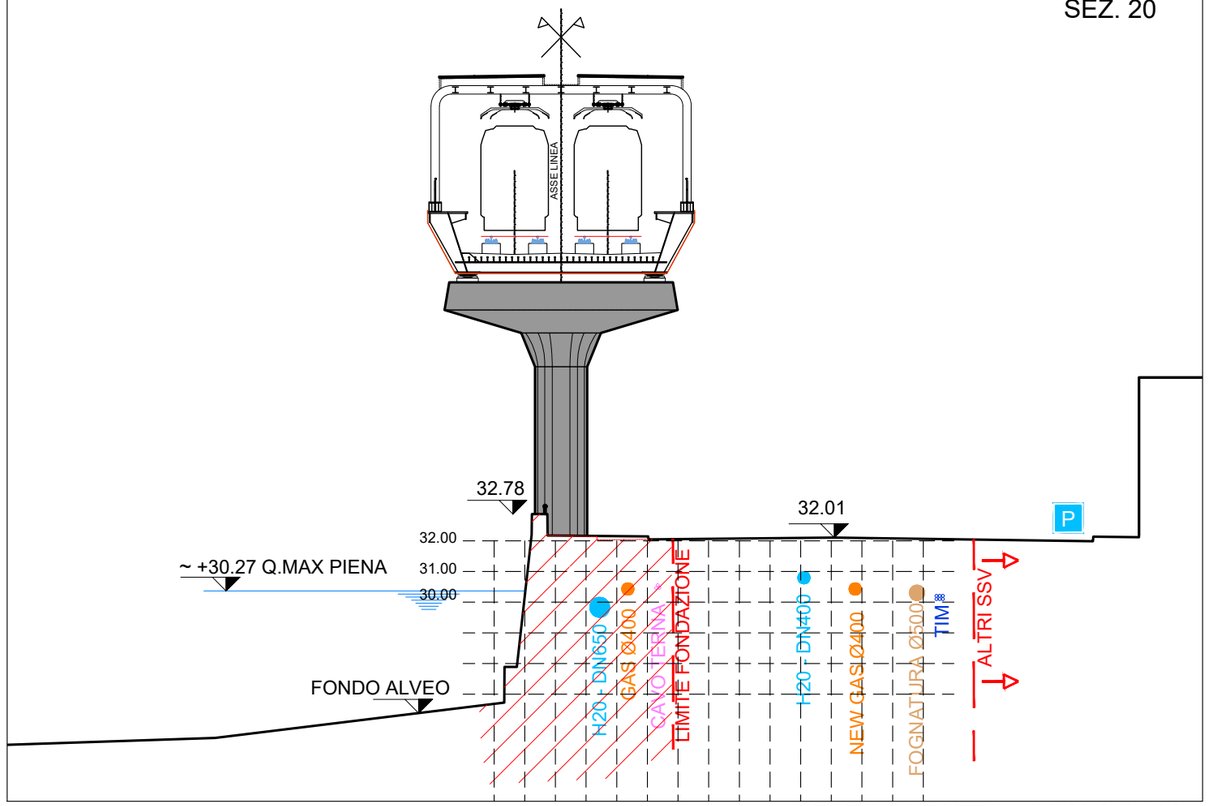


STATO DI FATTO - SCALA 1:200

SEZ. 21

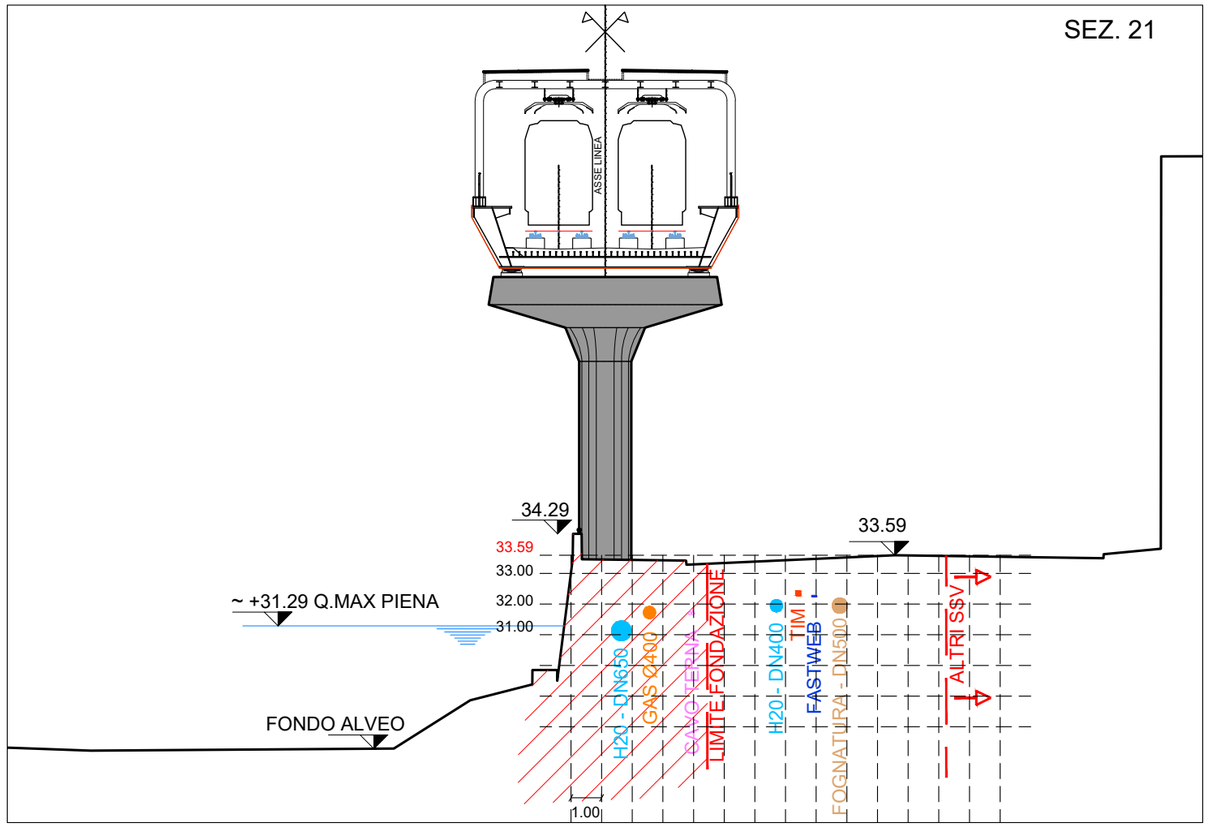


STATO DI FATTO - SCALA 1:200

SEZ. 22

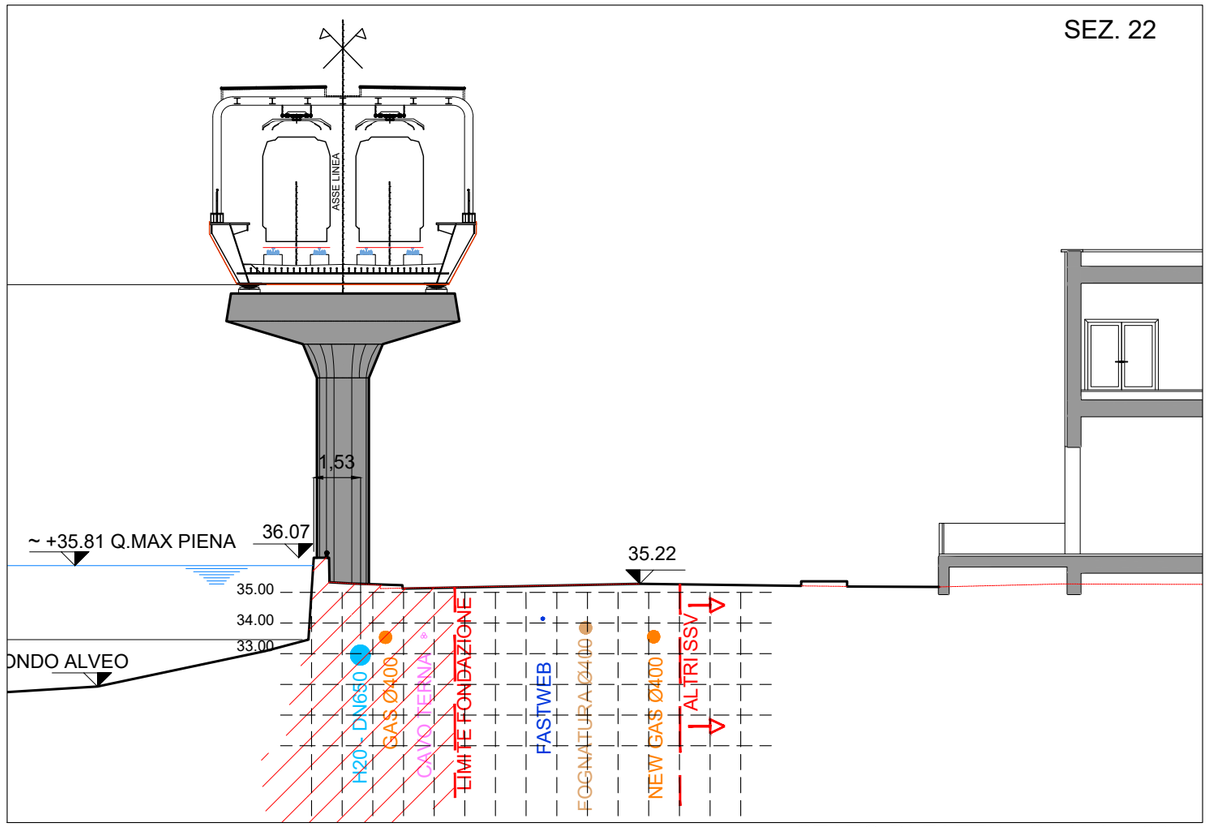


STATO DI FATTO - SCALA 1:200

SEZ. 23

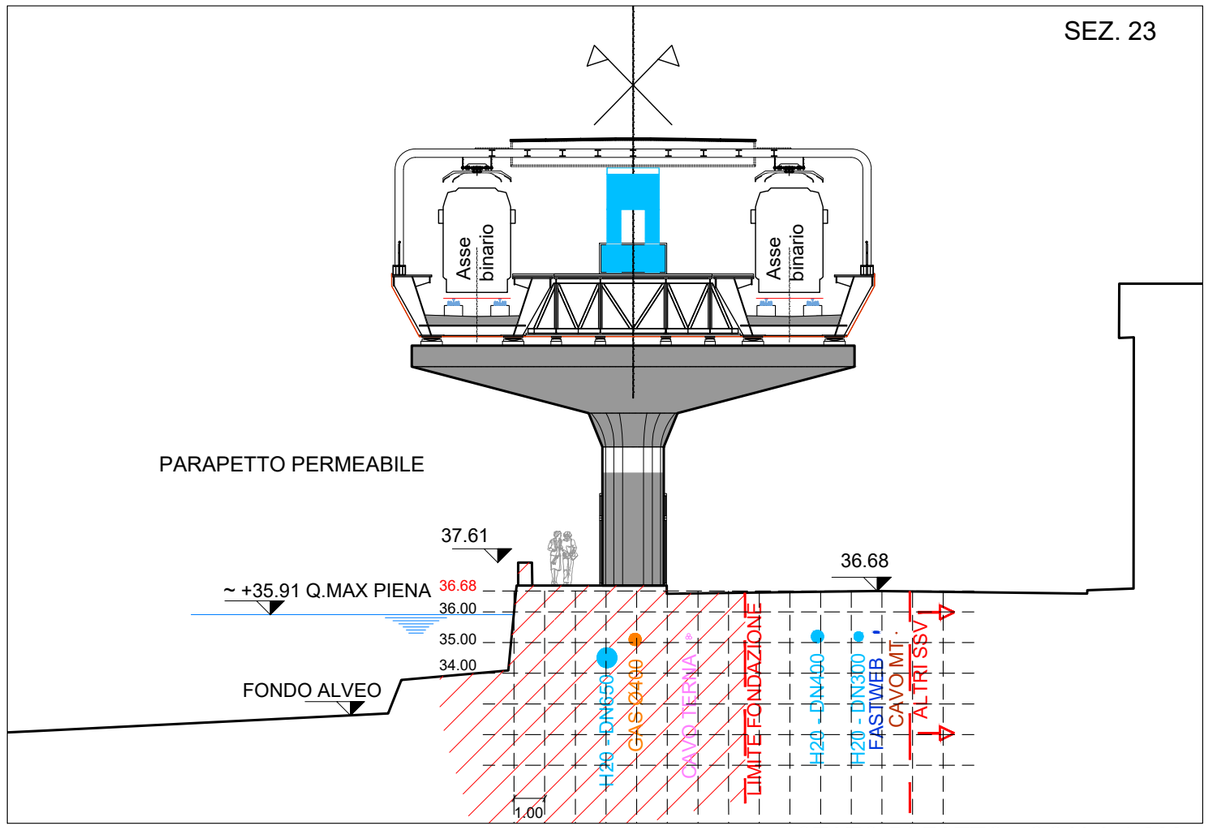


STATO DI FATTO - SCALA 1:200

SEZ. 24

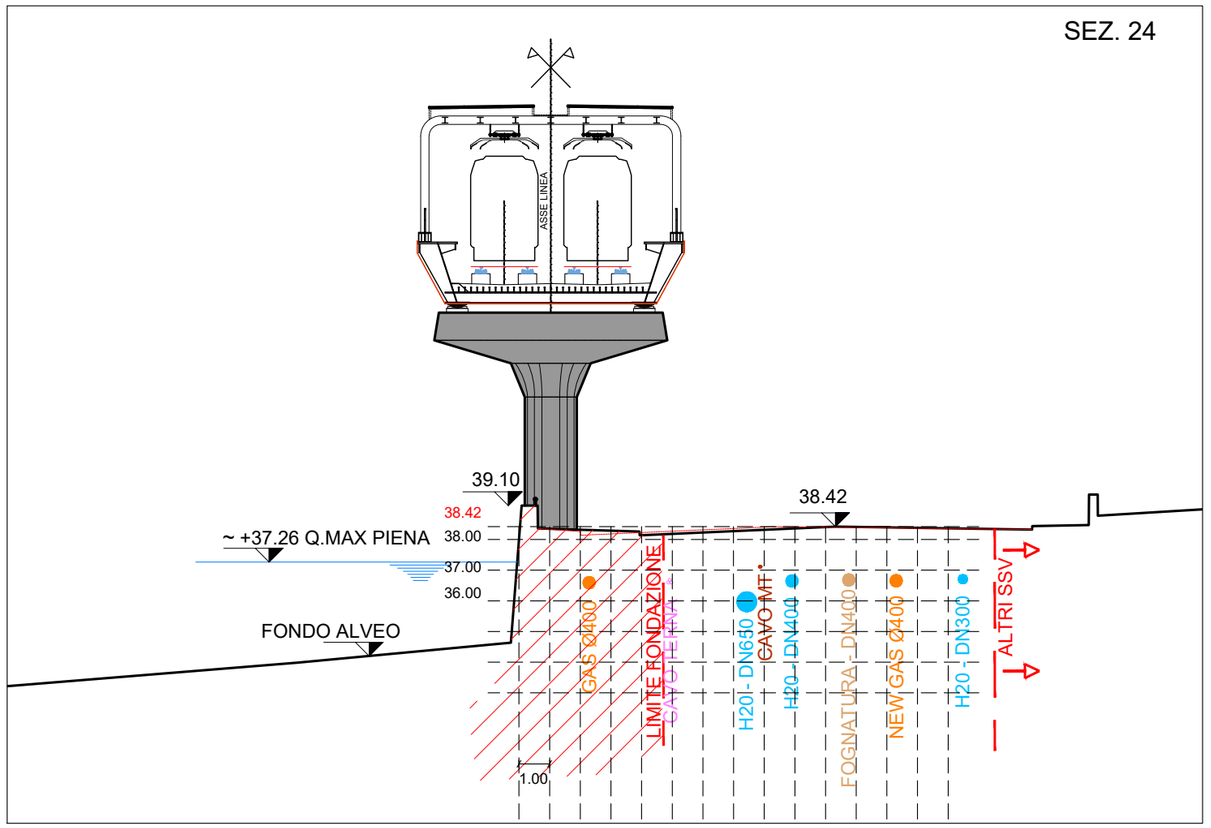


STATO DI FATTO - SCALA 1:200

SEZ. 25

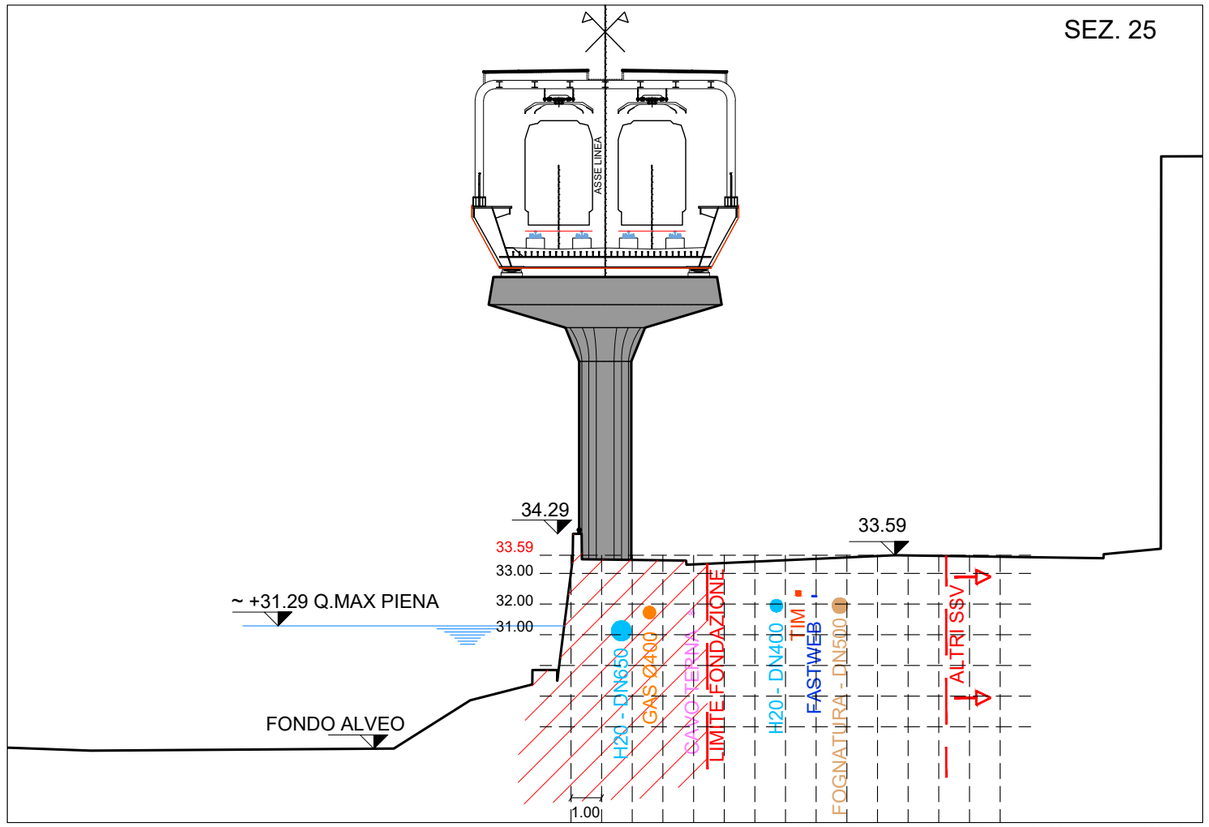


STATO DI FATTO - SCALA 1:200

SEZ. 26

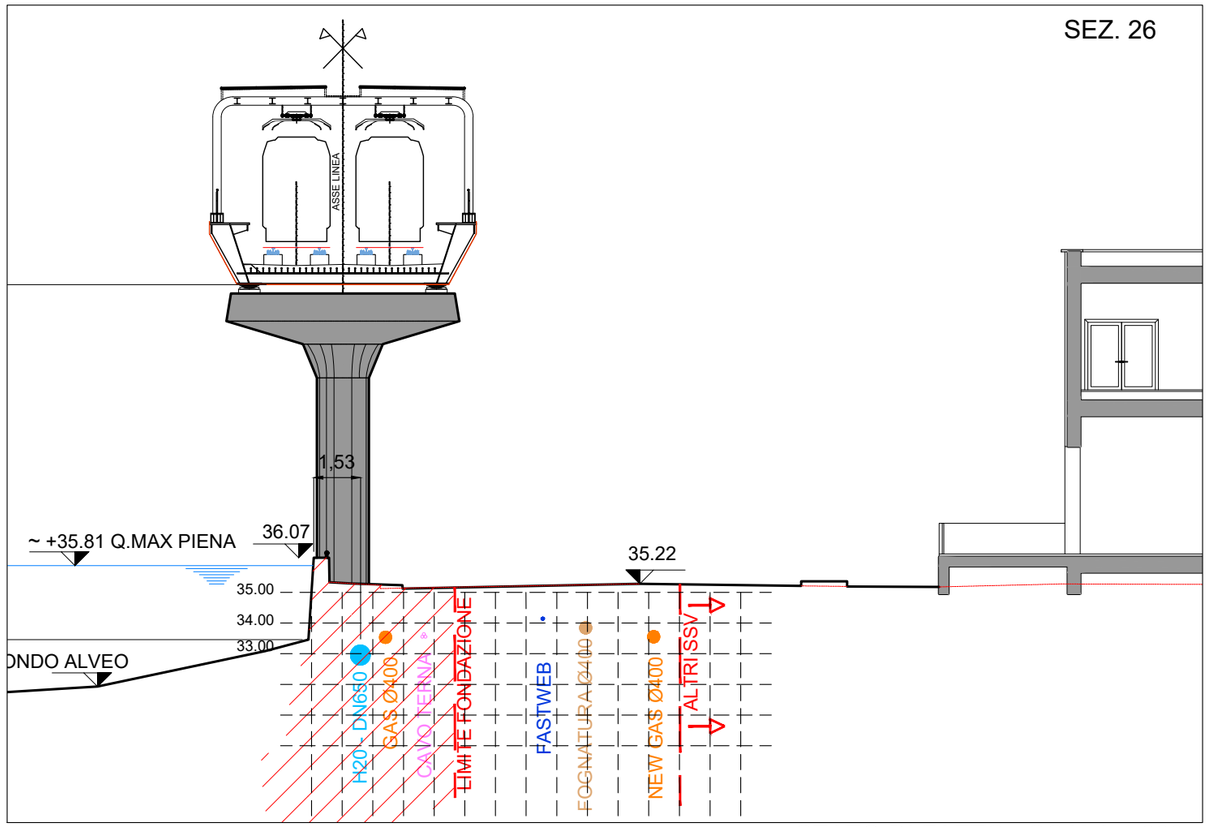


STATO DI FATTO - SCALA 1:200

SEZ. 27

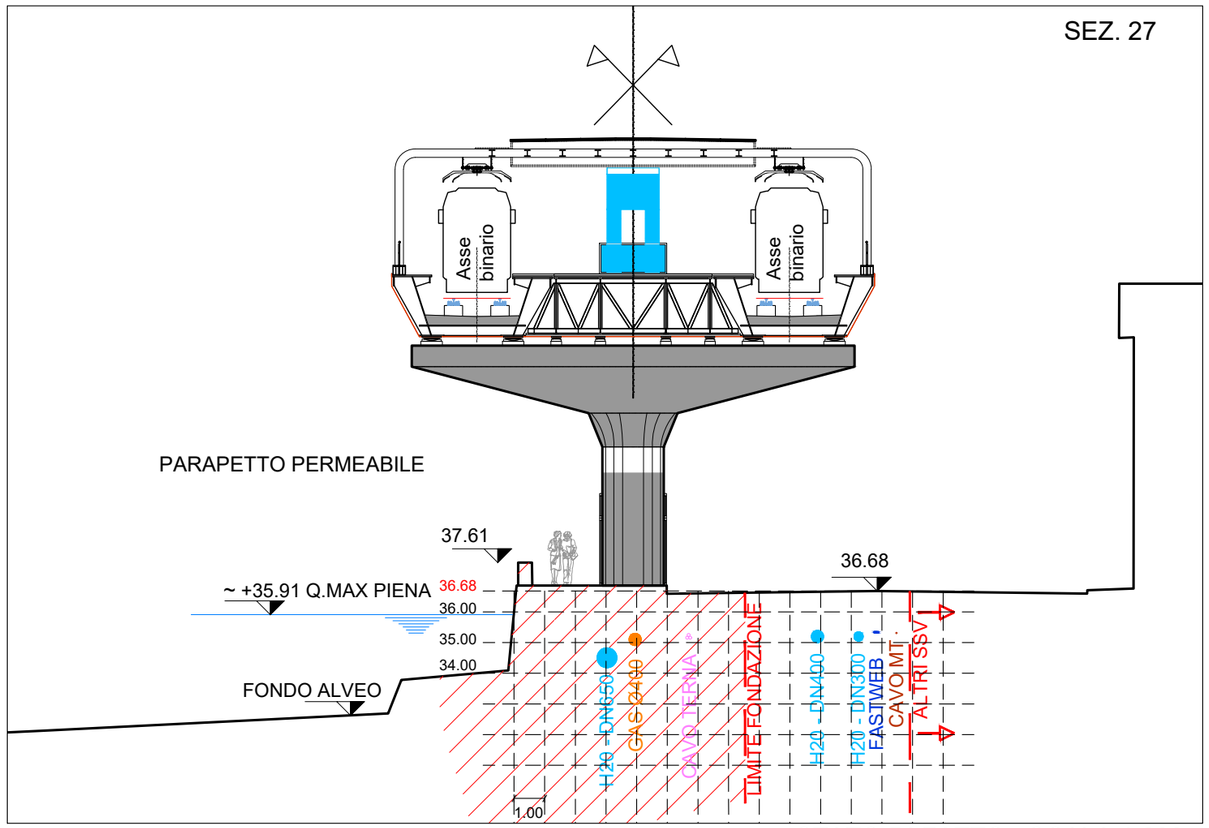


STATO DI FATTO - SCALA 1:200

SEZ. 28

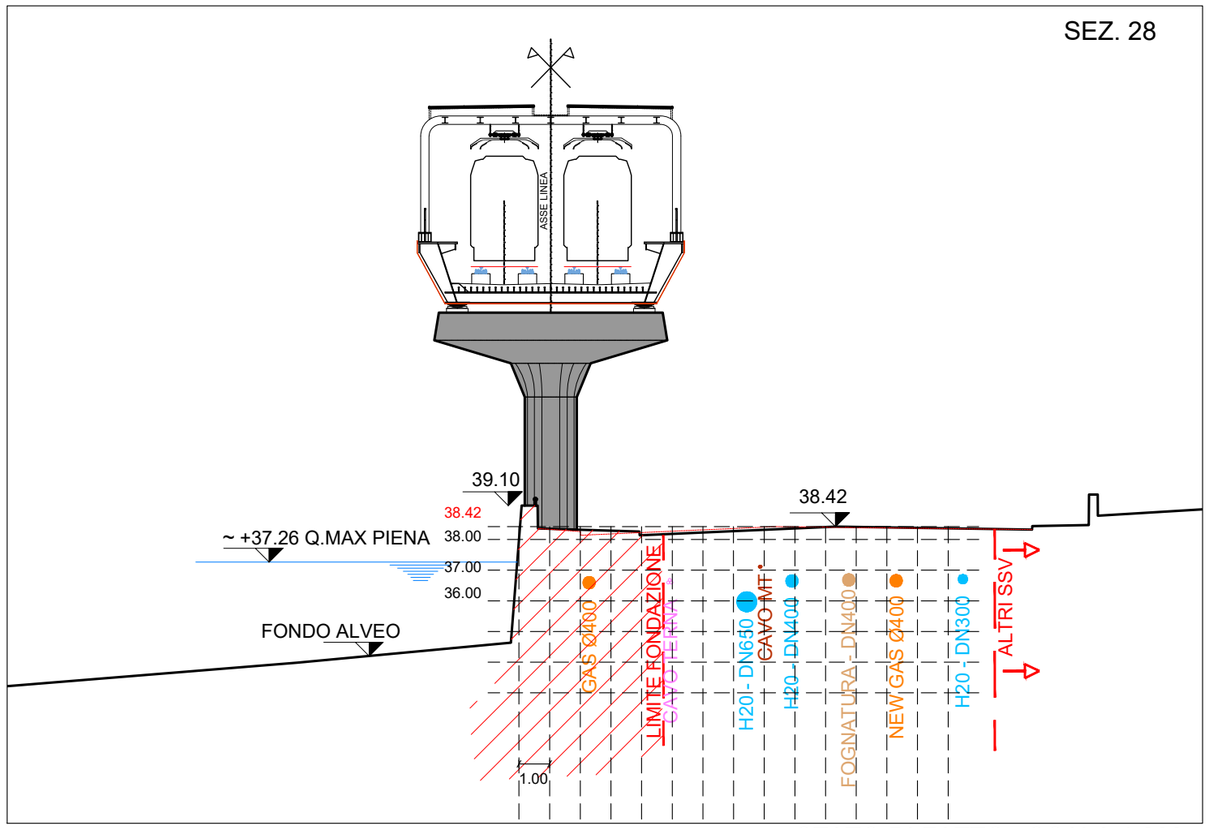


STATO DI FATTO - SCALA 1:200

SEZ. 29

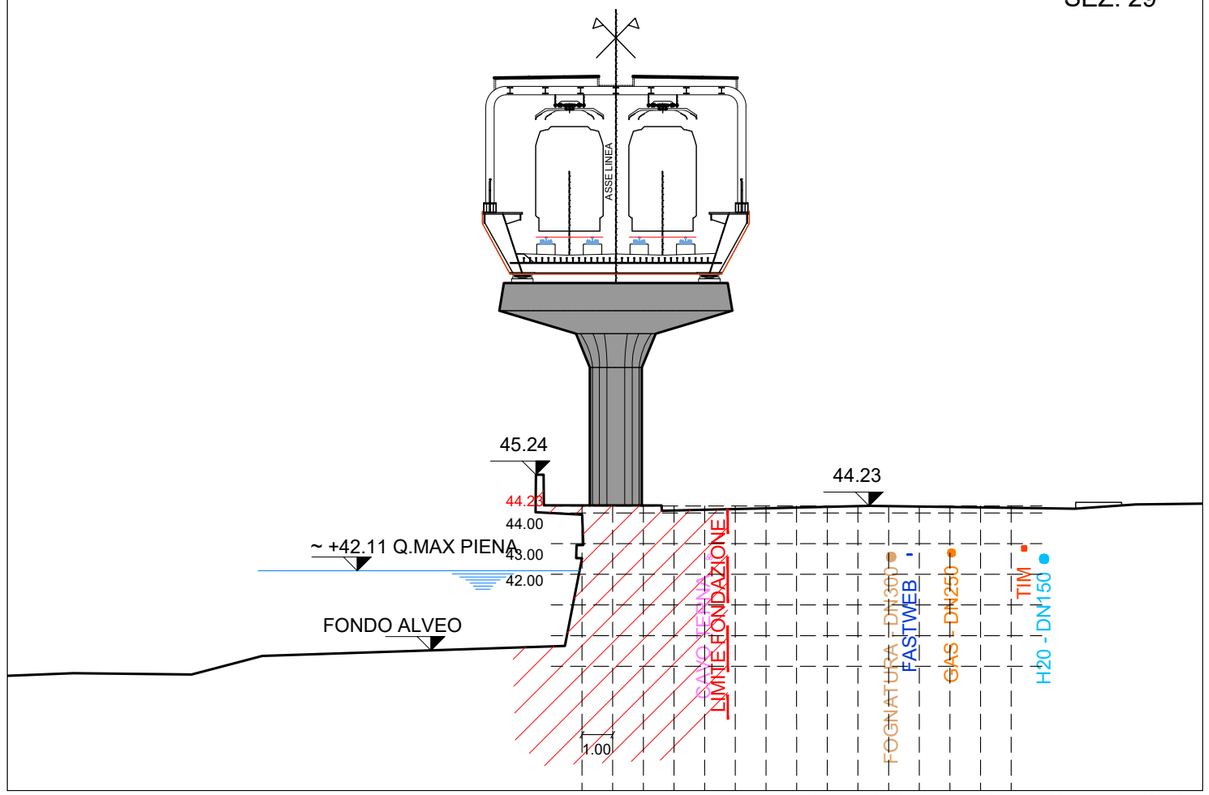


STATO DI FATTO - SCALA 1:200

SEZ. 30

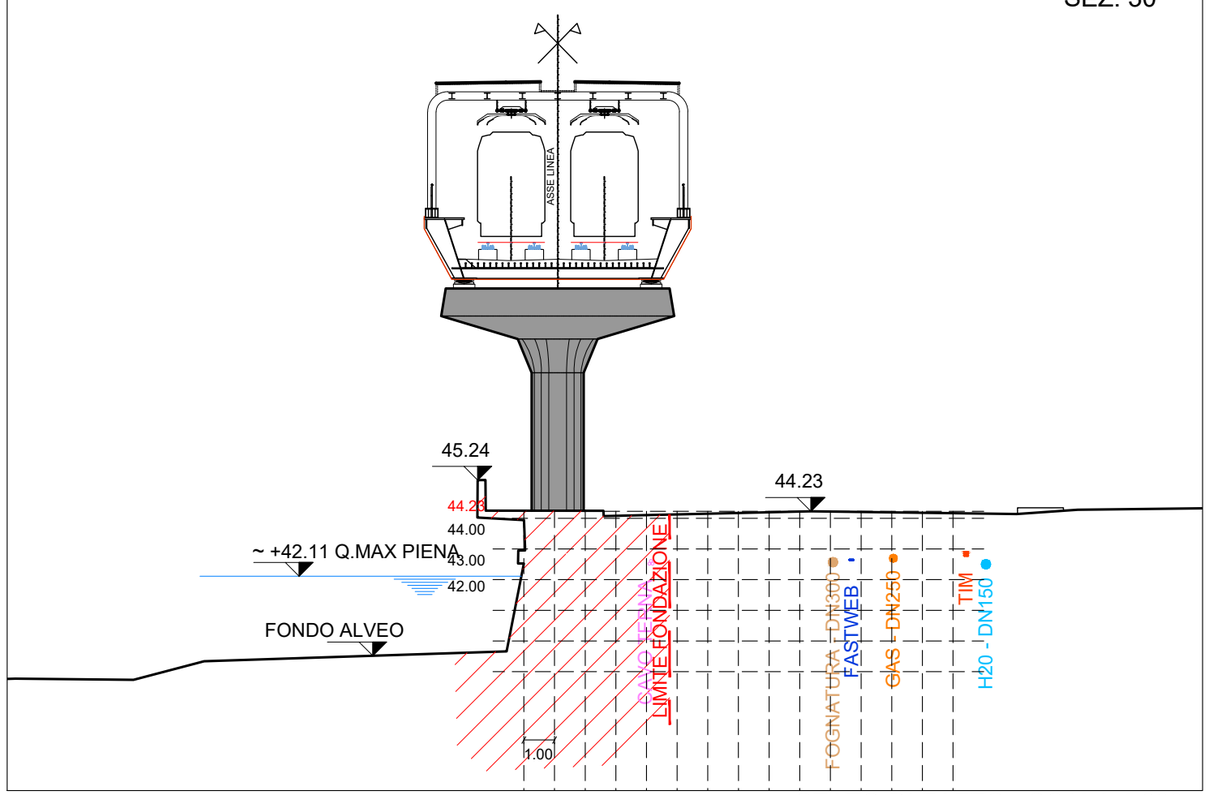


STATO DI FATTO - SCALA 1:200

SEZ. 31

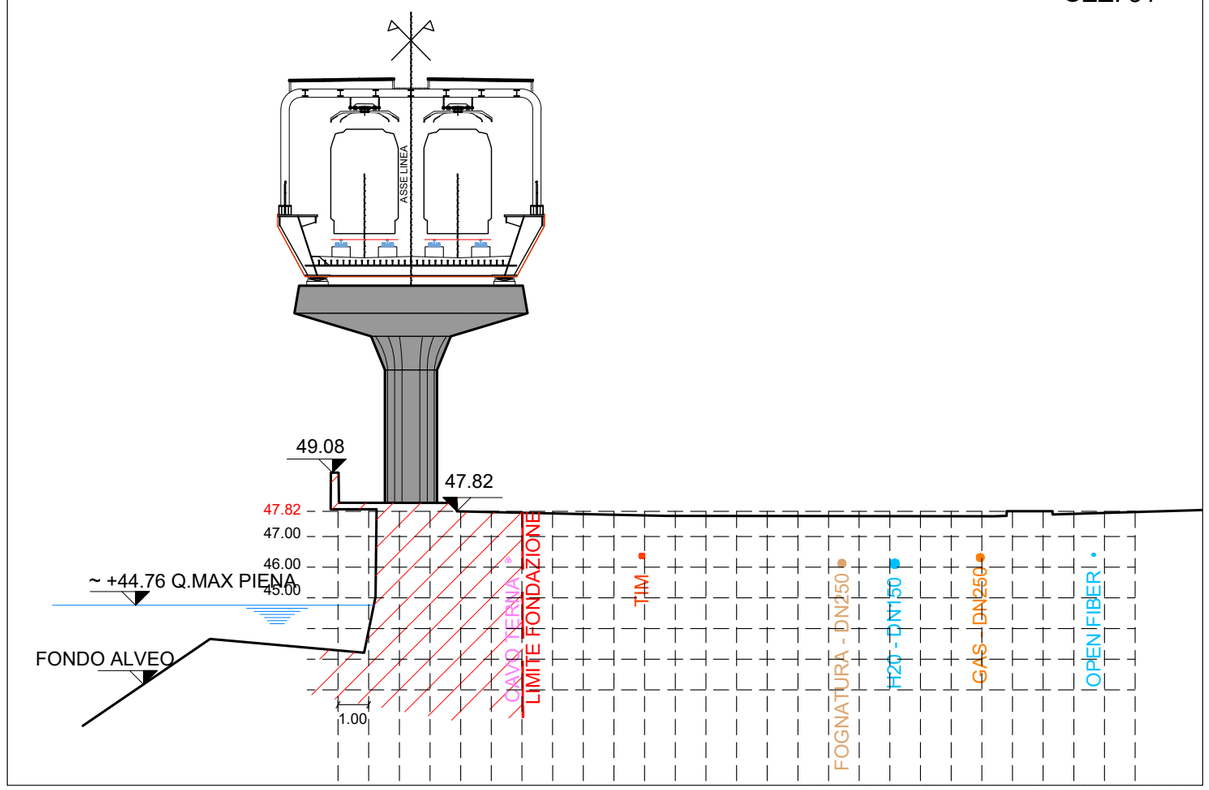


STATO DI FATTO - SCALA 1:200

SEZ. 32

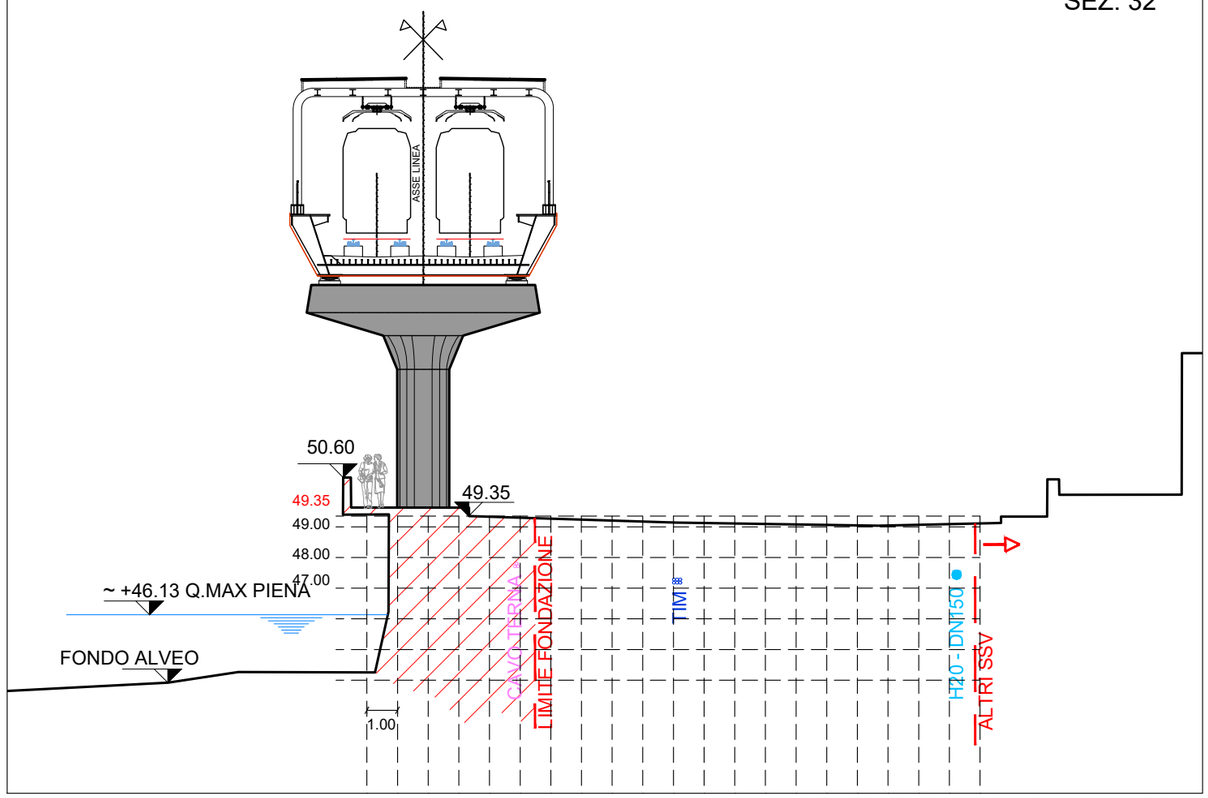


STATO DI FATTO - SCALA 1:200

SEZ. 33

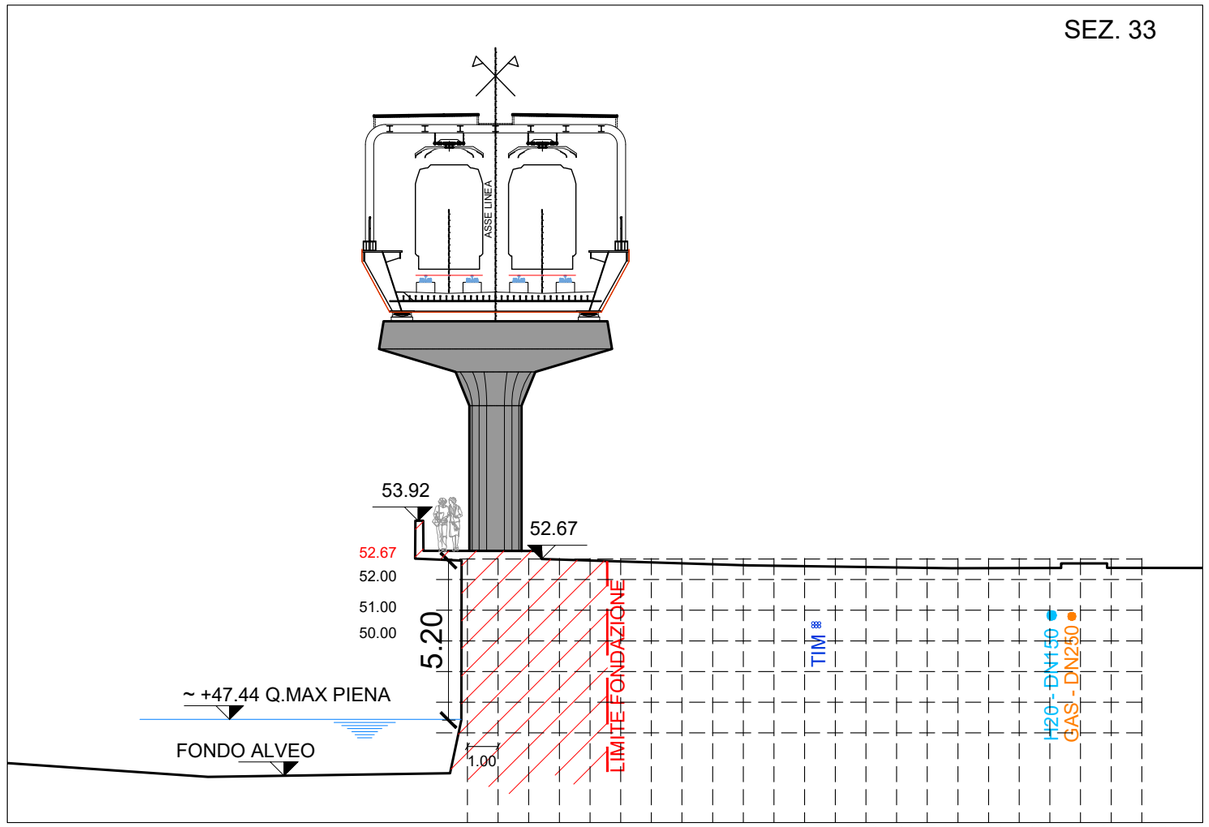


STATO DI FATTO - SCALA 1:200

SEZ. 34

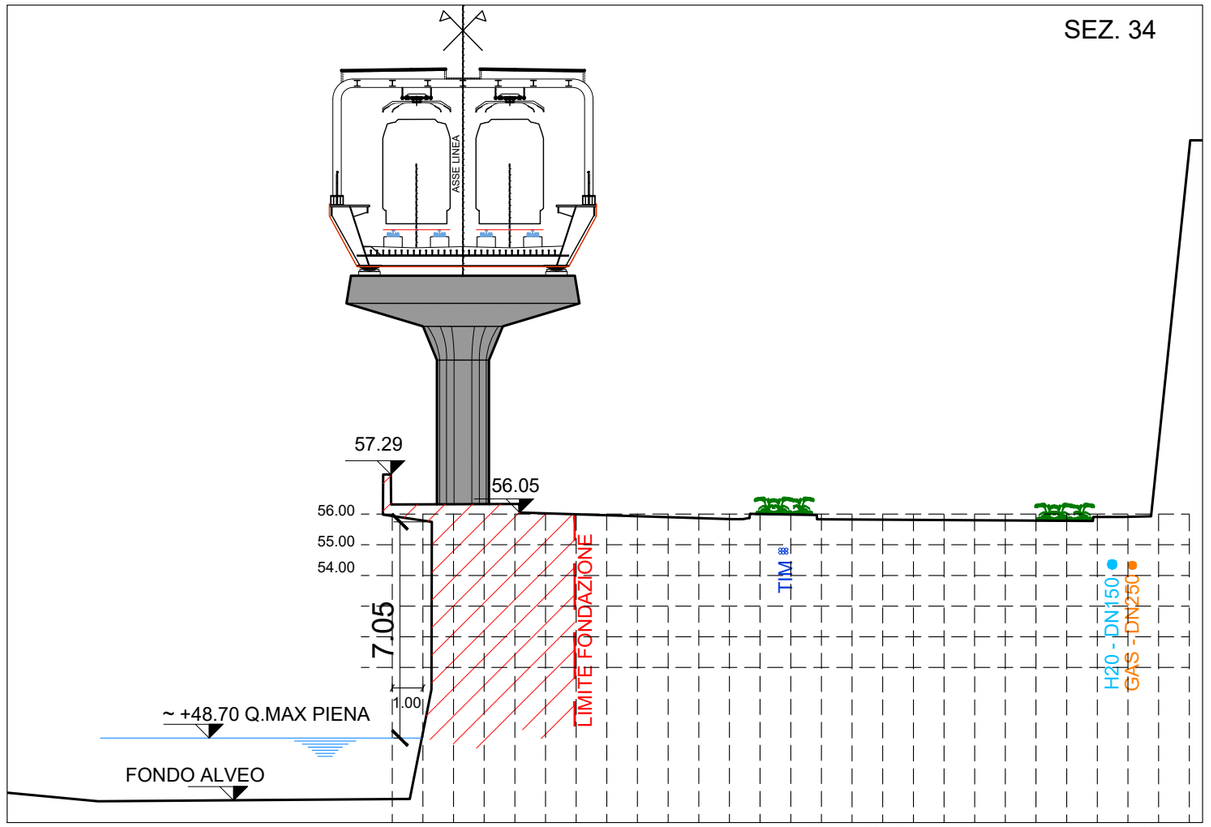


STATO DI FATTO - SCALA 1:200

SEZ. 35

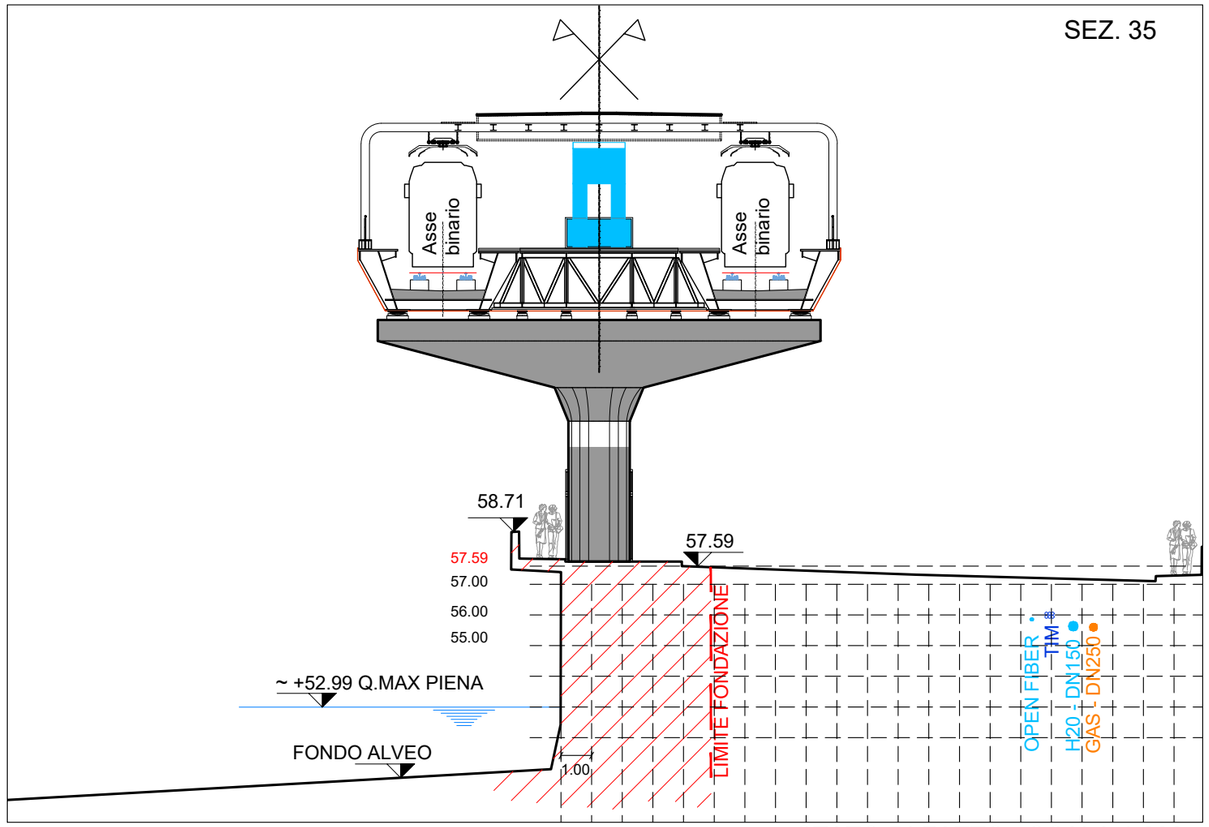


STATO DI FATTO - SCALA 1:200

SEZ. 36

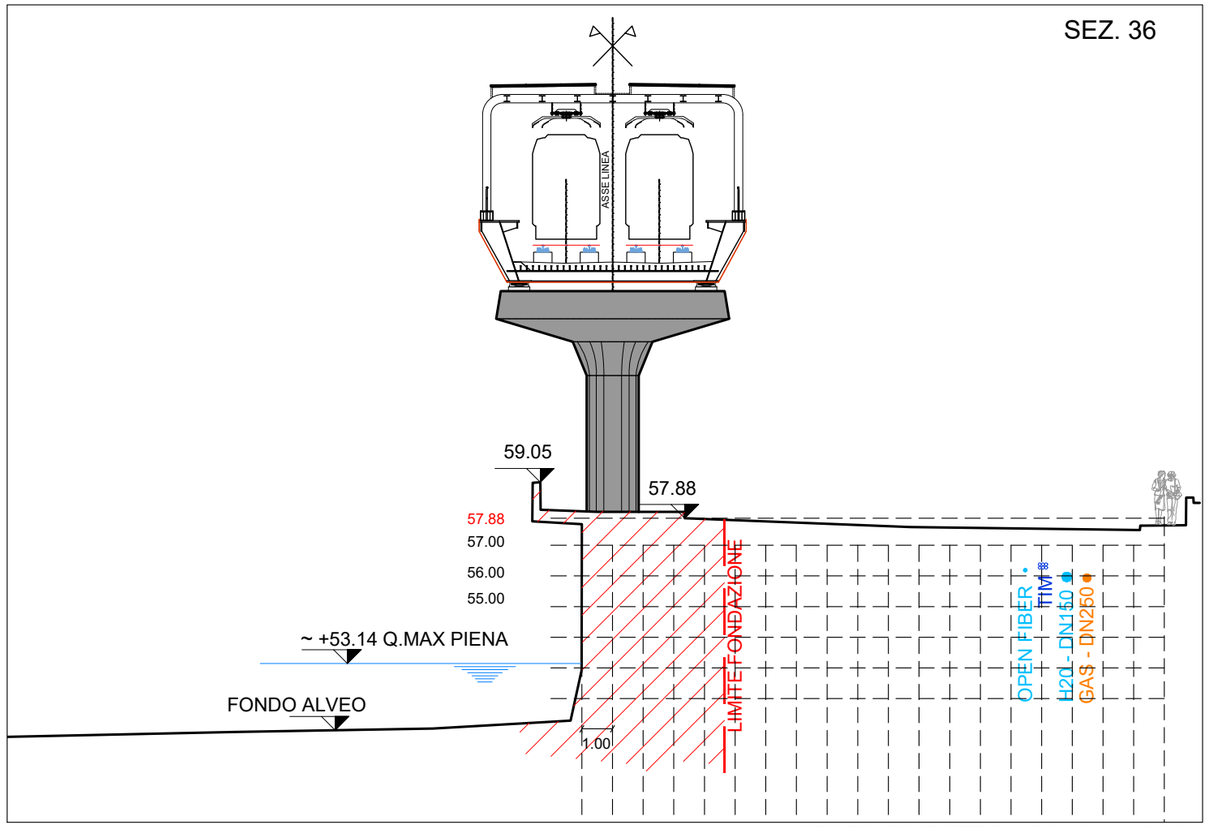


STATO DI FATTO - SCALA 1:200

SEZ. 1

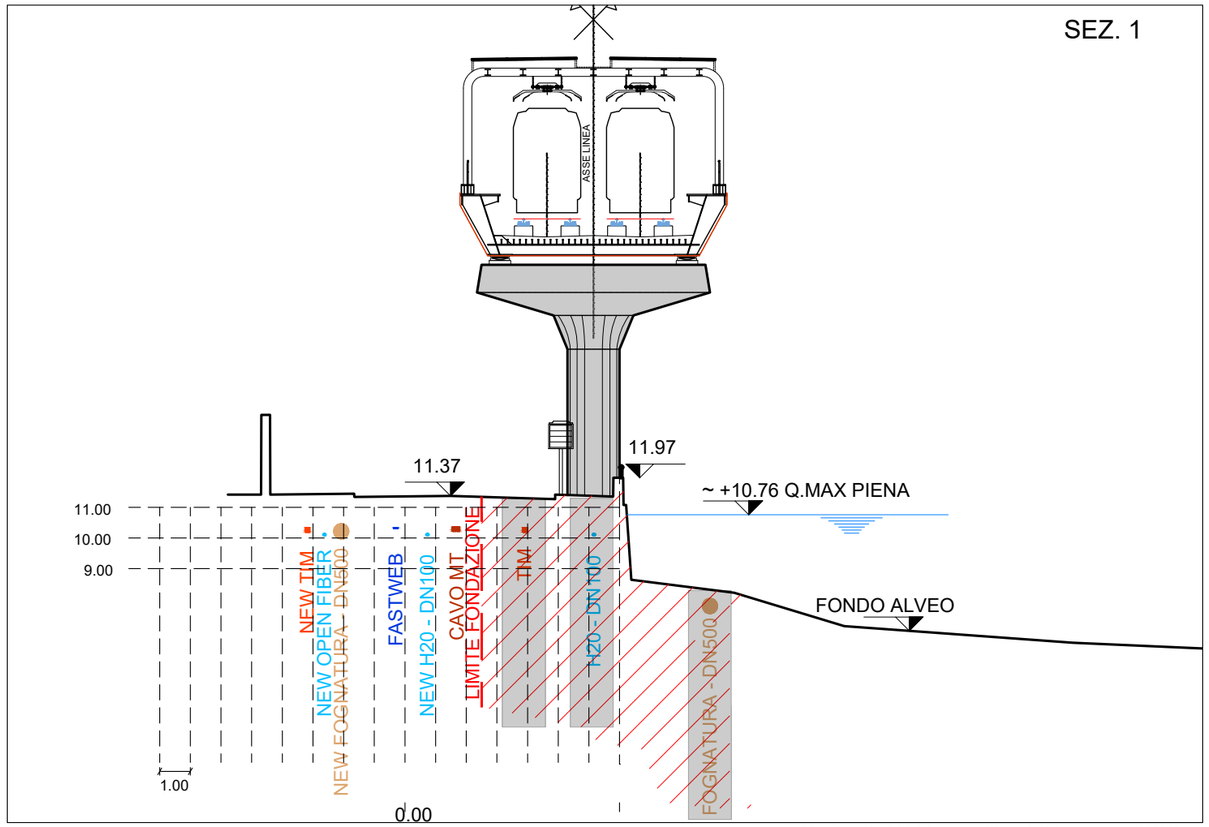


STATO DI PROGETTO - SCALA 1:200

SEZ. 2

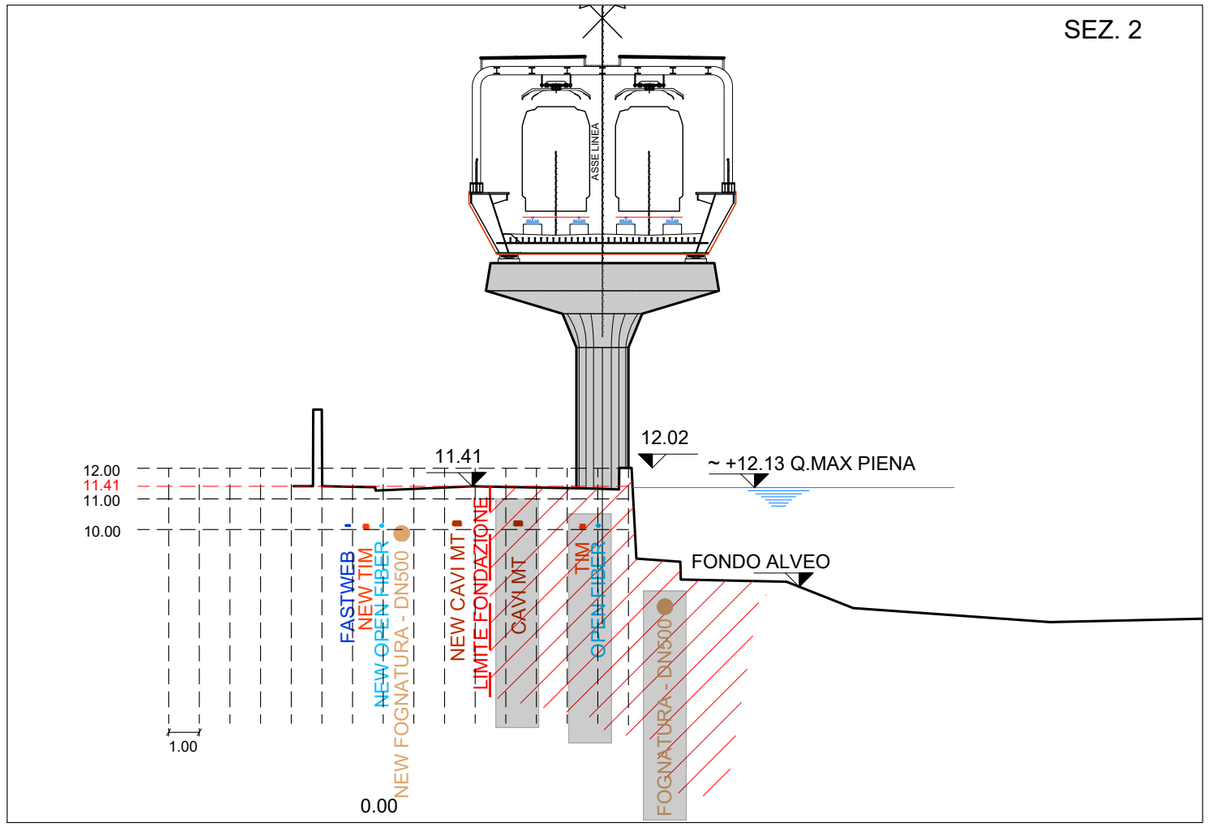


STATO DI PROGETTO - SCALA 1:200

SEZ. 3

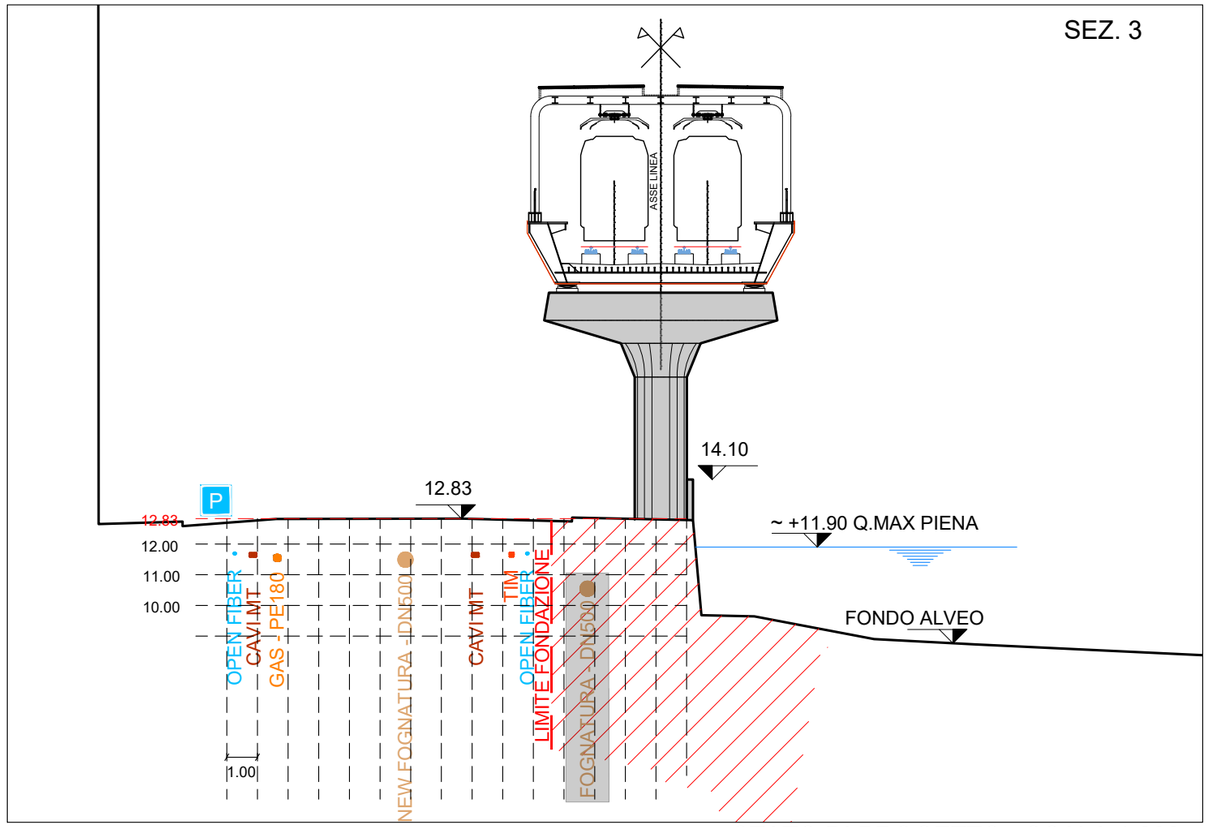


STATO DI PROGETTO - SCALA 1:200

SEZ. 4

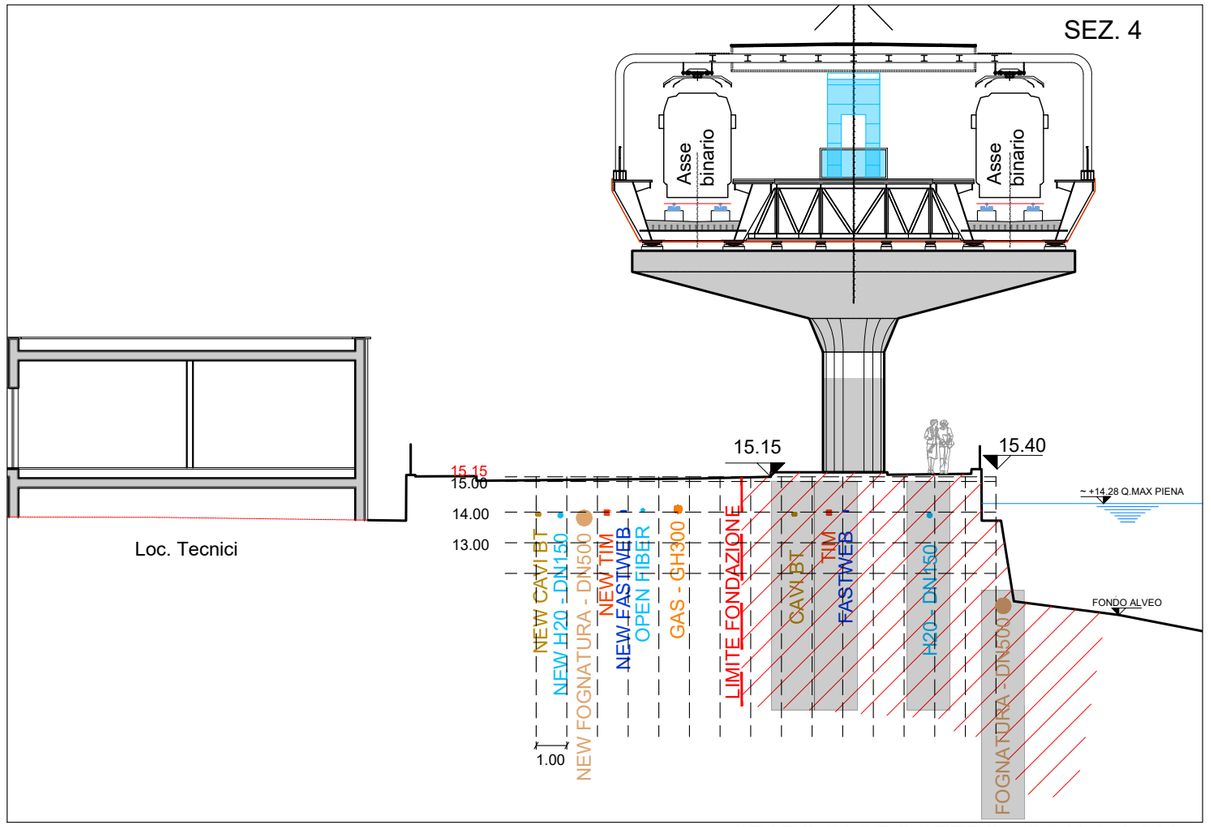


STATO DI PROGETTO - SCALA 1:200

SEZ. 5

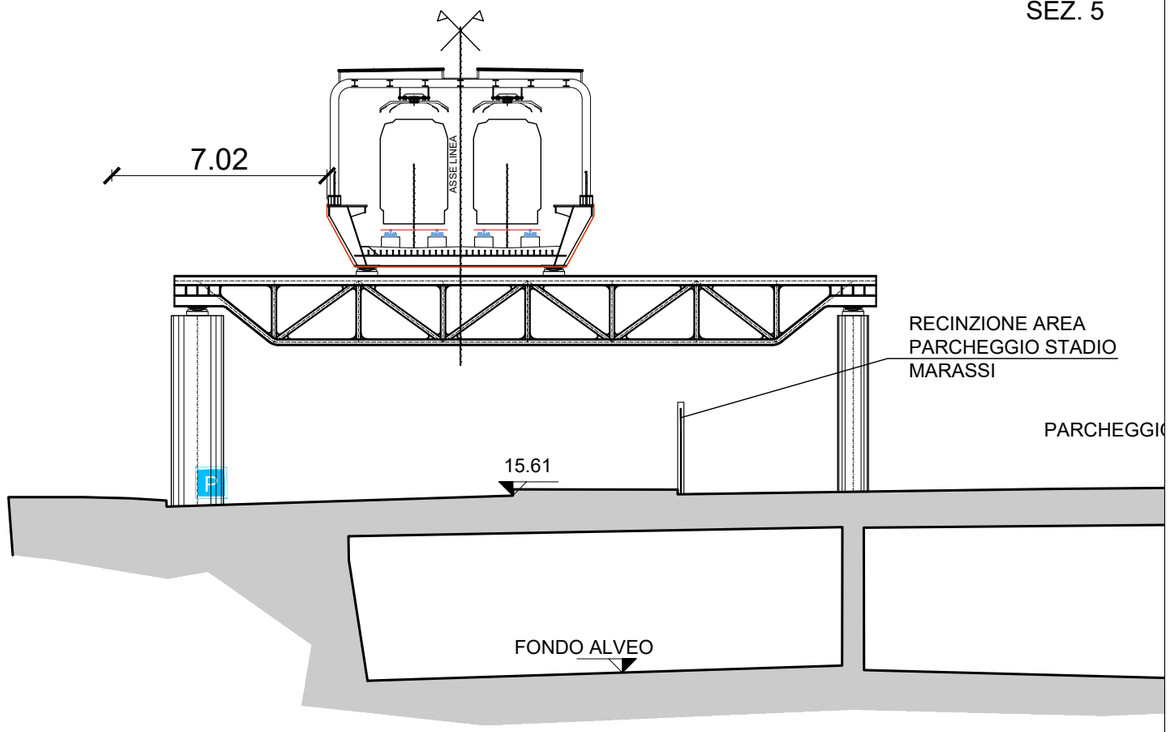


STATO DI PROGETTO - SCALA 1:200

SEZ. 6

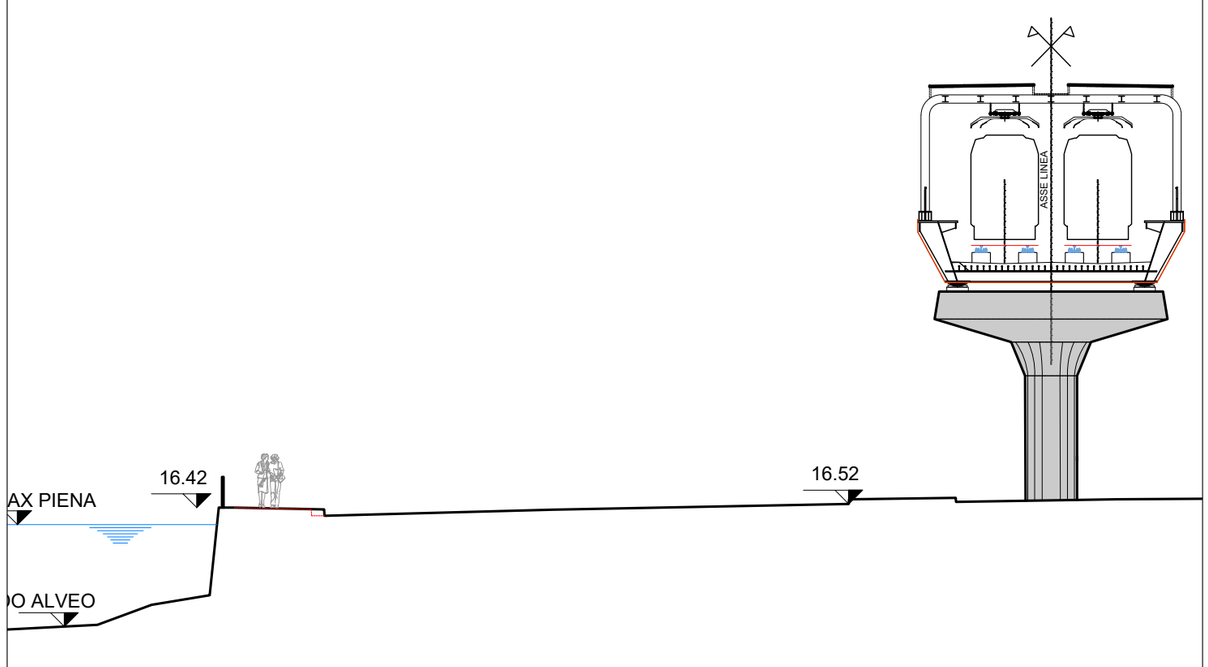


STATO DI PROGETTO - SCALA 1:200

SEZ. 7

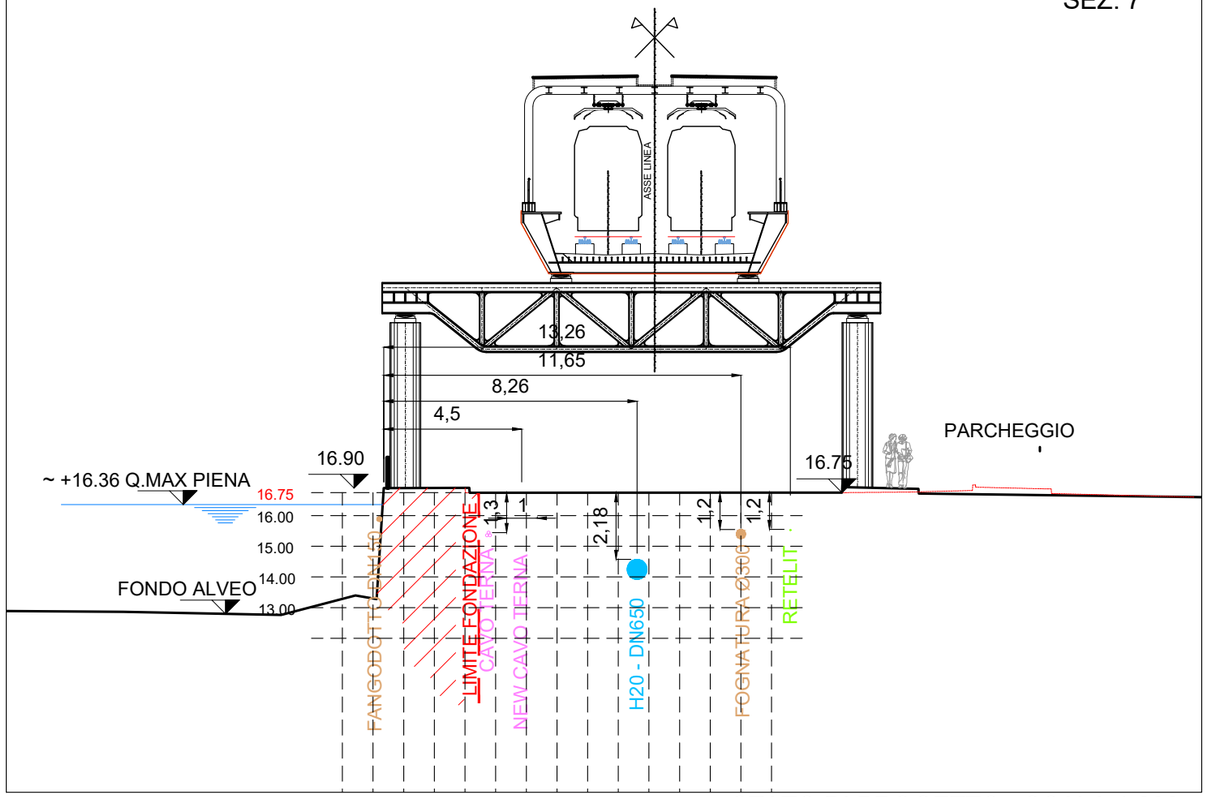


STATO DI PROGETTO - SCALA 1:200

SEZ. 8

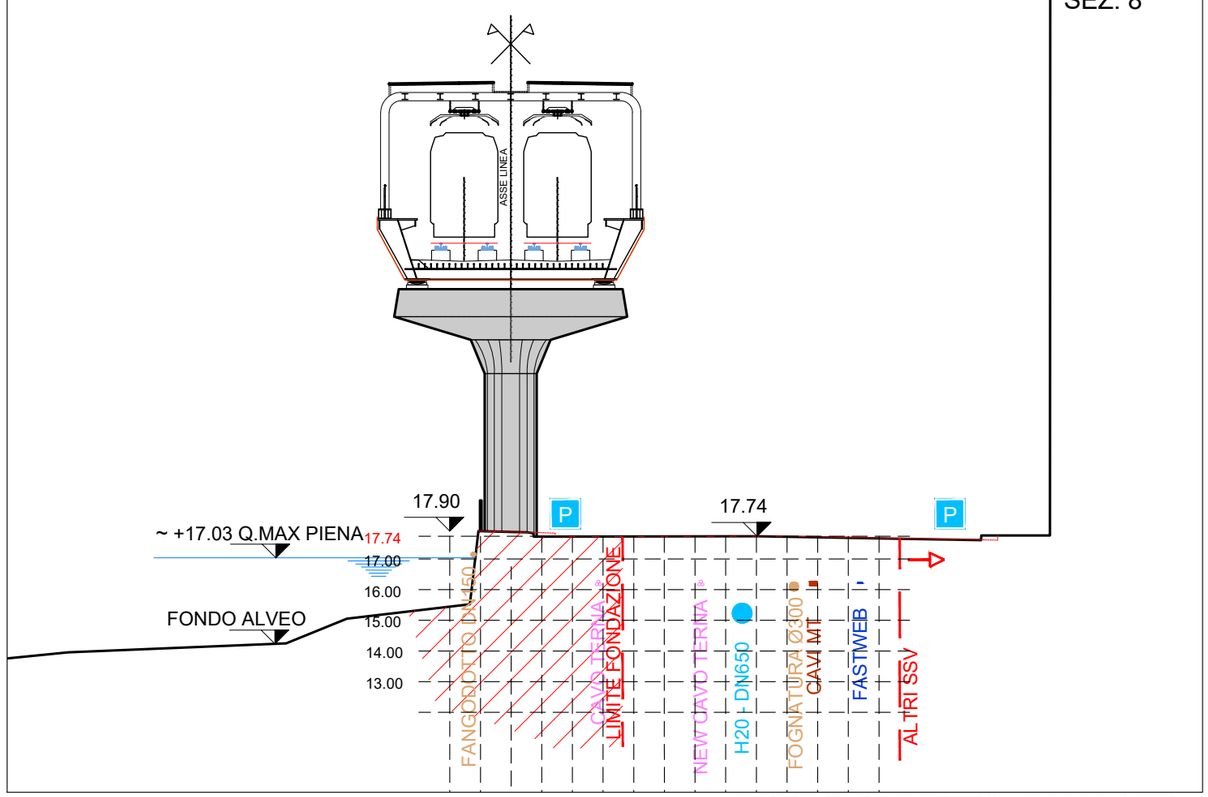


STATO DI PROGETTO - SCALA 1:200

SEZ.9

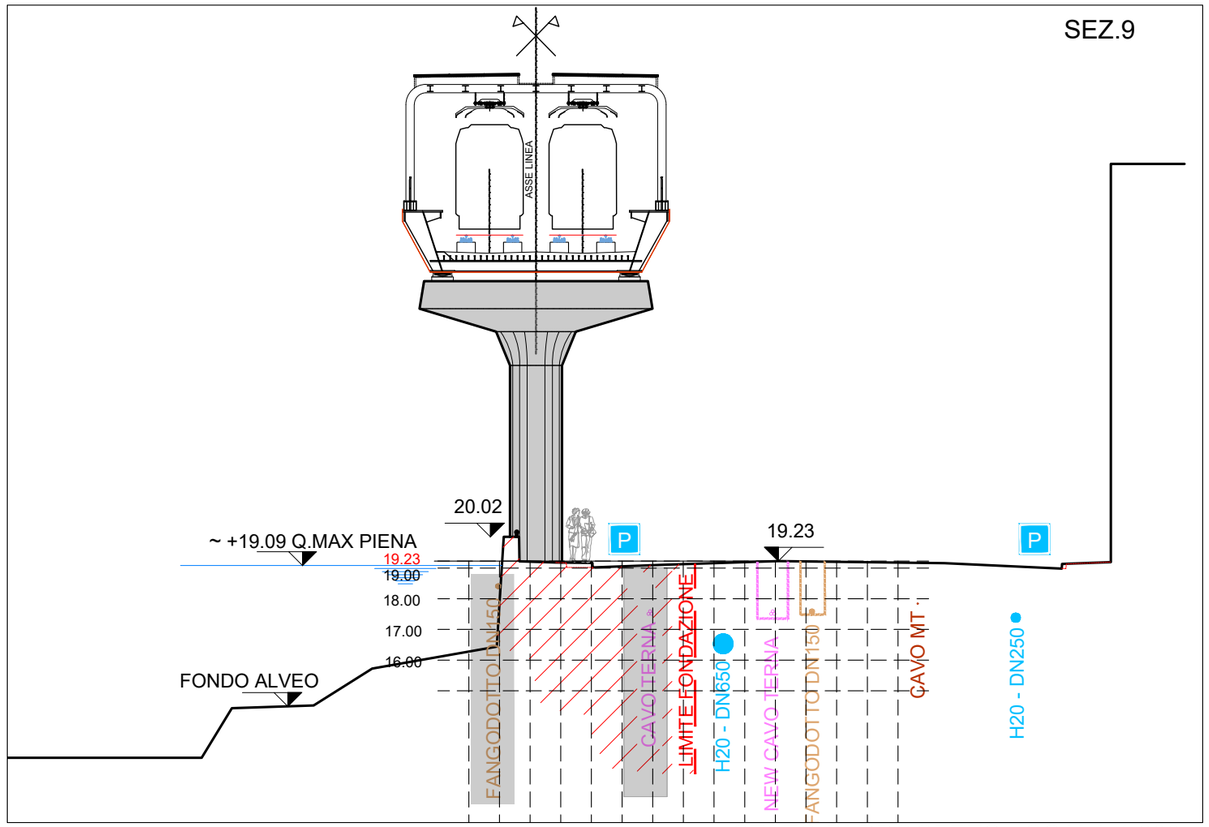


STATO DI PROGETTO - SCALA 1:200

SEZ. 10

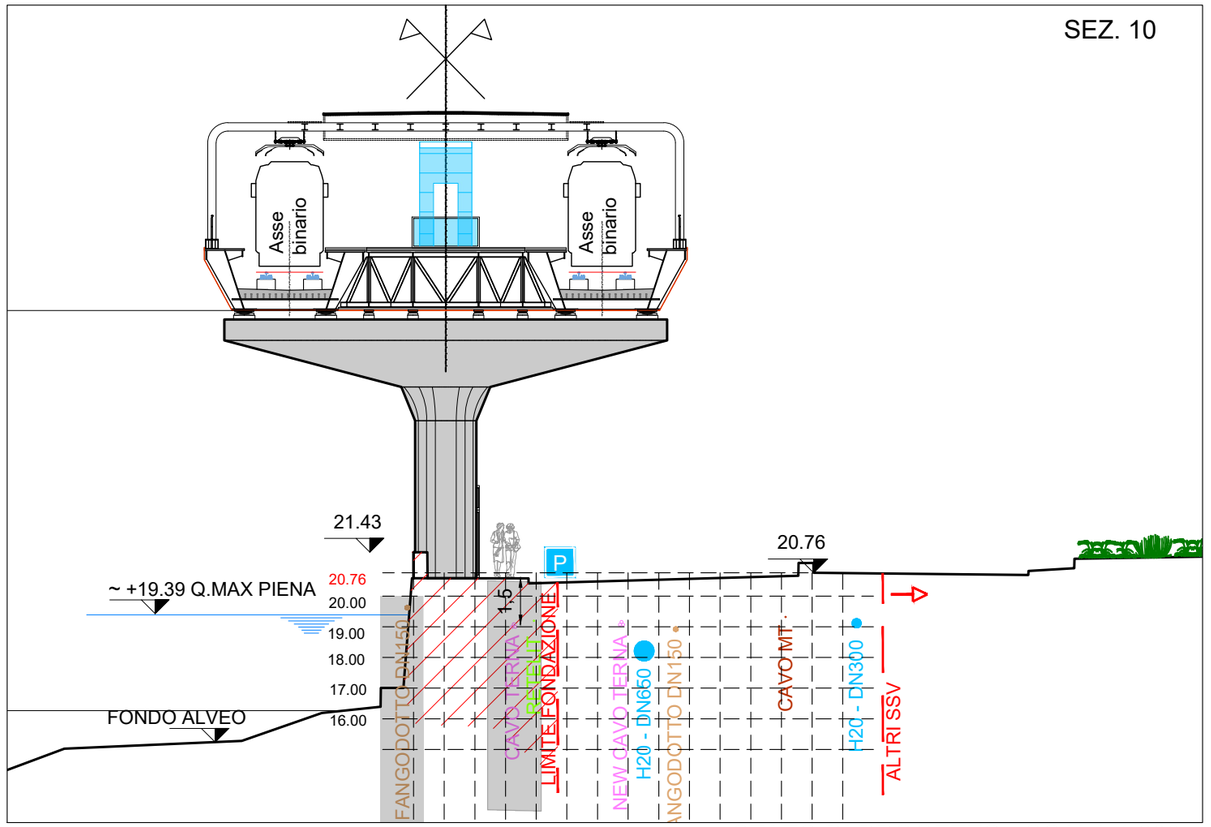


STATO DI PROGETTO - SCALA 1:200

SEZ. 11

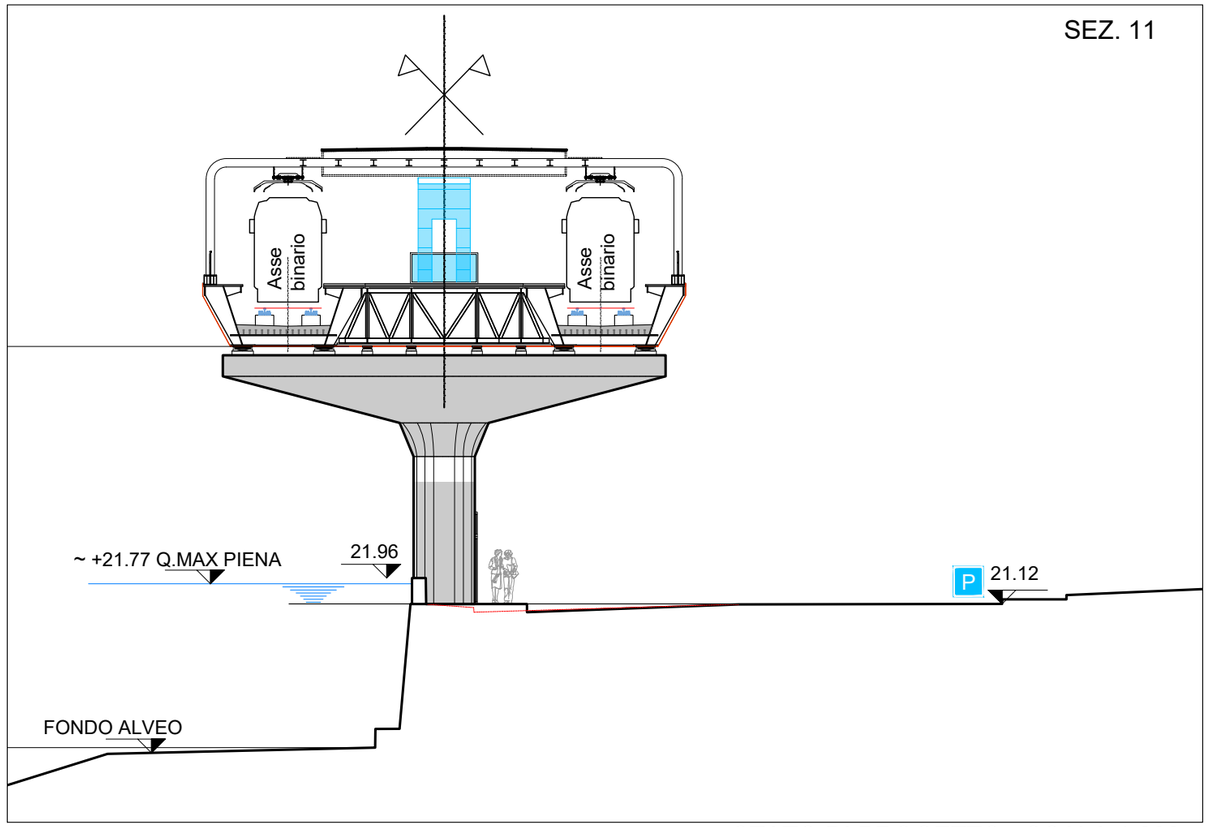


STATO DI PROGETTO - SCALA 1:200

SEZ. 12

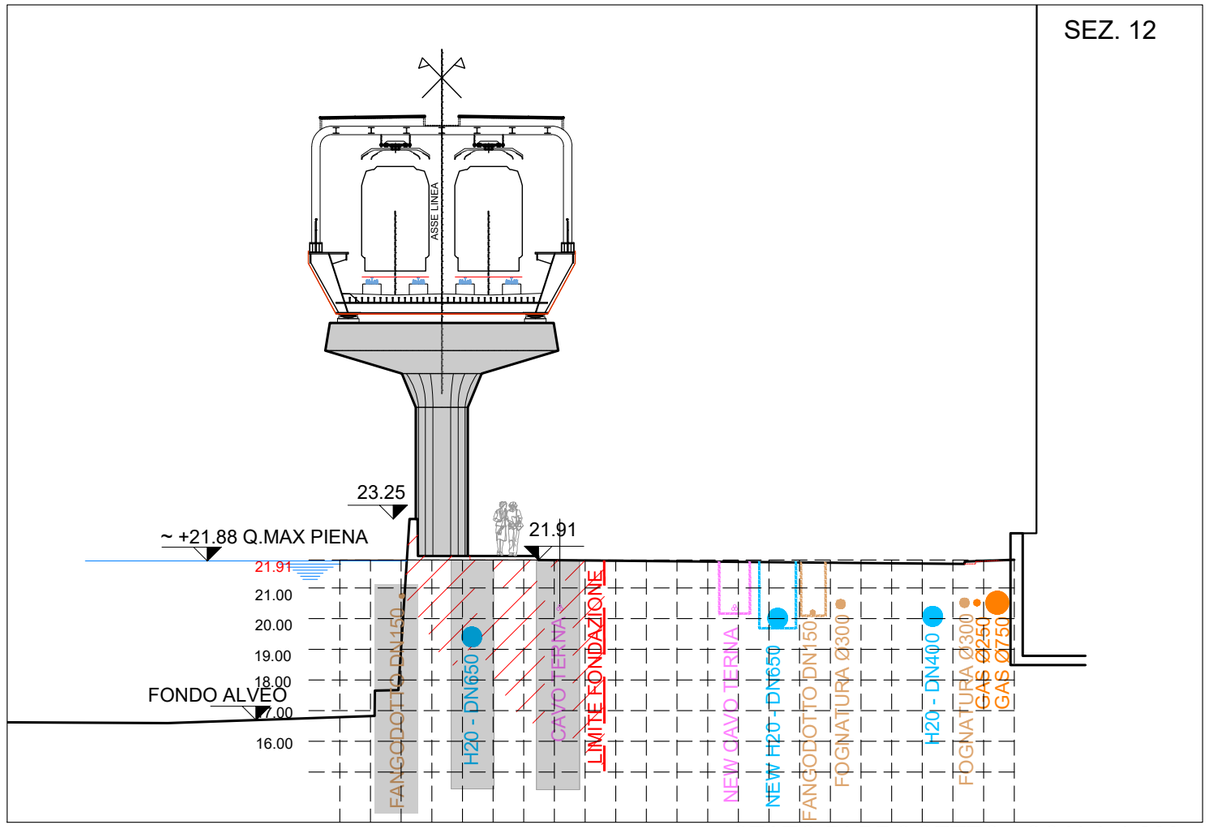


STATO DI PROGETTO - SCALA 1:200

SEZ.13

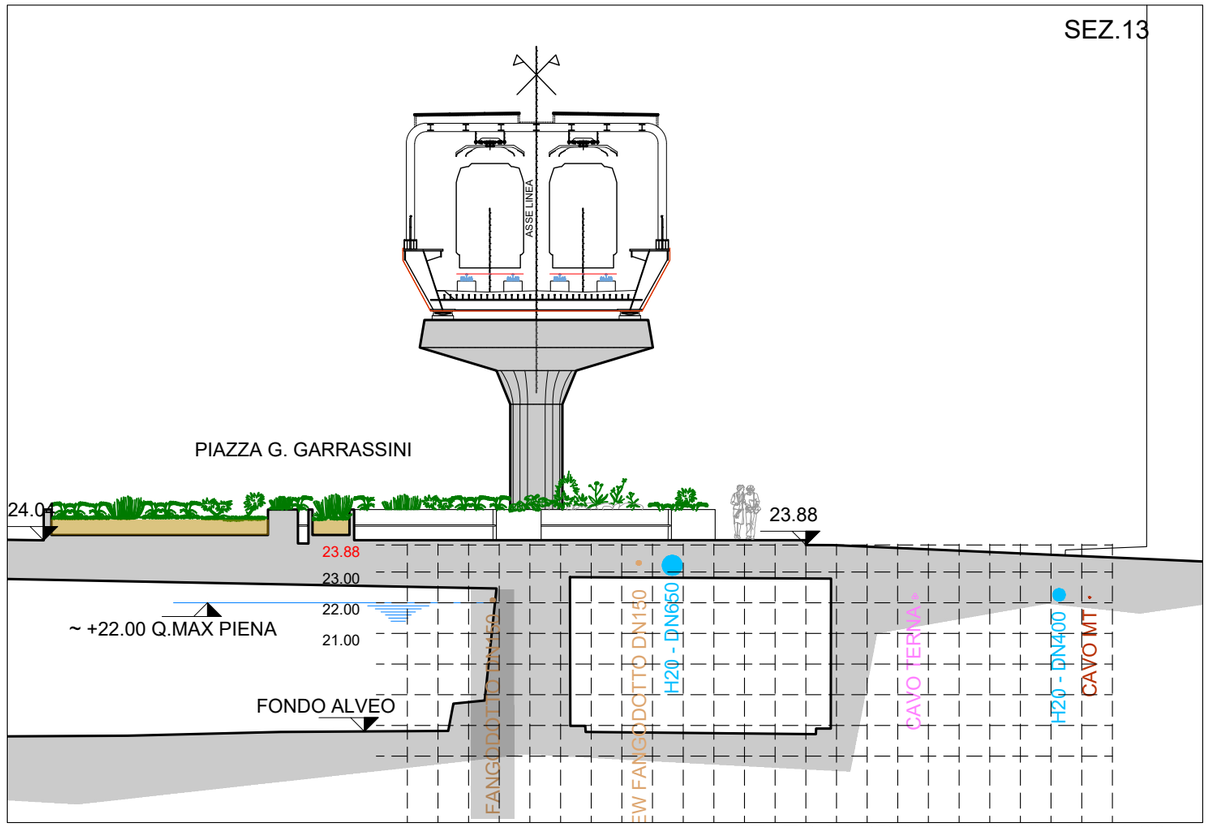


STATO DI PROGETTO - SCALA 1:200

SEZ. 14

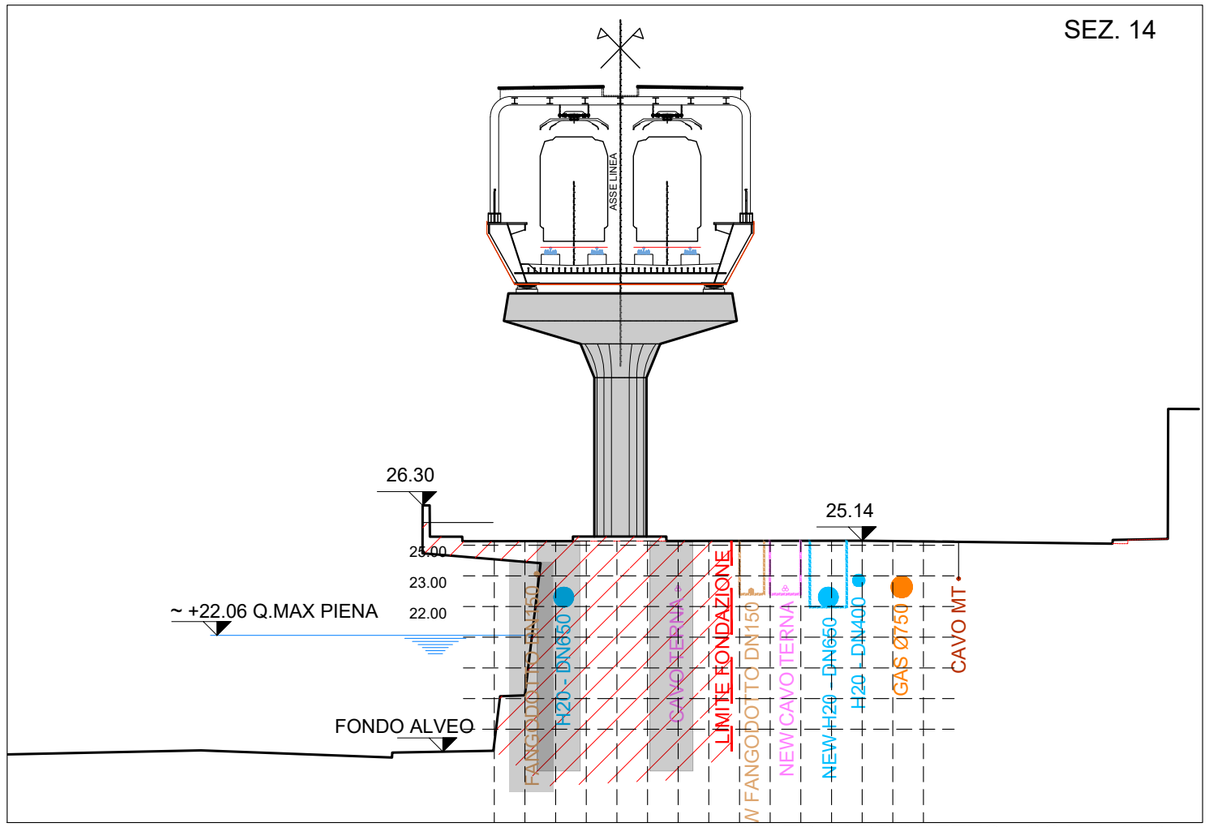


STATO DI PROGETTO - SCALA 1:200

SEZ. 15

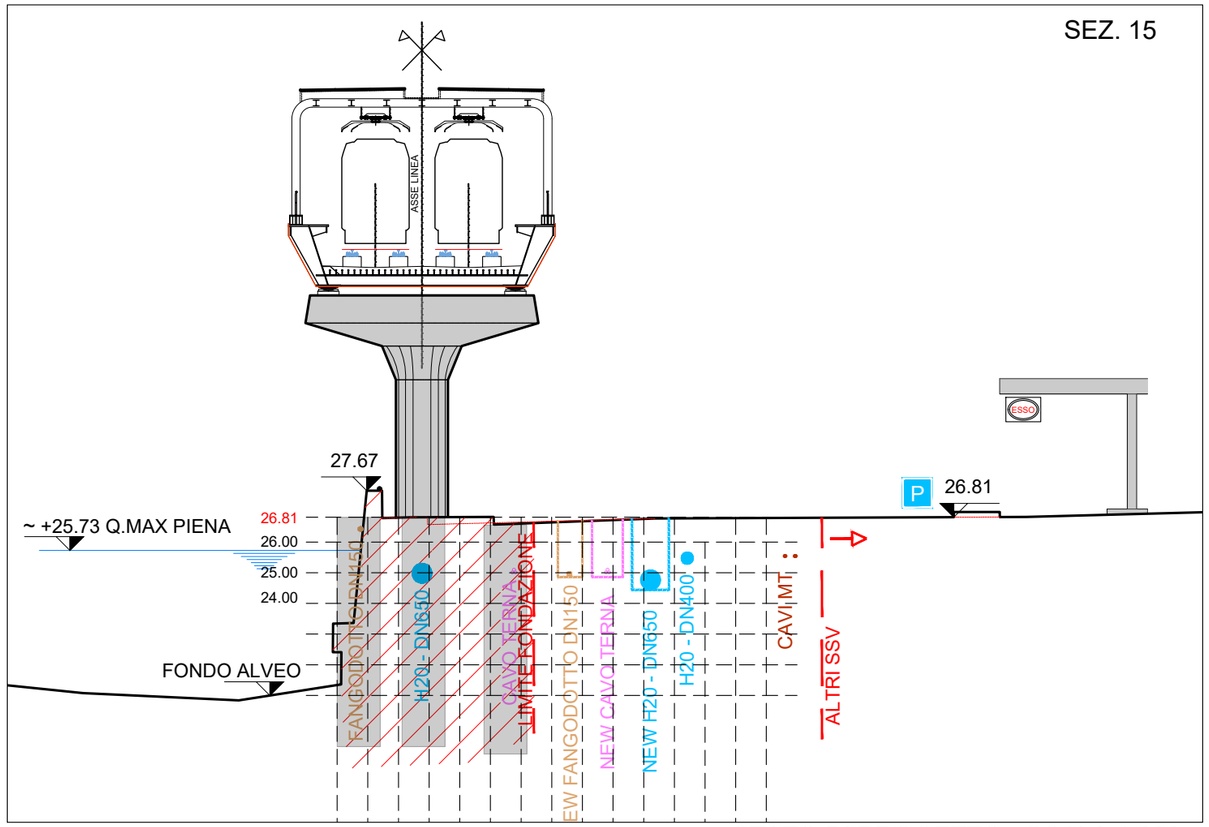


STATO DI PROGETTO - SCALA 1:200

SEZ. 16

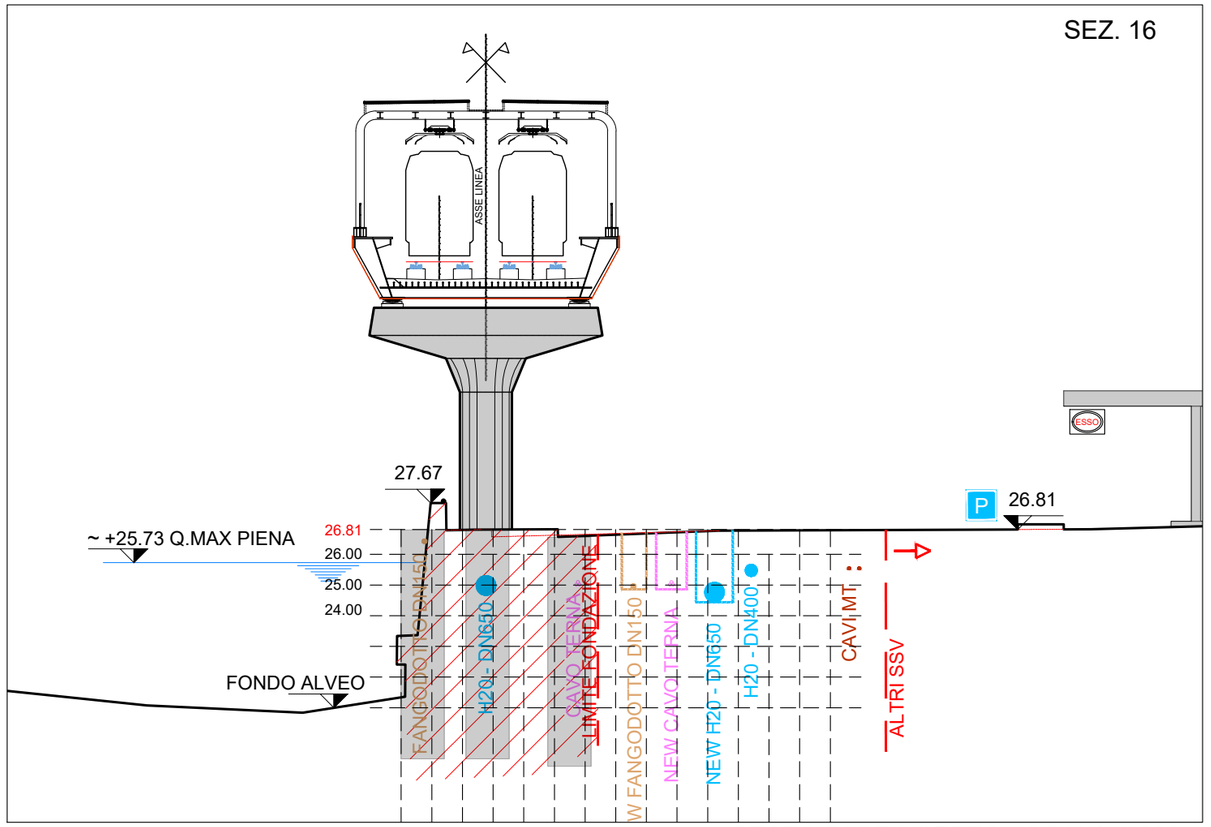


STATO DI PROGETTO - SCALA 1:200

SEZ.17

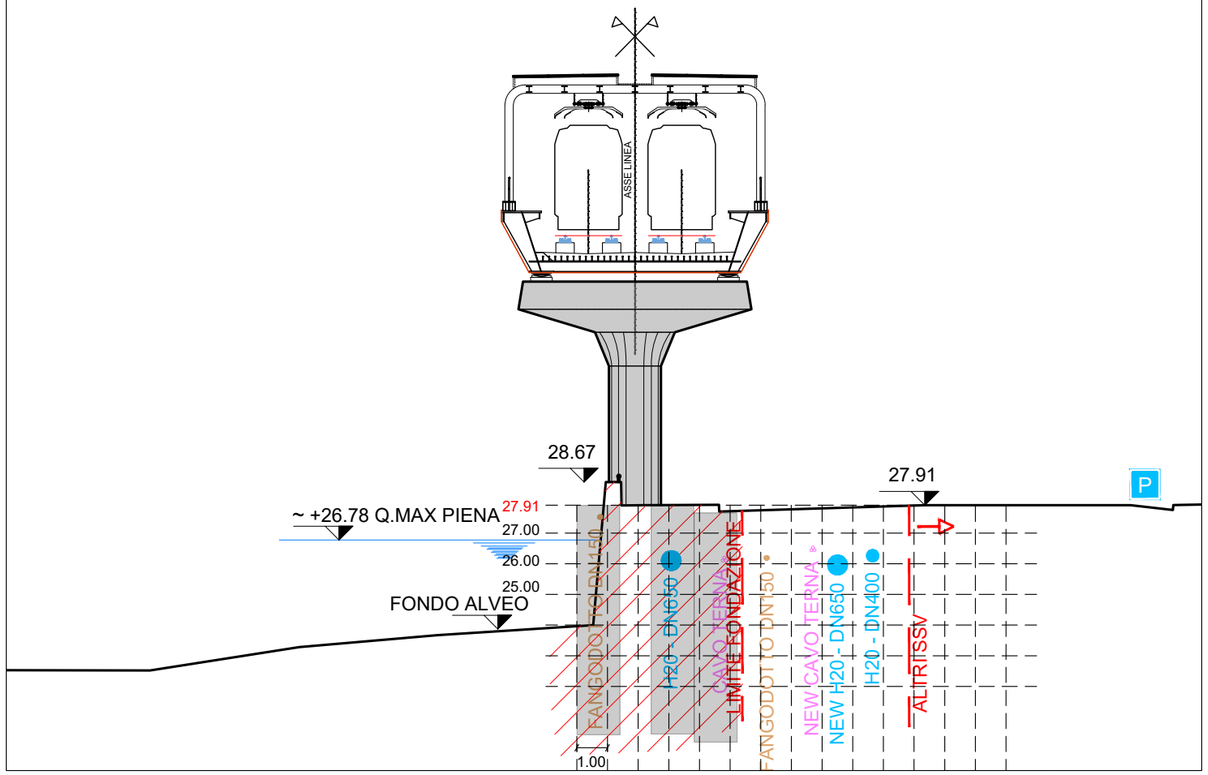


STATO DI PROGETTO - SCALA 1:200

SEZ. 18

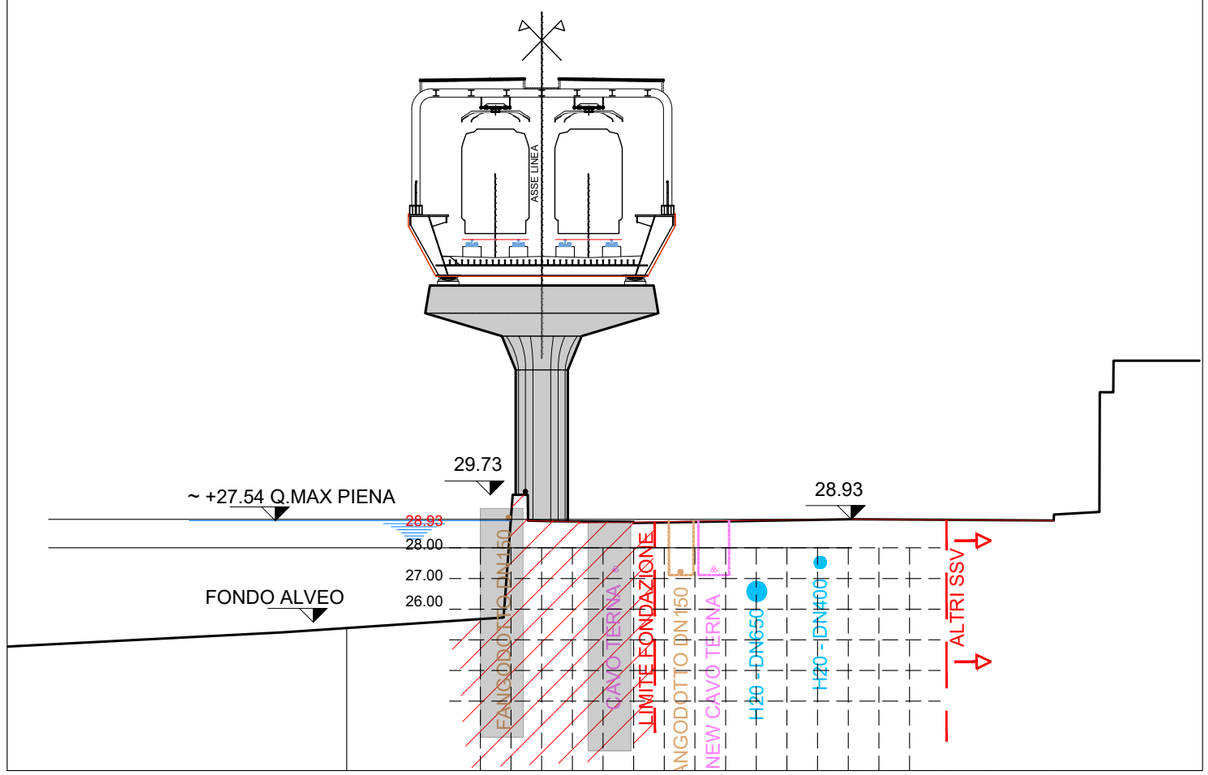


STATO DI PROGETTO - SCALA 1:200

SEZ. 19

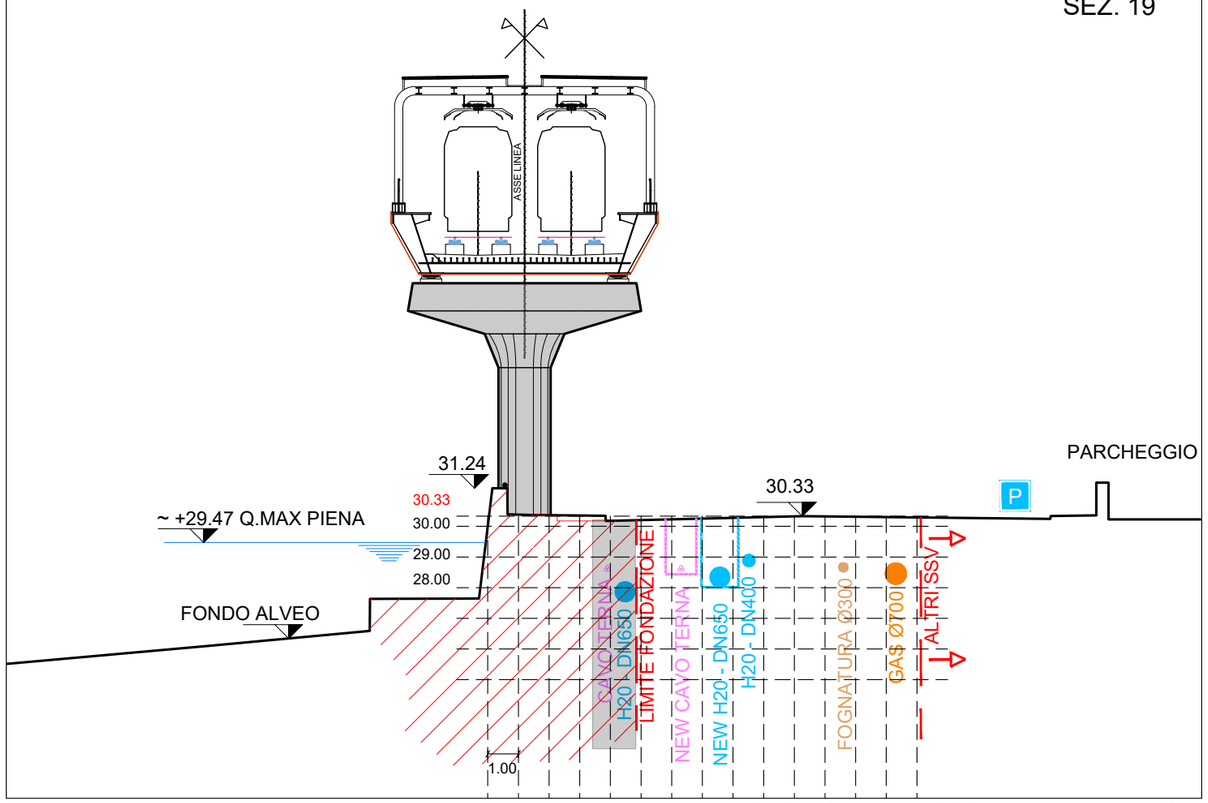


STATO DI PROGETTO - SCALA 1:200

SEZ. 20

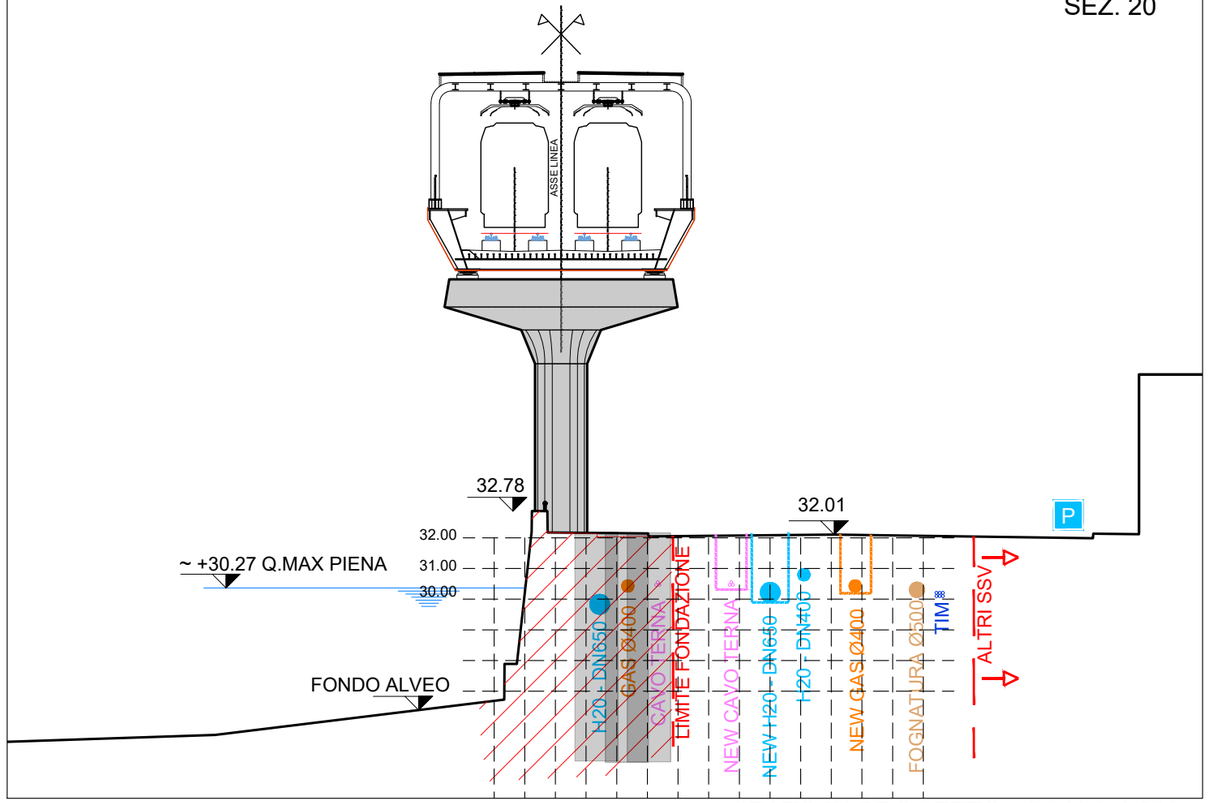


STATO DI PROGETTO - SCALA 1:200

SEZ. 21

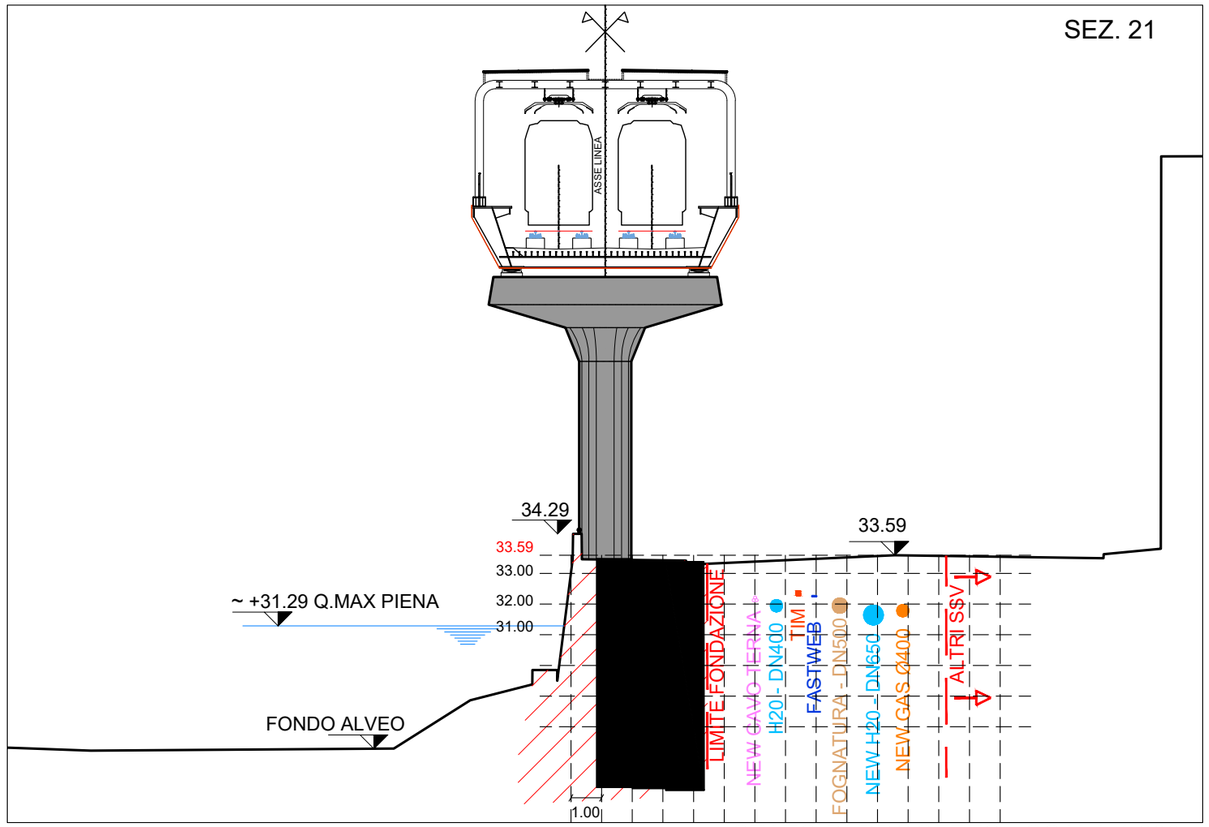


STATO DI PROGETTO - SCALA 1:200

SEZ. 22

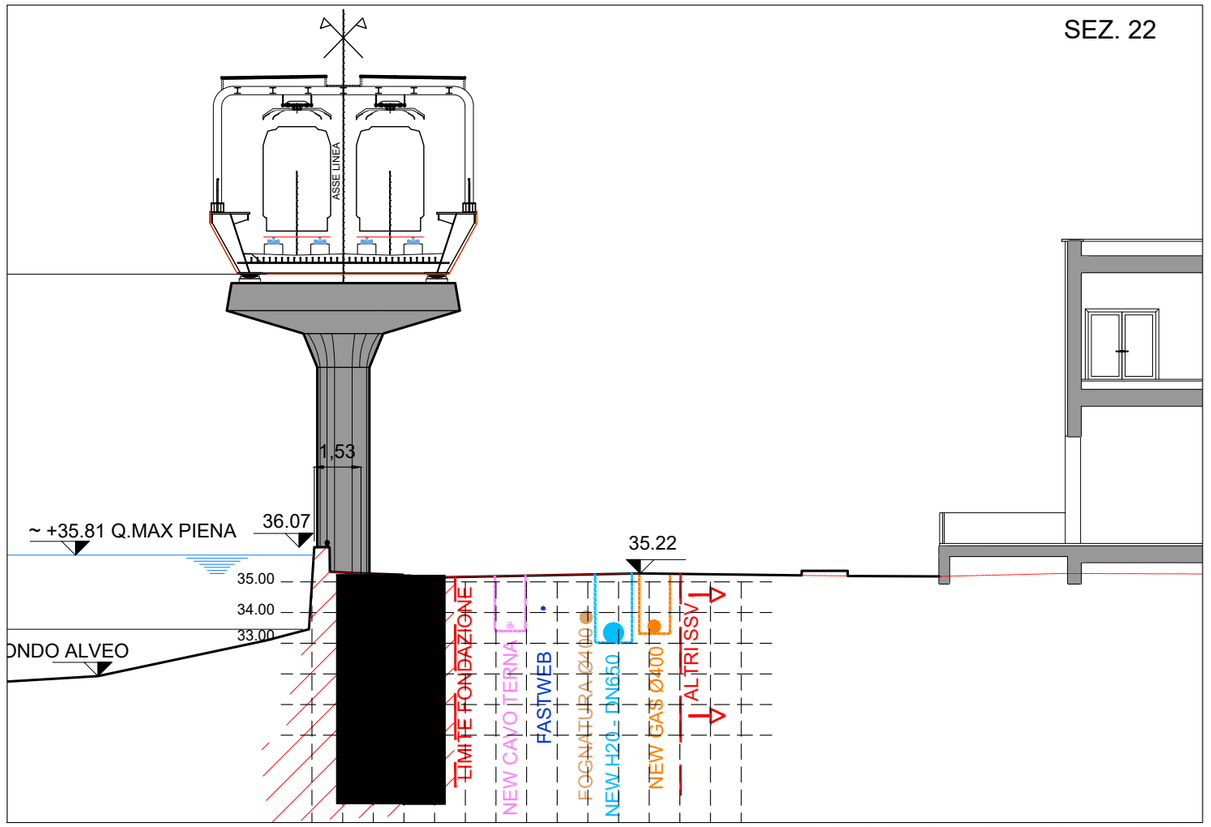


STATO DI PROGETTO - SCALA 1:200

SEZ. 23

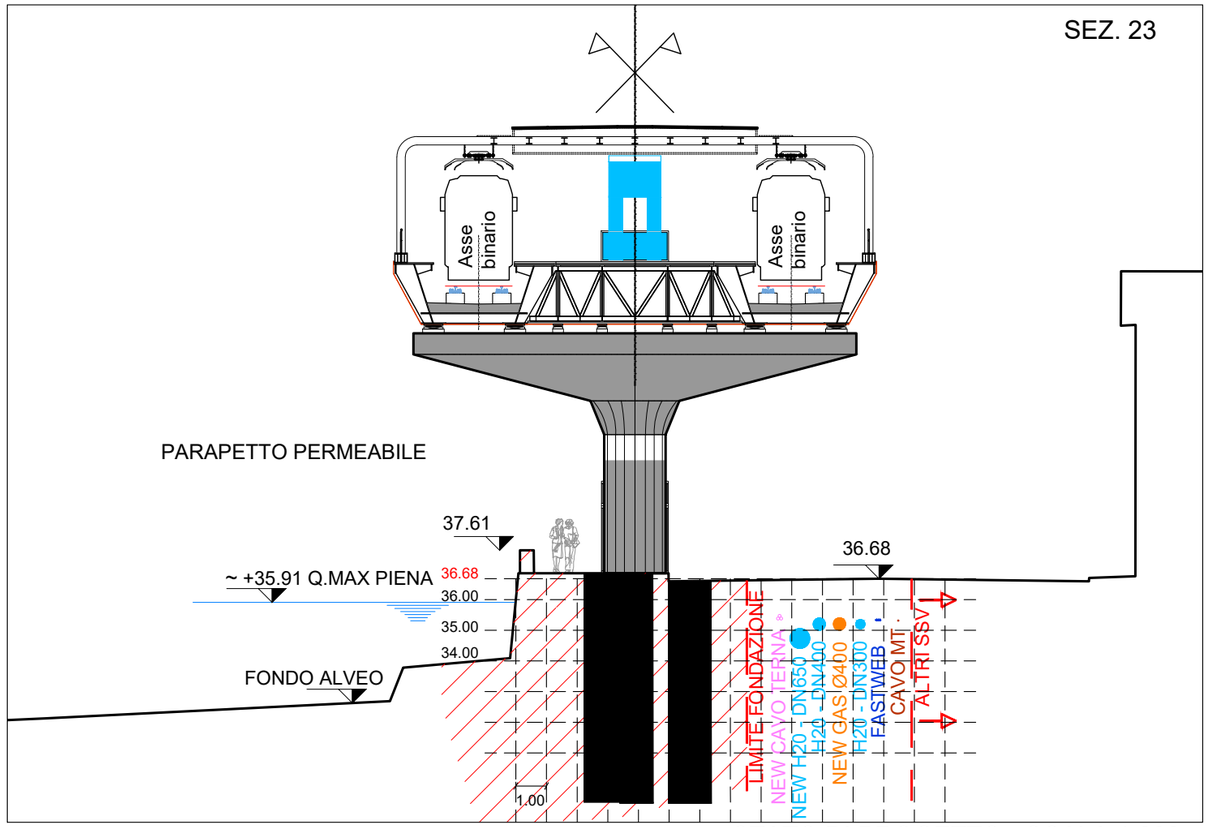


STATO DI PROGETTO - SCALA 1:200

SEZ. 24

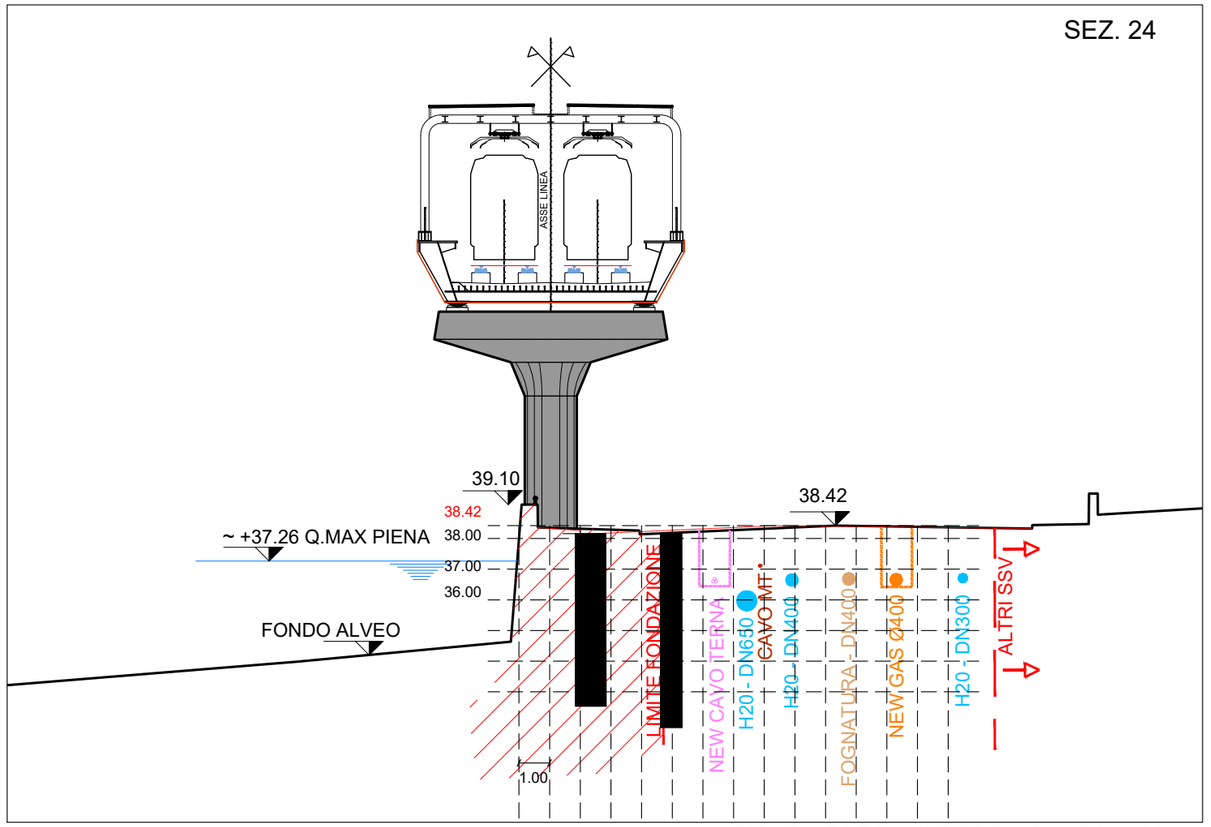


STATO DI PROGETTO - SCALA 1:200

SEZ. 25

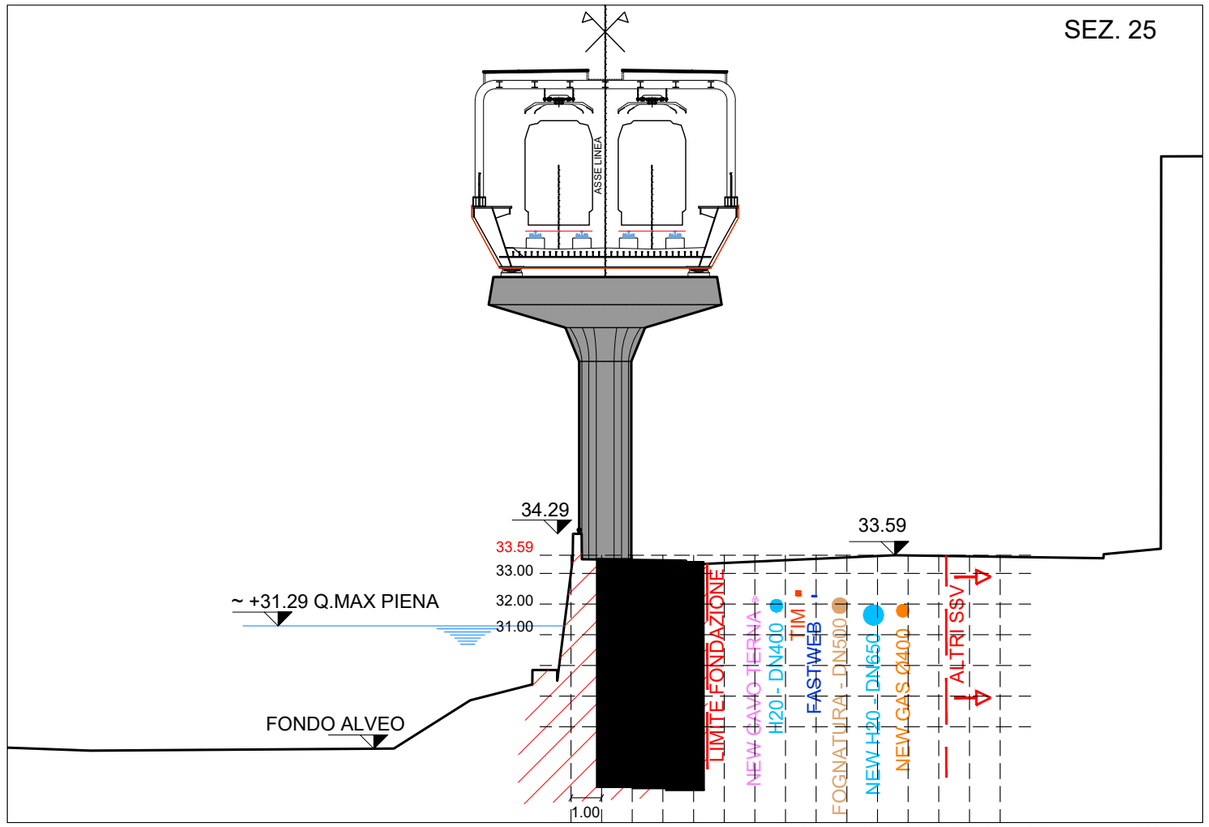


STATO DI PROGETTO - SCALA 1:200

SEZ. 26

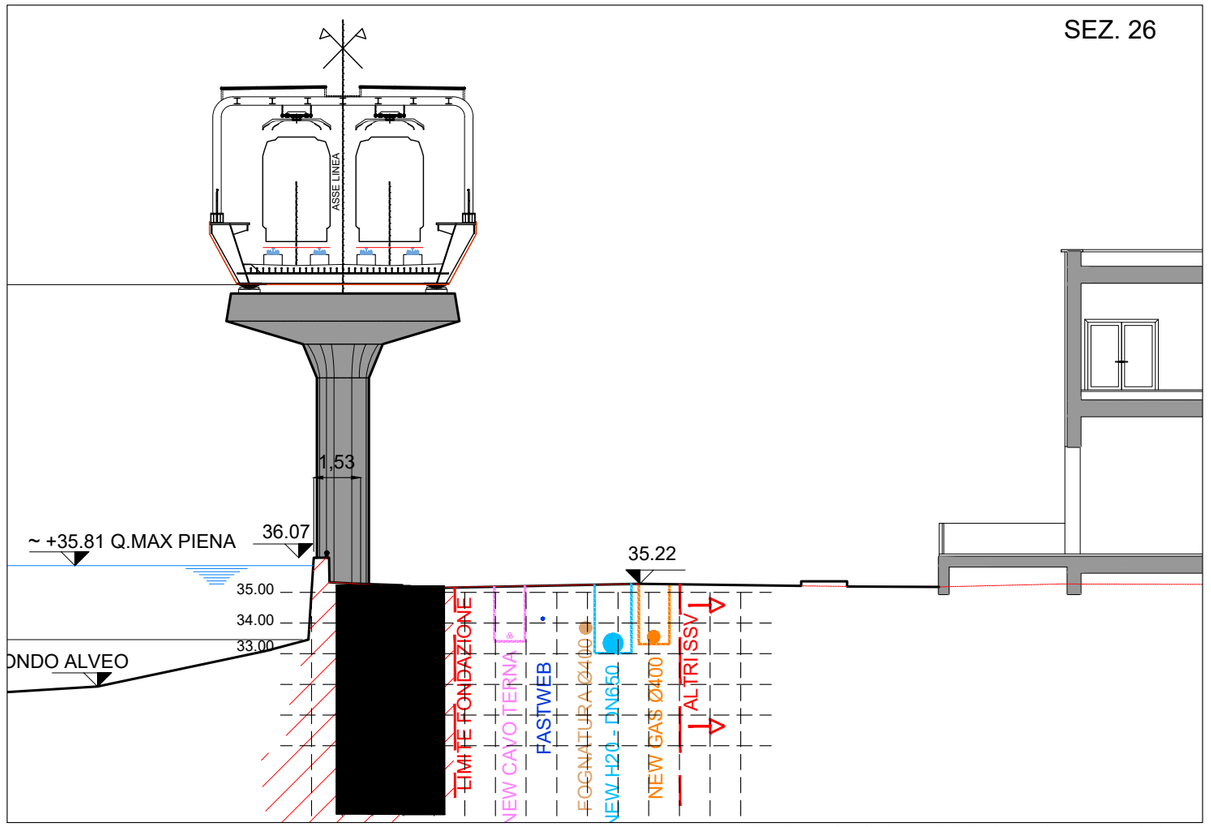


STATO DI PROGETTO - SCALA 1:200

SEZ. 27

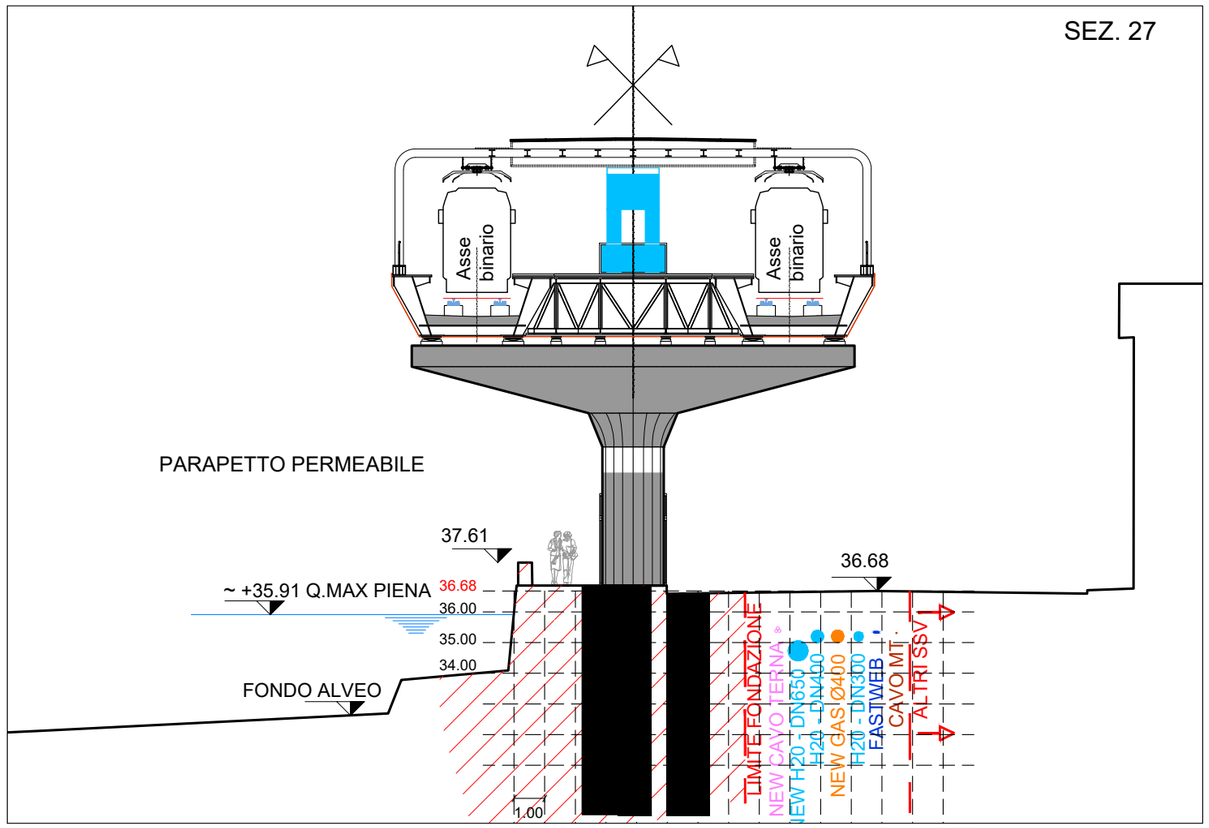


STATO DI PROGETTO - SCALA 1:200

SEZ. 28

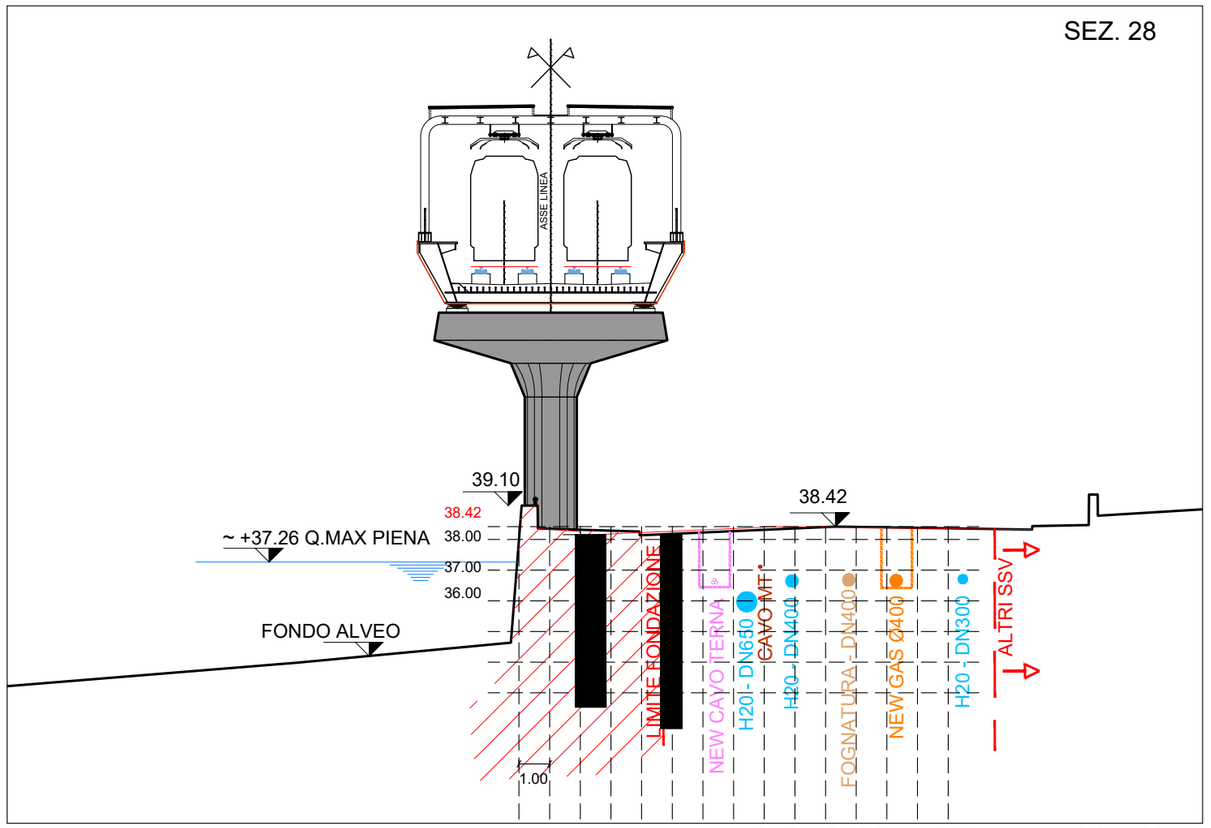


STATO DI PROGETTO - SCALA 1:200

SEZ. 29

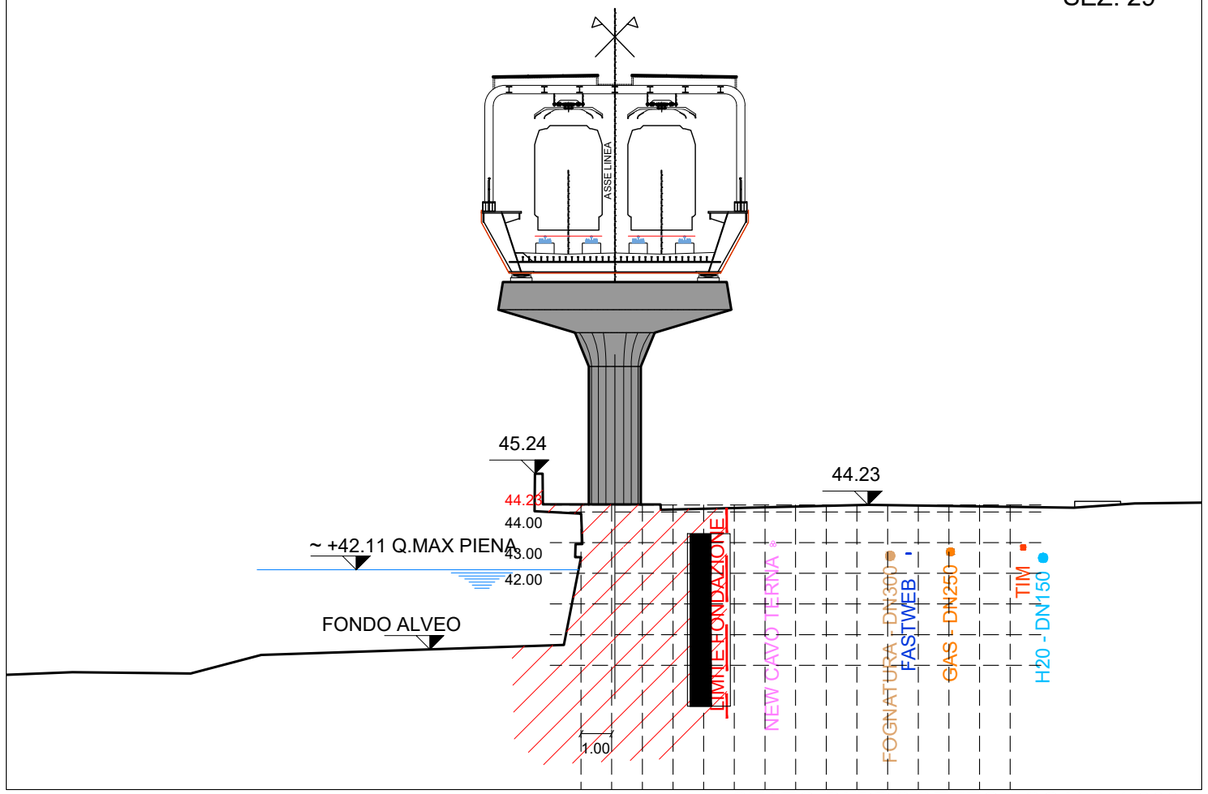


STATO DI PROGETTO - SCALA 1:200

SEZ. 30

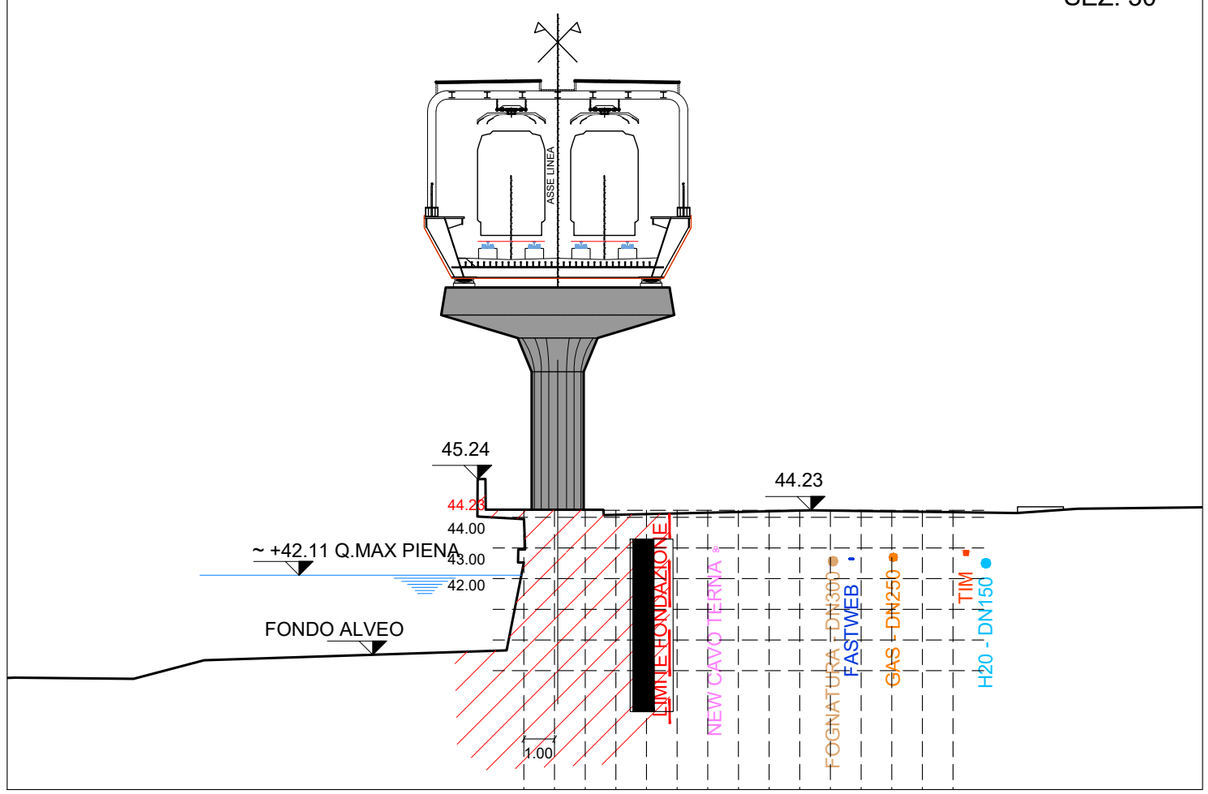


STATO DI PROGETTO - SCALA 1:200

SEZ. 31

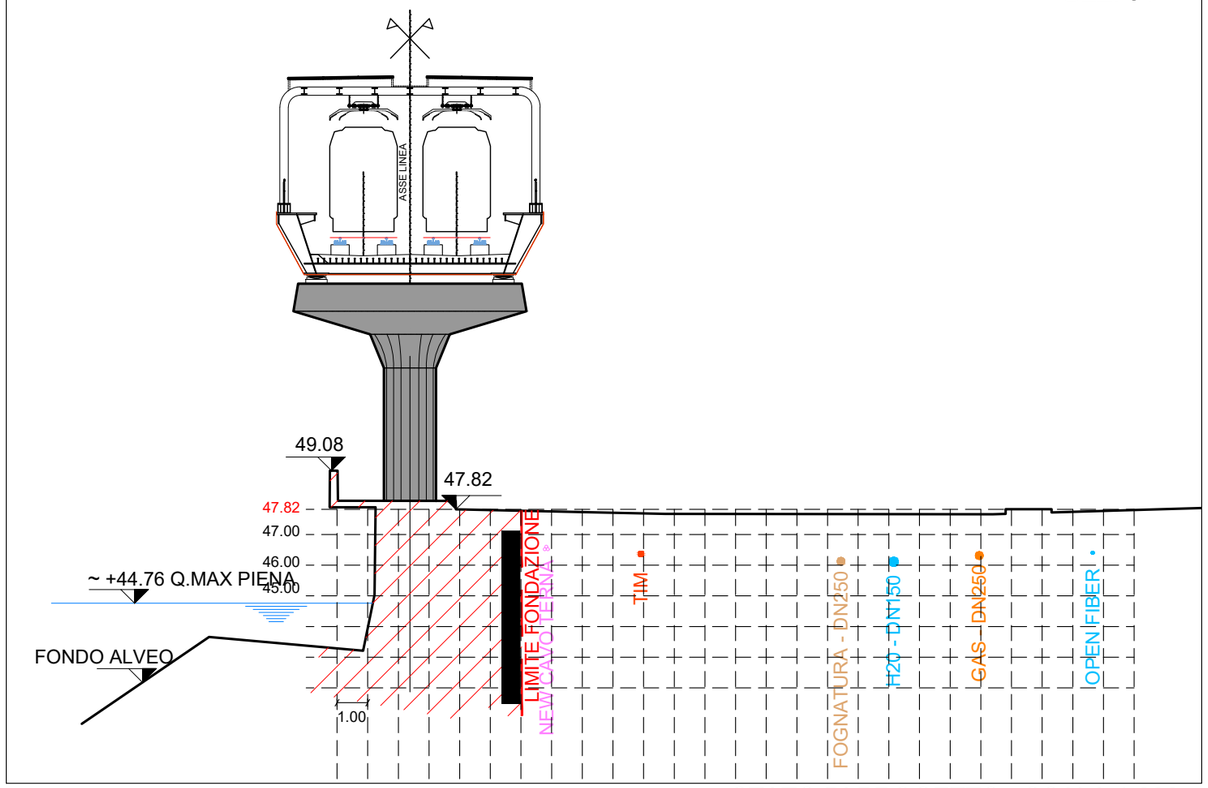


STATO DI PROGETTO - SCALA 1:200

SEZ. 32

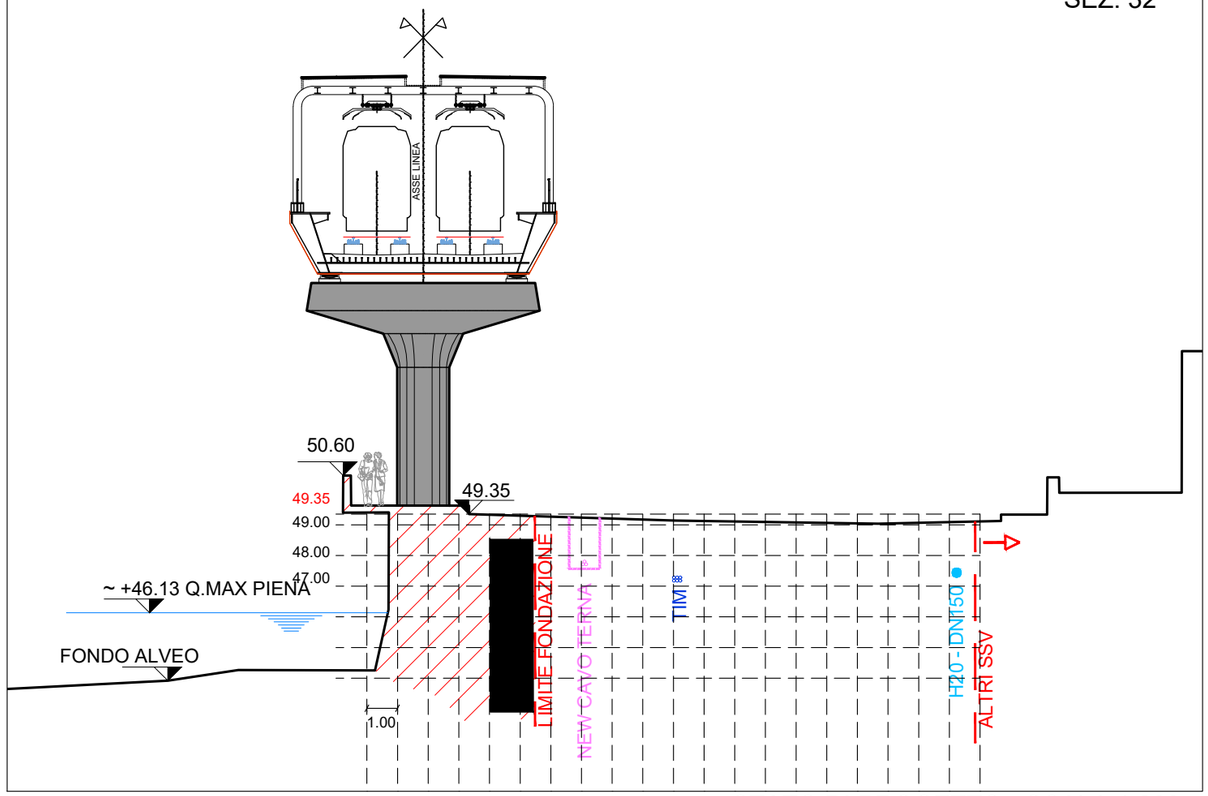


STATO DI PROGETTO - SCALA 1:200

SEZ. 33

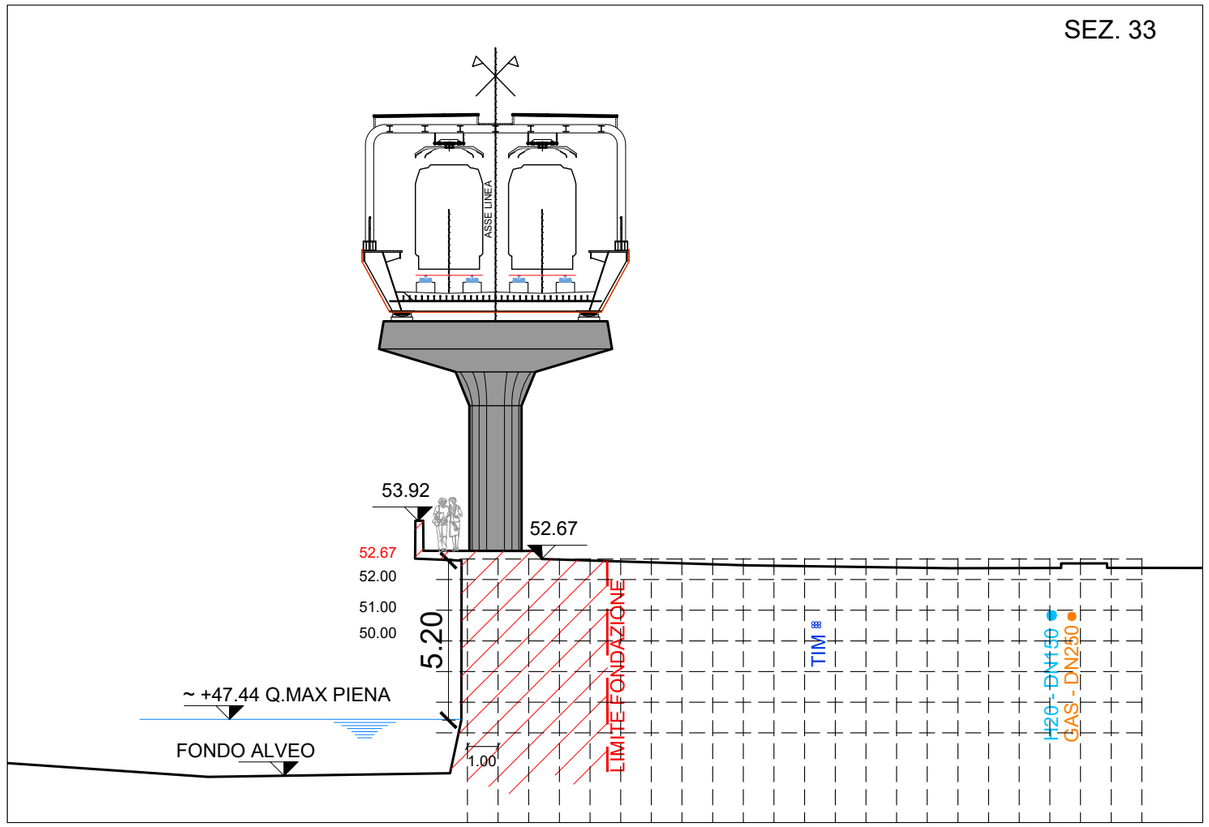


STATO DI PROGETTO - SCALA 1:200

SEZ. 34

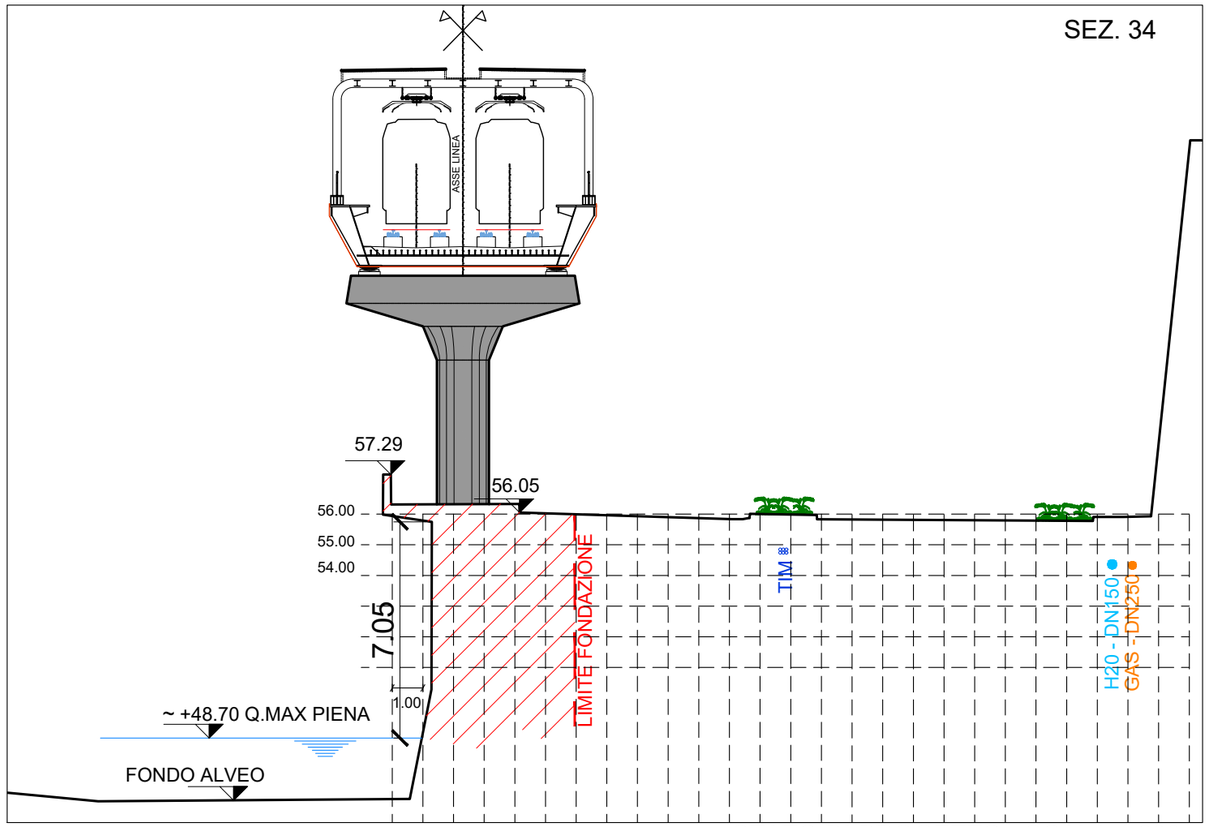


STATO DI PROGETTO - SCALA 1:200

SEZ. 35

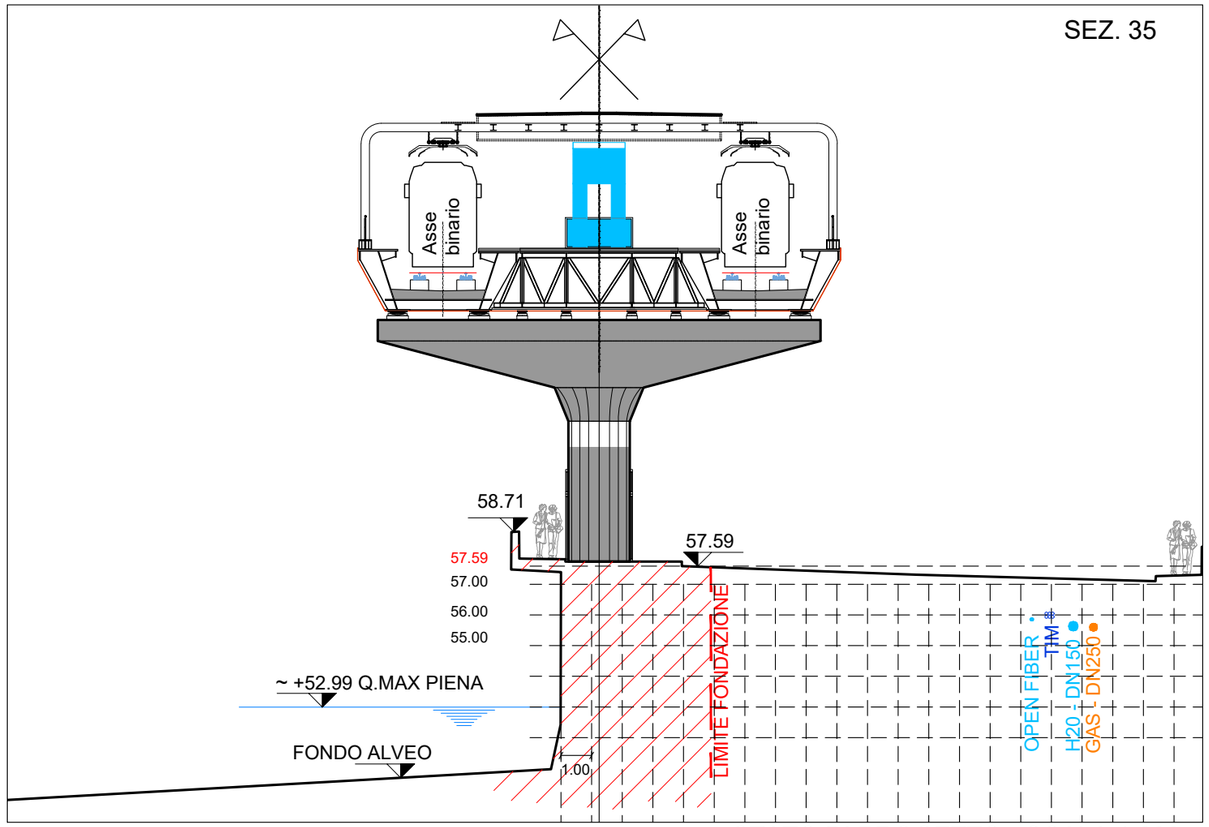

STATO DI PROGETTO - SCALA 1:200

SEZ. 36

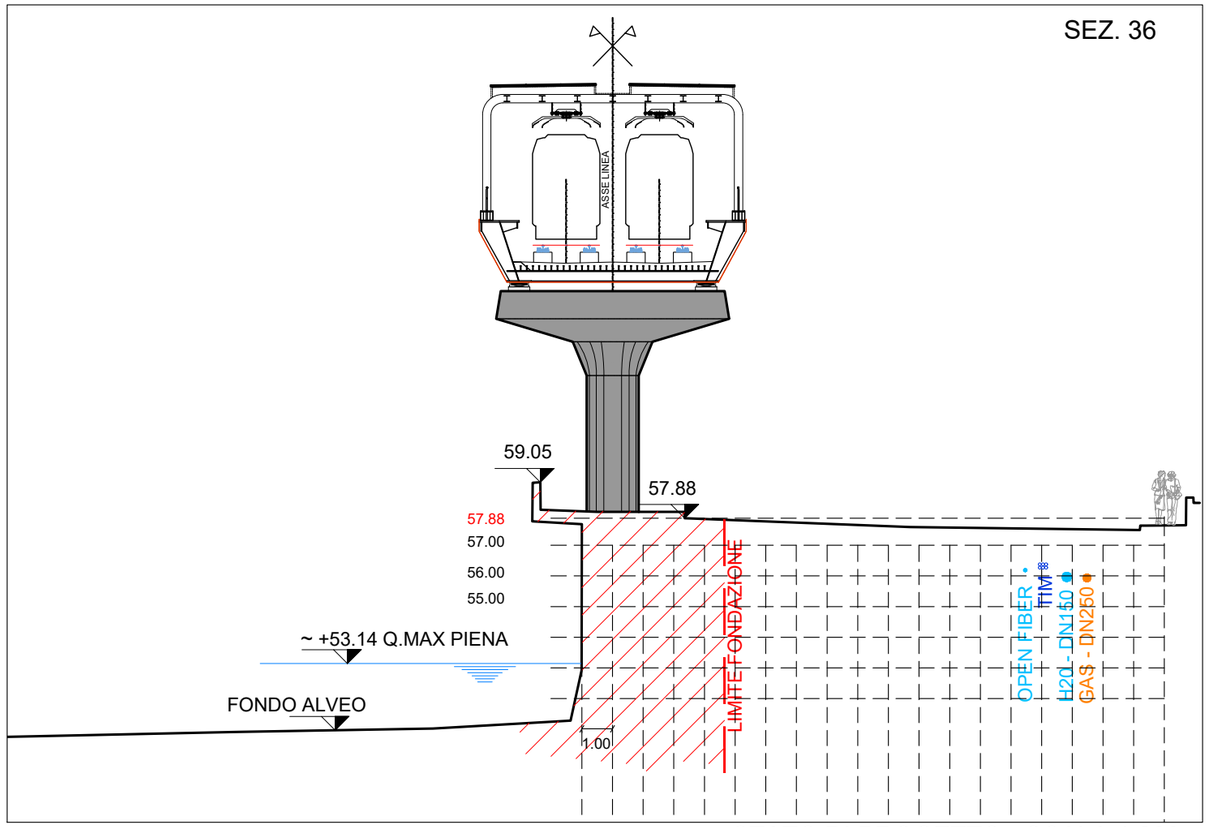

STATO DI PROGETTO - SCALA 1:200