LANDSCAPE SUSTAINABILITY


+ 5370 MQ
OPERE A VERDE

+ 556 MQ
PAVIMENTAZIONI DRENANTI


+ N. 10 STALLI BICI



P01 PLANIMETRIA Scala 1:1000
STATO DI FATTO

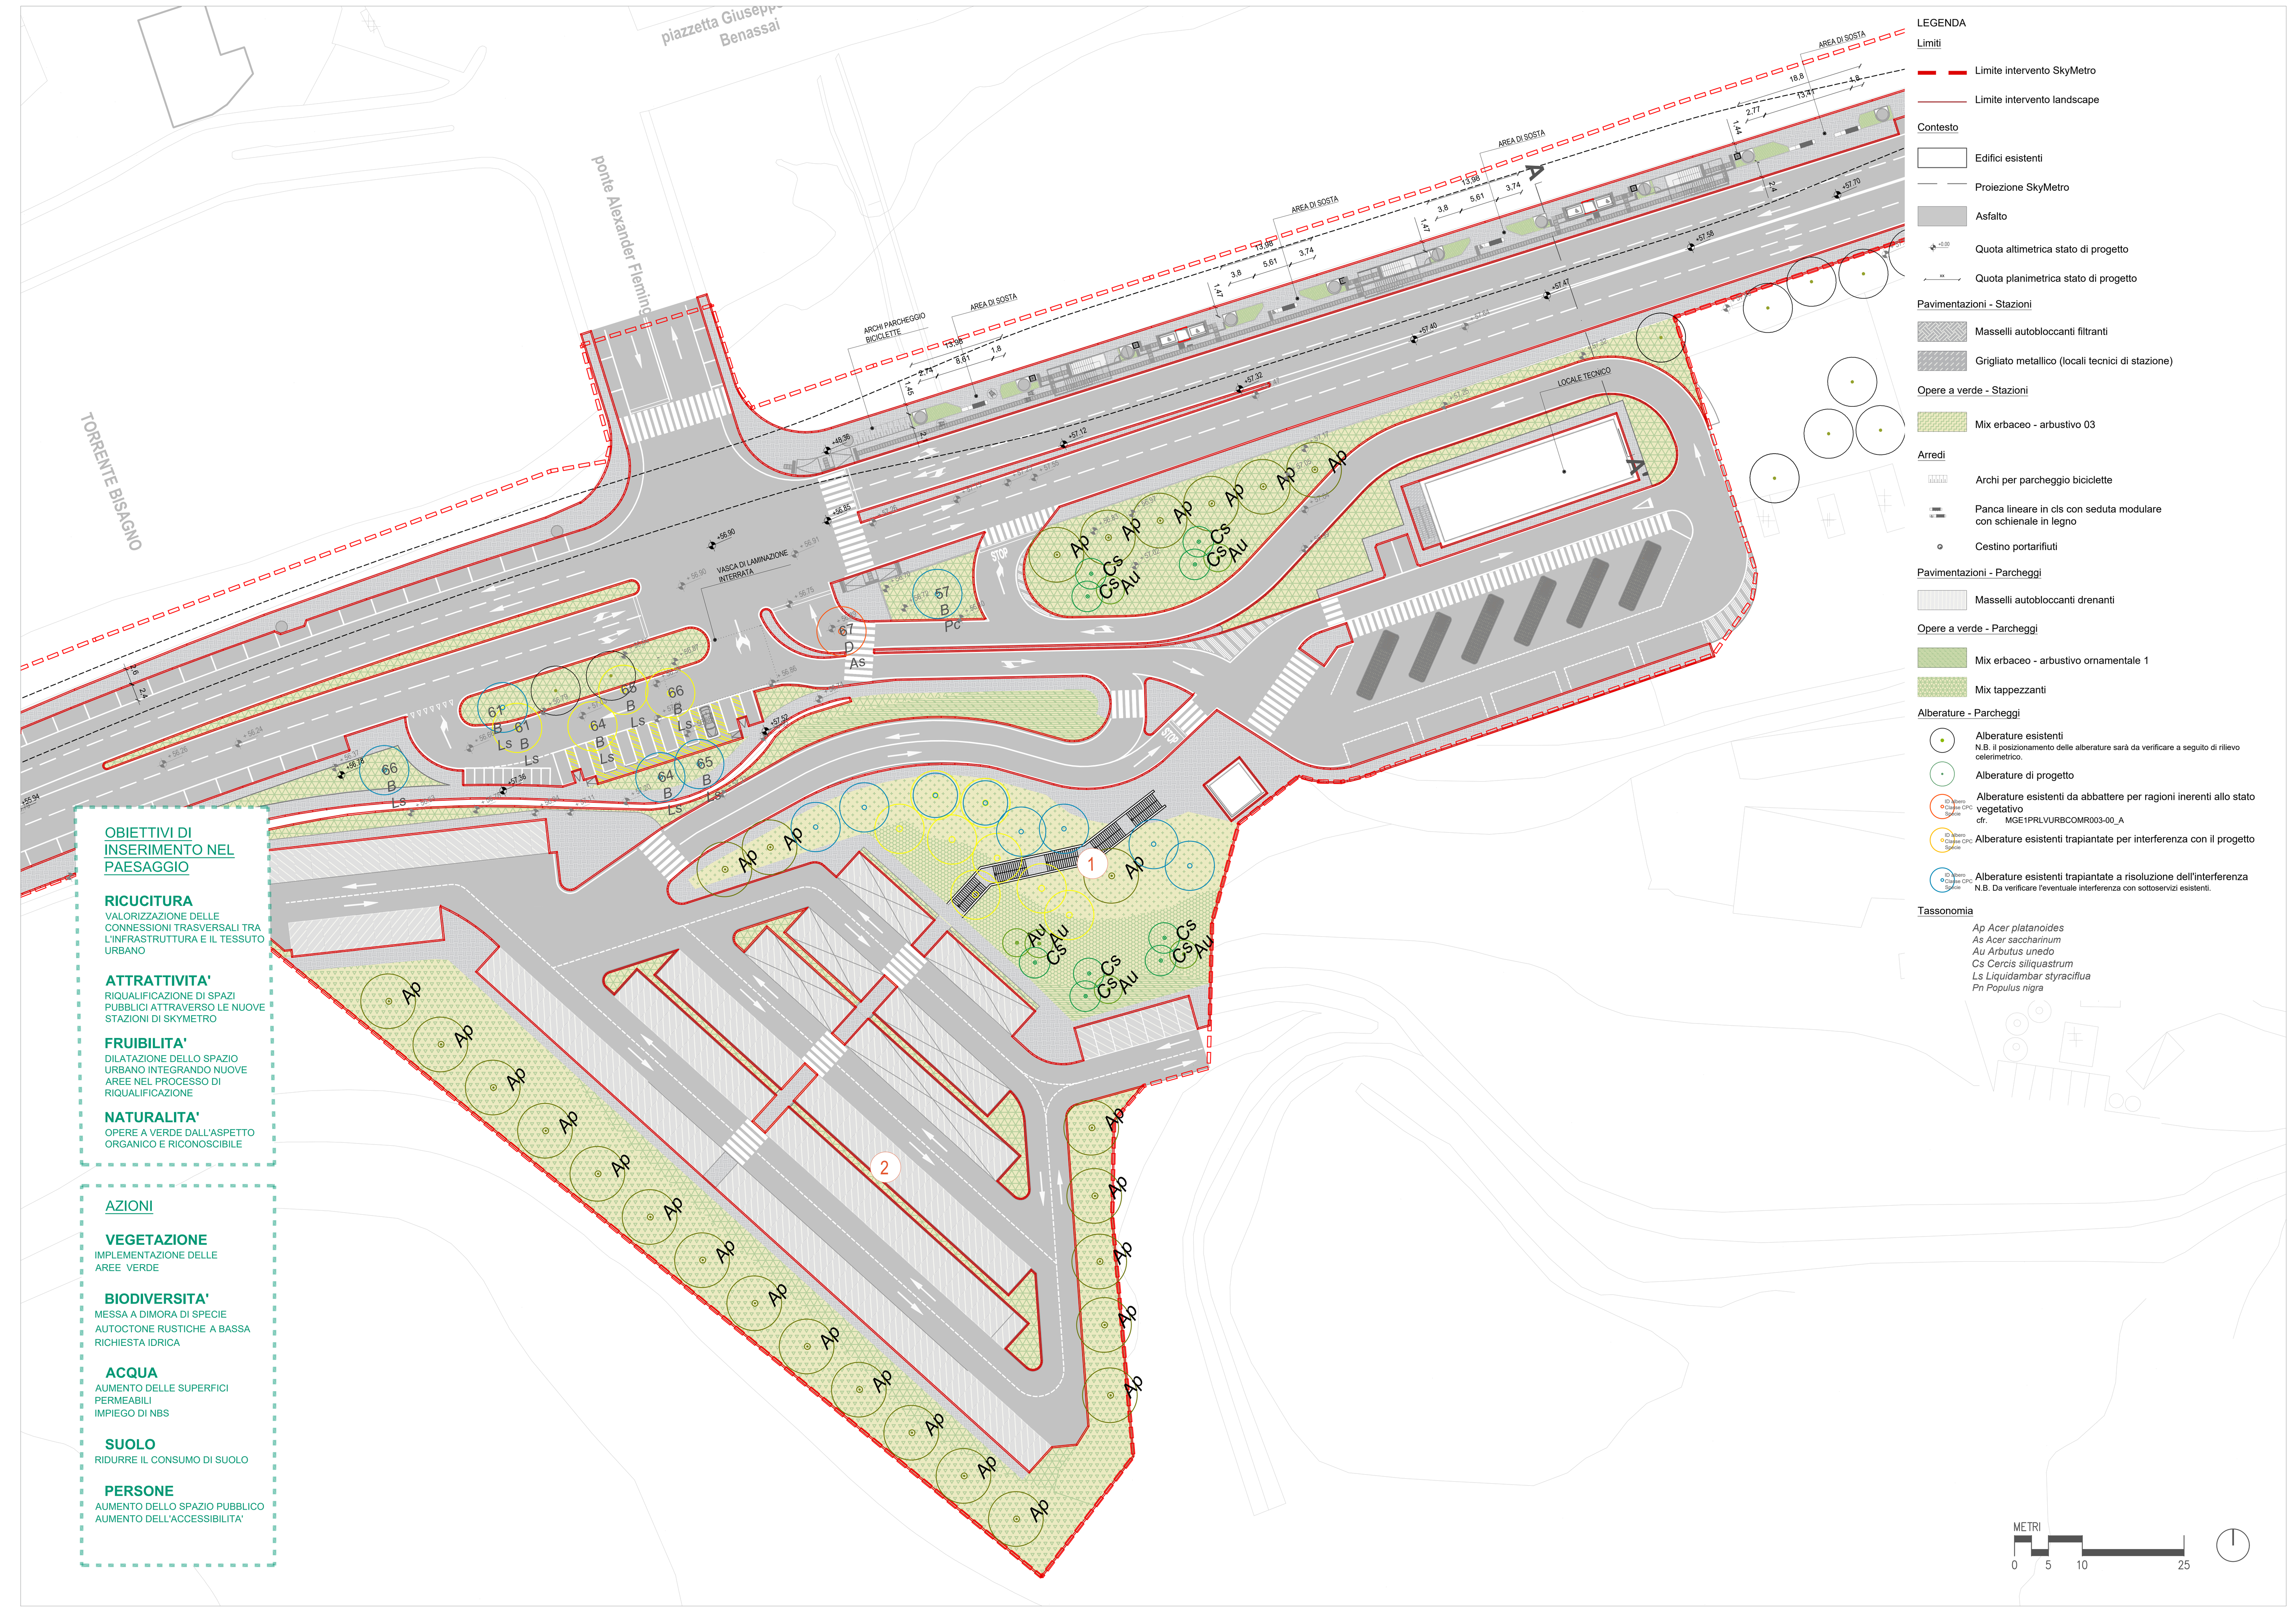


P02 PLANIMETRIA Scala 1:500
STATO DI PROGETTO

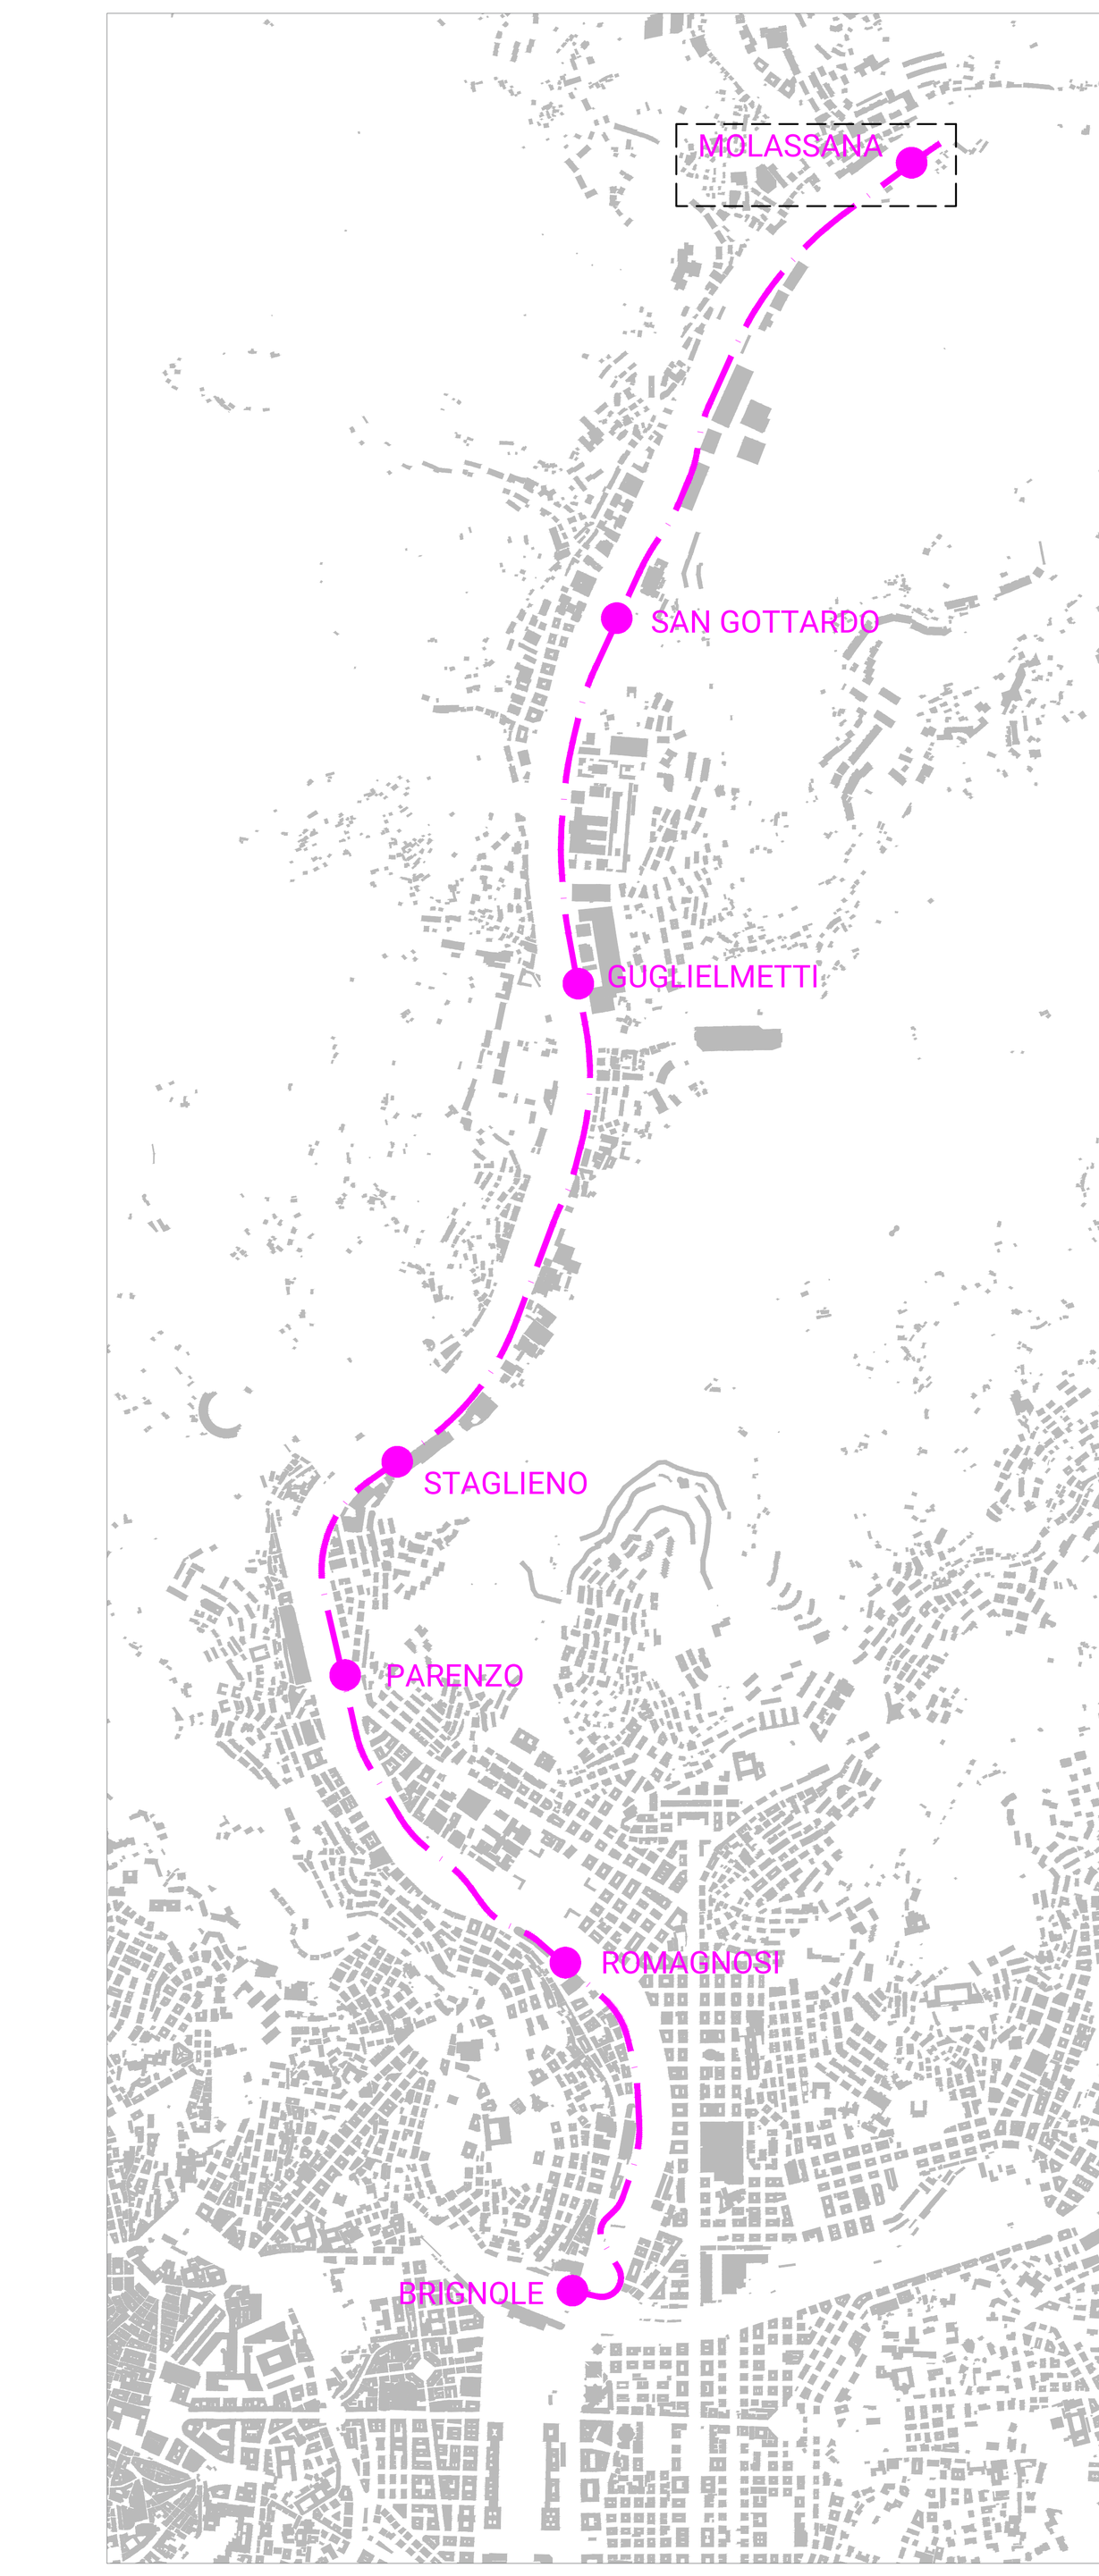


P03 KPLAN Scala 1:20000
TRACCIATO SKYMETRO




1 AREE ARBUSTIVE
IMMAGINE DI RIFERIMENTO

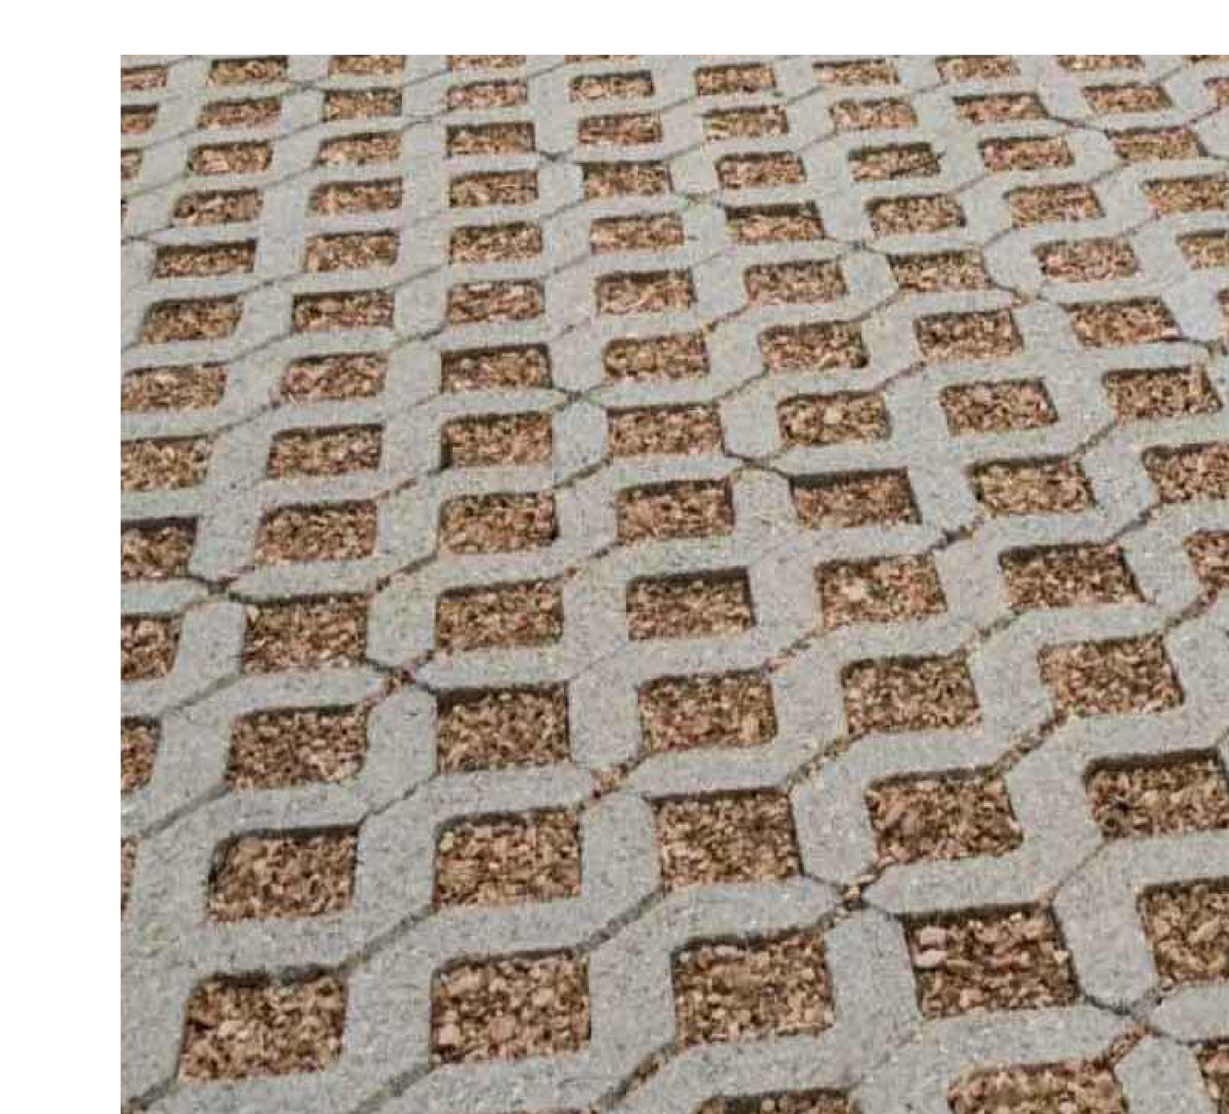


2 PAVIMENTAZZIONE AUTOBLOCCANTE CON GHIAIA
IMMAGINE DI RIFERIMENTO

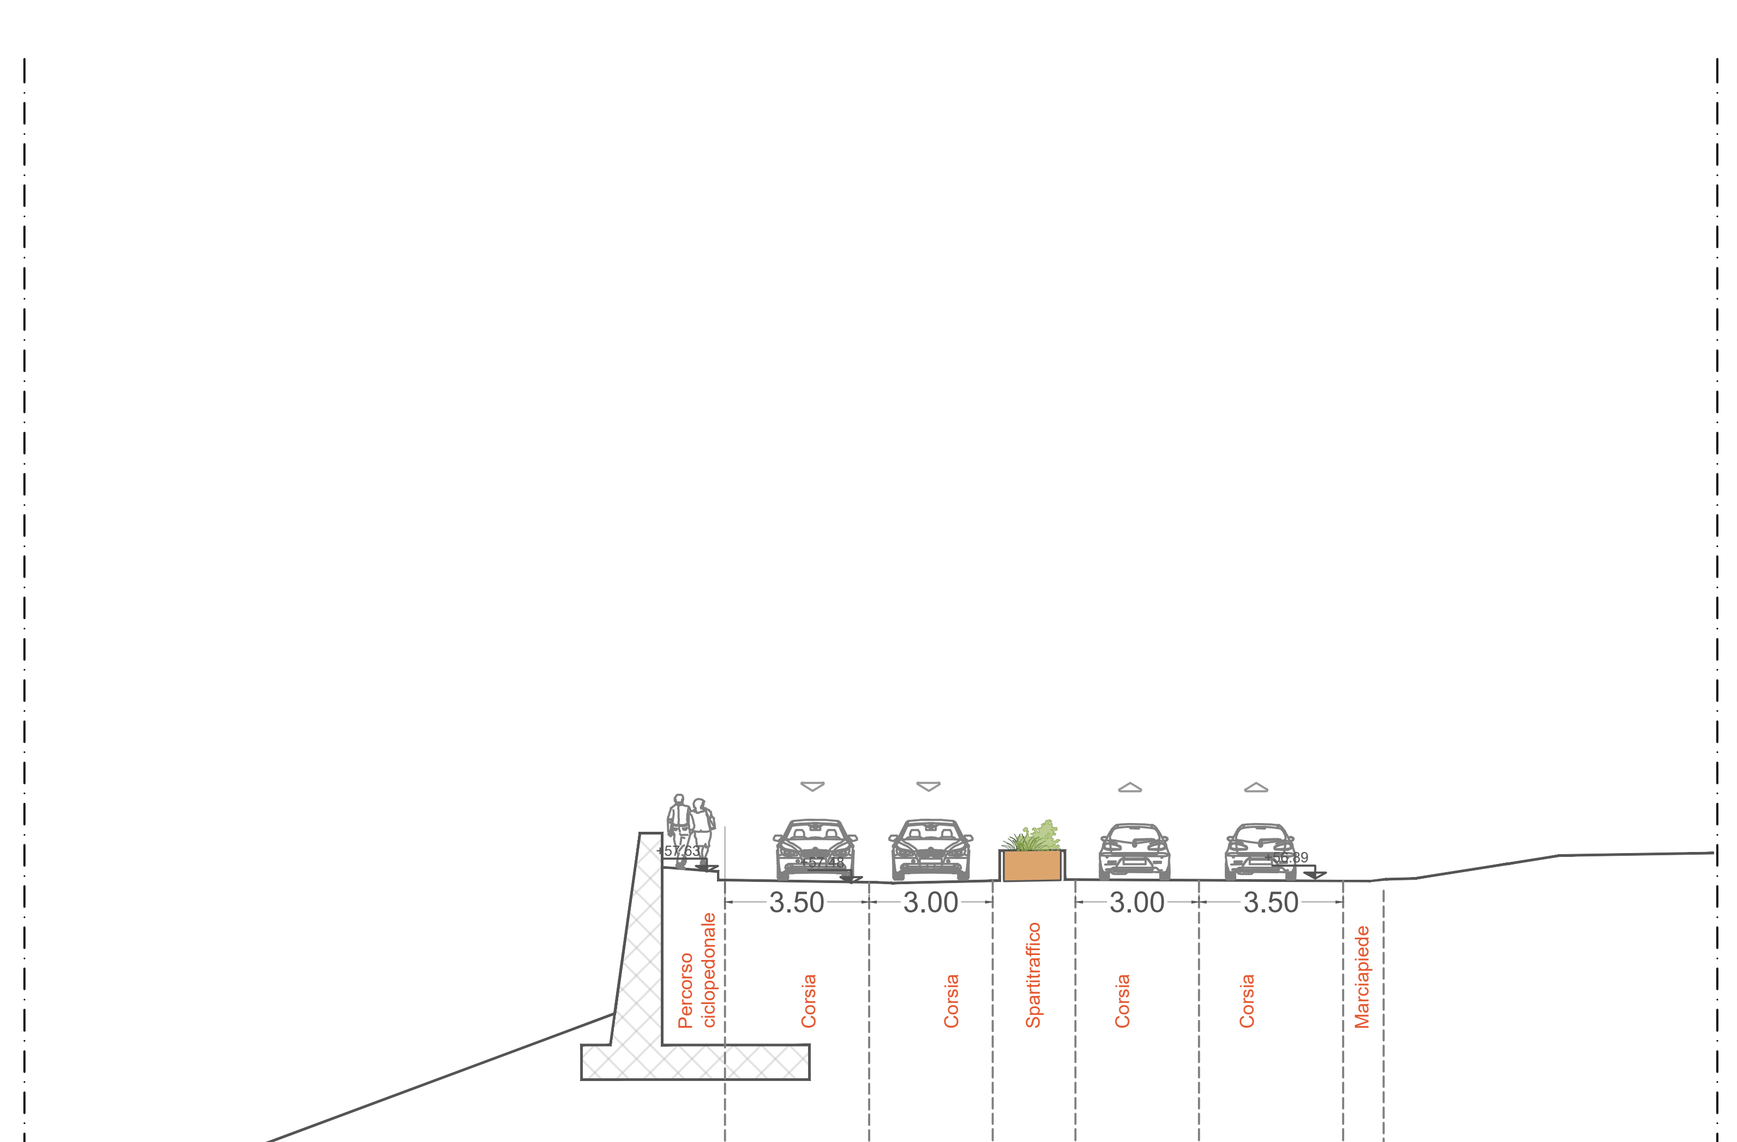

S01 SEZIONE TRASVERSALE AA' Scala 1:200
STATO DI FATTO

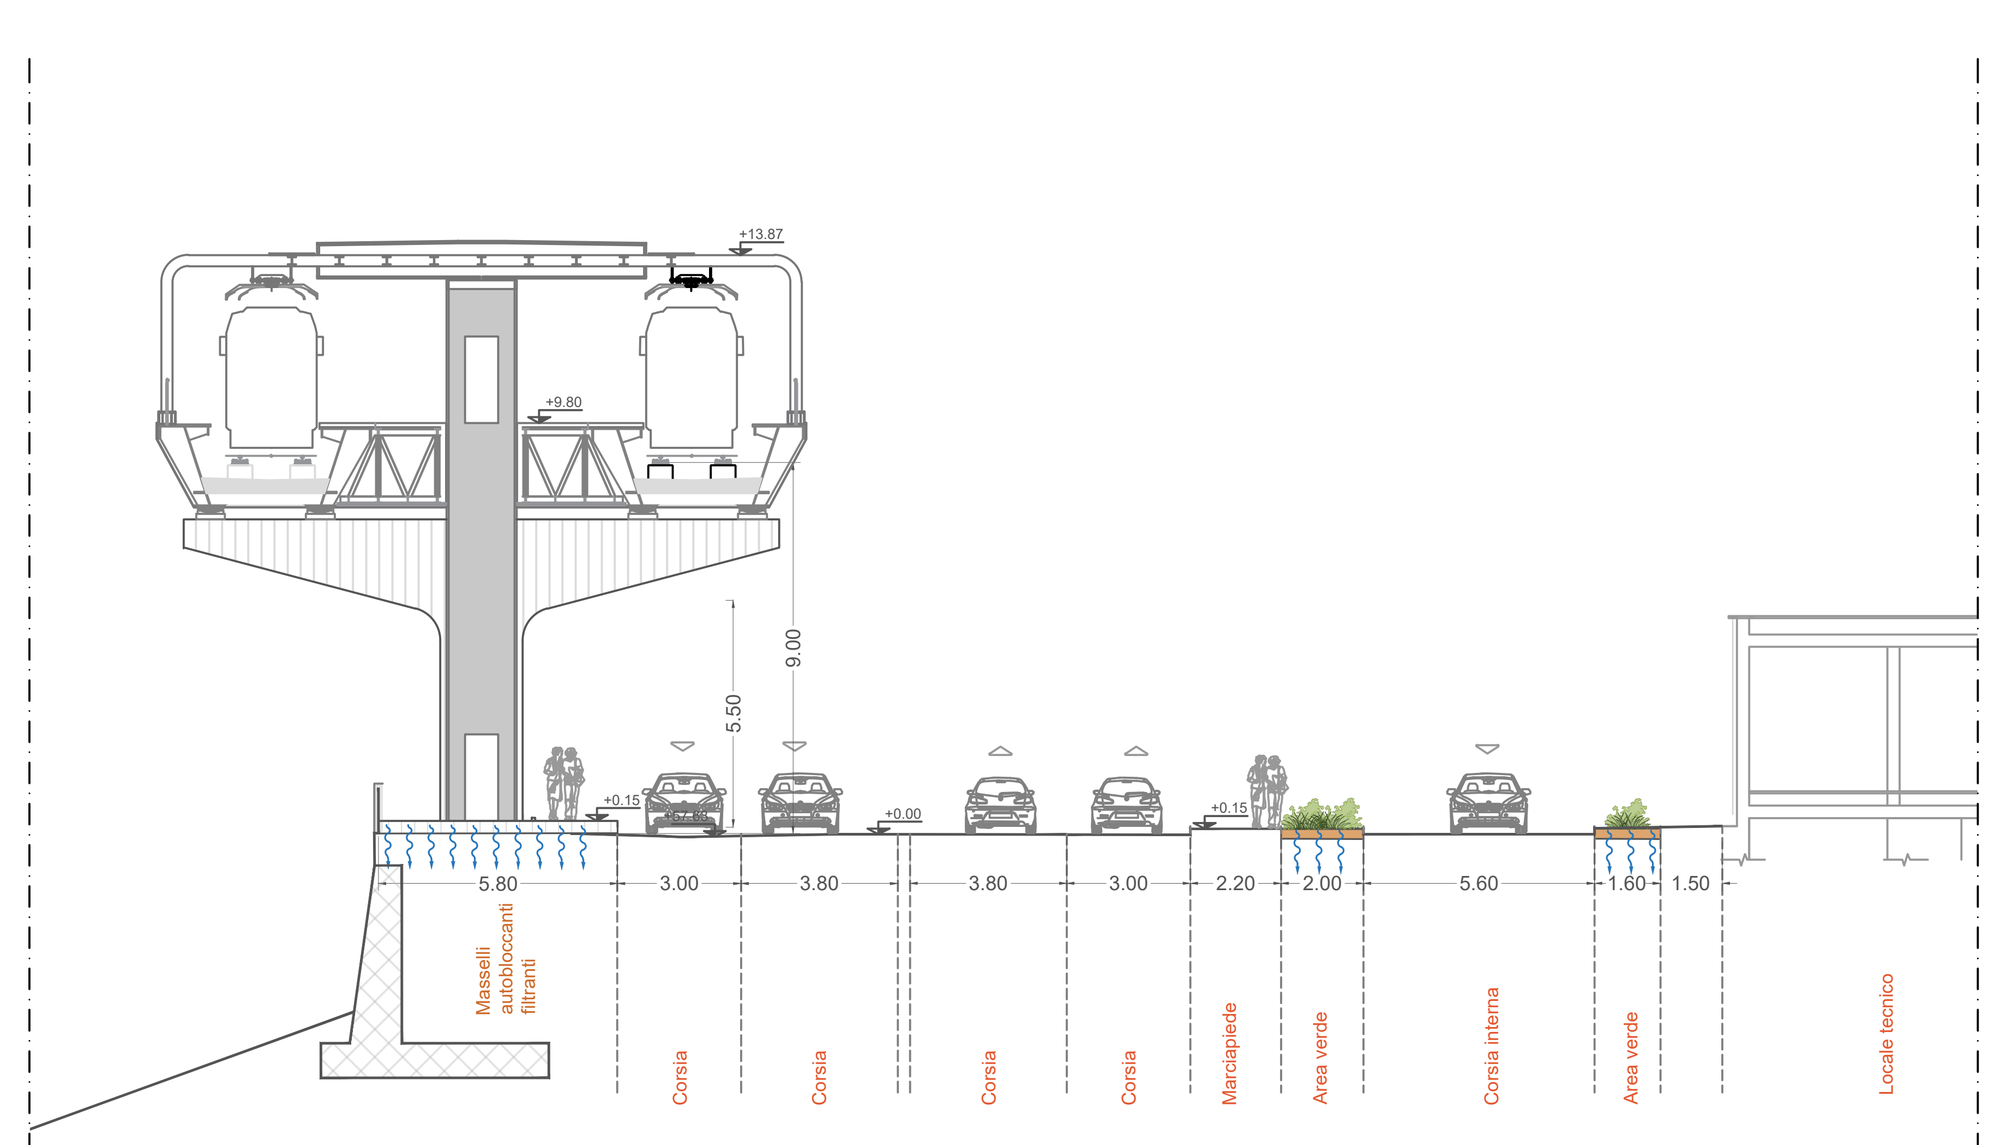

S02 SEZIONE TRASVERSALE TIPOLOGICA AA' Scala 1:200
STATO DI PROGETTO

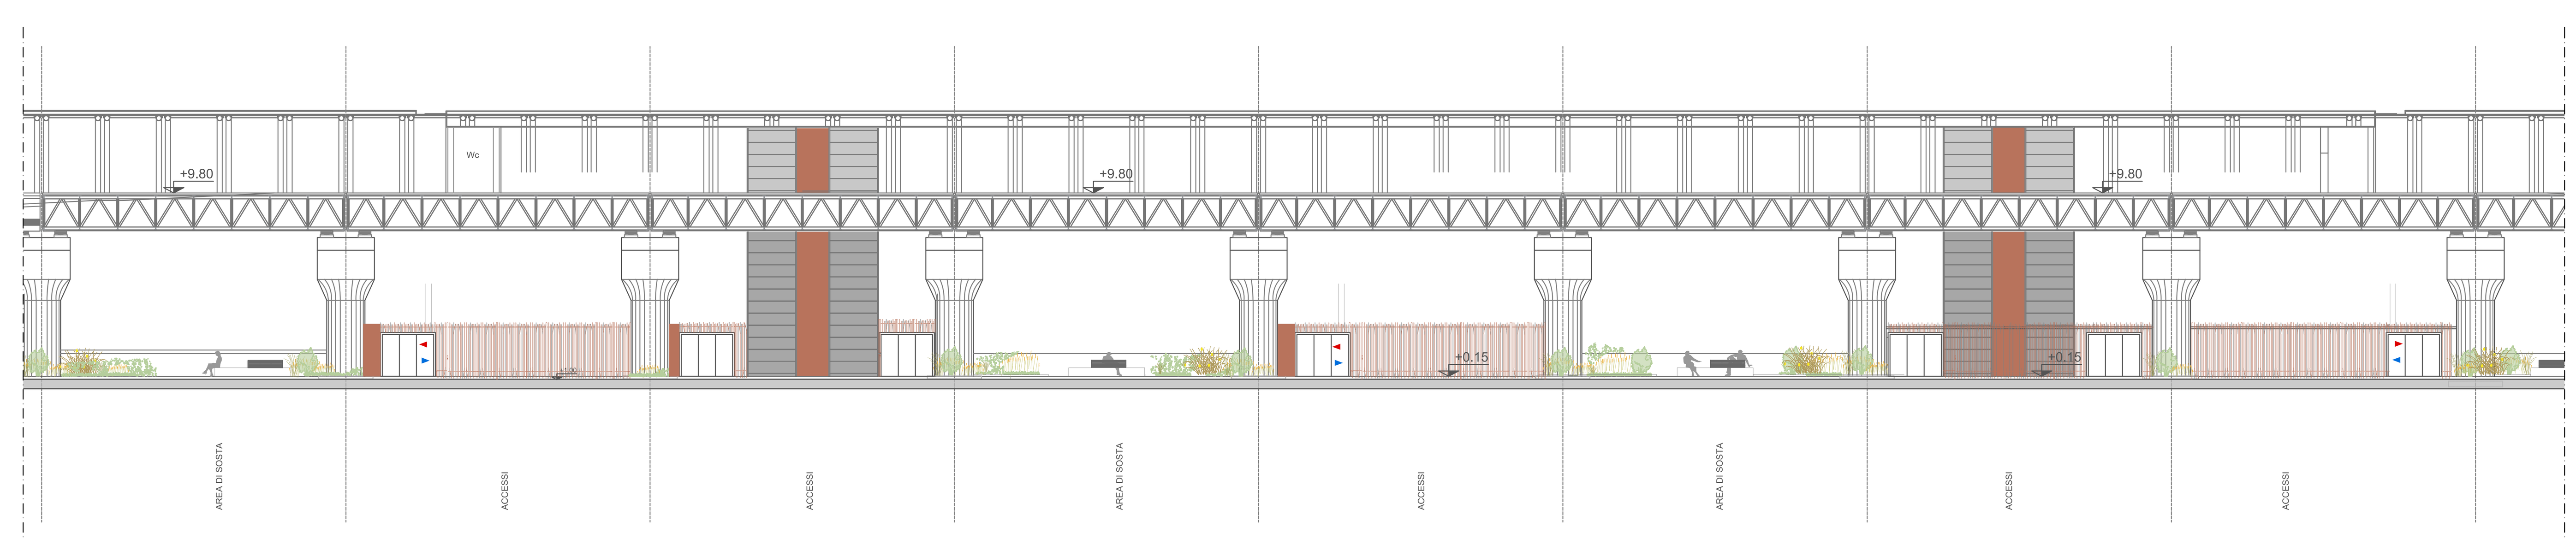

S03 PROSPETTO LONGITUDINALE TIPOLOGICO Scala 1:200
STATO DI PROGETTO

Dott. Ing. PAOLO MARCHETTI
ORDINE INGEGNERI ROMA N. 18616

Firmato digitalmente da MARCHETTI PAOLO C: IT

Rev.	Data	Descrizione	Redatto	Verificato	Approvato	Autorizzato
D	-	-	-	-	-	-
C	20-02-2024	Revisione a seguito dei commenti ricevuti nella VIA	S. Mantin	A. Kipar	A. Cudemo	
B	22-12-2023	Aggiornamento a seguito dei commenti ricevuti nel corso della CdS	S. Mantin	A. Kipar	A. Cudemo	
A	10-10-2023	Emissione	S. Mantin	A. Kipar	A. Cudemo	

Progr. 123
Cart. 1XXXXXX8

Responsabile Unico del Procedimento
Ing. E. Scarlatti

Raggruppamento temporaneo di progettisti
Mandataria: SYSTRA SOTECNI
Mandanti: SYSTRA, SYSTRA SWS, ITALFERR, architecna, LAND

Skymetro
PROLUNGAMENTO DELLA LINEA METROPOLITANA IN VAL BISAGNO
PROGETTO DI FATTIBILITA' TECNICA ED ECONOMICA

SISTEMAZIONI ESTERNE
STAZIONE MOLASSANA
PLANIMETRIA ANTE E POST OPERAM

Scala: 1:1000 - 1:500 *Data:* 20-02-2024

Commessa	Fase	Lotto	Disciplina	WBS	Tipo	Numero	Foglio	Rev.
MGE1	PR	LV	URB	SMO	T	001	00	C