


1

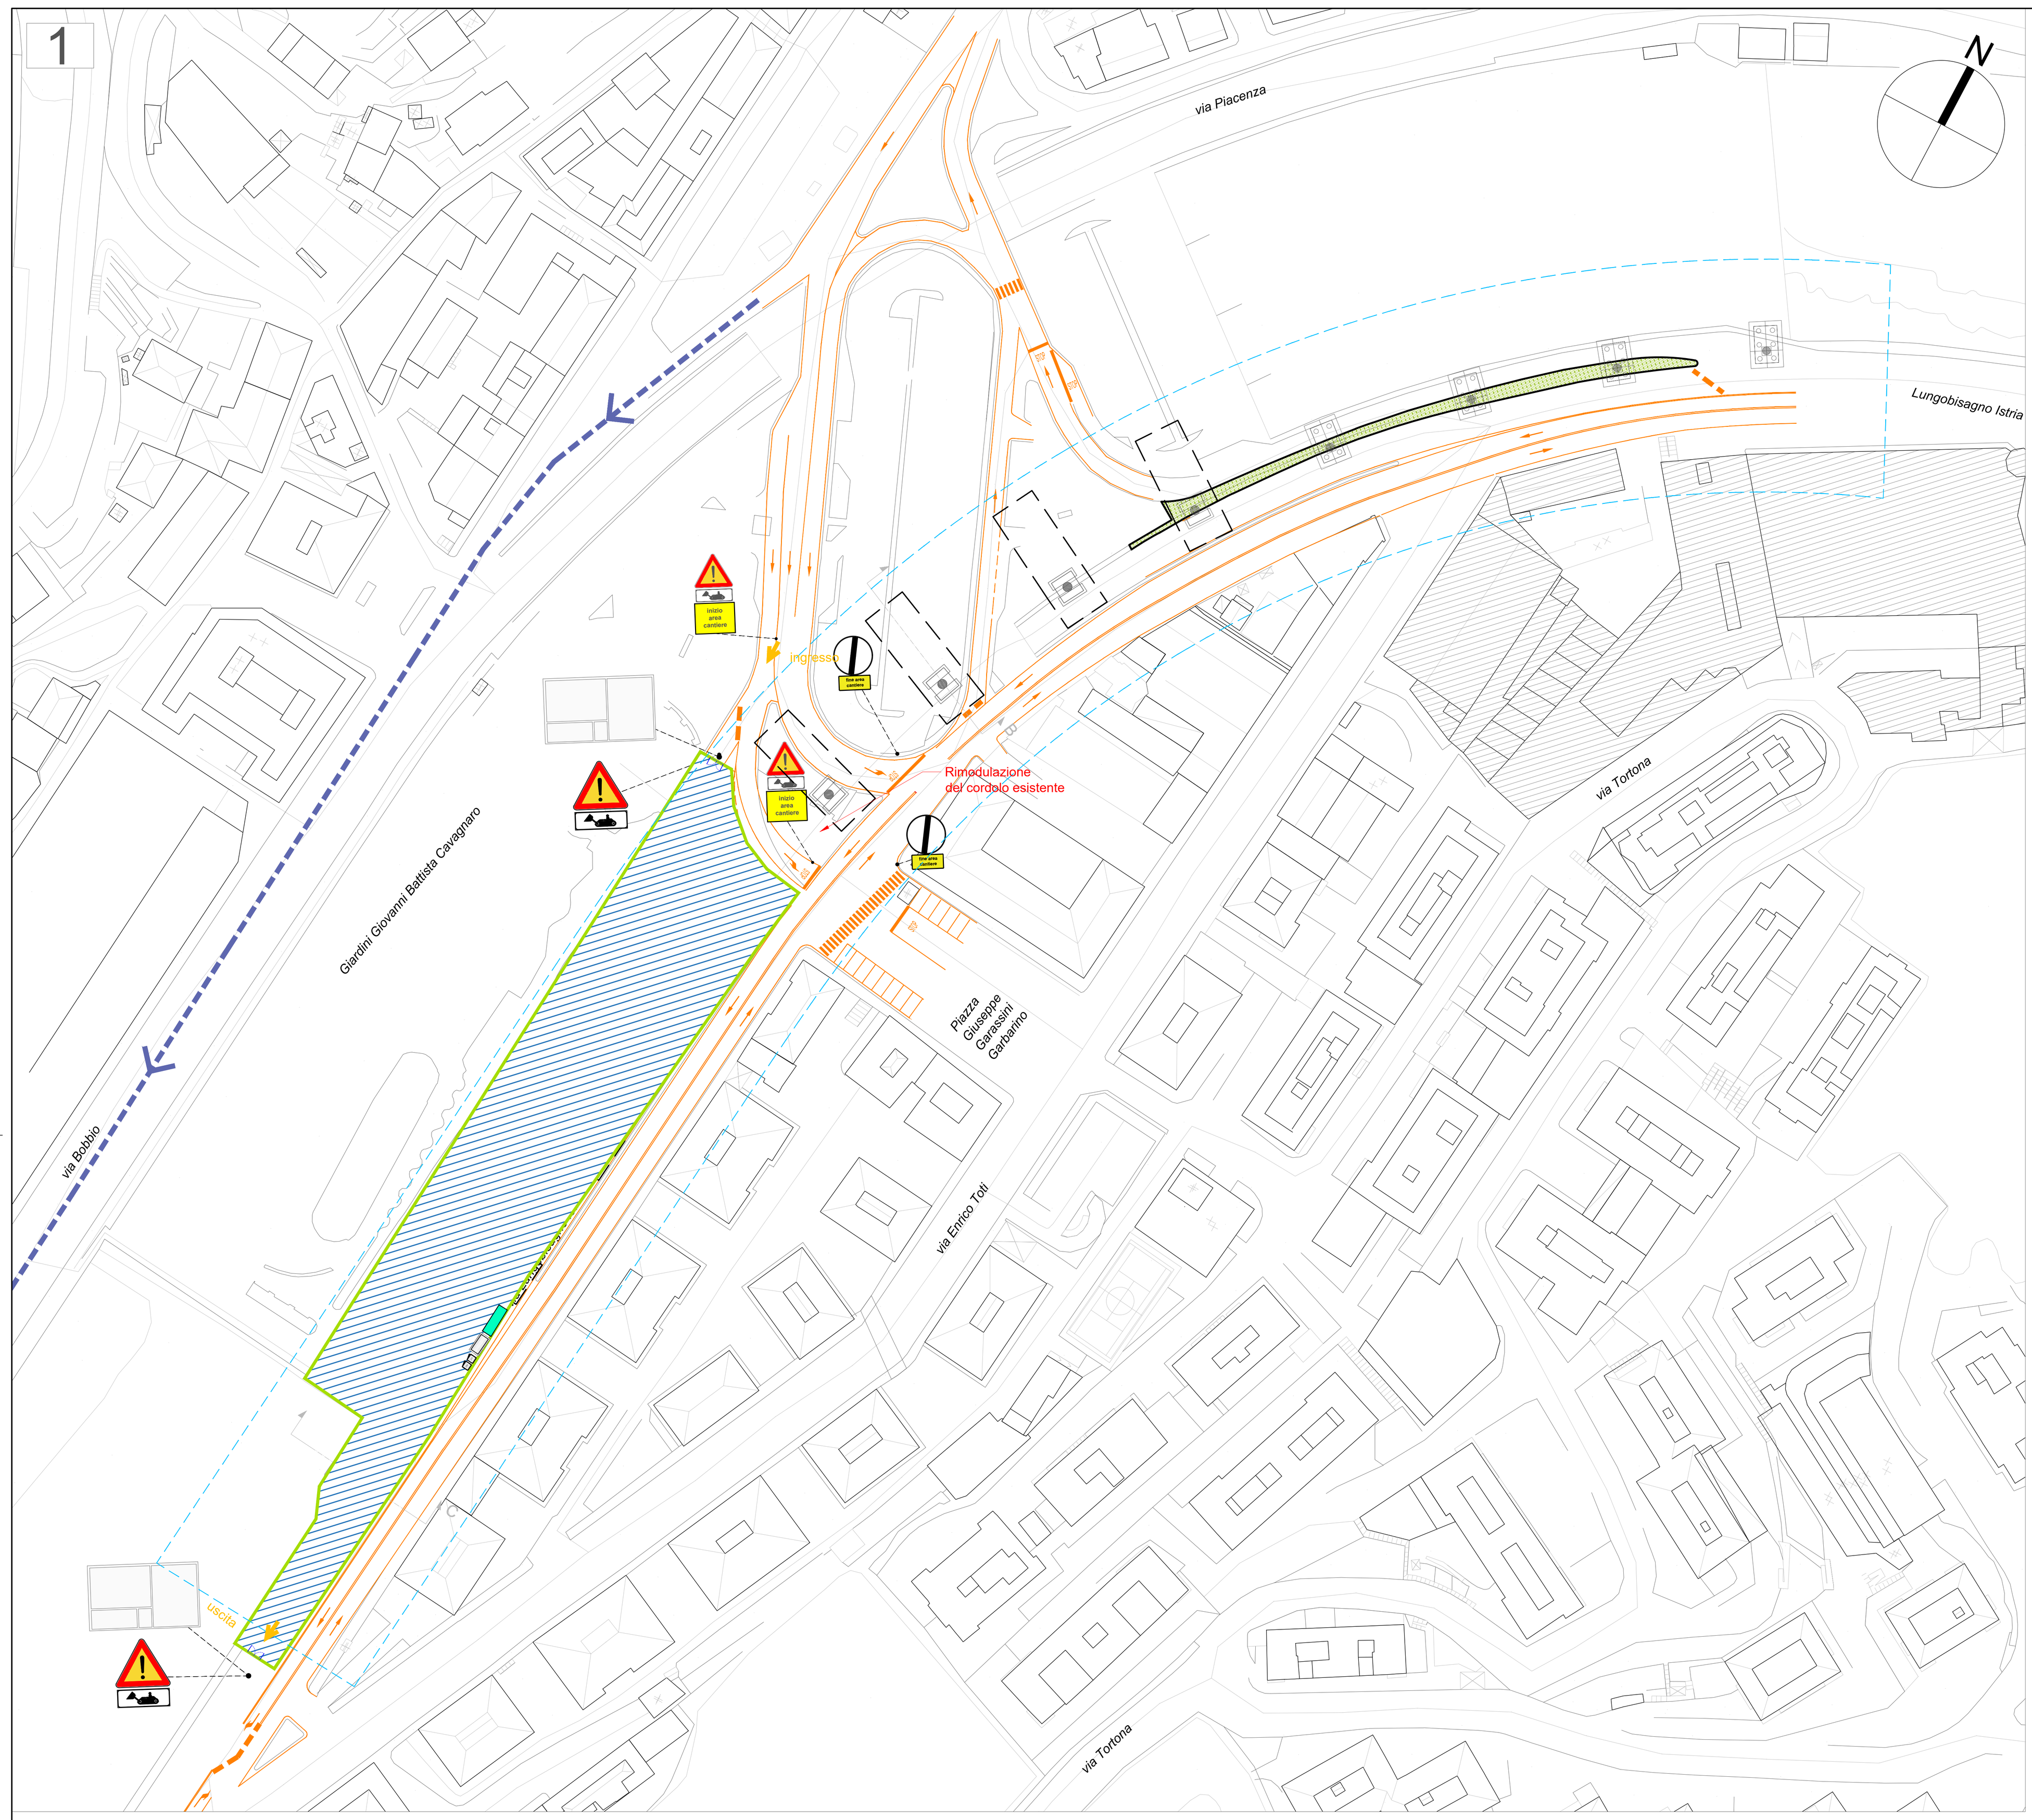


2

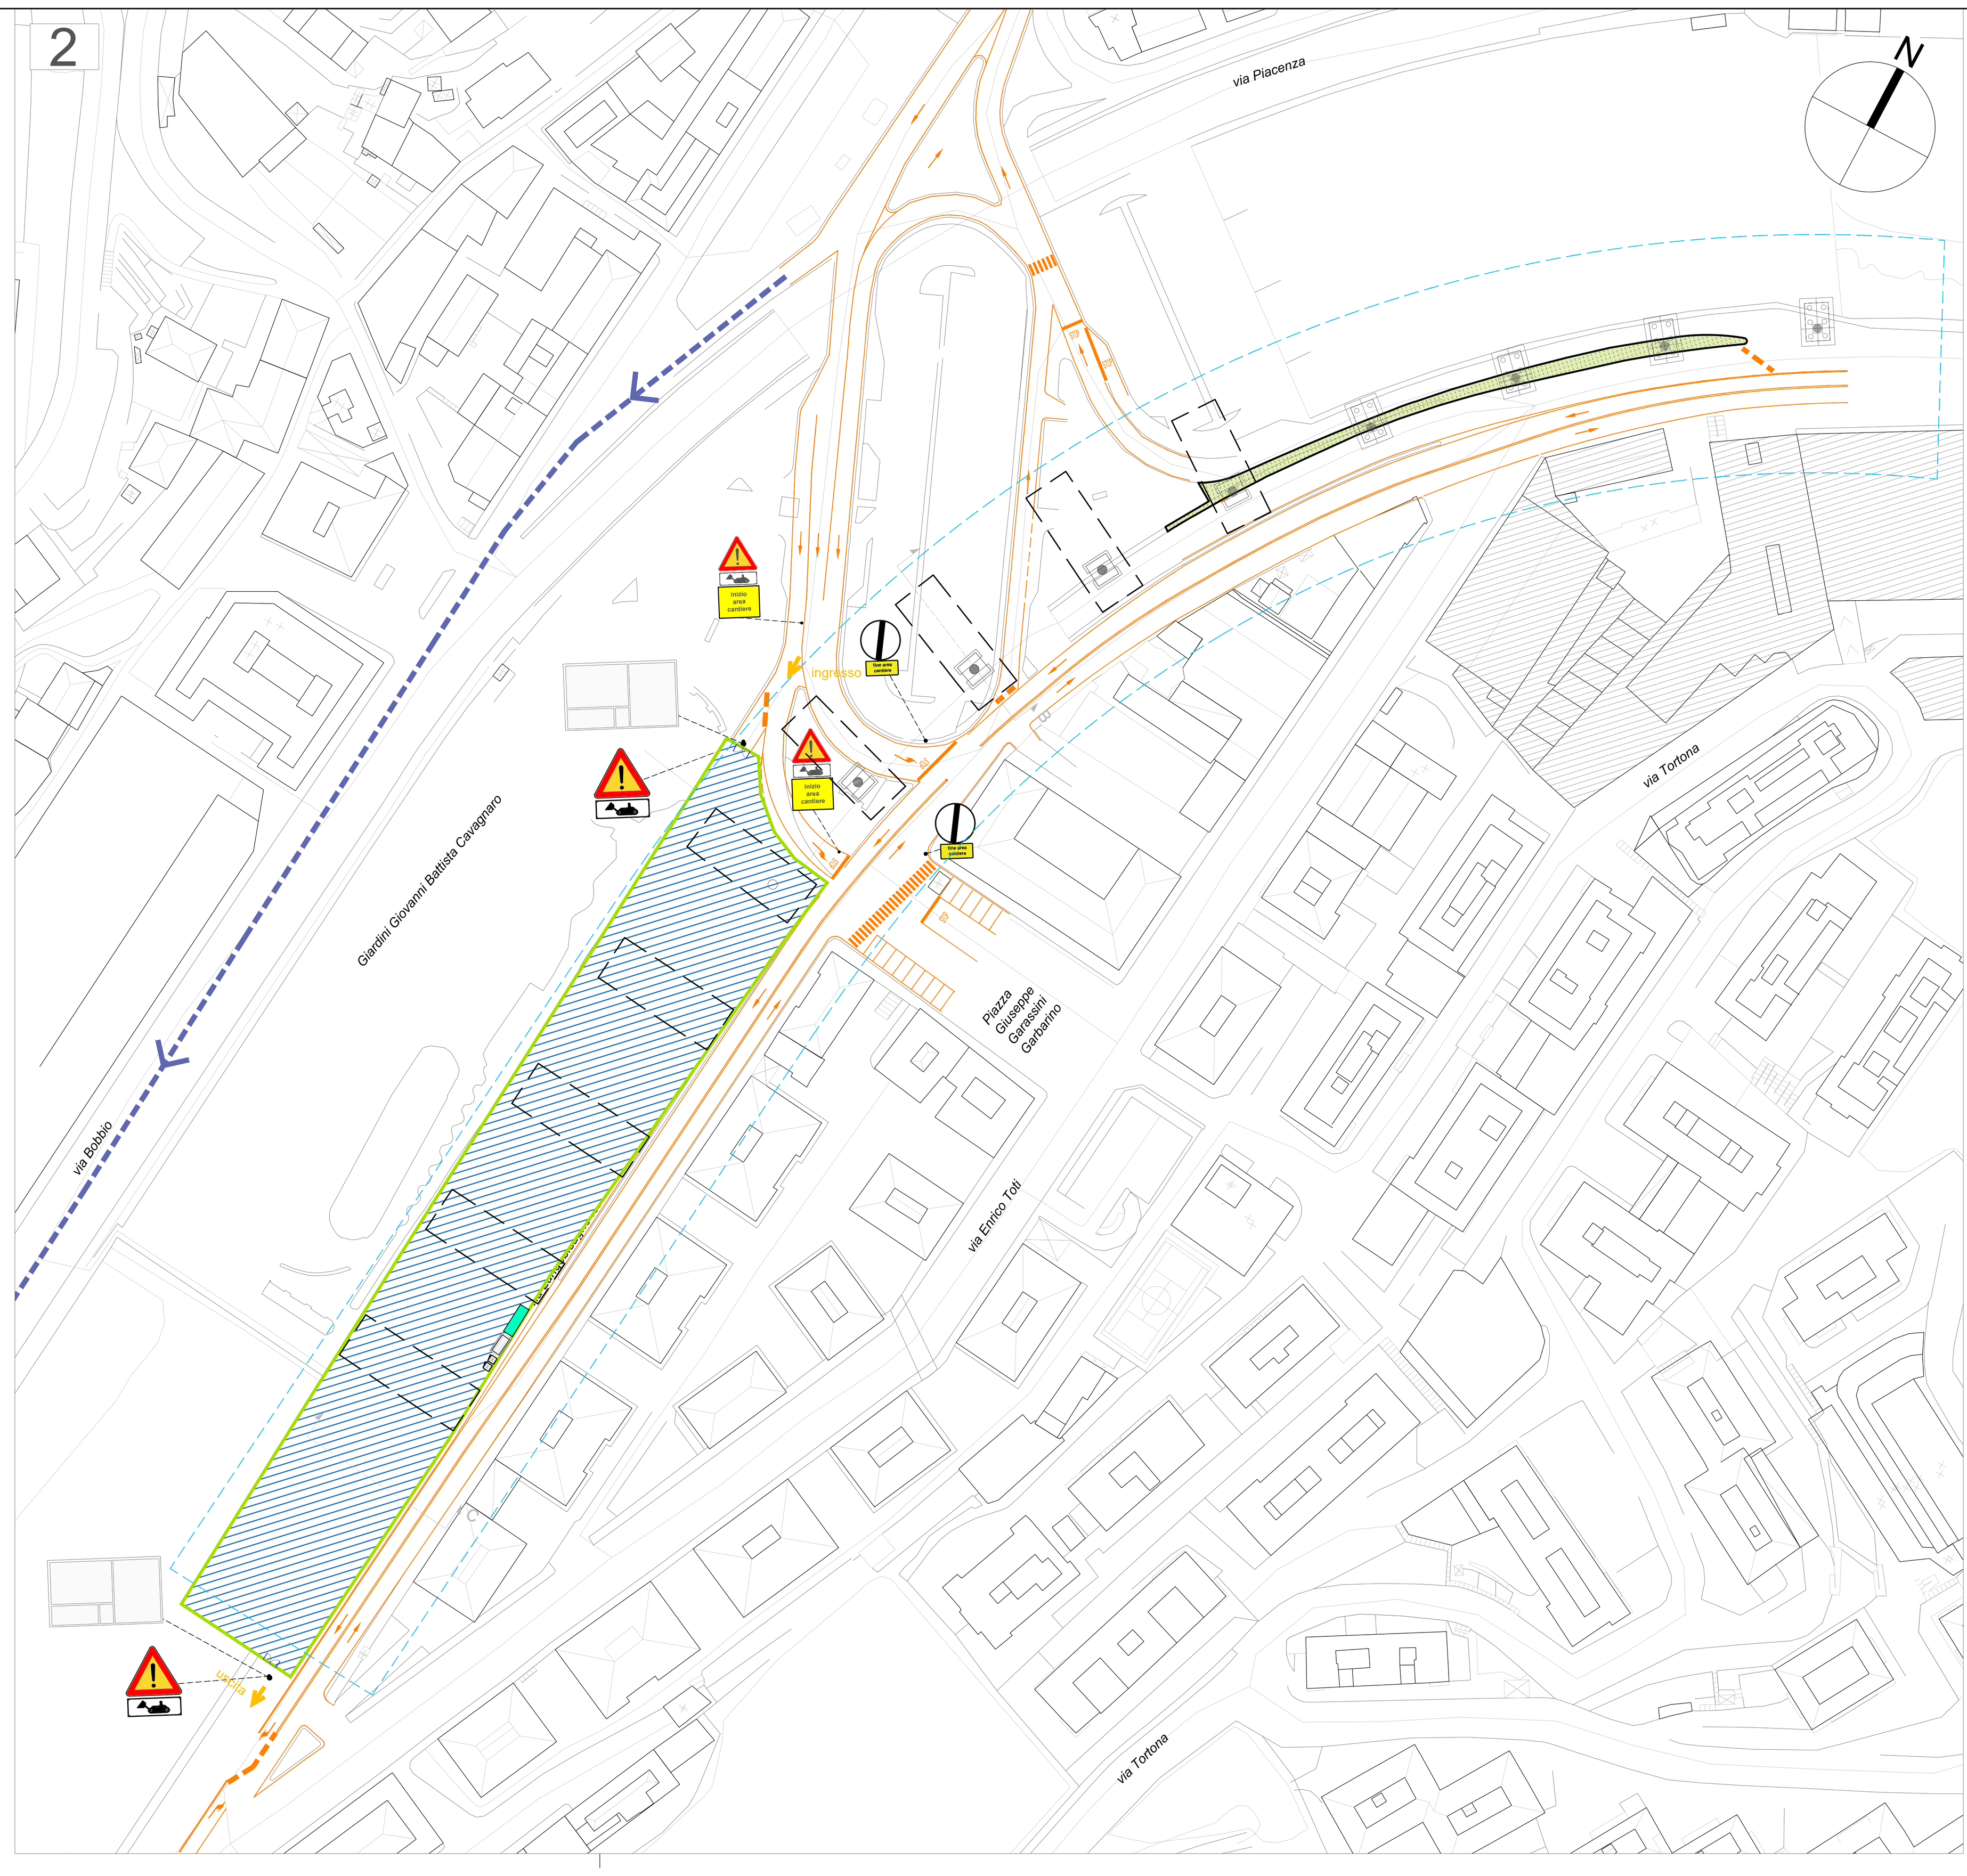

3

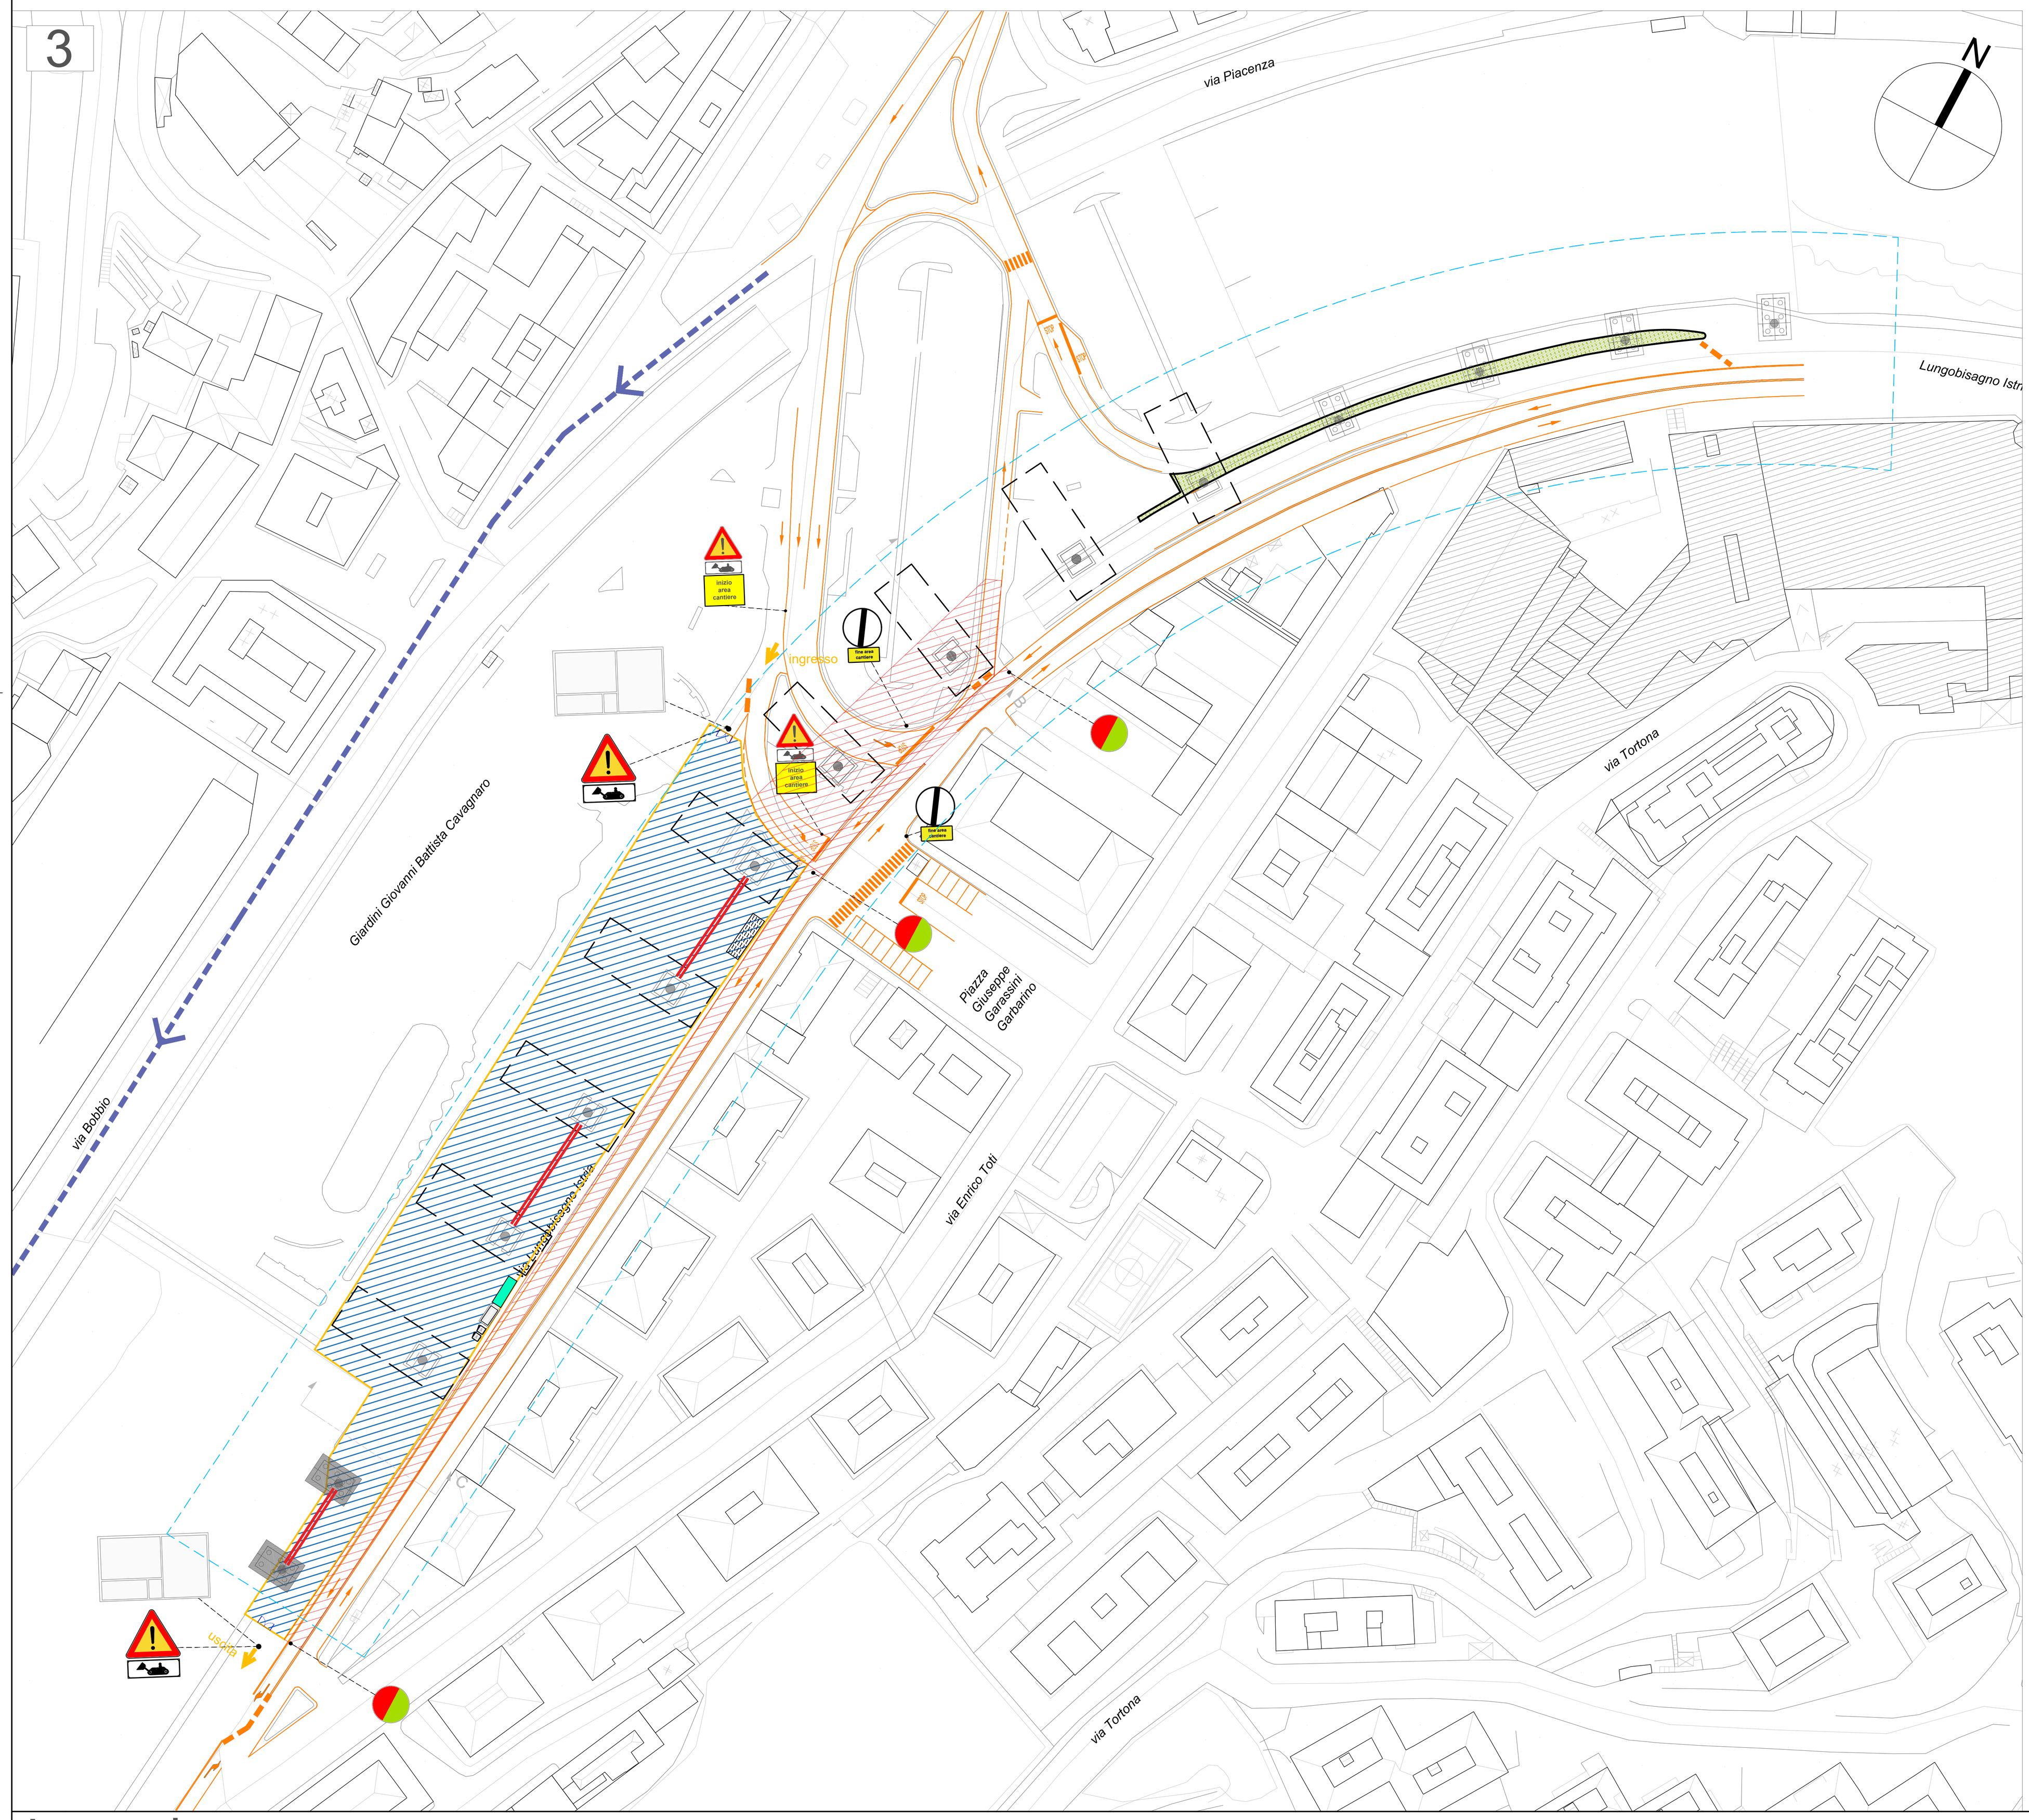


1

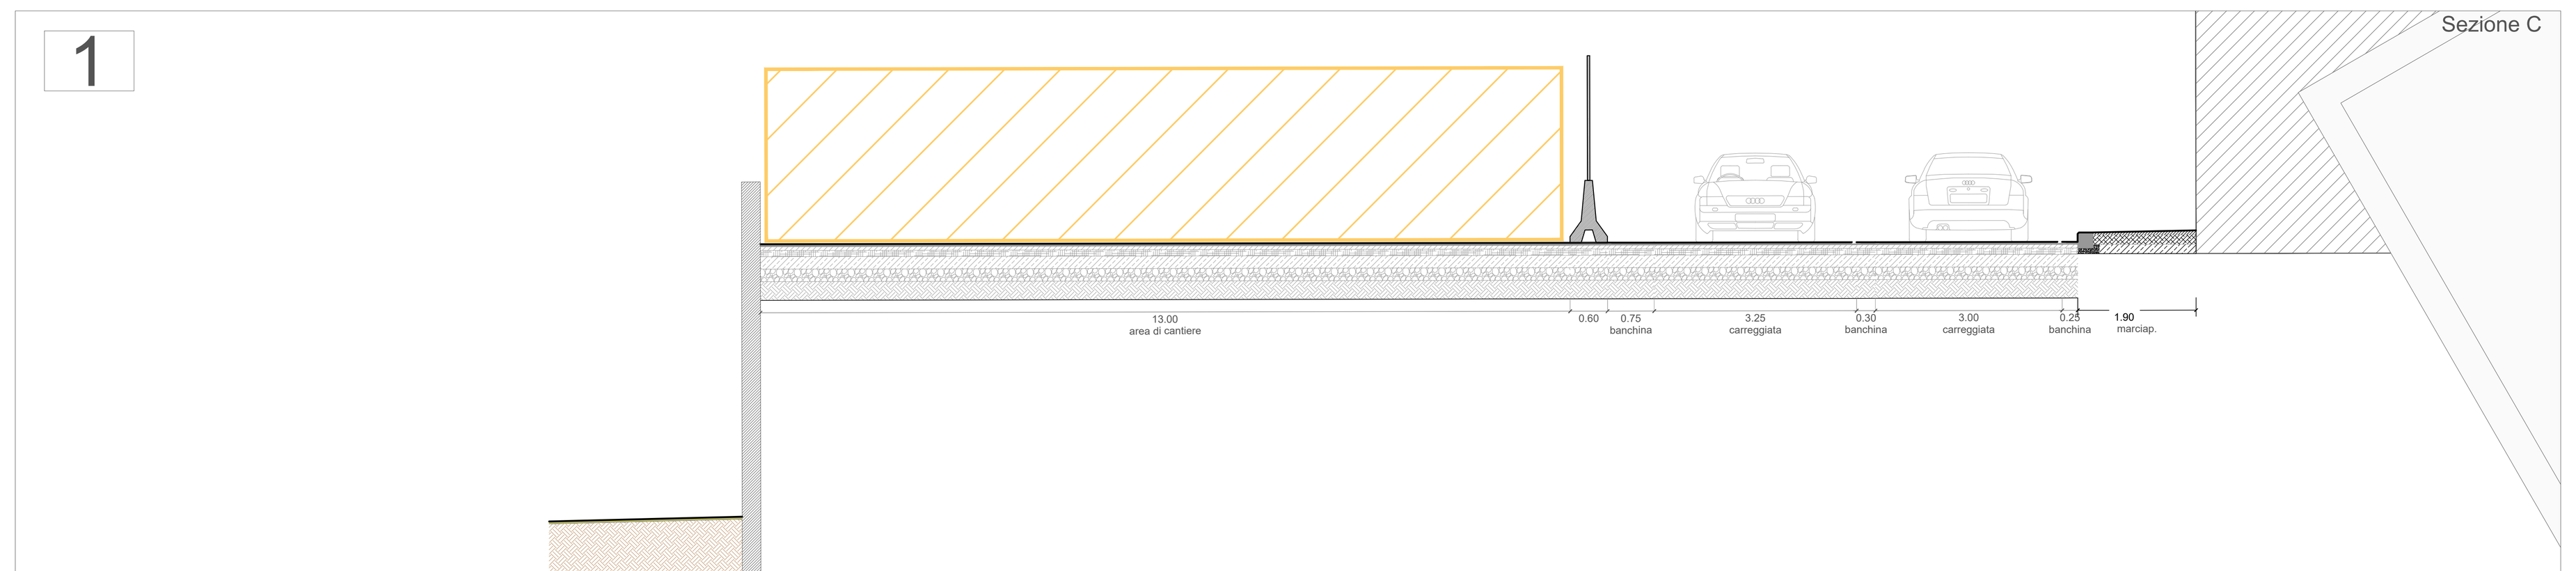


F1 - Planimetria scala 1:1.000, sezione scala 1:100
Spostamento eventuali SSV interferenti, demolizioni

2

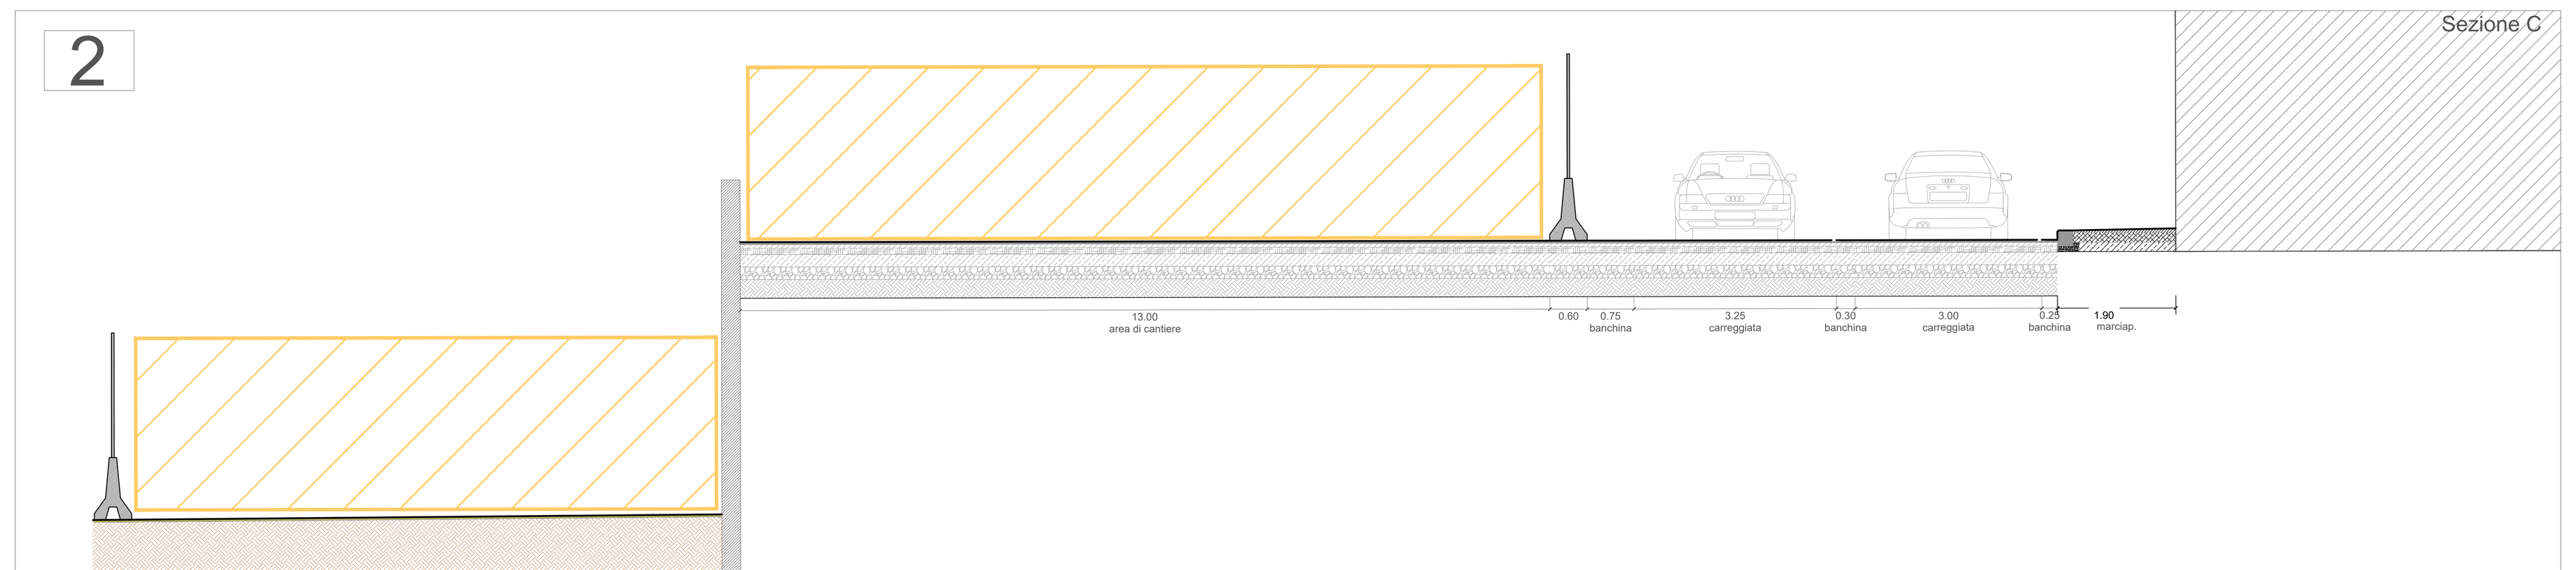

F2 - Planimetria scala 1:1.000, sezione scala 1:100
Realizzazione fondazione, pile e pulvino secondo la sequenza illustrata nell'elaborato "tipologico realizzazione pile"

3

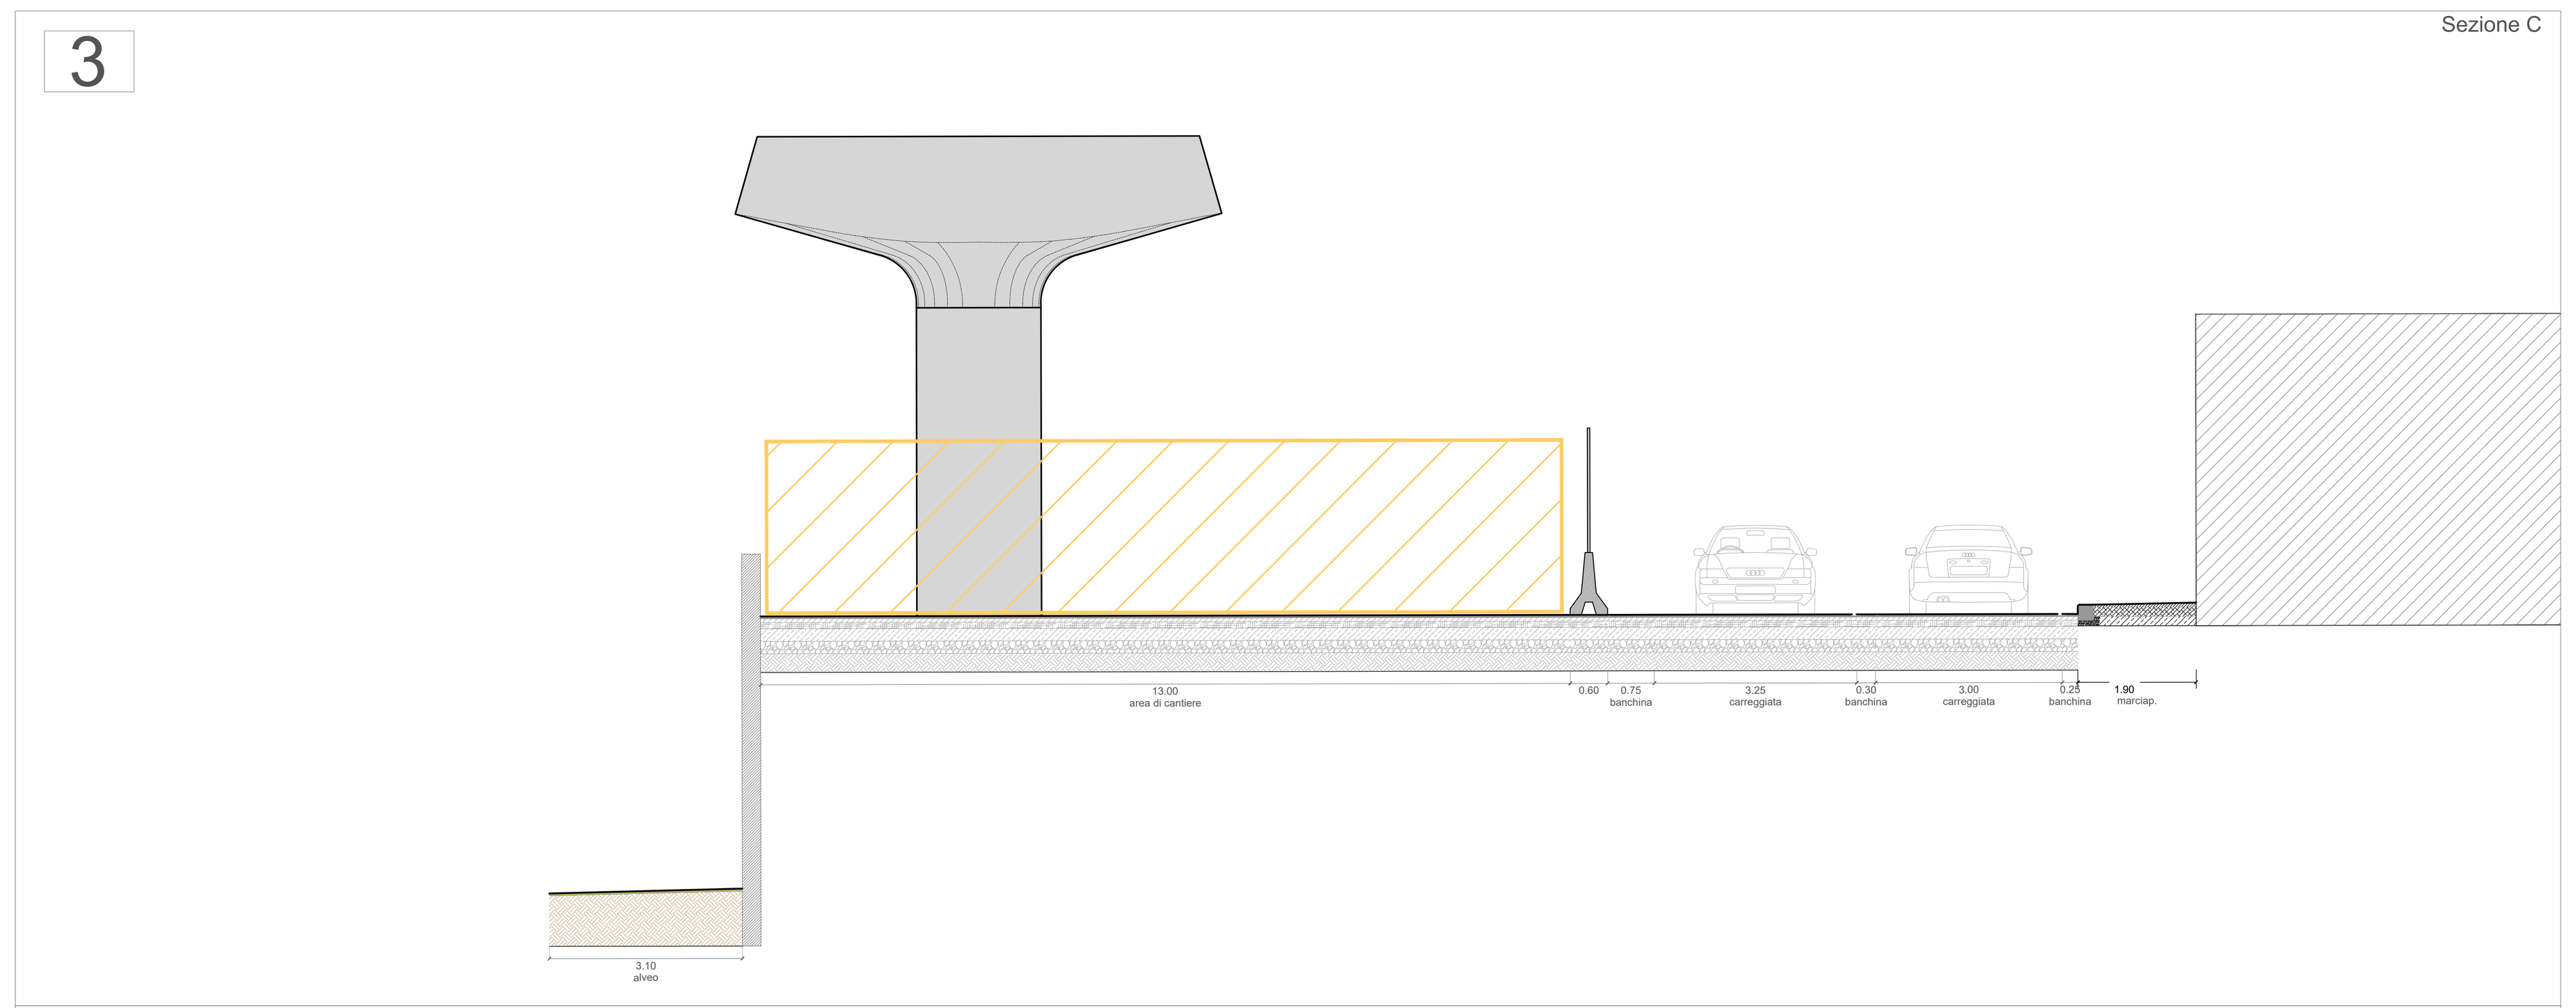

F3 - Planimetria scala 1:1.000, sezione scala 1:100
Realizzazione impalcato

Legenda

Ingombro cantiere	Area di cantiere temporanea	Recinzione leggera	New Jersey in plastica
Area di cantiere	Recinzione pesante	Cancello di cantiere	WC di cantiere
Box di cantiere	Area stoccaggio materiali	Moviere	
Entrata/Uscita cantiere	Ponteggio	Ponteggio autosollevante monocolonna	

Firmato digitalmente da MARCHETTI PAOLO C: IT

Dott. Ing. PAOLO MARCHETTI — ORDINE INGEGNERI ROMA N. 18616

Rev.	Data	Descrizione	Redatto	Verificato	Approvato	Autorizzato
-	-	-	-	-	-	-
-	-	-	-	-	-	-
-	-	-	-	-	-	P. Marchetti
A	31/01/2024	Emissione	A. Cacciatore	D. Salvo	S. Caminiti	P. Marchetti

Progr. 29

Cart. 19

Responsabile Unico del Procedimento
Ing. E. Scarlatti

Raggruppamento temporaneo di progettisti
Mandataria: SYSTRA SOTECNI
Mandanti: SYSTRA SWS, ITALFERR, architecna engineering, LAND

Scala: 1:1000 Data: 31/01/2023

Skymetro

PROLUNGAMENTO DELLA LINEA METROPOLITANA IN VAL BISAGNO
PROGETTO DI FATTIBILITA' TECNICA ED ECONOMICA

SICUREZZA

PIANO DI SICUREZZA E COORDINAMENTO

PLANIMETRIE DI CANTIERE - MACRO "C" - Tav 7 di 8

Commessa	Fase	Lotto	Disciplina	WBS	Tipo	Numero	Foglio	Rev.
MGE1	PR	LV	SIC	COM	T	024	00	A