Firmato digitalmente da:
PIRRA DANIELE
Firmato il 19/12/2023 12:15
Serial#: Certificato: 1291146
Valido dal 24/03/2022 al 24/03/2025
InfoCamere Qualified Electronic Signature CA


## Legenda

Delimitazione area di cantiere

Piazzola di montaggio

Curve di livello passo 1 metro

Curve di livello passo 5 metri

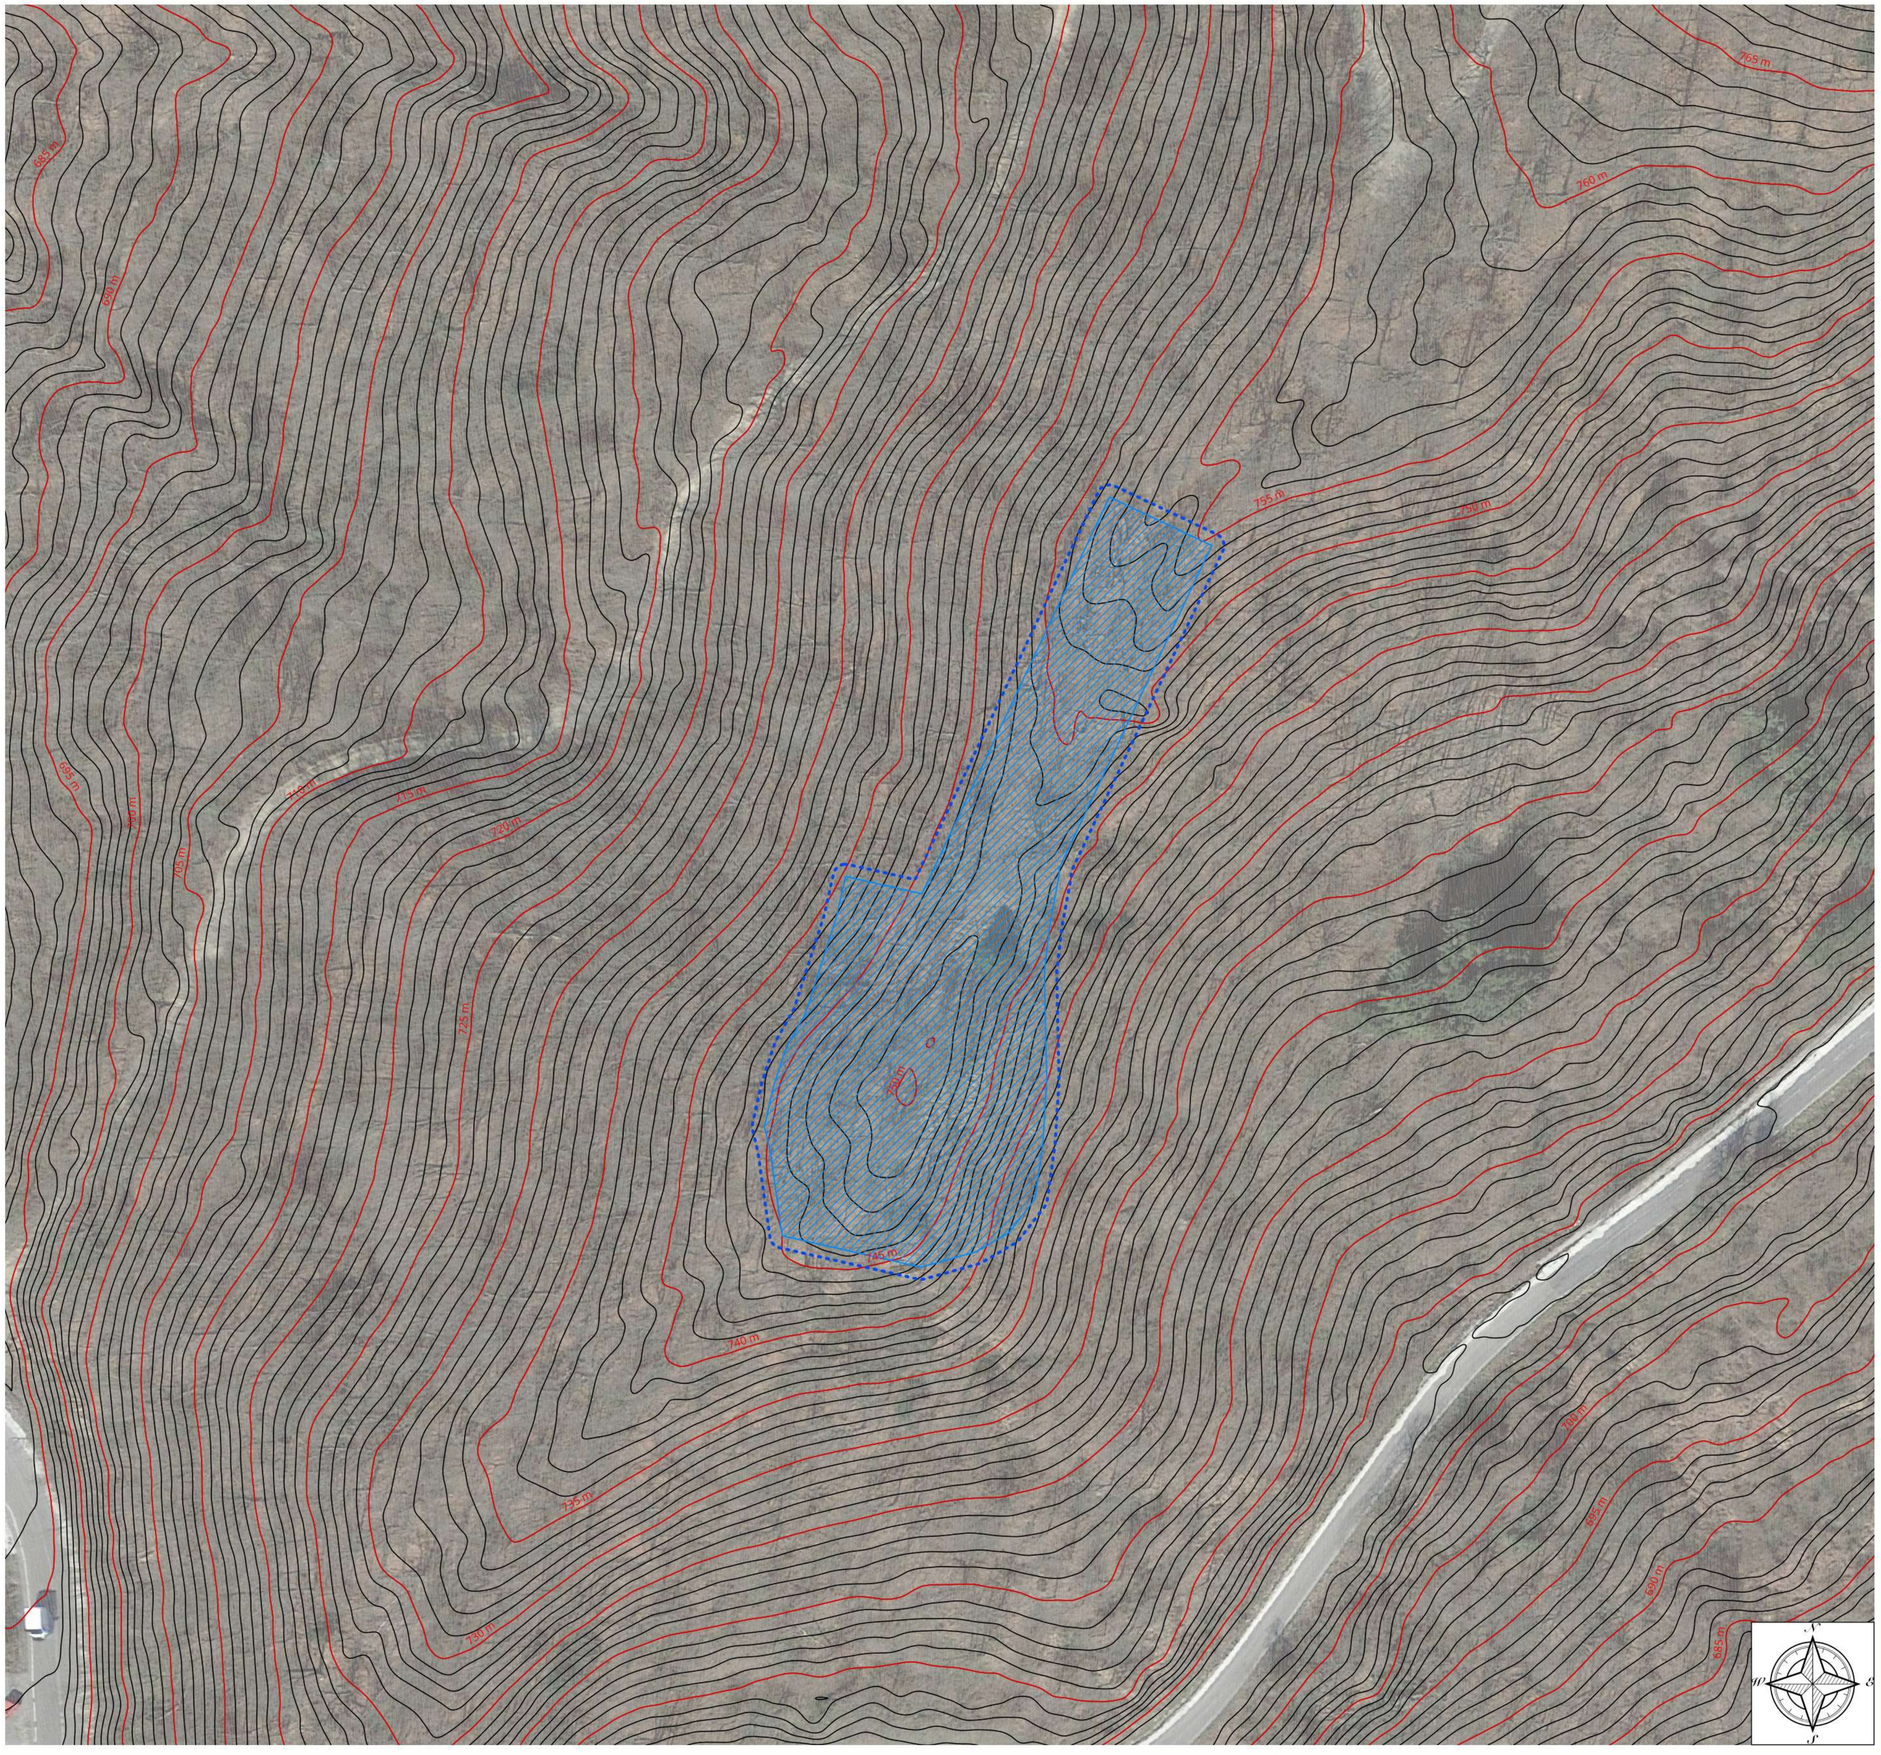


| Regione Liguria | Comune Cairo Montenotte | Comune Savona | Provincia Savona |
|---|---|---|---|

REGIONE LIGURIA

# PARCO EOLICO DI SAVONA - LOC. PIANDELMELO (9 MW)

## WTG01 - Planimetrie e sezioni

Piazzola 1

Tav. 23.a

| | |
|---|---|
| Progetto definitivo | PROGETTISTA |
| Rev. 00 - Novembre 2023 | |
| Scala 1:500 | |

ORDINE DEGLI INGEGNERI DELLA PROVINCIA DI CUNEO
A1758 Dott. Ing. Daniele Pirra

Firmato digitalmente da: viara samuele
Ruolo: Ingegnere
Descrizione: Ordine degli Ingegneri della Provincia di Cuneo, Sezione: A, Settore: a-b-c, Numero di iscrizione: A1949, Data di iscrizione: 14/01/2009, Data di cessazione: 2003 - Sezione n.2
Organizzazione: Ordine degli Ingegneri della Provincia di Cuneo
Data: 16/12/2023 03:05:05

Bissi Marco
20.12.2023
08:03:38
GMT+00:00


**BH Wind S.r.l.**

Via Zara,5
23100 SONDRIO
tel.+39.0342.211159
fax. +39.0342.517163

www.bissiholding.com - info@bissiholding.com
C.F. - P.Iva. 01055440141
R.E.A. SO - 79322
Con Unico Socio

Società soggetta all'attività di direzione e coordinamento di Bissi Holding S.p.A.

## Legenda

Delimitazione area di cantiere

Piazzola di montaggio


Curve di livello passo 1 metro

Curve di livello passo 5 metri

Scavi

Riporti

| Volumi sterro e riporto | |
|---|---|
| Totale volume di Sterro | 12.848 m3 |
| Totale volume di Riporto | 20.425 m3 |

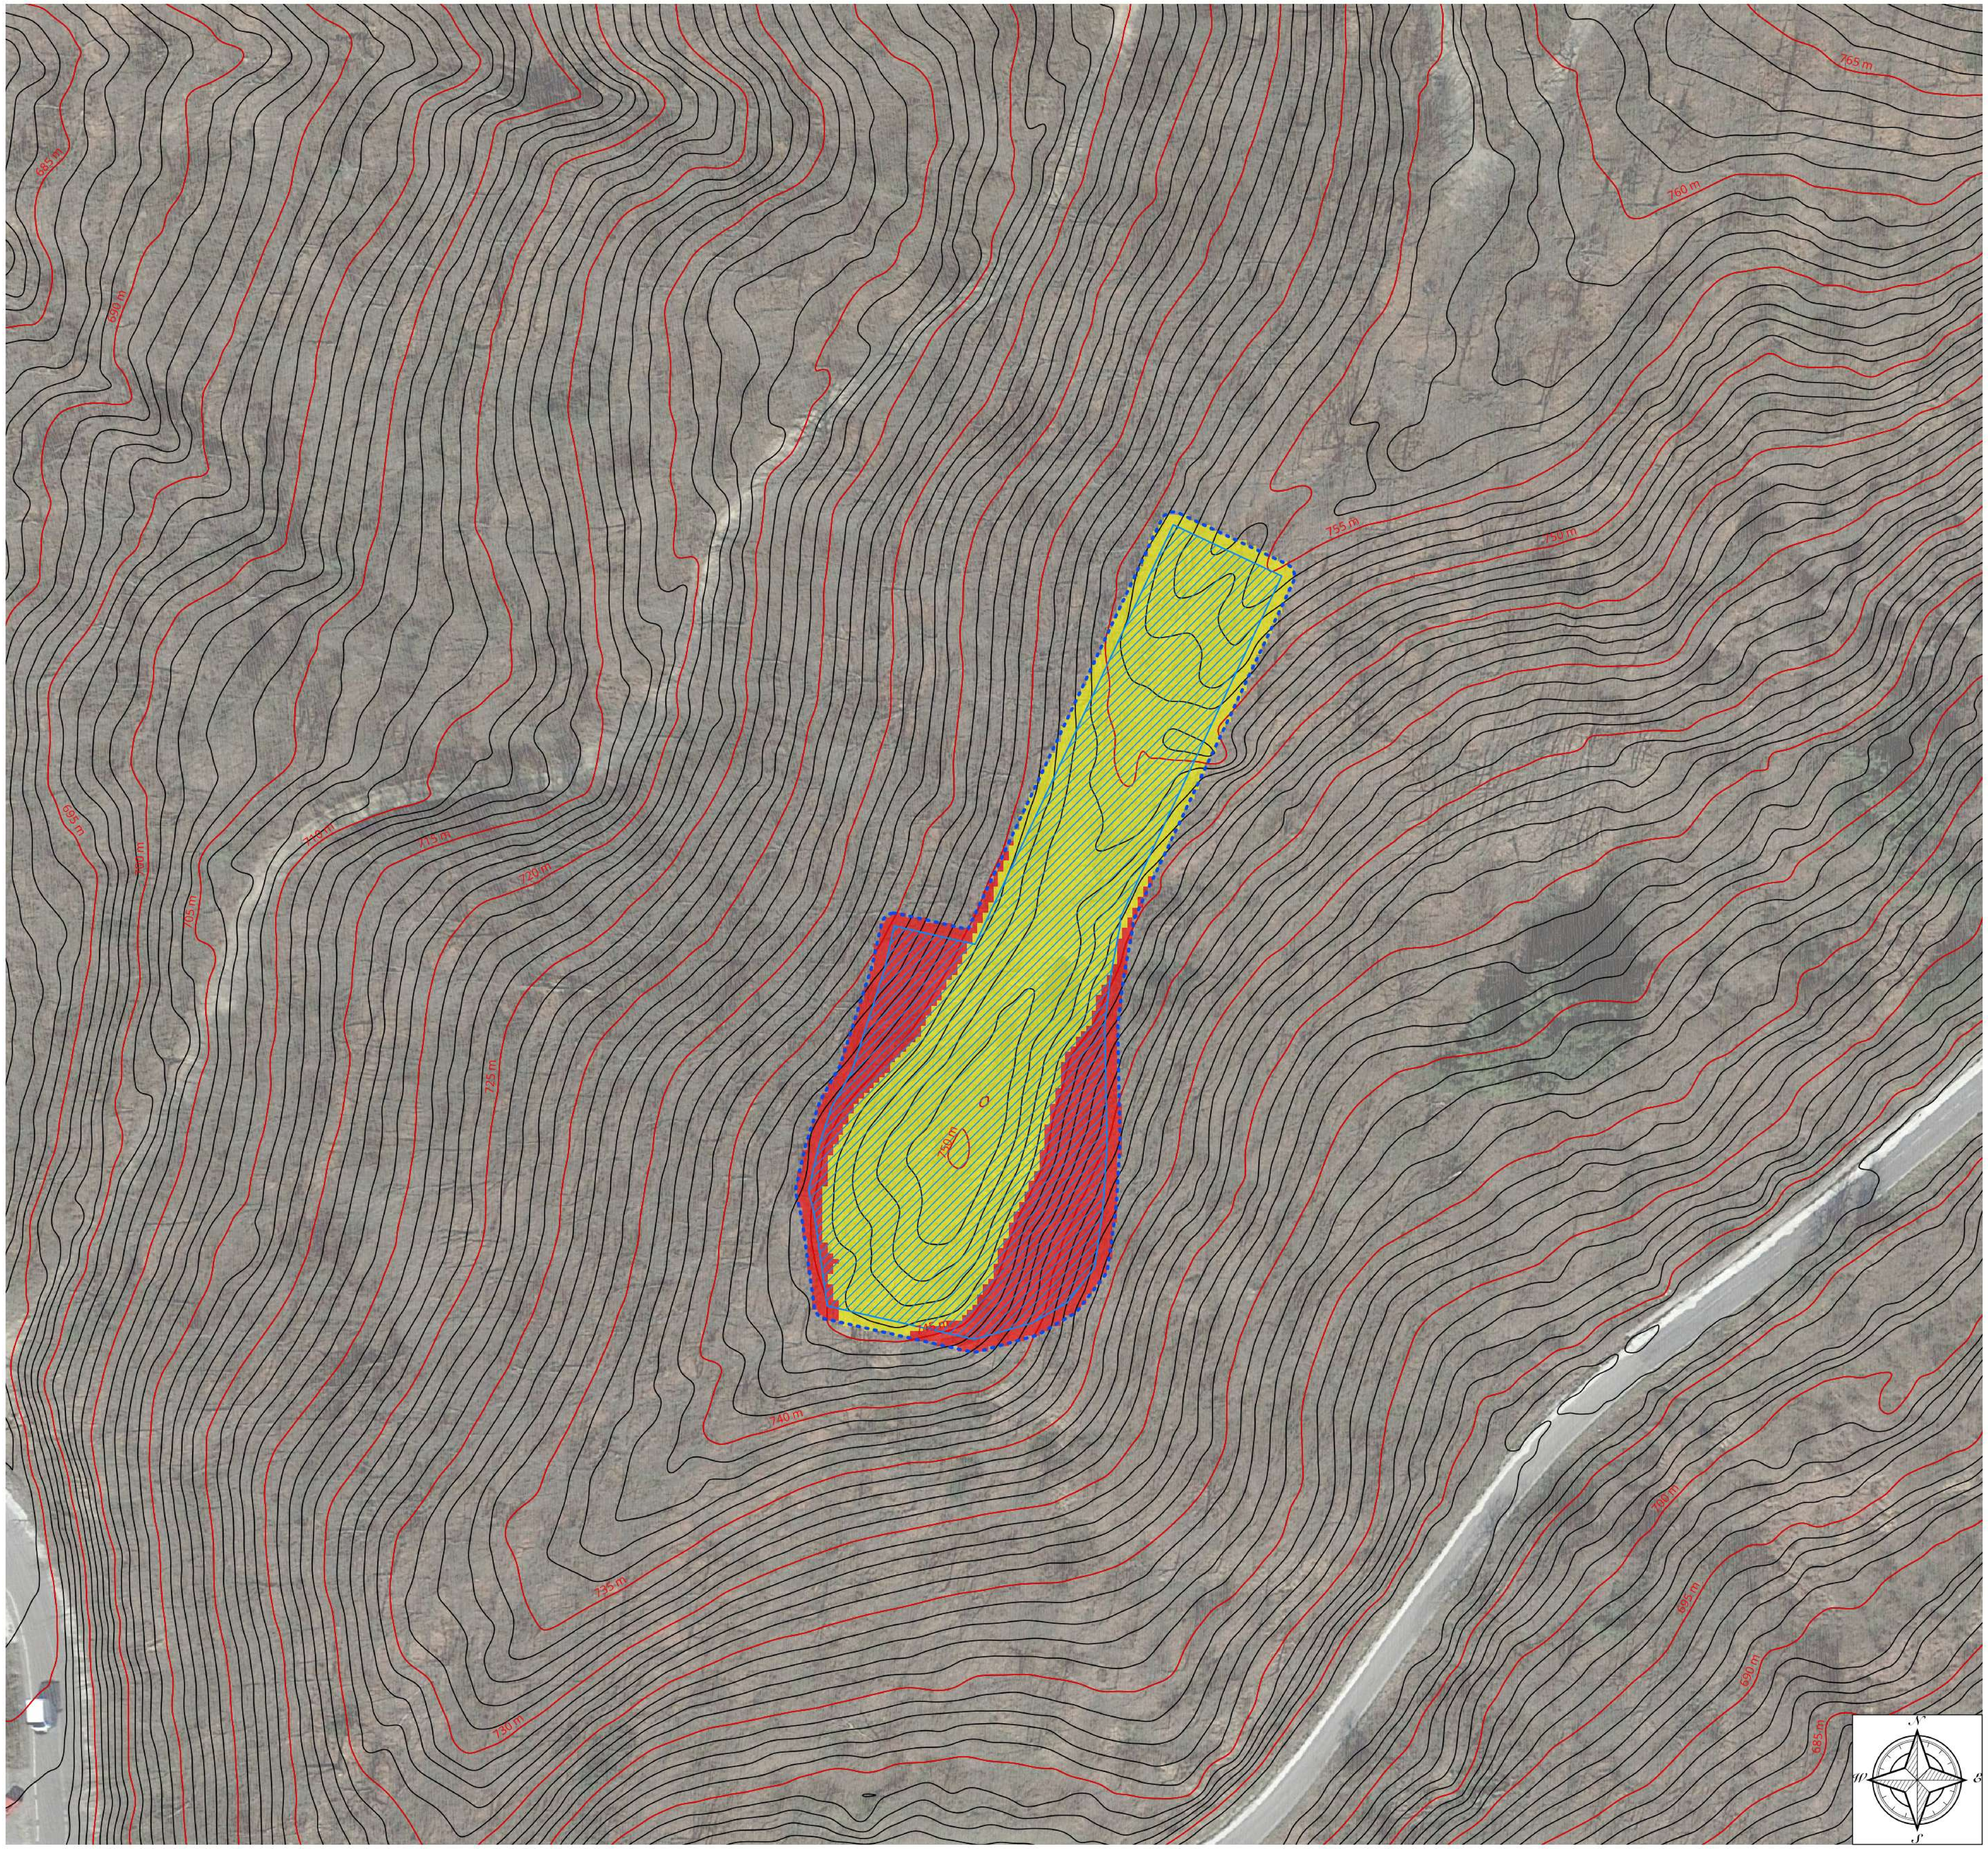


| Regione Liguria | Comune Cairo Montenotte | Comune Savona | Provincia Savona |
|---|---|---|---|
| REGIONE LIGURIA | | | |

# PARCO EOLICO DI SAVONA - LOC. PIANDELMELO (9 MW)

## WTG01 - Planimetrie e sezioni

Piazzola 1

Tav. 23.b

| Progetto definitivo | PROGETTISTA |
|---|---|
| Rev. 00 - Novembre 2023 | ORDINE DEGLI INGEGNERI DELLA PROVINCIA DI CUNEO A1758 Dott. Ing. Daniele Pirra |
| Scala 1:500 | |


**BH Wind S.r.l.**

Via Zara,5
23100 SONDRIO
tel.+39.0342.211159
fax. +39.0342.517163

www.bissiholding.com - info@bissiholding.com
C.F. - P.Iva. 01055440141
R.E.A. SO - 79322
Con Unico Socio


Società soggetta all'attività di direzione e coordinamento di Bissi Holding S.p.A.

## Legenda

Scavi

Riporti

| Volumi | |
|---|---|
| Totale volume di Sterro | 12.848 m3 |
| Totale volume di Riporto | 20.425 m3 |

Regione Liguria — REGIONE LIGURIA

Comune Cairo Montenotte

Comune Savona

Provincia Savona — PAR PARIBVS

# PARCO EOLICO DI SAVONA - LOC. PIANDELMELO (9 MW)

BH WIND

## WTG01 - Planimetrie e sezioni

Piazzola 1

Tav. 23.c

| | | |
|---|---|---|
| Progetto definitivo | | |
| Rev. 00 - Novembre 2023 | | |
| Scala | 1:500 | 1:1.000 |

PROGETTISTA

ORDINE DEGLI INGEGNERI DELLA PROVINCIA DI CUNEO
A1758 Dott. Ing. Daniele Pirra


**BH Wind s.r.l.**
Via Zara, 5
23100 SONDRIO
tel. +39.0342.211159
fax. +39.0342.517163
www.bissiholding.com - info@bissiholding.com
C.F. - P.Iva. 01055440141
R.E.A. SO - 79322
Con Unico Socio




Società soggetta all'attività di direzione e coordinamento di Bissi Holding S.p.A.


BISSI holding energy for the future


## Piazzola 1





## Sezione A - A

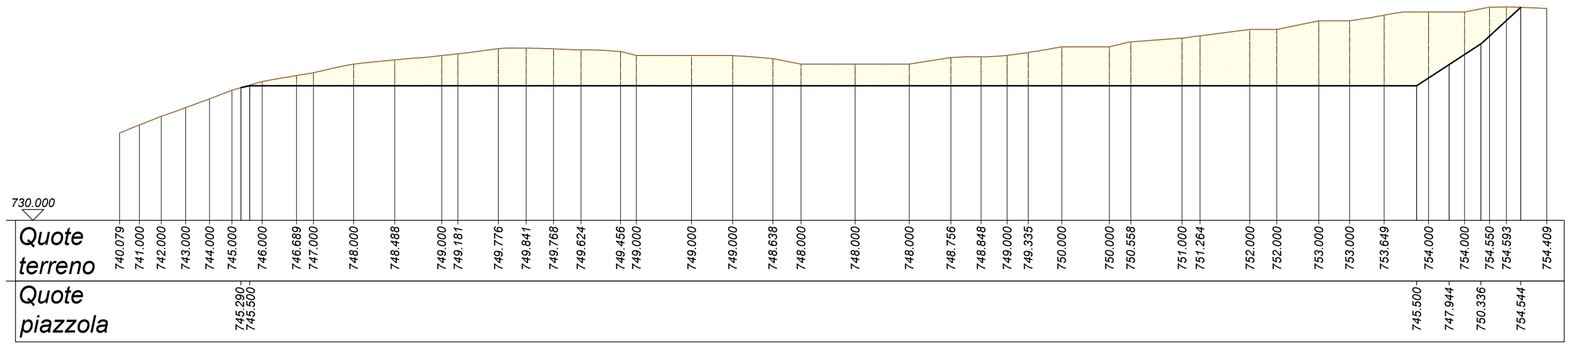


## Sezione B - B

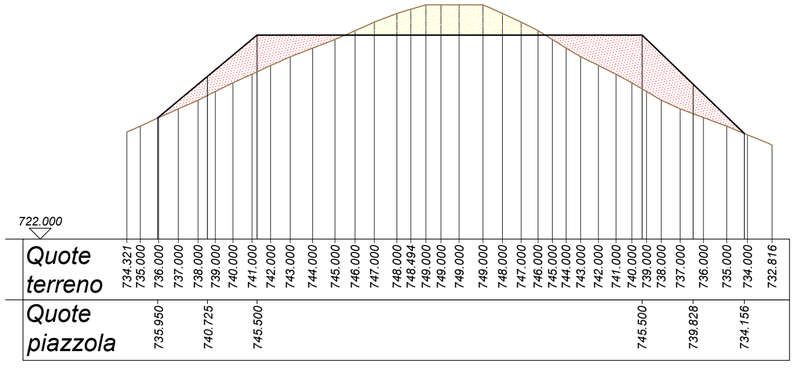



Particolare terre armate per sostegno scarpata

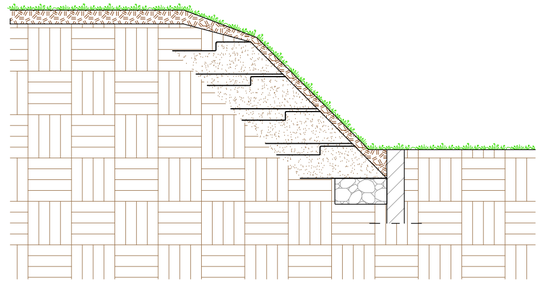

## Legenda

*Scavi*

*Riporti*

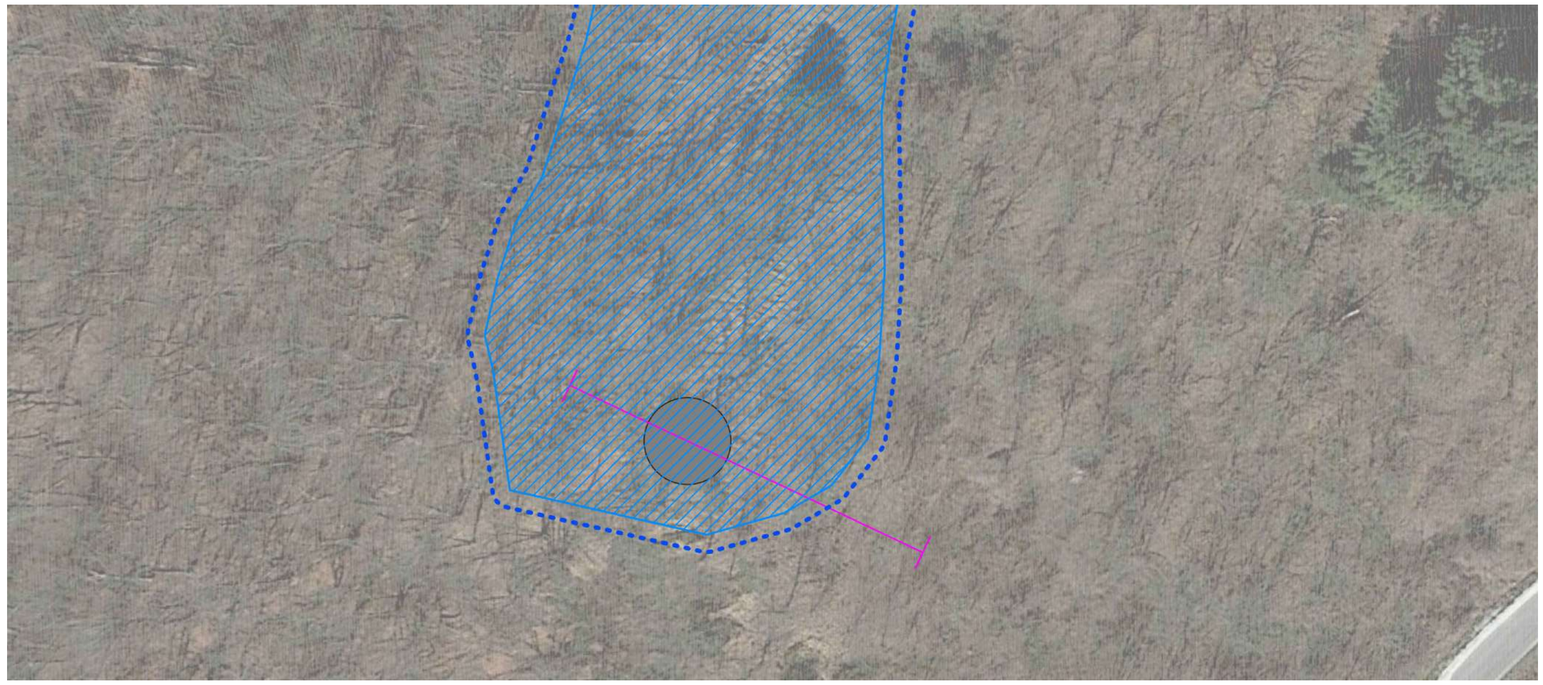

| Regione Liguria | Comune Cairo Montenotte | Comune Savona | Provincia Savona |
|---|---|---|---|

# PARCO EOLICO DI SAVONA - LOC. PIANDELMELO (9 MW)


## WTG01 - Planimetrie e sezioni

WTG01

Tav.23.d

| | |
|---|---|
| Progetto definitivo | PROGETTISTA |
| Rev. 00 - Novembre 2023 | |
| Scala 1:200 | |

ORDINE DEGLI INGEGNERI DELLA PROVINCIA DI CUNEO
A1758 Dott. Ing. Daniele Pirra

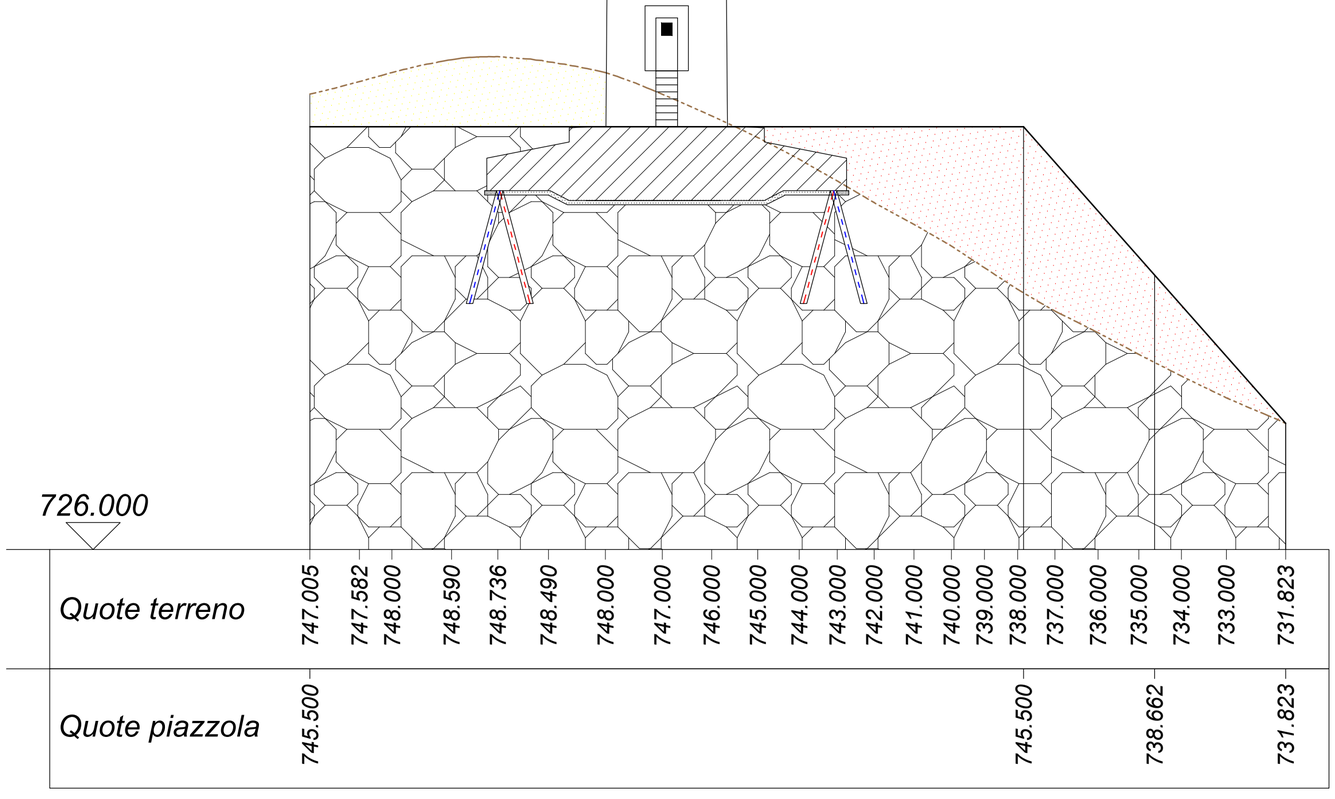



**BH Wind s.r.l.**
Via Zara, 5
23100 SONDRIO
tel. +39.0342.211159
fax. +39.0342.517163
www.bissiholding.com - info@bissiholding.com
C.F. - P.Iva. 01055440141
R.E.A. SO - 79322
Con Unico Socio
Società soggetta all'attività di direzione e coordinamento di Bissi Holding S.p.A.