
Firmato digitalmente da:
PIRRA DANIELE
Firmato il 19/12/2023 18:25
Seriale Certificato: 1291146
Valido dal 24/03/2022 al 24/03/2025
InfoCamere Qualified Electronic Signature CA

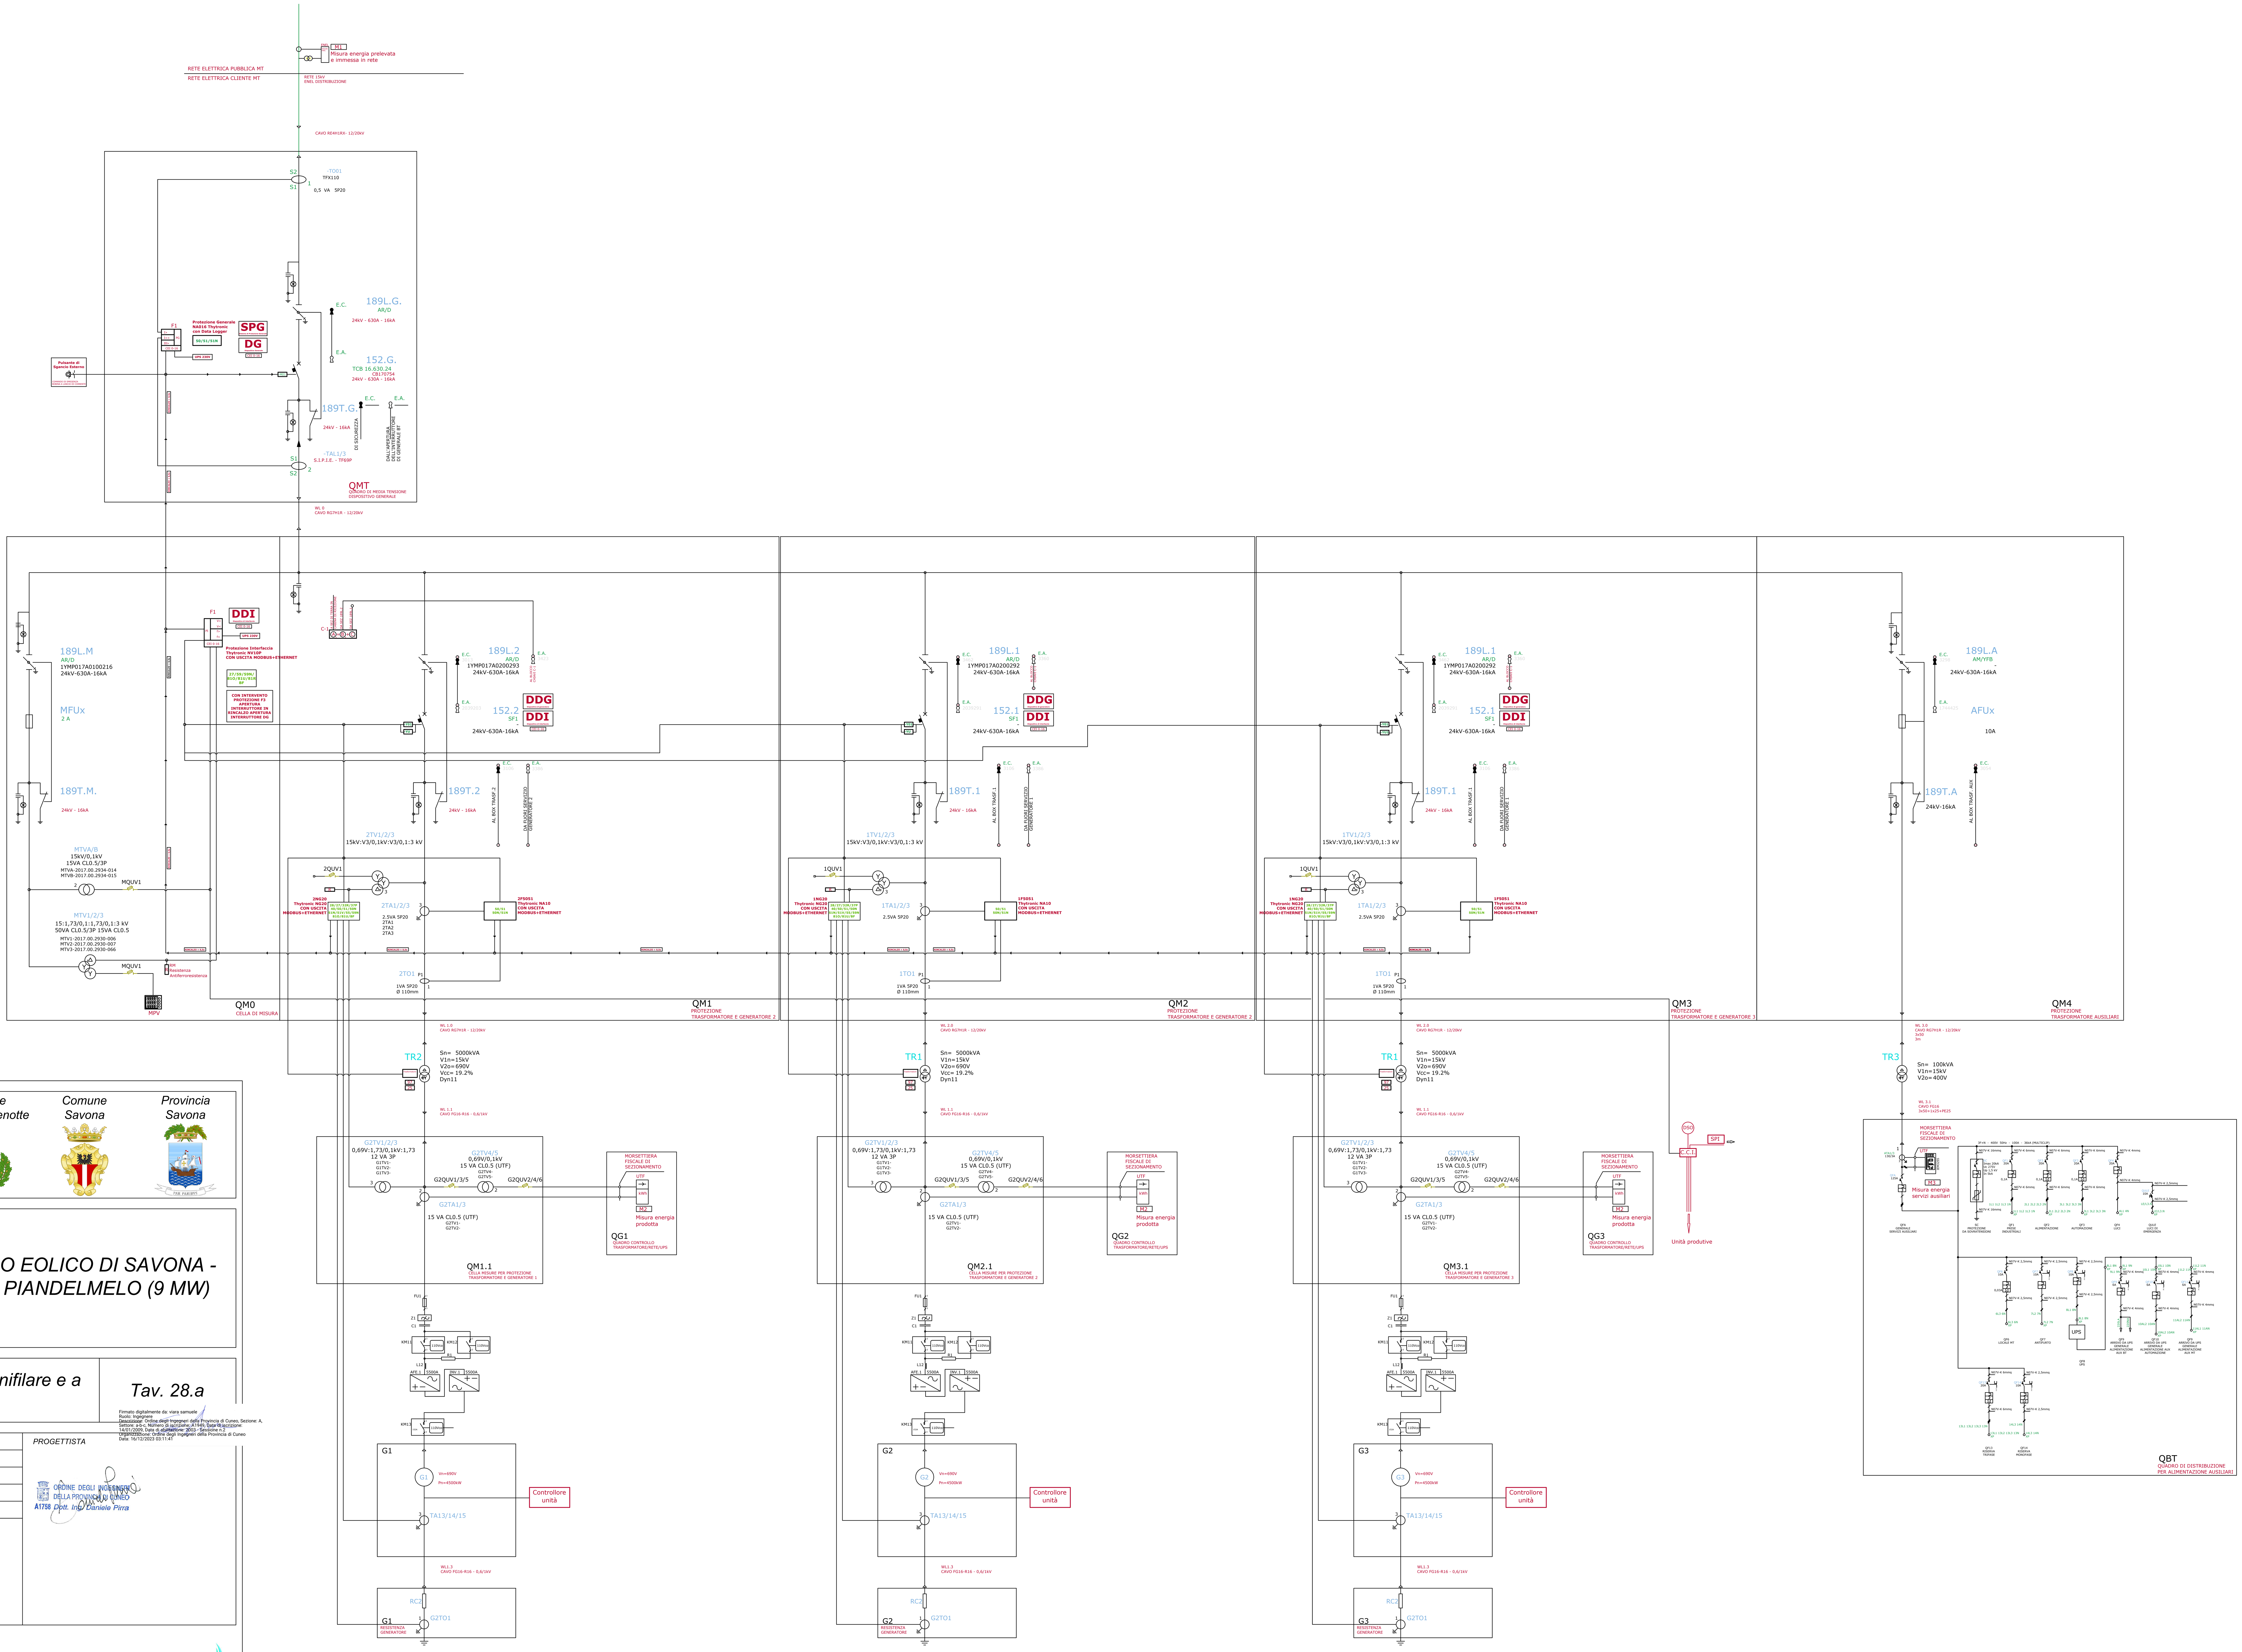


Regione Liguria | Comune Cairo Montenotte | Comune Savona | Provincia Savona

REGIONE LIGURIA

# PARCO EOLICO DI SAVONA - LOC. PIANDELMELO (9 MW)

## Schema elettrico unifilare e a blocchi

Tav. 28.a

Firmato digitalmente da: viara samuele
Ruolo: Ingegnere
Descrizione: Ordine degli Ingegneri della Provincia di Cuneo, Sezione: A, Settore: a-b-c, Numero di iscrizione: A1949, Data di iscrizione: 14/01/2009, Data di abilitazione: 2003 - Sessione n.2
Organizzazione: Ordine degli Ingegneri della Provincia di Cuneo
Data: 16/12/2023 03:11:41

Progetto definitivo

Rev. 00 - Novembre 2023

PROGETTISTA

ORDINE DEGLI INGEGNERI DELLA PROVINCIA DI CUNEO
A1758 Dott. Ing. Daniele Pirra

Bissi Marco
20.12.2023
08:03:38
GMT+00:00

BH Wind s.r.l.
Via Zara, 5
23100 SONDRIO
tel. +39.0342.211159
fax. +39.0342.517163
www.bissiholding.com - info@bissiholding.com
C.F. - P.Iva. 01055440141
R.E.A. SO - 79322
Con Unico Socio

Società soggetta all'attività di direzione e coordinamento di Bissi Holding S.p.A.

| Regione Liguria | Comune Cairo Montenotte | Comune Savona | Provincia Savona |
|---|---|---|---|

# PARCO EOLICO DI SAVONA - LOC. PIANDELMELO (9 MW)

| Schema elettrico unifilare e a blocchi | Tav. 28.b |
|---|---|

| Progetto definitivo | PROGETTISTA |
|---|---|
| Rev. 00 - Novembre 2023 | ORDINE DEGLI INGEGNERI DELLA PROVINCIA DI CUNEO A1758 Dott. Ing. Daniele Pirra |
| | |
| | |
| | |


**BH Wind s.r.l.**

Via Zara, 5
23100 SONDRIO
tel. +39.0342.211159
fax. +39.0342.517163

www.bissiholding.com - info@bissiholding.com
C.F. - P.Iva. 01055440141
R.E.A. SO - 79322
Con Unico Socio

Società soggetta all'attività di direzione e coordinamento di Bissi Holding S.p.A.