
Legenda

Delimitazione area di cantiere

Piazzola di montaggio

Curve di livello passo 1 metro

Curve di livello passo 5 metri

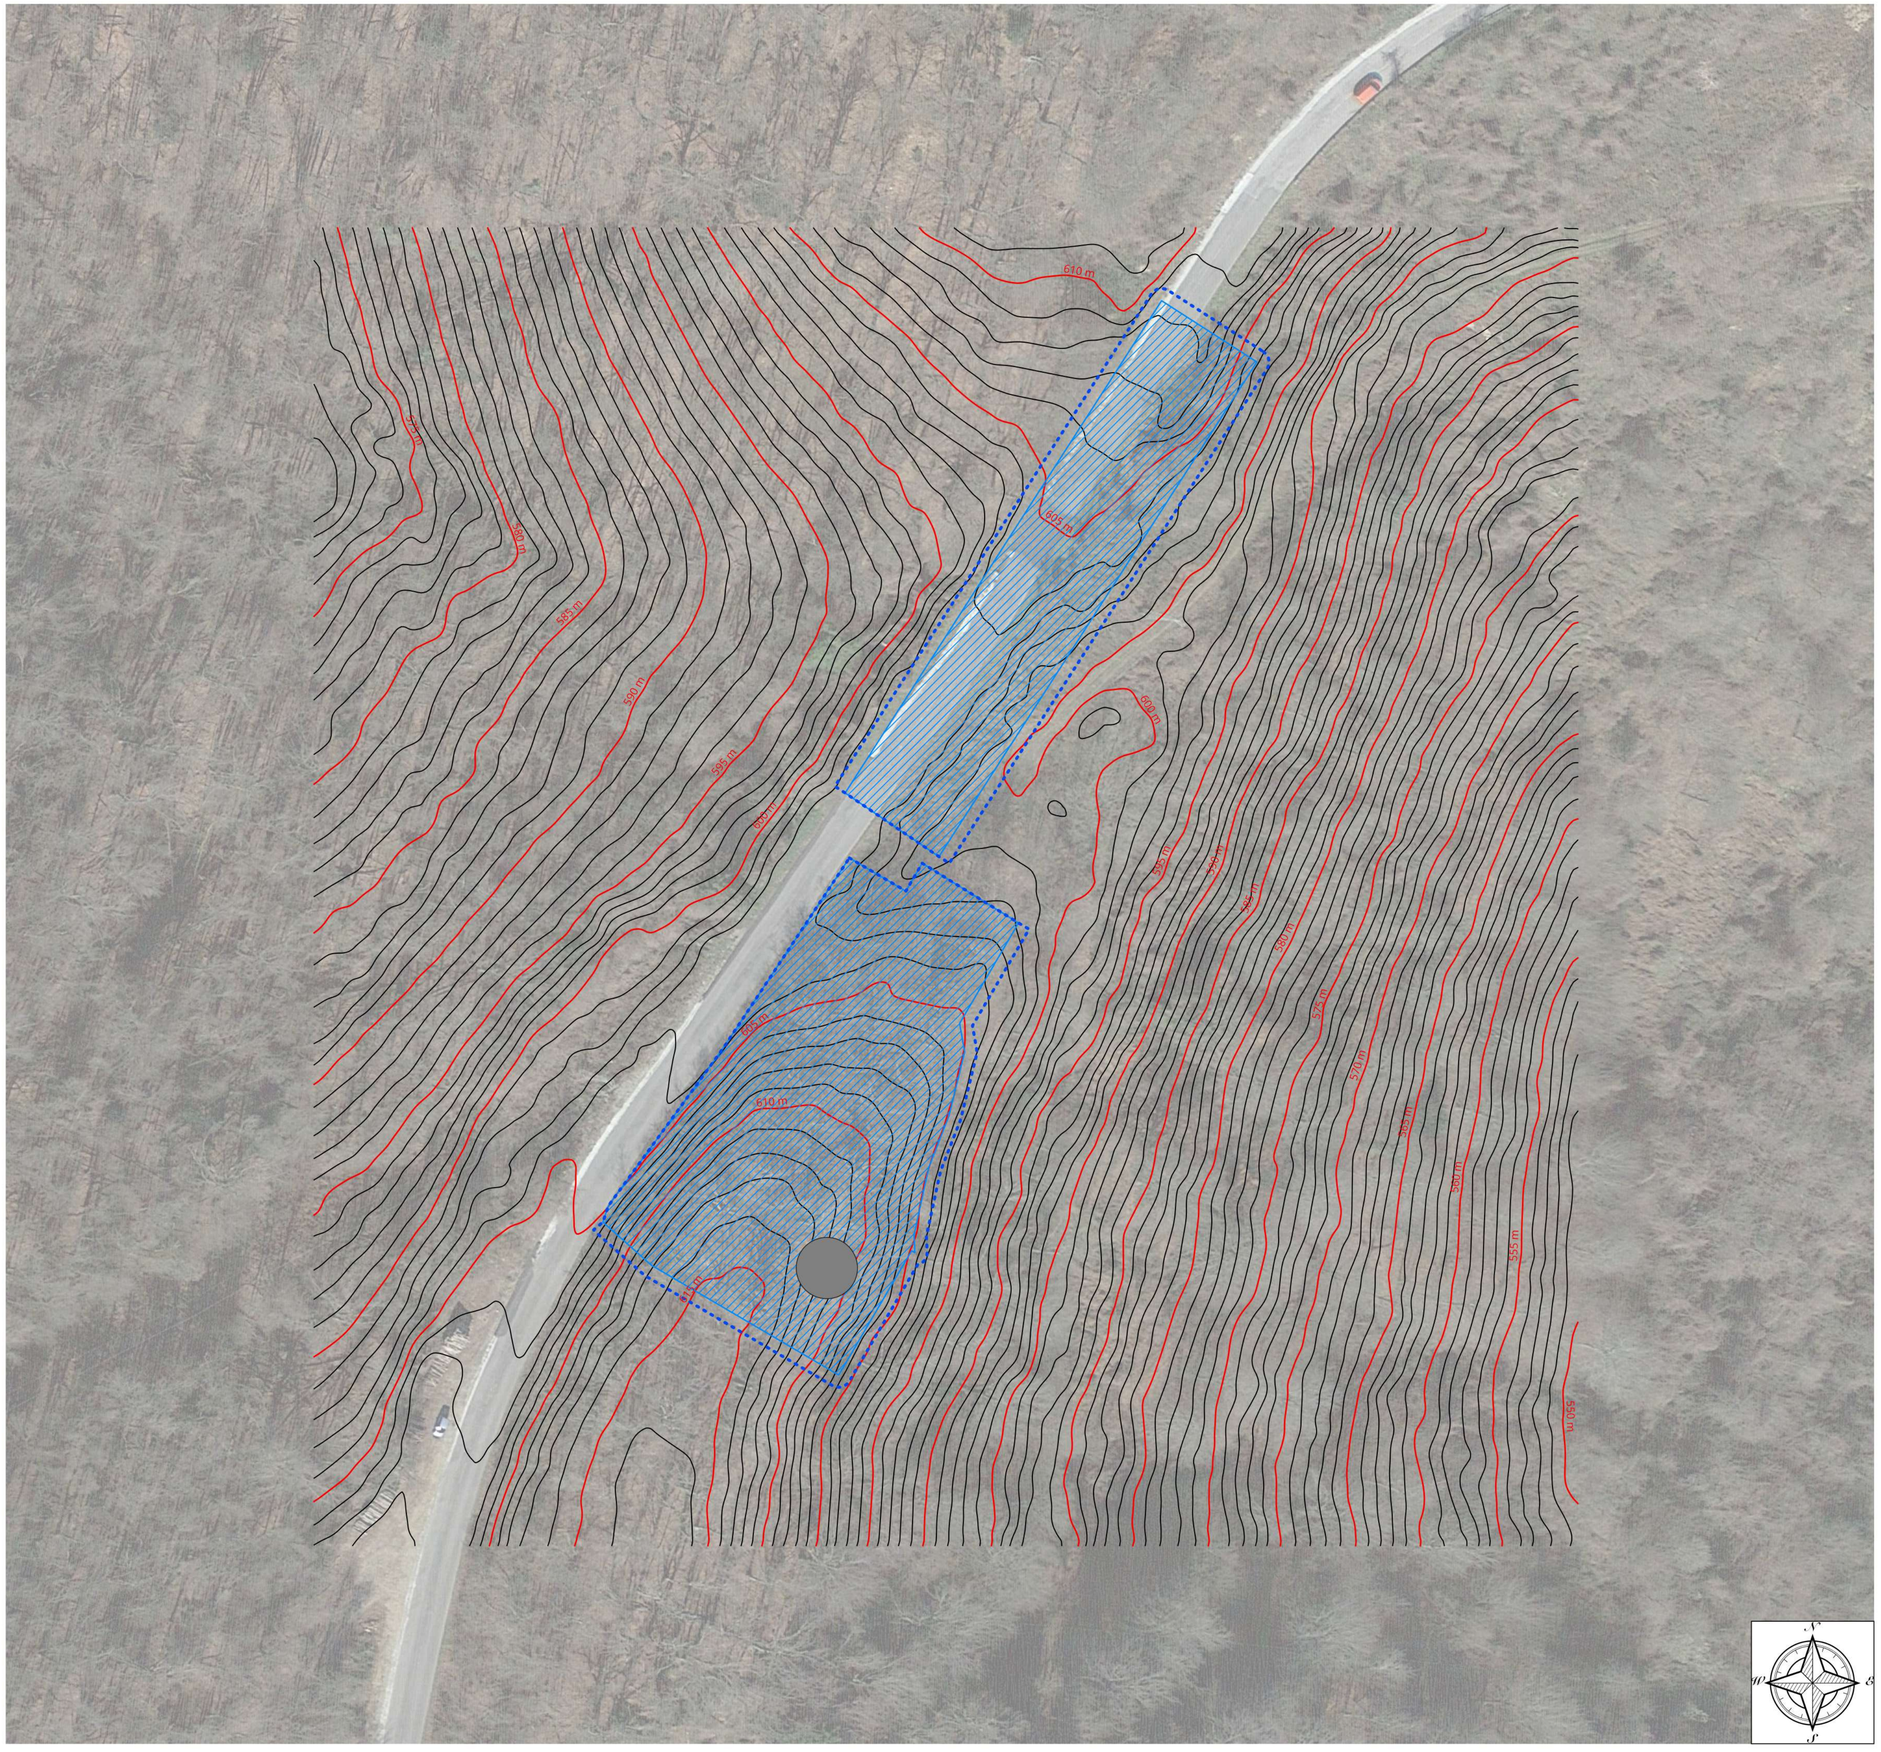

Regione Liguria	Comune Cairo Montenotte	Comune Savona	Provincia Savona

PARCO EOLICO DI SAVONA - LOC. PIANDELMELO (9 MW)

WTG03 - Planimetrie e sezioni Piazzola 3	Tav. 25.a

Progetto definitivo	PROGETTISTA
Rev. 01 - Agosto 2024	
Scala 1:500	

ORDINE DEGLI INGEGNERI DELLA PROVINCIA DI CUNEO
A1758 Dott. Ing. Daniele Pirra

Firmato digitalmente da: PIRRA DANIELE
Firmato il 04/09/2024 08:55
Seriale Certificato: 1291146
Valido dal 24/03/2022 al 24/03/2025
InfoCamere Qualified Electronic Signature CA

ORDINE DEGLI INGEGNERI DELLA PROVINCIA DI CUNEO
A1343 Dott. Ing. Samuele Viara

Bissi Marco
04.09.2024
09:37:52
GMT+02:00

Firmato digitalmente da: viara samuele
Ruolo: Ingegnere
Organizzazione: Ordine degli Ingegneri della Provincia di Cuneo, Sezione A, Settore a-b-c
Titolo: Dott. Ing. Sezione A, Settore a-b-c
Iscritto all'Albo: Albo degli Ingegneri della Provincia di Cuneo
Organizzazione Ordine degli Ingegneri della Provincia di Cuneo
Data: 02/09/2024 18:31:21

BH Wind S.r.l.

Via Zara,5
23100 SONDRIO
tel.+39.0342.211159
fax. +39.0342.517163

www.bissiholding.com - info@bissiholding.com
C.F. - P.Iva. 01055440141
R.E.A. SO - 79322
Con Unico Socio

Società soggetta all'attività di direzione e coordinamento di Bissi Holding S.p.A.

Legenda

Delimitazione area di cantiere

Piazzola di montaggio

Area attigua alla piazzola interessata da scavi o riporti

Curve di livello passo 1 metro

Curve di livello passo 5 metri

Scavi

Riporti

Volumi sterro e riporto	
Totale volume di Sterro	15.057 m3
Totale volume di Riporto	9.417 m3



Regione Liguria	Comune Cairo Montenotte	Comune Savona	Provincia Savona

PARCO EOLICO DI SAVONA - LOC. PIANDELMELO (9 MW)

WTG03 - Planimetrie e sezioni Piazzola 3	Tav. 25.b

Progetto definitivo	PROGETTISTA
Rev. 01 - Agosto 2024	
Scala 1:500	

BH Wind S.r.l.

Via Zara,5
23100 SONDRIO
tel.+39.0342.211159
fax. +39.0342.517163

www.bissiholding.com - info@bissiholding.com
C.F. - P.Iva. 01055440141
R.E.A. SO - 79322
Con Unico Socio

Società soggetta all'attività di direzione e coordinamento di Bissi Holding S.p.A.

Legenda

Scavi

Zona di raccordo dove si prevede sterro

Riporti

Zona di raccordo dove si prevede riporto

Volumi	
Totale volume di Sterro	15.057 m3
Totale volume di Riporto	2.007 m3

Regione Liguria

Comune Cairo Montenotte

Comune Savona

Provincia Savona

PARCO EOLICO DI SAVONA - LOC. PIANDELMELO (9 MW)

WTG03 - Planimetrie e sezioni

Piazzola 3

Tav. 25.c

Progetto definitivo		
Rev. 01 - Agosto 2024		
Scala	1:500	1:1.000


PROGETTISTA

ORDINE DEGLI INGEGNERI DELLA PROVINCIA DI CUNEO
A1758 Dott. Ing. Daniele Pirra


ORDINE DEGLI INGEGNERI DELLA PROVINCIA DI CUNEO
Dott. Ing. Samuele Viara

BH Wind s.r.l.
Via Zara, 5
23100 SONDRIO
tel. +39.0342.211159
fax. +39.0342.517163
www.bissiholding.com - info@bissiholding.com
C.F. - P.Iva. 01055440141
R.E.A. SO - 79322
Con Unico Socio
Società soggetta all'attività di direzione e coordinamento di Bissi Holding S.p.A.


Piazzola 3 - Parte inferiore

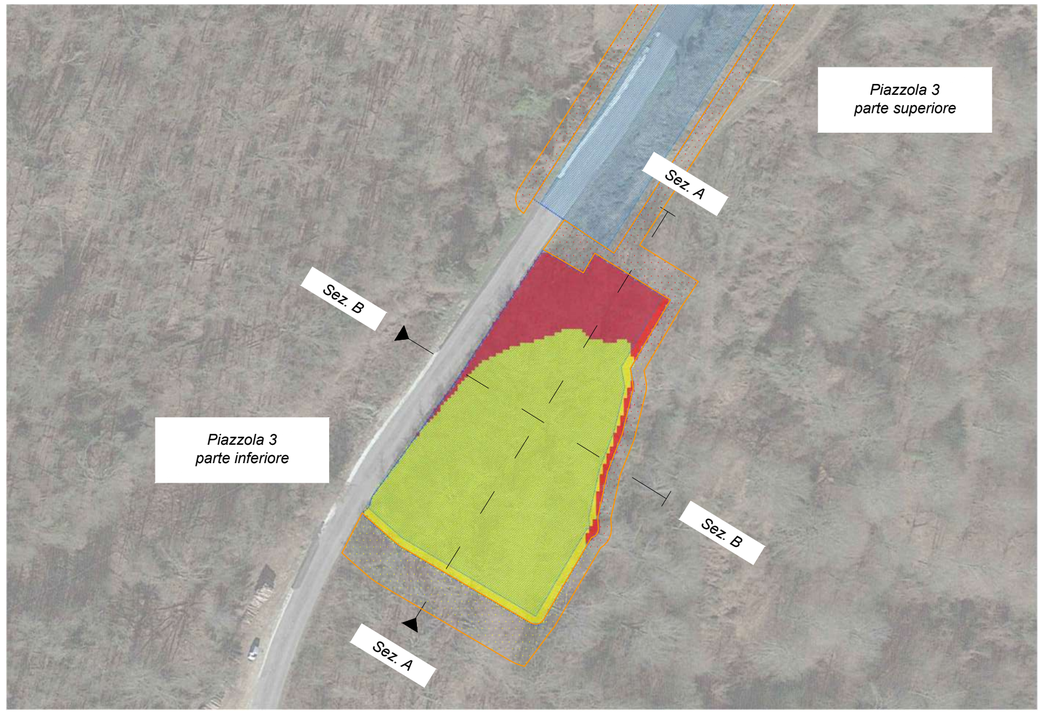

Sezione A - A

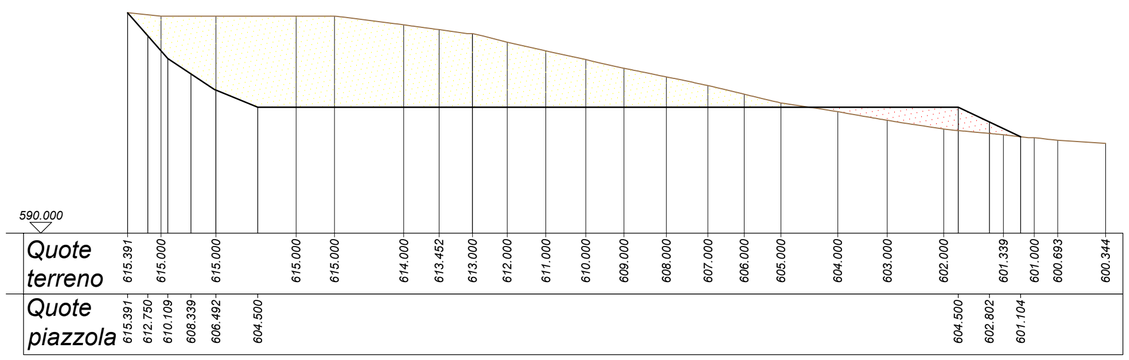

Sezione B - B

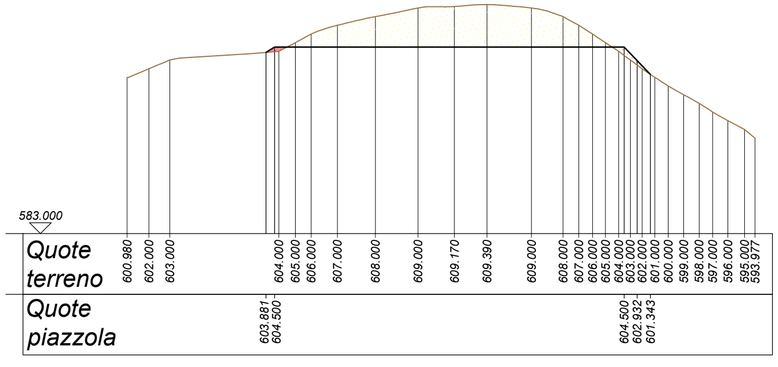

Legenda

Scavi

Zona di raccordo dove si prevede sterro

Riporti

Zona di raccordo dove si prevede riporto

Volumi	
Totale volume di Sterro	0 m3
Totale volume di Riporto	7.410 m3

Regione Liguria

Comune Cairo Montenotte

Comune Savona

Provincia Savona

PARCO EOLICO DI SAVONA - LOC. PIANDELMELO (9 MW)

WTG03 - Planimetrie e sezioni

Piazzola 3

Tav. 25.d

Progetto definitivo		
Rev. 01 - Agosto 2024		
Scala	1:500	1:1.000


PROGETTISTA

ORDINE DEGLI INGEGNERI DELLA PROVINCIA DI CUNEO
A1758 Dott. Ing. Daniele Pirra


ORDINE DEGLI INGEGNERI DELLA PROVINCIA DI CUNEO
A1943 Dott. Ing. Samuele Viara

BH Wind s.r.l.
Via Zara, 5
23100 SONDRIO
tel. +39.0342.211159
fax. +39.0342.517163
www.bissiholding.com - info@bissiholding.com
C.F. - P.Iva. 01055440141
R.E.A. SO - 79322
Con Unico Socio
Società soggetta all'attività di direzione e coordinamento di Bissi Holding S.p.A.


Piazzola 3 - Parte Superiore

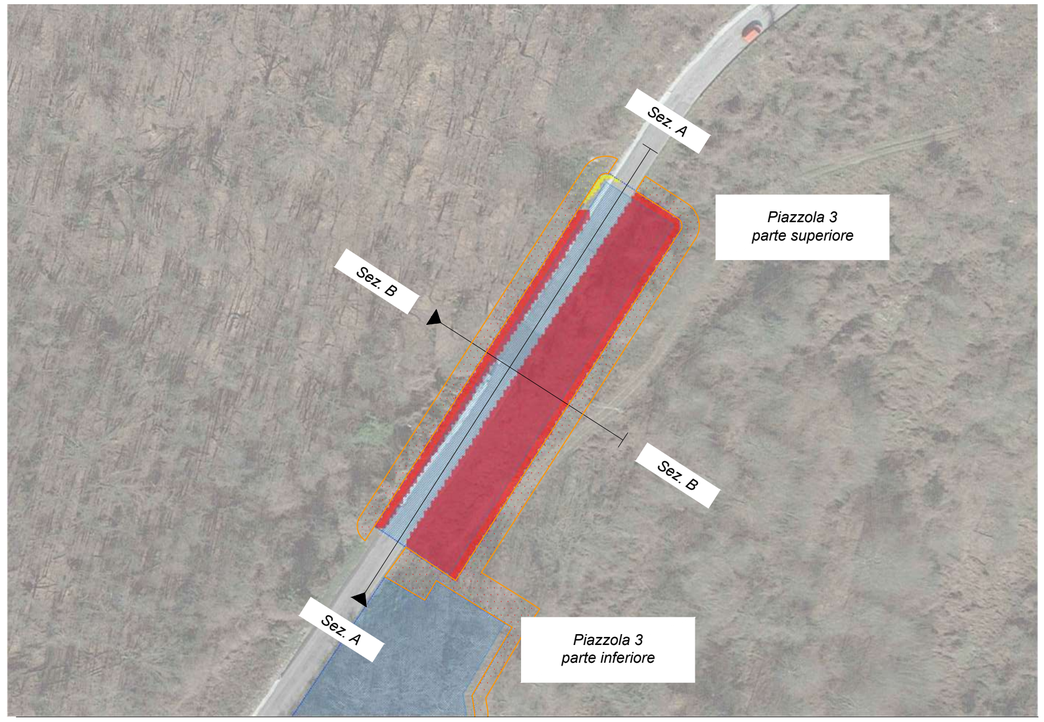

Sezione A - A

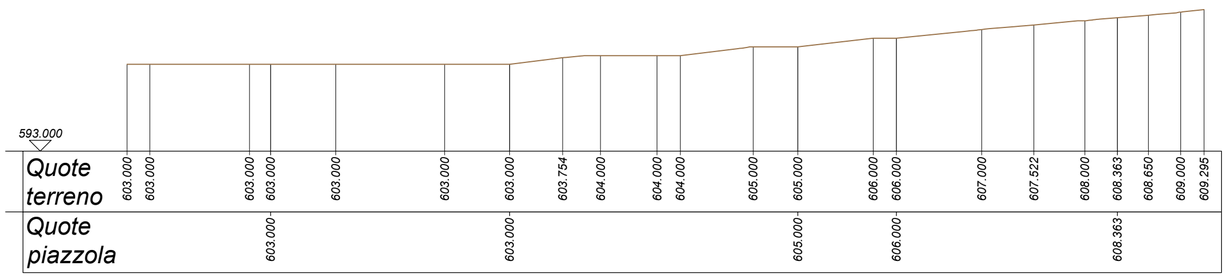

Sezione B - B

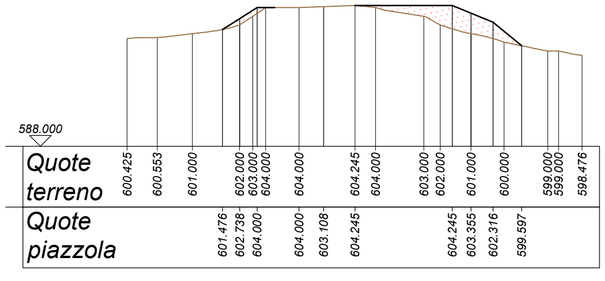


Legenda

Scavi

Riporti



Particolare sezione fondazione WTG

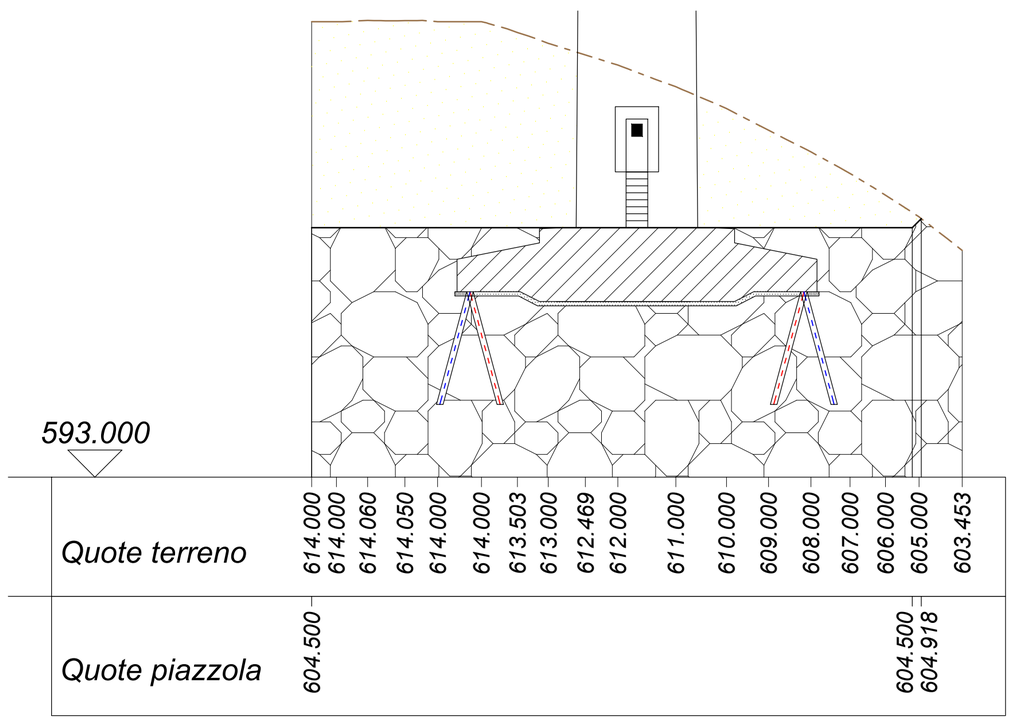

Regione Liguria — REGIONE LIGURIA

Comune Cairo Montenotte

Comune Savona

Provincia Savona — PAR PARIBVS

BH WIND

PARCO EOLICO DI SAVONA - LOC. PIANDELMELO (9 MW)

WTG03 - Planimetrie e sezioni

WTG03

Tav.25.e

Progetto definitivo	
Rev. 01 - Agosto 2024	
Scala 1:200	

PROGETTISTA

ORDINE DEGLI INGEGNERI DELLA PROVINCIA DI CUNEO
A1758 Dott. Ing. Daniele Pirra

ORDINE DEGLI INGEGNERI DELLA PROVINCIA DI CUNEO
A1943 Dott. Ing. Samuele Viara

BH Wind s.r.l.
Via Zara, 5
23100 SONDRIO
tel. +39.0342.211159
fax. +39.0342.517163
www.bissiholding.com - info@bissiholding.com
C.F. - P.Iva. 01055440141
R.E.A. SO - 79322
Con Unico Socio
Società soggetta all'attività di direzione e coordinamento di Bissi Holding S.p.A.