


Sezione A - A

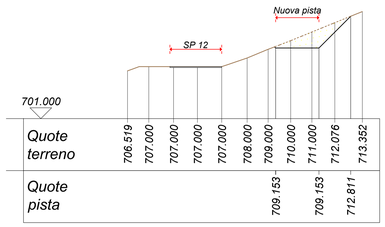


Sezione C - C

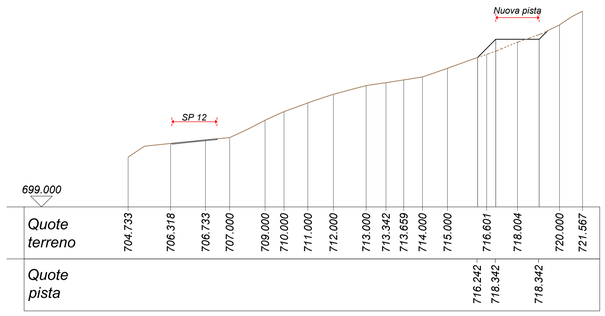


Sezione E - E

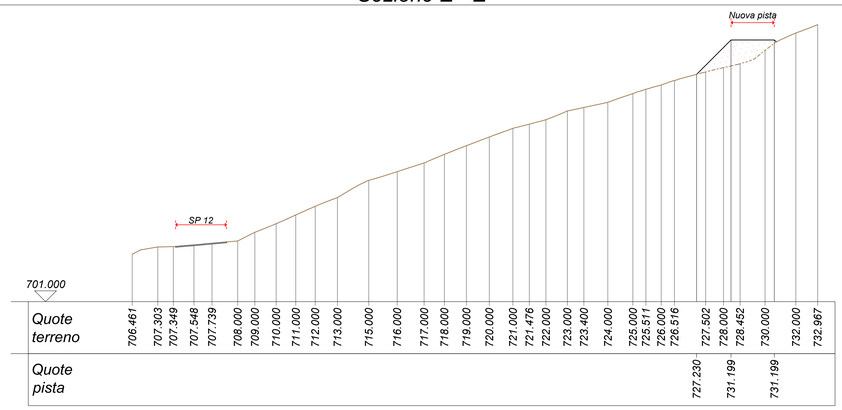


Sezione B - B

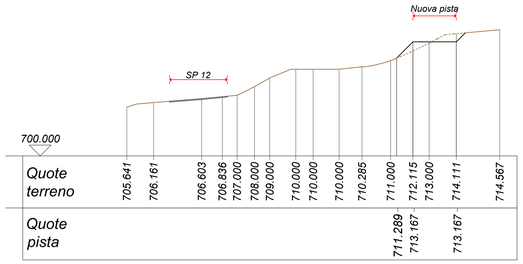

Sezione D - D

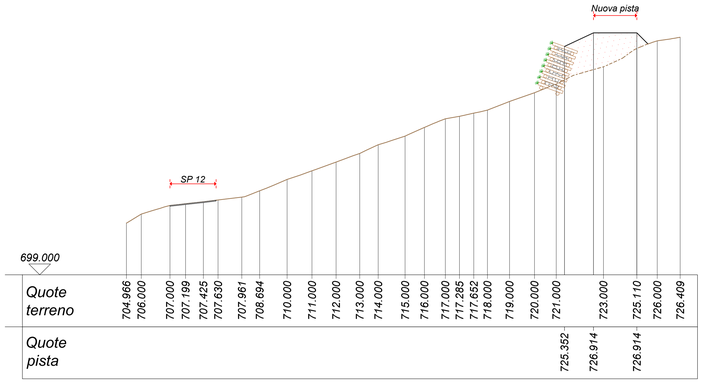

Sezione F - F

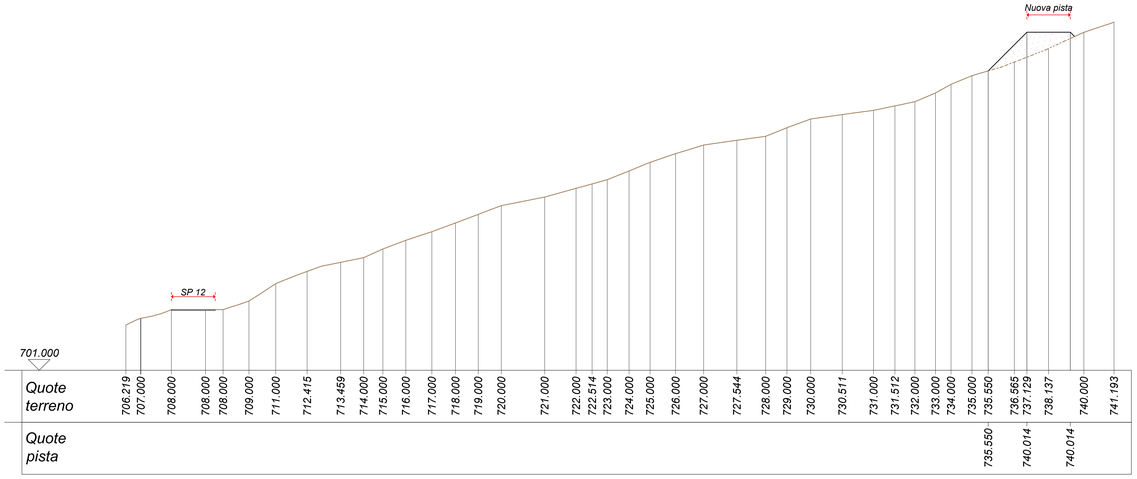

Nuova pista di accesso alla piazzola della WTG01 durante la fase di montaggio della WTG01



Regione Liguria | Comune Cairo Montenotte | Comune Savona | Provincia Savona

PARCO EOLICO DI SAVONA - LOC. PIANDELMELO (9 MW)

Planimetria viabilità e accessi WTG01 con sezioni tipo — **Tav. 26.a**

Progetto definitivo
Rev. 02 - Agosto 2024
Scala 1:250 1:500

PROGETTISTA

ORDINE DEGLI INGEGNERI DELLA PROVINCIA DI CUNEO
A1758 Dott. Ing. Daniele Pirra
Firmato digitalmente da: PIRRA DANIELE
Firmato il 04/09/2024 08:56
Serial Certificate: 1291146
InfoCamere Qualified Electronic Signature CA

ORDINE DEGLI INGEGNERI DELLA PROVINCIA DI CUNEO
A1442 Dott. Ing. Samuele Mauro

Bissi Marco
04.09.2024 09:38:31
GMT+02:00


Firmato digitalmente da: nome cognome
Nome ruolo/titolo
Nome organizzazione (facoltativo)
Provincia di Cuneo, Bissi Holding S.p.A.
Nome ruolo/titolo (facoltativo) Nome
Nome ruolo/titolo (facoltativo) Nome
Organizzazione Ordine degli ingegneri della Provincia di Cuneo
Data: 05/09/2024 12:21:52

BH Wind s.r.l.
Via Zara, 5
23100 SONDRIO
tel. +39.0342.211159
fax. +39.0342.517163
www.bissiholding.com - info@bissiholding.com
C.F. - P.Iva. 01055440141
R.E.A. SO - 79322
Con Unico Socio

Società soggetta all'attività di direzione e coordinamento di Bissi Holding S.p.A.

Volumi	
Totale volume di Sterro	1.157 m3
Totale volume di Riporto	5.966 m3

Sezione longitudinale della pista di accesso alla piazzola della WTG01

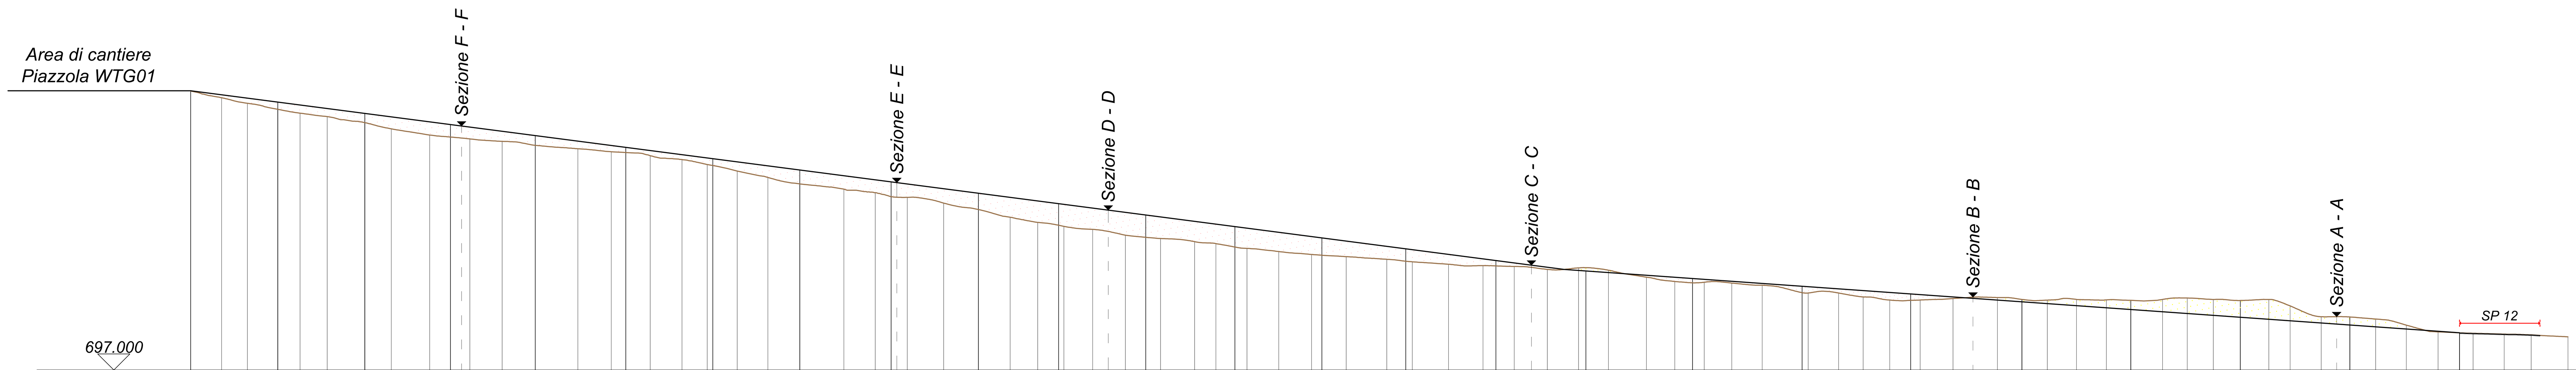

Quote terreno
745.461
744.420
743.545
742.615
742.000
741.476
740.531
739.575
738.610
738.000
737.620
737.000
736.465
736.000
735.380
734.791
734.000
733.000
732.000
730.993
730.185
729.620
728.895
728.000
727.000
725.795
725.000
724.385
723.911
723.000
722.490
722.000
721.695
720.950
720.460
720.000
719.670
719.250
718.860
718.480
718.270
718.142
717.678
717.920
717.550
716.473
715.795
715.675
715.540
715.205
714.000
714.000
713.400
712.900
712.910
713.145
713.297
712.000
712.895
713.000
712.925
712.868
713.000
713.222
713.000
742.835
713.000
712.000
710.305
710.267
709.945
709.000
707.945
707.725
707.598
707.484
707.178

Quote pista
745.500
743.738
741.975
740.240
738.521
736.687
734.925
733.162
731.313
729.544
727.922
726.155
724.349
722.587
720.887
719.062
717.439
716.262
715.053
713.854
712.627
711.425
710.216
709.007
707.798

Nuova pista di accesso alla piazzola della WTG01 durante la fase di montaggio della WTG01



Regione Liguria | Comune Cairo Montenotte | Comune Savona | Provincia Savona

REGIONE LIGURIA

PAR PARIBVS

BH WIND

PARCO EOLICO DI SAVONA - LOC. PIANDELMELO (9 MW)

Planimetria viabilità e accessi WTG01 con sezioni tipo	Tav. 26.b

Progetto definitivo	
Rev. 02 - Agosto 2024	
Scala	1:500

PROGETTISTA


ORDINE DEGLI INGEGNERI DELLA PROVINCIA DI CUNEO A1758 Dott. Ing. Daniele Pirra

ORDINE DEGLI INGEGNERI DELLA PROVINCIA DI CUNEO A1949 Dott. Ing. Samuele Viara


BH Wind s.r.l.
Via Zara, 5
23100 SONDRIO
tel. +39.0342.211159
fax. +39.0342.517163
www.bissiholding.com - info@bissiholding.com
C.F. - P.Iva. 01055440141
R.E.A. SO - 79322
Con Unico Socio
Società soggetta all'attività di direzione e coordinamento di Bissi Holding S.p.A.

BISSI holding energy for the future


Nuova pista di accesso alla piazzola della WTG01 durante la fase di esercizio della WTG01

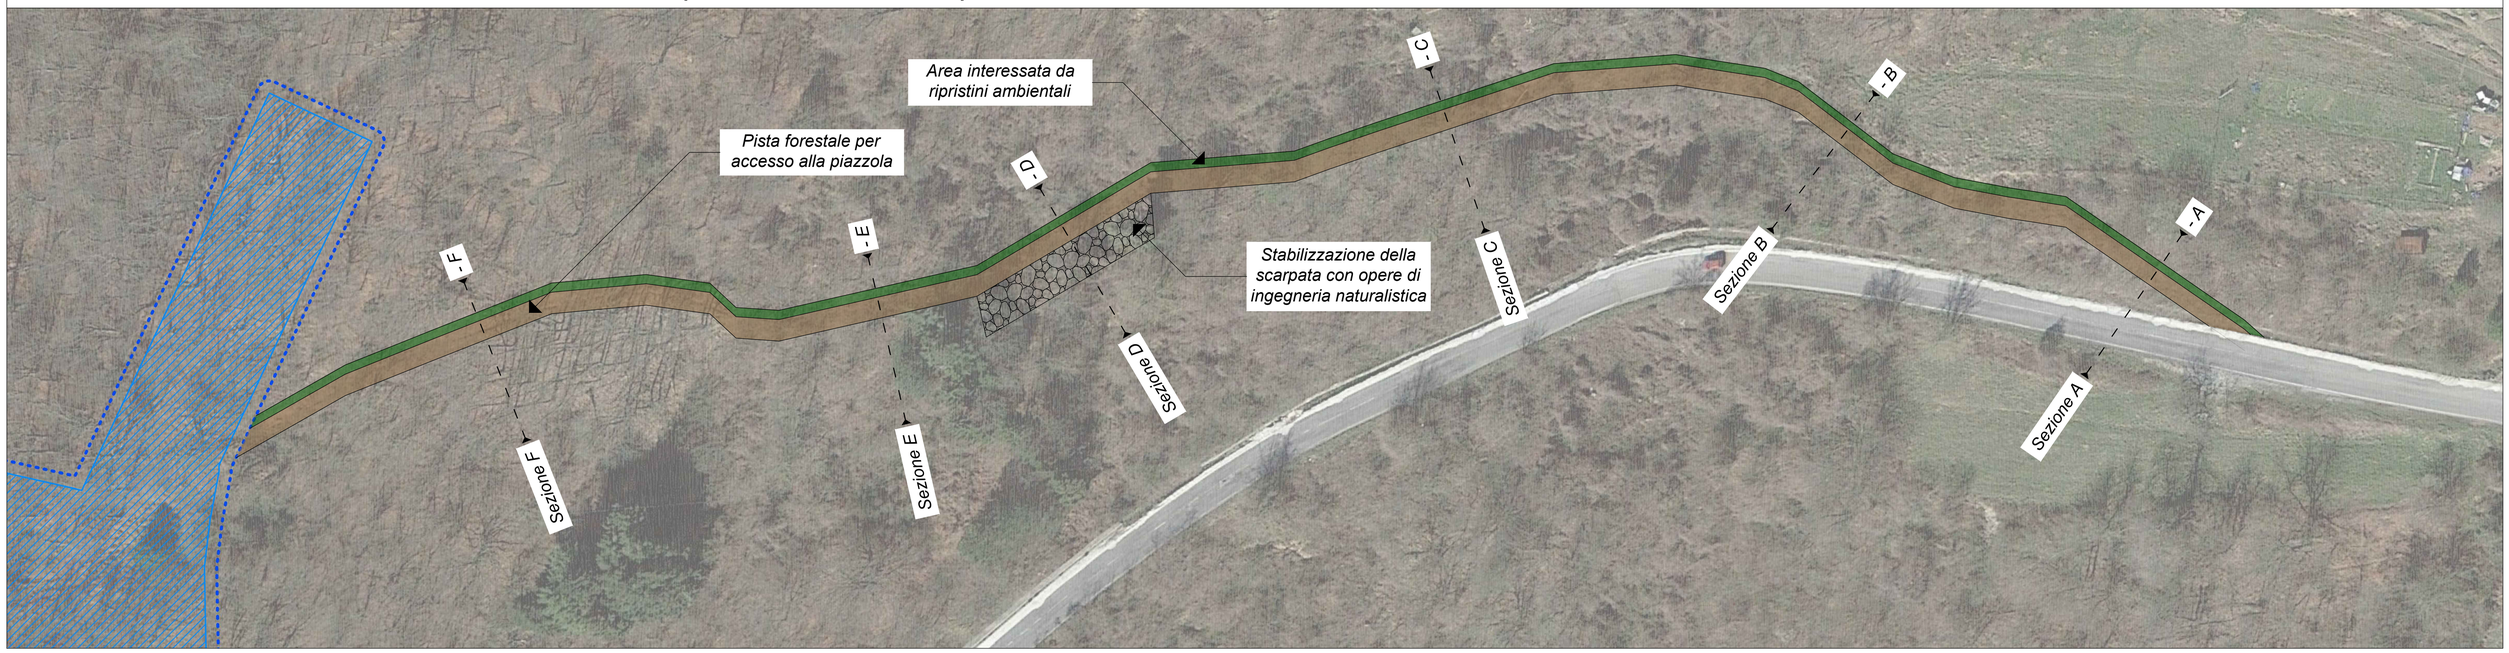


Sezione A - A

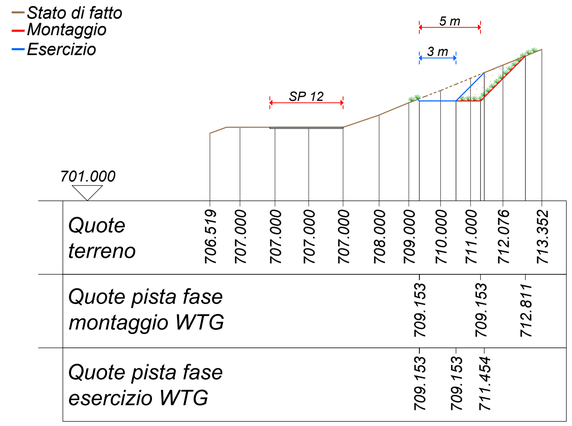


Sezione C - C

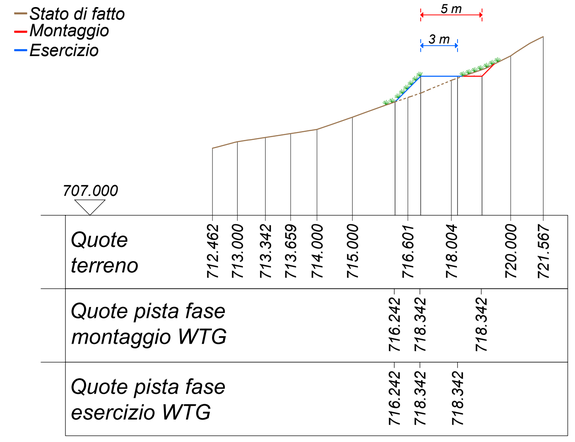


Sezione E - E

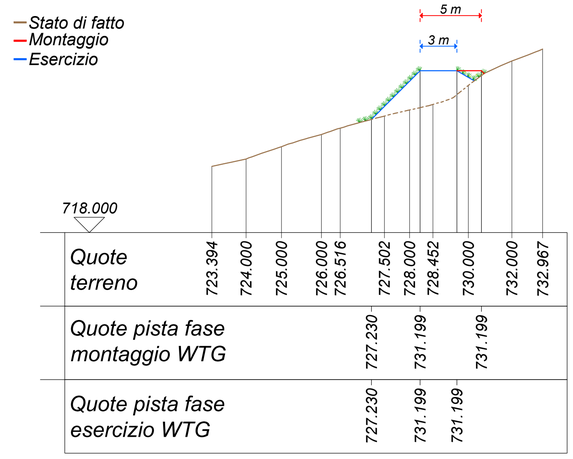


Sezione B - B

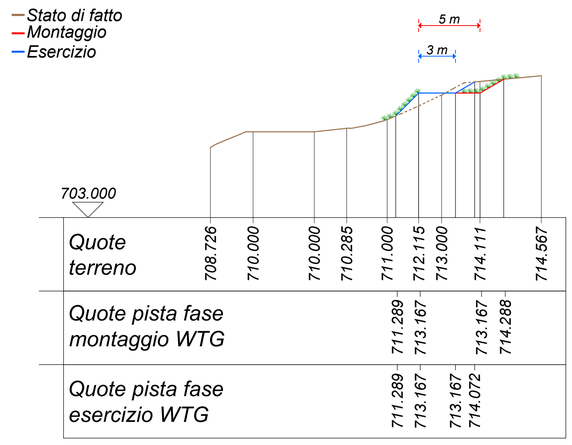

Sezione D - D

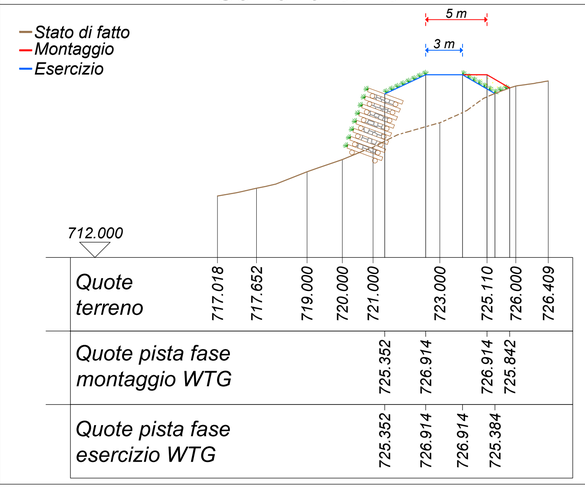

Sezione F - F

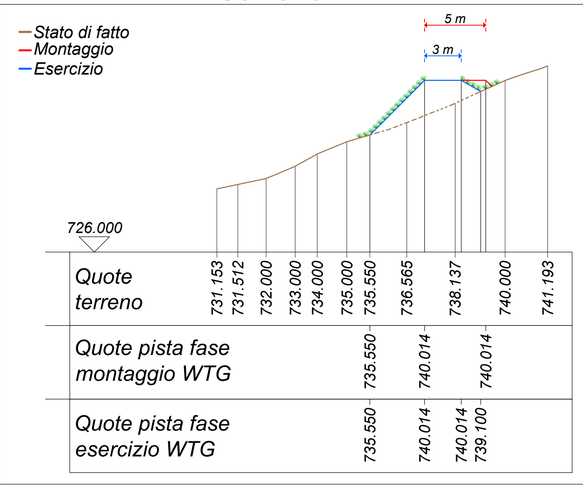

Regione Liguria | Comune Cairo Montenotte | Comune Savona | Provincia Savona

REGIONE LIGURIA

PARCO EOLICO DI SAVONA - LOC. PIANDELMELO (9 MW)

BH WIND

Planimetria viabilità e accessi WTG01 con sezioni tipo	Tav. 26.c

Progetto definitivo	PROGETTISTA
Rev. 02 - Agosto 2024	
Scala 1:250 1:500	

ORDINE DEGLI INGEGNERI DELLA PROVINCIA DI CUNEO
A1758 Dott. Ing. Daniele Pirra

ORDINE DEGLI INGEGNERI DELLA PROVINCIA DI CUNEO
A1545 Dott. Ing. Samuele Viara

Firmato digitalmente da: viara samuele
Ruolo: Ingegnere
Descrizione: Ordine degli Ingegneri della Provincia di Cuneo - Codice Fiscale: VRASML
Numero di iscrizione: A1545, Data di iscrizione: 14/01/2004, Data di abilitazione: 2003 - Sessione II
Organizzazione: Ordine degli Ingegneri della Provincia di Cuneo
Data: 03/09/2024 18:32:28

BH Wind s.r.l.
Via Zara, 5
23100 SONDRIO
tel. +39.0342.211159
fax. +39.0342.517163
www.bissiholding.com - info@bissiholding.com
C.F. - P.Iva. 01055440141
R.E.A. SO - 79322
Con Unico Socio

Società soggetta all'attività di direzione e coordinamento di Bissi Holding S.p.A.