

Firmato digitalmente da
MATTEO BERTONERI
C: IT

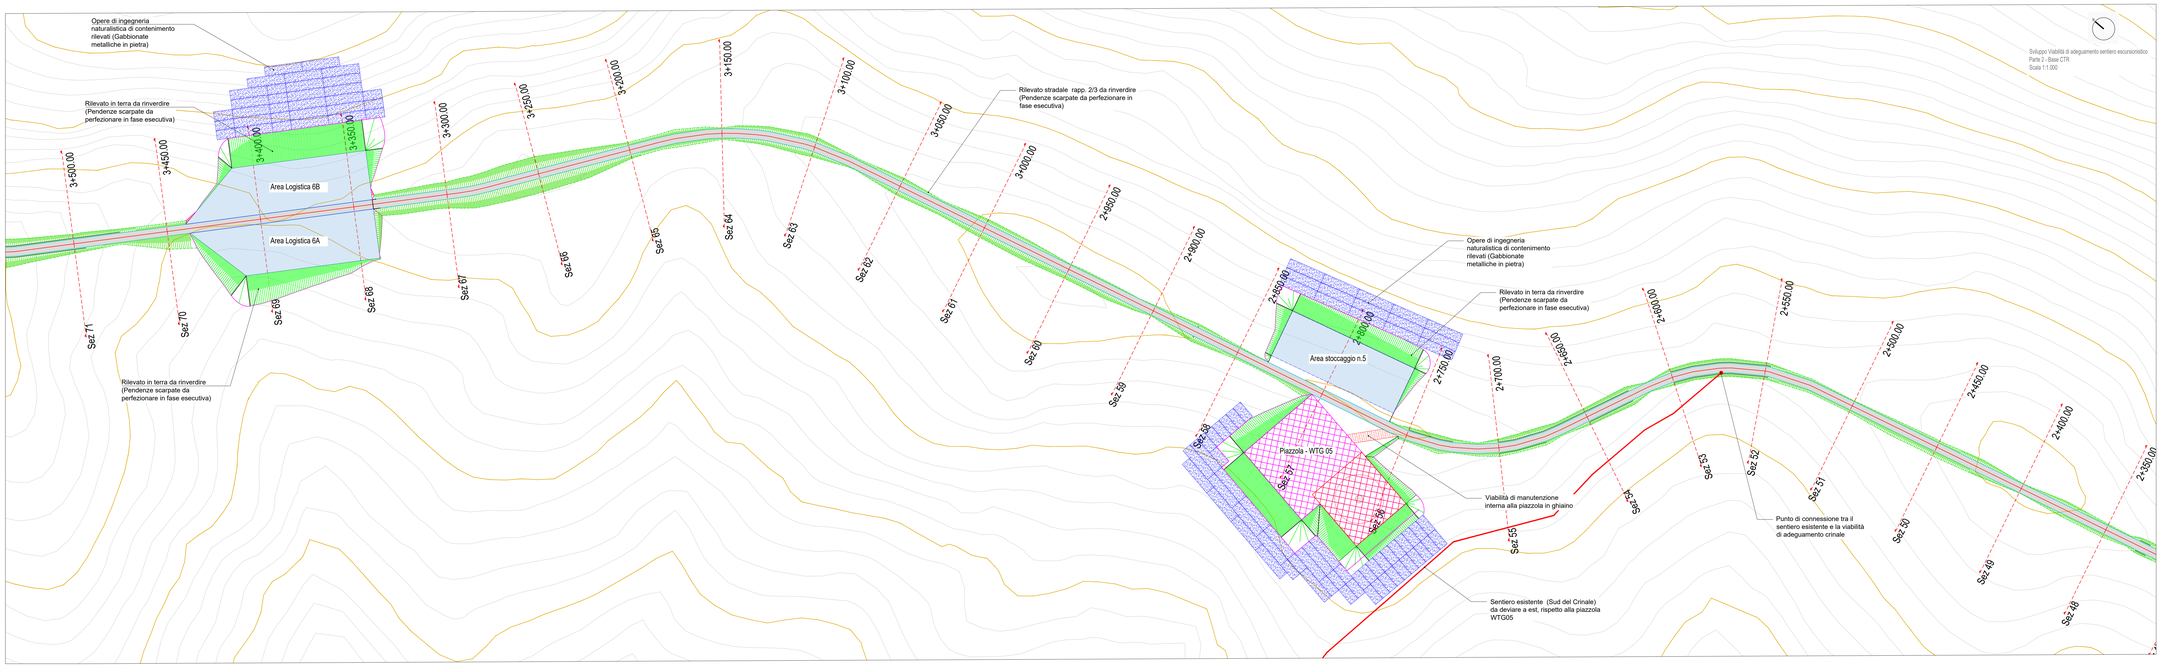

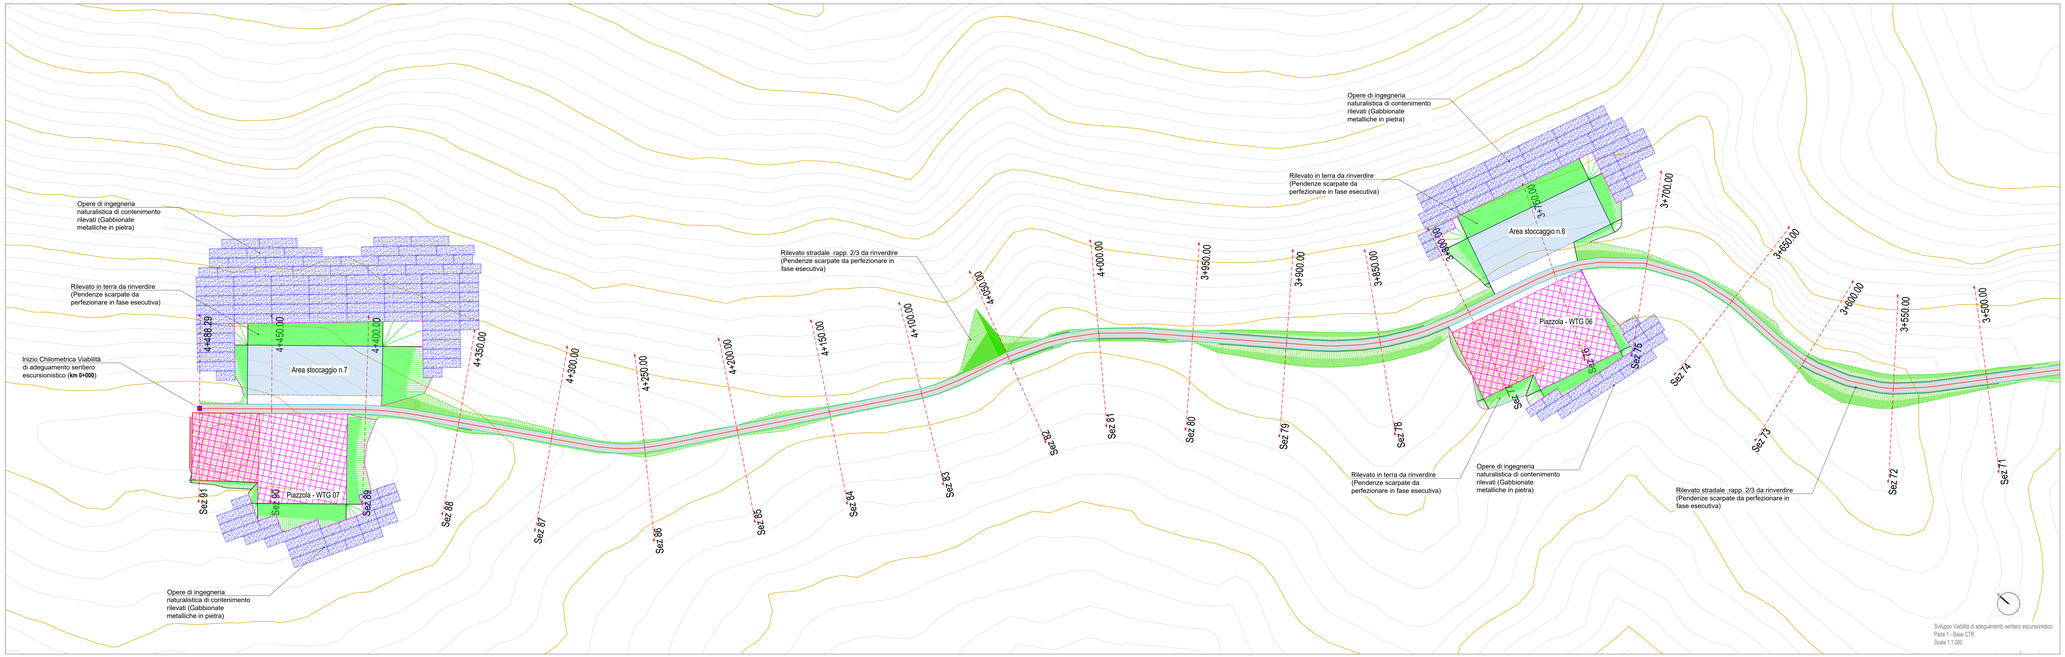

Regione Liguria

Comuni di Andora (SV), San Bartolomeo al Mare (IM) e Villa Faraldi (IM)
Località Monte Chiappa

IMPIANTO EOLICO MONTE CHIAPPA


Realizzazione di un parco eolico di potenza complessiva pari a 29.40 MW mediante l'installazione di n.7 aerogeneratori e delle relative infrastrutture connesse, previo collegamento in antenna a 132 kV su nuova Stazione Elettrica (SE) a 132 kV della RTN da inserire in entra-esce alla linea RTN 132 kV "Imperia-Ala\u00ads2"


EMESSO PER:	TITOLO	SCALA	COMMESSA
☐ RIFLESSIONE ☐ CONTRATTO ☐ ESECUTIVO ☐ INFORMAZIONE	Planimetria adeguamento sentiero escursionistico	1:1.000	IT020BD048
		FILE	FOGLIO / FORMATO
	FIRMA PROGETTISTA / FIRMA PROPONENTE	IT020BD048-PP2402.pdf	1/3 — A0+

Questo documento e' di nostra proprieta' esclusiva. E' proibita la riproduzione anche parziale e la cessione a terzi senza la nostra autorizzazione



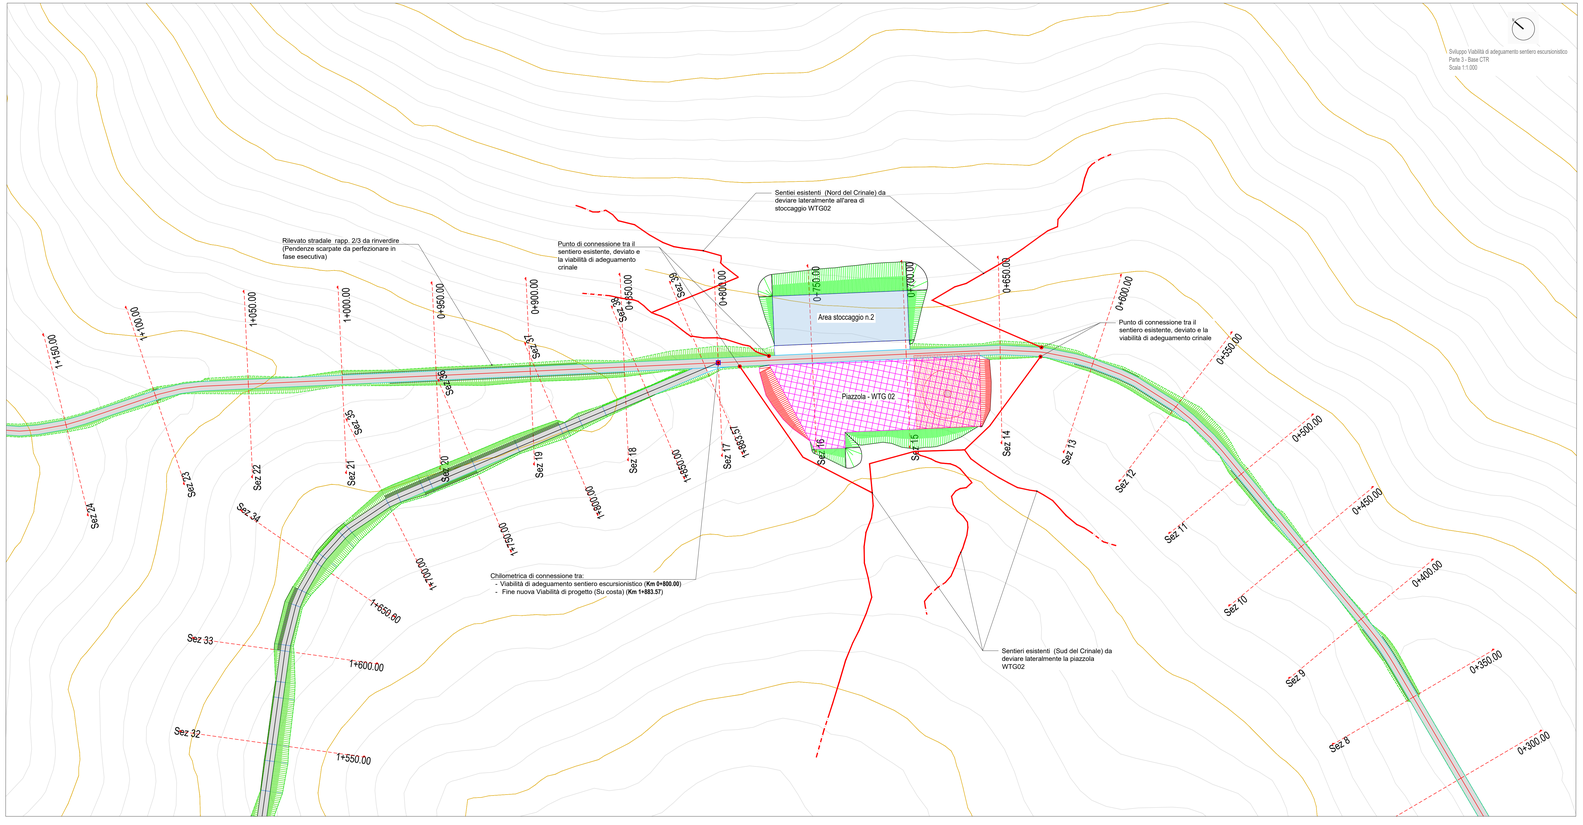

Regione Liguria

Comuni di Andora (SV), San Bartolomeo al Mare (IM) e Villa Faraldi (IM)
Località Monte Chiappa


IMPIANTO EOLICO MONTE CHIAPPA

Realizzazione di un parco eolico di potenza complessiva pari a 29.40 MW mediante l'installazione di n.7 aerogeneratori e delle relative infrastrutture connesse, previo collegamento in antenna a 132 kV su nuova Stazione Elettrica (SE) a 132 kV della RTN da inserire in entra-esce alla linea RTN 132 kV "Imperia-Ala sso"


EMESSO PER	TITOLO	SCALA	COMMESSA
PRELIMINARE	Planimetria adeguamento sentiero escursionistico	1:1.000	IT020BD048
CONTRATTO		FILE	FOGLIO / FORMATO
AS BUILT	FIRMA PROGETTISTA / FIRMA PROPONENTE	IT020BD048-PP245.pdf	2/3 A0+
INFORMAZIONE		DOCUMENTO N.°	
		IT020BD048-1P2245	

Questo documento ed ogni nostra proprietà esclusiva. E' proibita la riproduzione anche parziale e la cessione a terzi senza la nostra autorizzazione

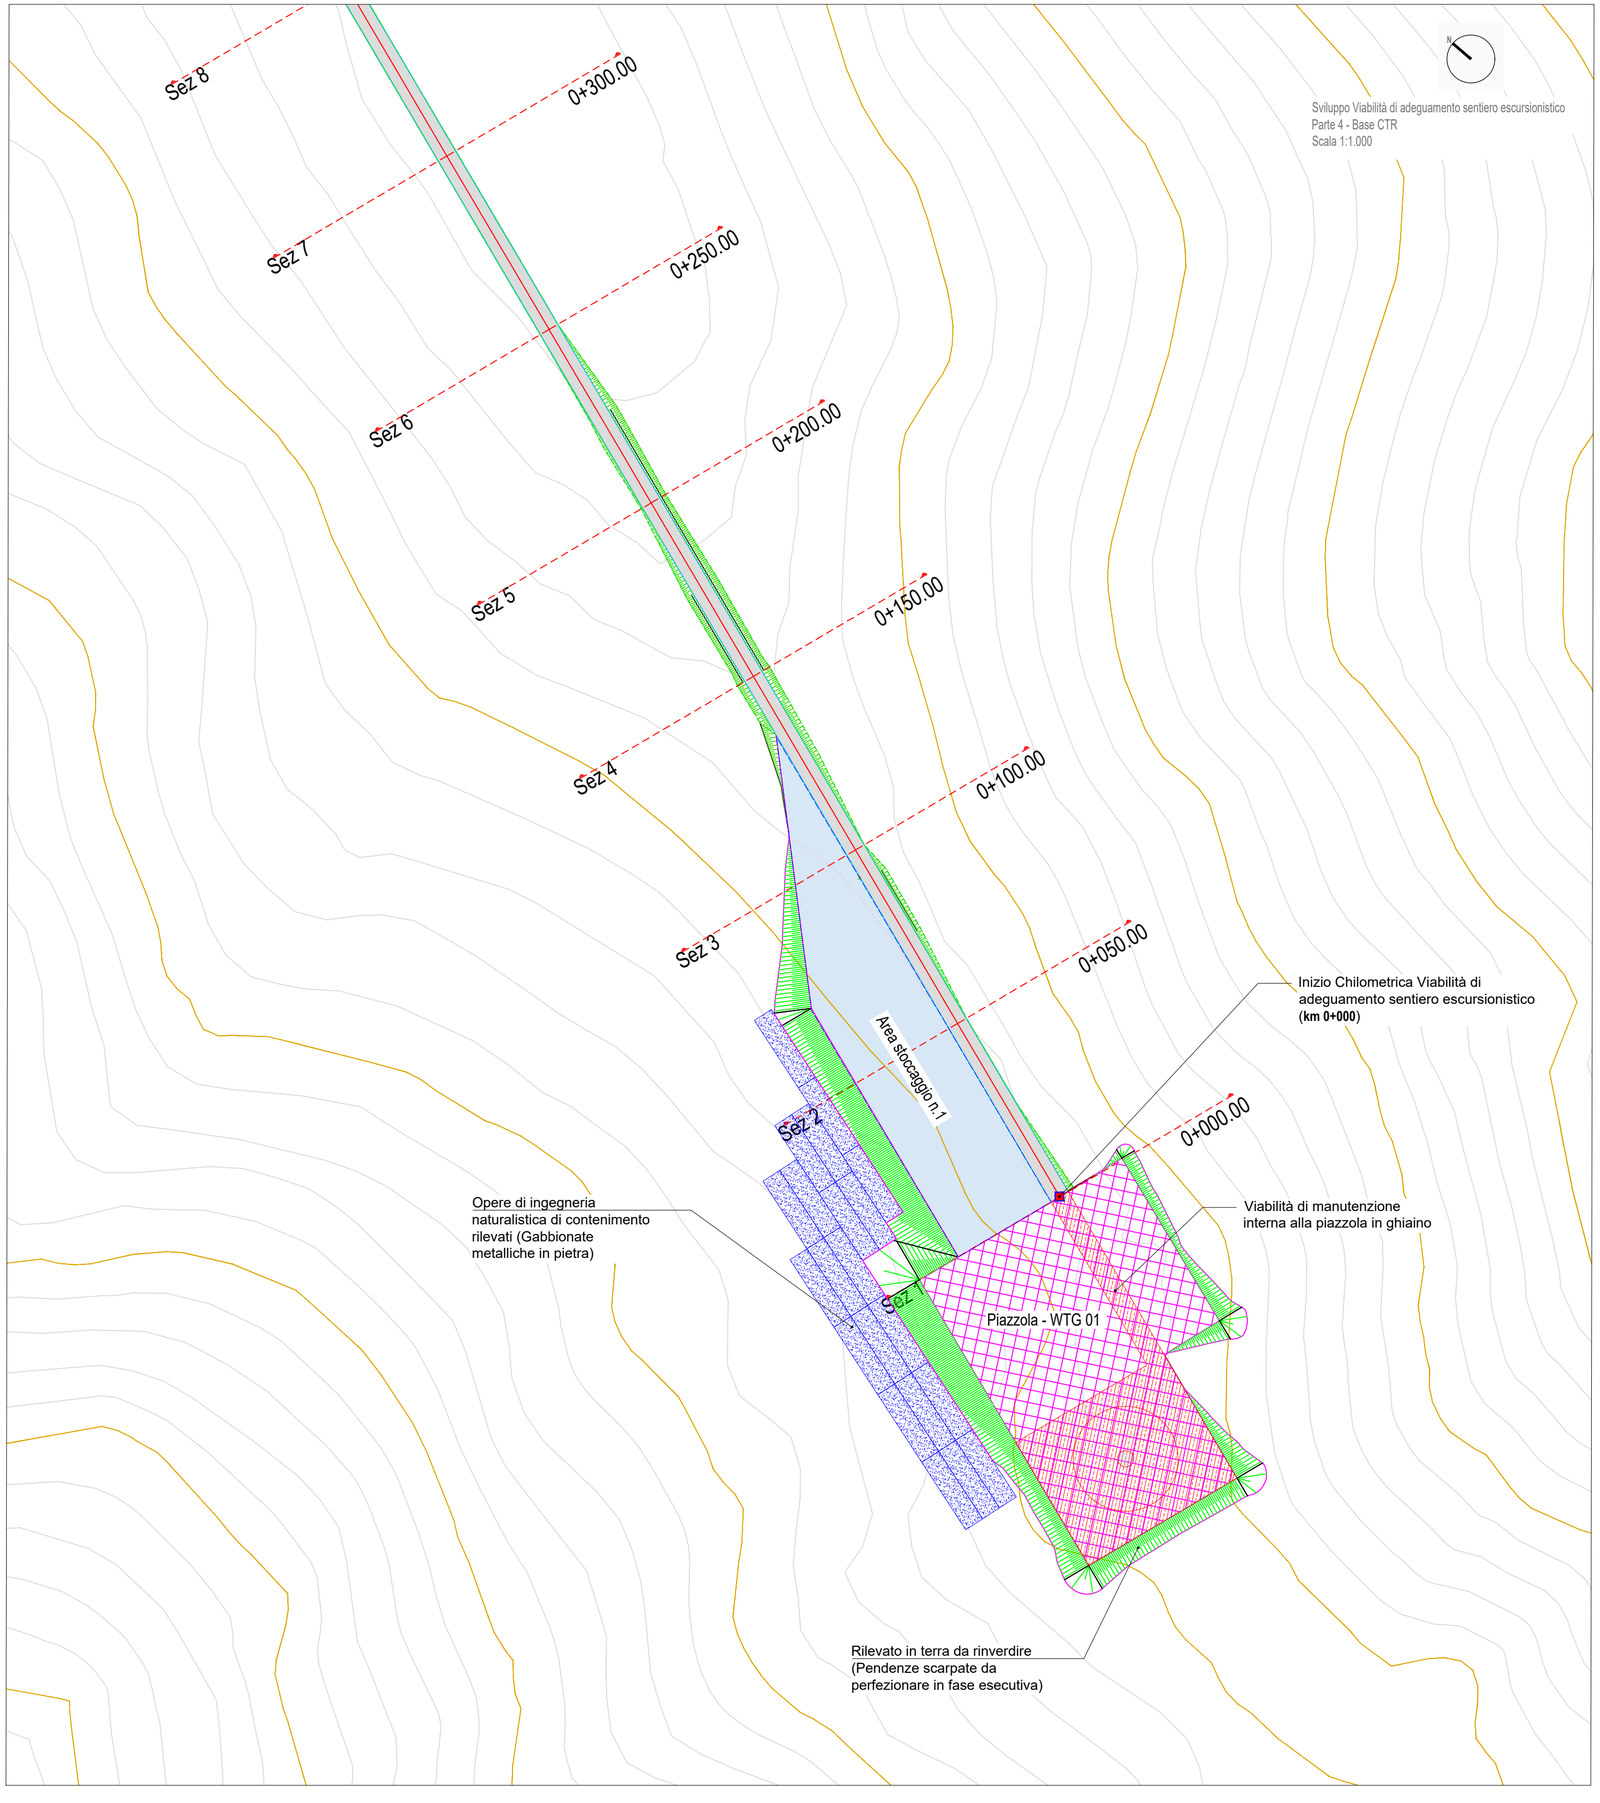

Regione Liguria

Comuni di Andora (SV), San Bartolomeo al Mare (IM) e Villa Faraldi (IM)
Località Monte Chiappa

IMPIANTO EOLICO MONTE CHIAPPA

Realizzazione di un parco eolico di potenza complessiva pari a 29.40 MW mediante l'installazione di n.7 aerogeneratori e delle relative infrastrutture connesse, previo collegamento in antenna a 132 kV su nuova Stazione Elettrica (SE) a 132 kV della RTN da inserire in entra-esce alla linea RTN 132 kV "Imperia-Alassio"

Progettista
TECNOCREO ENGINEERS
Tecnocreo S.r.l.
Via G.Savonarola, n.15
54033, Carrara (MS) Italia
Tel. 0585 876887
Mail: info@tecnocreo.it
Web: www.tecnocreo.it

Revisione	Data	Descrizione	Preparato	Verificato	Approvato
0	07-03-2025	Integrazione	R. Venturotti	M. Bertoneri	M. Bertoneri

Proponente
TOZZIgreen
Tozzi Green S.p.A.
Via Brigata Ebraica 50, 48123 Mezzano (RA) Italia
P.IVA e C.F. 02668120392
Tel. +39 0544 525311
Fax. +39 0544 525319
PEC: tozzi.re@legalmail.it
Web: www.tozzigreen.com

Revisione	Data	Descrizione	Verificato	Approvato
0	07-03-2025	Integrazione	M.Fontanari	C.Vitali

EMESSO PER	TITOLO	SCALA	COMMESSA
☒ PRELIMINARE	Planimetria adeguamento sentiero escursionistico	1:1.000	IT020BD048
☐ COSTRUZIONE		FILE	FOGLIO / FORMATO
☐ AS BUILT	FIRMA PROGETTISTA / FIRMA PROPONENTE	IT020BD048-1P2245.pdf	3/3 / A1
☐ INFORMAZIONE	ORDINE DEGLI INGEGNERI DELLA PROVINCIA DI MASSA CARRARA Dott. Matteo Bertoneri SEZIONE A N.1 695 Ingegneria civile ambientale ed edile Industriale Informazione	DOCUMENTO N.°	IT020BD048-1P2245

Tozzi Green S.p.A.
Legale Rappresentante
Andrea Tozzi

Questo documento e' di nostra proprieta' esclusiva. E' proibita la riproduzione anche parziale e la cessione a terzi senza la nostra autorizzazione