Firmato digitalmente da
MATTEO BERTONERI
C: IT

Sviluppo viabilità di progetto - Bypass
Parte 1 - Base CTR
Scala 1:1.000

Rilevato stradale con scarpate rapp. 2/3 da rinverdire
(Pendenze scarpate da perfezionare in fase esecutiva)

Piano stradale tipo "Strada Bianca"
costituito da Strato di sottofondo in spezzati di cava aridi 40/70 (spess.40 cm) racchiusi tra telo in TNT - Tessuto non tessuto e strato finale in ghiaino 8-12 mm.
Larghezza Viabilità 8 ml (4+4)

Parte di viabilità esistente intersecate nuovo tracciato di progetto - Bypass
- Gli adeguamenti di connessione tra le due viabilità saranno gestiti tramite la messa in esercizio di muri di contenimento. (Tipologia di contenimento da valutare nella fase progettuale successiva)

Rilevato stradale con scarpate rapp. 2/3 da rinverdire
(Pendenze scarpate da perfezionare in fase esecutiva)


Inizio nuova Viabilità di progetto (Bypass) (**Km 0+000**)

Sez 1 Sez 2 Sez 3 Sez 4 Sez 5 Sez 6 Sez 7 Sez 8 Sez 9 Sez 10 Sez 11 Sez 12 Sez 13 Sez 14 Sez 15


0+000.00 0+050.00 0+100.00 0+150.00 0+200.00 0+250.00 0+300.00 0+350.00 0+400.00 0+450.00 0+500.00 0+550.00 0+600.00 0+650.00 0+700.00 0+750.00 0+800.00 0+850.00 0+900.00 0+950.00 1+000.00

PUNTI DI CONNESSIONE TRA VIANILITÀ DI PROGETTO ED ESISTENTI

* Localizzazione indicativa, da perfezionare nella fase di progettazione successiva

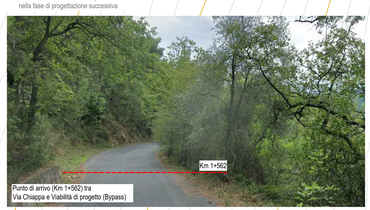

Punto di arrivo (Km 1+562) tra Via Chiappa e Viabilità di progetto (Bypass)

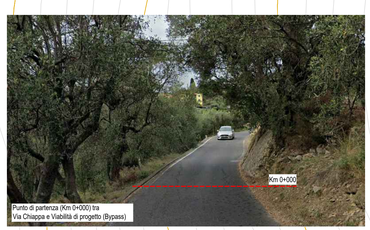

Punto di partenza (Km 0+000) tra Via Chiappa e Viabilità di progetto (Bypass)


Punto di intersezione, da adattare, tra la Nuova Viabilità Bypass e strada privata/Via Chiappa

Regione Liguria

Comuni di Andora (SV), San Bartolomeo al Mare (IM) e Villa Faraldi (IM)
Località Monte Chiappa

IMPIANTO EOLICO MONTE CHIAPPA

Realizzazione di un parco eolico di potenza complessiva pari a 29.40 MW mediante l'installazione di n.7 aerogeneratori e delle relative infrastrutture connesse, previo collegamento in antenna a 132 kV su nuova Stazione Elettrica (SE) a 132 kV della RTN da inserire in entra-esce alla linea RTN 132 kV "Imperia-Alassio"

Progettista	TECNOCREO ENGINEERS	Tecnocreo S.r.l. Via G.Savonarola, n.13 54033, Carrara (MS) Italia P.Iva e C.F. 01001210459 Mail: info@tecnocreo.it Web: www.tecnocreo.it					
			0	01/03/2023	Integrazione	R. Ivanculi	M. Bertoneri
			Revisione	Data	Descrizione	Progettista	Verificato	Approvato
Proponente	TOZZIgreen	Tozzi Green S.p.A. Via Brigata Estense 50, 44123 Ferrara (FE) Italia P.Iva e C.F. 02987370360 Tel. +39 0544 32511 Fax +39 0544 32512 PEC: tozzi-it@legalmail.it Web: www.tozzigreen.com					
			0	01/03/2023	Integrazione	M.Fontanari	C.Vitali
			Revisione	Data	Descrizione		Verificato	Approvato

EMESSO PER	TITOLO	SCALA	COMMESSA
☒ AUTORIZZARE ☐ COSTRUZIONE ☐ AS BUILT ☐ INFORMAZIONE	Planimetria viabilità di progetto	1:1.000	IT020BD048
		FILE	FOGLIO / FORMATO
	FIRMA PROGETTISTA / FIRMA PROPONENTE	IT020BD048-1P2290.pdf	1/4 / A1+
	ORDINE DEGLI INGEGNERI DELLA PROVINCIA DI MASSA CARRARA Dott. Ing. MATTEO BERTONERI Sezione A - n° 1317 Settore Civile e Ambientale Industriale Informazione	Tozzi Green S.p.A. Ing. Filippo Giannini Amministratore	DOCUMENTO N.° IT020BD048-1P2290

Questo documento e' di nostra proprieta' esclusiva. E' proibita la riproduzione anche parziale e la cessione a terzi senza la nostra autorizzazione

Sviluppo viabilità di progetto - Bypass
Parte 2 - Base CTR
Scala 1:1.000

Fine nuova Viabilità di progetto (Bypass) (Km 1+562)

Opere di ingegneria naturalistica di contenimento rilevati (Gabbionate metalliche in pietra)

Opere di ingegneria naturalistica di contenimento rilevati (Gabbionate metalliche in pietra)

Piano stradale tipo "Strada Bianca" costituito da Strato di sottofondo in spezzati di cava aridi 40/70 (spess.40 cm) racchiusi tra telo in TNT - Tessuto non tessuto e strato finale in ghiaino 8-12 mm. Larghezza Viabilità 8 ml (4+4)


Rilevato stradale con scarpate rapp. 2/3 da rinverdire (Pendenze scarpate da perfezionare in fase esecutiva)

Sez 14 · Sez 15 · Sez 16 · Sez 17 · Sez 18 · Sez 19 · Sez 20 · Sez 21 · Sez 22 · Sez 23 · Sez 24 · Sez 25 · Sez 26 · Sez 27 · Sez 28 · Sez 29 · Sez 30 · Sez 31 · Sez 32 · Sez 33


0+650.00 · 0+700.00 · 0+750.00 · 0+800.00 · 0+850.00 · 0+900.00 · 0+950.00 · 1+000.00 · 1+050.00 · 1+100.00 · 1+150.00 · 1+200.00 · 1+250.00 · 1+300.00 · 1+350.00 · 1+400.00 · 1+450.00 · 1+500.00 · 1+550.00 · 1+562.23

PUNTI DI CONNESSIONE TRA VIANILITÀ DI PROGETTO ED ESISTENTI

* Localizzazione indicativa, da perfezionare nella fase di progettazione successiva

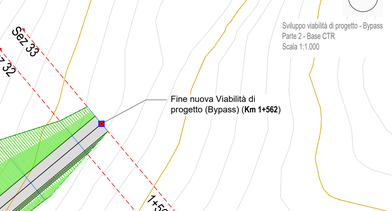

Punto di arrivo (Km 1+562) tra Via Chiappa e Viabilità di progetto (Bypass)

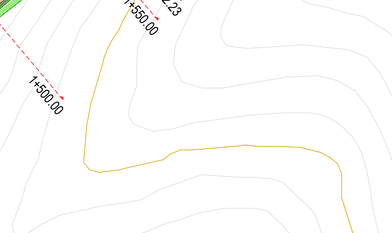

Punto di partenza (Km 0+000) tra Via Chiappa e Viabilità di progetto (Bypass)


Punto di intersezione, da adattare, tra la Nuova Viabilità Bypass e strada privata/Via Chiappa

Regione Liguria

Comuni di Andora (SV), San Bartolomeo al Mare (IM) e Villa Faraldi (IM)
Località Monte Chiappa

IMPIANTO EOLICO MONTE CHIAPPA

Realizzazione di un parco eolico di potenza complessiva pari a 29.40 MW mediante l'installazione di n.7 aerogeneratori e delle relative connesse, previo collegamento in antenna a 132 kV su nuova Stazione Elettrica (SE) a 132 kV della RTN da inserire in entra-esce alla lin "Imperia-Alassio"

Progettista
TECNOCREO ENGINEERS
Tecnocreo S.r.l.
Via G.Savonarola, n.1/3
54033, Carrara (MS) Italia
Tel. +39 0585 320111
Mail info@tecnocreo.it
Web www.tecnocreo.it

Revisione	Data	Descrizione	Preparato
0	07-03-2023	Integrazione	A. Iacucci

Proponente
TOZZIgreen
Tozzi Green S.p.A.
Via Brigata Ennesa 50, 48123 Marzano (RA) Italia
Tel. +39 0544 525011
Fax. +39 0544 525319
PEC tozzi-re@pec.it
Web www.tozzigreen.com

Revisione	Data	Descrizione	
0	07-03-2023	Integrazione	

EMESSO PER
☒ PRELIMINARE
☐ COSTRUZIONE
☐ AS BUILT
☐ INFORMAZIONE

TITOLO	SCALA	COMMESSA
Planimetria viabilità di progetto	1:1.000	IT020BD
	FILE	FOGLIO
FIRMA PROGETTISTA / FIRMA PROPONENTE	IT020BD048-1P2290.pdf	2/4
	DOCUMENTO N.°	
	IT020BD048-1P2290	

Tozzi Green S.p.A.
Legale Rappresentante
Andrea Corsi

Questo documento e' di nostra proprieta' esclusiva. E' proibita la riproduzione anche parziale e la cessione a terzi senza la nostra autorizzazione

Sviluppo viabilità di progetto - Su costa
Parte 1 - Base CTR
Scala 1:1.000

Rilevato stradale con scarpate rapp. 2/3 da rinverdire
(Pendenze scarpate da perfezionare in fase esecutiva)

Inizio nuova Viabilità di progetto (Su costa) (**Km 0+000**)

Piano stradale tipo "Strada Bianca" costituito da Strato di sottofondo in spezzati di cava aridi 40/70 (spess.40 cm) racchiusi tra telo in TNT - Tessuto non tessuto e strato finale in ghiaino 8-12 mm Larghezza Viabilità 8 ml (4+4)

Rilevato stradale con scarpate rapp. 2/3 da rinverdire
(Pendenze scarpate da perfezionare in fase esecutiva)

Viabilità di progetto - Bypass

PUNTI DI CONNESSIONE TRA VIANILITÀ DI PROGETTO ED ESISTENTI

*. Localizzazione indicativa, da perfezionare nella fase di progettazione successiva



Punto di partenza Km 0+000 tra Via Chiappa e Viabilità di progetto (Su Costa)

Regione Liguria

Comuni di Andora (SV), San Bartolomeo al Mare (IM) e Villa Faraldi (IM)
Località Monte Chiappa

IMPIANTO EOLICO MONTE CHIAPPA

Realizzazione di un parco eolico di potenza complessiva pari a 29.40 MW mediante l'installazione di n.7 aerogeneratori e delle relative opere connesse, previo collegamento in antenna a 132 kV su nuova Stazione Elettrica (SE) a 132 kV della RTN da inserire in entra-esce alla linea "Imperia-Aiassio"

Progettista
TECNOCREO ENGINEERS
Tecnocreo S.r.l.
Via G.Savonarola, n.15
54033, Carrara (MS) Italia
Tel. 0585 976961
Mail: info@tecnocreo.it
Web: www.tecnocreo.it

Proponente
TOZZIgreen
Tozzi Green S.p.A.
Via Ettore Bugatti, 15 R123 Mezzano (RA) Italia
Fi.Fa.C.F. 03884150963
Tel. +39 0544 520111
Fax. +39 0544 520378
PEC: tozzi.re@legalmail.it
Web: www.tozzigreen.com

Rev.	Data	Descrizione	Preparato
0	07-03-2025	Integrazione	R. Vasi

Rev.	Data	Descrizione
0	07-03-2025	Integrazione

EMESSO PER: ☒ PAUN/AIA ☐ COSTRUZIONE ☐ AS BUILT ☐ INFORMAZIONE

TITOLO: Planimetria viabilità di progetto

SCALA: 1:1.000

COMMESSA: IT020B

FILE: IT020BD048-1P2290.pdf

FOGLIO: 3/4

DOCUMENTO N.°: IT020BD048-1P2290


FIRMA PROGETTISTA


FIRMA PROPONENTE

Tozzi Green S.p.A. Legale Rappresentante Andrea Tozzi

Questo documento e' di nostra proprieta' esclusiva. E' proibita la riproduzione anche parziale e la cessione a terzi senza la nostra autorizzazione

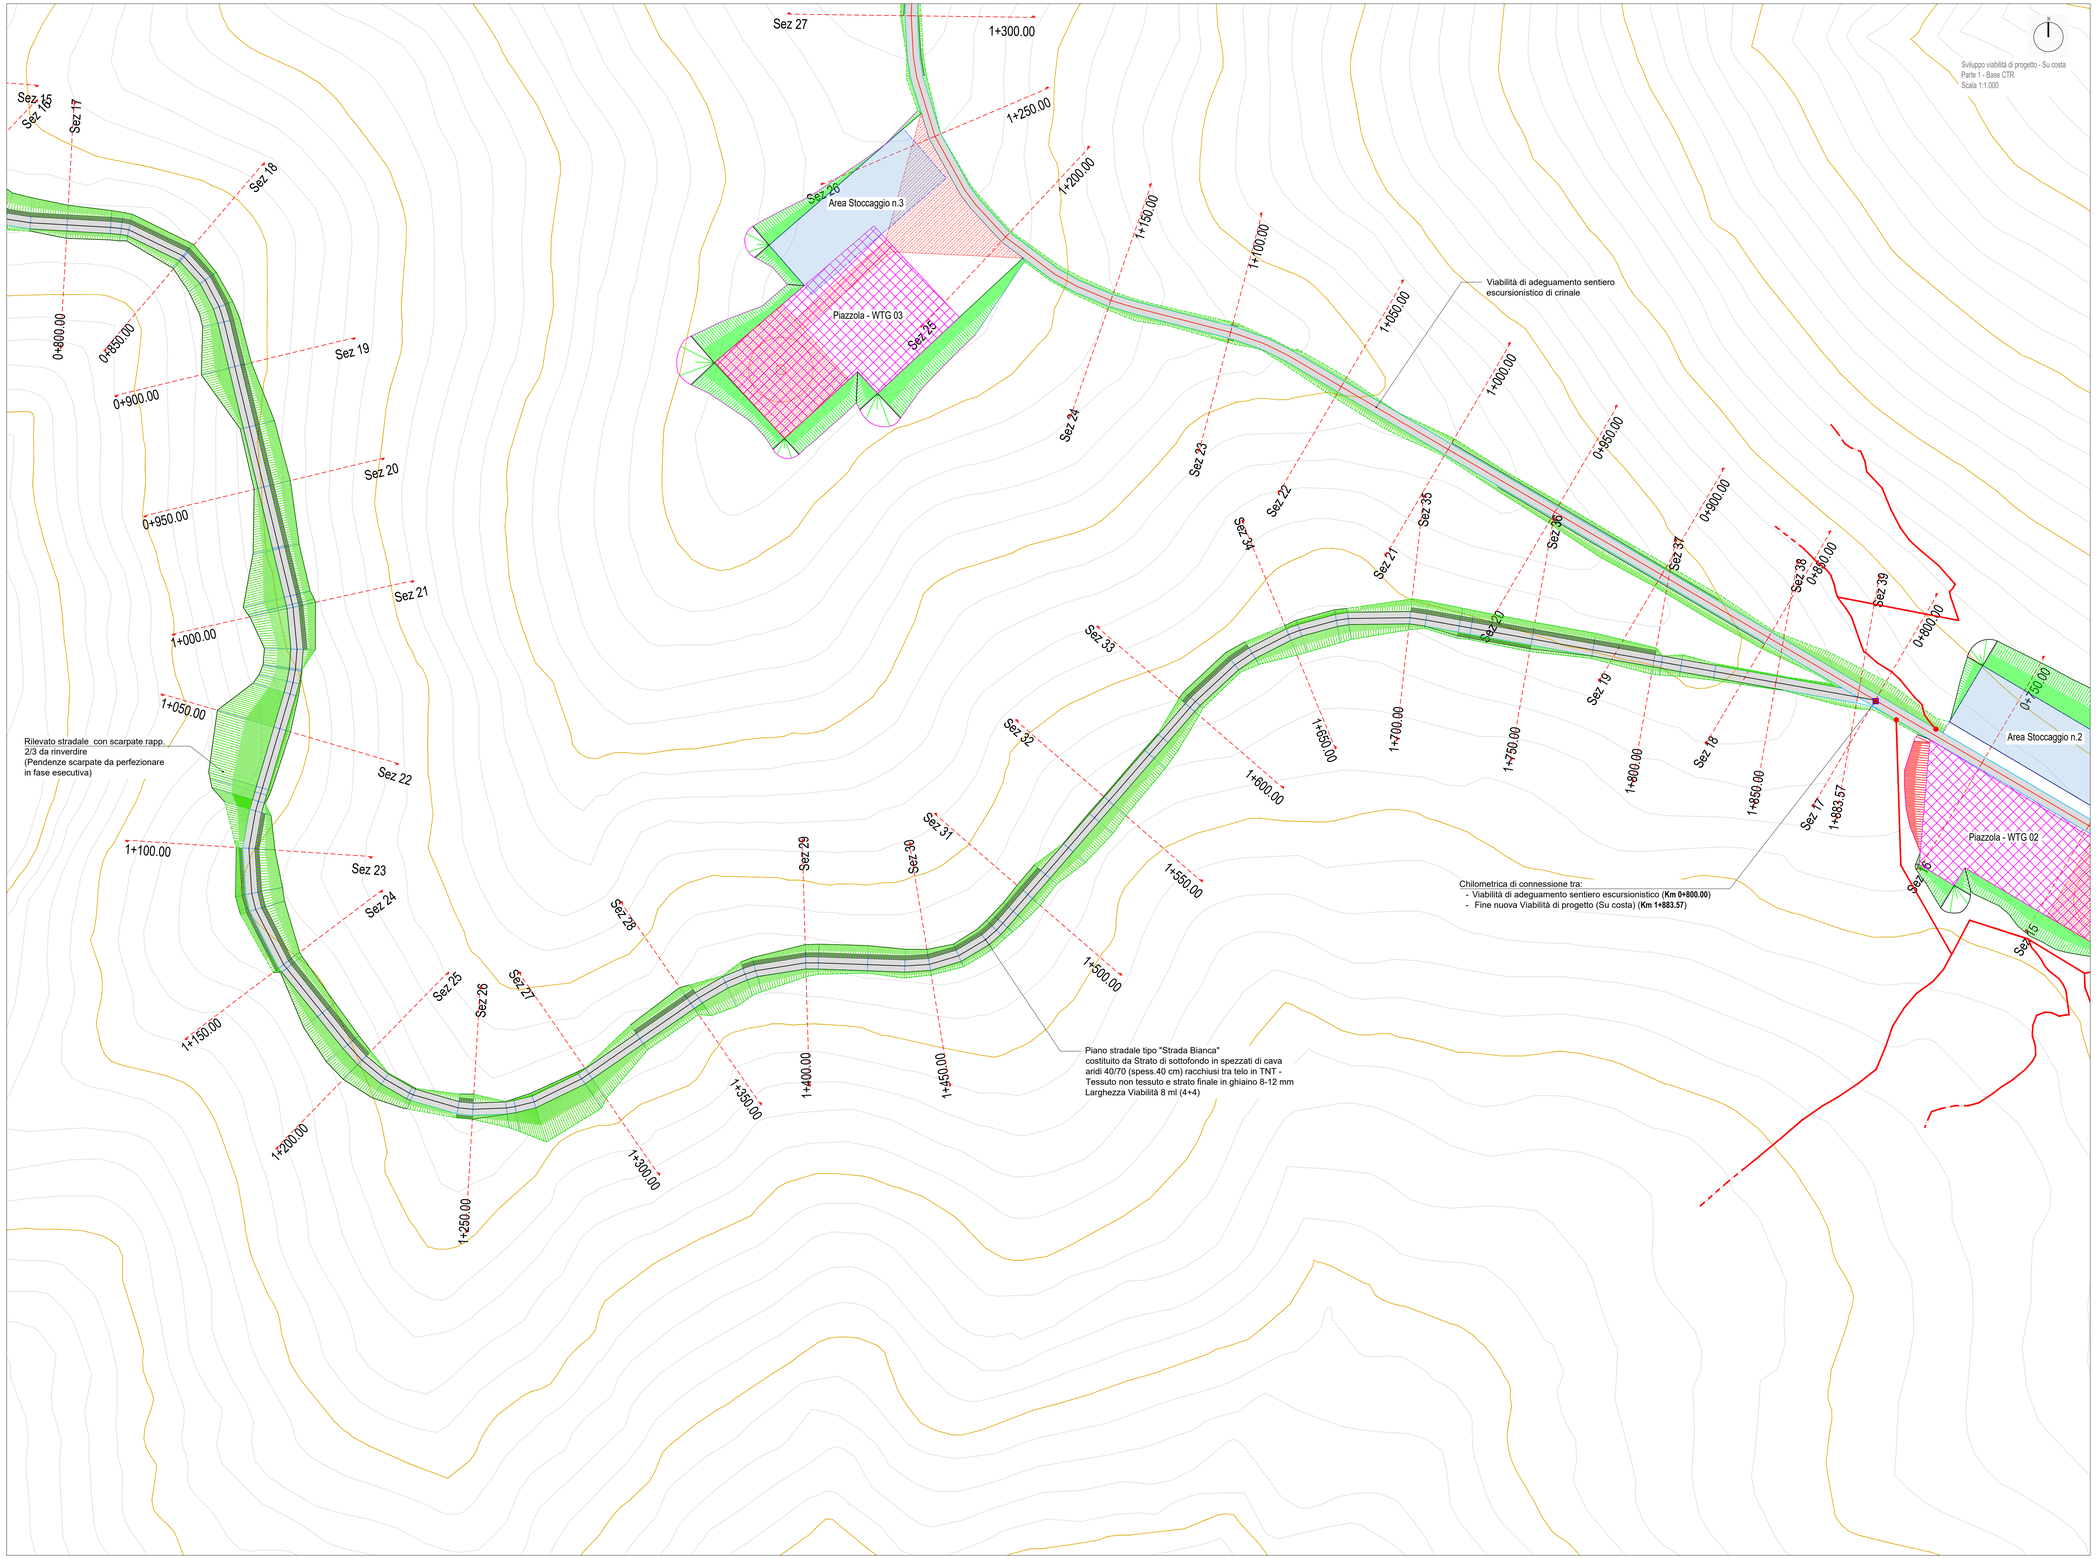

Regione Liguria

Comuni di Andora (SV), San Bartolomeo al Mare (IM) e Villa Faraldi (IM)
Località Monte Chiappa

IMPIANTO EOLICO MONTE CHIAPPA

Realizzazione di un parco eolico di potenza complessiva pari a 29.40 MW mediante l'installazione di n.7 aerogeneratori e delle relative connesse, previo collegamento in antenna a 132 kV su nuova Stazione Elettrica (SE) a 132 kV della RTN da inserire in entra-esce alla lir "Imperia-Alassio"

Progettista	Tecnocreo S.r.l. Via G.Savonarola, n.15 P.IVA e C.F. 02681310363 Tel. 0461.419681 Mail info@tecnocreo.it Web www.tecnocreo.it				
		0	01-03-2023	Integrazione	A. Ventura
		Revisione	Data	Descrizione	Proponente
Proponente	Tozzi Green S.p.A. Via Brigata Ebraica 50, 48123 Mezzano (RA) Italia P.IVA e C.F. 02681310363 Tel. +39 0544 525011 Mail info@tozzigreen.it PEC tozzi-sb@pec.it Web www.tozzigreen.com				
		0	01-03-2023	Integrazione	
		Revisione	Data	Descrizione	

EMESSO PER	TITOLO	SCALA	COMMESSA
PROGRAMMA	Planimetria viabilità di progetto	1:1.000	IT020BD
COSTRUZIONE		FILE	FOGLIO
AS BUILT	FIRMA PROGETTISTA / FIRMA PROPONENTE	IT020BD048-1P2290.pdf	4/4
INFORMAZIONE		DOCUMENTO N.°	
		IT020BD048-1P2290	

Questo documento e' di nostra proprieta' esclusiva. E' proibita la riproduzione anche parziale e la cessione a terzi senza la nostra autorizzazione