
Firmato digitalmente
da MATTEO BERTONERI
C: IT

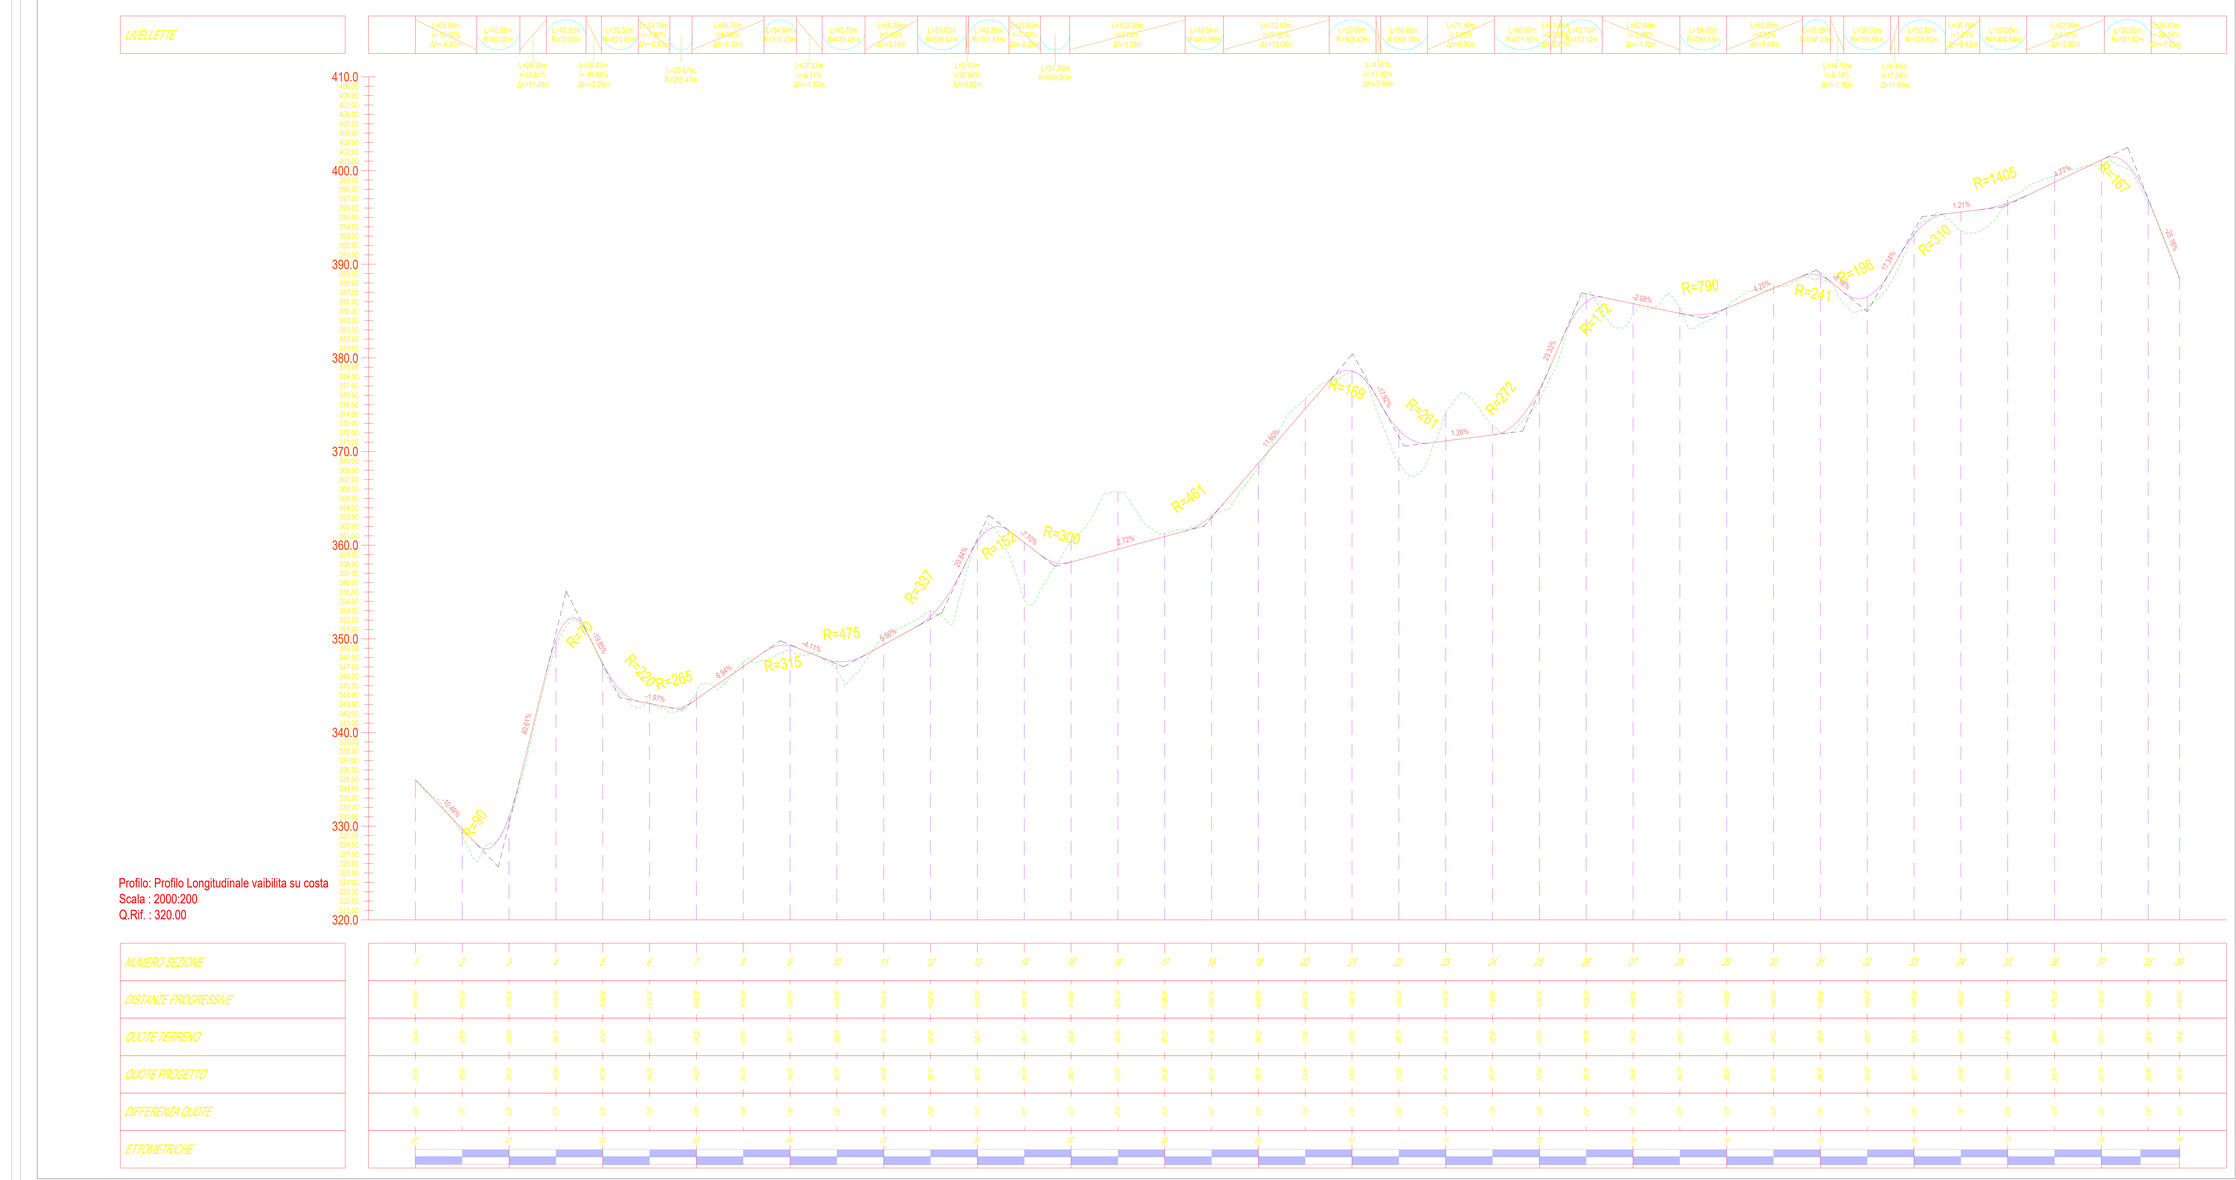

LEGENDA

Profilo terreno esistente, come da CTR regionale

Profilo Livelletta di progetto

Regione Liguria

Comuni di Andora (SV), San Bartolomeo al Mare (IM) e Villa Faraldi (IM)
Località Monte Chiappa


IMPIANTO EOLICO MONTE CHIAPPA

Realizzazione di un parco eolico di potenza complessiva pari a 29.40 MW mediante l'installazione di n.7 aerogeneratori e delle relative opere connesse, previo collegamento in antenna a 132 kV su nuova Stazione Elettrica (SE) a 132 kV della RTN da inserire in entra-esce alla linea RTN 132 kV "Imperia-Atassio"

Progettista	TECNOCREO ENGINEERING	Tecnocreo S.r.l. Via S.Benedetto, 115 54033, Carrara (MS) Italia P.IVA C.F. 00881350 Mail: info@tecnocreo.it Web: www.tecnocreo.it	0 — 07.03.22 — Impianto Revisione — Data — Descrizione
Proponente	TOZZIgreen	Tozzi Green S.p.A. Via Piero Gobetti 26, 40129 Bologna (BO) Italia P.IVA C.F. 03981351201 Tel. +39 051 6313511 Fax. +39 051 6313512 PEC: tozzi-s@legalmail.it Web: www.tozzigreen.com	0 — 07.03.22 — Impianto Revisione — Data — Descrizione

EMESSO PER:	TITOLO	SCALA	COMMESSA
PRELIMINARE / DEFINITIVO / ESECUTIVO / AS BUILT / INTEGRAZIONI	Profilo Longitudinale viabilità di progetto	1:2.000	
		FILE	FOGLIO
	FIRMA PROGETTISTA	FIRMA PROPONENTE	IT02BD04-EC2055.pdf 14
	Ing. Matteo Bertoneri (Tecnocreo S.r.l.) Ing. Luca Pellegrini (Tecnocreo S.r.l.) Ing. Andrea Bertoneri (Tecnocreo S.r.l.)	Matteo Tozzi (Tozzi Green S.p.A.) Legale Rappresentante	DOCUMENTO N.° IT02BD04

Questo documento e' di nostra proprieta' esclusiva. E' proibita la riproduzione anche parziale e la cessione a terzi senza la nostra autorizzazione

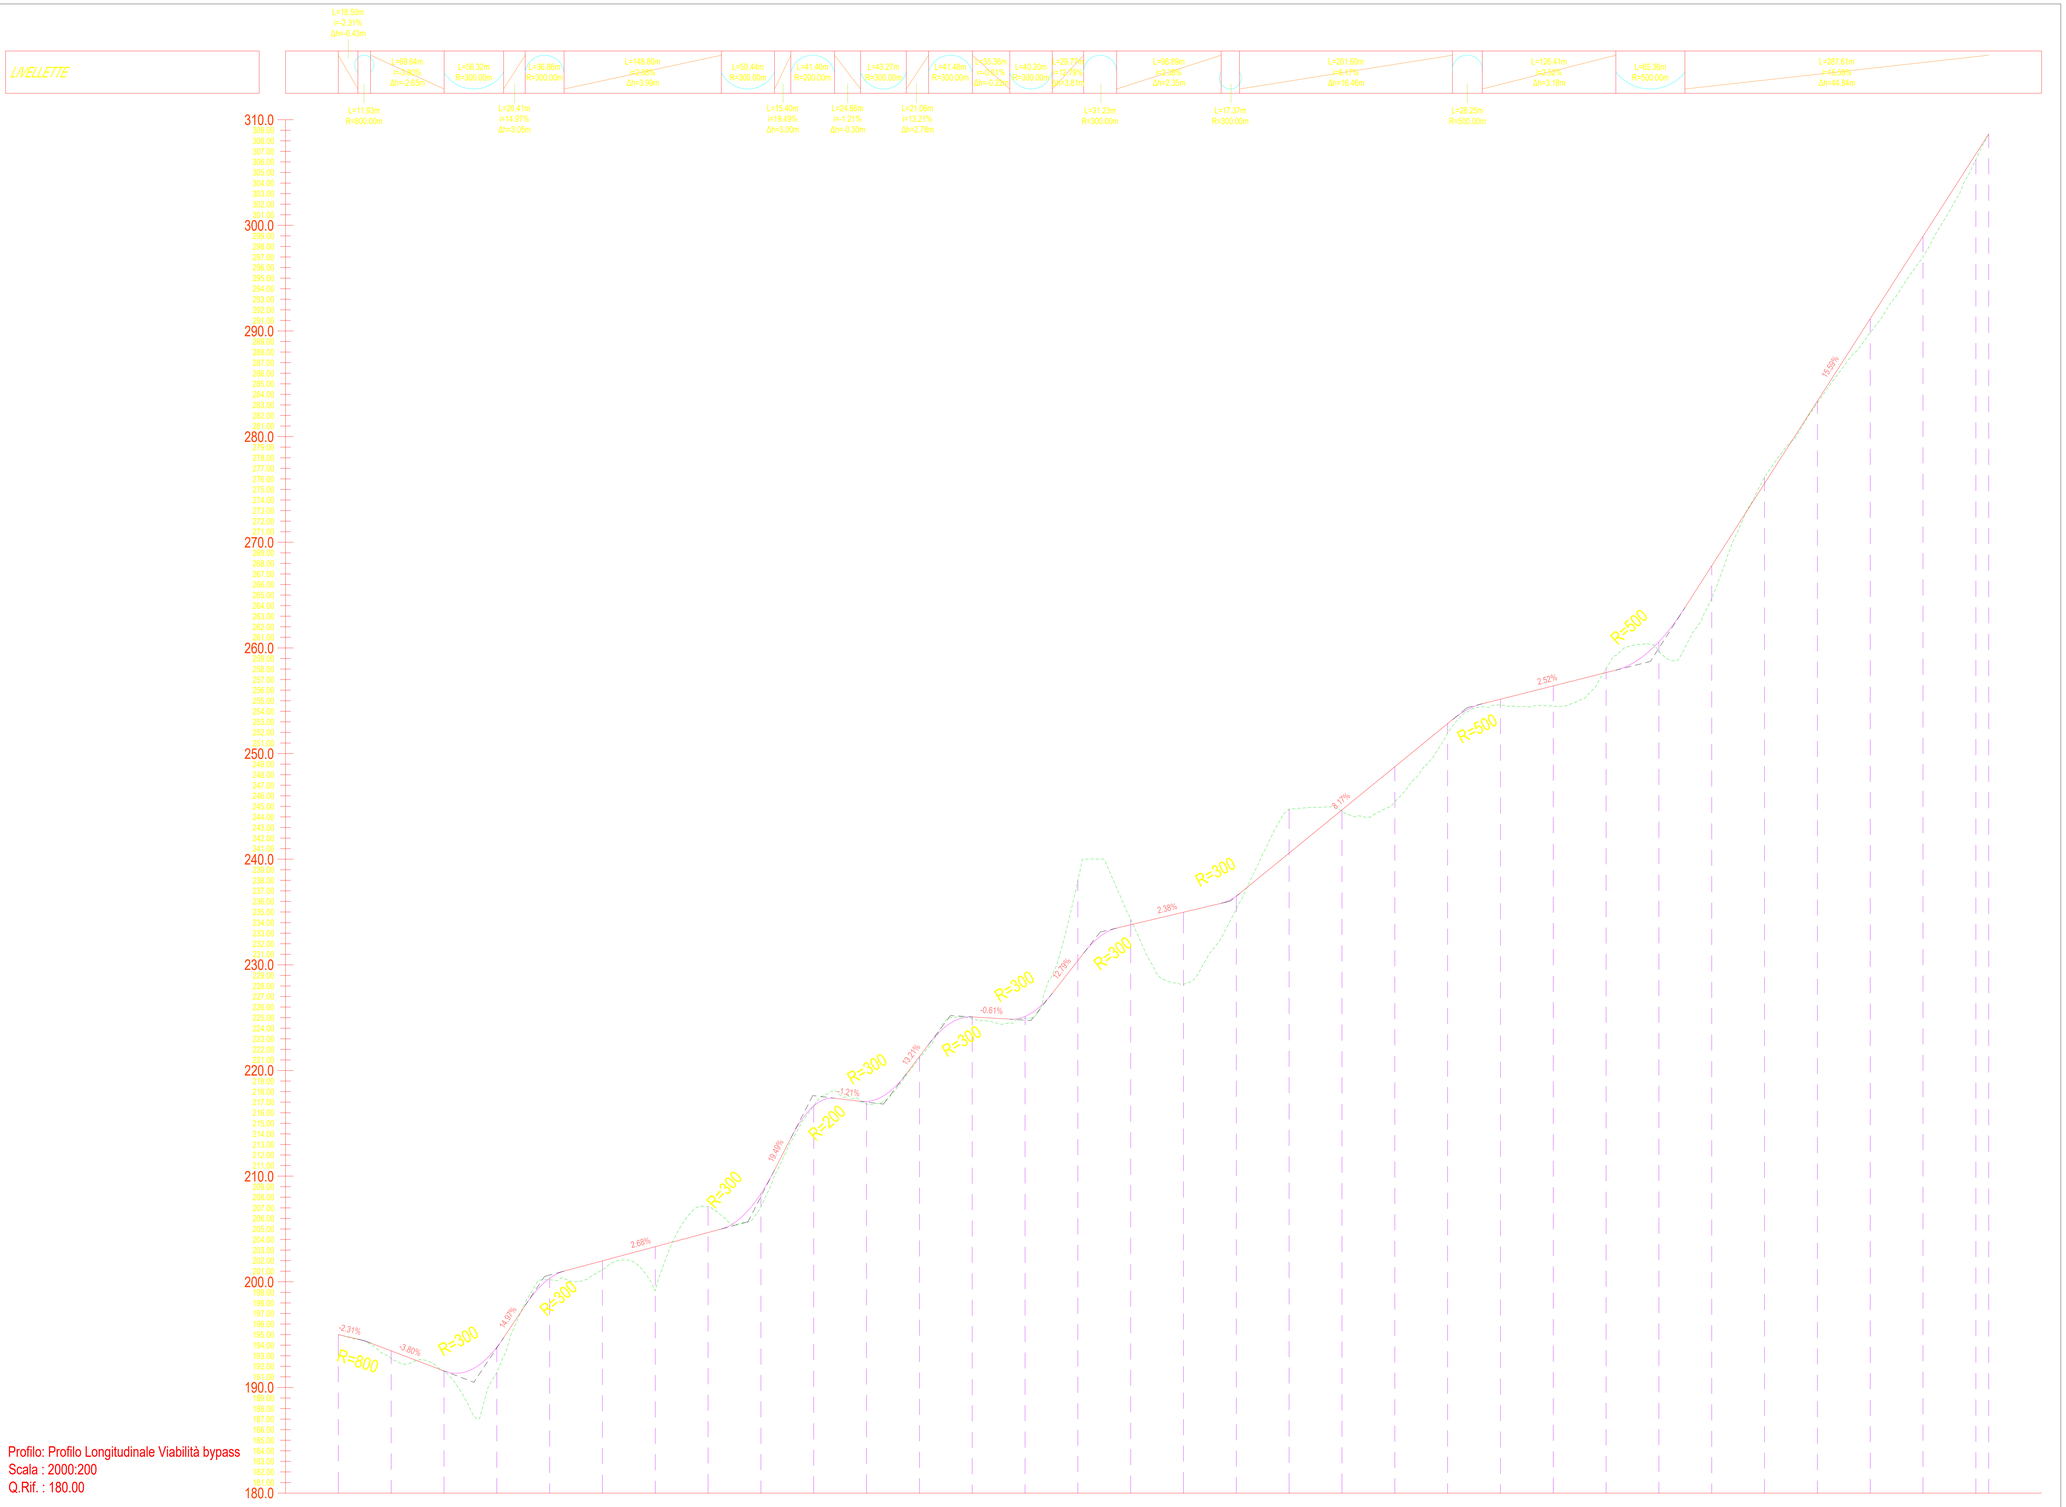

Profilo: Profilo Longitudinale Viabilità bypass
Scala : 2000:200
Q.Rif. : 180.00

NUMERO SEZIONE	1 2 3 4 5 6 7 8 9 10 11 12 13 14 15 16 17 18 18 20 21 22 23 24 25 26 27 28 29 30 31 32 33
DISTANZE PROGRESSIVE	0.00 20.00 40.00 60.00 80.00 100.00 120.00 140.00 160.00 180.00 200.00 220.00 240.00 260.00 280.00 300.00 320.00 340.00 360.00 380.00 400.00 420.00 440.00 460.00 480.00 500.00 520.00 540.00 560.00 580.00 600.00 620.00 640.00
ETTOMETRICHE	00 01 02 03 04 05 06 07 08 09 10 11 12 13 14 15 16

LEGENDA

- Profilo terreno esistente, come da CTR regionale
- Profilo Livelletta di progetto

Regione Liguria

Comuni di Andora (SV), San Bartolomeo al Mare (IM) e Villa Faraldi (IM)
Località Monte Chiappa

IMPIANTO EOLICO MONTE CHIAPPA

Realizzazione di un parco eolico di potenza complessiva pari a 29.40 MW mediante l'installazione di n.7 aerogeneratori e delle relative infrastrutture connesse, previo collegamento in antenna a 132 kV su nuova Stazione Elettrica (SE) a 132 kV della RTN da inserire in entra-esce alla linea RTN 132 kV "Imperia-Ala

Progettista: TECNOCREO ENGINEERS — Tecnocreo S.r.l., Via G.Savonarola, n. 74, 17031 Albenga (SV), Italia, Tel. 0182 21697, Mail info@tecnocreo.it, Web www.tecnocreo.it							
	0	07/02/2023	Integrazioni	R. Ventrelli	M. Semeraro	M. Semeraro
	Revisione	Data	Descrizione	Preparato	Verificato	Approvato
Proponente: TOZZIgreen — Tozzi Green S.p.A., Via Regina Elisena 30, 40122 Bologna (BO), Italia, P.IVA e C.F. 02886120350, Tel. +39 051 6313511, Fax +39 064 4232519, PEC tozzi-re@legalmail.it, Web www.tozzigreen.com							
	2	07/02/2023	Integrazioni	M.Semeraro	C.Vaia	
	Revisione	Data	Descrizione	Verificato	Approvato	

EMESSO PER: PROVVISORIO / COSTRUZIONE / AS BUILT / INFORMAZIONE	TITOLO: Profilo Longitudinale viabilità di progetto	SCALA: 1:2.000	COMMESSA: IT020BD048
		FILE: IT020BD048-2C2055.pdf	FOGLIO: 2/2
			FORMATO: A0+

Questo documento e' di nostra proprieta' esclusiva. E' proibita la riproduzione anche parziale e la cessione a terzi senza la nostra autorizzazione