

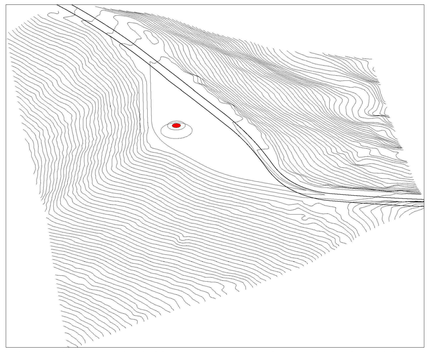



MODELLAZIONE DELLA MORFOLOGIA DELLA PIAZZOLA WTG 02 IN FASE DI MONTAGGIO

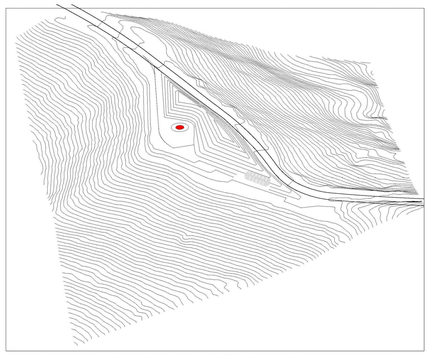


MODELLAZIONE DELLA MORFOLOGIA DELLA PIAZZOLA WTG 02 IN FASE DI ESERCIZIO

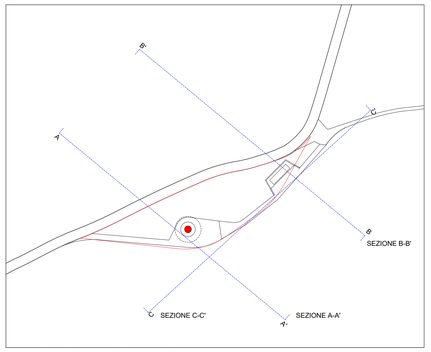


SEZIONI DELLA PIAZZOLA WTG 02 IN FASE MONTAGGIO (ROSSO) E DI ESERCIZIO (NERO)

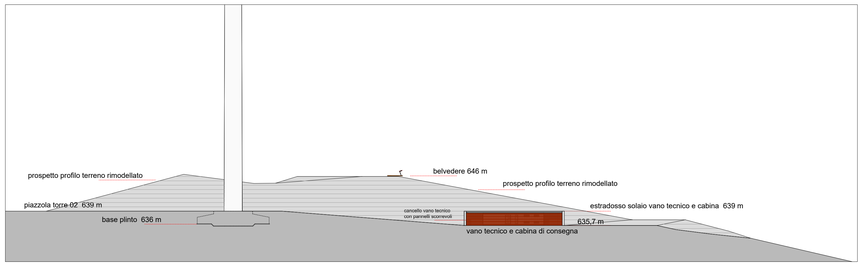


SEZIONE C-C' _ SEZIONE DELLA VIABILITA' DI RACCORDO TRA I PIAZZALI E PROSPETTO DELLA CABINA DI CONSEGNA

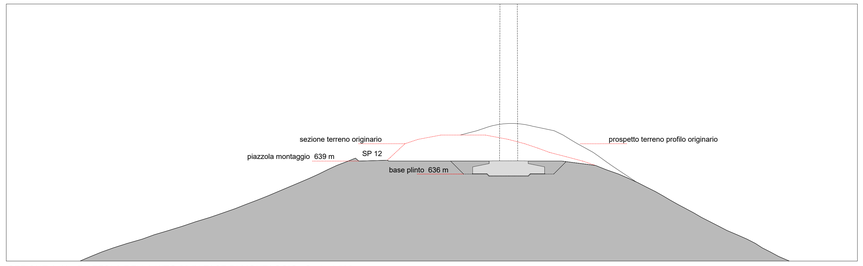


SEZIONE A-A' _ PIAZZOLA DELLA WTG 02 IN FASE DI MONTAGGIO Scala 1:500

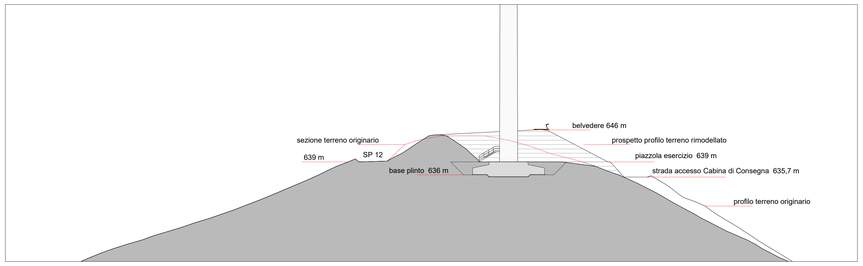

SEZIONE A-A' _ PIAZZOLA DELLA WTG 02 IN FASE DI ESERCIZIO POST RIPRISTINI Scala 1:500

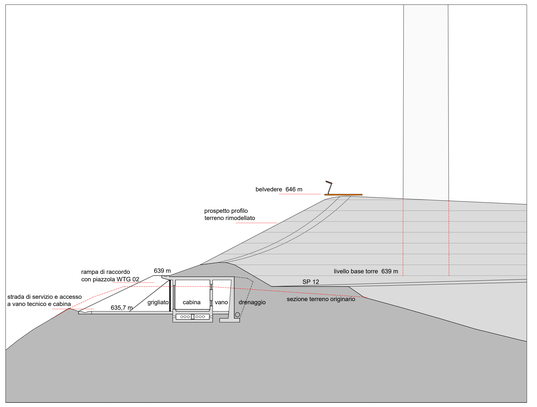


SEZIONE B-B' _ PARTICOLARE CABINA DI CONSEGNA E VIABILITA' DI SERVIZIO Scala 1:200

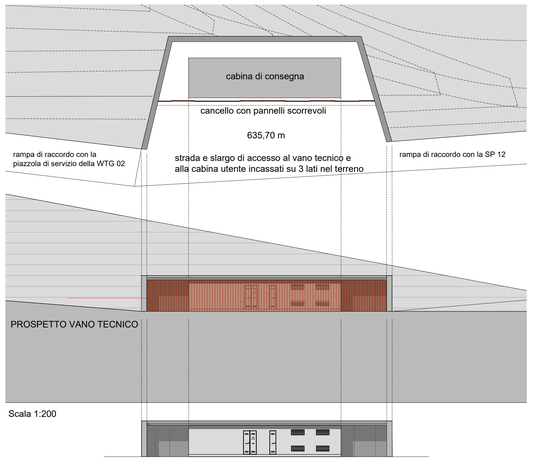


INTERNO VANO TECNICO CON CABINA DI CONSEGNA




PLANIMETRIA DELLA PIAZZOLA DELLA WTG 02 IN FASE DI ESERCIZIO POST RIPRISTINI Scala 1:500

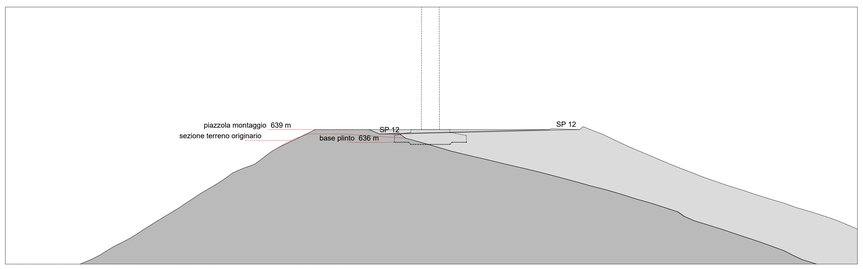

SEZIONE B-B' _ PIAZZOLA DELLA WTG 02 IN FASE DI MONTAGGIO Scala 1:500

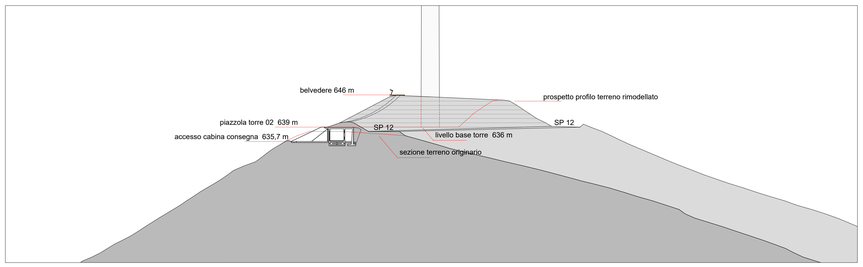

SEZIONE B-B' _ PIAZZOLA DELLA WTG 02 IN FASE DI ESERCIZIO POST RIPRISTINI 1:500

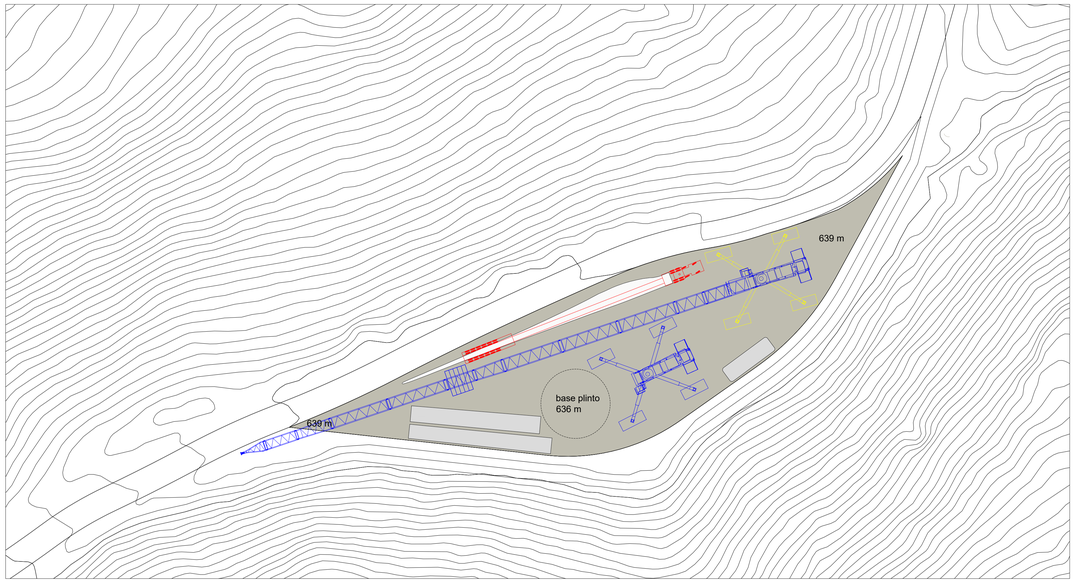

PLANIMETRIA DELLA PIAZZOLA DELLA WTG 02 IN FASE DI MONTAGGIO Scala 1:500

Regione Liguria — REGIONE LIGURIA

Comune Cairo Montenotte

Comune Savona

Provincia Savona — PER SAVONA

BH WIND

Parco eolico Pian del Melo - 9 MW

WTG 02: fasi di montaggio e di esercizio post ripristini

TAV. 37

Progetto definitivo	**I PROGETTISTI:**
Comuni Cairo Montenotte e Savona	**arch. Daniela Moderini** **arch. Giovanni A. Selano** **arch. Gustavo A. Vilariño**
Località Pian del Melo	
Rev. 00 - Giugno 2025	
Scala 1:500 _ 1:200	

Bissi Marco
04.08.2025 15:32:39
GMT+02:00

BH Wind s.r.l.
Via Zara, 5
23100 SONDRIO
tel. +39.0342.211159
fax. +39.0342.517163

www.bissiholding.com - info@bissiholding.com
C.F. - P.Iva. 01055440141
R.E.A. SO - 79322
Con Unico Socio

Società soggetta all'attività di direzione e coordinamento di Bissi Holding S.p.A.