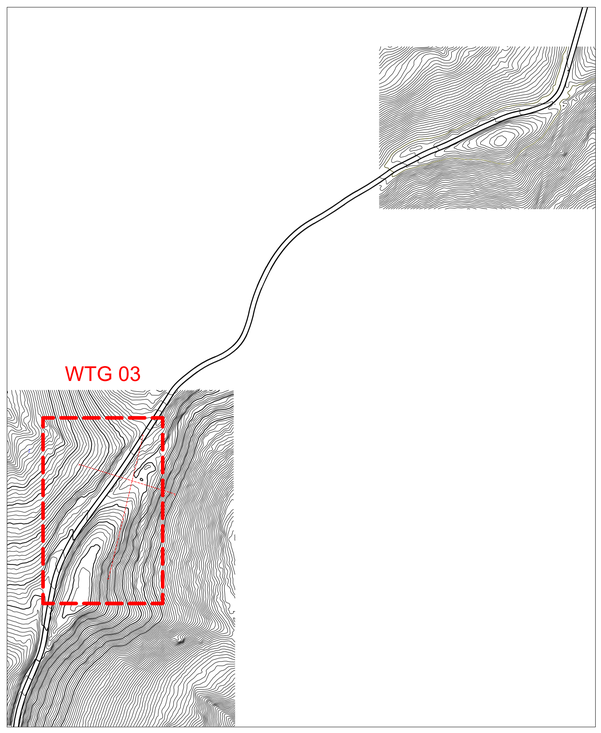


Regione Liguria | Comune Cairo Montenotte | Comune Savona | Provincia Savona


Parco eolico
Pian del Melo - 9 MW

WTG 03: Rilievo stato di fatto


TAV. 50 a

Progetto definitivo	**I PROGETTISTI:**
Comuni Cairo Montenotte e Savona	**arch. Daniela Moderini** **arch. Giovanni A. Selano** **arch. Gustavo A. Vilariño**
Località Pian del Melo	
Rev. 00 - Ottobre 2025	
Scala 1:200	
Bissi Marco 05.11.2025 17:22:37 GMT+02:00	

BH Wind s.r.l.
Via Zara, 5
23100 SONDRIO
tel. +39.0342.211159
fax. +39.0342.517163
www.bissiholding.com - info@bissiholding.com
C.F. - P.Iva. 01055440141
R.E.A. SO - 79322
Con Unico Socio
Società soggetta all'attività di direzione e coordinamento di Bissi Holding S.p.A.

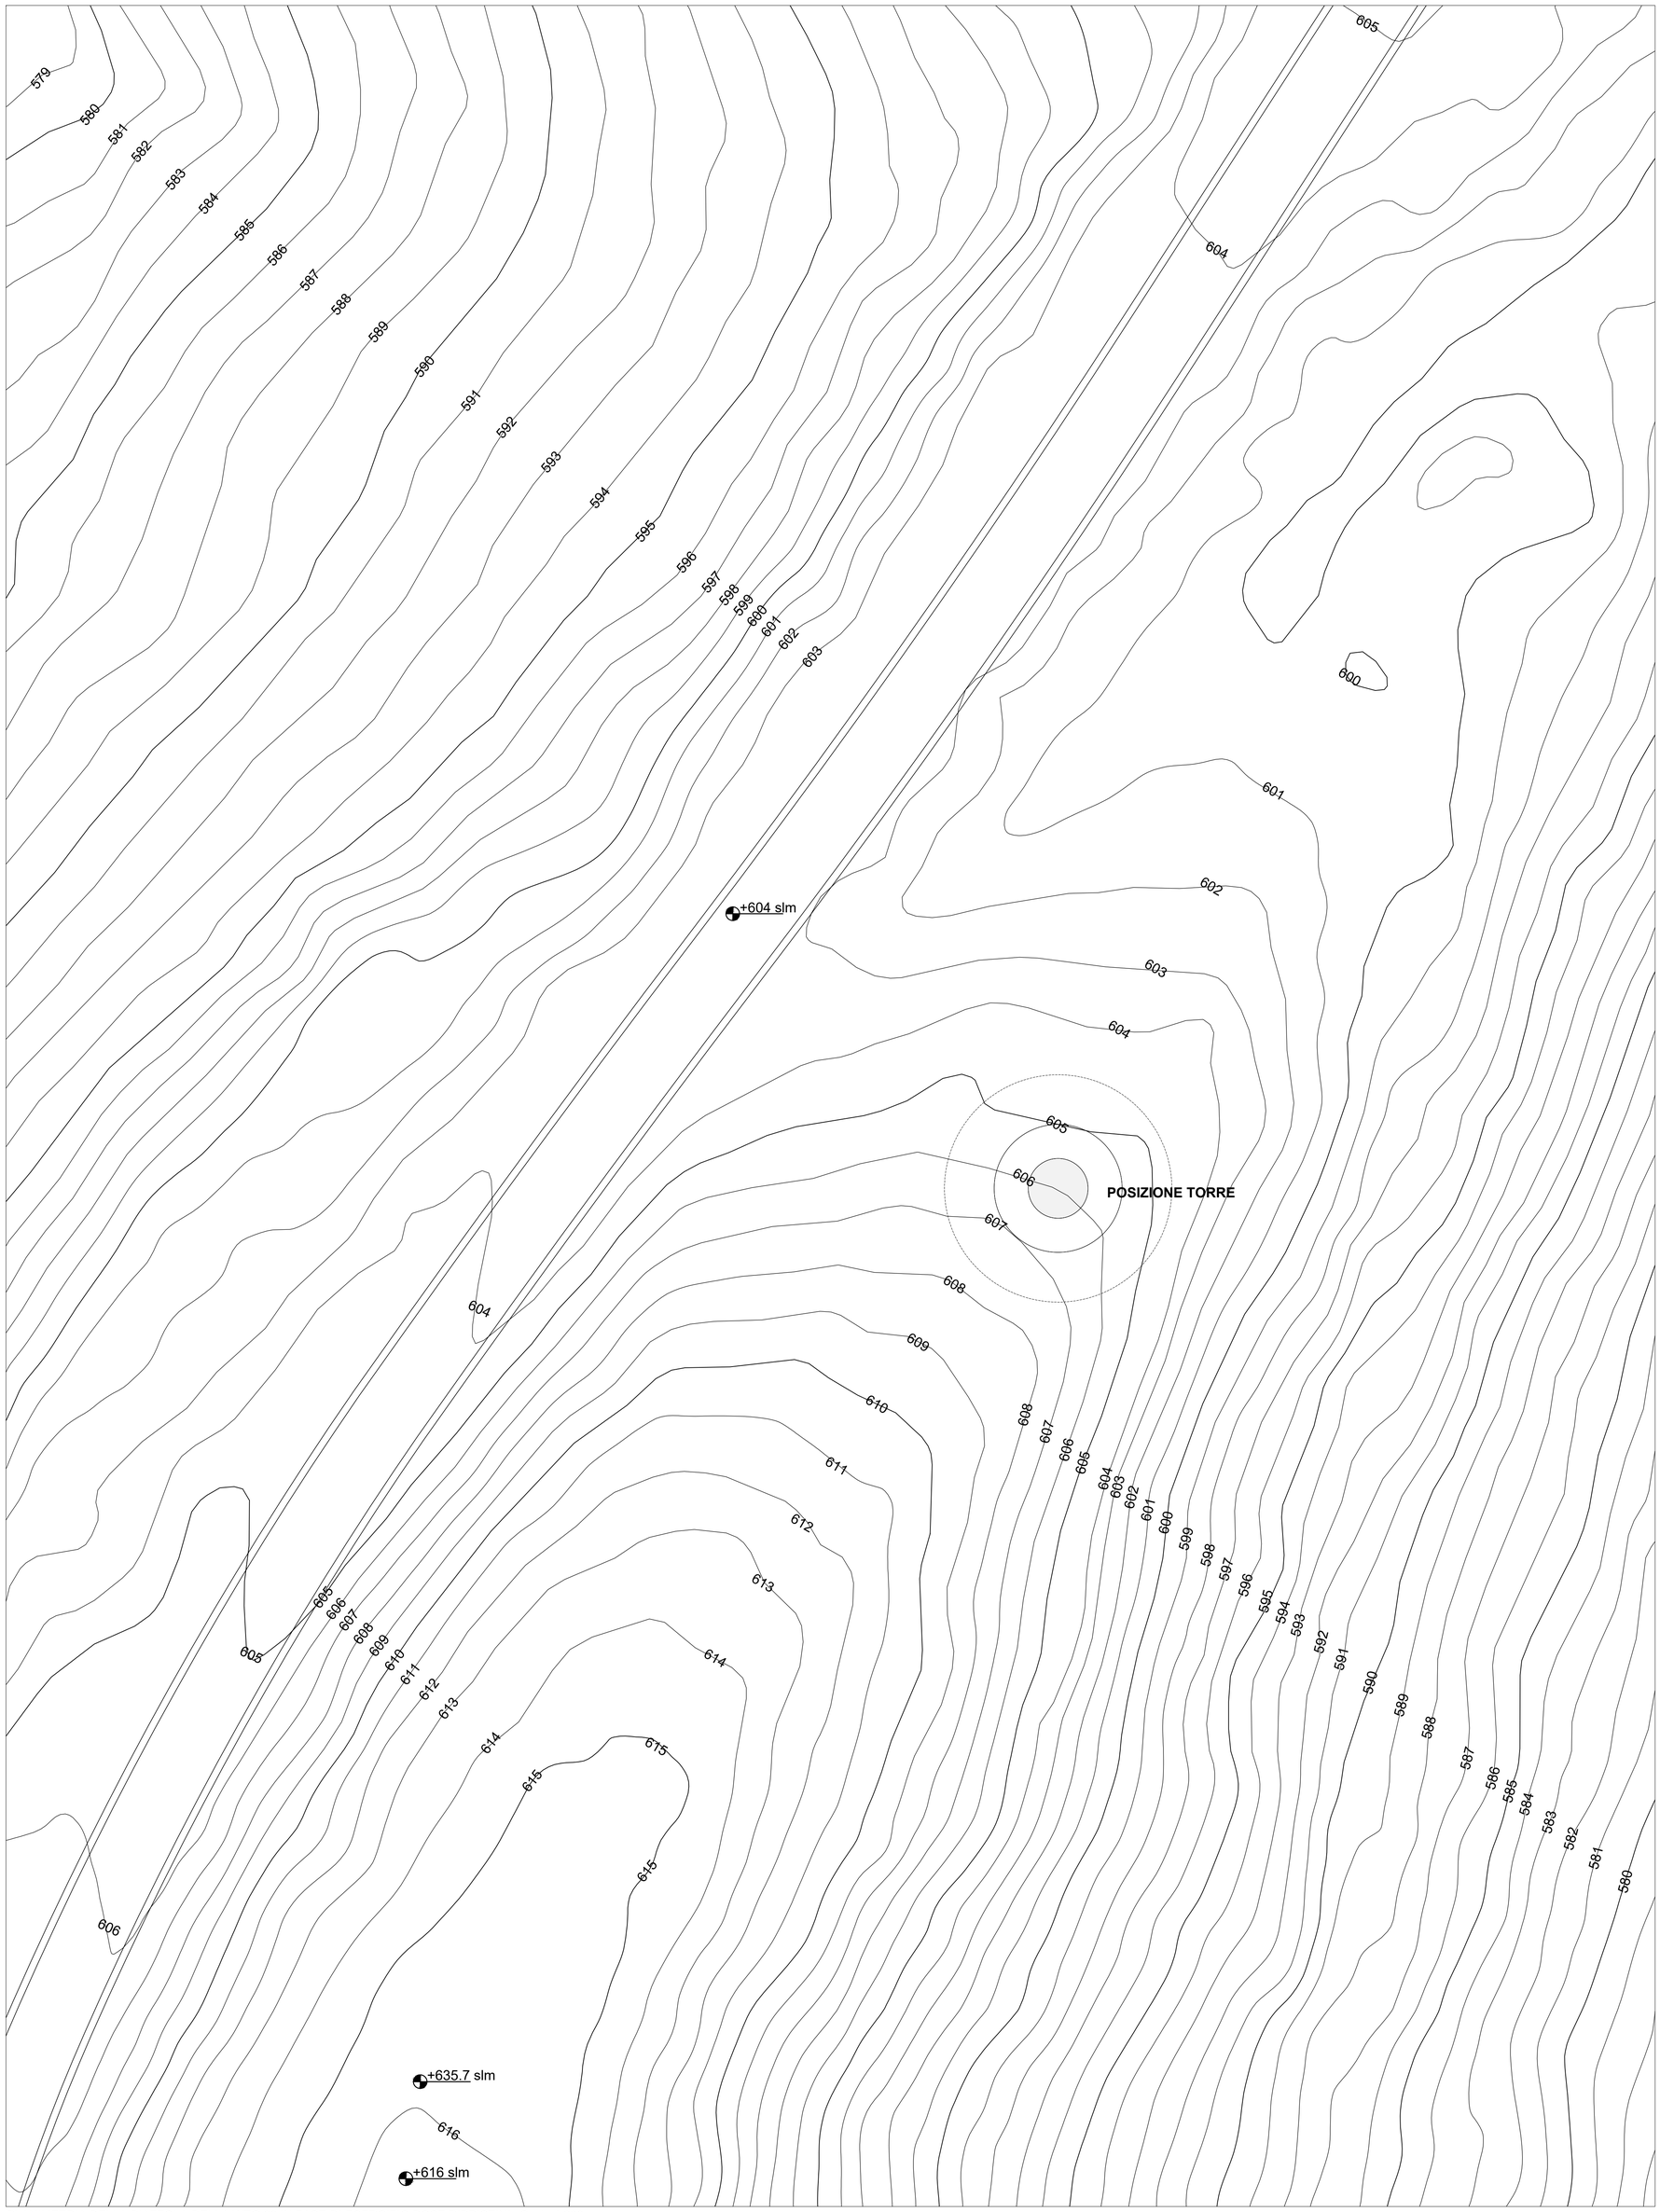

PLANIMETRIA DELLA PIAZZOLA DELLA WTG 03 IN FASE DI ESERCIZIO POST RIPRISTINI Scala 1:200

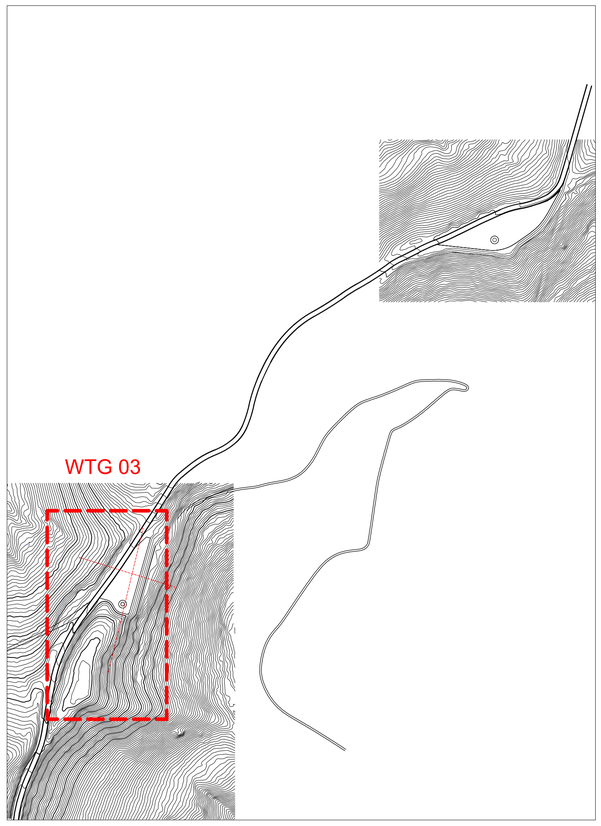

Regione Liguria | Comune Cairo Montenotte | Comune Savona | Provincia Savona

REGIONE LIGURIA

Parco eolico
Pian del Melo - 9 MW

BH WIND

WTG 03: fasi di montaggio e di esercizio post ripristini

TAV. 50 b


Progetto definitivo	**I PROGETTISTI:**
Comuni Cairo Montenotte e Savona	**arch. Daniela Moderini** **arch. Giovanni A. Selano** **arch. Gustavo A. Vilariño**
Località Pian del Melo	
Rev. 00 - Ottobre 2025	
Scala 1:200	

BH Wind s.r.l.
Via Zara, 5
23100 SONDRIO
tel. +39.0342.211159
fax. +39.0342.517163


www.bissiholding.com - info@bissiholding.com
C.F. - P.Iva. 01055440141
R.E.A. SO - 79322
Con Unico Socio

Società soggetta all'attività di direzione e coordinamento di Bissi Holding S.p.A.


PLANIMETRIA DELLA PIAZZOLA DELLA WTG 03 IN FASE DI ESERCIZIO POST RIPRISTINI Scala 1:200

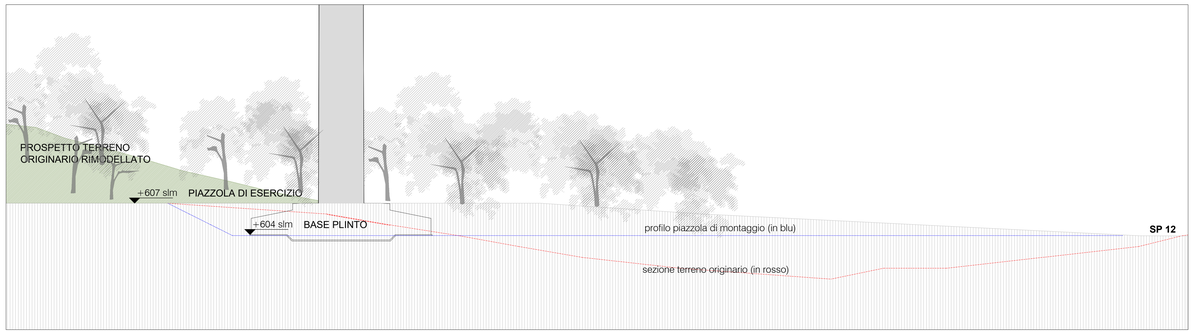


SEZIONE F-F' _ PIAZZOLA DELLA WTG 03 IN FASE DI ESERCIZIO POST RIPRISTINI Scala 1:200

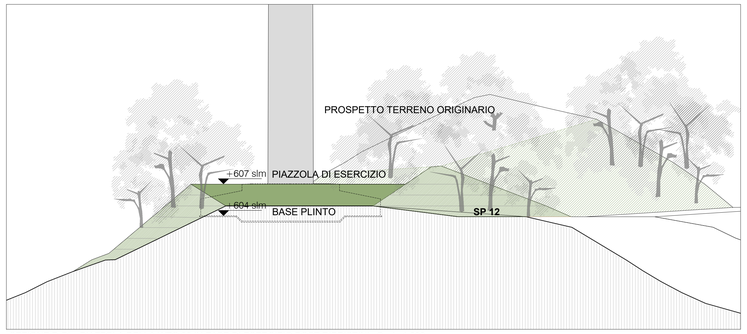

SEZIONE D-D' _ PIAZZOLA DELLA WTG 03 IN FASE DI ESERCIZIO POST RIPRISTINI Scala 1:200

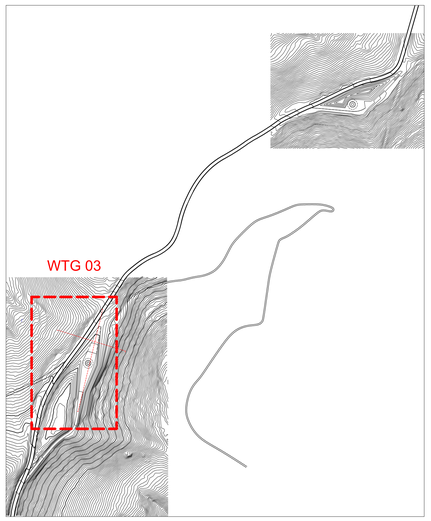

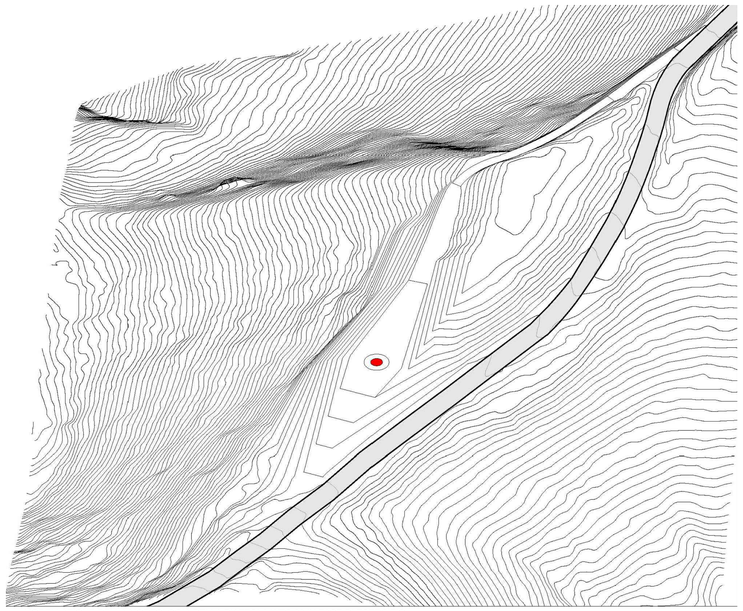

MODELLAZIONE DELLA MORFOLOGIA DELLA PIAZZOLA WTG 03 IN FASE DI ESERCIZIO



PLANIMETRIA DELLA PIAZZOLA DELLA WTG 03 IN FASE DI ESERCIZIO POST RIPRISTINI Scala 1:200

Regione Liguria | Comune Cairo Montenotte | Comune Savona | Provincia Savona

Parco eolico Pian del Melo - 9 MW

WTG 03: Fase di esercizio post ripristini

TAV. 50 c

Progetto definitivo	
Comuni Cairo Montenotte e Savona	
Località Pian del Melo	
Rev. 00 - Ottobre 2025	
Scala	1:200

I PROGETTISTI:

arch. Daniela Moderini
arch. Giovanni A. Selano
arch. Gustavo A. Vilariño

BH Wind s.r.l.
Via Zara, 5
23100 SONDRIO
tel. +39.0342.211159
fax. +39.0342.517163
www.bissiholding.com - info@bissiholding.com
C.F. - P.Iva. 01055440141
R.E.A. SO - 79322
Con Unico Socio

Società soggetta all'attività di direzione e coordinamento di Bissi Holding S.p.A.