ANAS S.p.A.

Compartimento della viabilità per la Liguria



AREA NUOVE COSTRUZIONI

PROVINCIA DI IMPERIA

LAVORI DI COSTRUZIONE DELLA VARIANTE ALL' ABITATO DI IMPERIA ("AURELIA BIS")

STUDIO DI IMPATTO AMBIENTALE

PROGETTO PRELIMINARE

TITOLO:

TIPOLOGIE OPERE
DI MITIGAZIONE ACUSTICA

DATA:	*SCALA:*	*ELABORATI:*
28/02/2003	*VARIE*	*SIA/E.ae.3*

IL PROGETTISTA

(Ing. Sergio Barosso)

VISTO IL RESPONSABILE DEL PROCEDIMENTO

(Arch. Carla Roncallo)

ASSISTENZA ALLA PROGETTAZIONE

Studio Tecnico Associato
Ingg. Pino & Bertora
Viale Matteotti n.4
18100 Imperia (IM)

CONSULENZA AMBIENTALE

POLICREO
SOCIETA' DI PROGETTAZIONE srl
PARMA

Arch. Sergio Beccarelli

TIPOLOGIA BARRIERA ACUSTICA:
BARRIERA ACUSTICA REALIZZATA CON PANNELLI DI ACCIAIO ZINCATO E VERNICIATO

TIPOLOGIA COSTRUTTIVA

BARRIERA ACUSTICA REALIZZATA CON PANNELLI DI ACCIAIO ZINCATO E VERNICIATO


DESCRIZIONE

BARRIERA FONOASSORBENTE-FONOISOLANTE CON PANNELLO INFERIORE IN C.A. DA REALIZZARSI SU RILEVATO O TRINCEA

TAV. SIA/E.ae.3.1

SEZIONE A-A
SCALA 1: 25

PROSPETTO
SCALA 1: 25

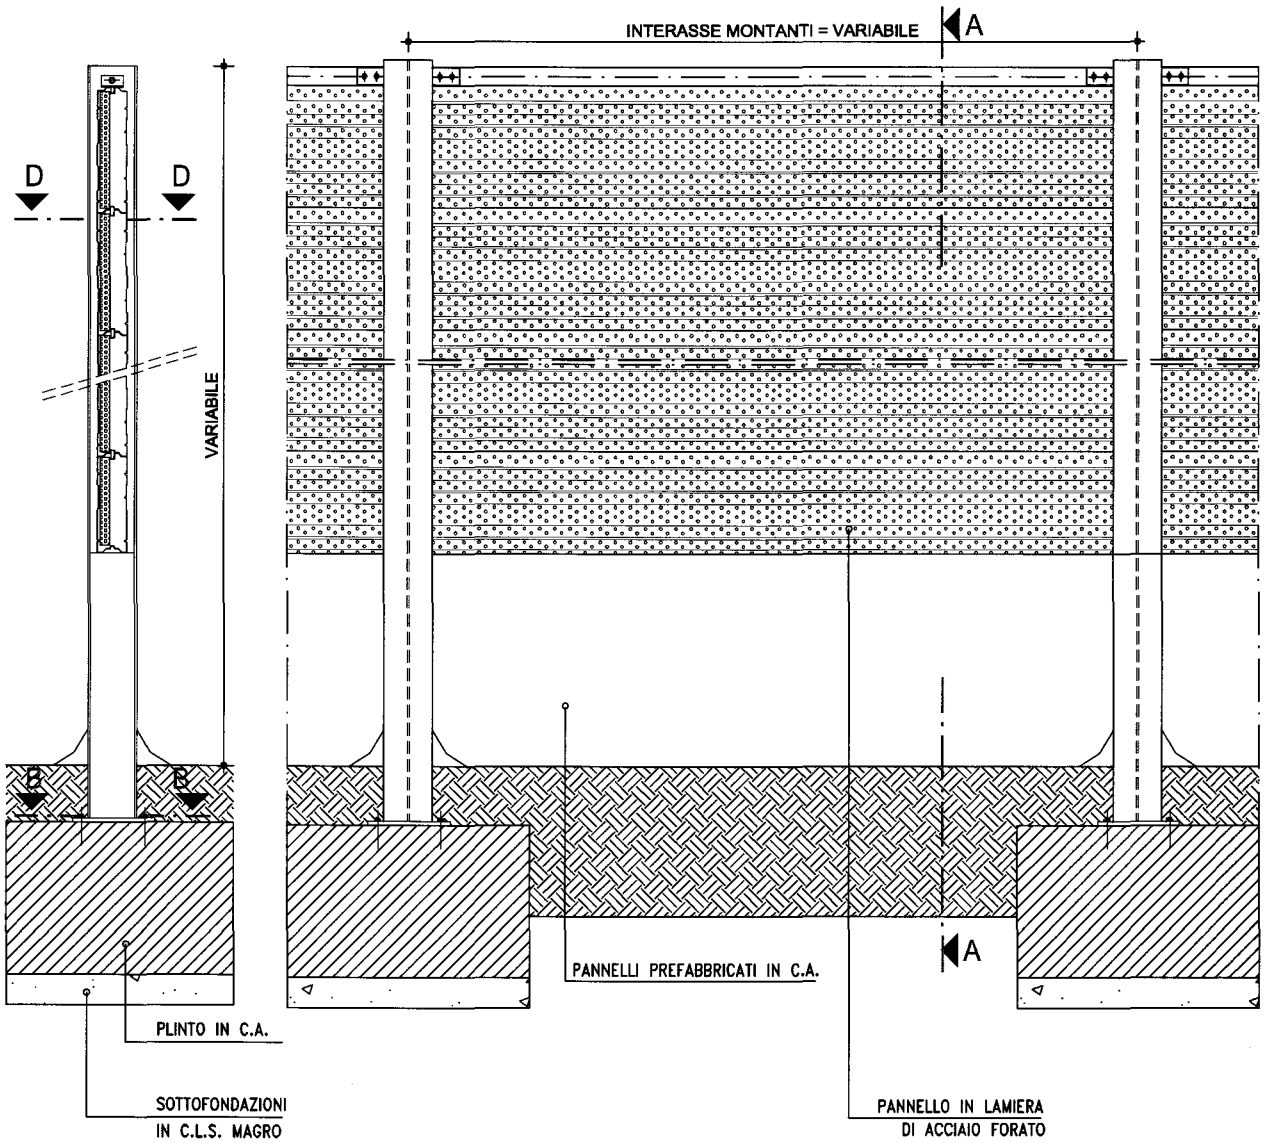

STIMA FINALE DEGLI IMPATTI E INTERVENTI DI MITIGAZIONE E COMPENSAZIONE

PROVINCIA DI IMPERIA

LAVORI DI COSTRUZIONE DELLA VARIANTE ALL' ABITATO DI IMPERIA ("AURELIA BIS")

BARRIERA ACUSTICA REALIZZATA CON PANNELLI DI ACCIAIO ZINCATO E VERNICIATO


TIPOLOGIA COSTRUTTIVA

BARRIERA ACUSTICA REALIZZATA CON PANNELLI DI ACCIAIO ZINCATO E VERNICIATO


DESCRIZIONE

BARRIERA FONOASSORBENTE-FONOISOLANTE CON PANNELLO INFERIORE IN C.A. DA REALIZZARSI SU RILEVATO O TRINCEA


SEZIONE B-B
SCALA 1:5

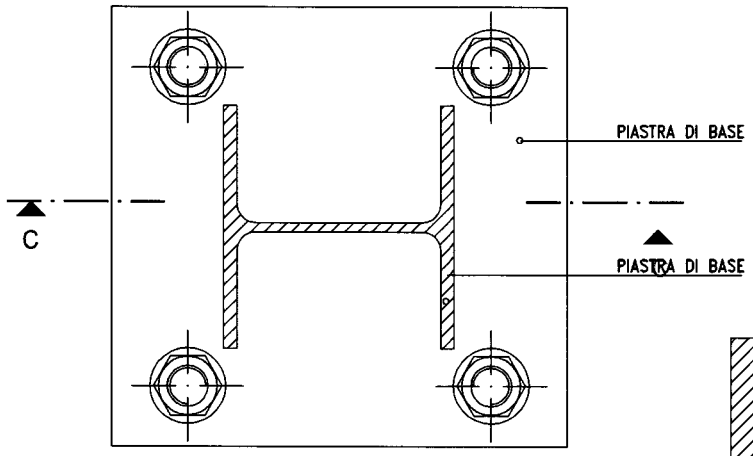


SEZIONE C-C
SCALA 1:5

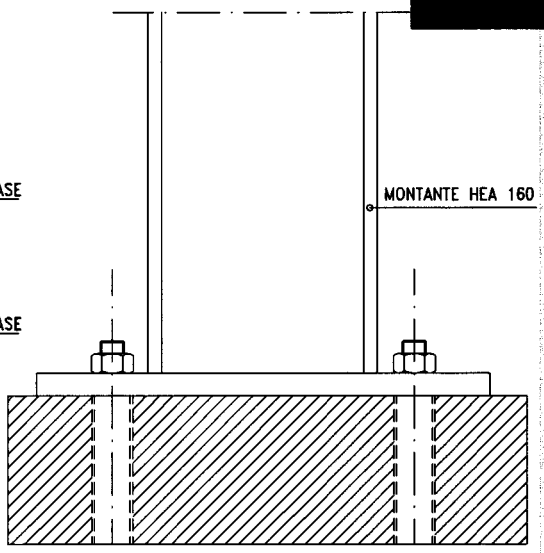

PANNELLO DI ACCIAIO FONOASSORBENTE
SCALA 1:5

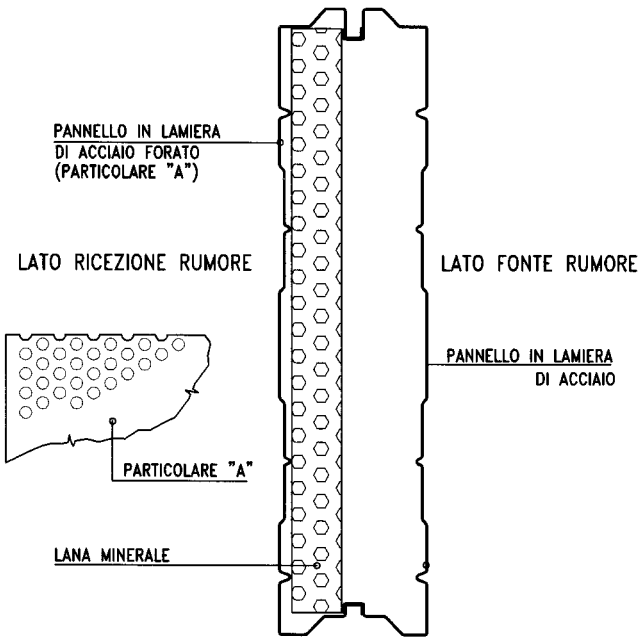

SEZIONE D-D
SCALA 1:5

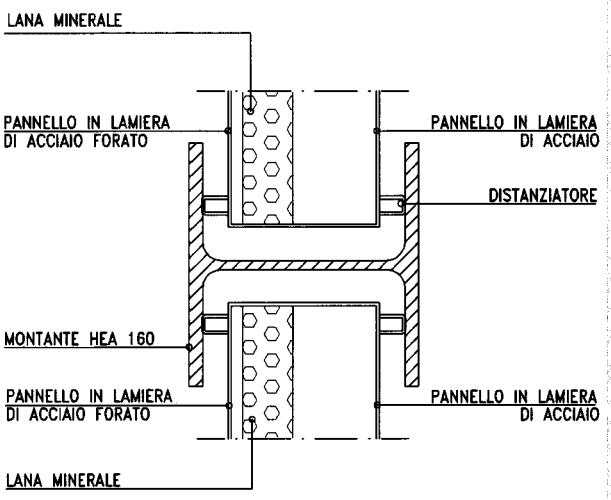

STIMA FINALE DEGLI IMPATTI E INTERVENTI DI MITIGAZIONE E COMPENSAZIONE

PROVINCIA DI IMPERIA

LAVORI DI COSTRUZIONE DELLA VARIANTE ALL' ABITATO DI IMPERIA ("AURELIA BIS")

BARRIERA ACUSTICA REALIZZATA CON PANNELLI DI ACCIAIO ZINCATO E VERNICIATO

TIPOLOGIA COSTRUTTIVA


BARRIERA ACUSTICA REALIZZATA CON PANNELLI DI ACCIAIO ZINCATO E VERNICIATO

DESCRIZIONE


BARRIERA FONOASSORBENTE-FONOISOLANTE DA REALIZZARSI SU OPERA D'ARTE - CORDOLO VIADOTTO O SOMMITA' OPERA DI SOSTEGNO

TAV. SIA/E.ae.3.3

SEZIONE A-A
SCALA 1: 25

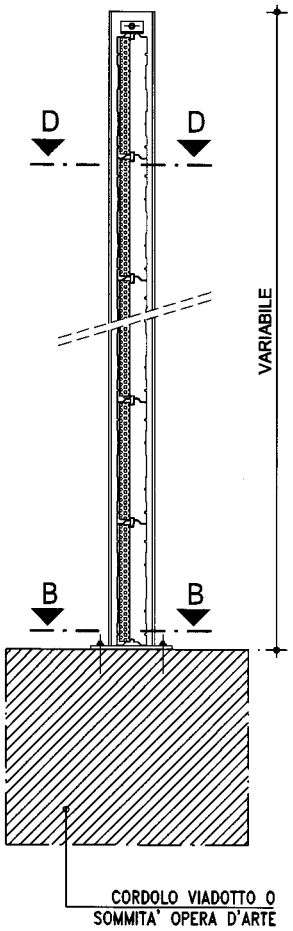

PROSPETTO
SCALA 1: 25

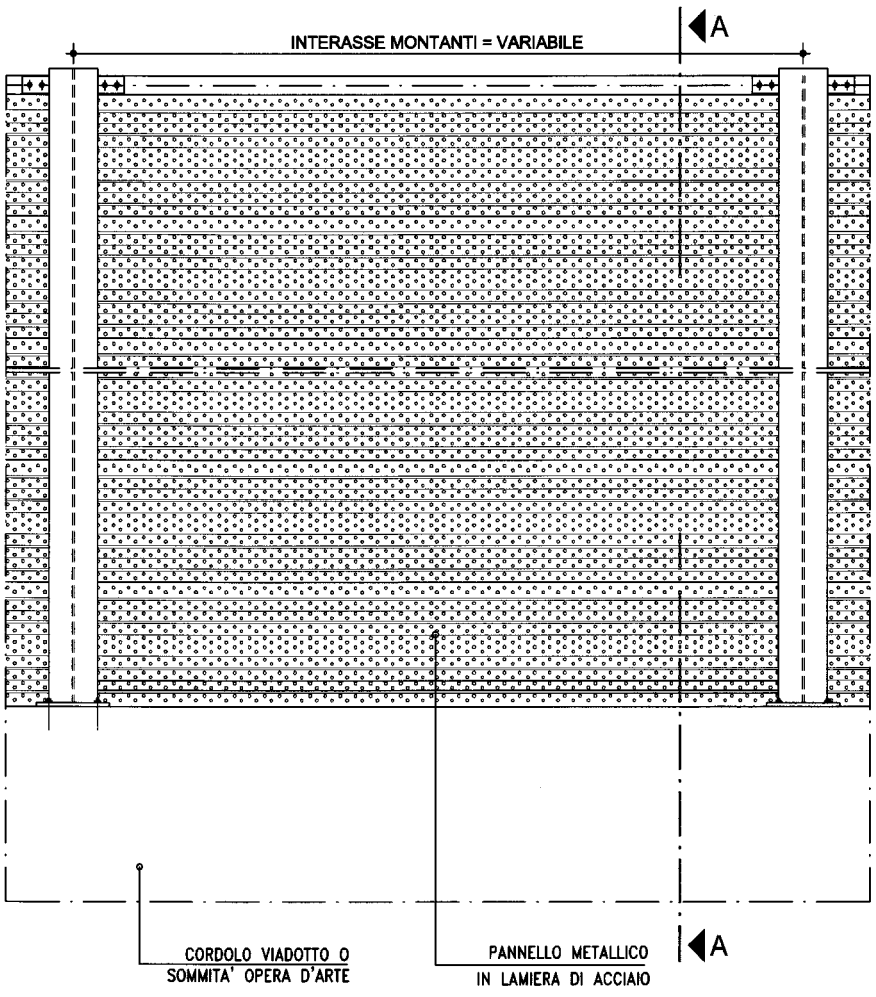

STIMA FINALE DEGLI IMPATTI E INTERVENTI DI MITIGAZIONE E COMPENSAZIONE

PROVINCIA DI IMPERIA

LAVORI DI COSTRUZIONE DELLA VARIANTE ALL' ABITATO DI IMPERIA ("AURELIA BIS")

BARRIERA ACUSTICA REALIZZATA CON PANNELLI DI ACCIAIO ZINCATO E VERNICIATO

TIPOLOGIA COSTRUTTIVA


BARRIERA ACUSTICA REALIZZATA CON PANNELLI DI ACCIAIO ZINCATO E VERNICIATO

DESCRIZIONE


BARRIERA FONOASSORBENTE-FONOISOLANTE DA REALIZZARSI SU OPERA D'ARTE - CORDOLO VIADOTTO O SOMMITA' OPERA DI SOSTEGNO

TAV. SIA/E.ac.3.4


SEZIONE B-B
SCALA 1:5

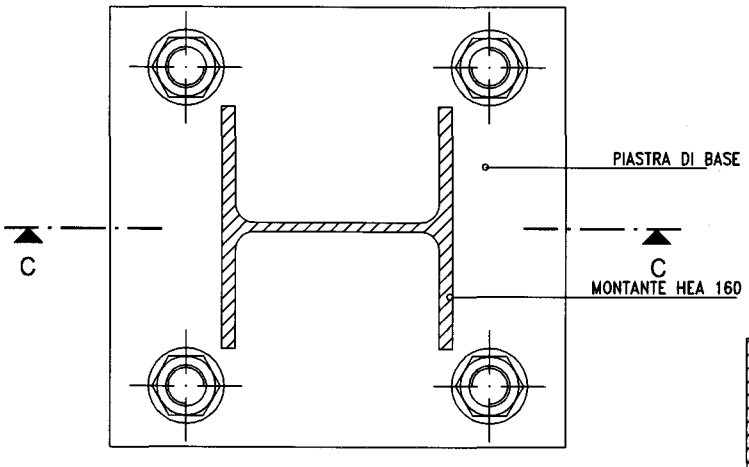


SEZIONE C-C
SCALA 1:5

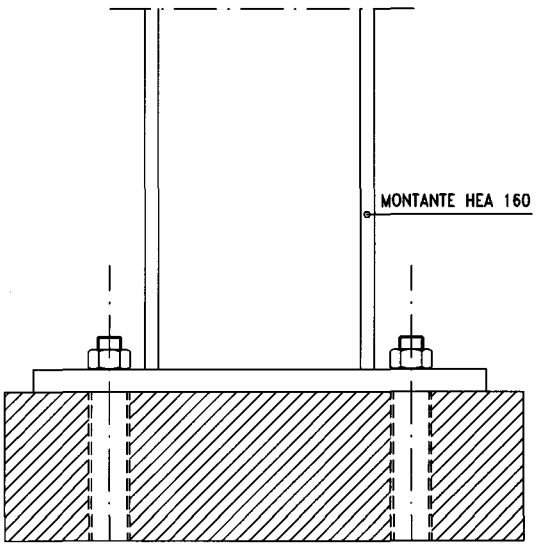

PANNELLO DI ACCIAIO FONOASSORBENTE
SCALA 1:5

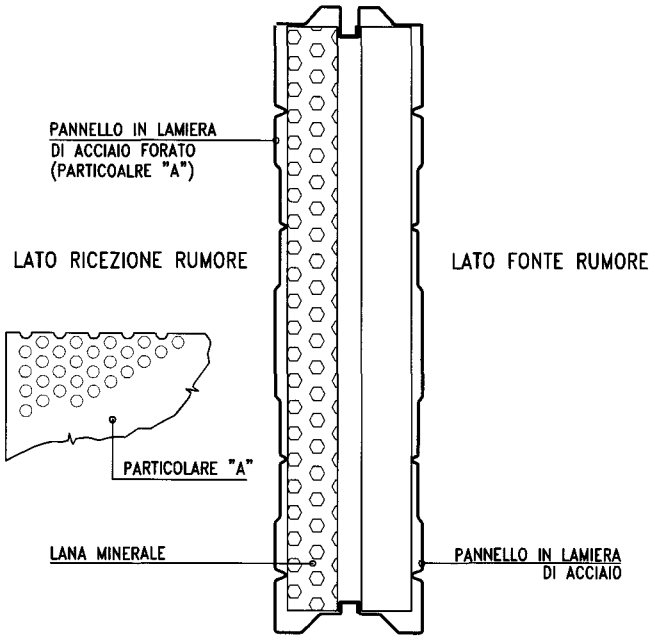

SEZIONE D-D
SCALA 1:5

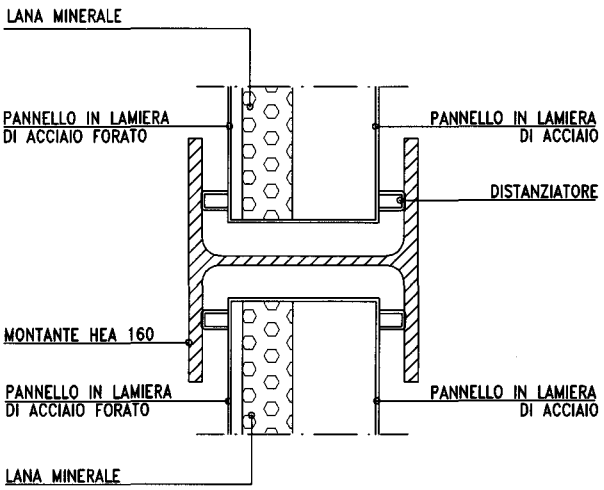

STIMA FINALE DEGLI IMPATTI E INTERVENTI DI MITIGAZIONE E COMPENSAZIONE

PROVINCIA DI IMPERIA

LAVORI DI COSTRUZIONE DELLA VARIANTE ALL' ABITATO DI IMPERIA ("AURELIA BIS")

BARRIERA ACUSTICA REALIZZATA CON PANNELLI DI ACCIAIO ZINCATO E VERNICIATO

TIPOLOGIA COSTRUTTIVA

BARRIERA ACUSTICA REALIZZATA CON PANNELLI DI ACCIAIO ZINCATO E VERNICIATO


DESCRIZIONE

BARRIERA BIASSORBENTE-FONOISOLANTE DA REALIZZARSI SU RILEVATO O TRINCEA

TAV. SIA/E.ae.3.5

SEZIONE A-A
SCALA 1: 25

PROSPETTO
SCALA 1: 25

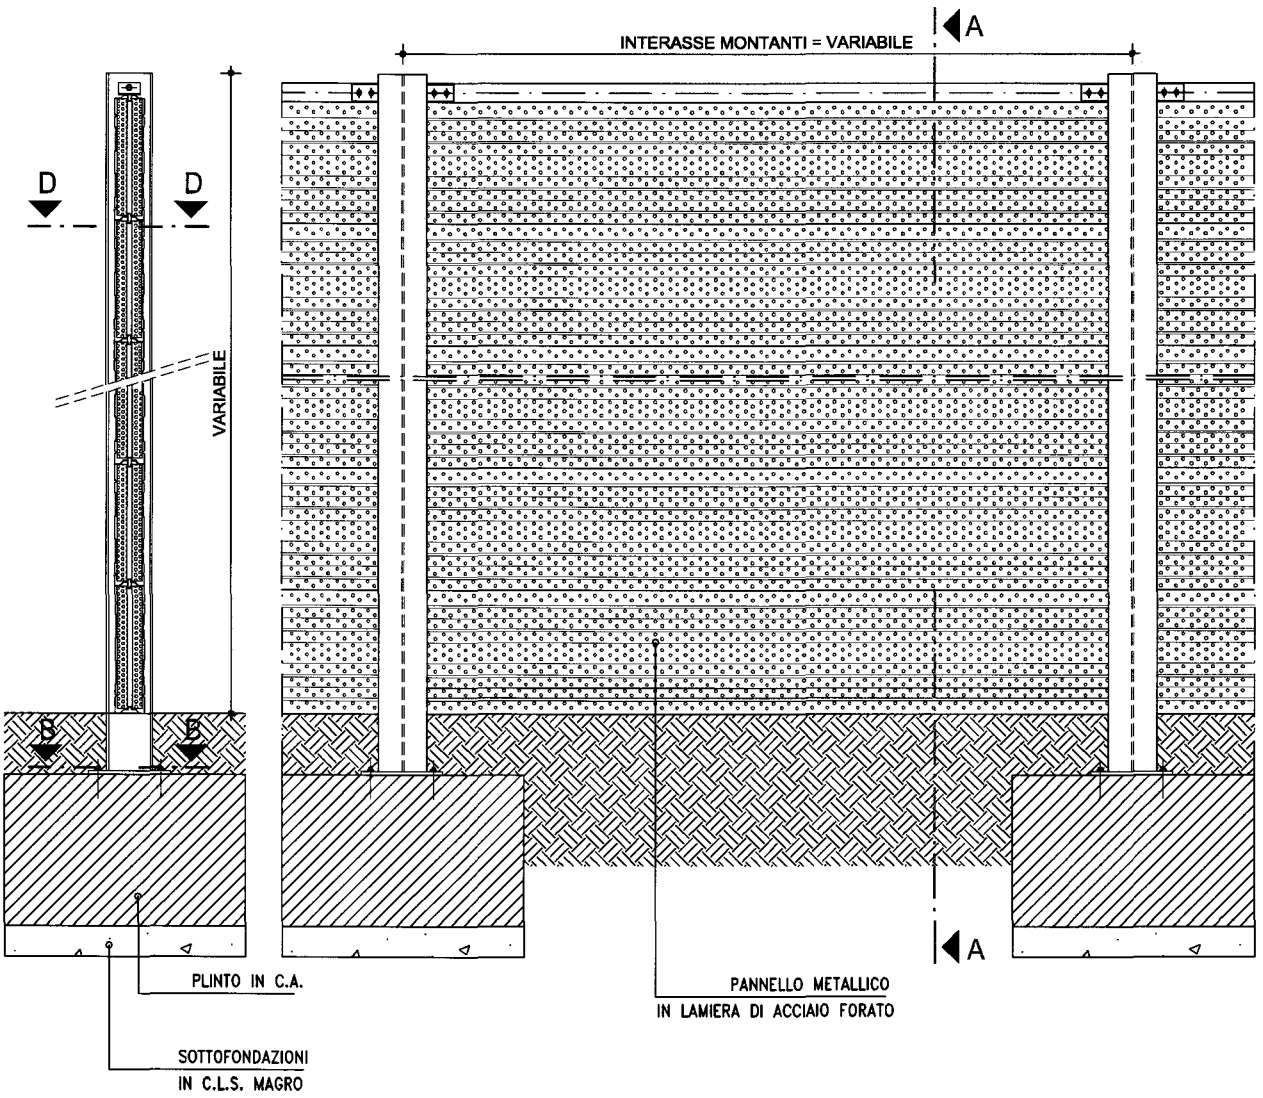

STIMA FINALE DEGLI IMPATTI E INTERVENTI DI MITIGAZIONE E COMPENSAZIONE

PROVINCIA DI IMPERIA

LAVORI DI COSTRUZIONE DELLA VARIANTE ALL' ABITATO DI IMPERIA ("AURELIA BIS")

BARRIERA ACUSTICA REALIZZATA CON PANNELLI DI ACCIAIO ZINCATO E VERNICIATO


TIPOLOGIA COSTRUTTIVA

BARRIERA ACUSTICA REALIZZATA CON PANNELLI DI ACCIAIO ZINCATO E VERNICIATO


DESCRIZIONE

BARRIERA BIASSORBENTE-FONOISOLANTE CON PANNELLO INFERIORE IN C.A. DA REALIZZARSI SU RILEVATO O TRINCEA


SEZIONE B-B
SCALA 1:5

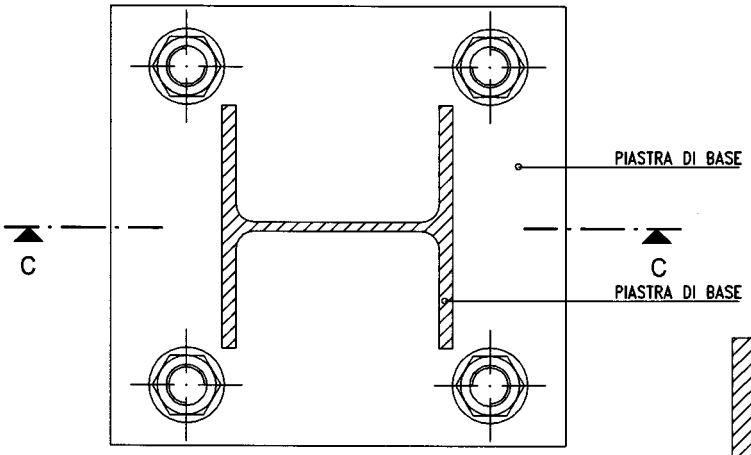


SEZIONE C-C
SCALA 1:5

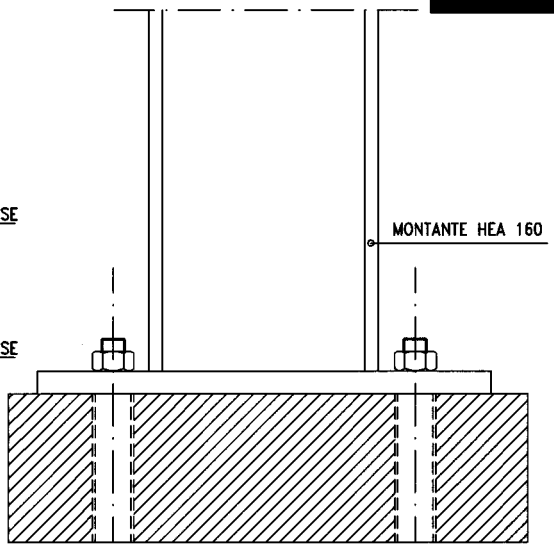

PANNELLO DI ACCIAIO BIASSORBENTE
SCALA 1:5

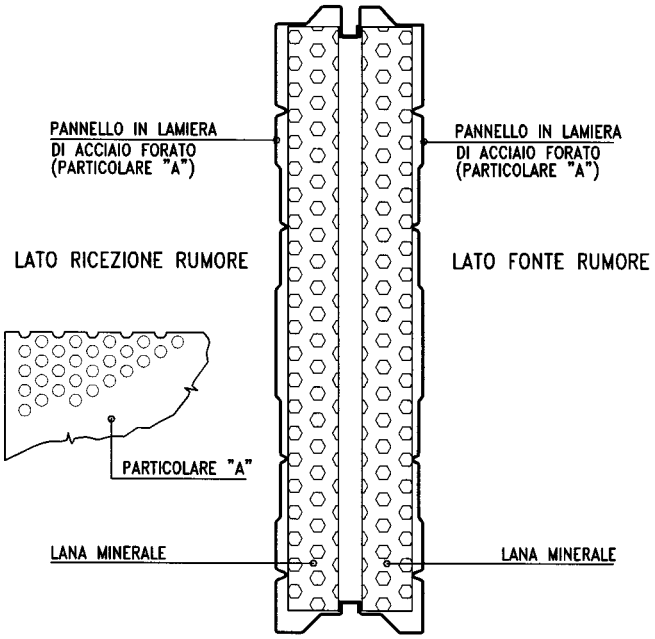

SEZIONE D-D
SCALA 1:5

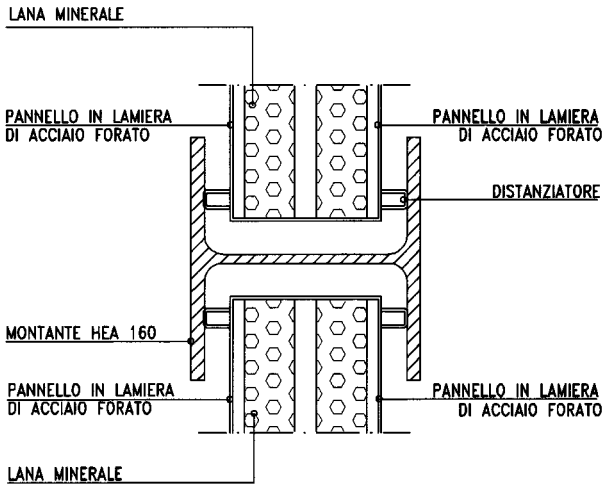

STIMA FINALE DEGLI IMPATTI E INTERVENTI DI MITIGAZIONE E COMPENSAZIONE

TIPOLOGIA COSTRUTTIVA

BARRIERA ACUSTICA REALIZZATA CON PANNELLI DI ACCIAIO ZINCATO E VERNICIATO


DESCRIZIONE

BARRIERA BIASSORBENTE-FONOISOLANTE DA REALIZZARSI SU OPERA D'ARTE - CORDOLO VIADOTTO O SOMMITA' OPERA DI SOSTEGNO

TAV. SIA/E.ae.3.7

SEZIONE A-A
SCALA 1: 25

PROSPETTO
SCALA 1: 25

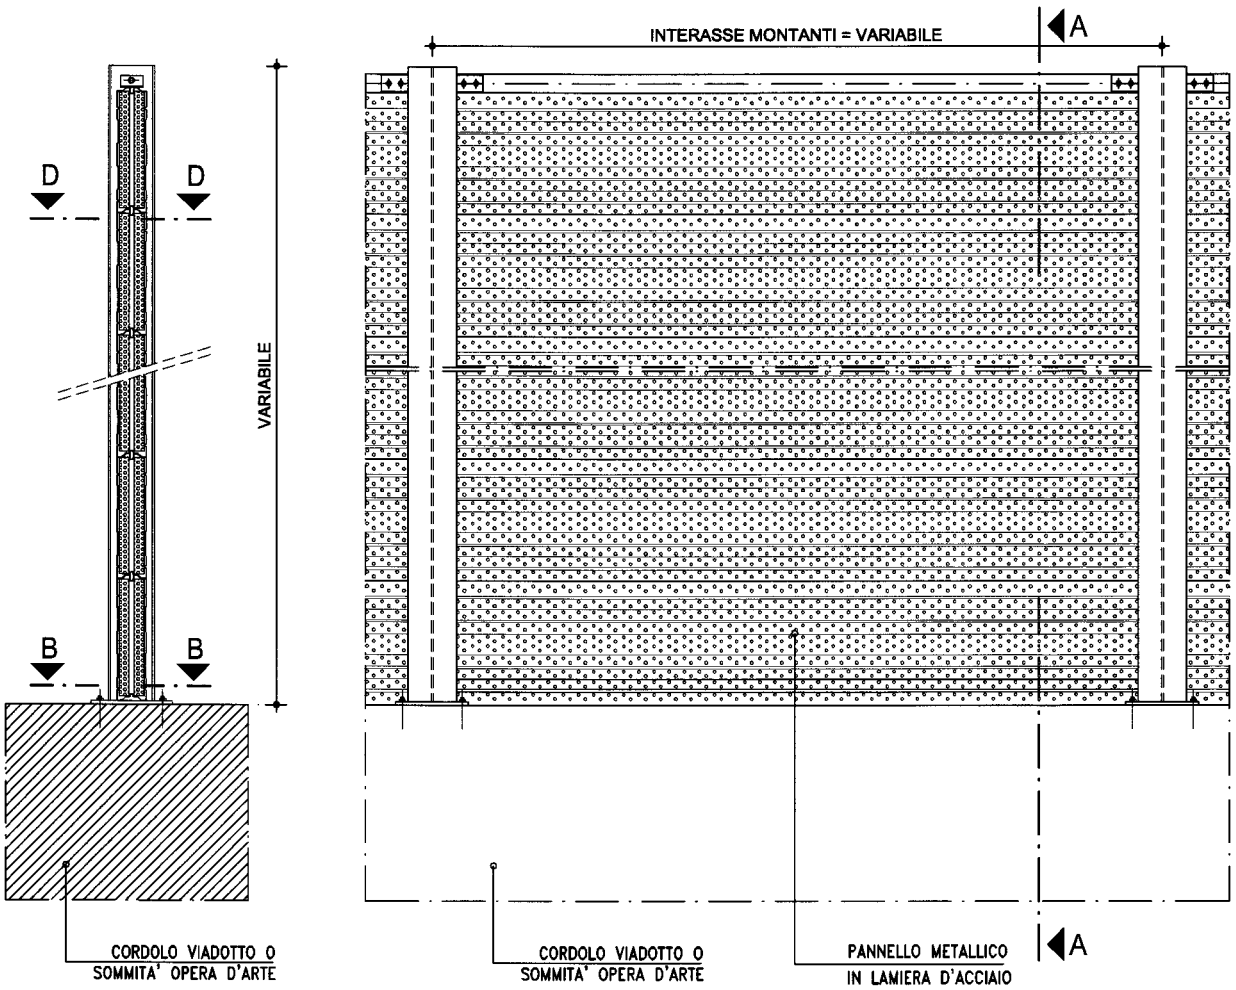

STIMA FINALE DEGLI IMPATTI E INTERVENTI DI MITIGAZIONE E COMPENSAZIONE

PROVINCIA DI IMPERIA

LAVORI DI COSTRUZIONE DELLA VARIANTE ALL' ABITATO DI IMPERIA ("AURELIA BIS")

BARRIERA ACUSTICA REALIZZATA CON PANNELLI DI ACCIAIO ZINCATO E VERNICIATO


TIPOLOGIA COSTRUTTIVA

BARRIERA ACUSTICA REALIZZATA CON PANNELLI DI ACCIAIO ZINCATO E VERNICIATO


DESCRIZIONE

BARRIERA BIASSORBENTE-FONOISOLANTE DA REALIZZARSI SU OPERA D'ARTE - CORDOLO VIADOTTO O SOMMITA' OPERA DI SOSTEGNO


SEZIONE B-B
SCALA 1:5

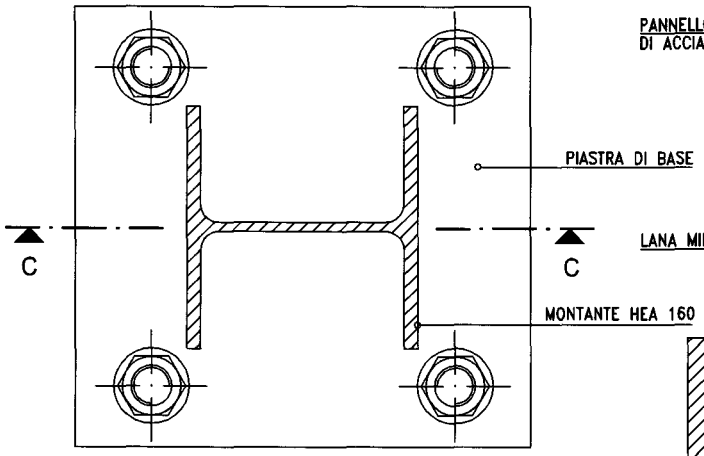


SEZIONE C-C
SCALA 1:5

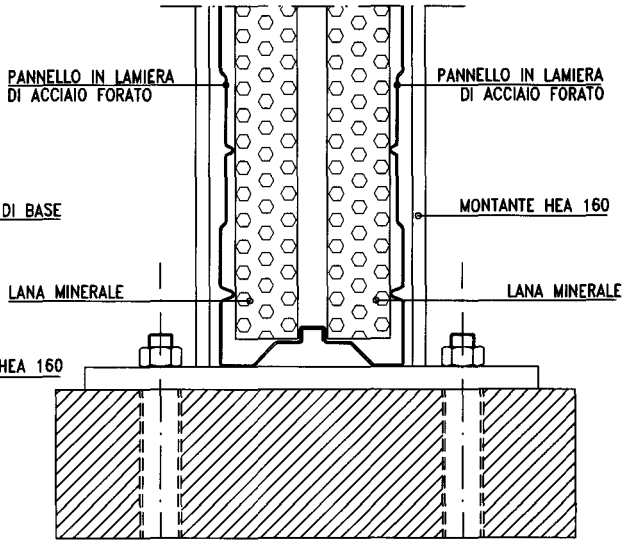

PANNELLO DI ACCIAIO BIASSORBENTE
SCALA 1:5

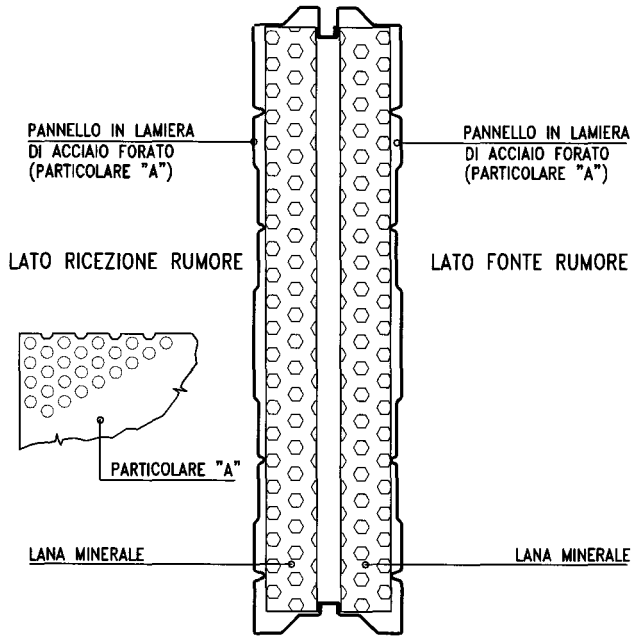

SEZIONE D-D
SCALA 1:5

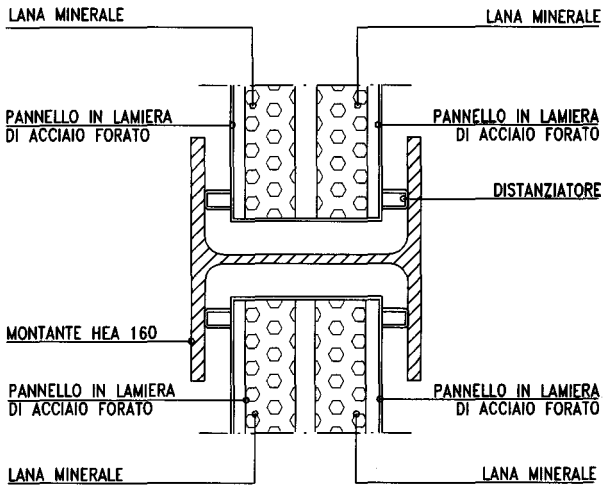

TIPOLOGIA BARRIERA ACUSTICA:
BARRIERA ACUSTICA REALIZZATA CON PANNELLI DI ALLUMINIO

TIPOLOGIA COSTRUTTIVA

BARRIERA ACUSTICA REALIZZATA CON PANNELLI DI ALLUMINIO


DESCRIZIONE

BARRIERA FONOASSORBENTE-FONOISOLANTE CON PANNELLO INFERIORE IN C.A. DA REALIZZARSI SU RILEVATO O TRINCEA

TAV. SIA/E.ae.3.9

SEZIONE A-A
SCALA 1: 25

PROSPETTO
SCALA 1: 25

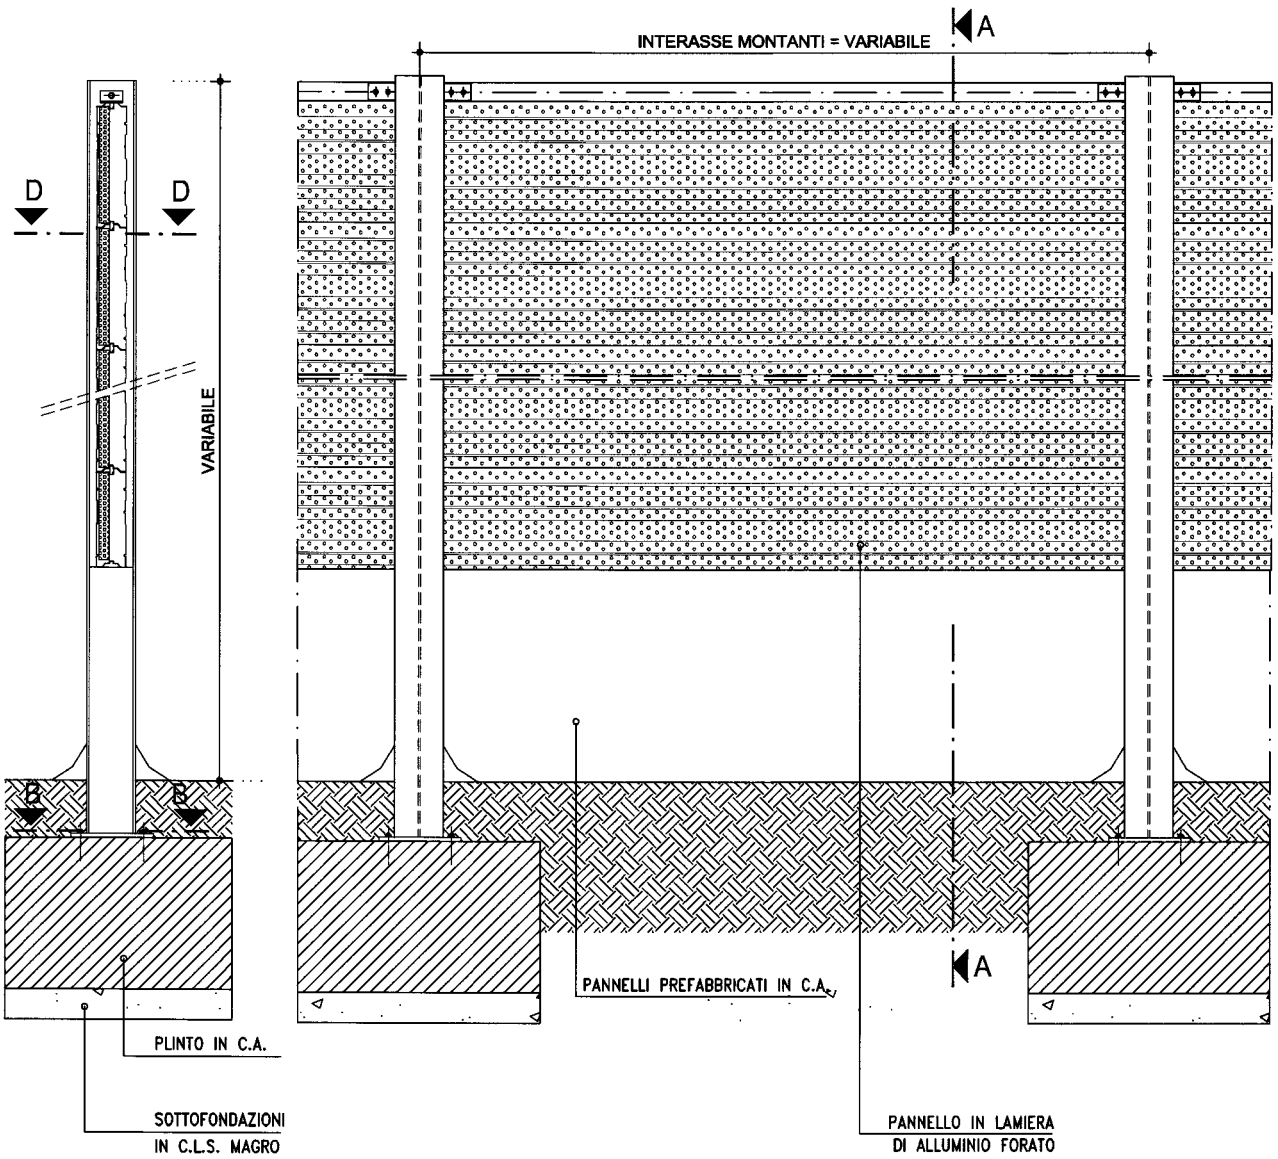

STIMA FINALE DEGLI IMPATTI E INTERVENTI DI MITIGAZIONE E COMPENSAZIONE

PROVINCIA DI IMPERIA

LAVORI DI COSTRUZIONE DELLA VARIANTE ALL' ABITATO DI IMPERIA ("AURELIA BIS")

BARRIERA ACUSTICA REALIZZATA CON PANNELLI DI ALLUMINIO


TIPOLOGIA COSTRUTTIVA

BARRIERA ACUSTICA REALIZZATA CON PANNELLI DI ALLUMINIO


DESCRIZIONE

BARRIERA FONOASSORBENTE-FONOISOLANTE CON PANNELLO INFERIORE IN C.A. DA REALIZZARSI SU RILEVATO O TRINCEA


SEZIONE B-B
SCALA 1:5

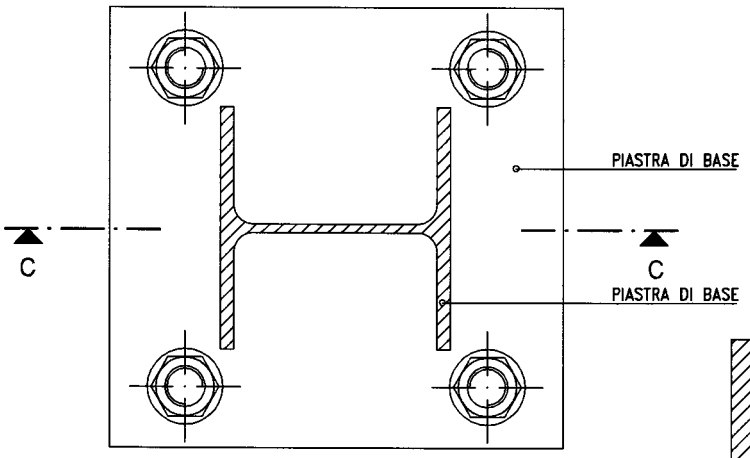


SEZIONE C-C
SCALA 1:5

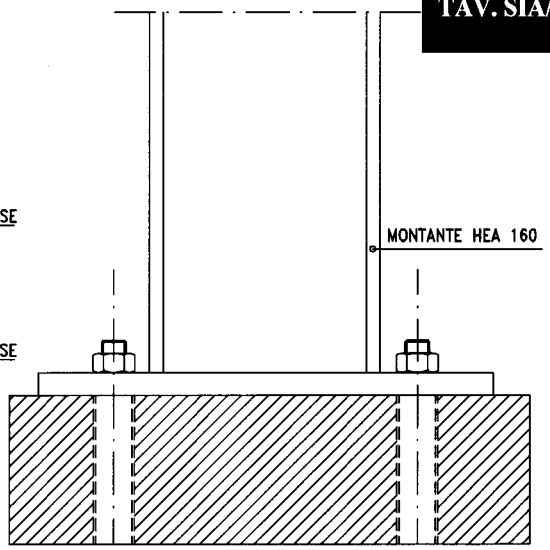

PANNELLO DI ACCIAIO FONOASSORBENTE
SCALA 1:5

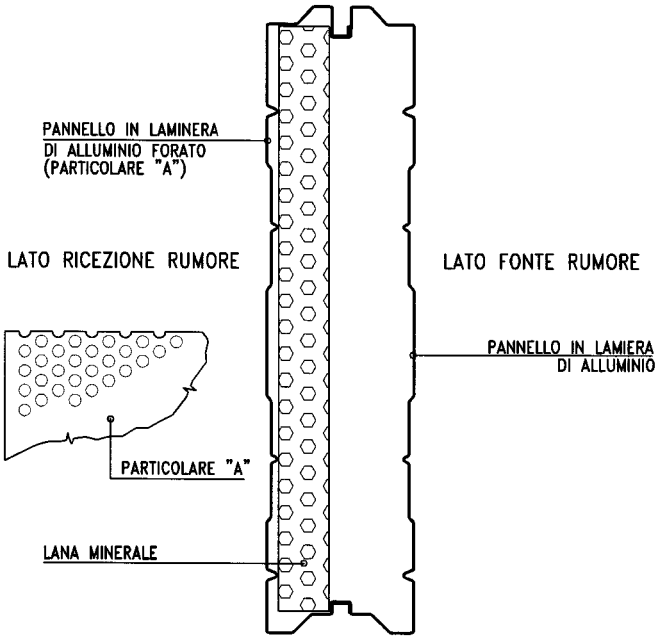

SEZIONE D-D
SCALA 1:5

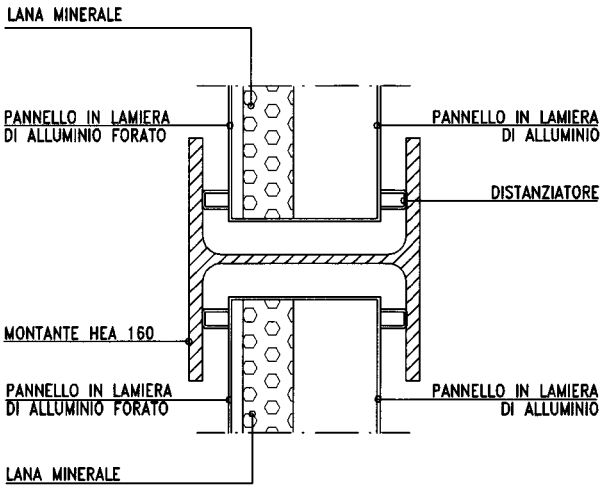

TIPOLOGIA COSTRUTTIVA

BARRIERA ACUSTICA REALIZZATA CON PANNELLI DI ALLUMINIO


DESCRIZIONE

BARRIERA FONOASSORBENTE-FONOISOLANTE DA REALIZZARSI SU OPERA D'ARTE - CORDOLO VIADOTTO O SOMMITA' OPERA DI SOSTEGNO

TAV. SIA/E.ae.3.11

SEZIONE A-A
SCALA 1: 25

PROSPETTO
SCALA 1: 25

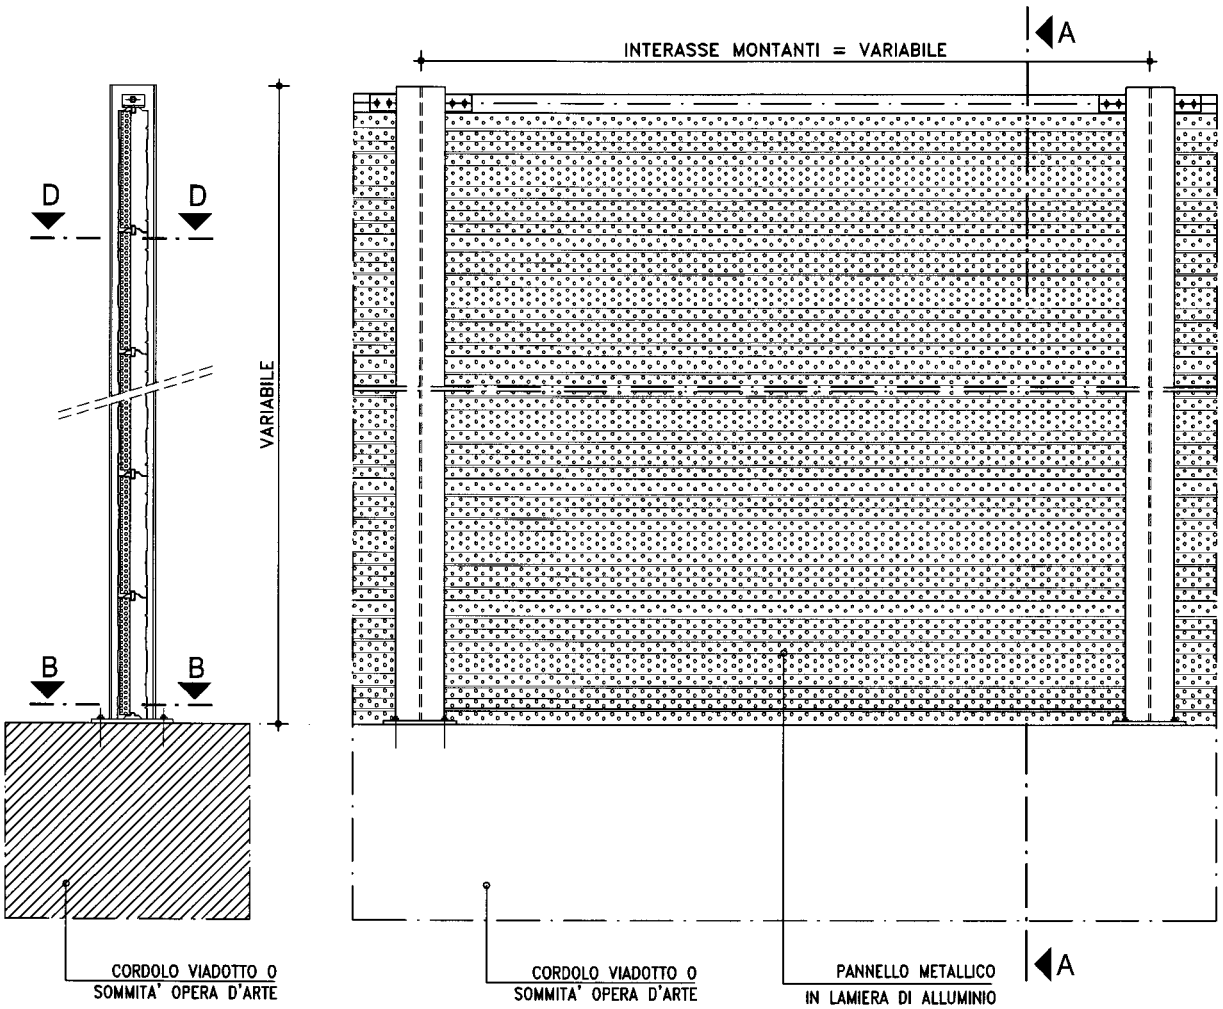

STIMA FINALE DEGLI IMPATTI E INTERVENTI DI MITIGAZIONE E COMPENSAZIONE


TIPOLOGIA COSTRUTTIVA

BARRIERA ACUSTICA REALIZZATA CON PANNELLI DI ALLUMINIO


DESCRIZIONE

BARRIERA FONOASSORBENTE-FONOISOLANTE DA REALIZZARSI SU OPERA D'ARTE - CORDOLO VIADOTTO O SOMMITA' OPERA DI SOSTEGNO


SEZIONE B-B
SCALA 1:5

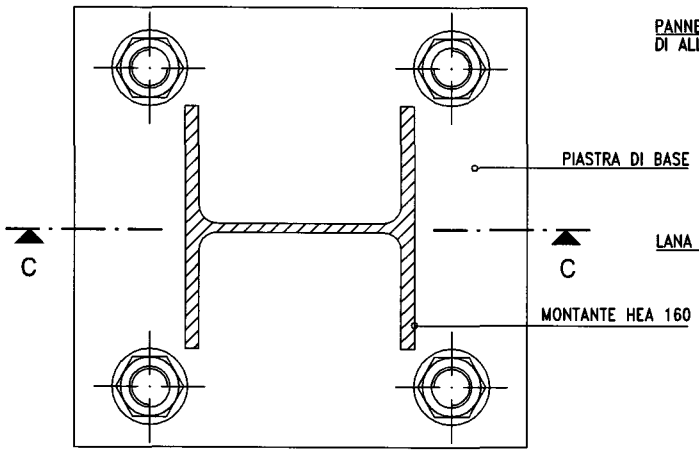


SEZIONE C-C
SCALA 1:5

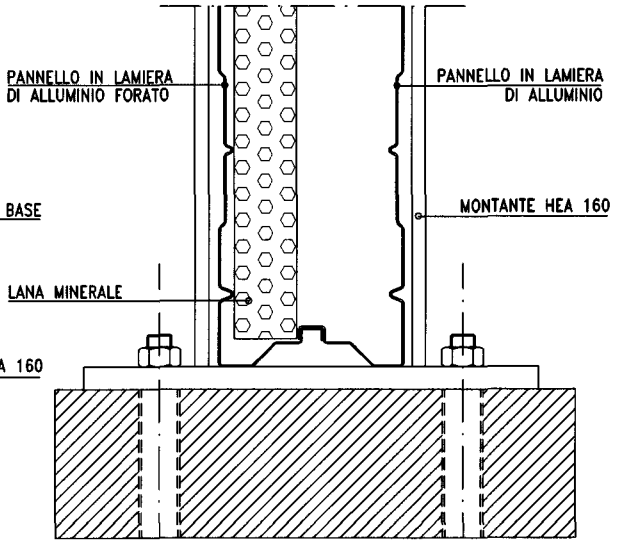

PANNELLO DI ALLUMINIO FONOASSORBENTE
SCALA 1:5

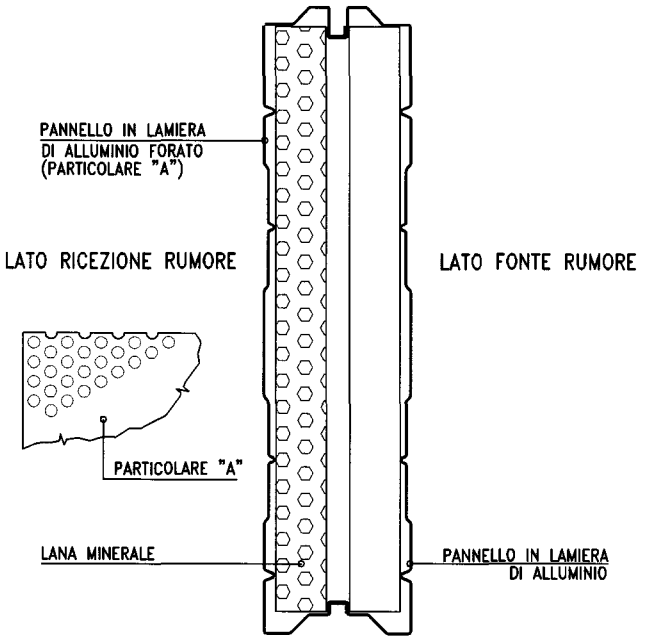

SEZIONE D-D
SCALA 1:5

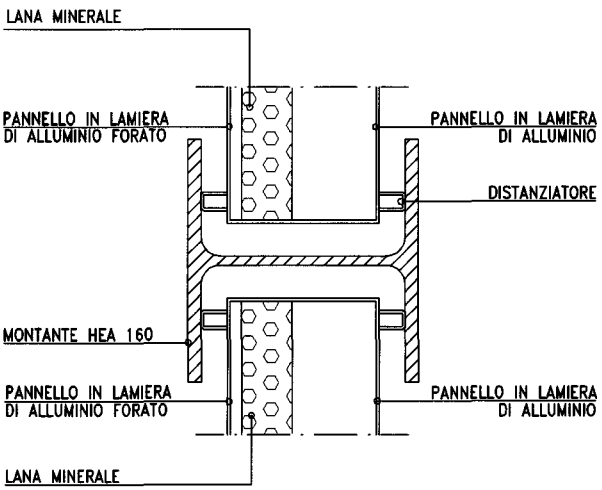

STIMA FINALE DEGLI IMPATTI E INTERVENTI DI MITIGAZIONE E COMPENSAZIONE

PROVINCIA DI IMPERIA

BARRIERA ACUSTICA REALIZZATA CON PANNELLI DI ALLUMINIO

LAVORI DI COSTRUZIONE DELLA VARIANTE ALL' ABITATO DI IMPERIA ("AURELIA BIS")

TIPOLOGIA COSTRUTTIVA

BARRIERA ACUSTICA REALIZZATA CON PANNELLI DIALLUMINIO


DESCRIZIONE

BARRIERA BIASSORBENTE-FONOISOLANTE CON PANNELLO INFERIORE IN C.A. DA REALIZZARSI SU RILEVATO O TRINCEA

TAV. SIA/E.ae.3.13

SEZIONE A-A
SCALA 1: 25

PROSPETTO
SCALA 1: 25

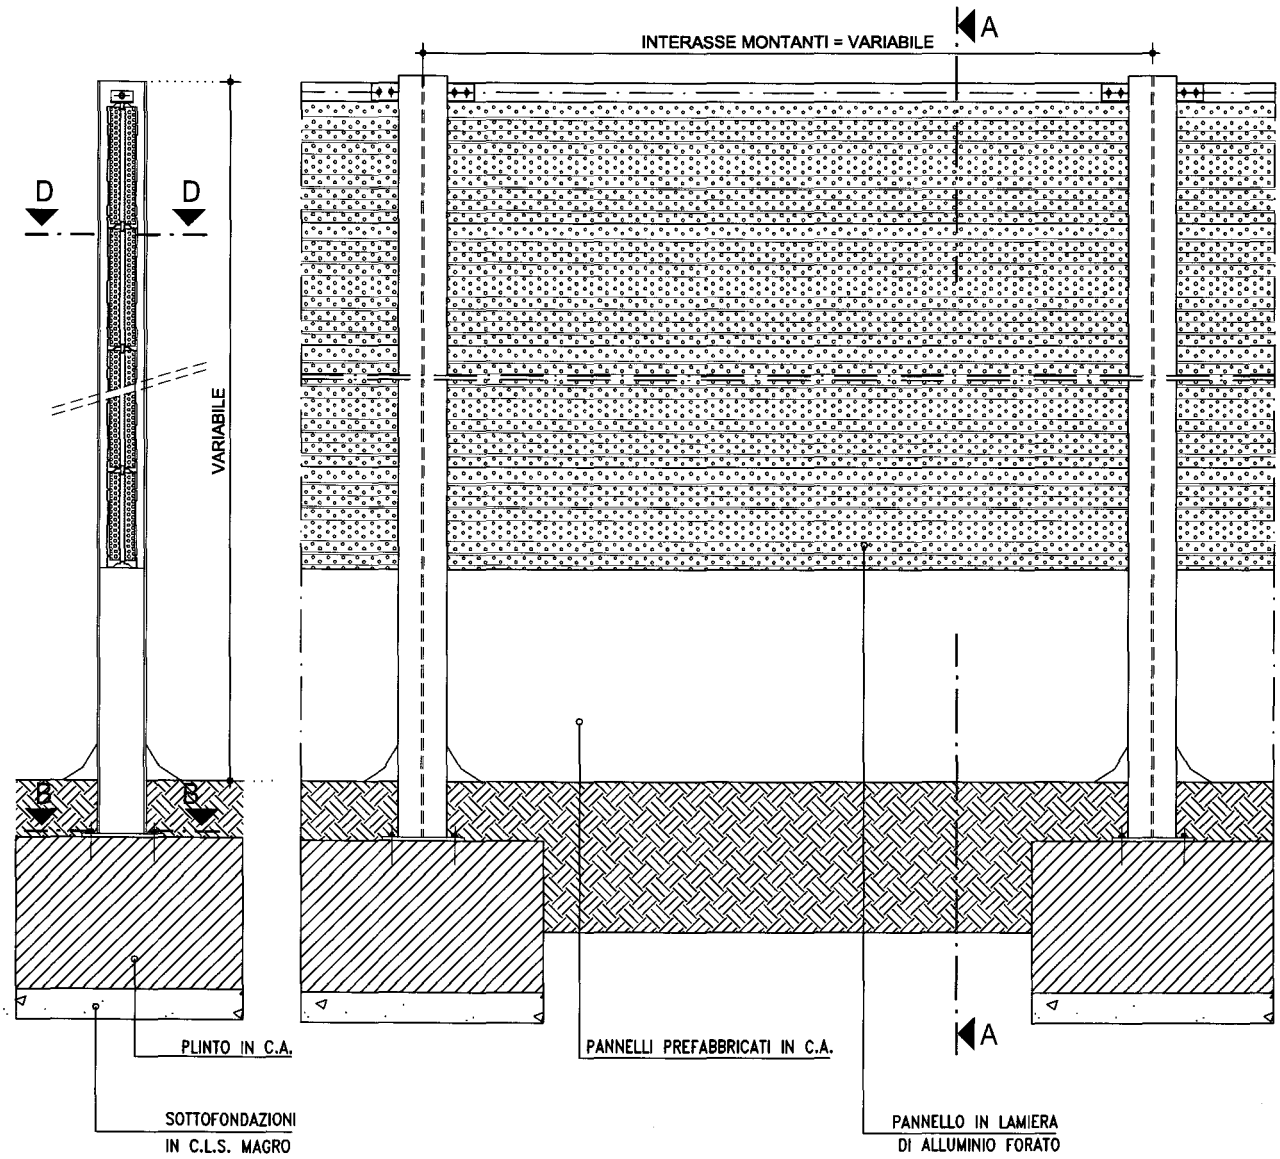

STIMA FINALE DEGLI IMPATTI E INTERVENTI DI MITIGAZIONE E COMPENSAZIONE

PROVINCIA DI IMPERIA

BARRIERA ACUSTICA REALIZZATA CON PANNELLI DI ALLUMINIO

LAVORI DI COSTRUZIONE DELLA VARIANTE ALL' ABITATO DI IMPERIA ("AURELIA BIS")

TIPOLOGIA COSTRUTTIVA


BARRIERA ACUSTICA REALIZZATA CON PANNELLI DI ALLUMINIO

DESCRIZIONE


BARRIERA BIASSORBENTE-FONOISOLANTE CON PANNELLO INFERIORE IN C.A. DA REALIZZARSI SU RILEVATO O TRINCEA

TAV. SIA/E.ae.3.14


SEZIONE B-B
SCALA 1:5

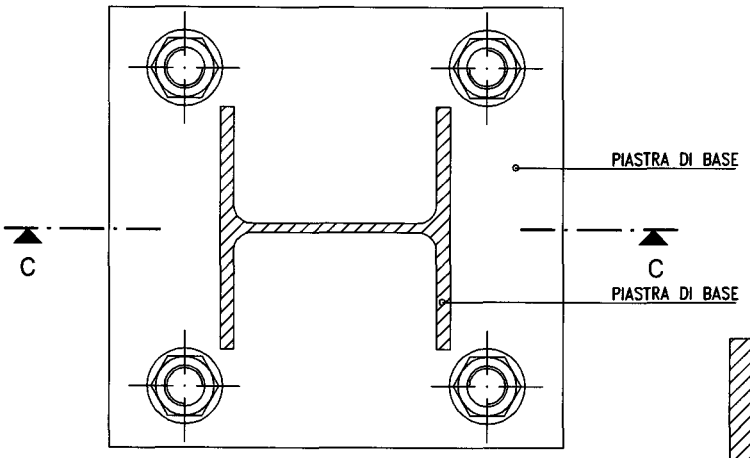


SEZIONE C-C
SCALA 1:5

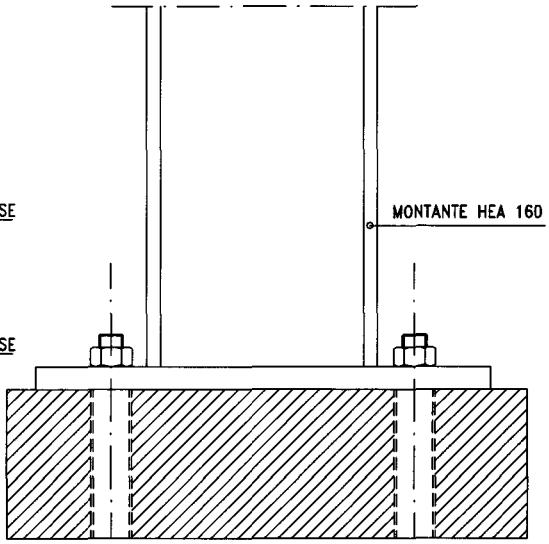

PANNELLO DI ALLUMINIO BIASSORBENTE
SCALA 1:5

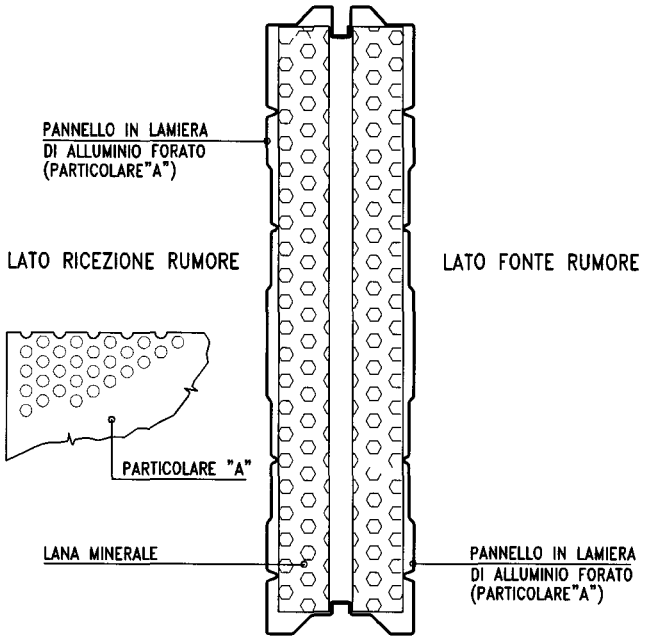

SEZIONE D-D
SCALA 1:5

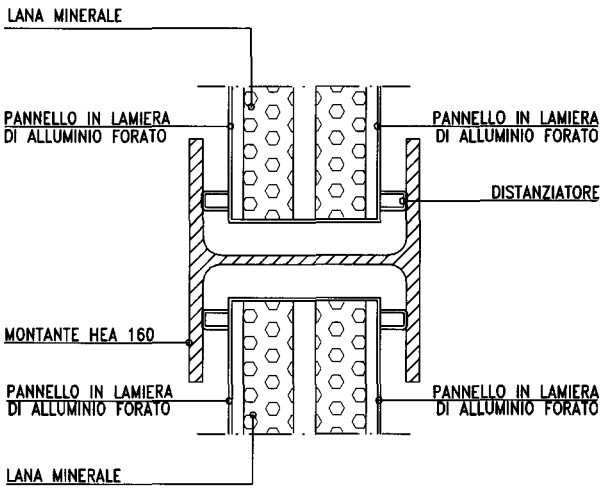

STIMA FINALE DEGLI IMPATTI E INTERVENTI DI MITIGAZIONE E COMPENSAZIONE

PROVINCIA DI IMPERIA

BARRIERA ACUSTICA REALIZZATA CON PANNELLI DI ALLUMINIO

LAVORI DI COSTRUZIONE DELLA VARIANTE ALL' ABITATO DI IMPERIA ("AURELIA BIS")

TIPOLOGIA COSTRUTTIVA

BARRIERA ACUSTICA REALIZZATA CON PANNELLI DI ALLUMINIO


DESCRIZIONE

BARRIERA BIASSORBENTE-FONOISOLANTE DA REALIZZARSI SU OPERA D'ARTE - CORDOLO VIADOTTO O SOMMITA' OPERA DI SOSTEGNO

TAV. SIA/E.ae.3.15

SEZIONE A-A
SCALA 1: 25

PROSPETTO
SCALA 1: 25

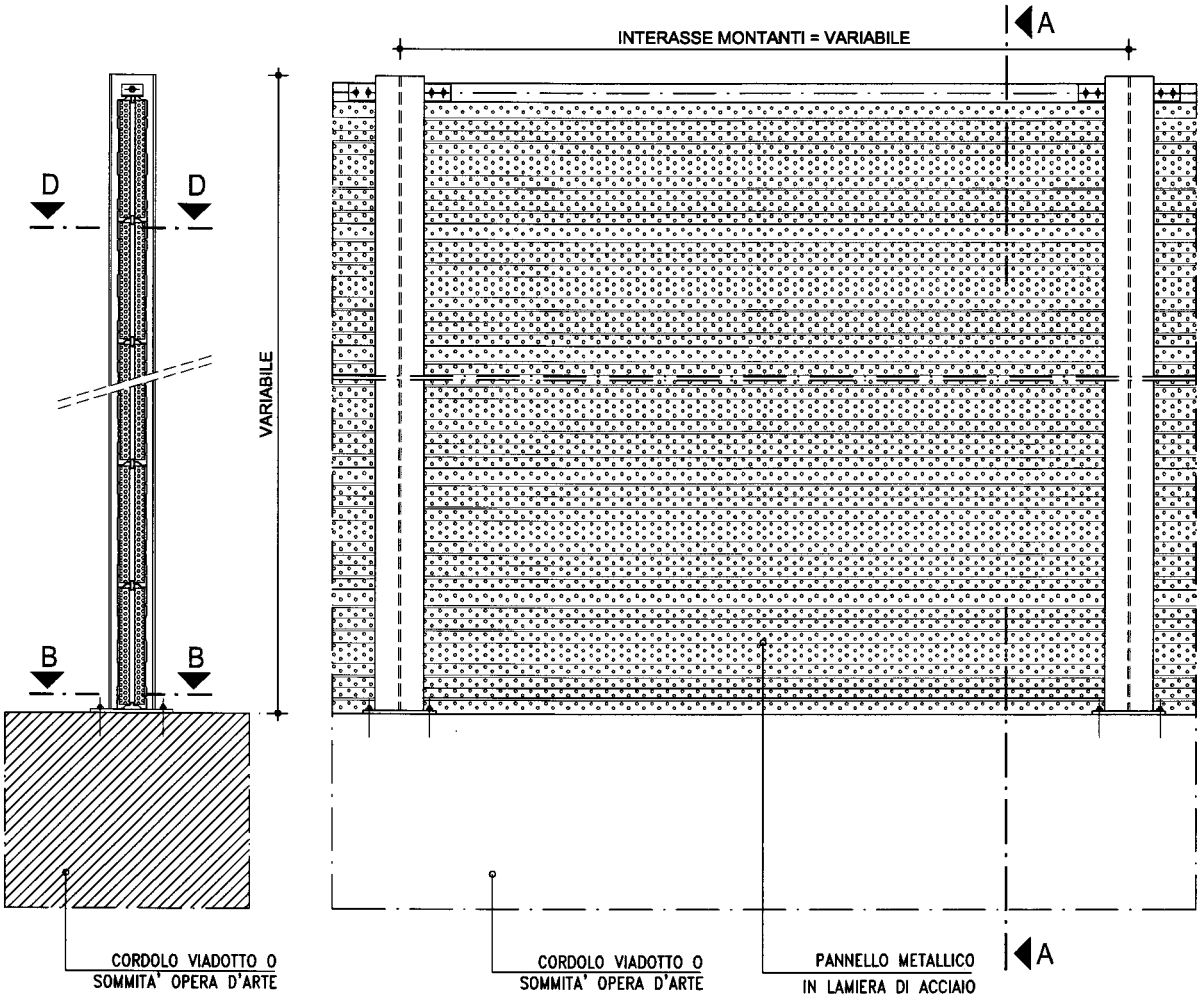

STIMA FINALE DEGLI IMPATTI E INTERVENTI DI MITIGAZIONE E COMPENSAZIONE

PROVINCIA DI IMPERIA

LAVORI DI COSTRUZIONE DELLA VARIANTE ALL' ABITATO DI IMPERIA ("AURELIA BIS")

BARRIERA ACUSTICA REALIZZATA CON PANNELLI DI ALLUMINIO

TIPOLOGIA COSTRUTTIVA


BARRIERA ACUSTICA REALIZZATA CON PANNELLI DI ALLUMINIO

DESCRIZIONE


BARRIERA BIASSORBENTE-FONOISOLANTE DA REALIZZARSI SU OPERA D'ARTE - CORDOLO VIADOTTO O SOMMITA' OPERA DI SOSTEGNO

TAV. SIA/E.ae.3.16


SEZIONE B-B
SCALA 1:5

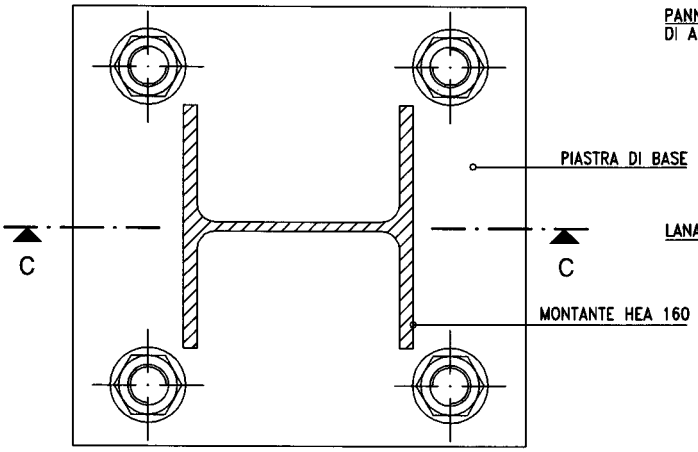


SEZIONE C-C
SCALA 1:5

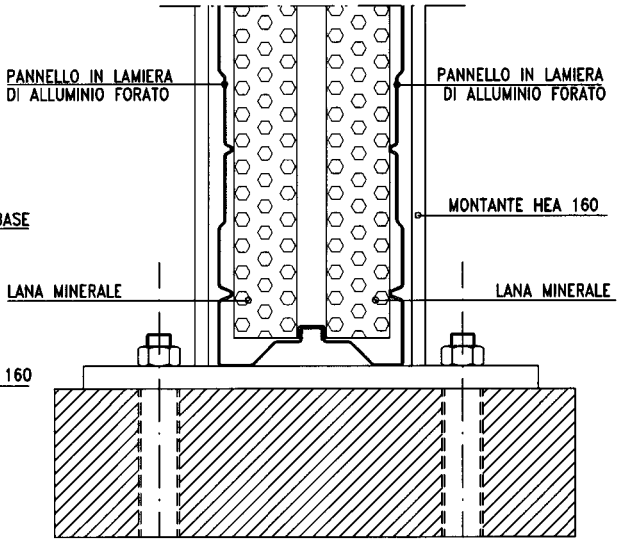

PANNELLO DI ALLUMINIO BIASSORBENTE
SCALA 1:5

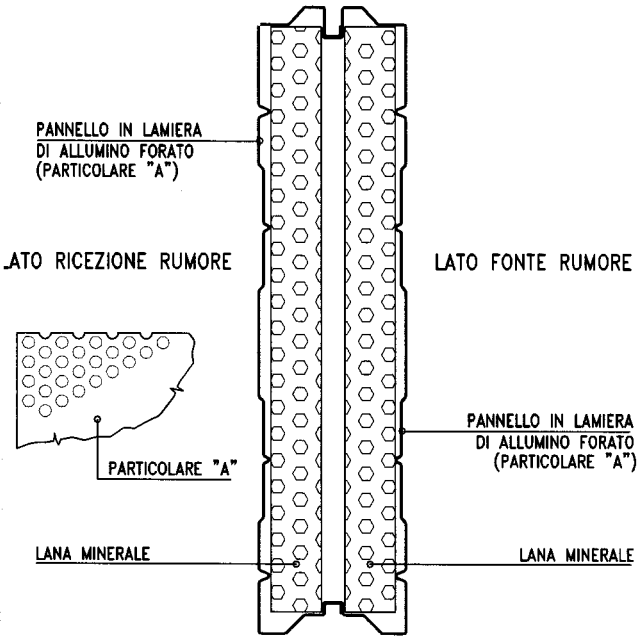

SEZIONE D-D
SCALA 1:5

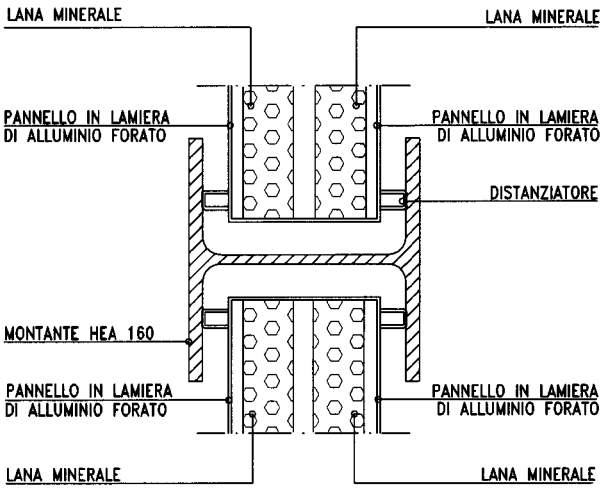

STIMA FINALE DEGLI IMPATTI E INTERVENTI DI MITIGAZIONE E COMPENSAZIONE

PROVINCIA DI IMPERIA

LAVORI DI COSTRUZIONE DELLA VARIANTE ALL' ABITATO DI IMPERIA ("AURELIA BIS")

BARRIERA ACUSTICA REALIZZATA CON PANNELLI DI ALLUMINIO

TIPOLOGIA BARRIERA ACUSTICA:
BARRIERA ACUSTICA REALIZZATA CON PANNELLI IN MATERIALI TRASPARENTI

TIPOLOGIA COSTRUTTIVA

BARRIERA ACUSTICA REALIZZATA CON PANNELLI IN MATERIALI TRASPARENTI


DESCRIZIONE

BARRIERA FONOISOLANTE CON PANNELLO INFERIORE IN C.A.DA REALIZZARSI SU RILEVATO O TRINCEA

TAV. SIA/E.ae.3.17

SEZIONE A-A
SCALA 1: 25

PROSPETTO
SCALA 1: 25

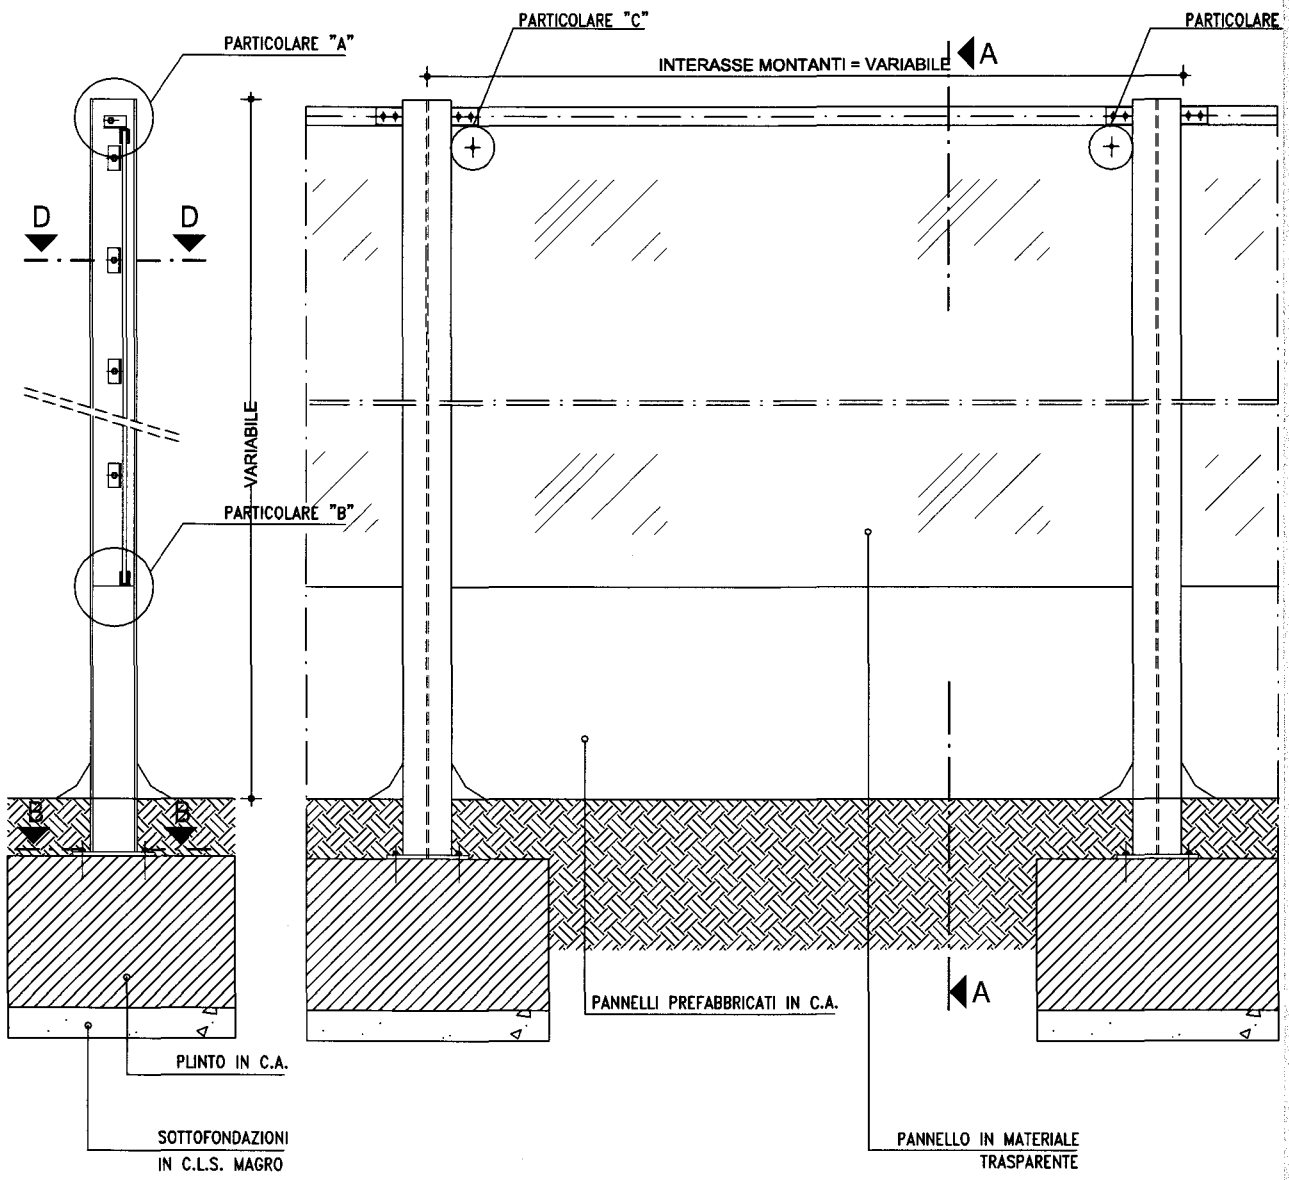

NOTE :

I MATERIALI TRASPARENTI POSSONO ESSERE : POLICARBONATO, POLIMETILMETACRILATO O VETRO

PROVINCIA DI IMPERIA

BARRIERA ACUSTICA REALIZZATA CON PANNELLI IN MATERIALI TRASPARENTI

LAVORI DI COSTRUZIONE DELLA VARIANTE ALL' ABITATO DI IMPERIA ("AURELIA BIS")

STIMA FINALE DEGLI IMPATTI E INTERVENTI DI MITIGAZIONE E COMPENSAZIONE

TIPOLOGIA COSTRUTTIVA


BARRIERA ACUSTICA REALIZZATA CON PANNELLI IN MATERIALI TRASPARENTI

DESCRIZIONE


BARRIERA FONOISOLANTE CON PANNELLO INFERIORE IN C.A.DA REALIZZARSI SU RILEVATO O TRINCEA

TAV. SIA/E.ae.3.18


SEZIONE B-B
SCALA 1:5

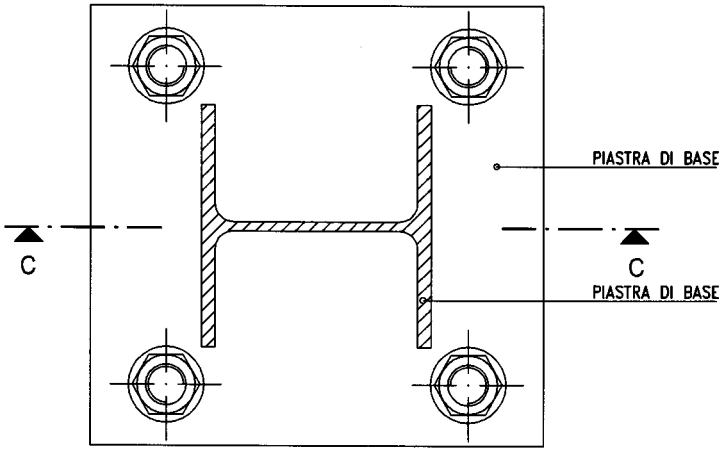


SEZIONE C-C
SCALA 1:5

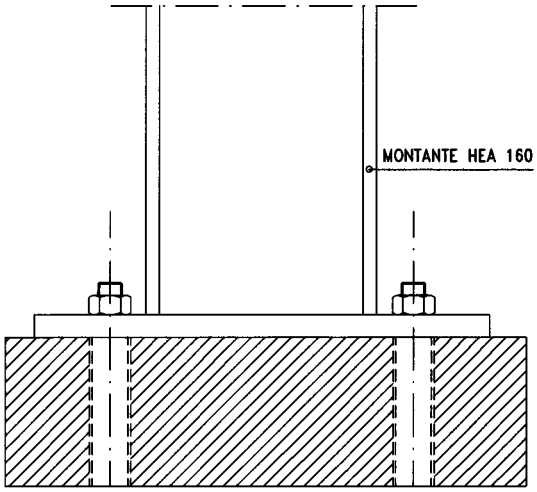


PARTICOLARE "A"
SCALA 1:5

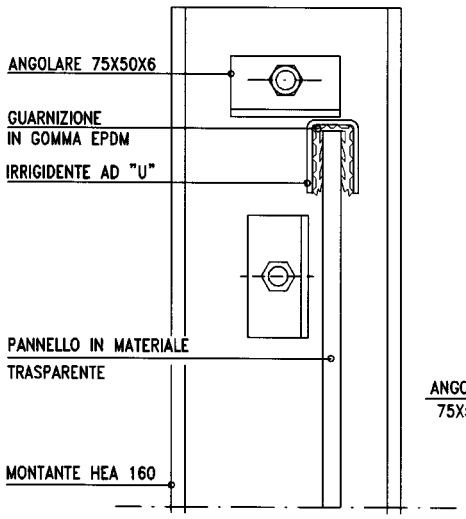


PARTICOLARE "C"-"D"
SCALA 1:20

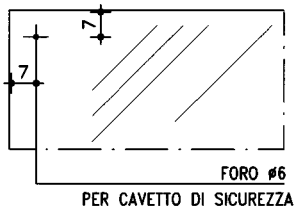

SEZIONE D-D
SCALA 1:5

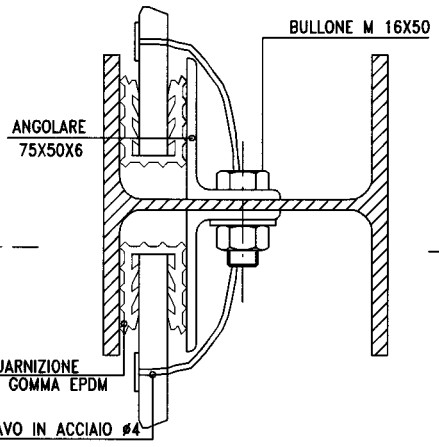

PARTICOLARE "B"
SCALA 1:5

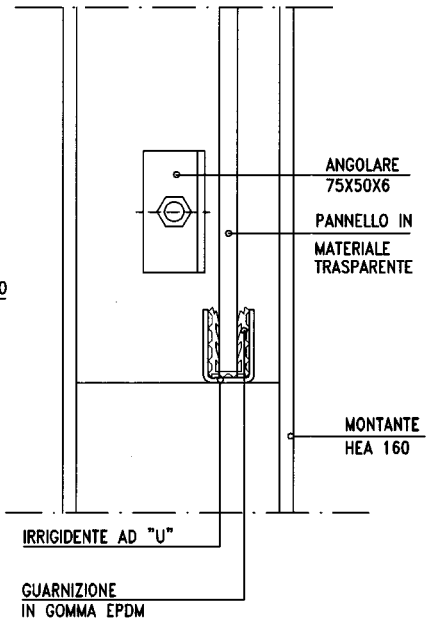

NOTE :

I MATERIALI TRASPARENTI POSSONO ESSERE : POLICARBONATO, POLIMETILMETACRILATO O VETRO

PROVINCIA DI IMPERIA

BARRIERA ACUSTICA REALIZZATA CON PANNELLI IN MATERIALI TRASPARENTI

LAVORI DI COSTRUZIONE DELLA VARIANTE ALL' ABITATO DI IMPERIA ("AURELIA BIS")

STIMA FINALE DEGLI IMPATTI E INTERVENTI DI MITIGAZIONE E COMPENSAZIONE

TIPOLOGIA COSTRUTTIVA

BARRIERA ACUSTICA REALIZZATA CON PANNELLI IN MATERIALI TRASPARENTI


DESCRIZIONE

BARRIERA FONOISOLANTE DA REALIZZARSI SU OPERA D'ARTE - CORDOLO VIADOTTO O SOMMITA' OPERA D'ARTE

TAV. SIA/E.ae.3.19

SEZIONE A-A
SCALA 1: 25

PROSPETTO
SCALA 1: 25

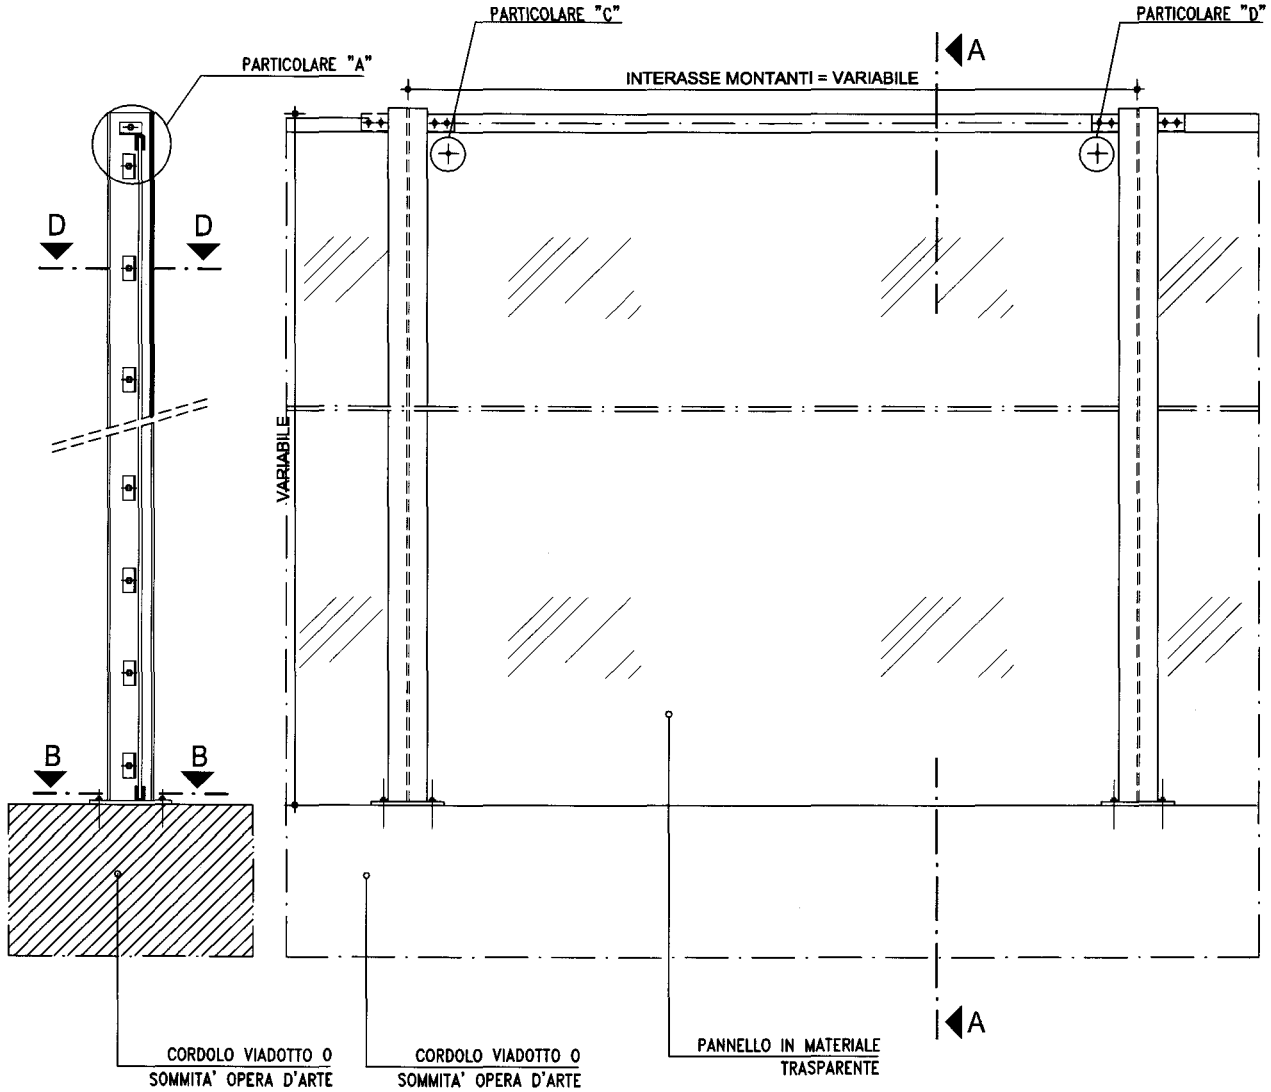

NOTE :

I MATERIALI TRASPARENTI POSSONO ESSERE : POLICARBONATO, POLIMETILMETACRILATO O VETRO

PROVINCIA DI IMPERIA

BARRIERA ACUSTICA REALIZZATA CON PANNELLI IN MATERIALI TRASPARENTI

LAVORI DI COSTRUZIONE DELLA VARIANTE ALL' ABITATO DI IMPERIA ("AURELIA BIS")

STIMA FINALE DEGLI IMPATTI E INTERVENTI DI MITIGAZIONE E COMPENSAZIONE

TIPOLOGIA COSTRUTTIVA


BARRIERA ACUSTICA REALIZZATA CON PANNELLI IN MATERIALI TRASPARENTI

DESCRIZIONE


BARRIERA FONOISOLANTE DA REALIZZARSI SU OPERA D'ARTE - CORDOLO VIADOTTO O SOMMITA' OPERA D'ARTE

TAV. SIA/E.ac.3.20


SEZIONE B-B
SCALA 1:5

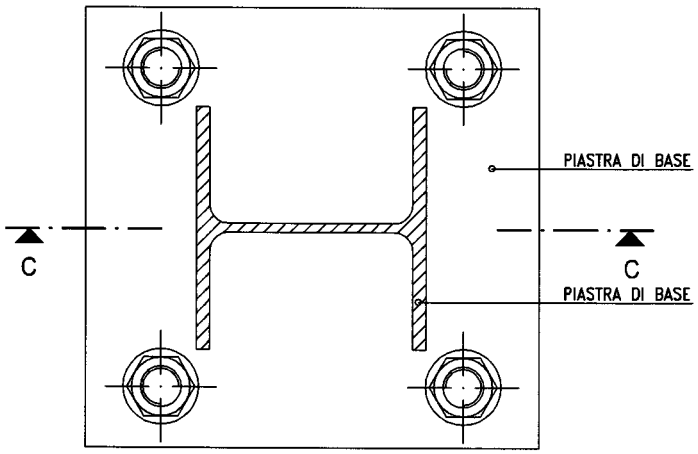


SEZIONE C-C
SCALA 1:5

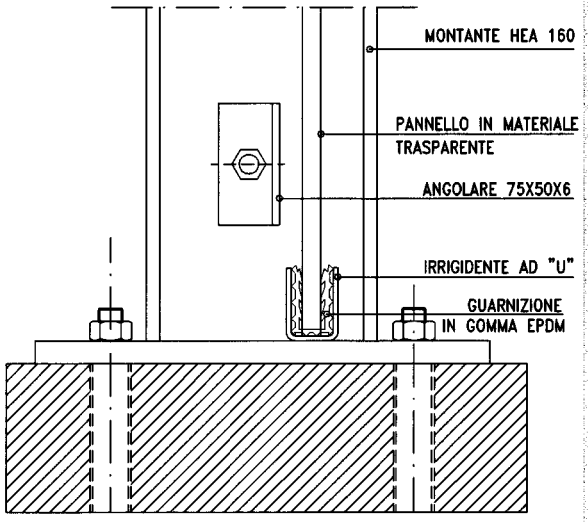


PARTICOLARE "A"
SCALA 1:5

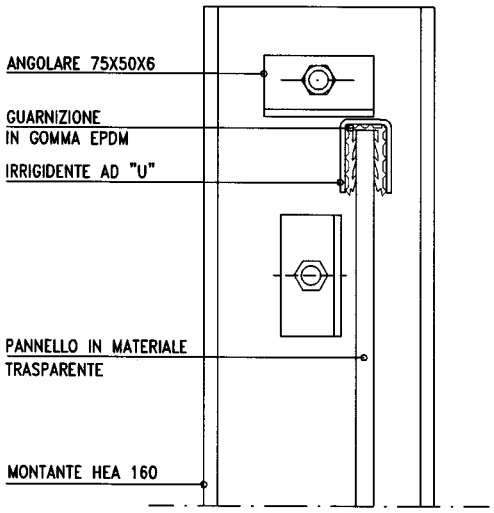

SEZIONE D-D
SCALA 1:5

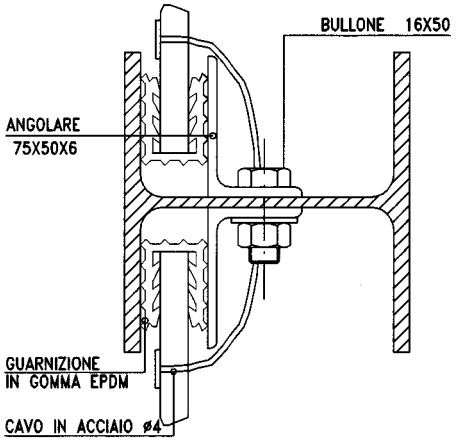

PARTICOLARE "C"-"D"
SCALA 1:20

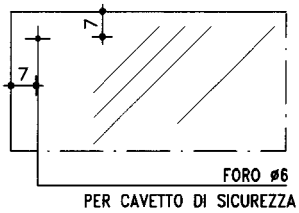

NOTE :

I MATERIALI TRASPARENTI POSSONO ESSERE : POLICARBONATO, POLIMETILMETACRILATO O VETRO

PROVINCIA DI IMPERIA

BARRIERA ACUSTICA REALIZZATA CON PANNELLI IN MATERIALI TRASPARENTI

LAVORI DI COSTRUZIONE DELLA VARIANTE ALL' ABITATO DI IMPERIA ("AURELIA BIS")

TIPOLOGIA BARRIERA ACUSTICA:
BARRIERA ACUSTICA REALIZZATA CON PANNELLI DI LEGNO

TIPOLOGIA COSTRUTTIVA

BARRIERA ACUSTICA REALIZZATA CON PANNELLI DI LEGNO


DESCRIZIONE

BARRIERA FONOASSORBENTE-FONOISOLANTE CON PANNELLO INFERIORE IN C.A. DA REALIZZARSI SU RILEVATO O TRINCEA

TAV. SIA/E.ac.3.21


PROSPETTO

SCALA 1: 50

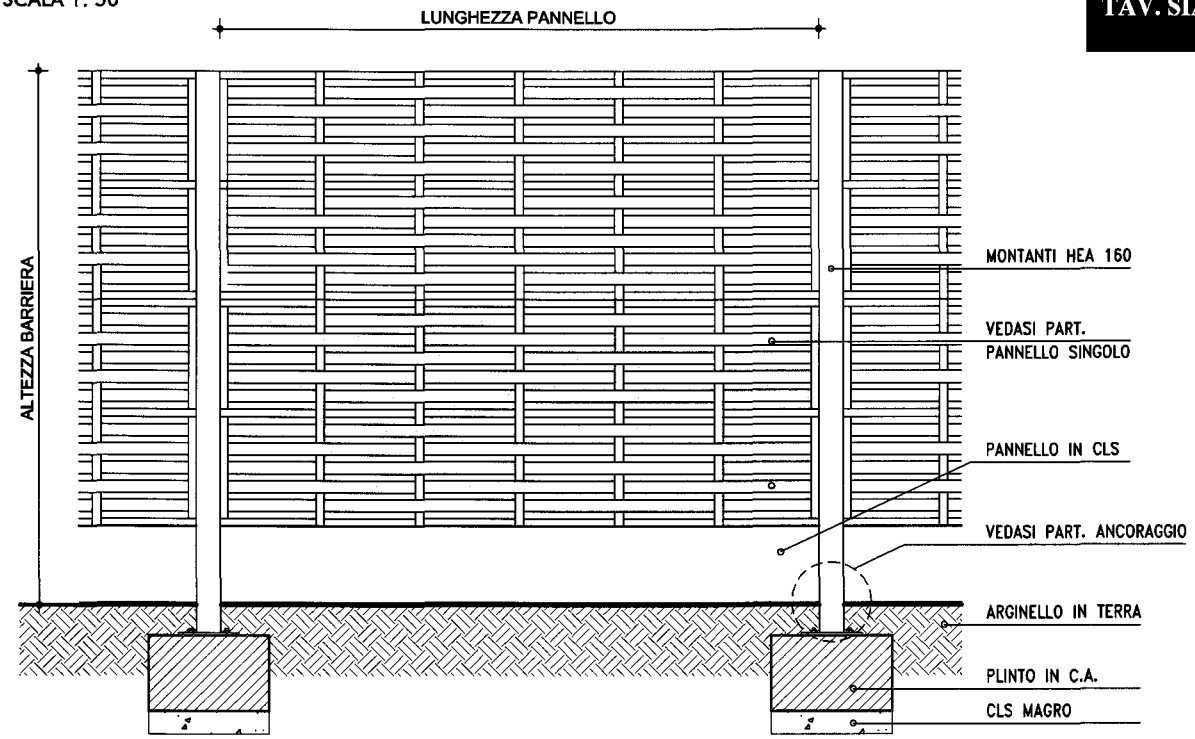


PARTICOLARE PROSPETTO PANNELLO

SCALA 1: 50

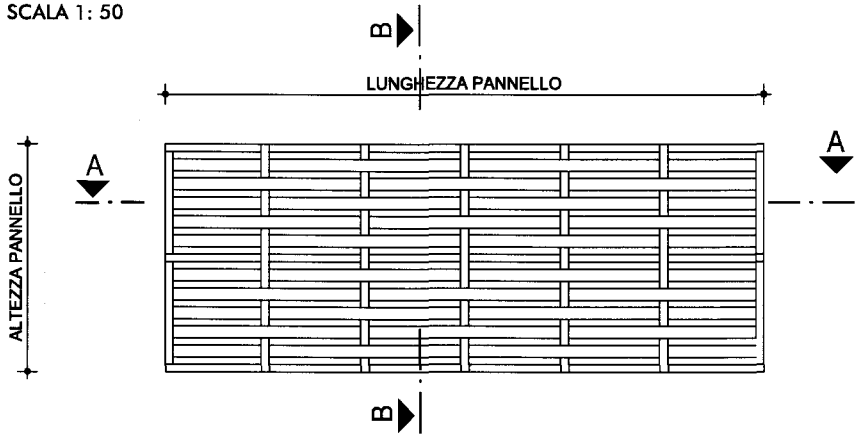


SEZIONE VERTICALE B-B

SCALA 1: 50

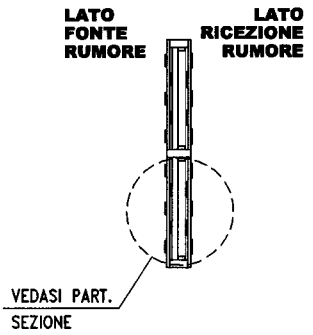

SEZIONE ORIZZONTALE A-A

SCALA 1: 50

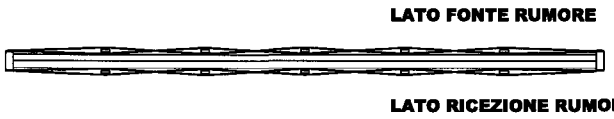

STIMA FINALE DEGLI IMPATTI E INTERVENTI DI MITIGAZIONE E COMPENSAZIONE

TIPOLOGIA COSTRUTTIVA

BARRIERA ACUSTICA REALIZZATA CON PANNELLI DI LEGNO


DESCRIZIONE

BARRIERA FONOASSORBENTE-FONOISOLANTE CON PANNELLO INFERIORE IN C.A. DA REALIZZARSI SU RILEVATO O TRINCEA

TAV. SIA/E.ae.3.22


PARTICOLARE PIASTRA
DI ANCORAGGIO TIPO

SCALA 1: 10

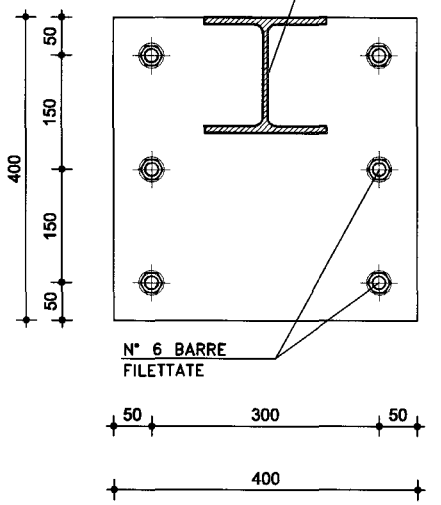

PARTICOLARE ANCORAGGIO
DELLA PIASTRA AL CORDOLO IN C.A.

SCALA 1: 10

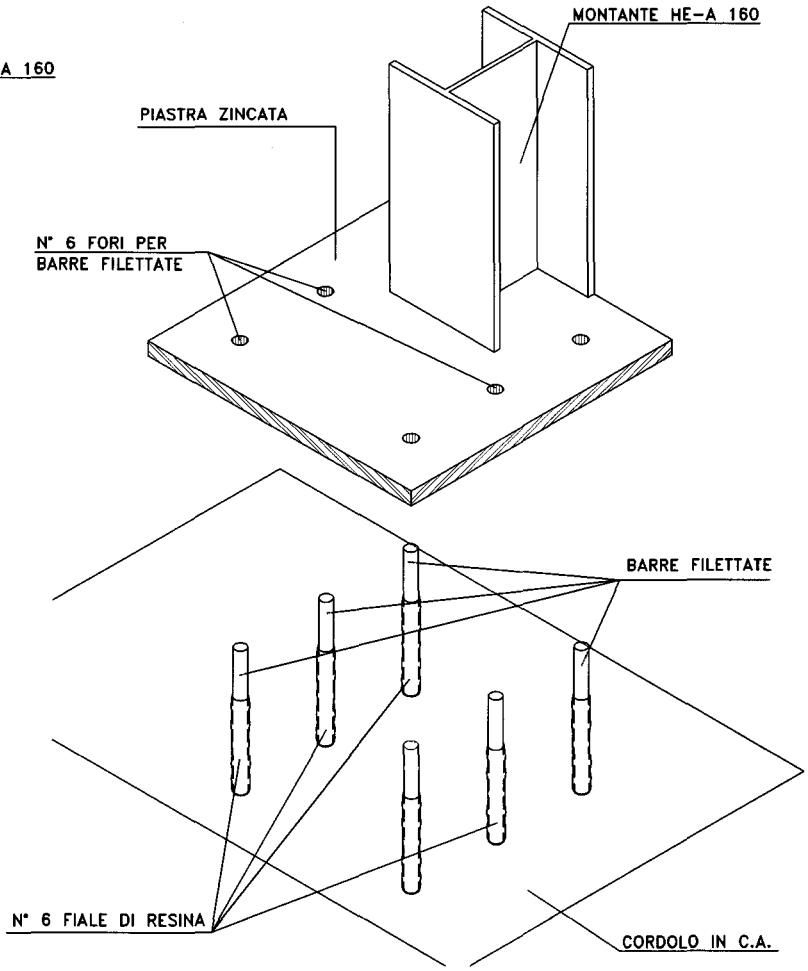

STIMA FINALE DEGLI IMPATTI E INTERVENTI DI MITIGAZIONE E COMPENSAZIONE

TIPOLOGIA COSTRUTTIVA

BARRIERA ACUSTICA REALIZZATA CON PANNELLI DI LEGNO


DESCRIZIONE

BARRIERA FONOASSORBENTE-FONOISOLANTE CON PANNELLO INFERIORE IN C.A. DA REALIZZARSI SU RILEVATO O TRINCEA

TAV. SIA/E.ac.3.23

PARTICOLARE SEZIONE
BARRIERA ANTIFONICA

SCALA 1: 5

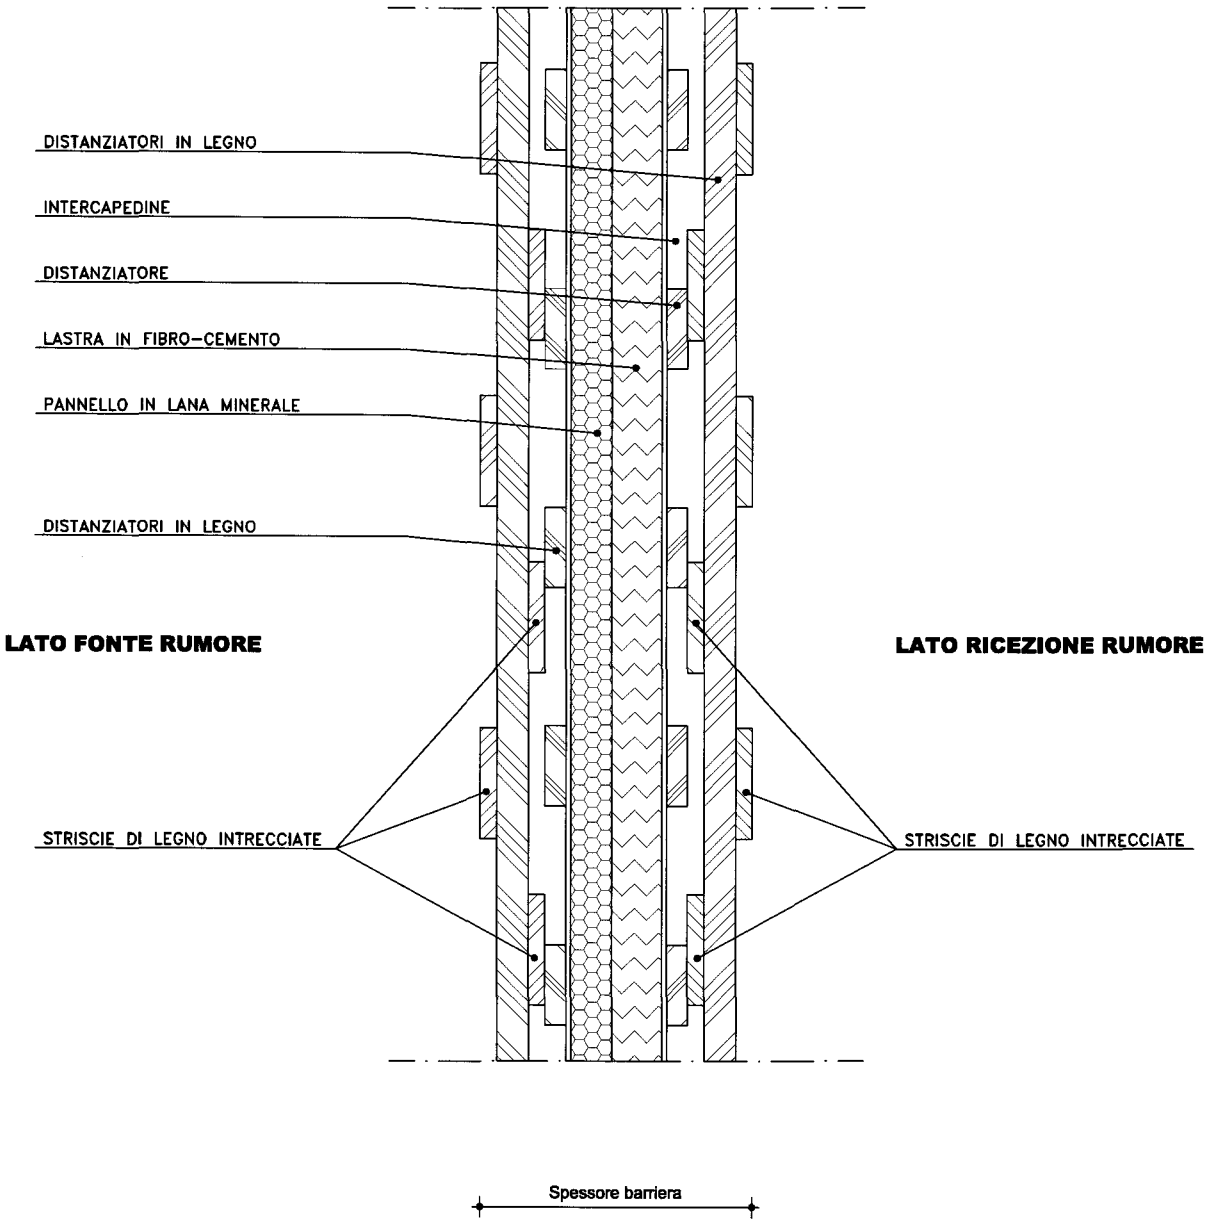

STIMA FINALE DEGLI IMPATTI E INTERVENTI DI MITIGAZIONE E COMPENSAZIONE

TIPOLOGIA COSTRUTTIVA


BARRIERA ACUSTICA REALIZZATA CON PANNELLI DI LEGNO

DESCRIZIONE

BARRIERA FONOASSORBENTE-FONOISOLANTE CON PANNELLO INFERIORE IN C.A. DA REALIZZARSI SU OPERA D'ARTE


PROSPETTO

SCALA 1: 50

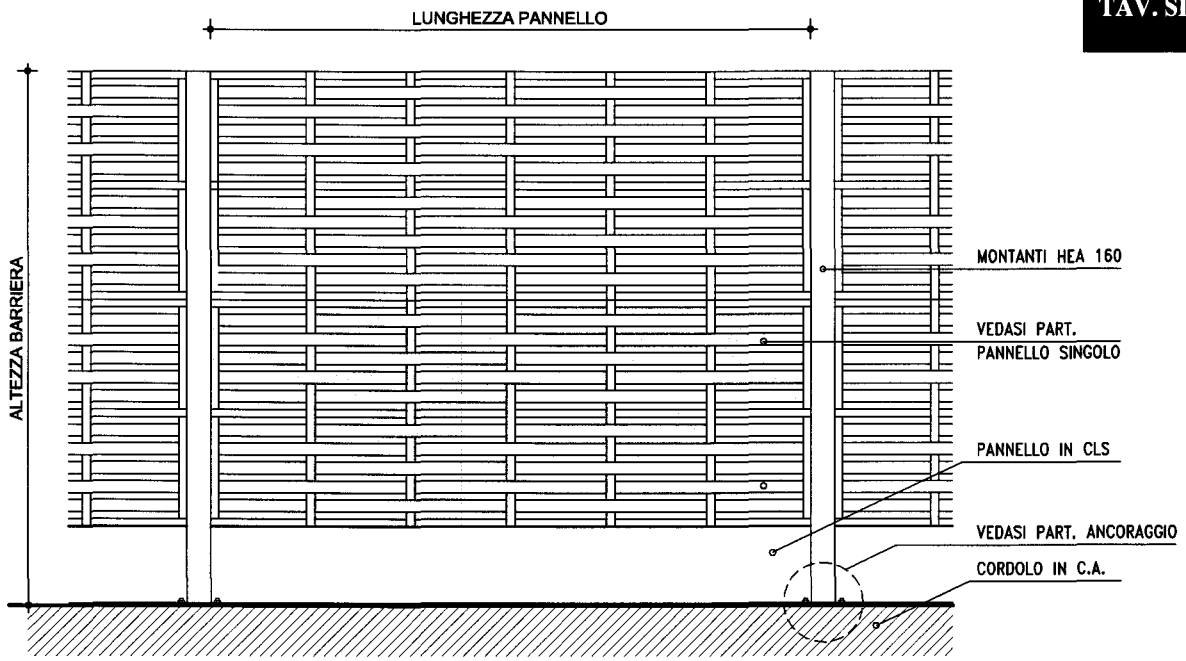


PARTICOLARE PROSPETTO PANNELLO

SCALA 1: 50

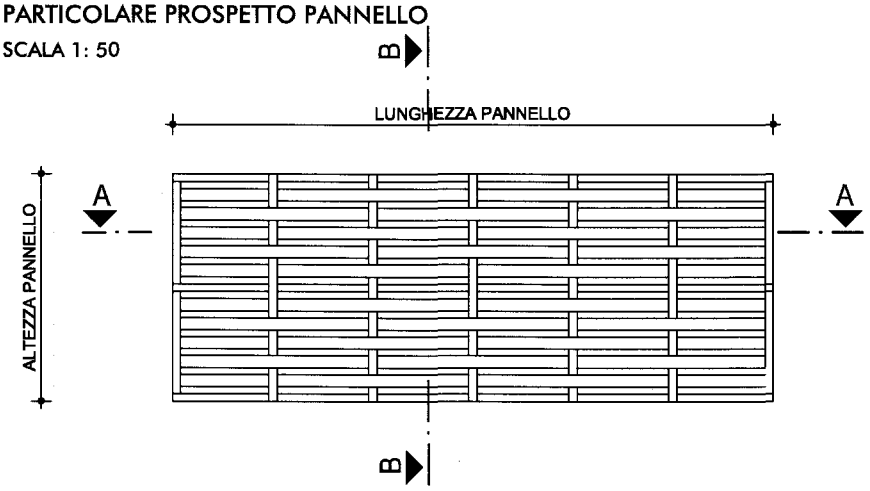

SEZIONE VERTICALE B-B

SCALA 1: 50

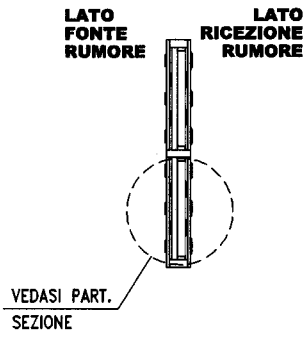

SEZIONE ORIZZONTALE A-A

SCALA 1: 50



STIMA FINALE DEGLI IMPATTI E INTERVENTI DI MITIGAZIONE E COMPENSAZIONE

TIPOLOGIA COSTRUTTIVA

BARRIERA ACUSTICA REALIZZATA CON PANNELLI DI LEGNO


DESCRIZIONE

BARRIERA FONOASSORBENTE-FONOISOLANTE CON PANNELLO INFERIORE IN C.A. DA REALIZZARSI SU OPERA D'ARTE

TAV. SIA/E.ac.3.25


PARTICOLARE PIASTRA DI ANCORAGGIO TIPO

SCALA 1: 10

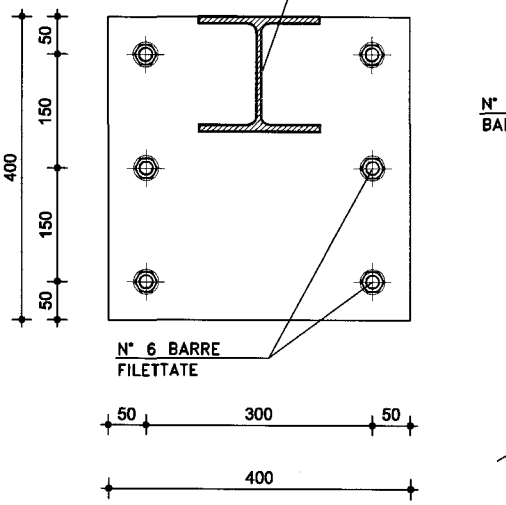

PARTICOLARE ANCORAGGIO DELLA PIASTRA AL CORDOLO IN C.A.

SCALA 1: 10

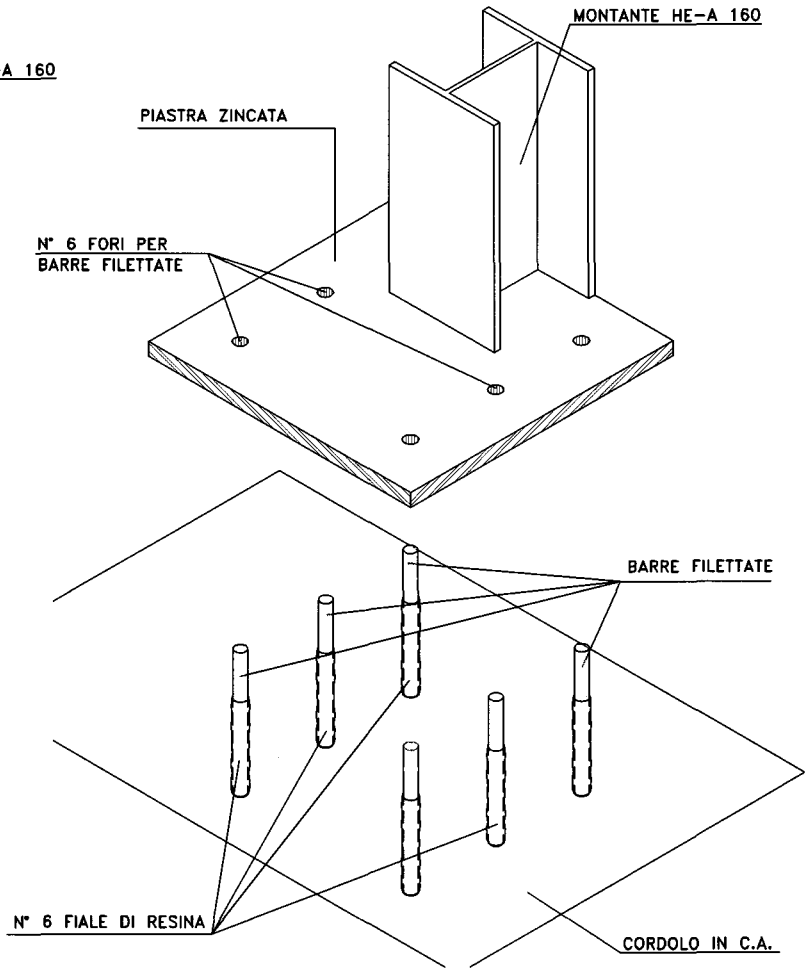

STIMA FINALE DEGLI IMPATTI E INTERVENTI DI MITIGAZIONE E COMPENSAZIONE

TIPOLOGIA COSTRUTTIVA

BARRIERA ACUSTICA REALIZZATA CON PANNELLI DI LEGNO


DESCRIZIONE

BARRIERA FONOASSORBENTE-FONOISOLANTE CON PANNELLO INFERIORE IN C.A. DA REALIZZARSI SU OPERA D'ARTE

TAV. SIA/E.ae.3.26

PARTICOLARE SEZIONE
BARRIERA ANTIFONICA

SCALA 1: 5

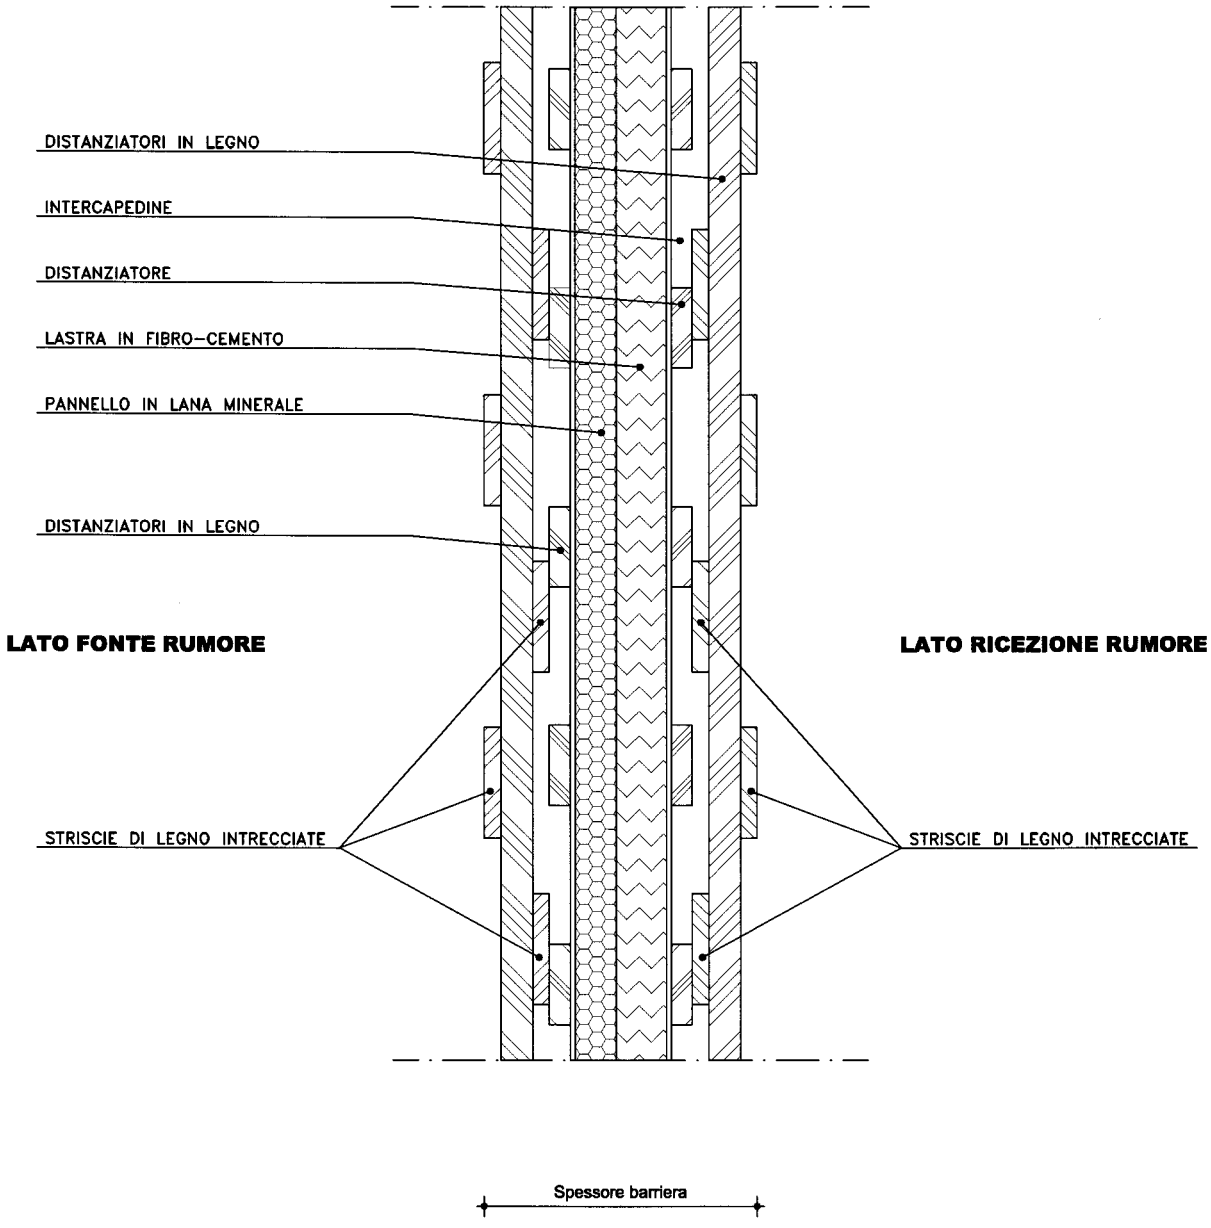

STIMA FINALE DEGLI IMPATTI E INTERVENTI DI MITIGAZIONE E COMPENSAZIONE

TIPOLOGIA BARRIERA ACUSTICA: DISPOSITIVO ANTIDIFFRATTIVO

TIPOLOGIA COSTRUTTIVA

DISPOSITIVO ANTIDIFFRATTIVO


DESCRIZIONE

DISPOSITIVO ANTIDIFFRATTIVO DA REALIZZARSI SU BARRIERE CON PANNELLI DI METALLO, LEGNO O TRASPARENTI

TAV. SIA/E.ae.3.27

PROSPETTO
SCALA 1: 25

SEZIONE TRASVERSALE A-A
SCALA 1: 25

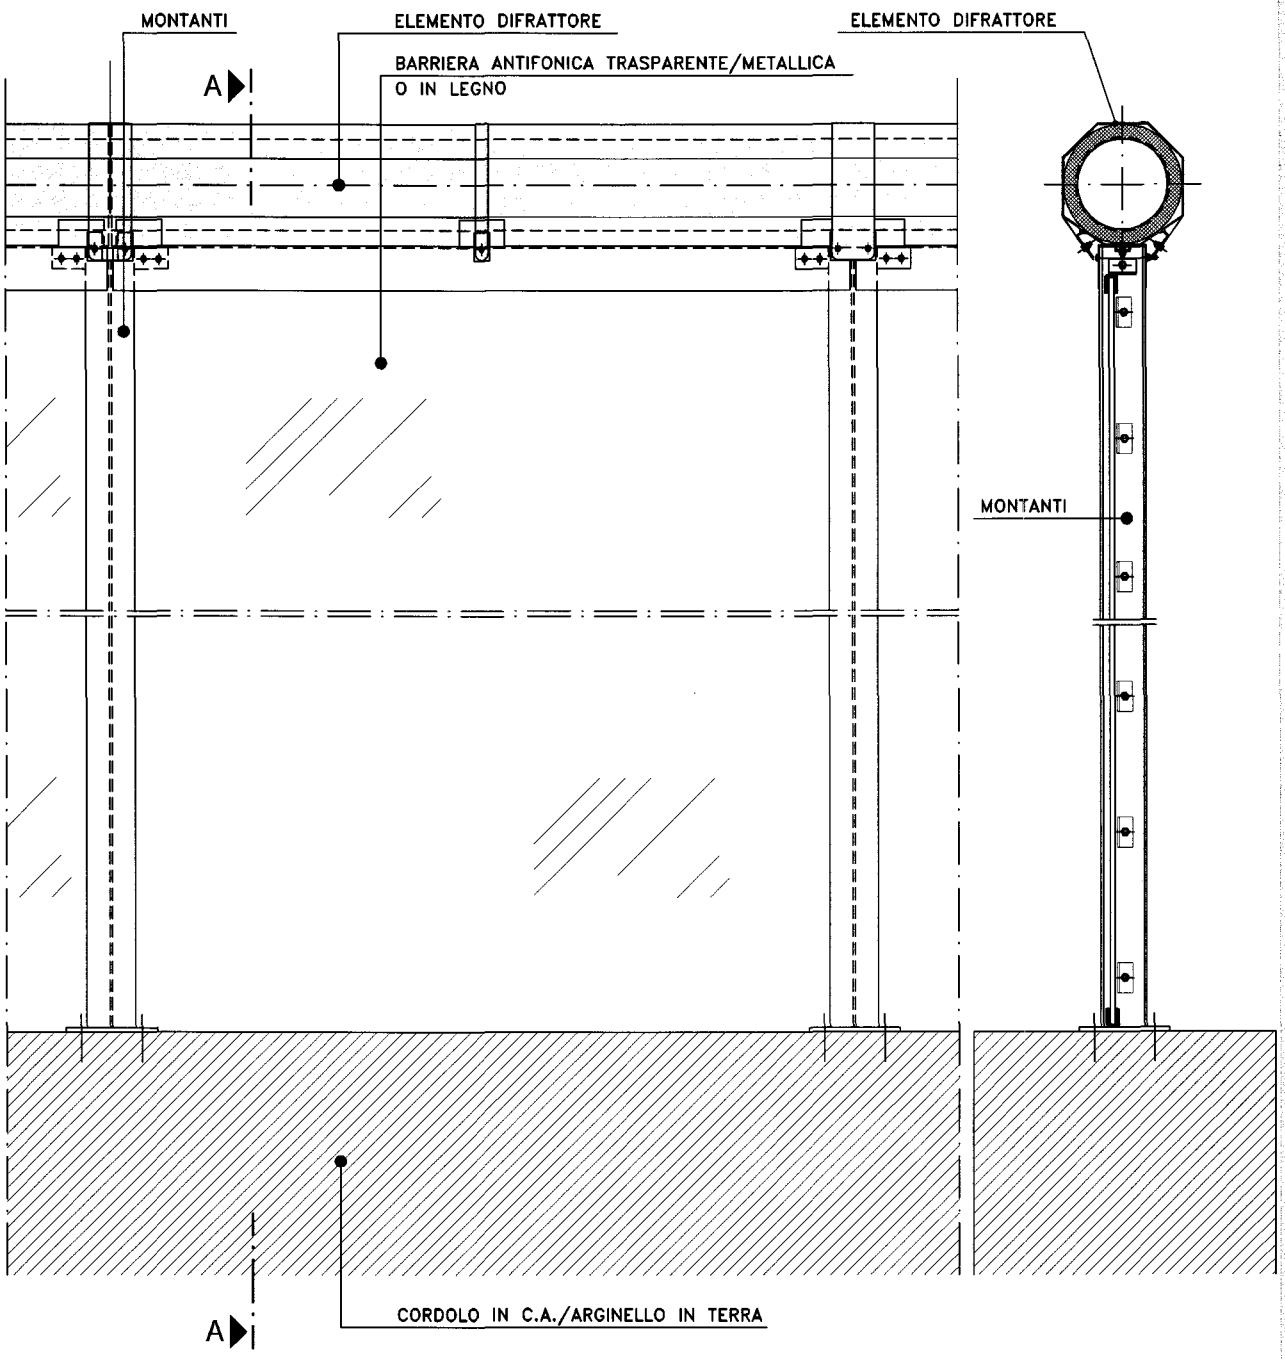

TIPOLOGIA COSTRUTTIVA

DISPOSITIVO ANTIDIFFRATTIVO


DESCRIZIONE

DISPOSITIVO ANTIDIFFRATTIVO DA REALIZZARSI SU BARRIERE CON PANNELLI DI METALLO, LEGNO O TRASPARENTI

TAV. SIA/E.ae.3.28

PARTICOLARE SEZIONE DIFRATTORE

SCALA 1: 4

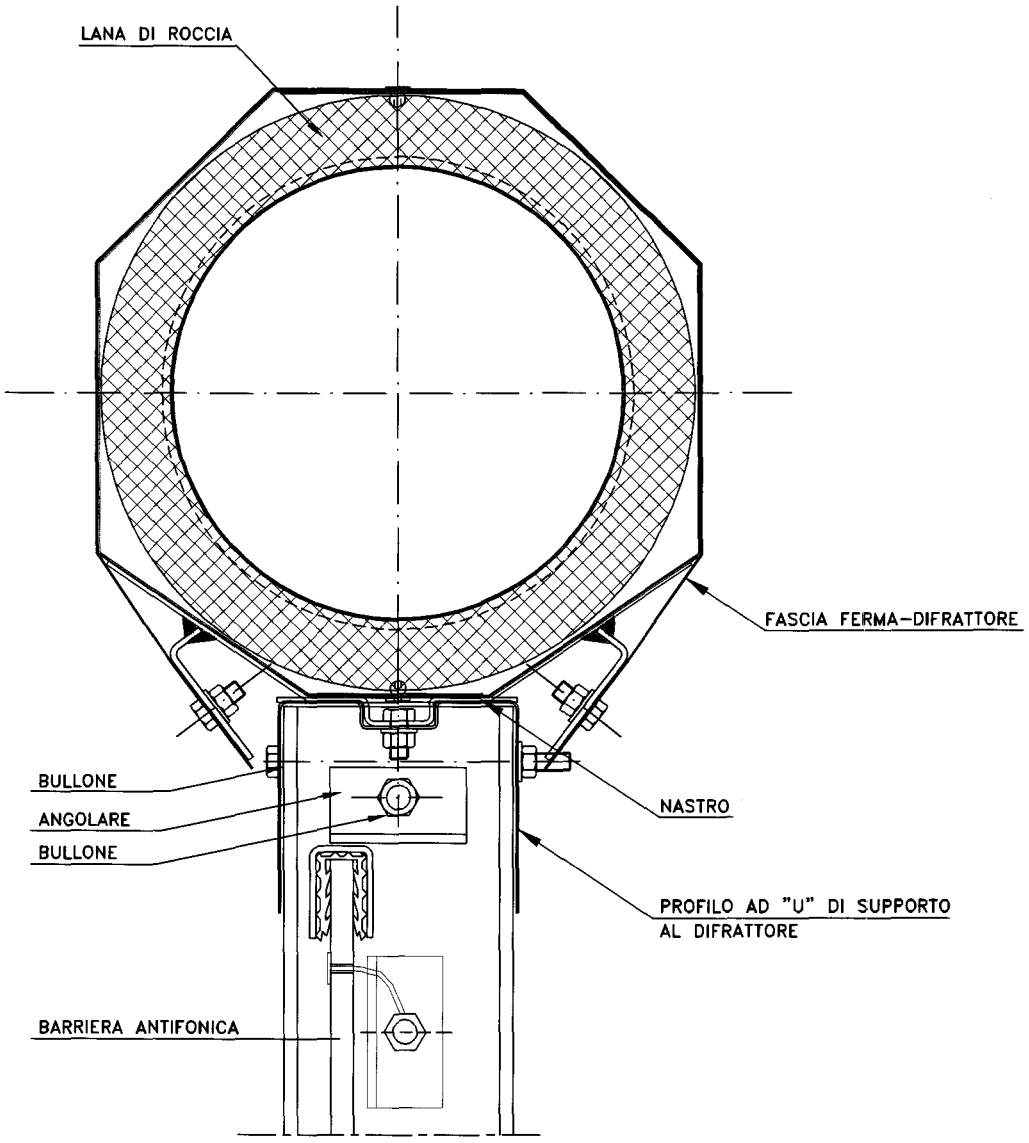

STIMA FINALE DEGLI IMPATTI E INTERVENTI DI MITIGAZIONE E COMPENSAZIONE

TIPOLOGIA BARRIERA ACUSTICA:
BARRIERA ACUSTICA REALIZZATA CON TERRAPIENI A PENDENZA NATURALE O ARTIFICIALE

TIPOLOGIA COSTRUTTIVA


BARRIERA ACUSTICA REALIZZATA CON TERRAPIENI A PENDENZA NATURALE O ARTIFICIALE

DESCRIZIONE


BARRIERA BIASSORBENTE-FONOISOLANTE DA REALIZZARSI SU RILEVATO O TRINCEA

TAV. SIA/E.ae.3.29

SEZIONE TIPO
SCALA 1:100

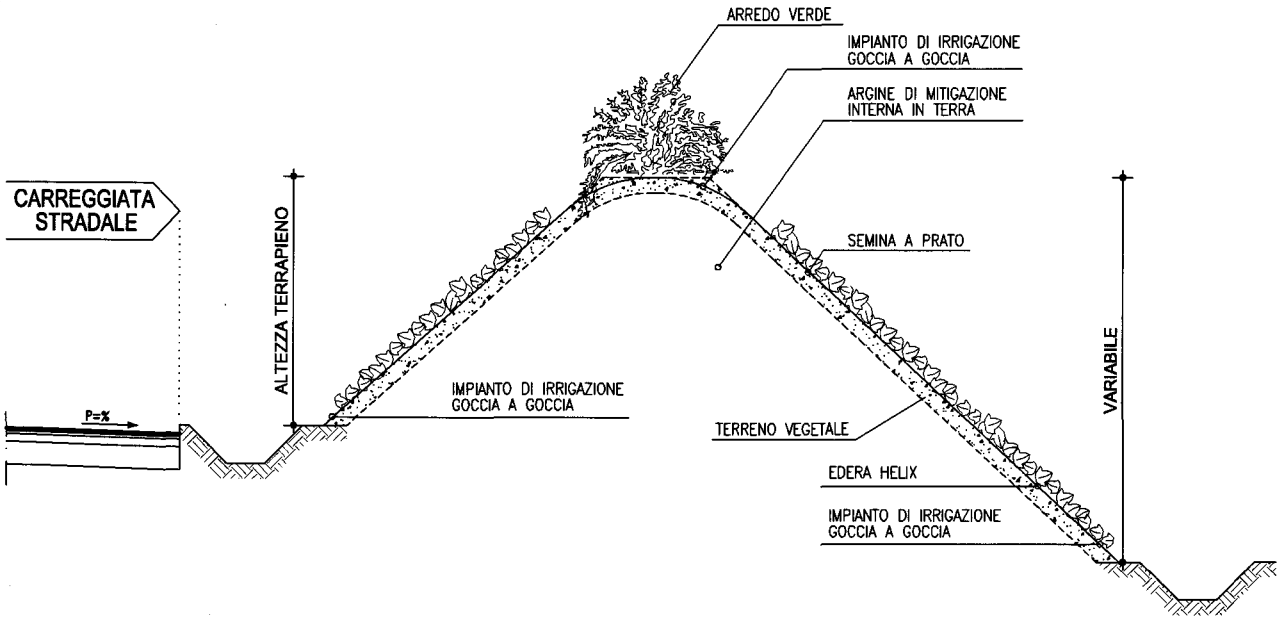

VISTA PROSPETTICA

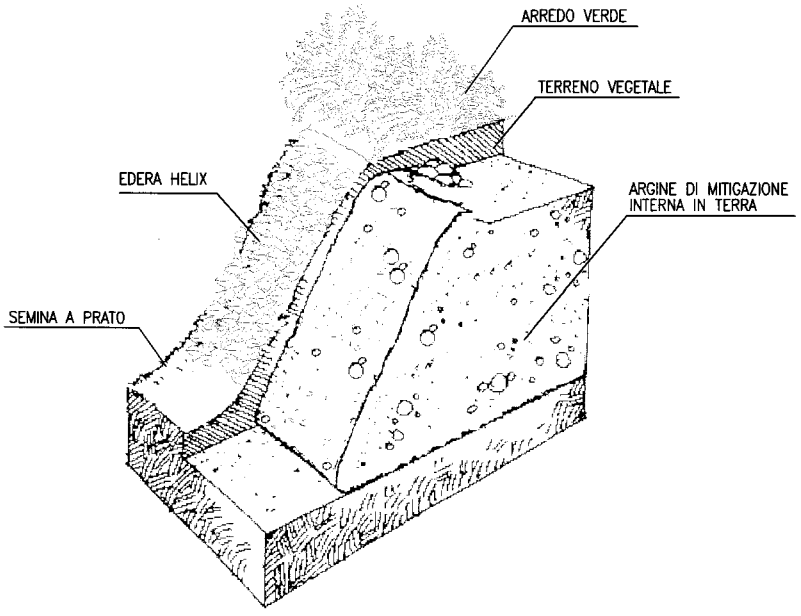

STIMA FINALE DEGLI IMPATTI E INTERVENTI DI MITIGAZIONE E COMPENSAZIONE

TIPOLOGIA COSTRUTTIVA

BARRIERA ACUSTICA REALIZZATA CON TERRAPIENI A PENDENZA NATURALE O ARTIFICIALE


DESCRIZIONE

SCHEMA ASSOCIATIVO D'IMPIANTO DELLE SPECIE ARBUSTIVE DI RINVERDIMENTO

TAV. SIA/E.ae.3.30

SEZIONE TRASVERSALE A-A

SCALA 1: 50

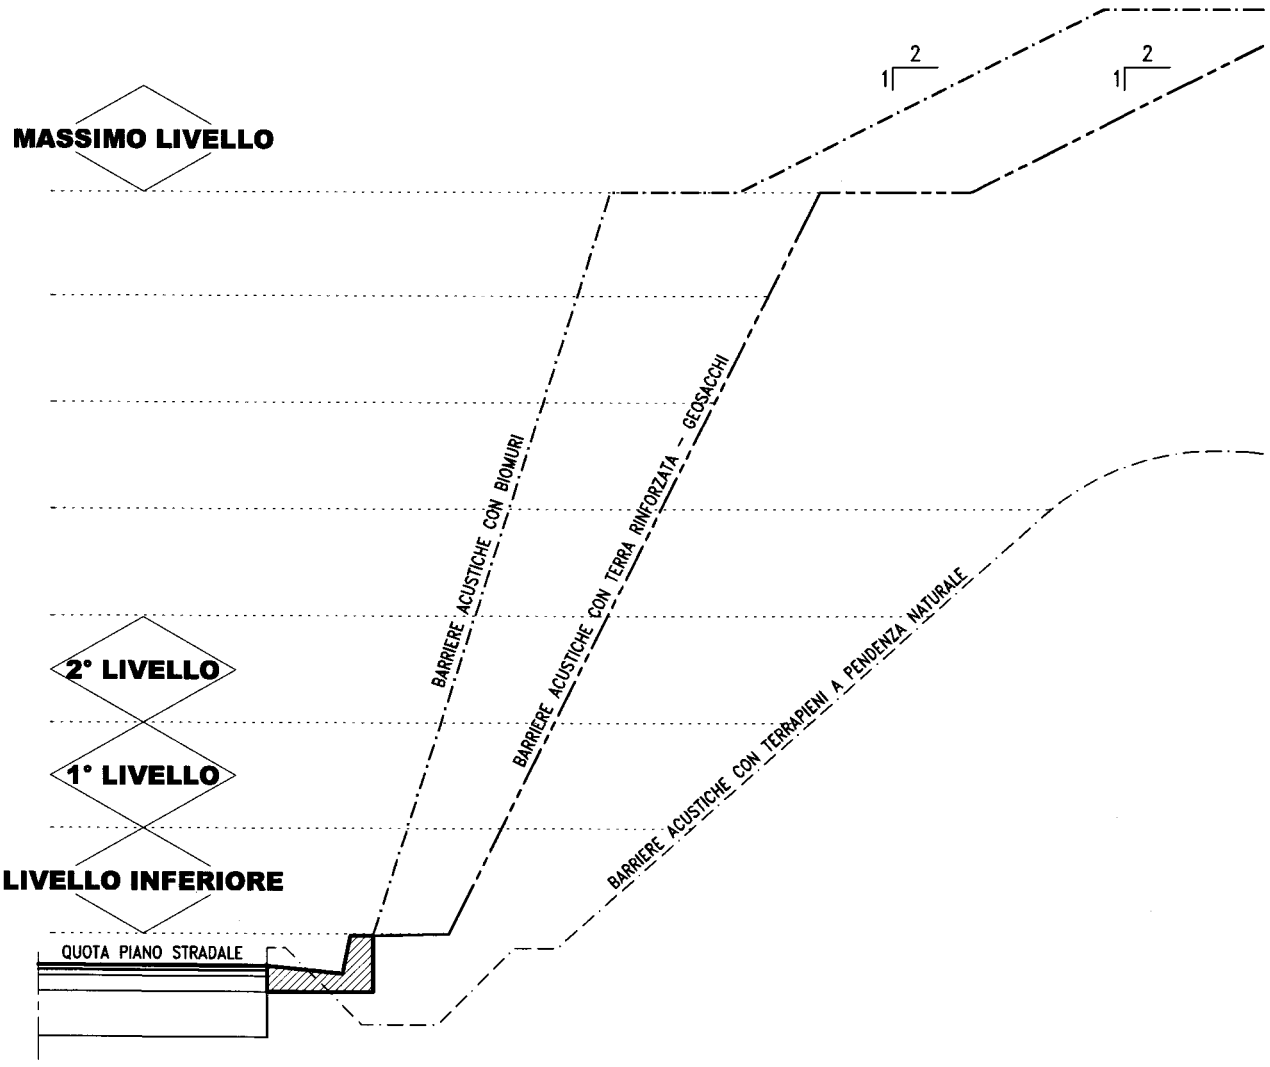

TIPOLOGIA COSTRUTTIVA

BARRIERA ACUSTICA REALIZZATA CON TERRAPIENI A PENDENZA NATURALE O ARTIFICIALE


DESCRIZIONE

SCHEMA ASSOCIATIVO D'IMPIANTO DELLE SPECIE ARBUSTIVE DI RINVERDIMENTO

TAV. SIA/E.ae.3.31

PROSPETTO SCHEMA TIPOLOGIA PIANTUMAZIONE

SCALA 1: 50

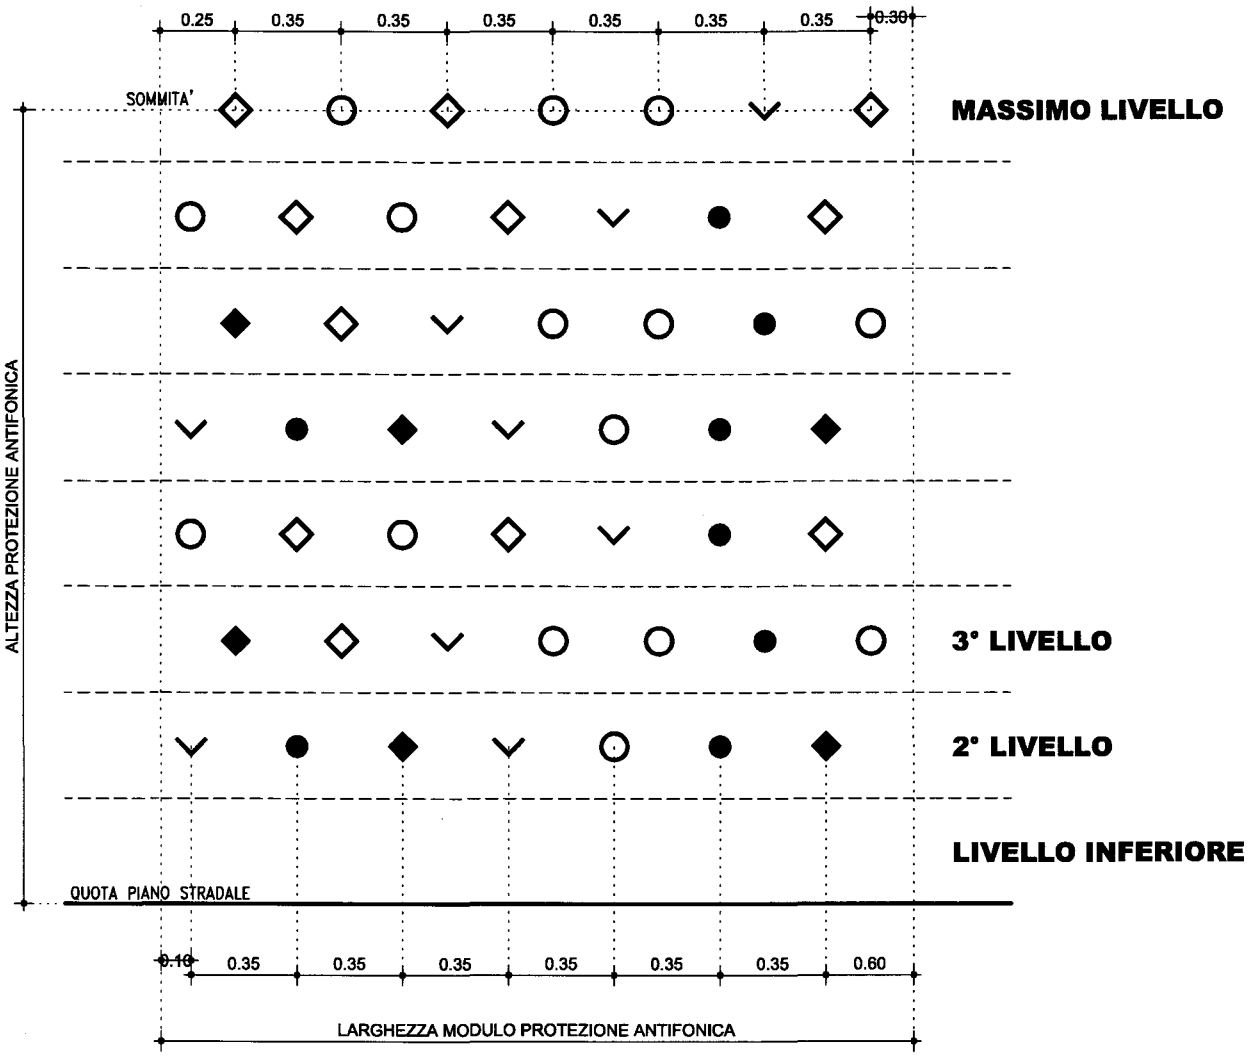

LEGENDA PIANTUMAZIONI:

- ◆ CESPUGLI/ARBUSTI DI MEDIA TAGLIA - CRESCITA VERTICALE
- ● CESPUGLI/ARBUSTI DI MEDIA TAGLIA - CRESCITA RAMI VERSO IL BASSO
- ◇ CESPUGLI/ARBUSTI BASSI - CRESCITA VERTICALE
- ○ CESPUGLI/ARBUSTI BASSI - CRESCITA VERSO IL BASSO
- ⌄ PIANTE RAMPICANTI

STIMA FINALE DEGLI IMPATTI E INTERVENTI DI MITIGAZIONE E COMPENSAZIONE