

PARTICOLARE "4" - SVINCOLO DI BAITE' SCALA 1:2000
SCHEMA PLANIMETRICO CON INDIVIDUAZIONE DELLE OPERE DI MITIGAZIONE AMBIENTALE




PARTICOLARE "5" - "COLLE DI NAVA" SCALA 1:2000
SCHEMA PLANIMETRICO CON INDIVIDUAZIONEDELLE OPERE DI MITIGAZIONE AMBIENTALE




PARTICOLARE "6" - SVINCOLO IMPERIA EST SCALA 1:2000
SCHEMA PLANIMETRICO CON INDIVIDUAZIONE DELLE OPERE DI MITIGAZIONE AMBIENTALE


SCHEMA TIPOLOGICO DI MITIGAZIONE AMBIENTALE N. 1

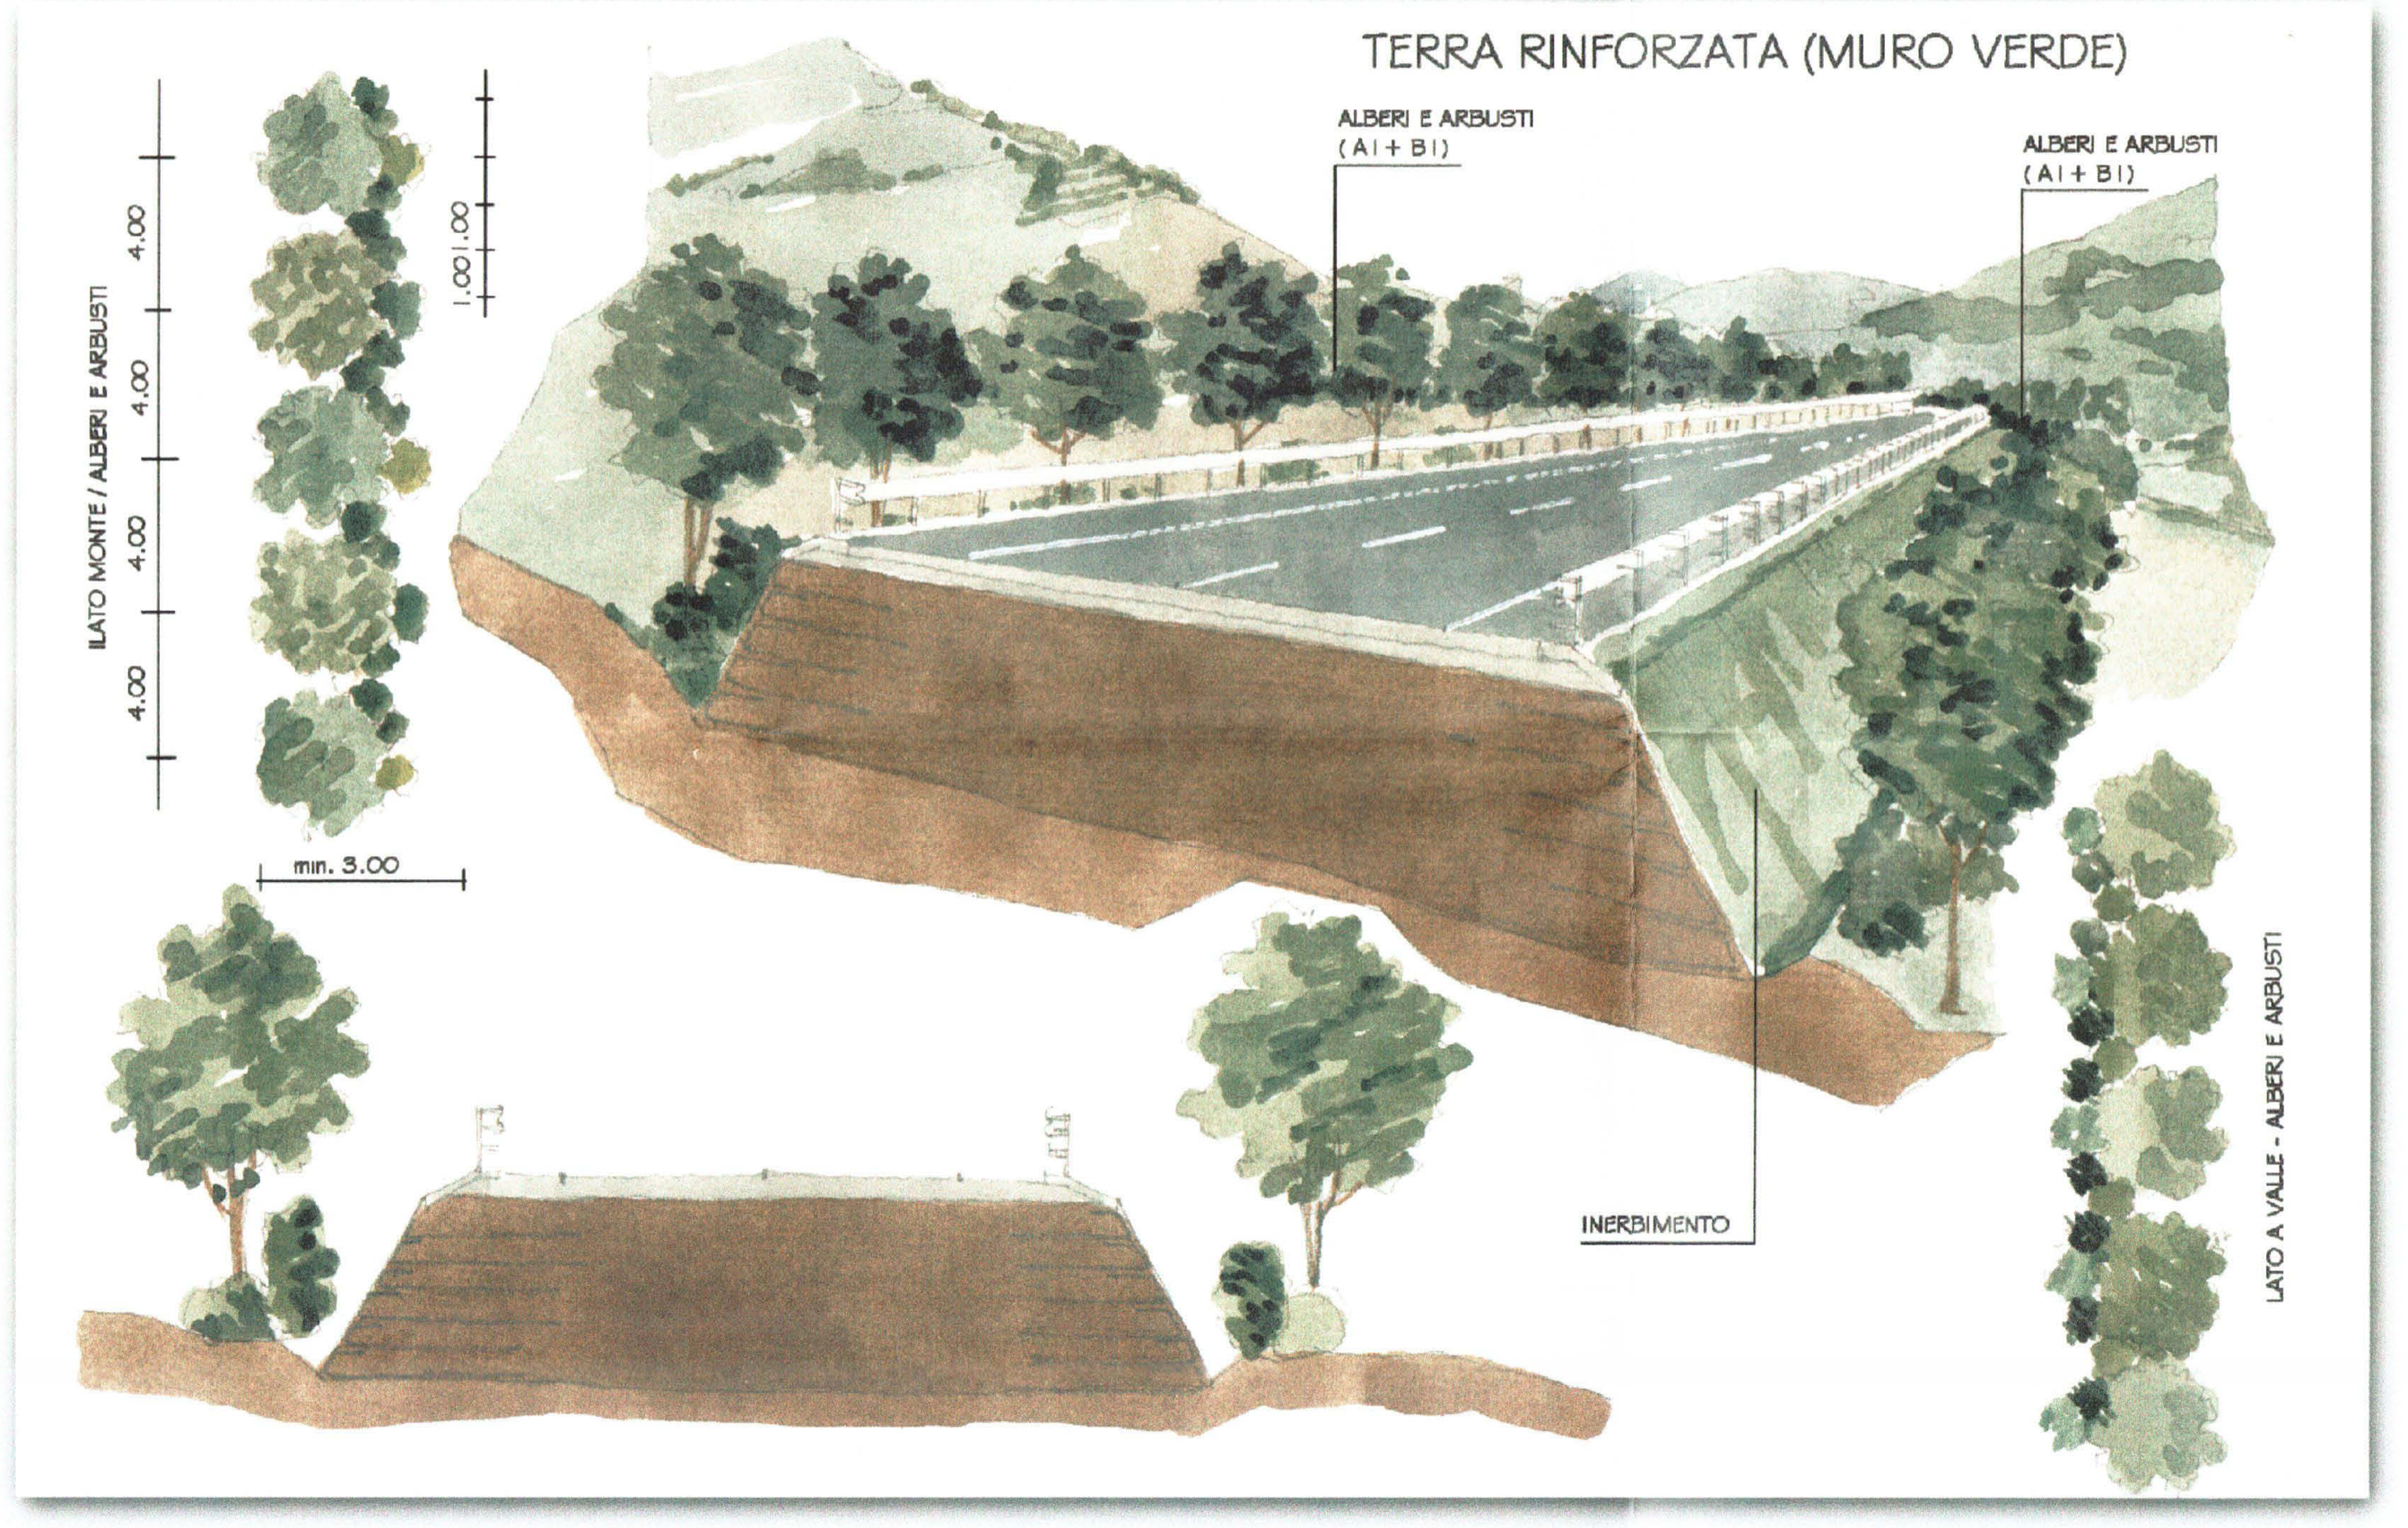


SCHEMA TIPOLOGICO DI MITIGAZIONE AMBIENTALE N. 2

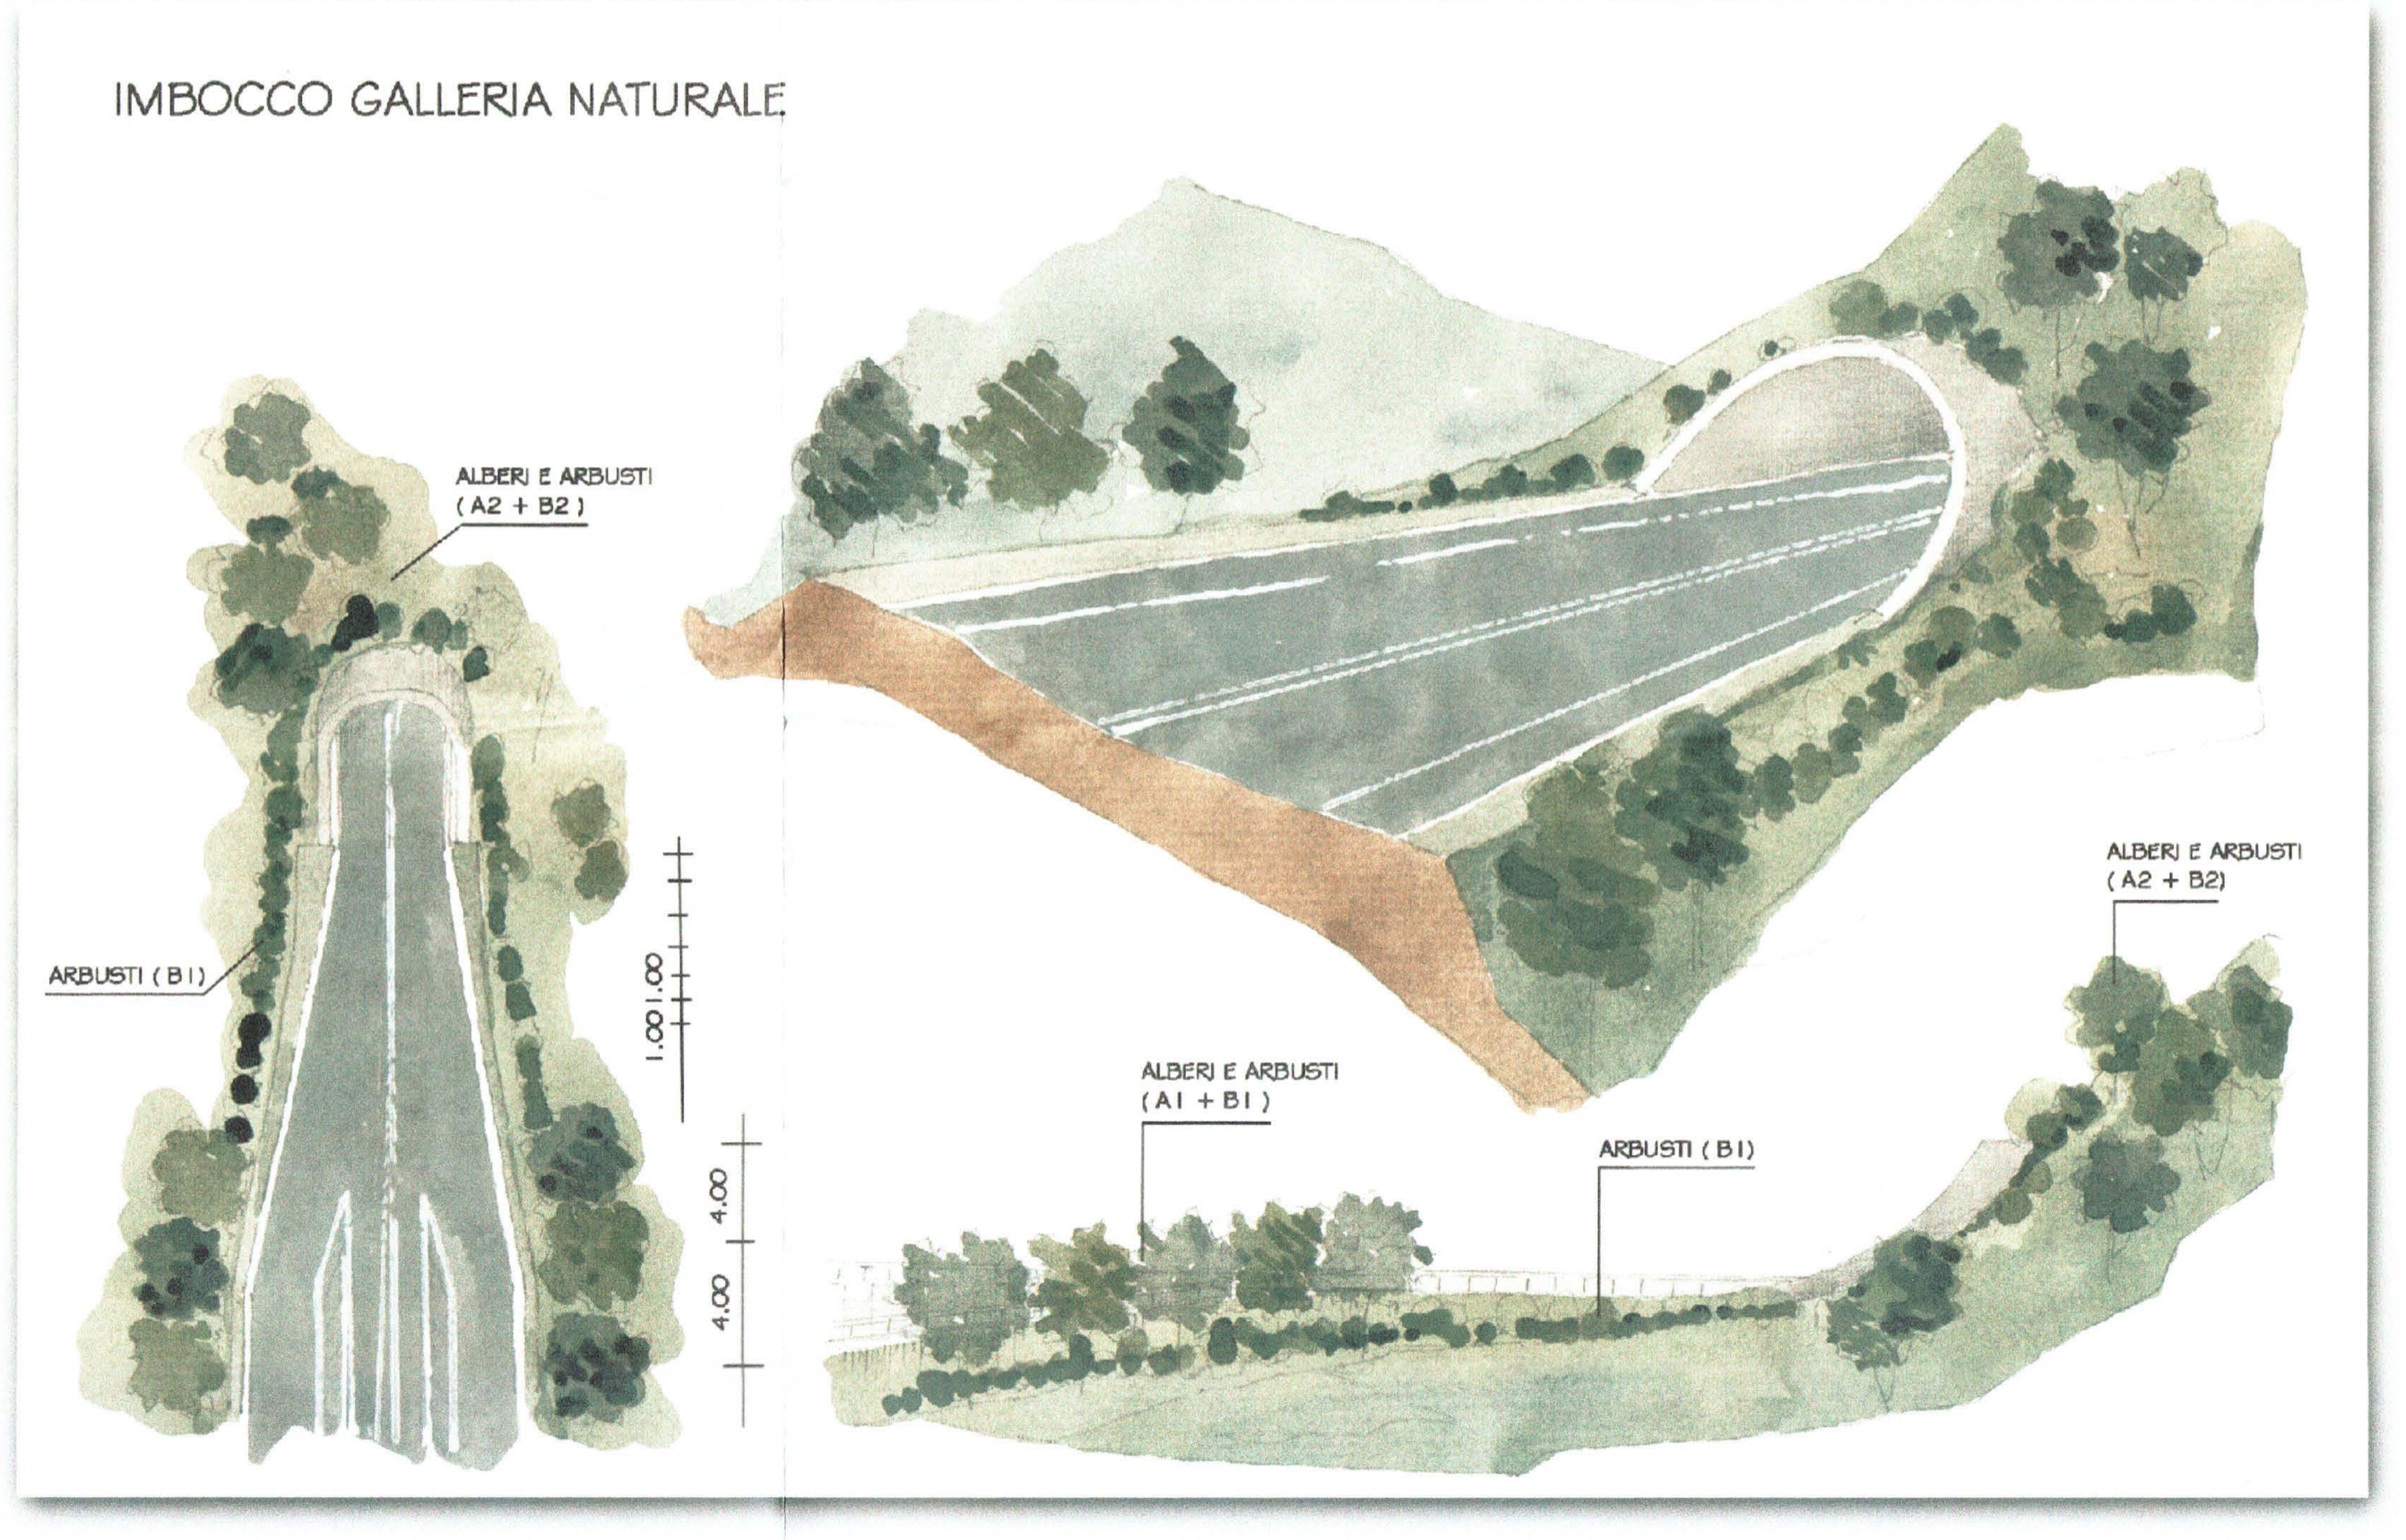


SCHEMA TIPOLOGICO DI MITIGAZIONE AMBIENTALE N. 3

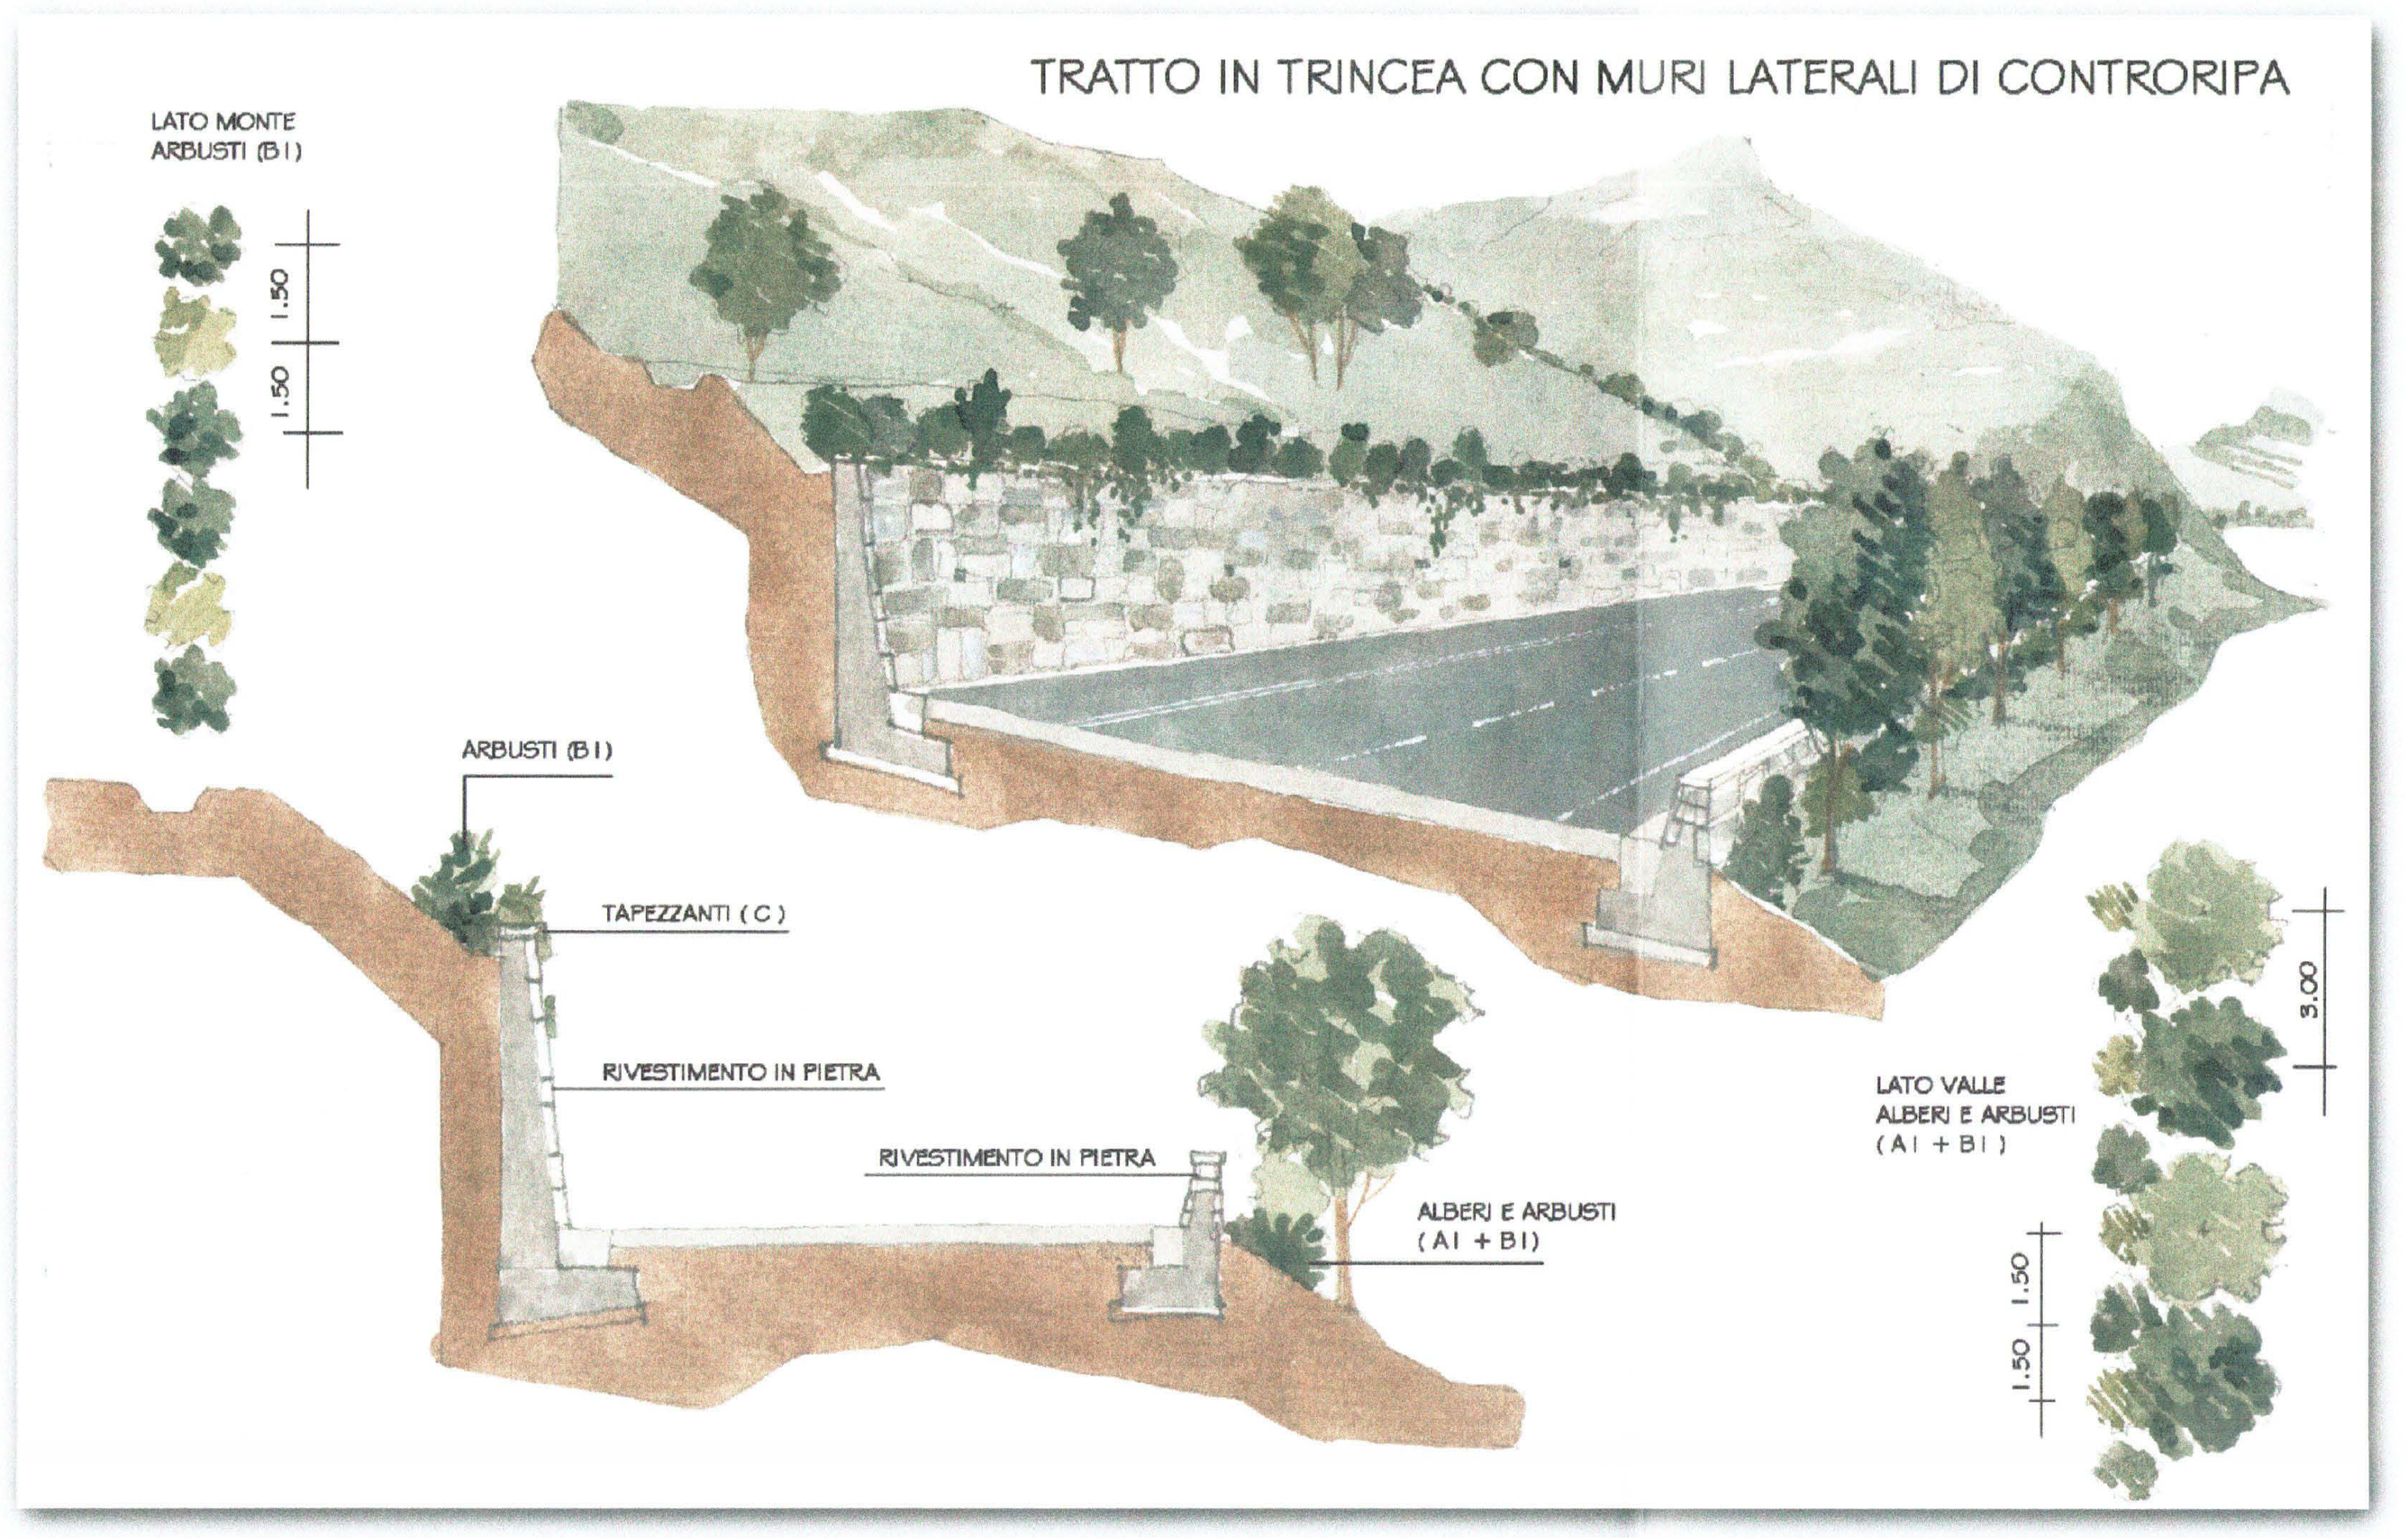


SCHEMA TIPOLOGICO DI MITIGAZIONE AMBIENTALE N. 4

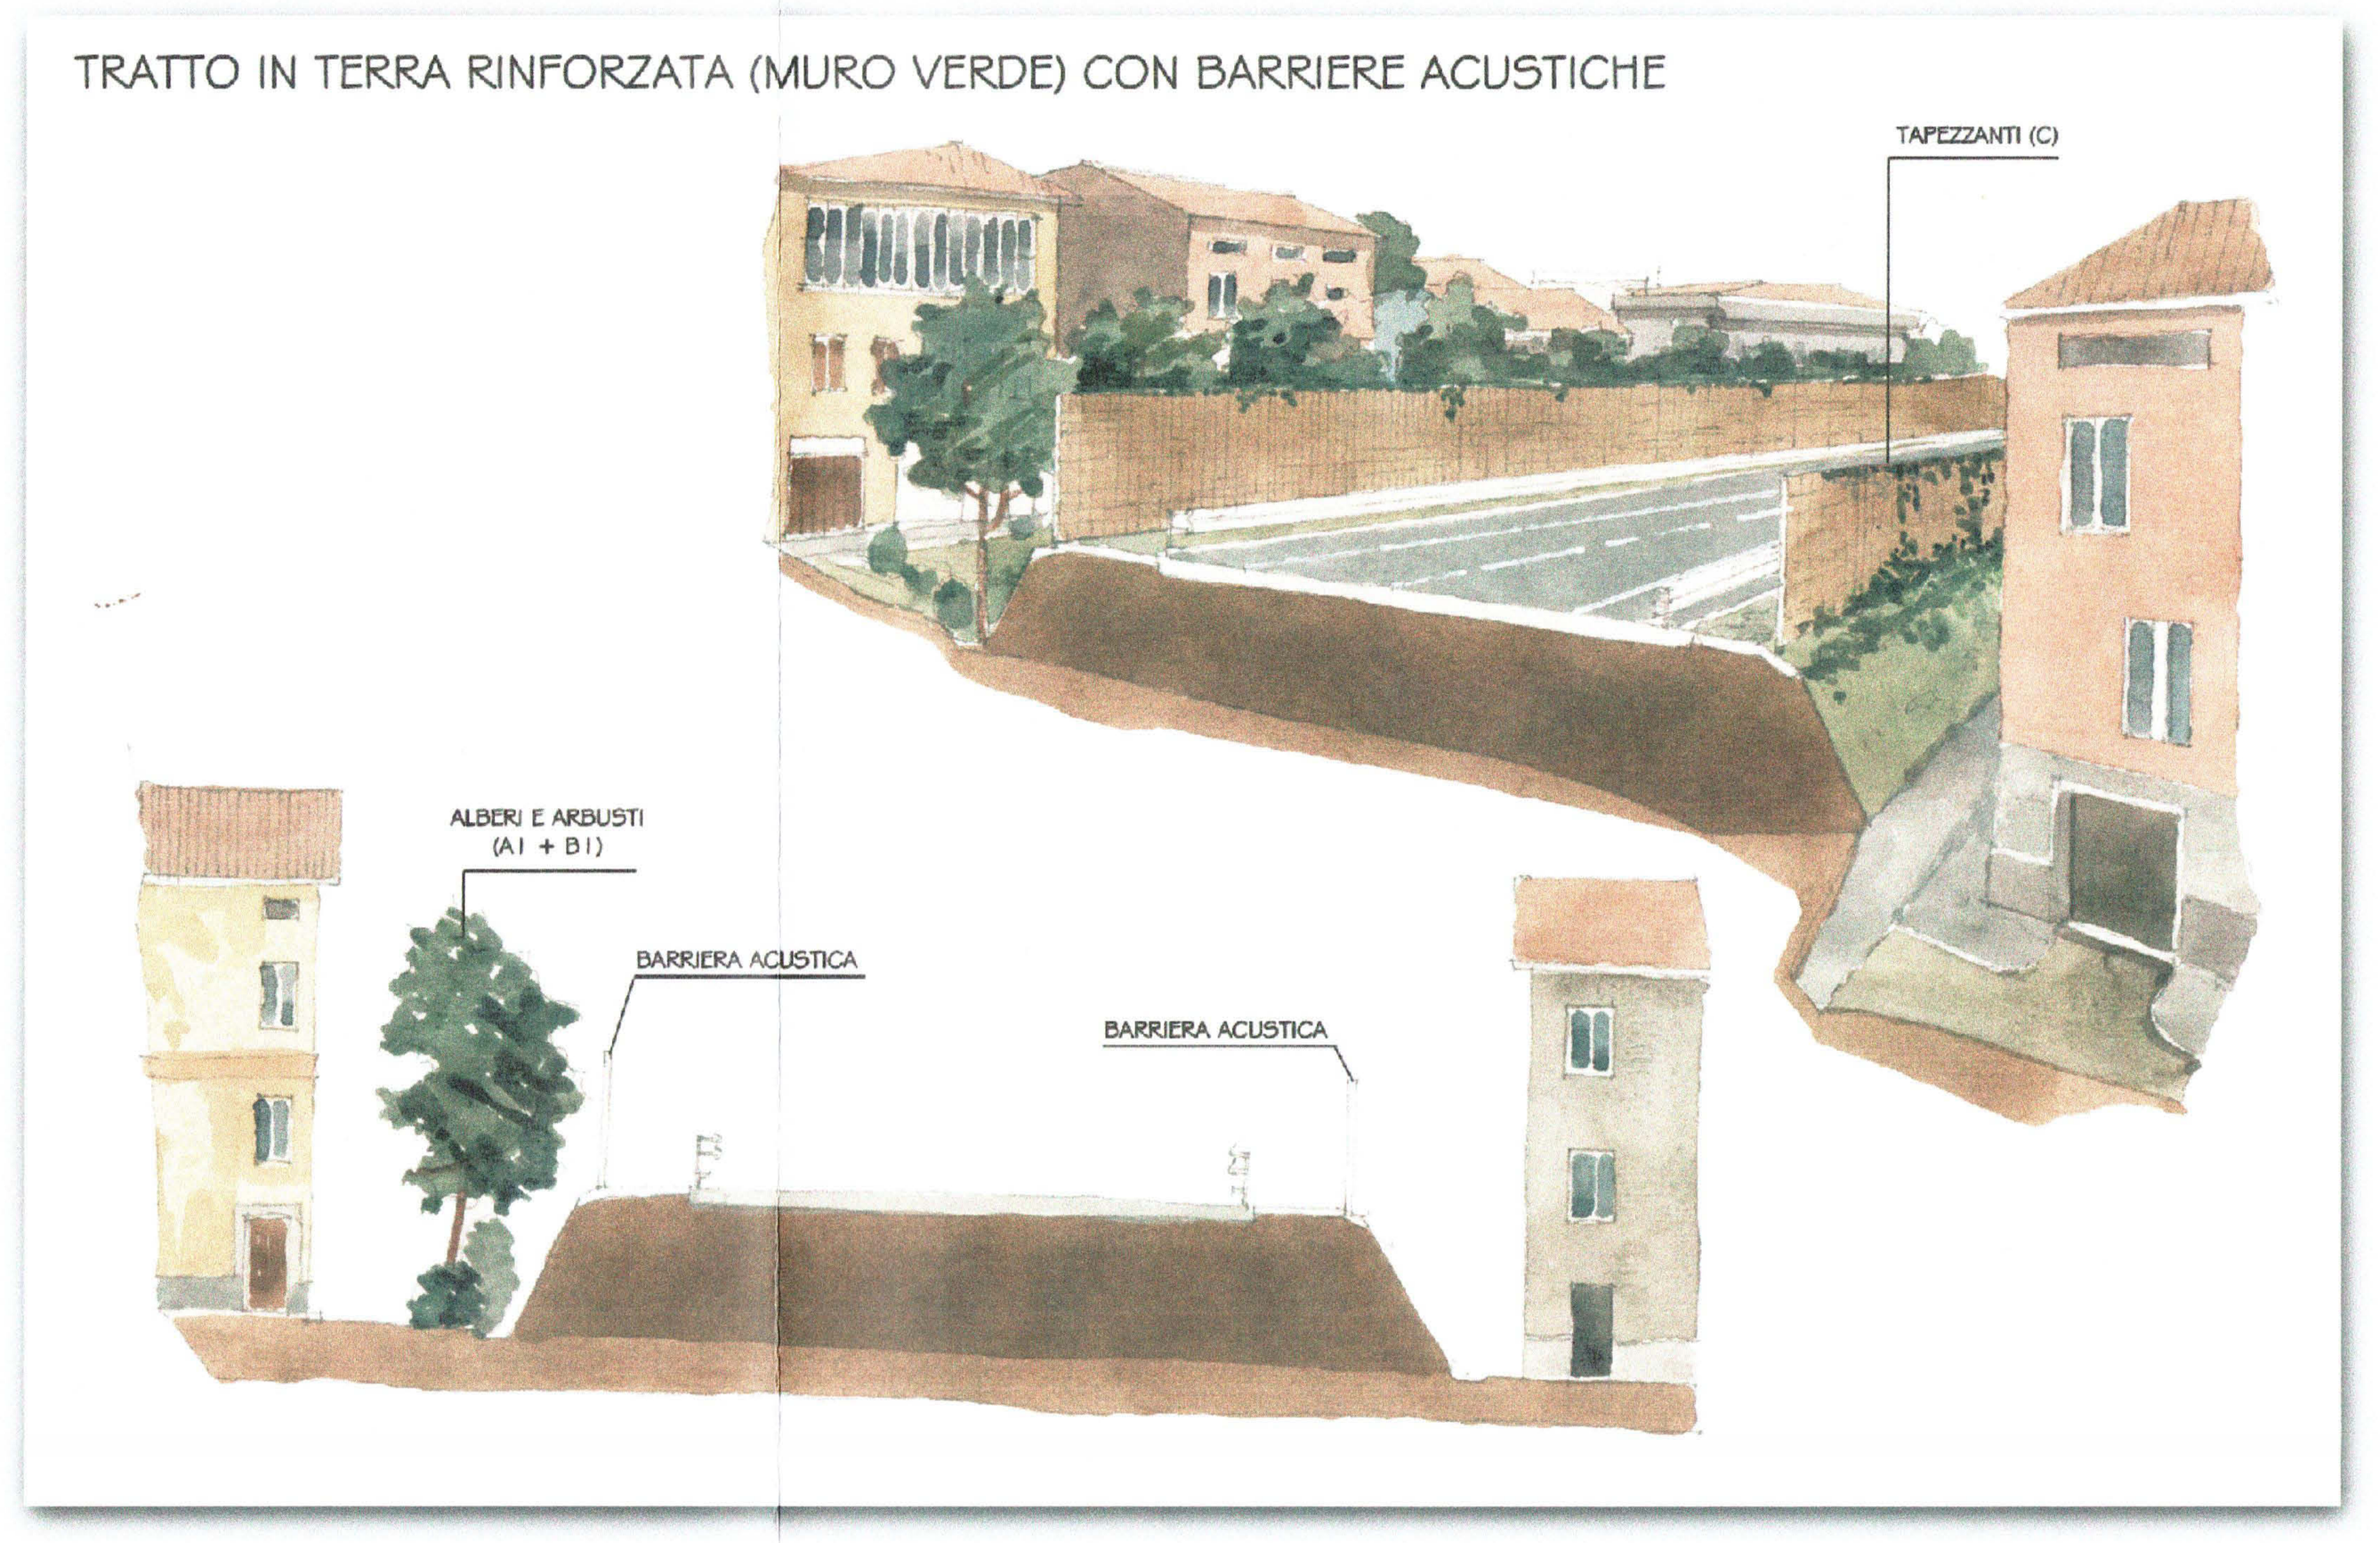

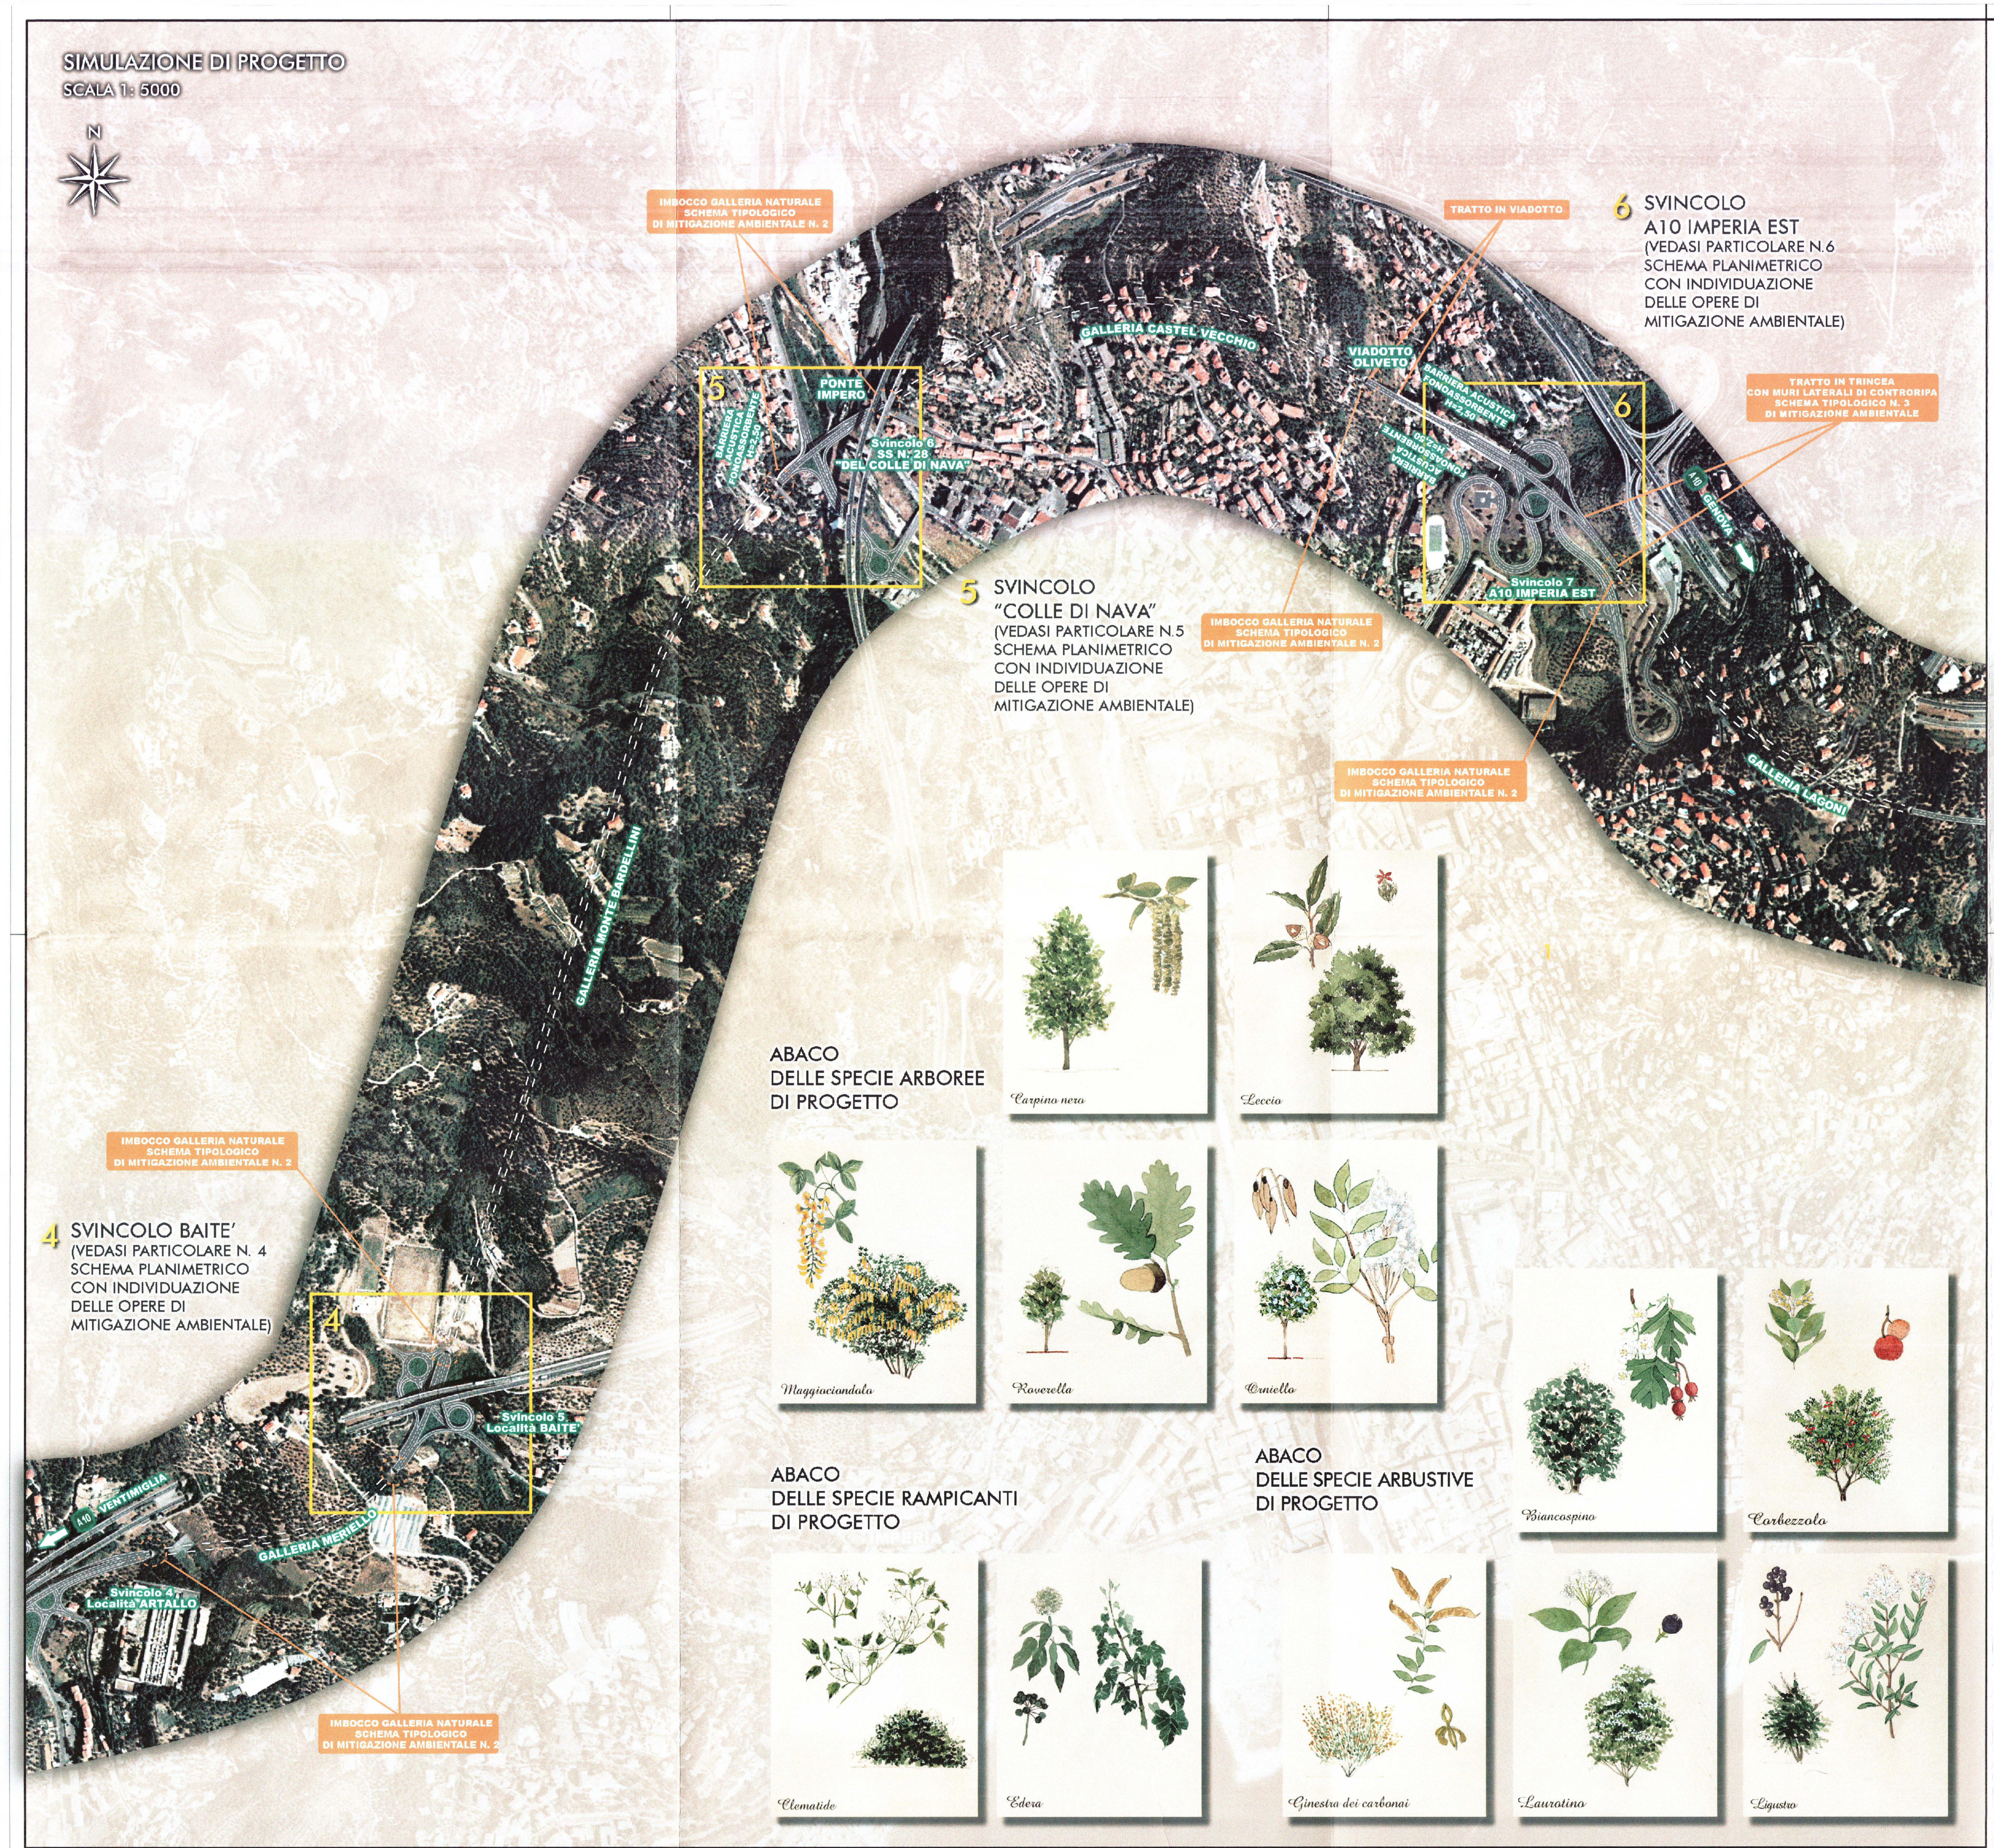

PLANIMETRIA DI RIFERIMENTO

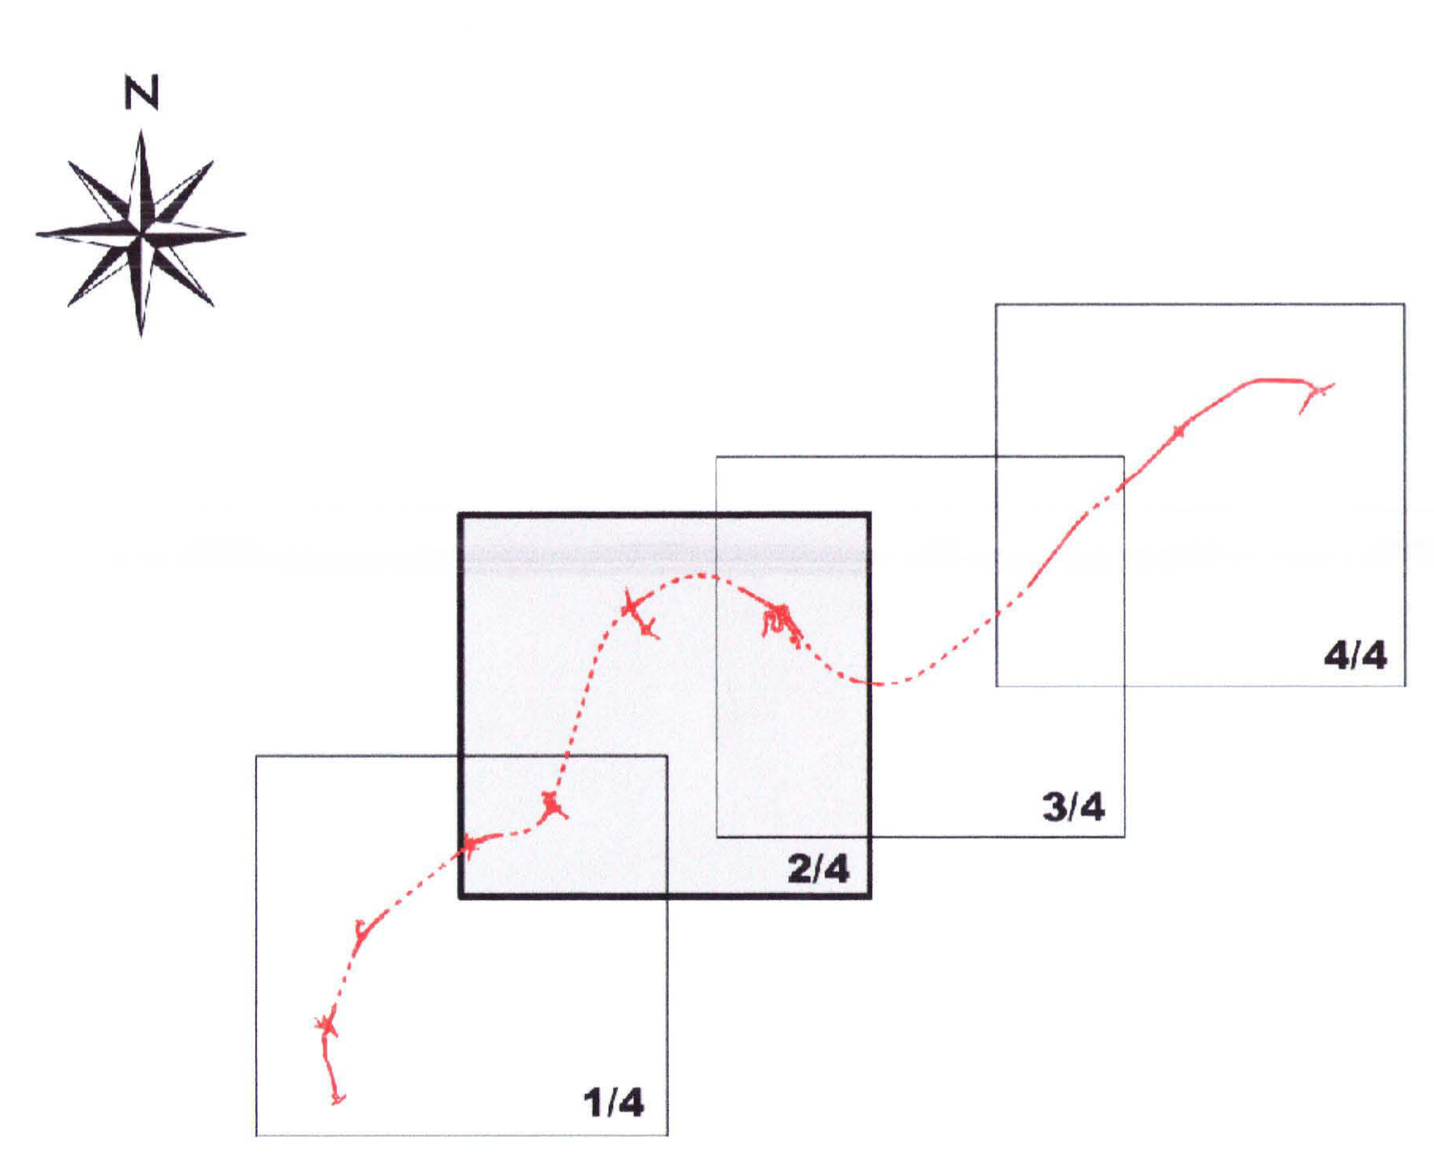

INTERVENTI DI MITIGAZIONE AMBIENTALE
DEL CORPO STRADALE E DELLE AREE DI SVINCOLO

A1 PIANTUMAZIONE LINEARE DI SPECIE ARBOREE	A2 PIANTUMAZIONE PUNTUALE DI SPECIE ARBOREE
B1 PIANTUMAZIONE LINEARE DI SPECIE ARBUSTIVE	B2 PIANTUMAZIONE PUNTUALE DI SPECIE ARBUSTIVE
C PIANTUMAZIONE DI SPECIE RAMPICANTI IN CORRISPONDENZA DEI PARAMENTI MURARI (MURI DI SOSTEGNO, CORPI SPALLA E ELEVAZIONI PILE)	

ANAS S.p.A.
Compartimento della viabilità per la Liguria



AREA NUOVE COSTRUZIONI

PROVINCIA DI IMPERIA

LAVORI DI COSTRUZIONE DELLA VARIANTE ALL' ABITATO DI IMPERIA ("AURELIA BIS")

STUDIO DI IMPATTO AMBIENTALE

PROGETTO PRELIMINARE

TITOLO:
PLANIMETRIA DI PROGETTO CON INDICAZIONE
DEGLI INTERVENTI DI MITIGAZIONE AMBIENTALE
TAVOLA 2/4

DATA:	SCALA:	ELABORATI:
28/02/03	1:5000	SIA/E.ac.2.2

IL PROGETTISTA
(Ing. Sergio Barosso)

VISTO IL RESPONSABILE DEL PROCEDIMENTO
(Arch. Carla Roncallo)

ASSISTENZA ALLA PROGETTAZIONE
BP
Studio Tecnico Associato
Ingg. Pino & Bertora
Viale Matteotti n.4
18100 Imperia (IM)

CONSULENZA AMBIENTALE
POLICREO
Arch. Sergio Beccarelli