
SCHEMA TIPO DELLE OPERE DI MITIGAZIONE AMBIENTALE NEGLI SVINCOLI

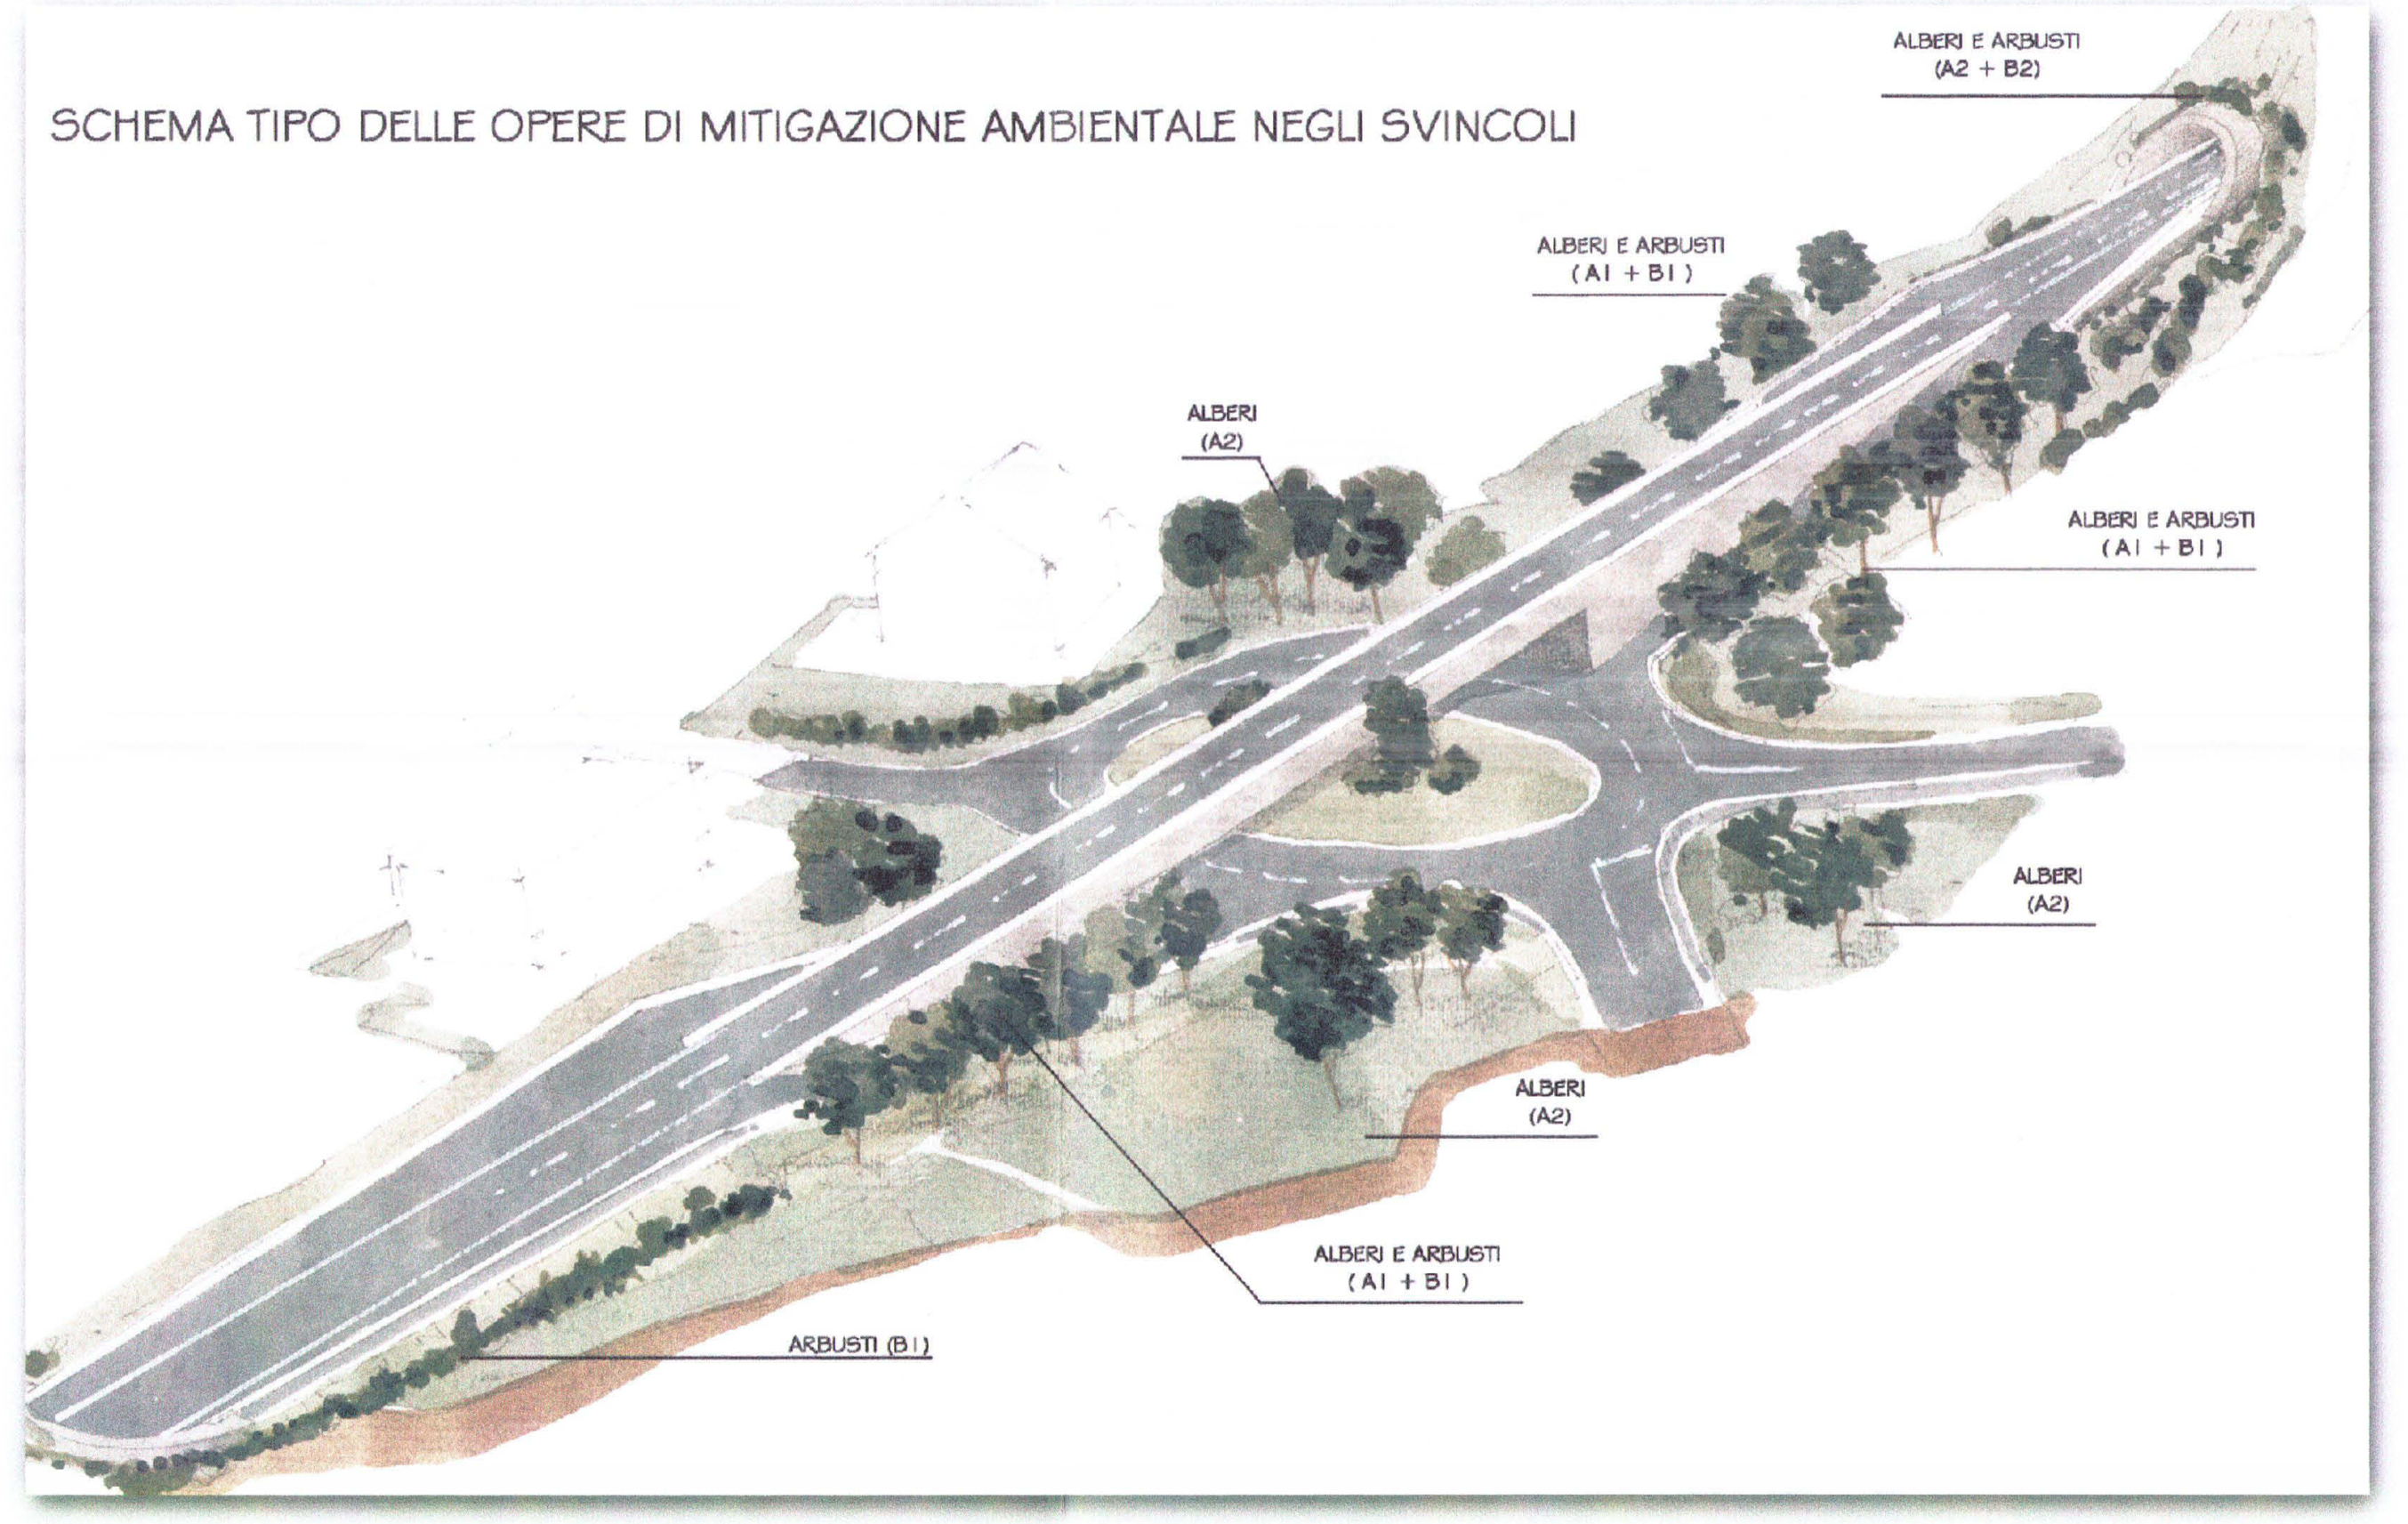




PARTICOLARE "6" - SVINCOLO IMPERIA EST SCALA 1:2000
SCHEMA PLANIMETRICO CON INDIVIDUAZIONE DELLE OPERE DI MITIGAZIONE AMBIENTALE


SCHEMA TIPOLOGICO DI MITIGAZIONE AMBIENTALE N. 1

TERRA RINFORZATA (MURO VERDE)

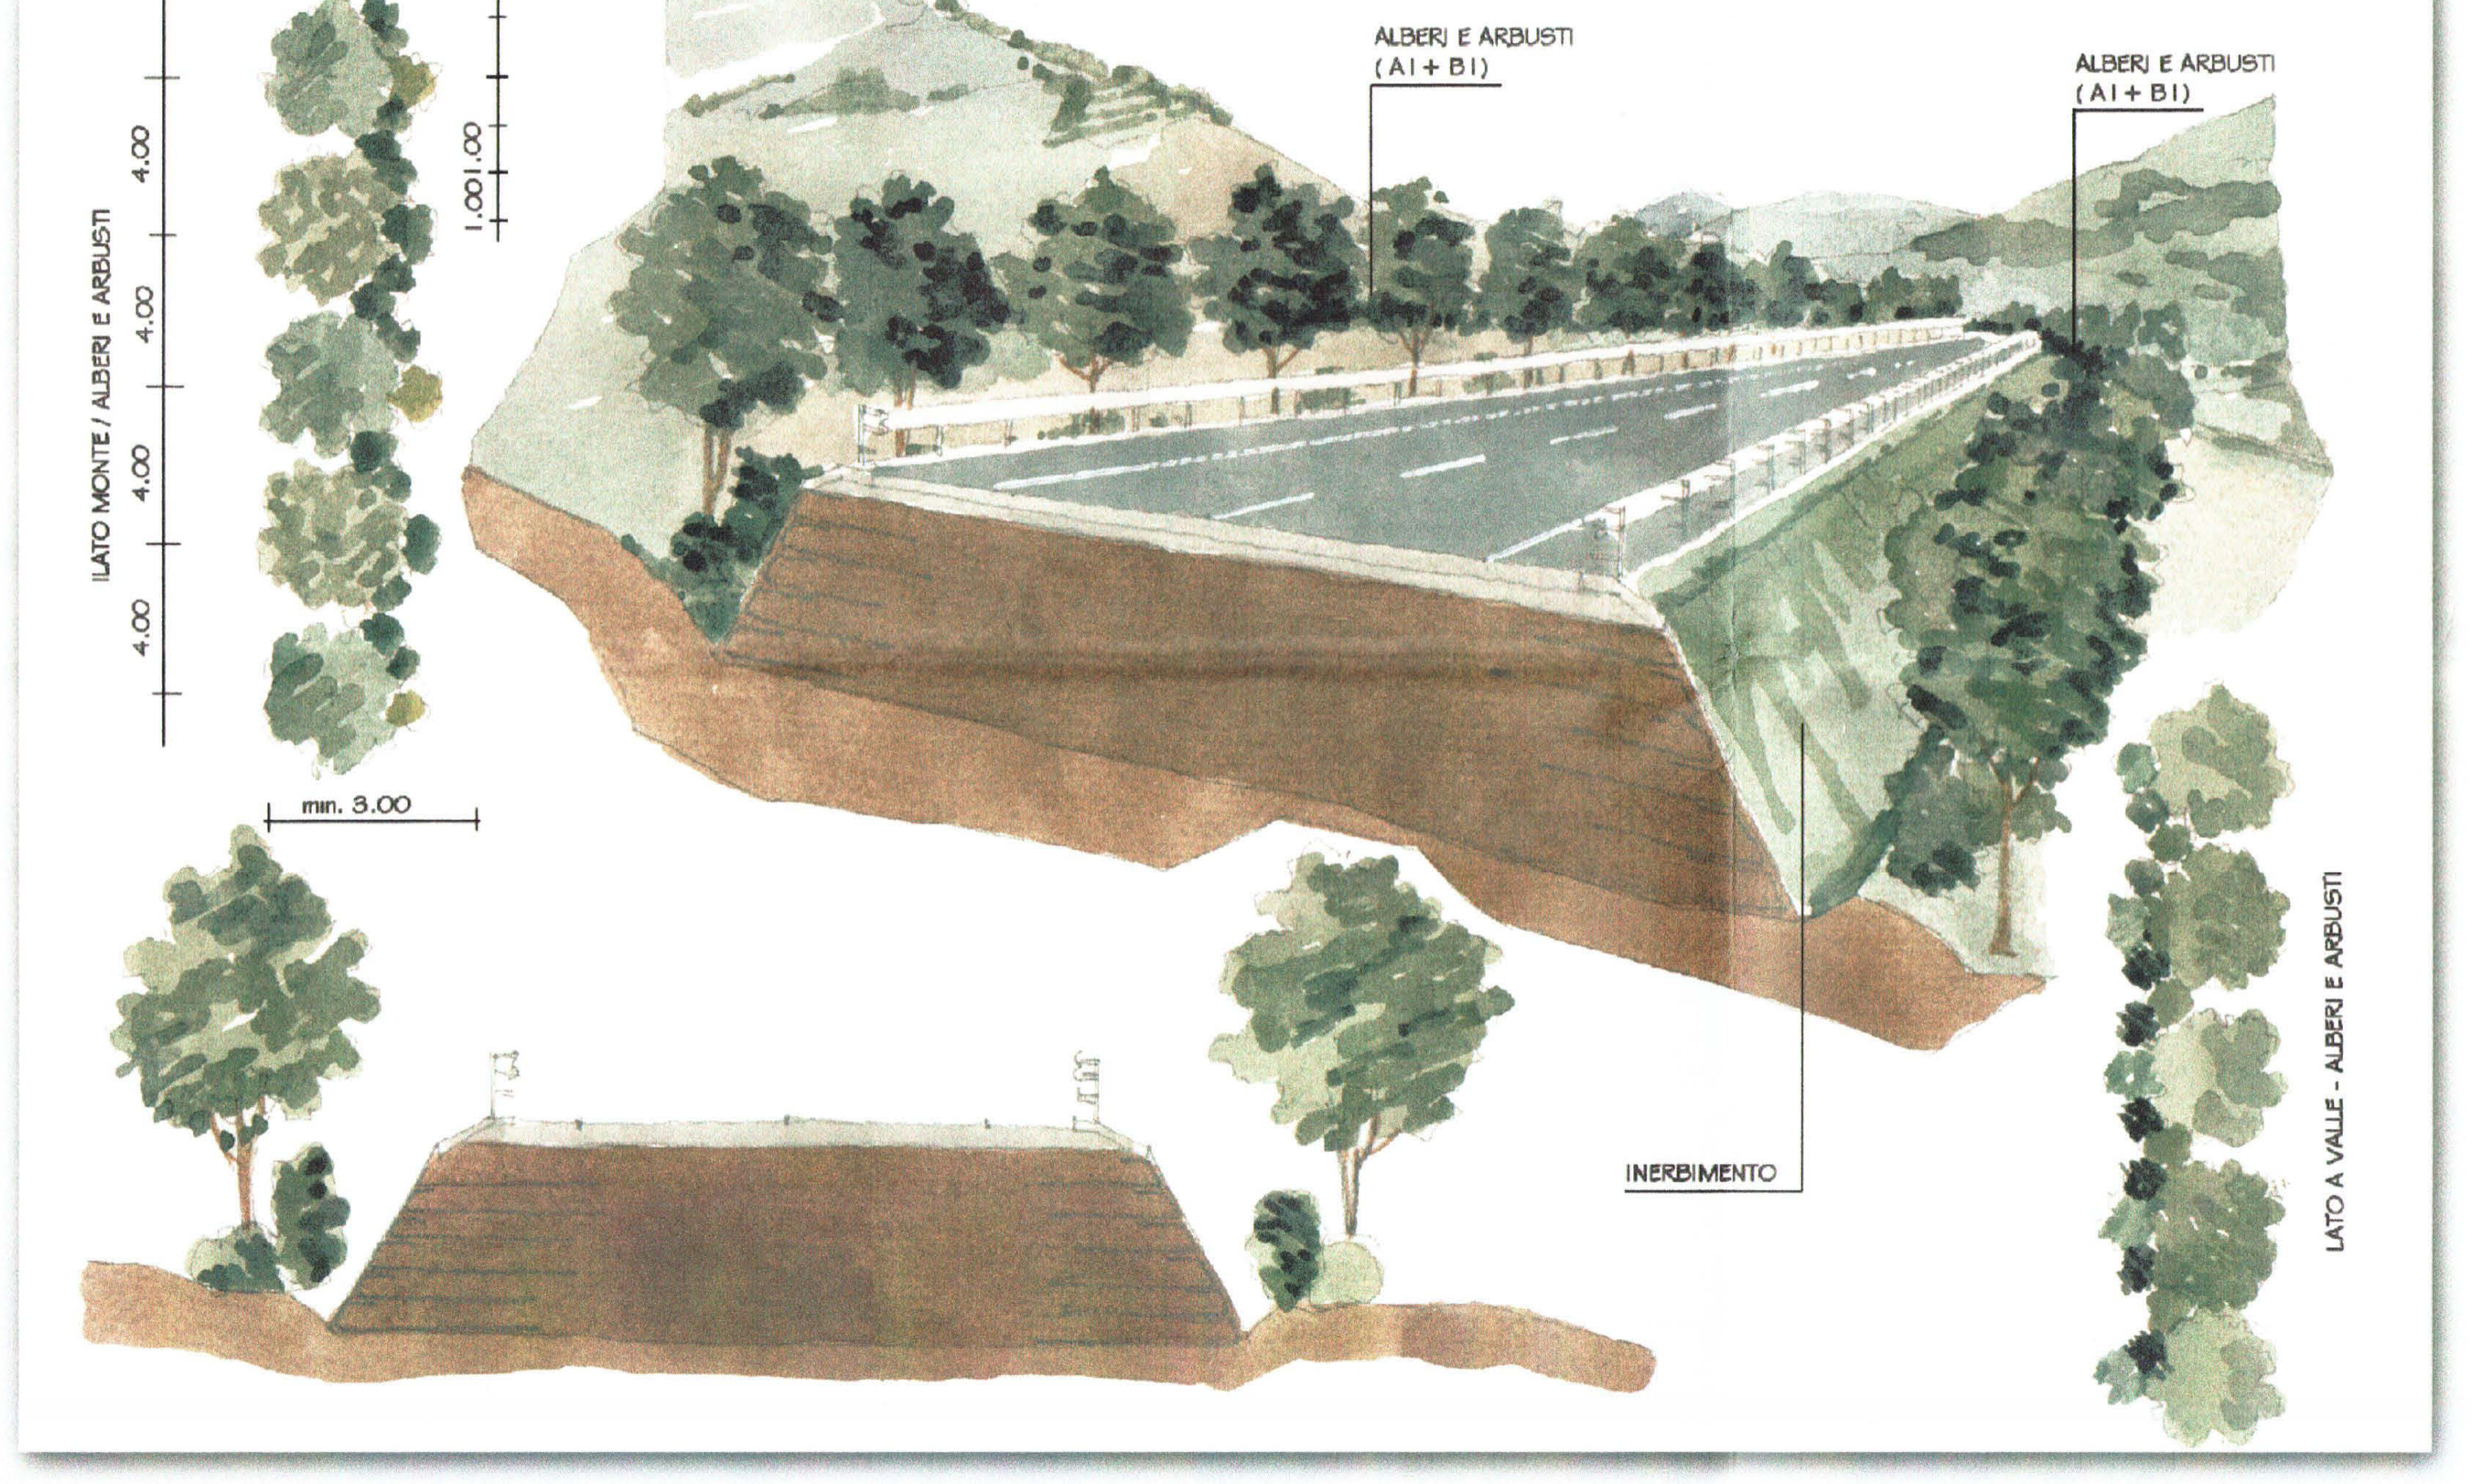


SCHEMA TIPOLOGICO DI MITIGAZIONE AMBIENTALE N. 2

IMBOCCO GALLERIA NATURALE

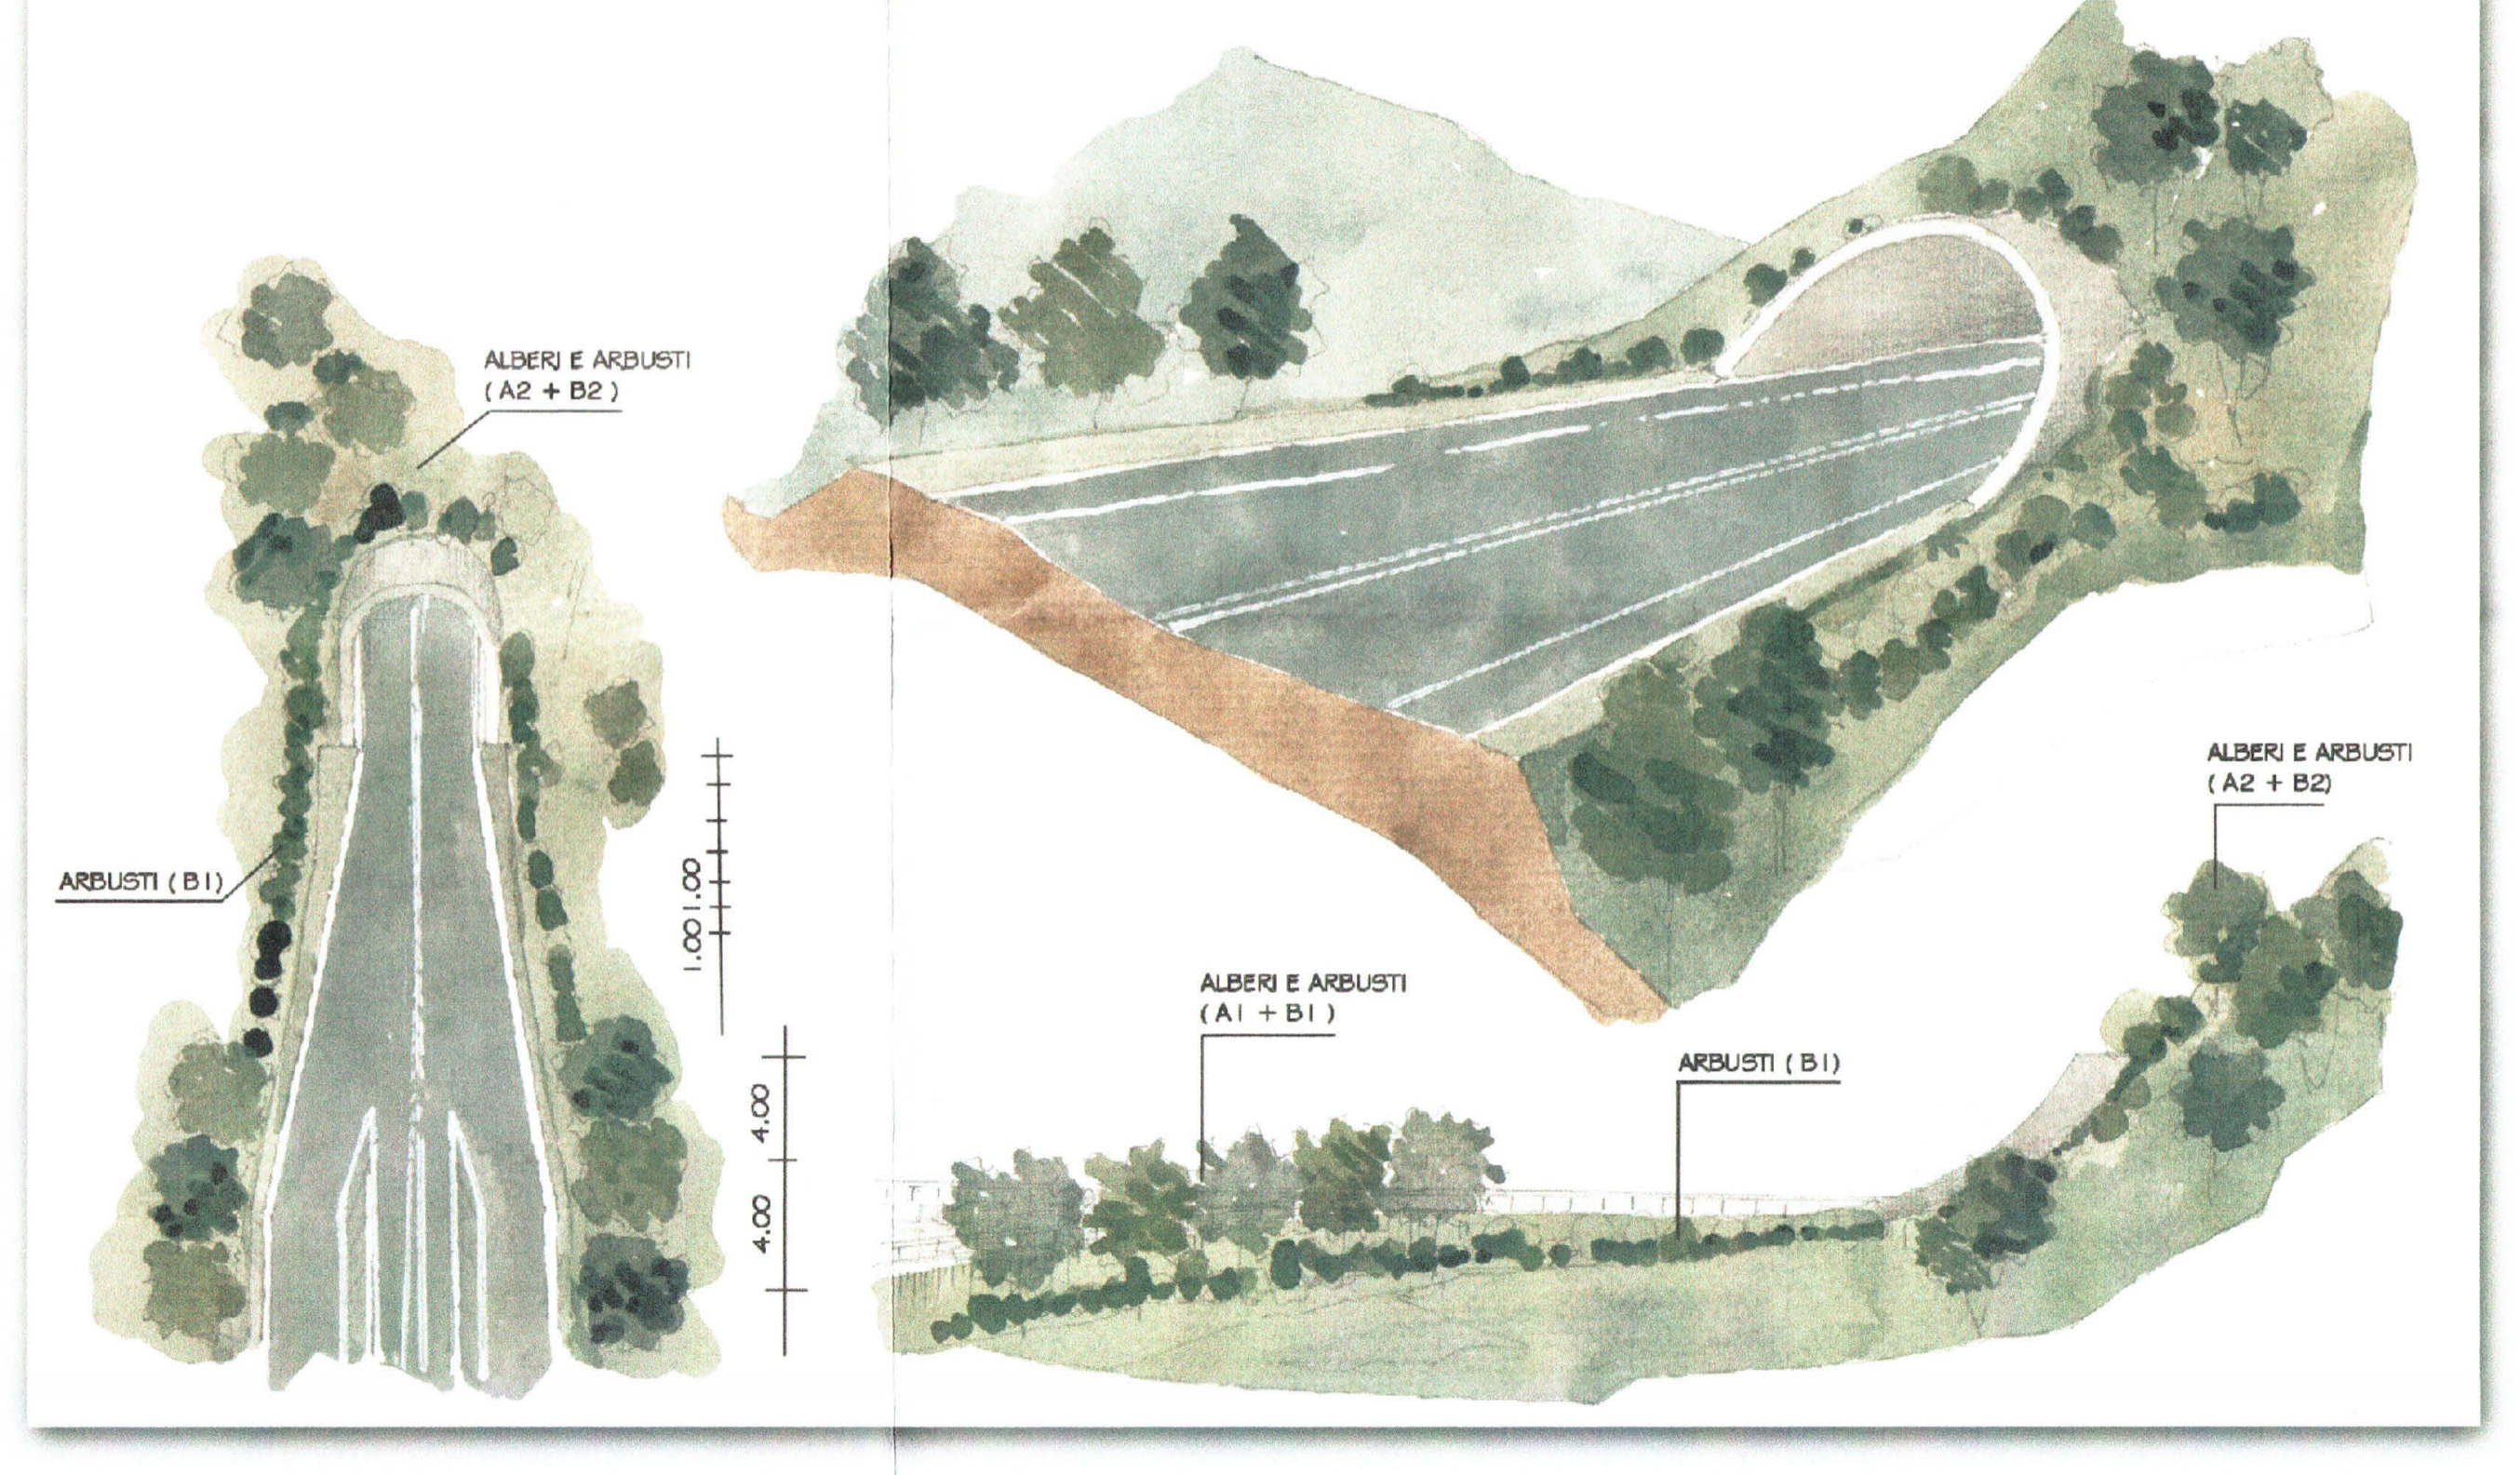


SCHEMA TIPOLOGICO DI MITIGAZIONE AMBIENTALE N. 3


TRATTO IN TRINCEA CON MURI LATERALI DI CONTRORIPA

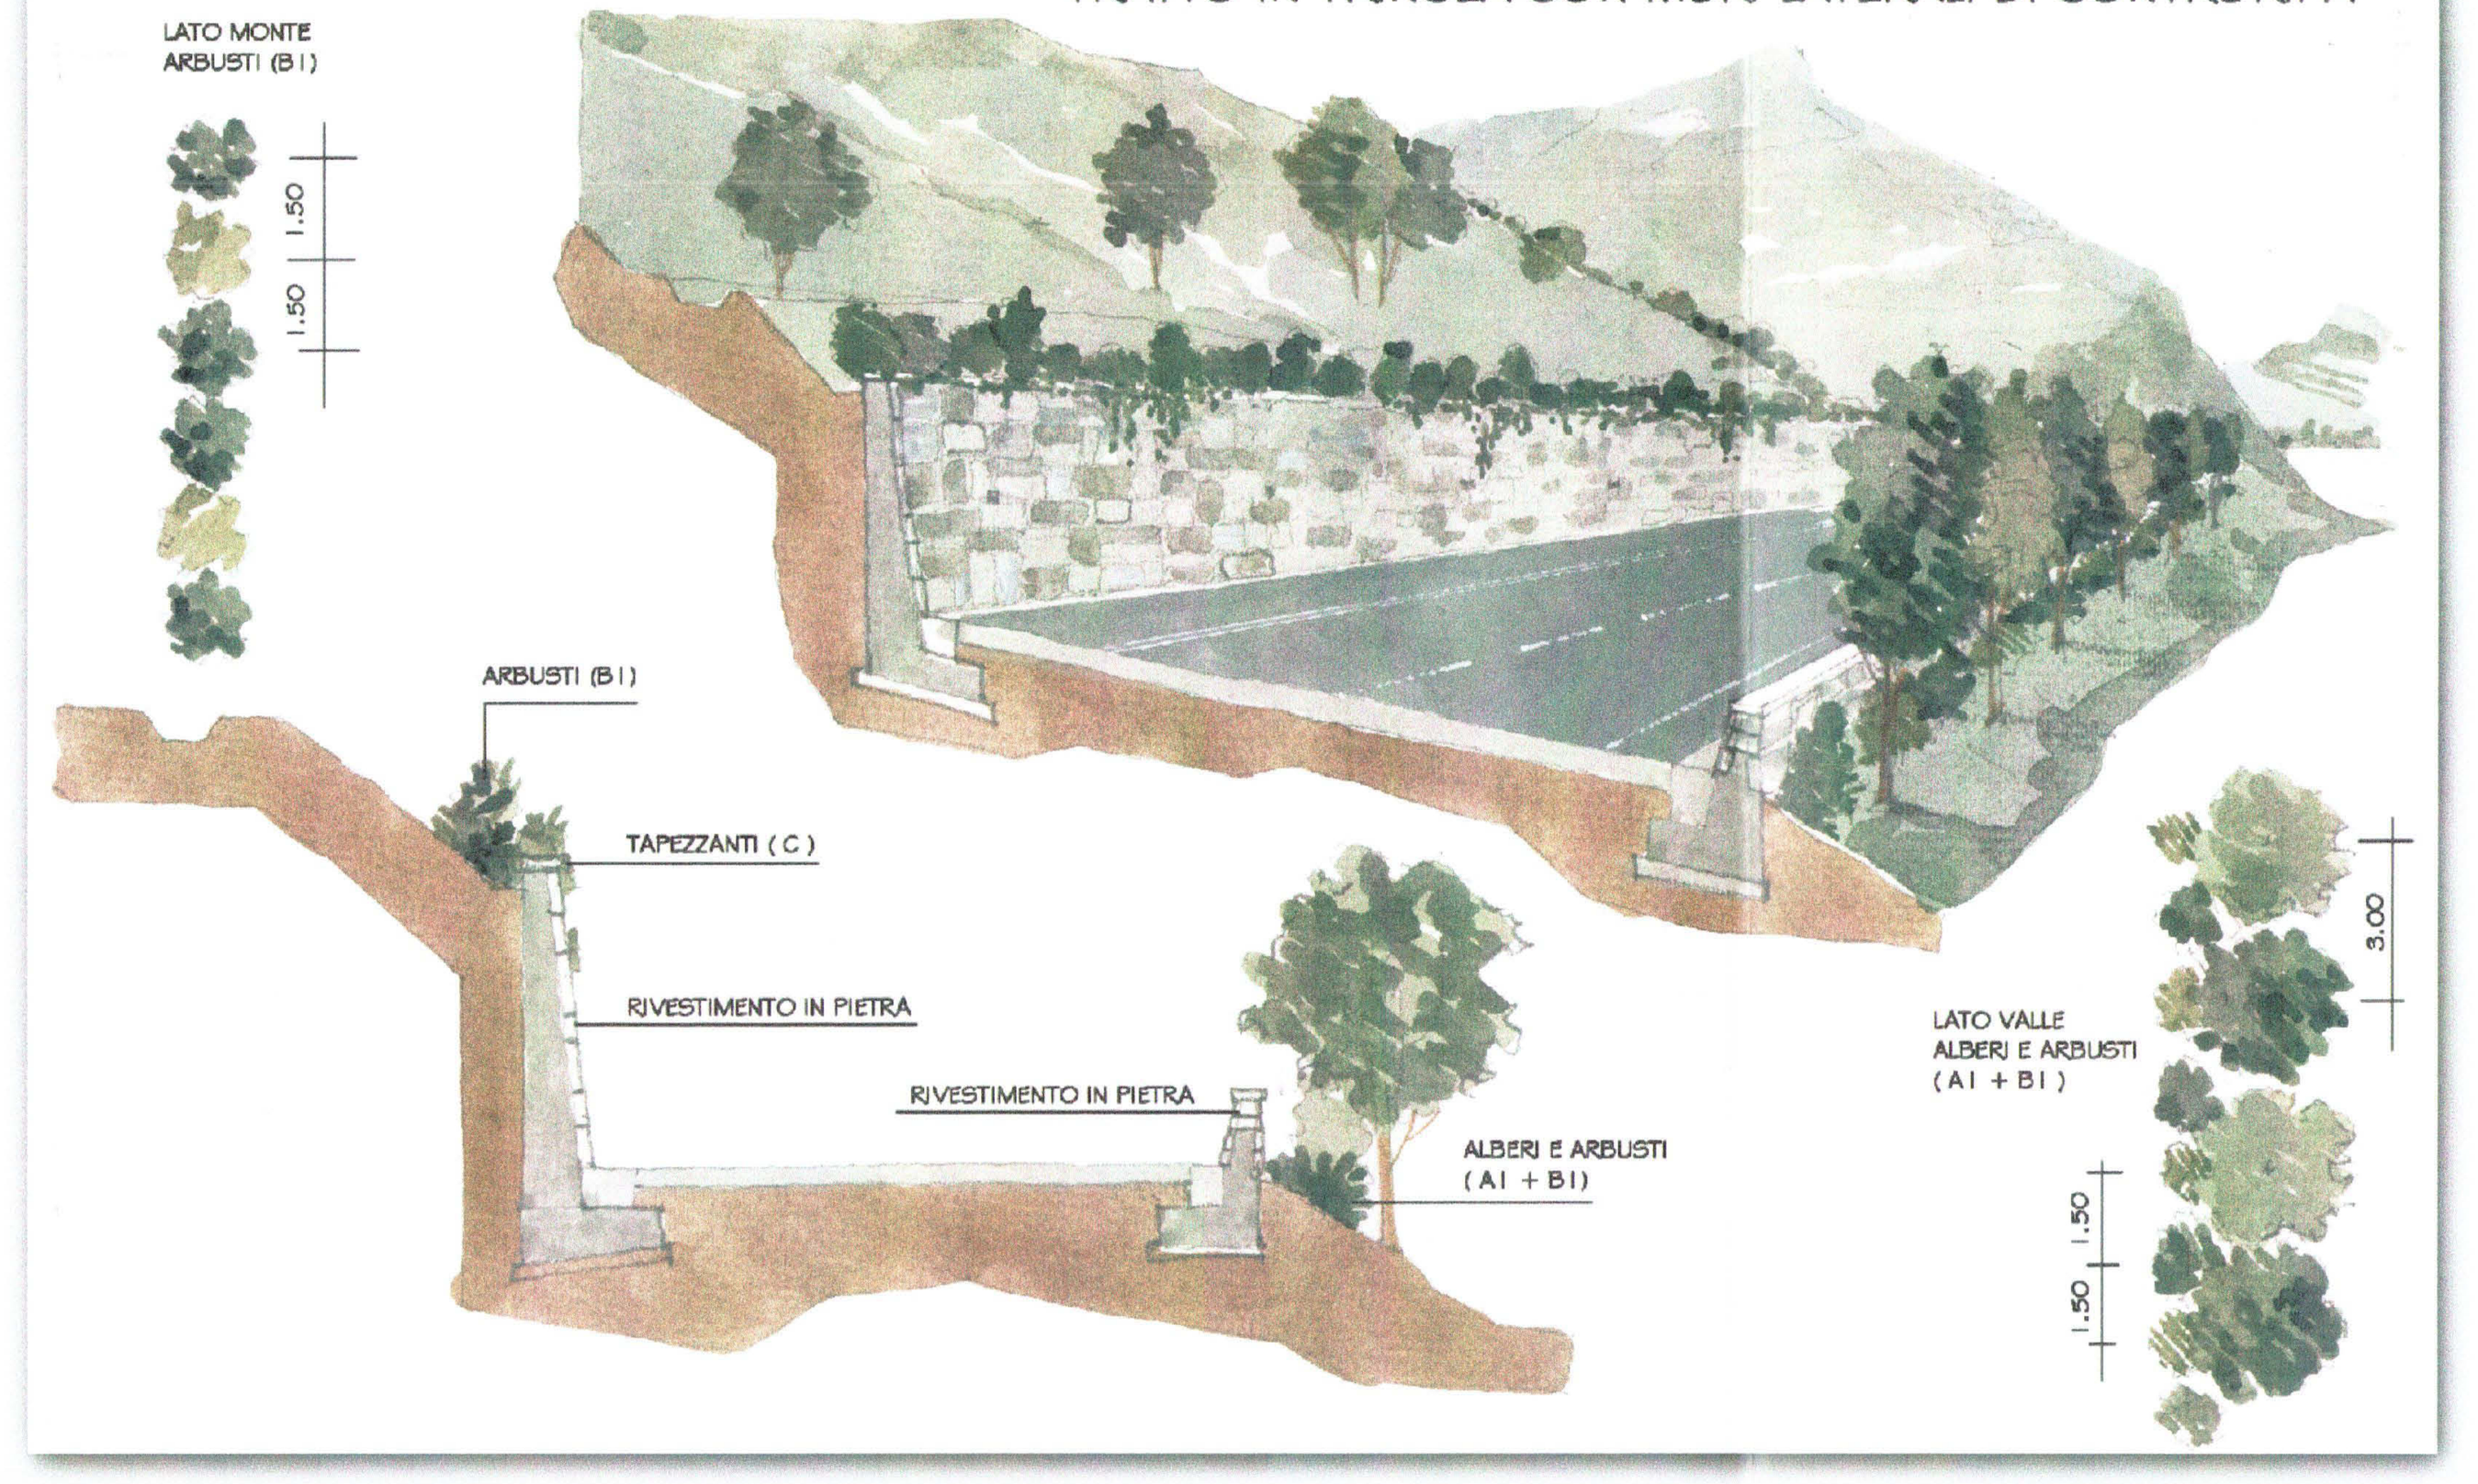


SCHEMA TIPOLOGICO DI MITIGAZIONE AMBIENTALE N. 4

TRATTO IN TERRA RINFORZATA (MURO VERDE) CON BARRIERE ACUSTICHE

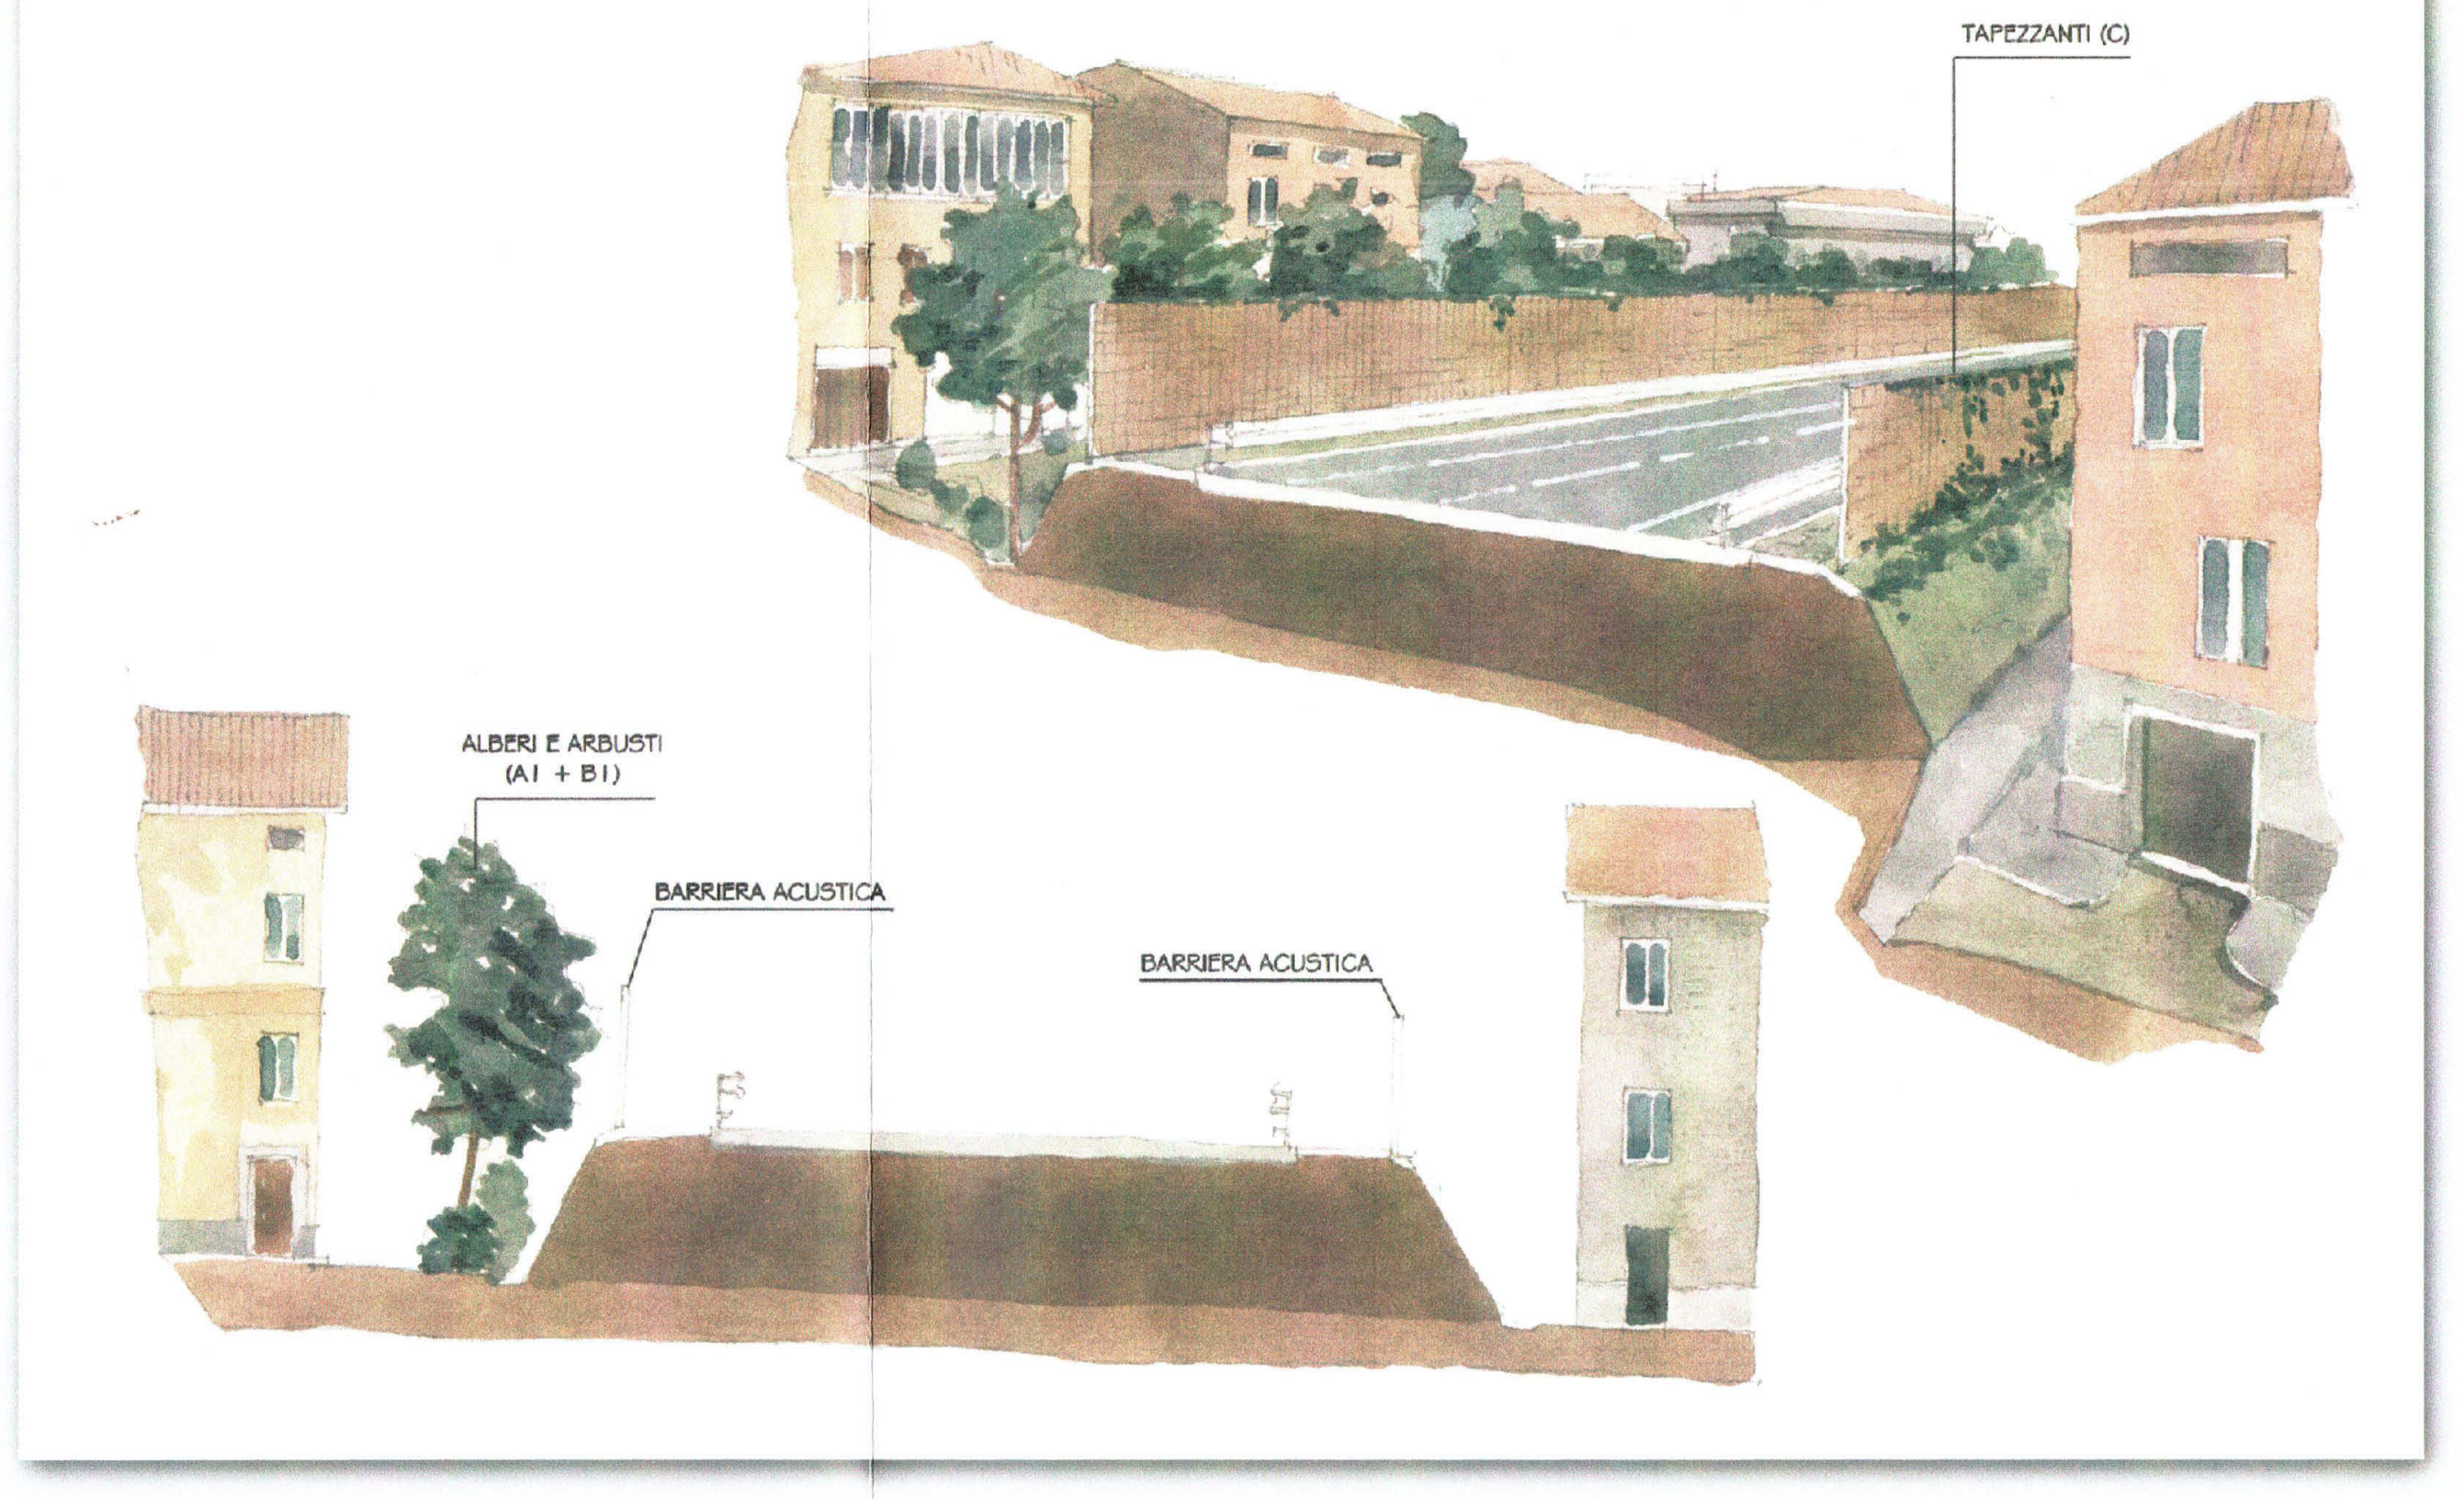

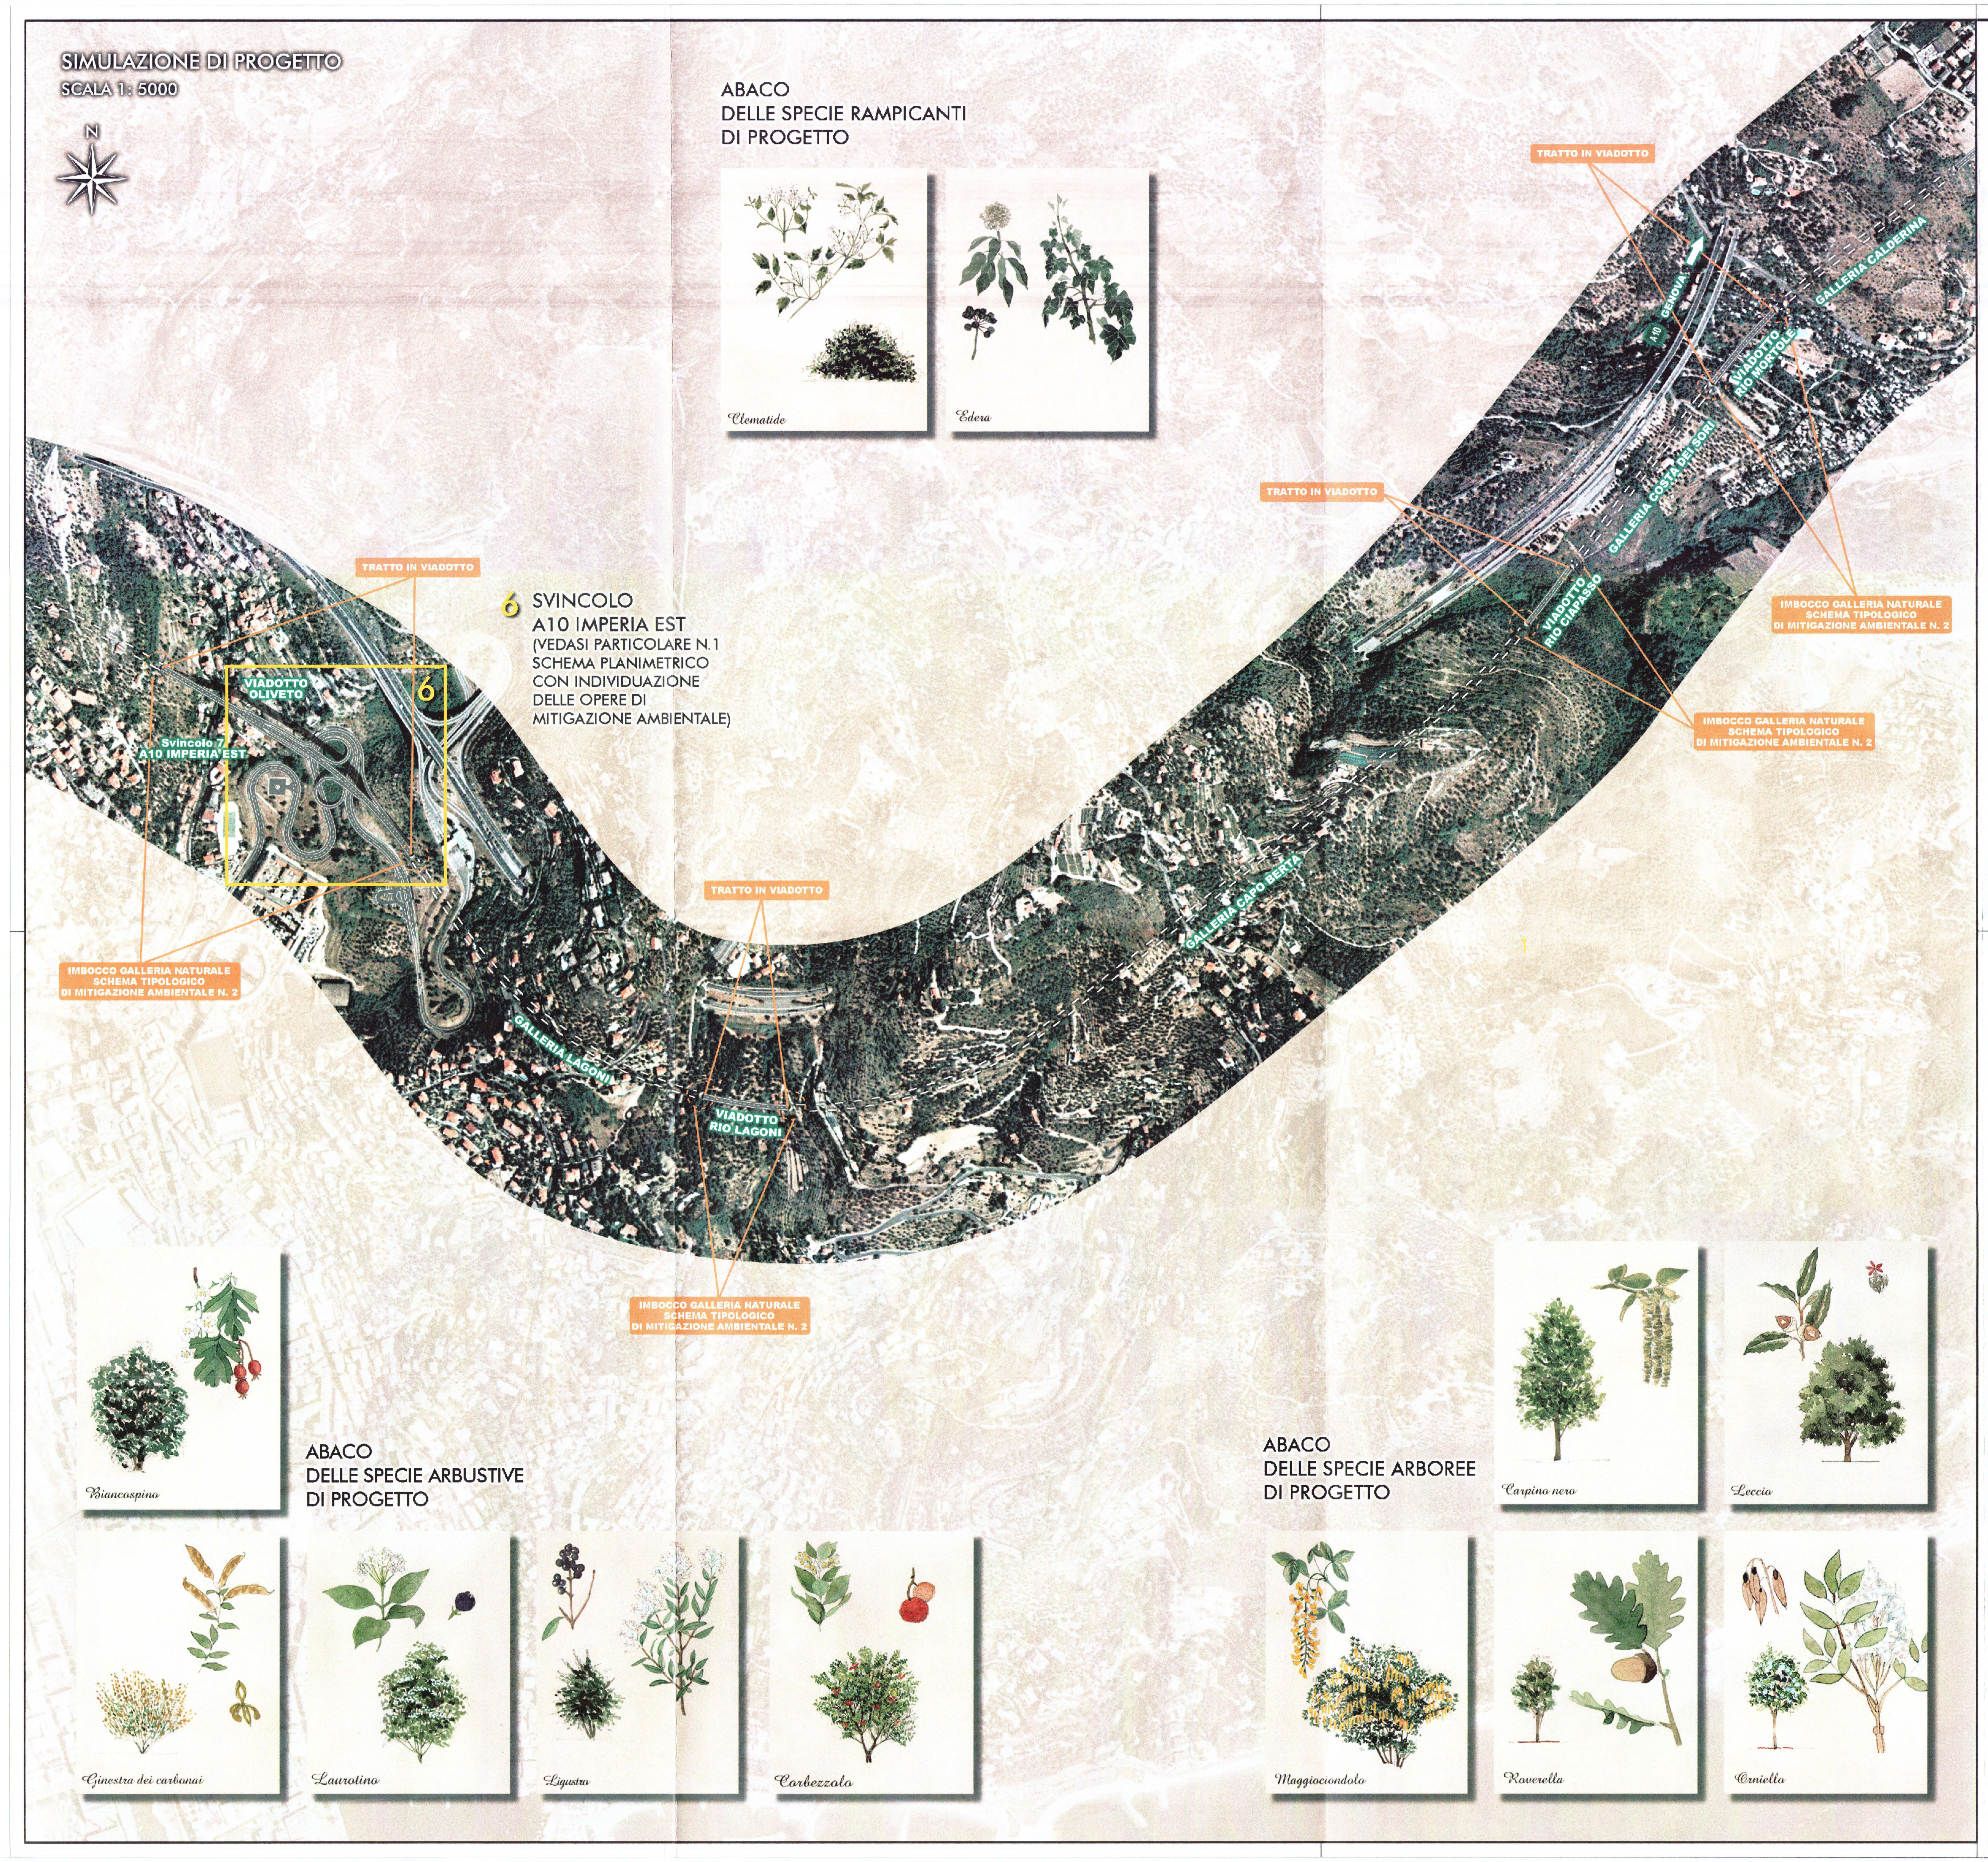


PLANIMETRIA DI RIFERIMENTO

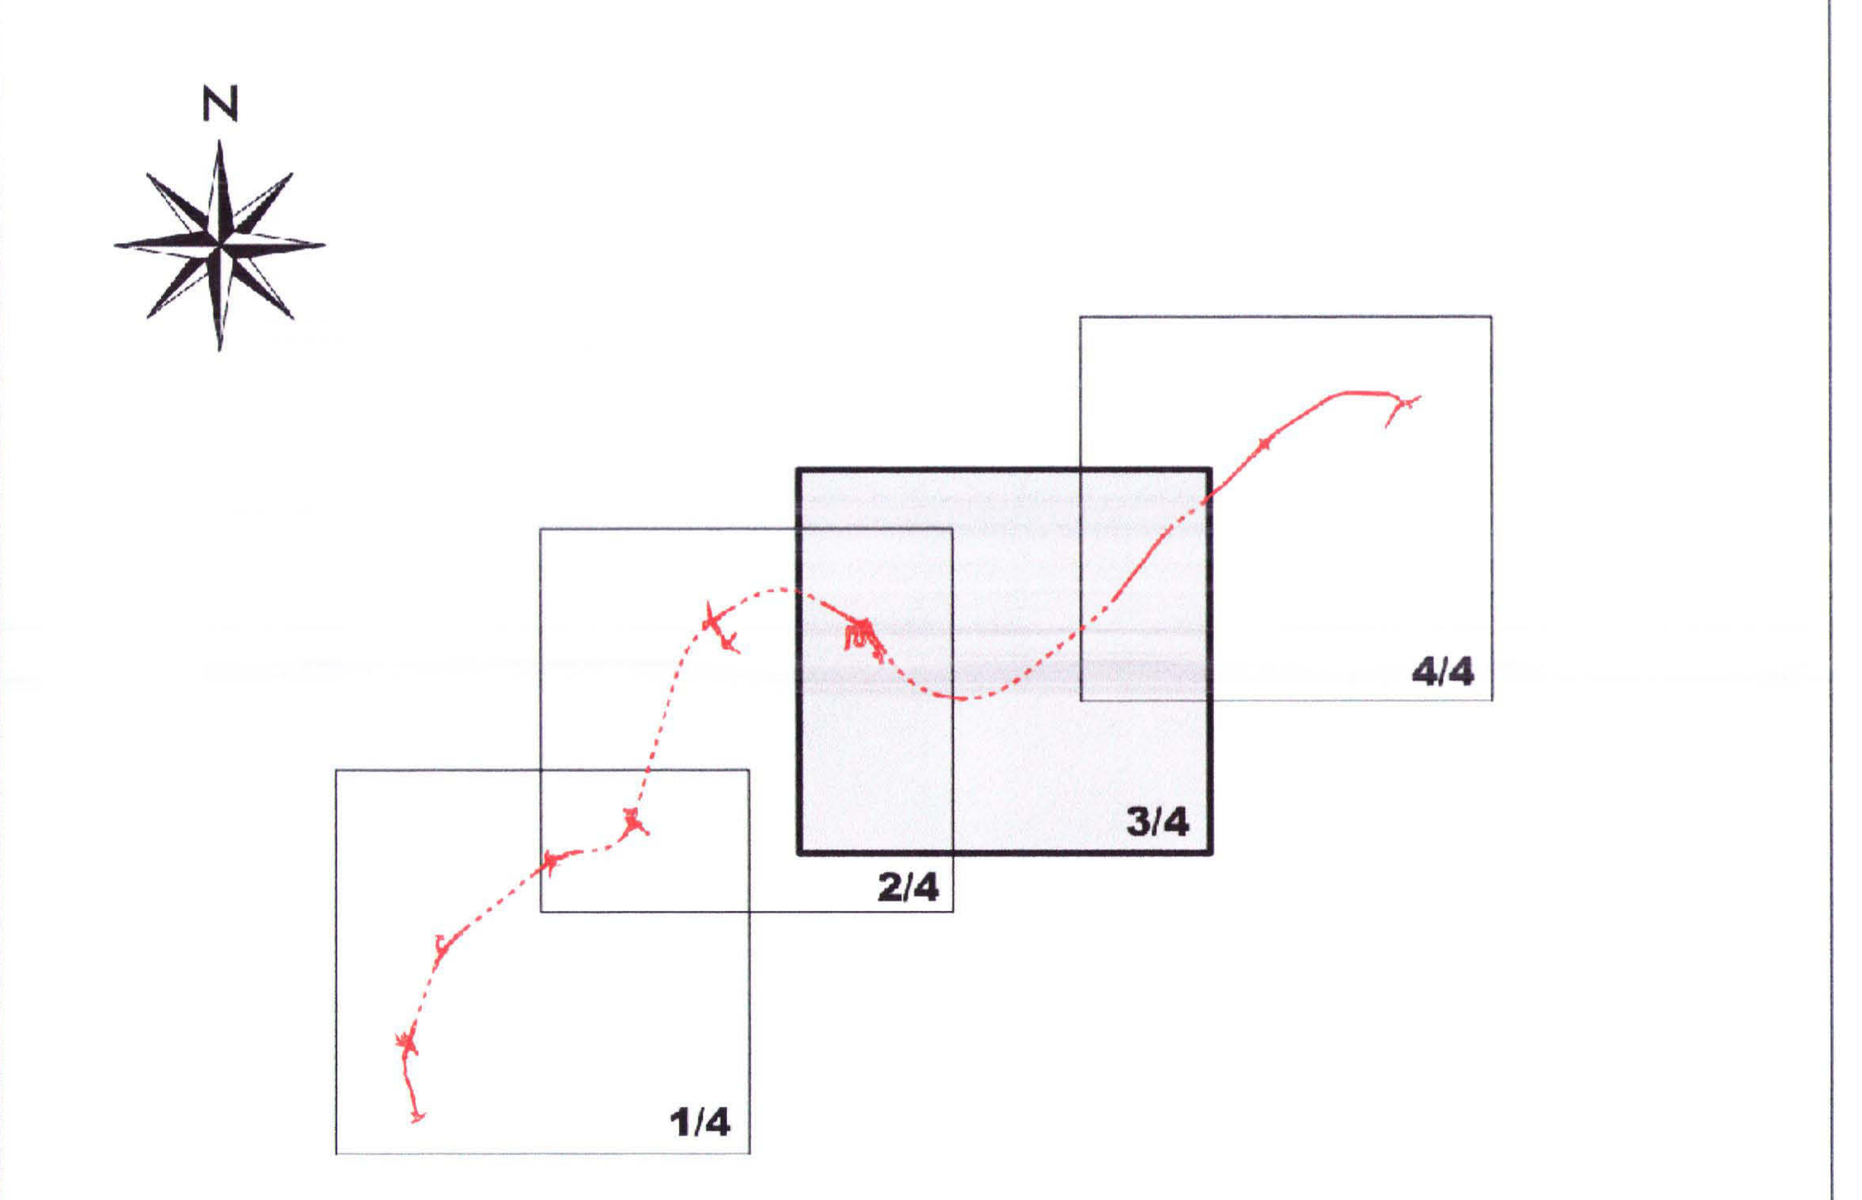

INTERVENTI DI MITIGAZIONE AMBIENTALE
DEL CORPO STRADALE E DELLE AREE DI SVINCOLO

- A1 — PIANTUMAZIONE LINEARE DI SPECIE ARBOREE
- A2 — PIANTUMAZIONE PUNTUALE DI SPECIE ARBOREE
- B1 — PIANTUMAZIONE LINEARE DI SPECIE ARBUSTIVE
- B2 — PIANTUMAZIONE PUNTUALE DI SPECIE ARBUSTIVE
- C — PIANTUMAZIONE DI SPECIE RAMPICANTI IN CORRISPONDENZA DEI PARAMENTI MURARI (MURI DI SOSTEGNO, CORPI SPALLA E ELEVAZIONI PILE)

ANAS S.p.A.
Compartimento della viabilità per la Liguria

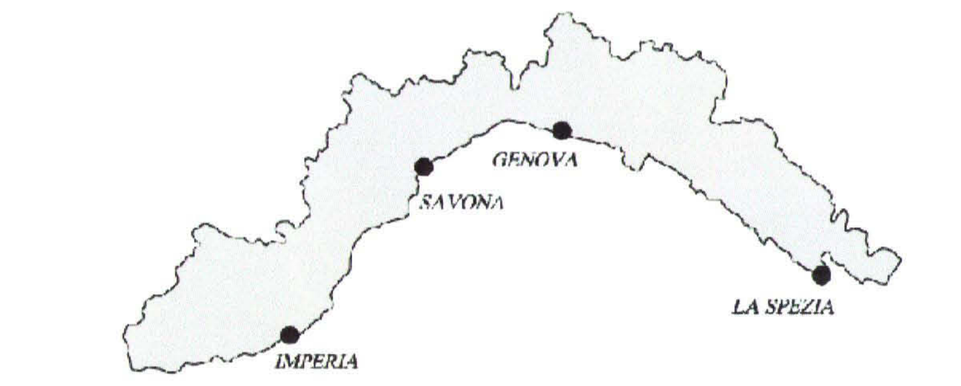

AREA NUOVE COSTRUZIONI

PROVINCIA DI IMPERIA

LAVORI DI COSTRUZIONE DELLA VARIANTE ALL' ABITATO DI IMPERIA ("AURELIA BIS")

STUDIO DI IMPATTO AMBIENTALE

PROGETTO PRELIMINARE

TITOLO:
PLANIMETRIA DI PROGETTO CON INDICAZIONE DEGLI INTERVENTI DI MITIGAZIONE AMBIENTALE TAVOLA 3/4

DATA:	SCALA:	ELABORATI:
28/02/03	1:5000	SIA/E.ae.2.3

IL PROGETTISTA
(Ing. Sergio Barosso)

VISTO IL RESPONSABILE DEL PROCEDIMENTO
(Arch. Carla Roncallo)

ASSISTENZA ALLA PROGETTAZIONE
Studio Tecnico Associato
Ingg. Pino & Bertora
Viale Matteotti n.4
18100 Imperia (IM)

CONSULENZA AMBIENTALE
POLICREO
Arch. Sergio Beccarelli